ARSENALE_ARMERIA_BASILICA_FURERIA PIANO TERRA

FORTEZZA DA BASSO

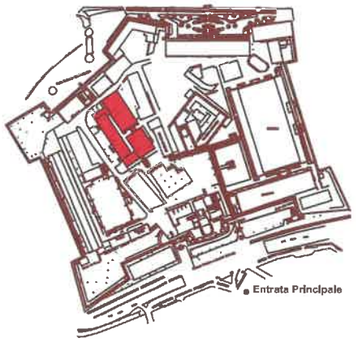

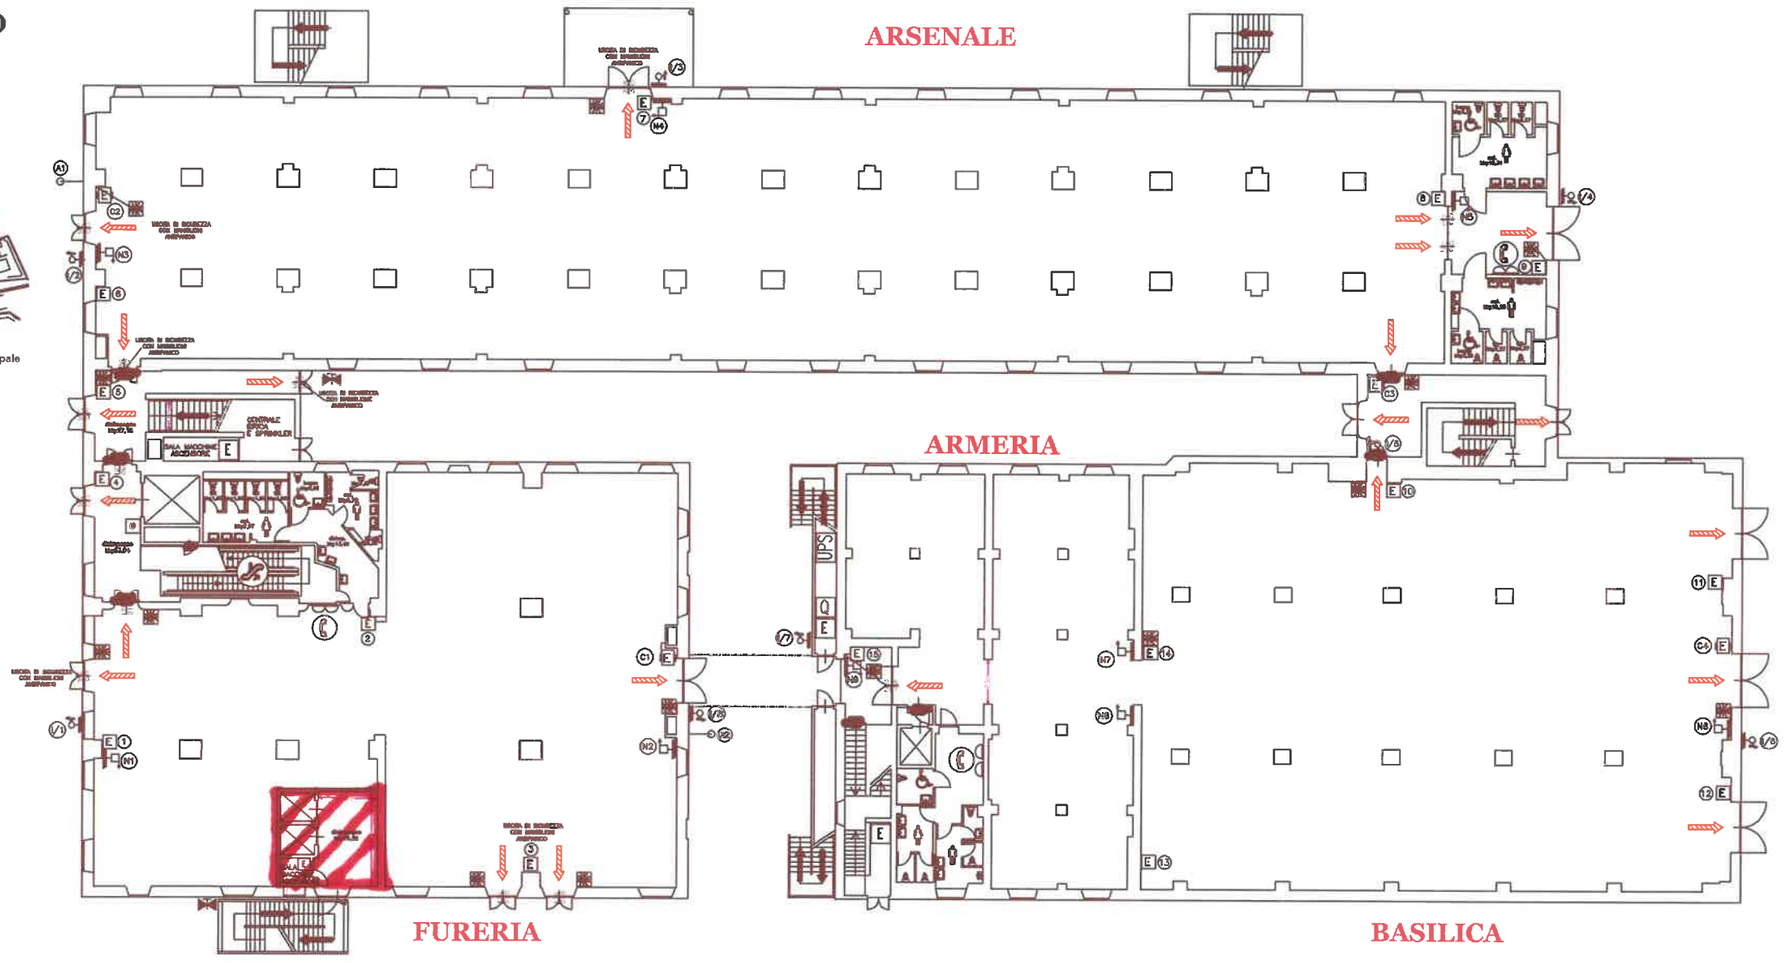

LEGENDA	
	VIA DI ESODO ORIZZONTALE
	VIA DI ESODO VERSO IL BASSO
	PULSANTE DI SGANCIO
	PULSANTE ALLARME ANTINCENDIO
E	ESTINTORE
C	C = ESTINTORE CARRELLATO
N	N = NASPO UNI 20 TUBAZIONE mi 20
I	I = IDRANTE UNI 45 TUBAZIONE mi 20

0 1 2 3 4 5 10mt

Firenze fiera S.p.A

Firenze fiera
Congress and Exhibition Center

ARSENALE_ARMERIA PIANO PRIMO

FORTEZZA DA BASSO

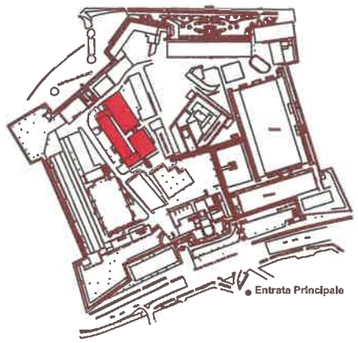

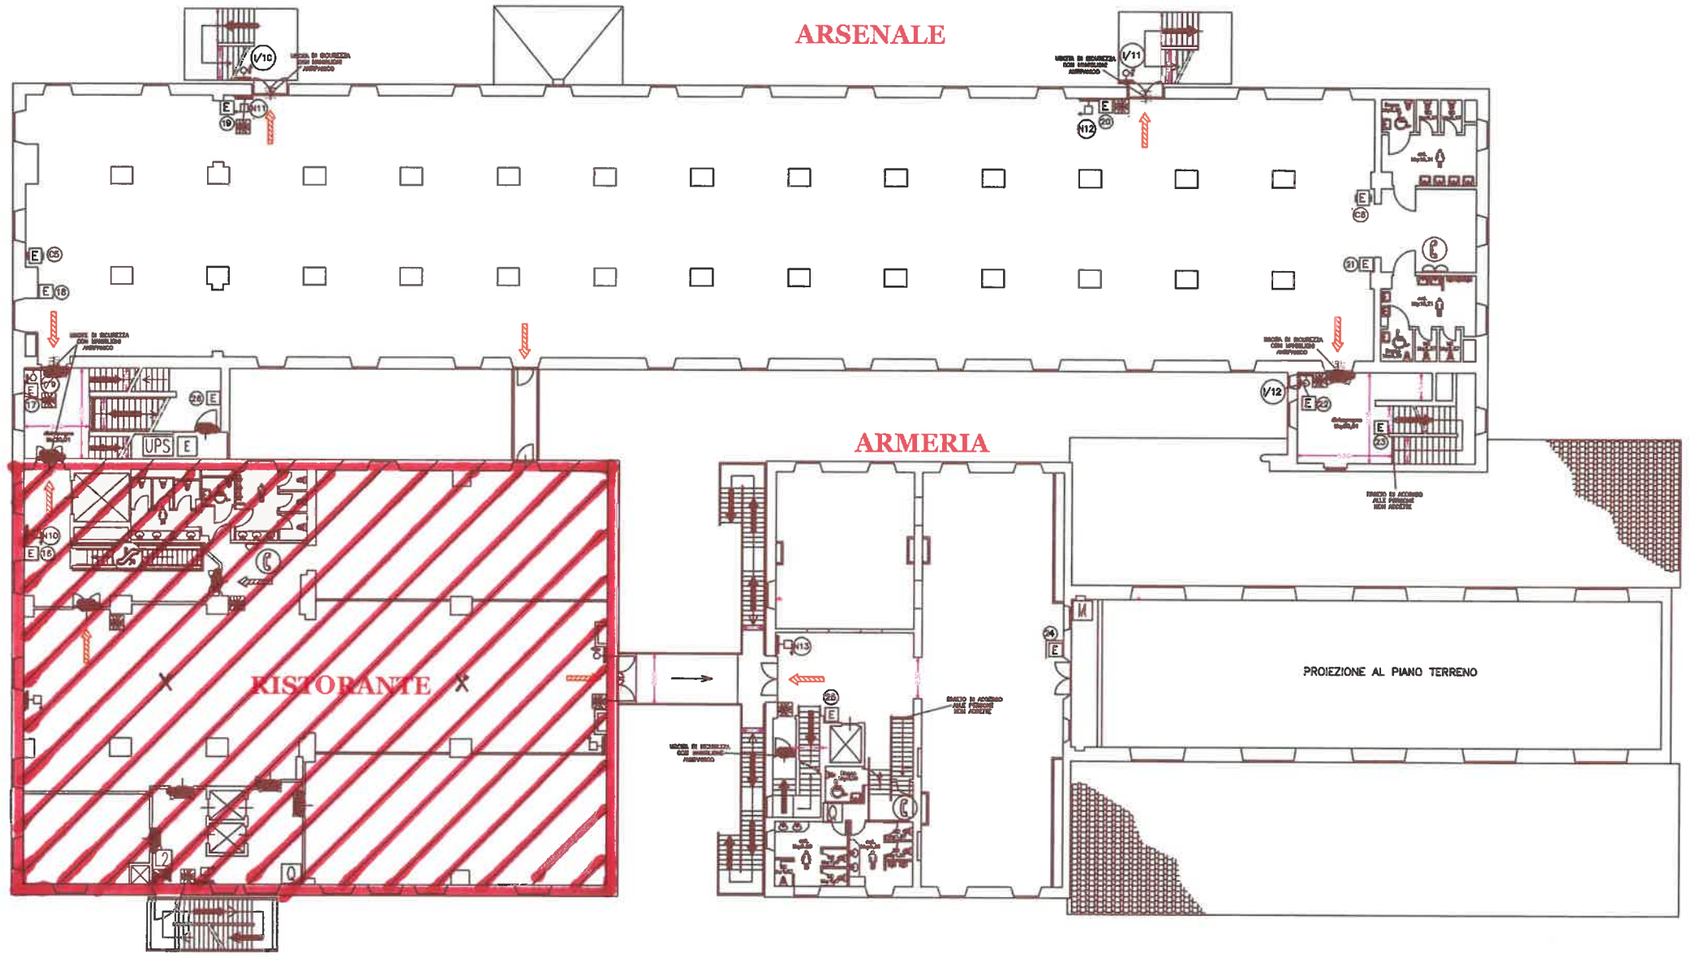

Firenze fiera
Congress and Exhibition Center

Firenzefiera S.p.A

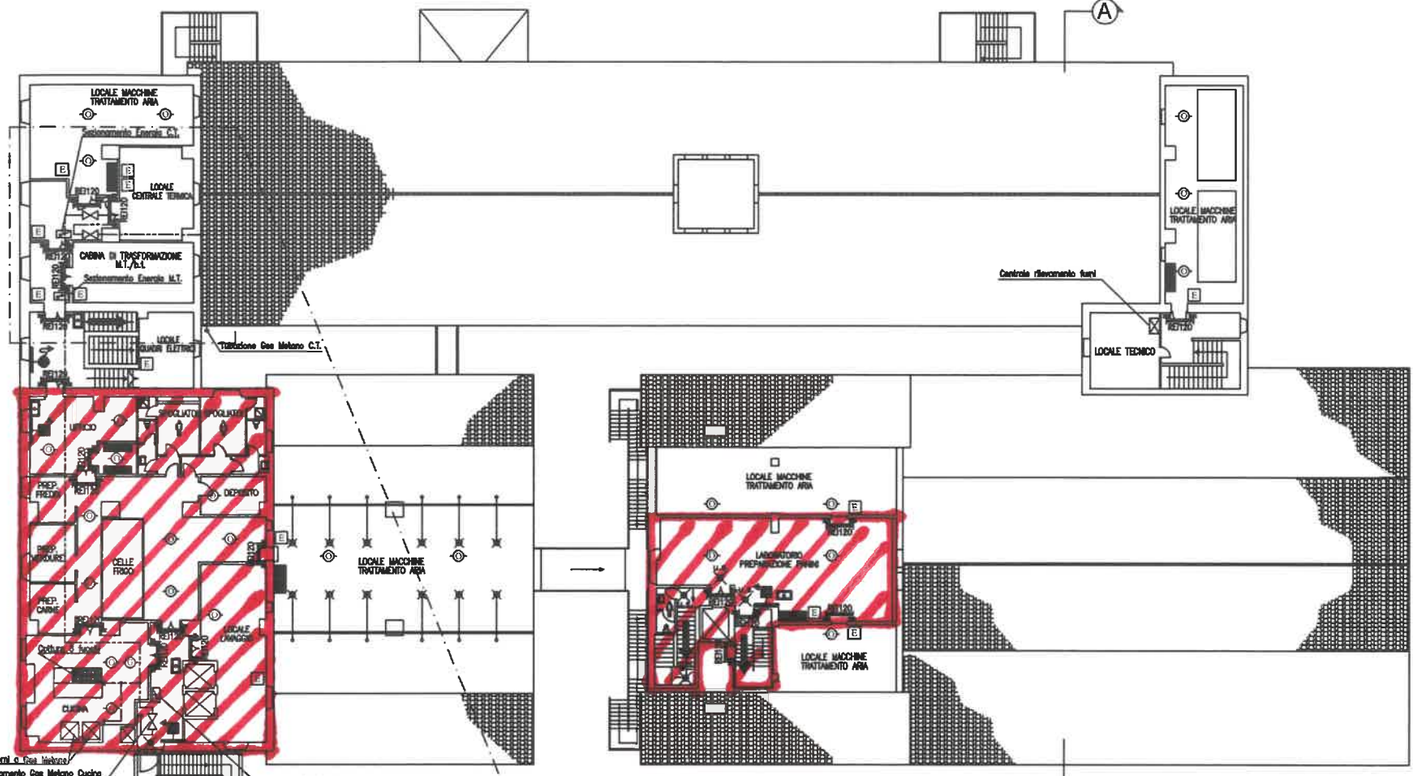

Piano SECONDO

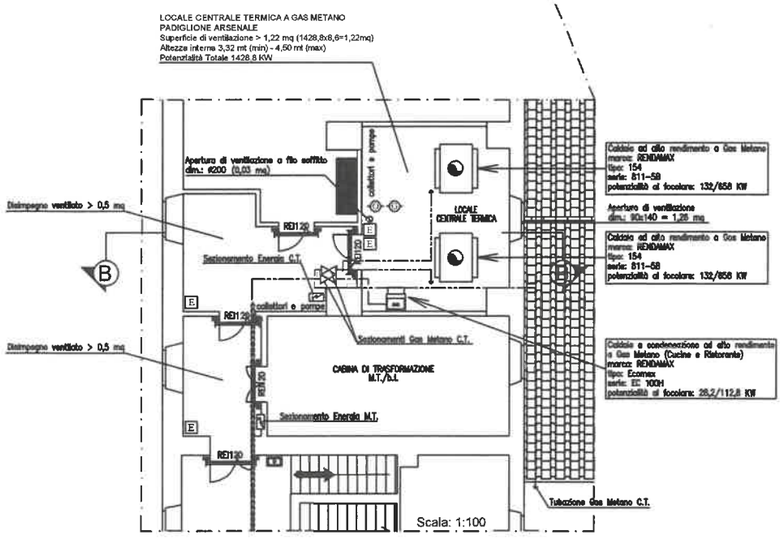

Centrale Termica

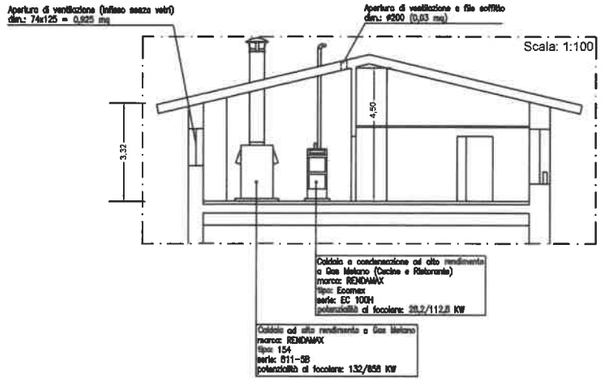

Sezione B-B

LEGENDA PREVENZIONE INCENDI

- PERCORSO DI USCITA VERSO L'ALTO
- PERCORSO DI USCITA ORIZZONTALE
- PERCORSO DI USCITA VERSO IL BASSO
- PORTA RESISTENTE AL FUOCO
- ATTACCO MOTOPOMPA VV.F SINGOLO UNI70
- ATTACCO MOTOPOMPA VV.F DOPPIO UNI70
- IDRANTE SOPRASUOLO 2xUNI70 + 1xUNI100
- NASPO UNI25
- IDRANTE A MURO CON TUBAZIONE FLESSIBILE E LANCIA UNI45
- VIE DI ESODO
- MAGNETE SGANCIO PORTA DI SICUREZZA
- ESTINTORE
- ESTINTORE CARRELLATO
- PULSANTE ALLARME INCENDIO
- RILEVATORE DI FUMO A BARRIERA
- RILEVATORE DI FUMO TERMOVELOCIMETRICO
- QUADRO ELETTRICO DI ZONA O DI REPARTO
- SIRENA ALLARME INCENDIO
- TOA SEGNALE ACUSTICO LUMINOSO ALLARME INCENDIO
- LAMPADA AUTOALIMENTATA
- LAMPADA AUTOALIMENTATA CON PITTOGRAMMA
- RETE ANTINCENDIO
- RETE GAS METANO

Rev.		ESEGUITO	CONTROLLATO
5			
4			
3			
2			
1			
0	-	-	

Committente: Firenzefiera S.p.A.

Oggetto:

Padiglione Arsenale

Fortezza da Basso - 50123 Firenze

Tavola: 4VVF

Descrizione: PRATICA PREVENZIONE INCENDI
PIANTA PIANO SECONDO
STATO ATTUALE

Data: 14/09/2007

Scala: 1:200

File: 03VF-arsenale secondo.dwg

STUDIO TECNICO - Ing. Corrado Prosperi
- Ing. Antonio Bedini
Via XXV APRILE N.18 - AREZZO E-mail: prosper@ats.it
Tel.: ++39-0575324324 - Fax: ++39-0575295784

Lo Studio si riserva la proprietà di questo disegno a termine di Legge. E' vietata la riproduzione anche parziale o la sua cessione a terzi senza specifico autorizzazione.

PADIGLIONE CAVANIGLIA PIANO TERRA

INGRESSO PADIGLIONE CENTRALE P.T.

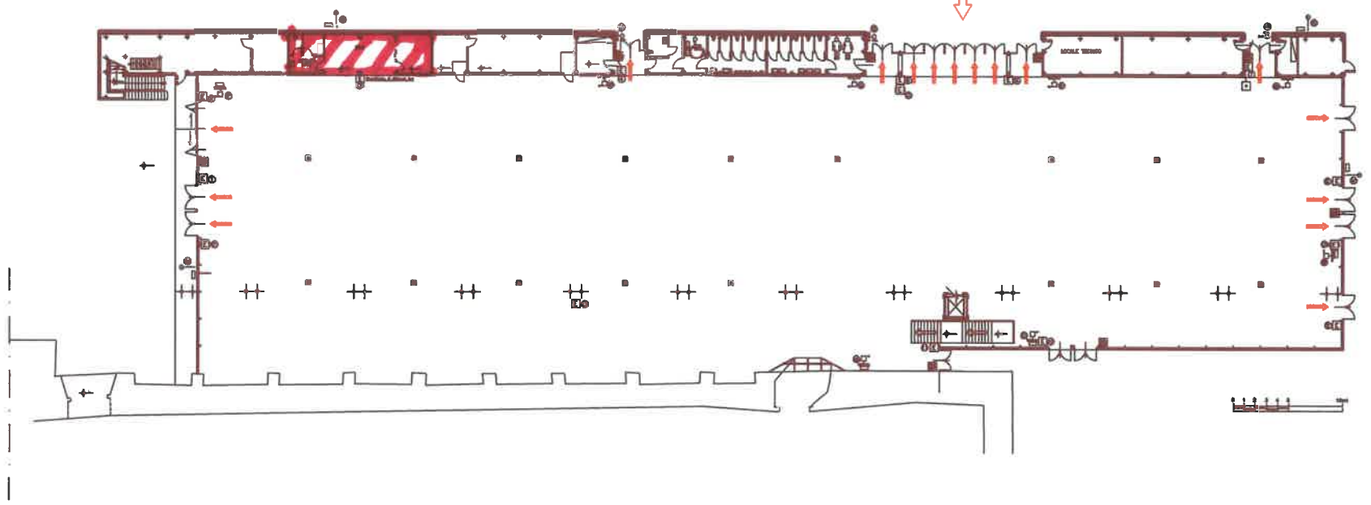

FORTEZZA DA BASSO

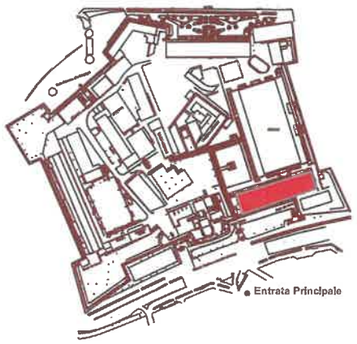

PADIGLIONE CAVANIGLIA PIANO INFERIORE

INGRESSO PADIGLIONE CENTRALE P.I.

PROIEZIONE CAVANIGLIA P.T.

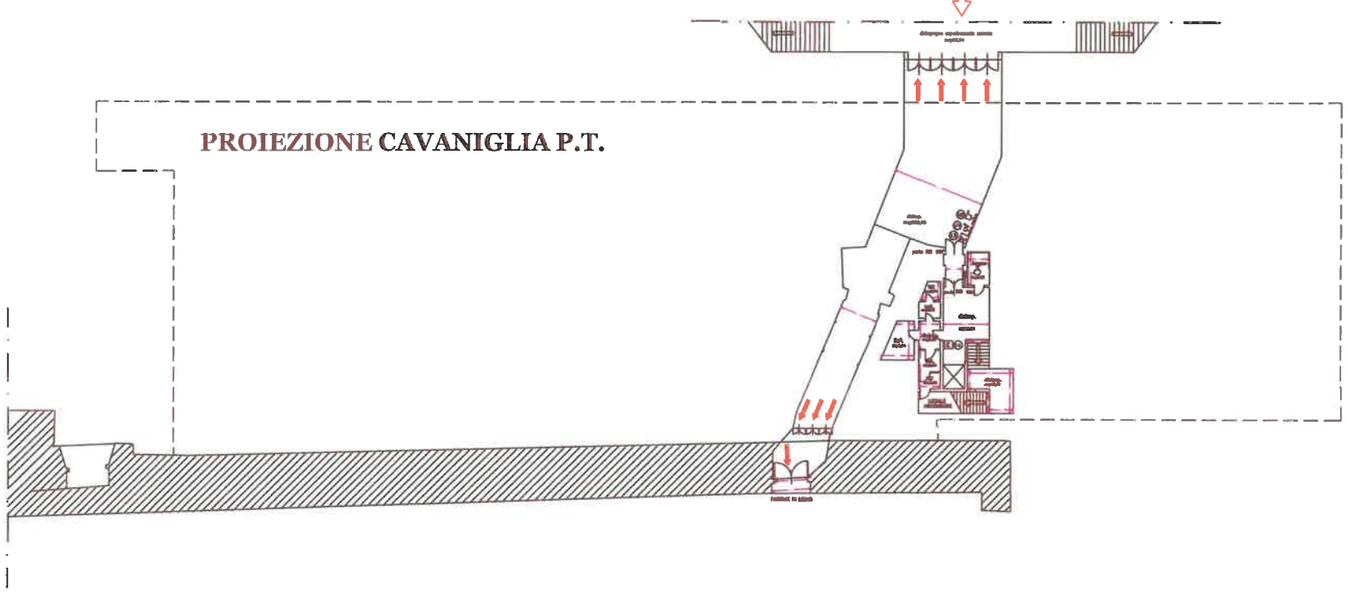

LEGENDA	
	VIA DI ESODO VERSO L' ALTO
	VIA DI ESODO ORIZZONTALE
	PULSANTE DI SGANCIO
	PULSANTE ALLARME ANTINCENDIO
E	ESTINTORE
E	C = ESTINTORE CARRELLATO
	N = NASPO UNI 20 TUBAZIONE ml 20
	I = DRANTE UNI 45 TUBAZIONE ml 20
	A = ATTACCO AUTOPOMPA UNI 70 (DN 70)

Firenze fiera
Congress and Exhibition Center

Firenze fiera s.p.A

PADIGLIONE CENTRALE PIANO INFERIORE

FORTEZZA DA BASSO

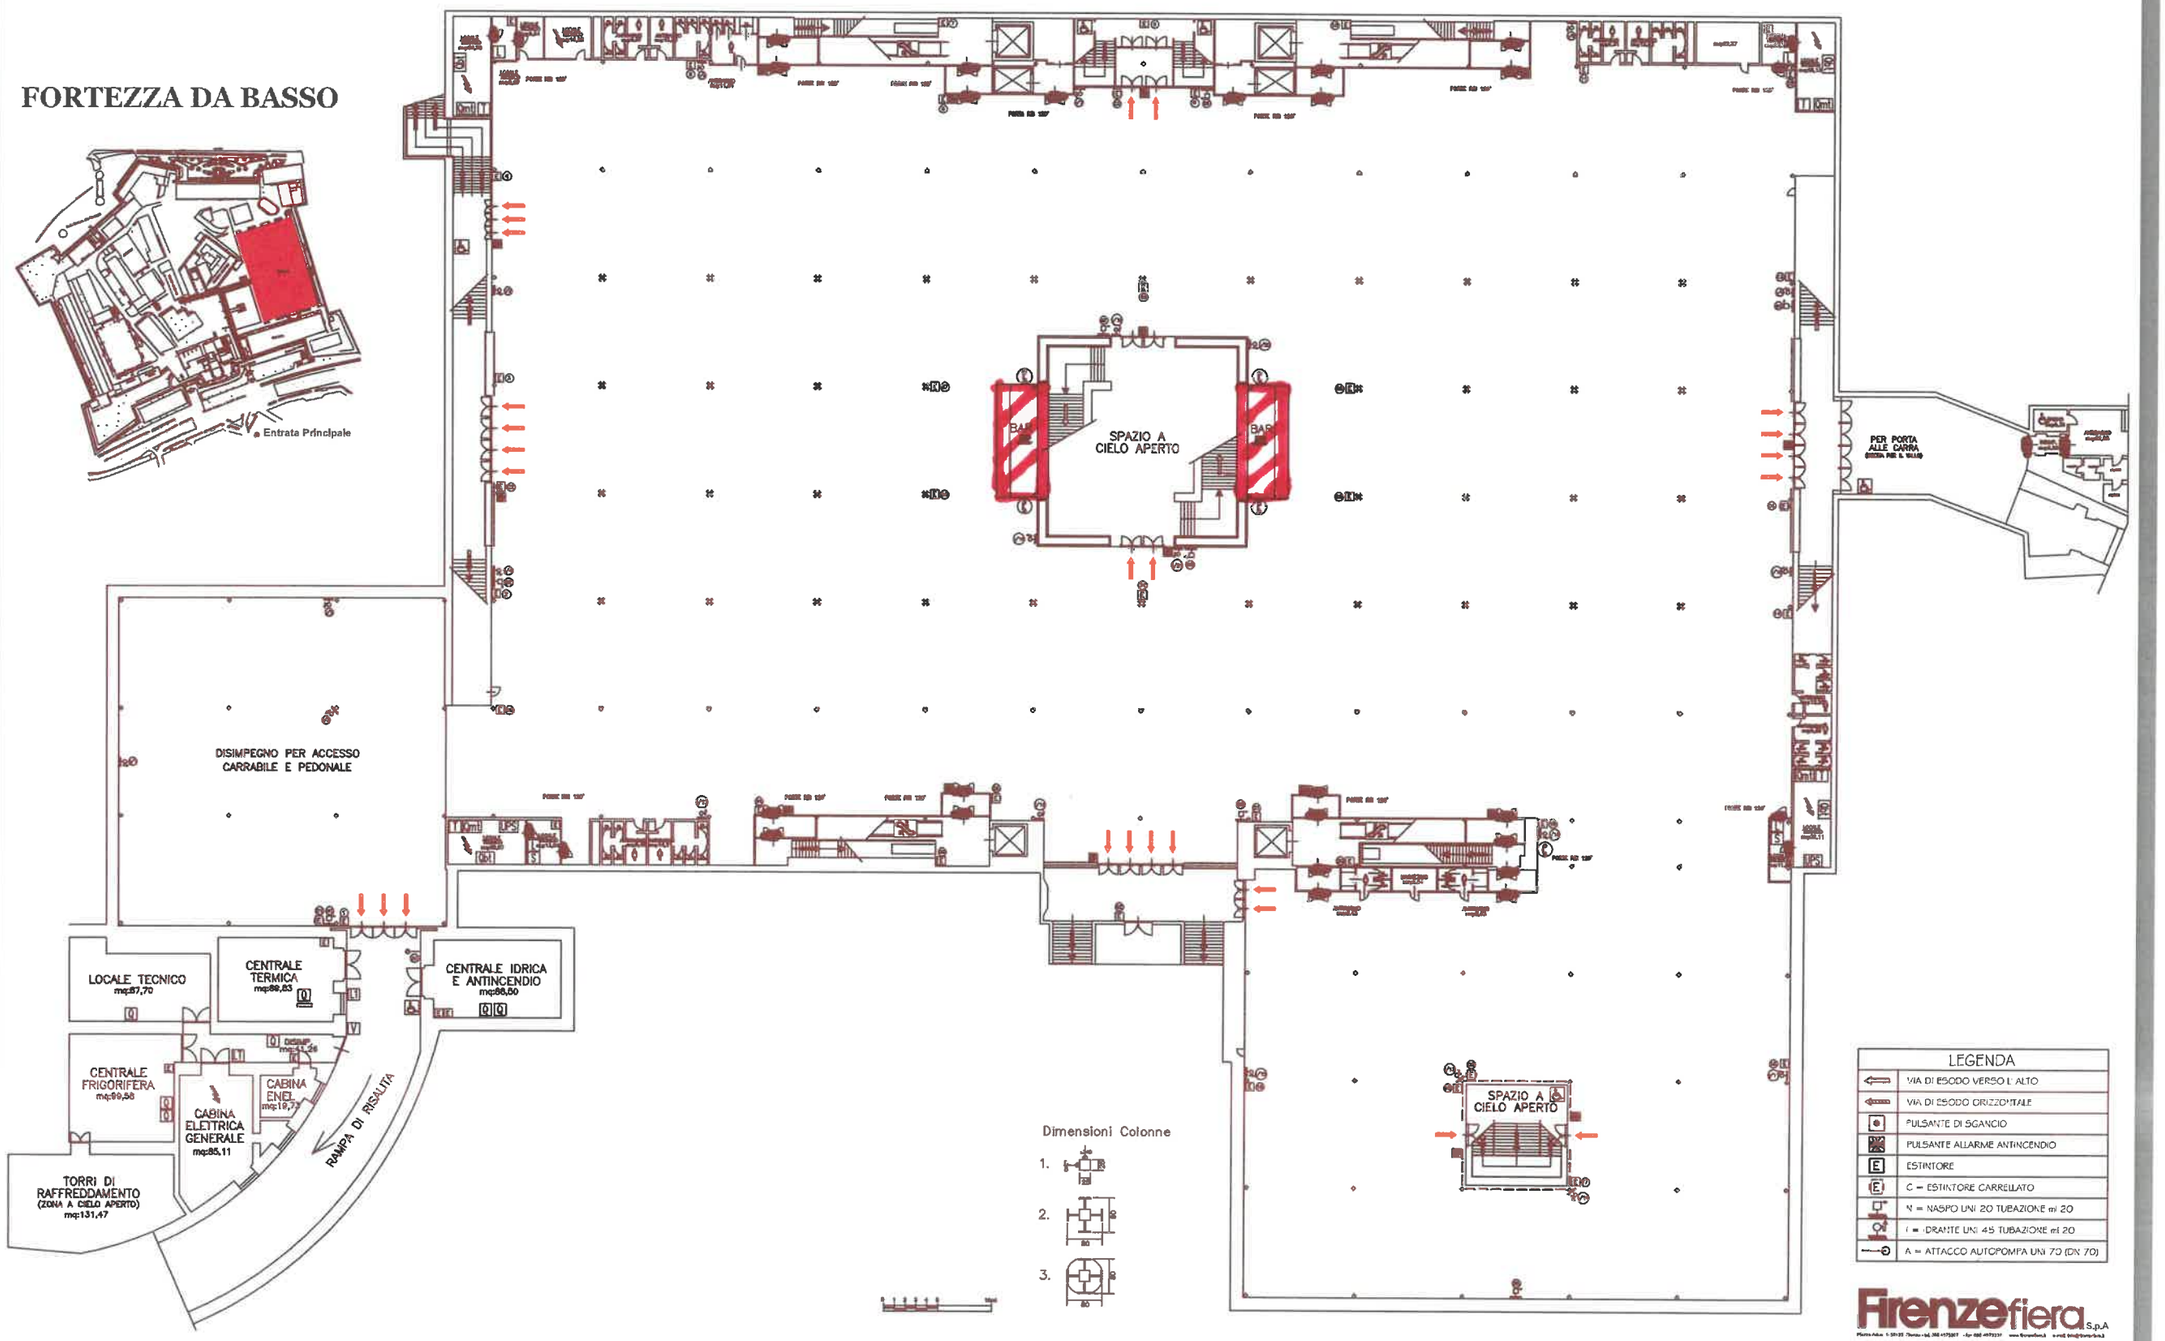

LEGENDA	
	VIA DI ESODO VERSO L'ALTO
	VIA DI ESODO ORIZZONTALE
	PULSANTE DI SGANCIO
	PULSANTE ALLARME ANTINCENDIO
E	ESTINTORE
E	C = ESTINTORE CARRELLATO
	N = NASPO UNI 20 TUBAZIONE mi 20
	I = IDRANTE UNI 45 TUBAZIONE mi 20
	A = ATTACCO AUTOPOMPA UNI 70 (DN 70)

Firenze fiera
Congress and Exhibition Center

Firenzefiera S.p.A

PADIGLIONE CENTRALE PIANO TERRA

FORTEZZA DA BASSO

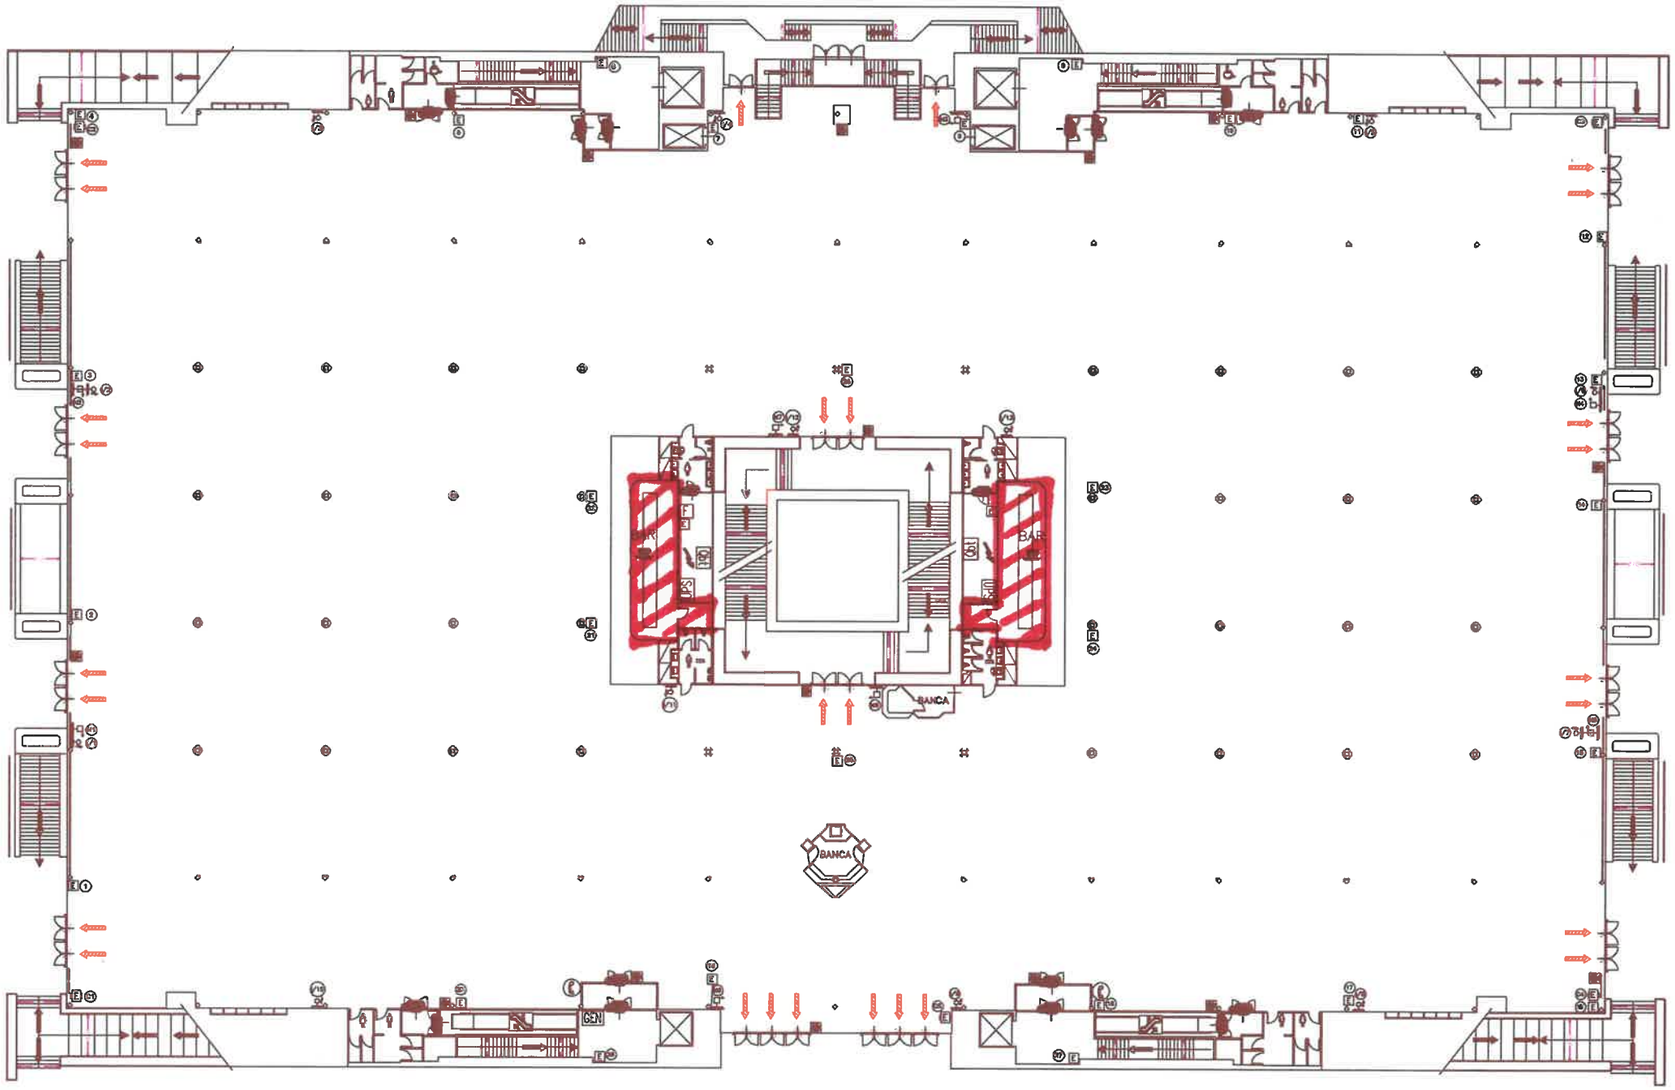

Dimensioni Colonne

1.

2.

3.

LEGENDA	
	VIA DI ESODO ORIZZONTALE
	PULSANTE DI SGANCIO
	PULSANTE ALLARME ANTINCENDIO
E	ESTINTORE
E	C = ESTINTORE CARRELLATO
	N = NASPO UNI 20 TUBAZIONE mi 20
	I = IDRANTE UNI 45 TUBAZIONE mi 20
	A = ATTACCO AUTOPOMPA UNI 70 (DN 70)

Firenze fiera
Congress and Exhibition Center

Firenze fiera S.p.A

PADIGLIONE CENTRALE PIANO ATTICO

FORTEZZA DA BASSO

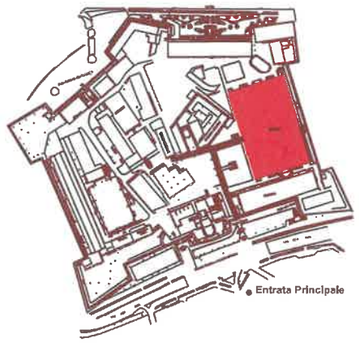

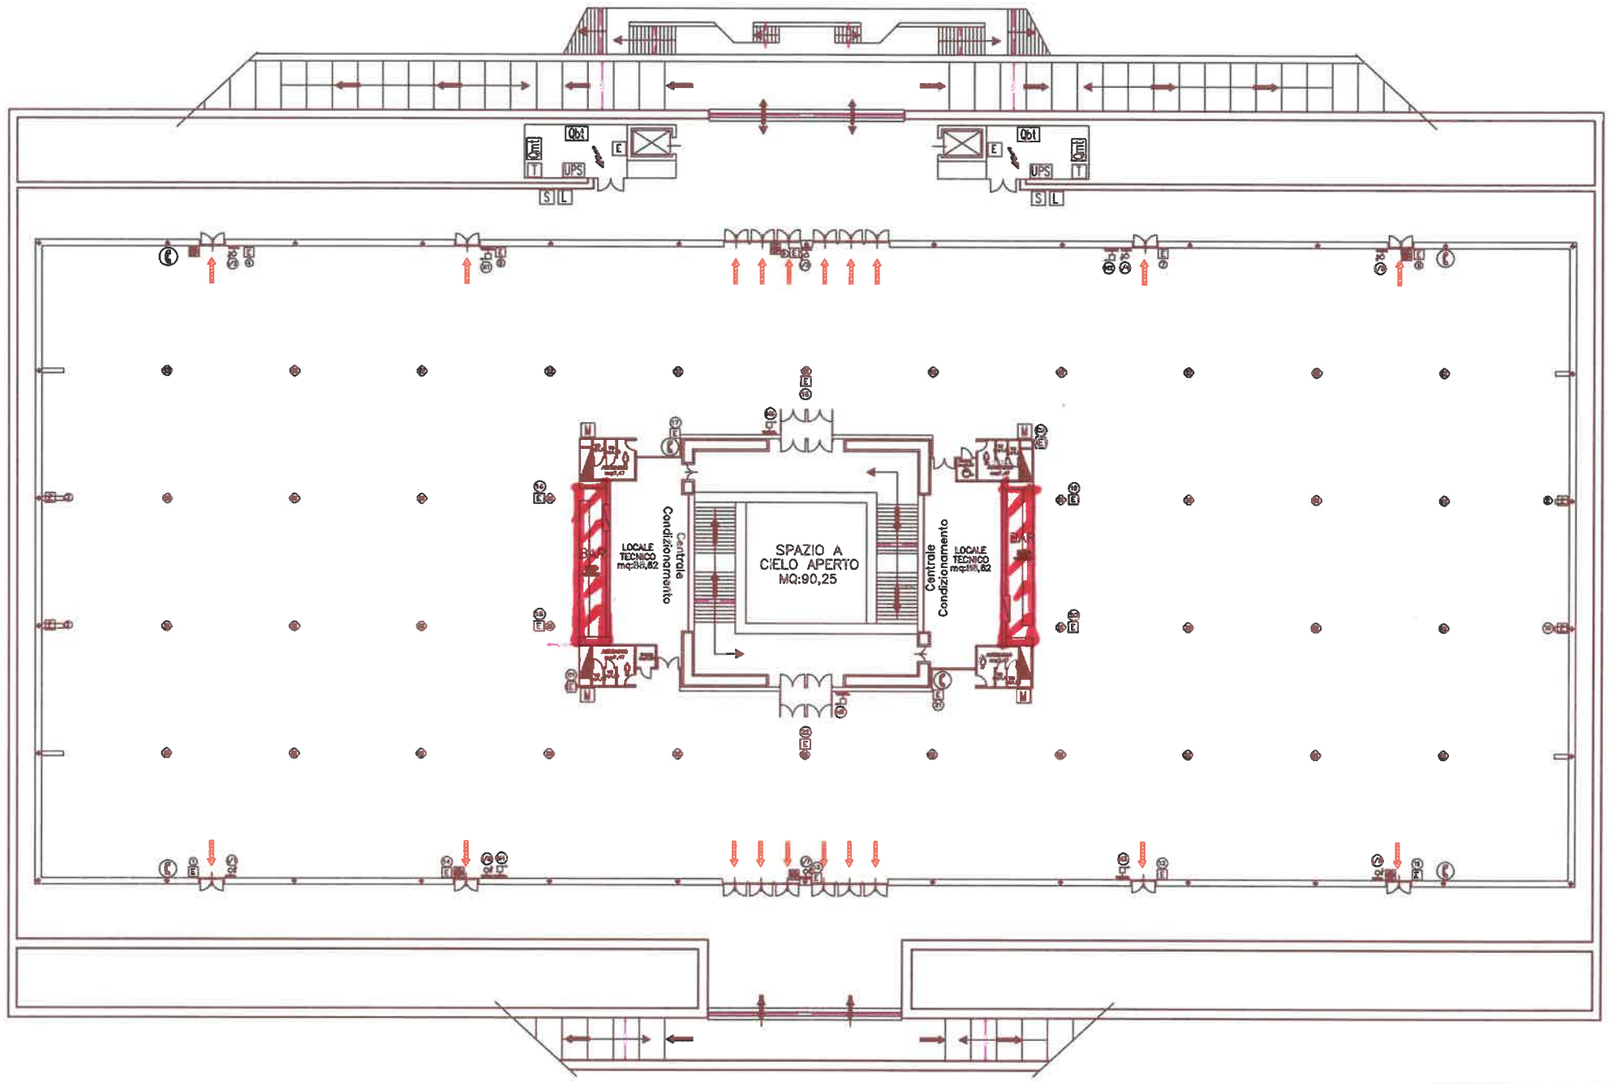

Dimensioni Colonne

1.

2.

3.

LEGENDA	
	VIA DI ESODO VERSO IL BASSO
	VIA DI ESODO ORIZZONTALE
	PULSANTE DI SGANCIO
	PULSANTE ALLARME ANTINCENDIO
E	ESTINTORE
E	C = ESTINTORE CARRELLATO
	N = NASPO UNI 20 TUBAZIONE ml 20
	I = DRANTE UNI 45 TUBAZIONE ml 20

Firenze fiera
Congress and Exhibition Center

Firenze fiera S.p.A

PROSPETTO LATO OPERATORE

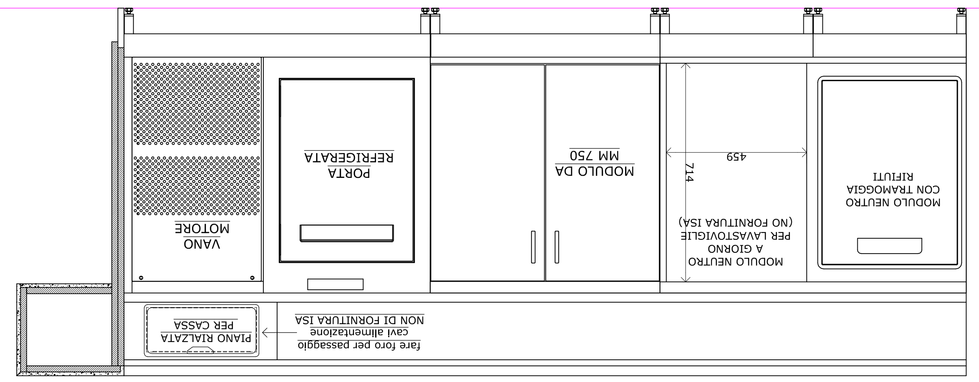

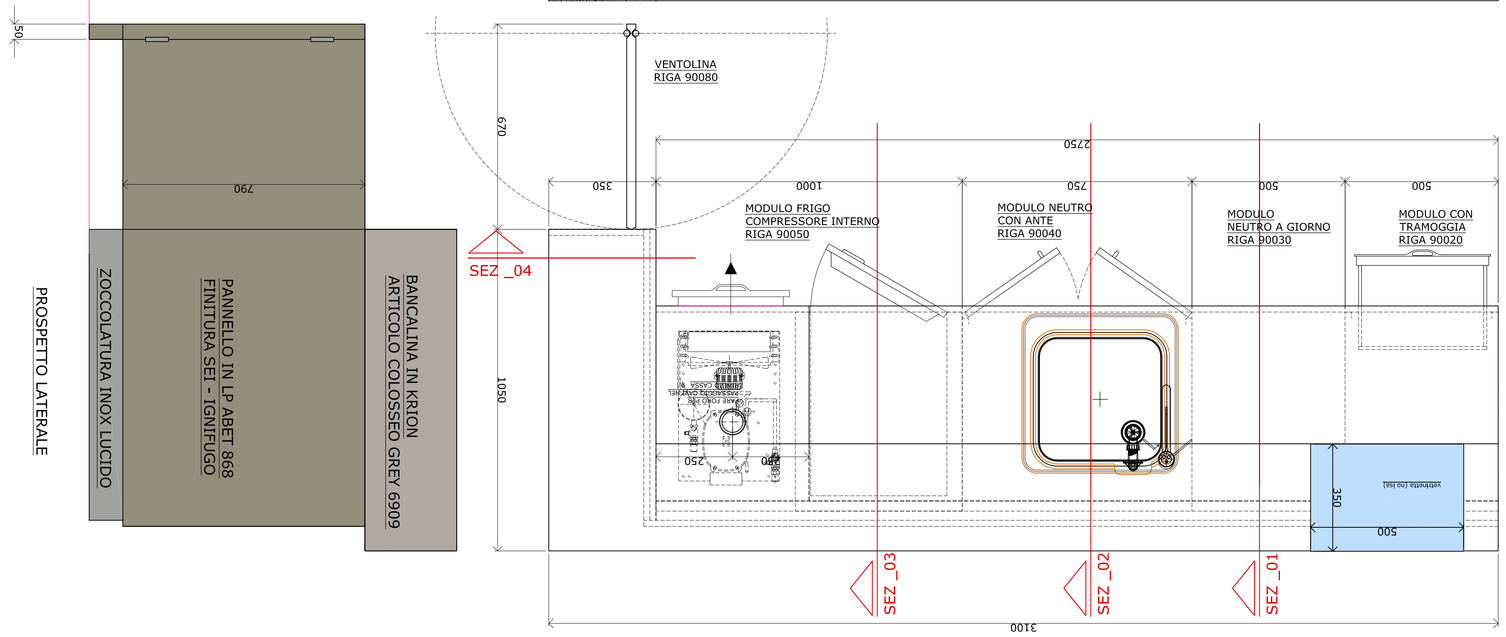

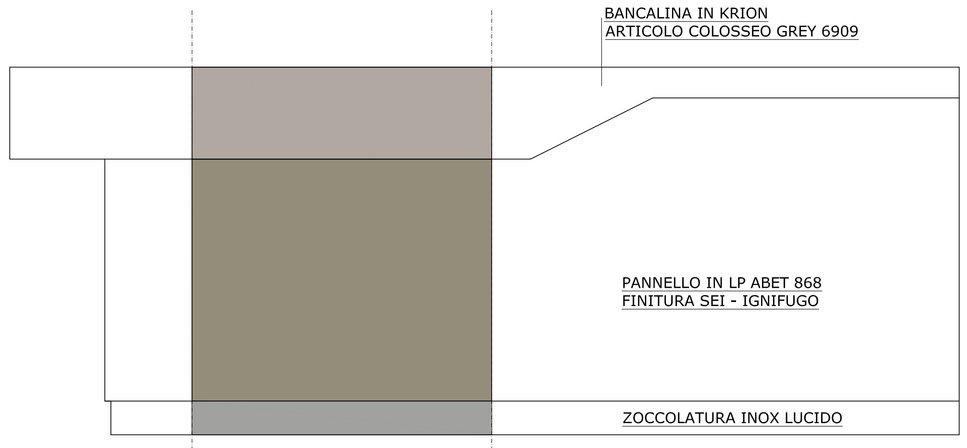

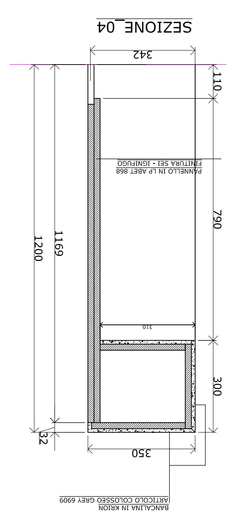

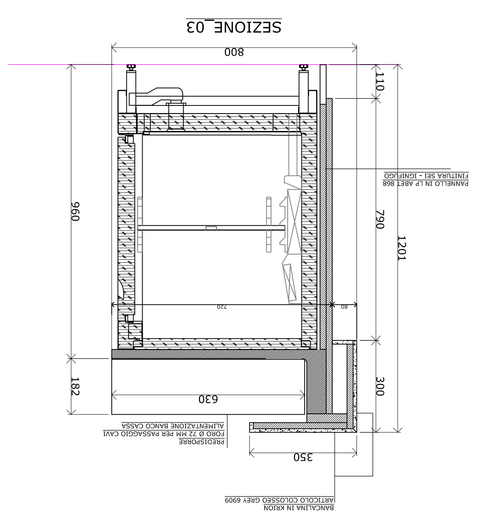

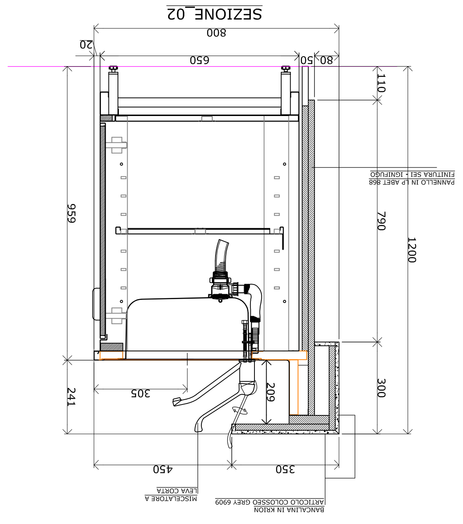

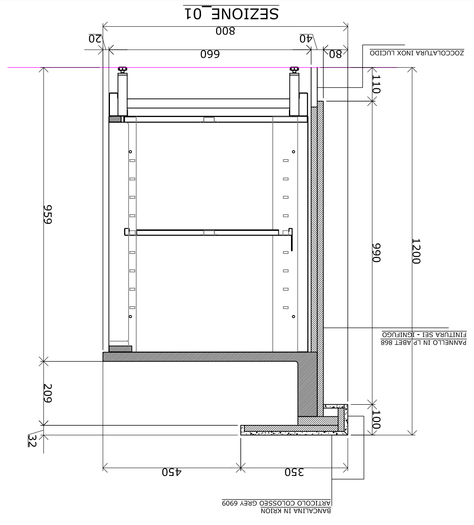

PROGETTO: 32936	N° ORDINE: CI0003293 6	REVISIONE: 1	DATA: 10/12/2021
DESCRIZIONE: ELABORATI GRAFICI		DITTA: RESH - BAR PIANO TERRA	
		DISEGNATORE: Mirko Berretta	SCALA: 1/10

PROGETTISTA: PROGETTI SRLS A.R.L. DECRA
VIA PRIMO MAGGIO 2, 60035 JESI (AN)
CONTATTI: 0731/207171 - 0731/207172
C.F./P.IVA: 02611140424
CONTRIBUTO A TERZI: € 7000,00 + IVA
IL PRESENTE DISEGNO NON PUÒ ESSERE USATO, COPIATO O RIPRODOTTO SENZA AUTORIZZAZIONE SCRITTA. DELLA DITTA.

ISA S.r.l. Via dei Lavori, 2
60026 ALTA CIMMA (PU) ITALY

Per accettazione impegno con eventuale modifiche di struttura tecnica.

IL CLIENTE

NOTE	DATA	FIRMA

RISERVATA AL TERMINE DI LEGGE LA PROPRIETA' DI QUESTO DISEGNO

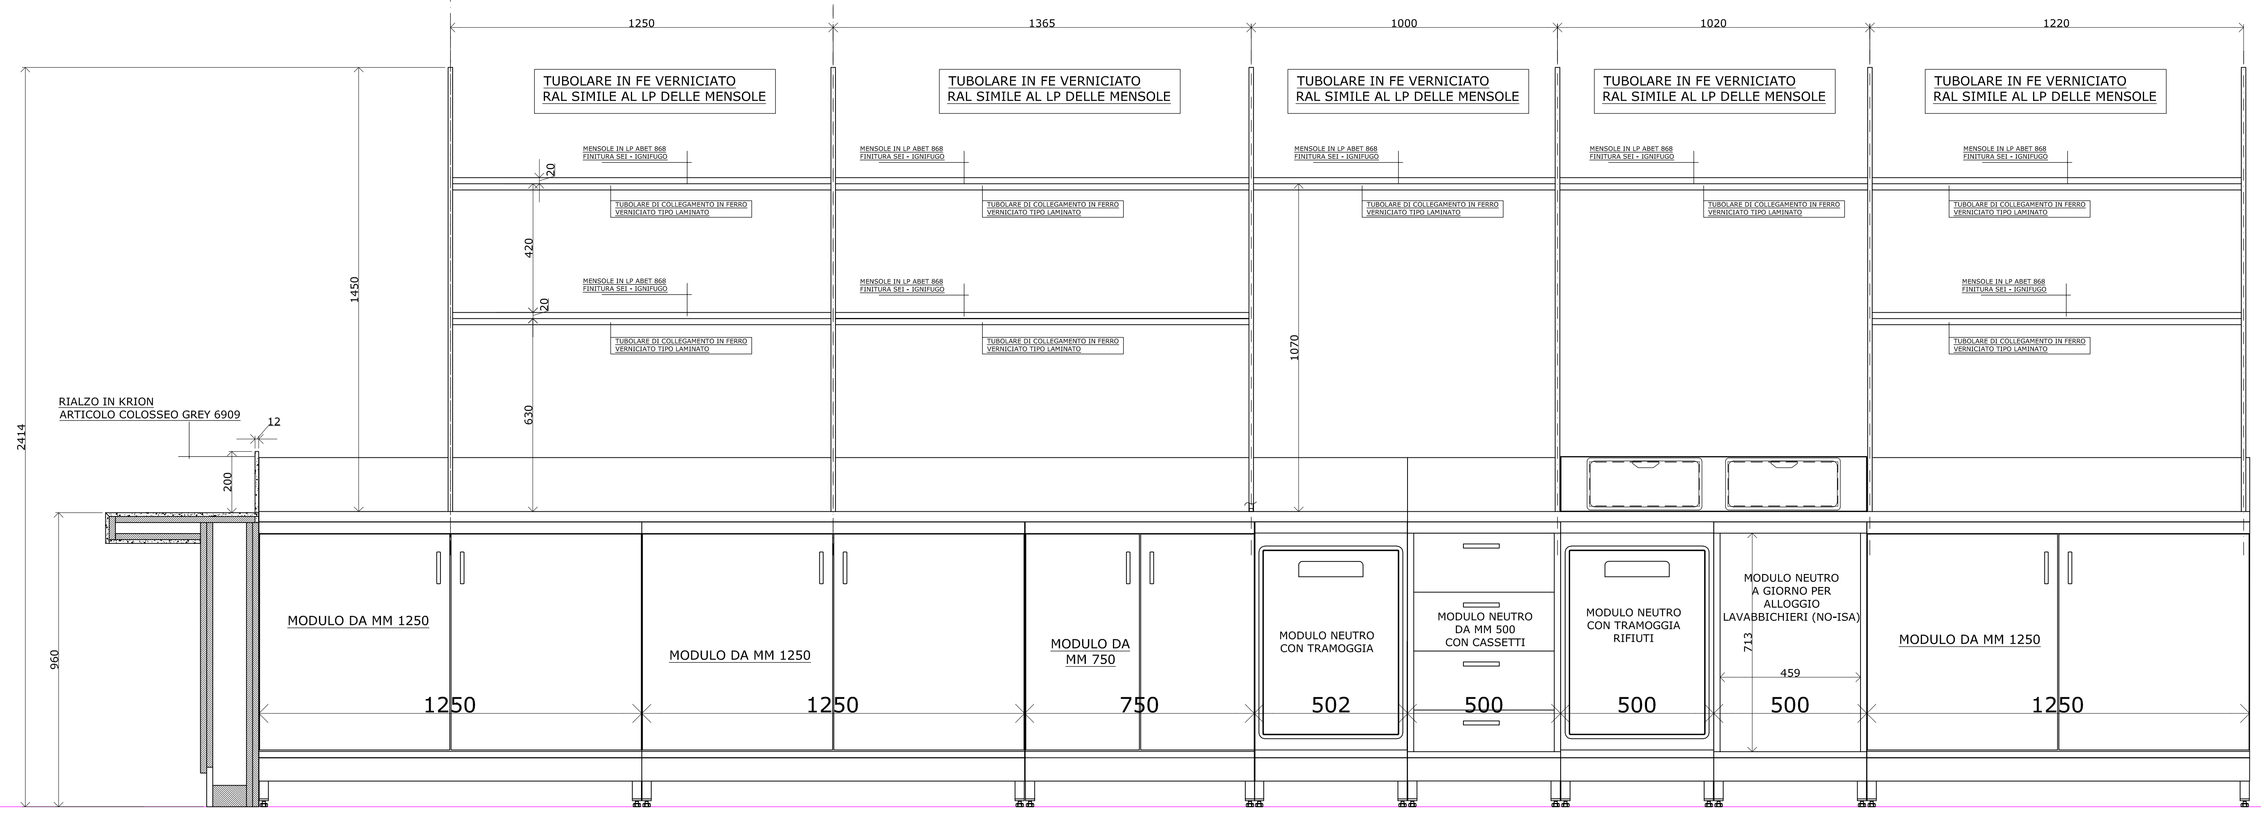

PROSPETTO RETRO BANCO

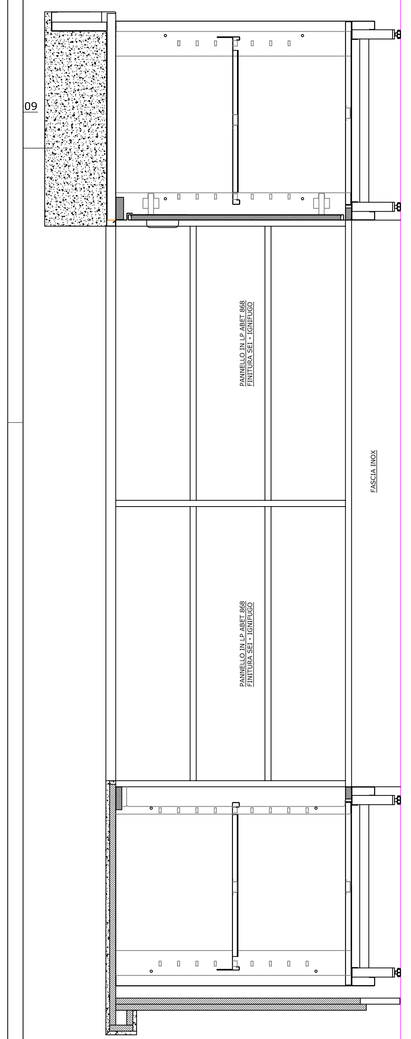

PROSPETTO X-X

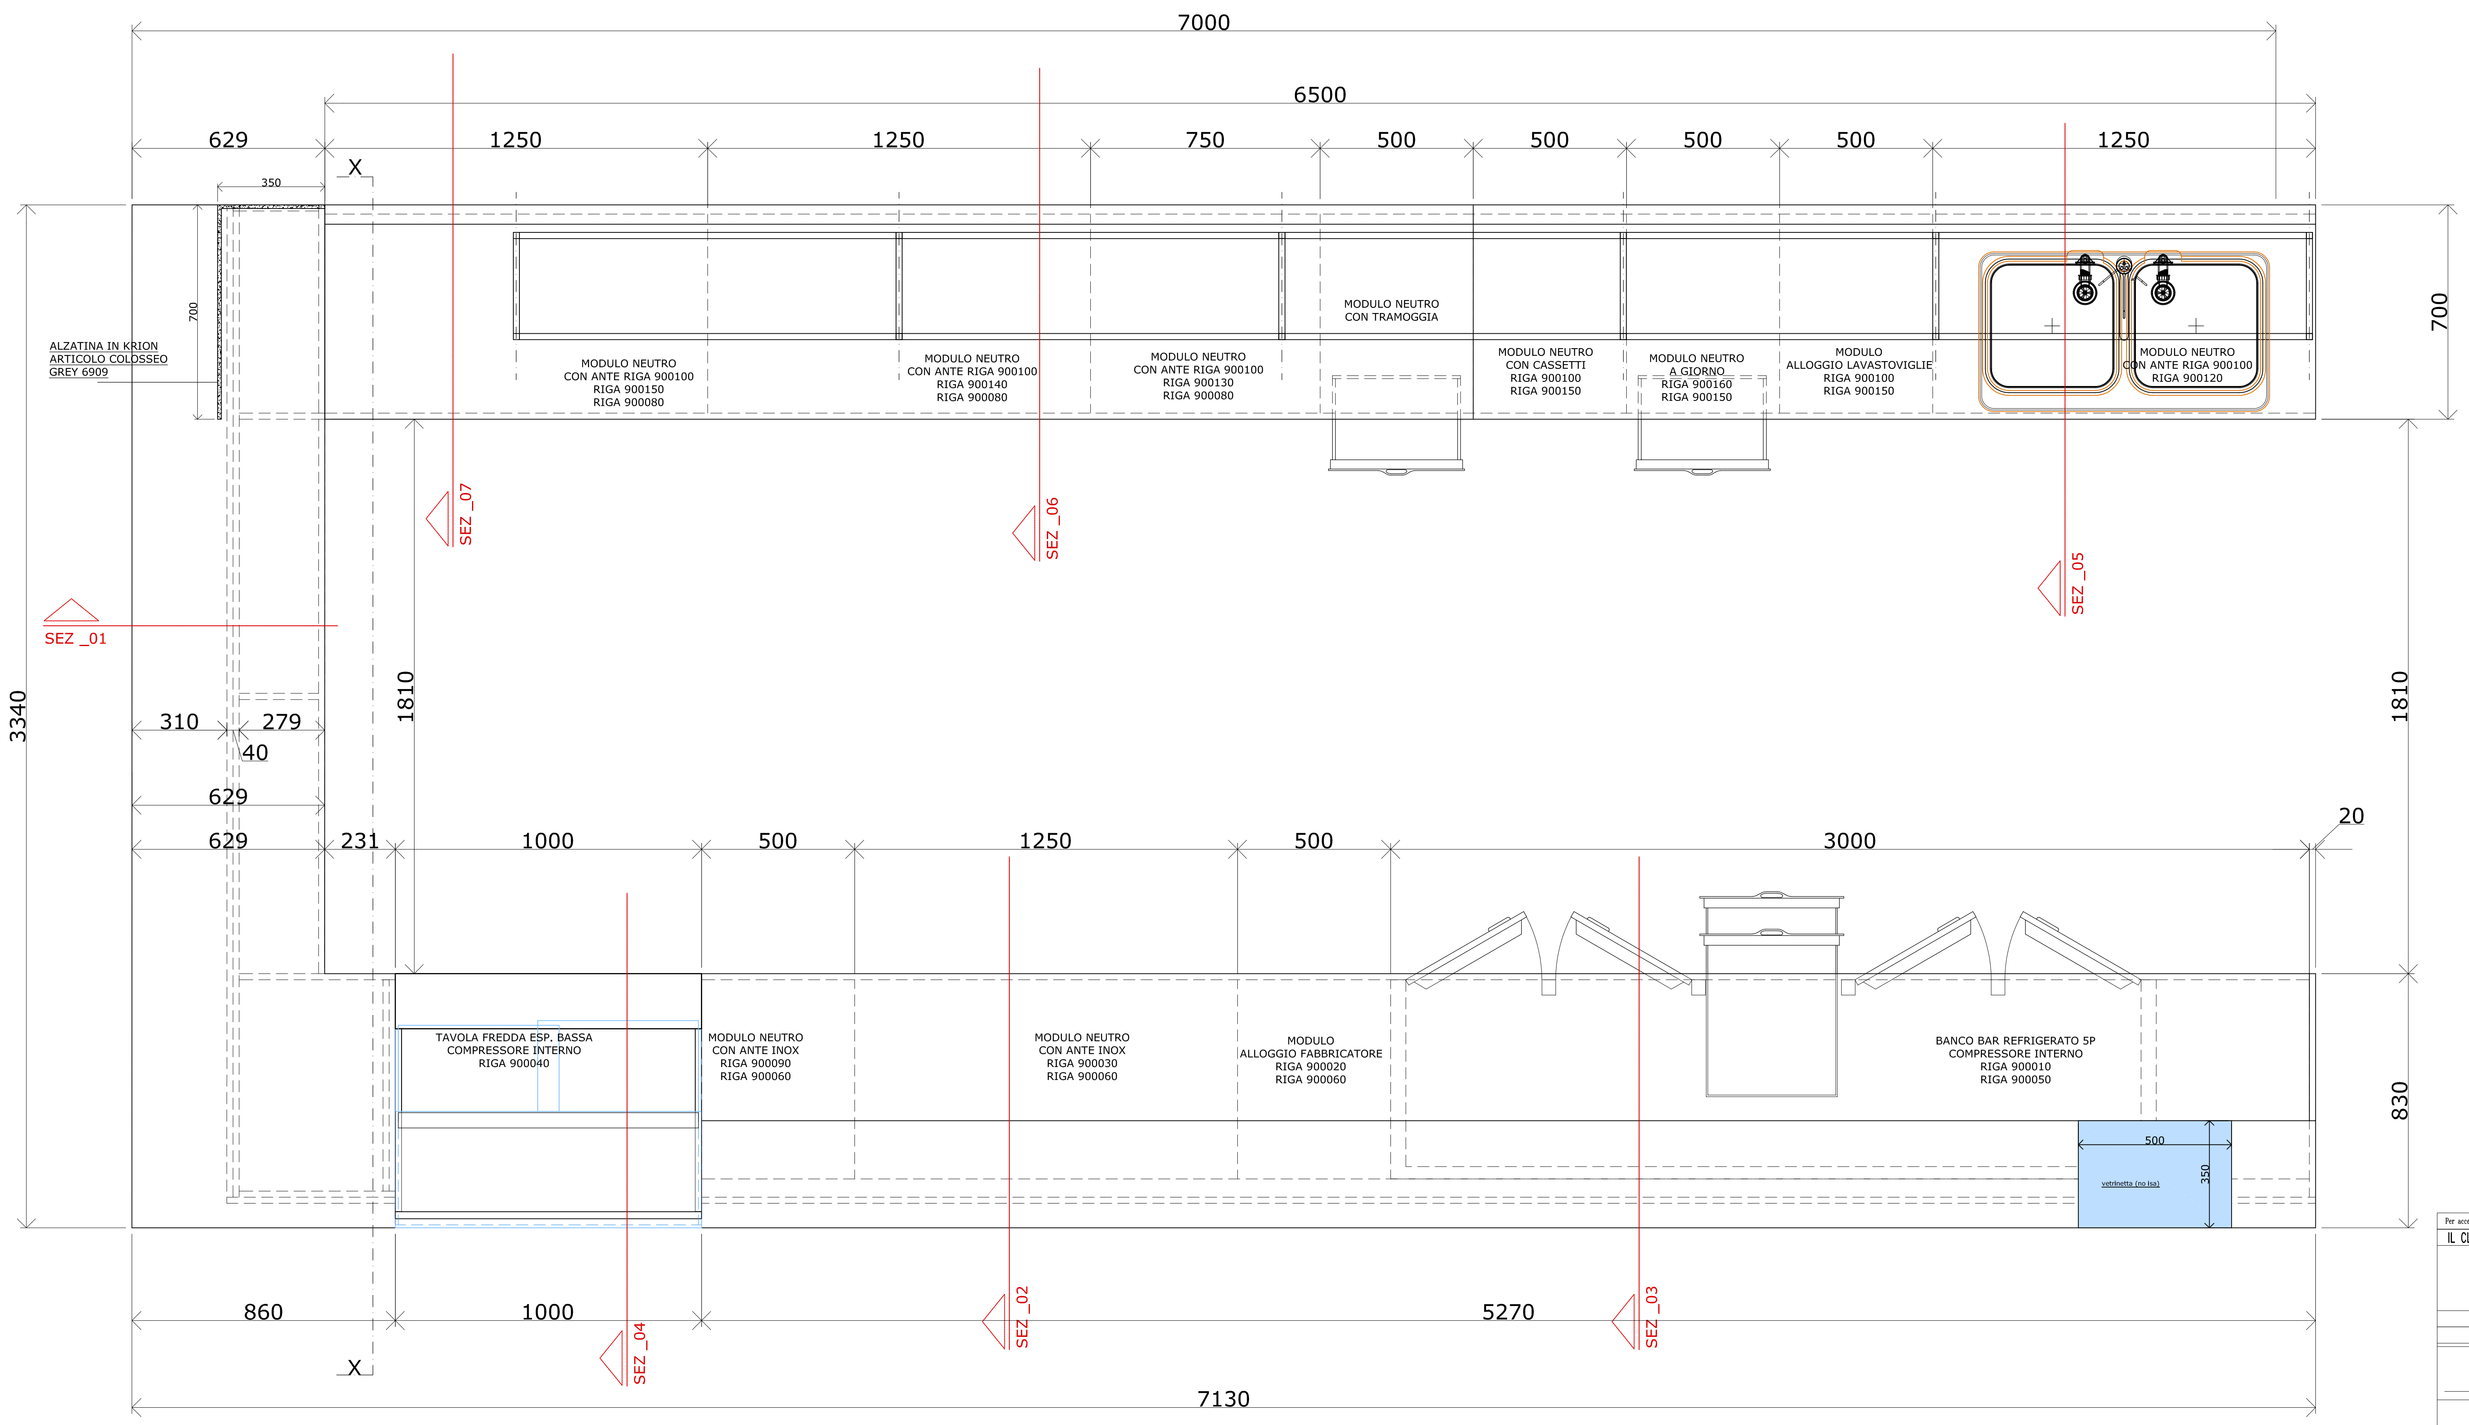

Per scrollazione integrare con eventuali modifiche di cavallere lavoro.

IL CLIENTE	MODIFICA DEL 12/01/2022		
	NOTE	DATA	FIRMA

RISERVATA AI TERMINI DI LEGGE LA PROPRIETA' DI QUESTO DISEGNO

DESCRIZIONE:	DITTA:	
PIANTA - PROSPETTO	RESH - BAR PIANO PRIMA	
PROGETTO: 32939	N° ORIGINE: CI00032939	REVISIONE: 1
DATA: 10/12/2021	SCALA: 1/10	DESIGNATORE: Milva Berretta

PROPRIETA' DELLA ISA S.r.l. SENZA AUTORIZZAZIONE SCRITTA DELLA DITTA IL PRESENTE DISEGNO NON POTRA' IN TUTTO O IN PARTE ESSERE UTILIZZATO PER LA COSTRUZIONE DELL'OGGETTO NE' VENIRE CEDUTO A TERZI SENZA IL PERMESSO DELLA DITTA NE RESTERA' I PROPRI DIRITTI A NORME DI LEGGE.

ISA S.r.l. Via del Lavoro, 5
06083 BASTIA UMBRA (PG), ITALY

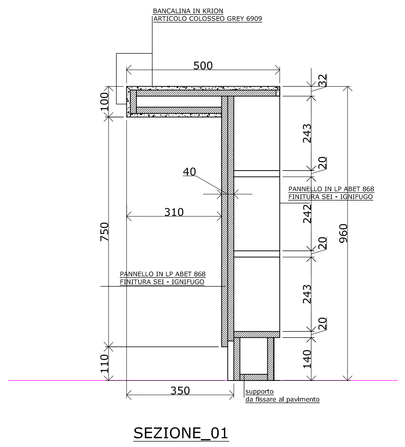

SEZIONE_01

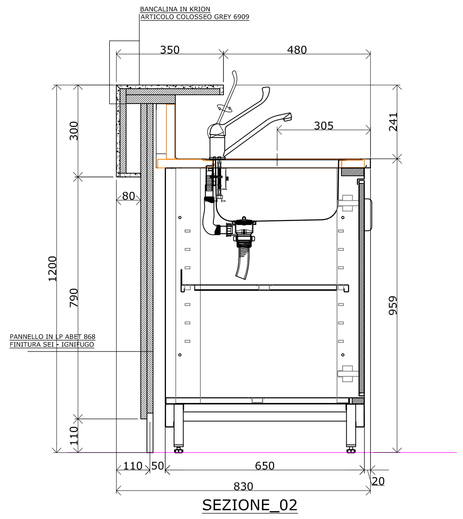

SEZIONE_02

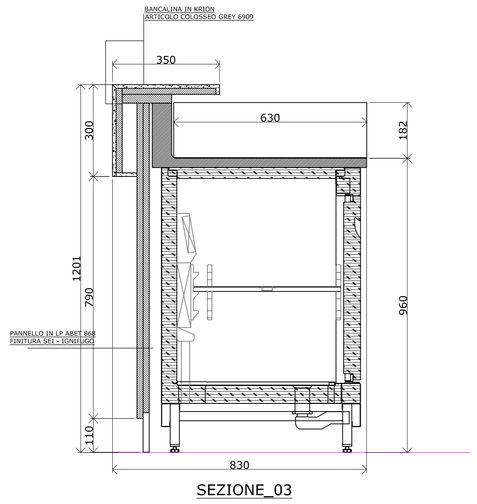

SEZIONE_03

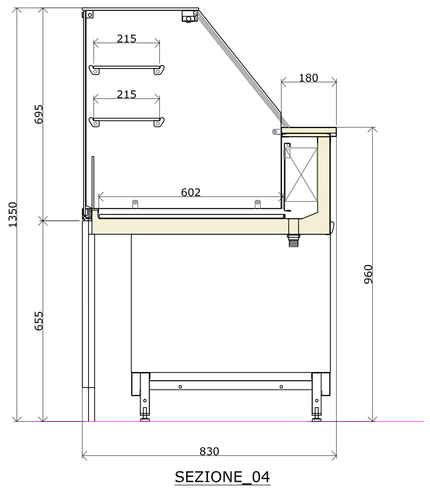

SEZIONE_04

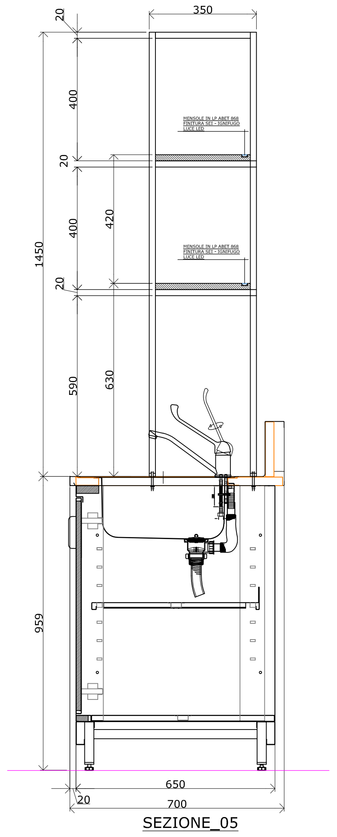

SEZIONE_05

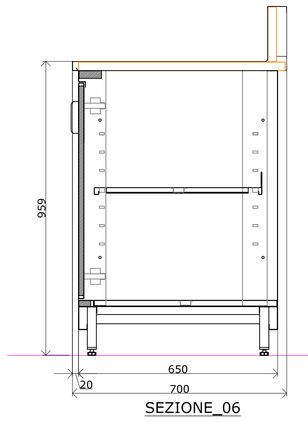

SEZIONE_06

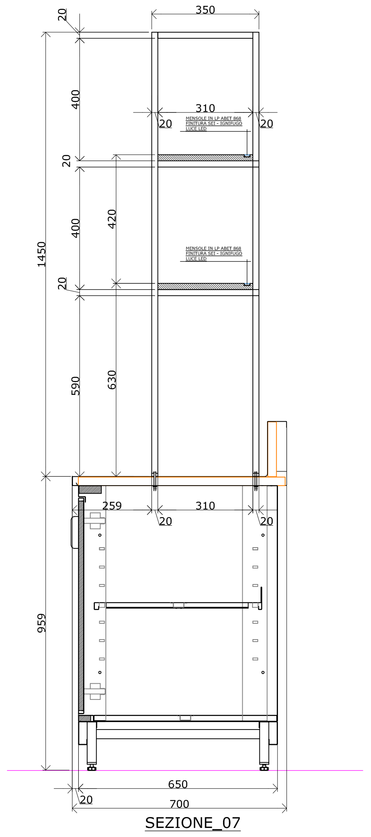

SEZIONE_07

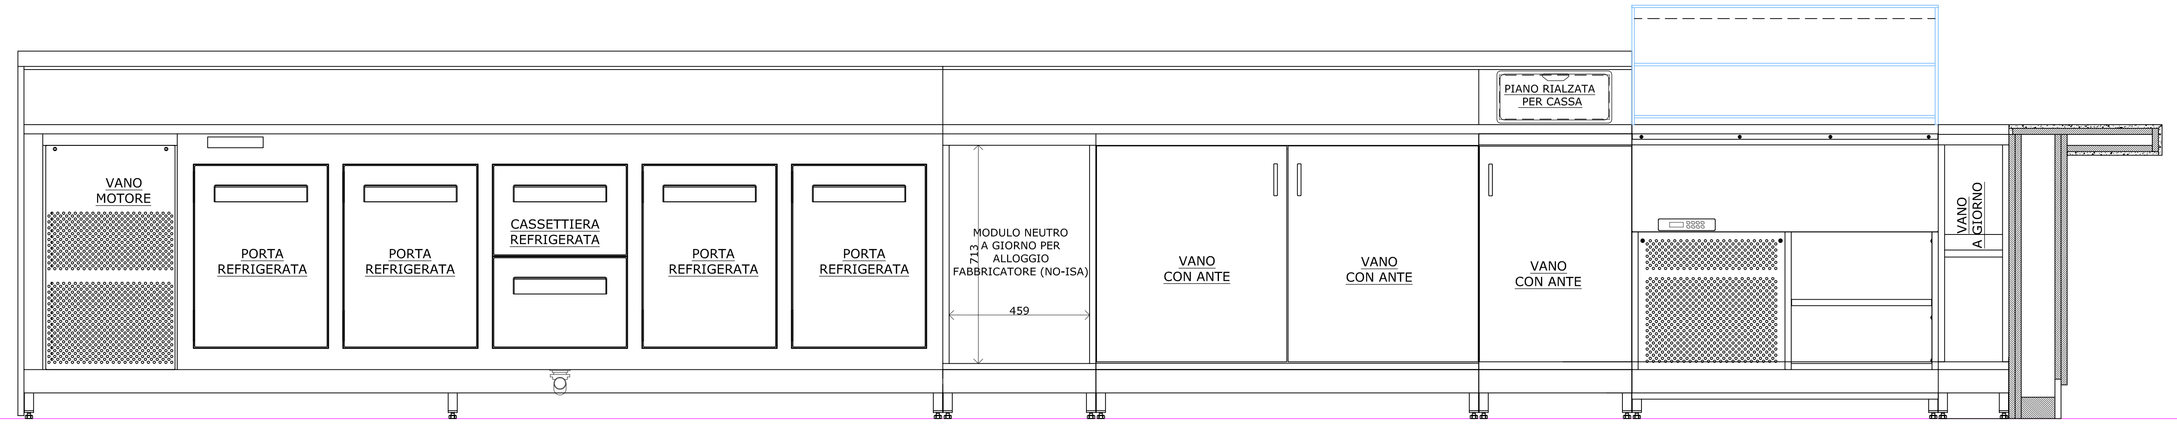

PROSPETTO BANCO BAR LATO OPERATORE

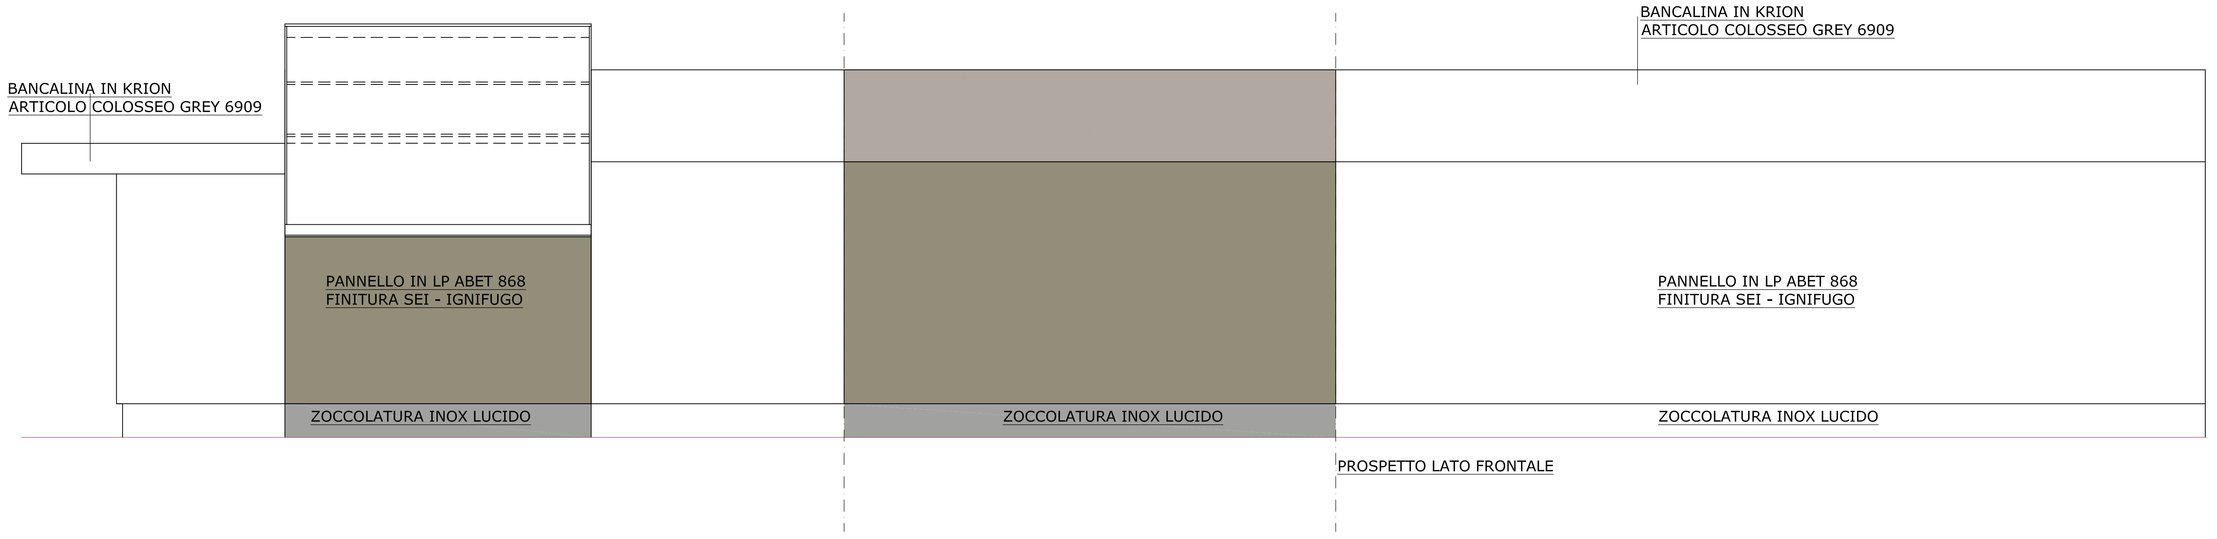

PROSPETTO LATO FRONTALE

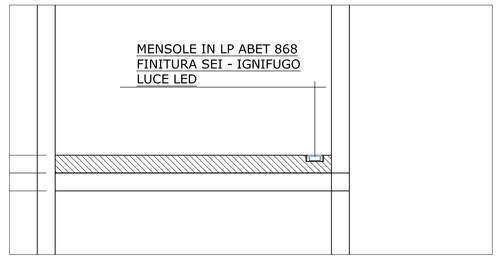

PARTICOLARE ALLOGGIO LED

Per accettazione integrare con eventuali modifiche di carattere tecnico.

IL CLIENTE | MODIFICA DEL 12/01/2022

NOTE | DATA | FIRMA

RISERVATA AI TERMINI DI LEGGE LA PROPRIETA' DI QUESTO DISEGNO

DESCRIZIONE: ELABORATI GRAFICI

DITTA: SEZIONI-PROSPETTI

PROGETTO: 32939

N° ORDINE: CI00032939

REVISIONE: 2

DATA: 21/12/2021

SCALA: 1/10

DISEGNATORE: Milva Berretta

PROPRIETA' DELLA ISA S.r.l. SENZA AUTORIZZAZIONE SCRITTA DELLA DITTA IL PRESENTE DISEGNO NON POTRA' IN TUTTO O IN PARTE ESSERE UTILIZZATO PER LA COSTRUZIONE DELL'OGGETTO NE' VENDUTO COMUNICATO A TERZI O PRODOTTO. TUTTI I DIRITTI SONO I PROPRI SENSI A NORME DI LEGGE.

ISA S.r.l. Via del Lavoro, 5
06083 BASTIA UMBRA (PG), ITALY

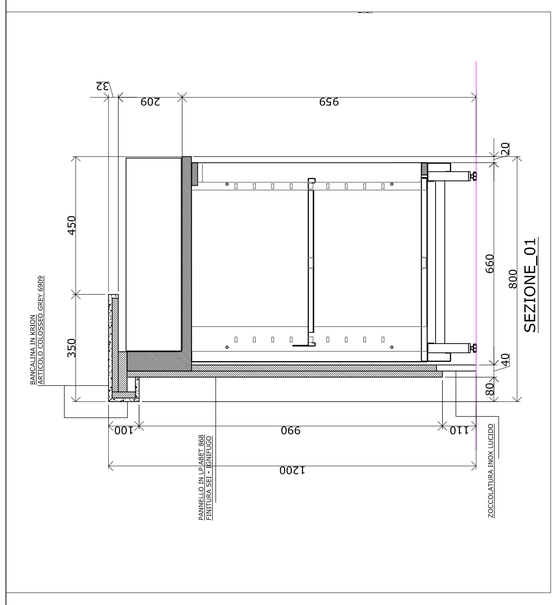

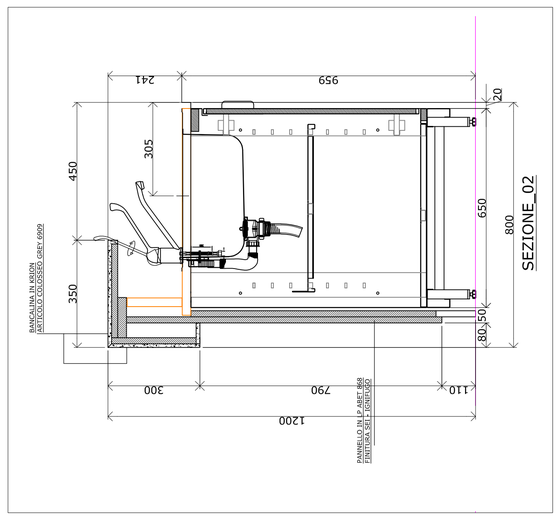

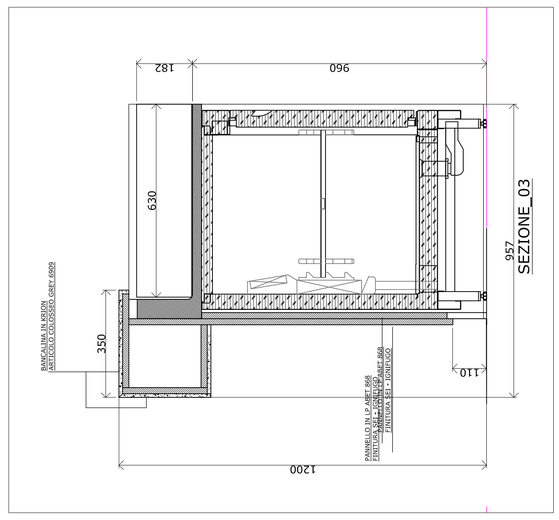

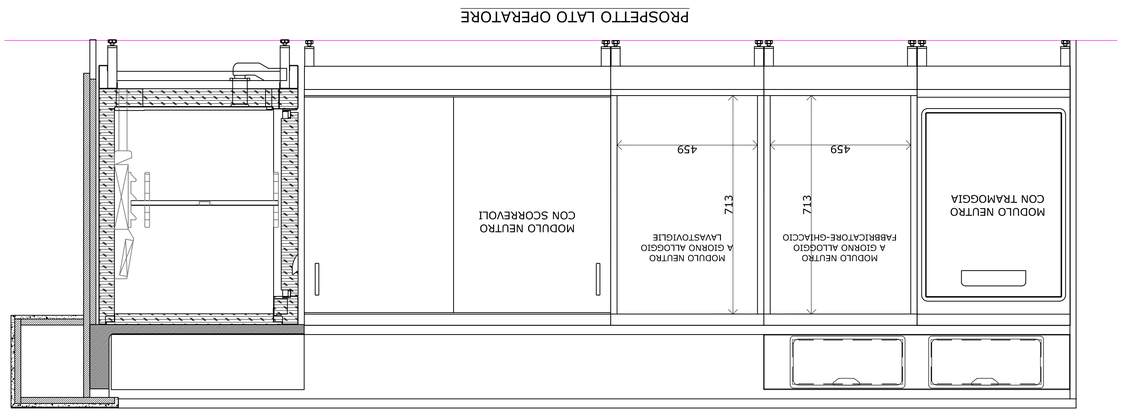

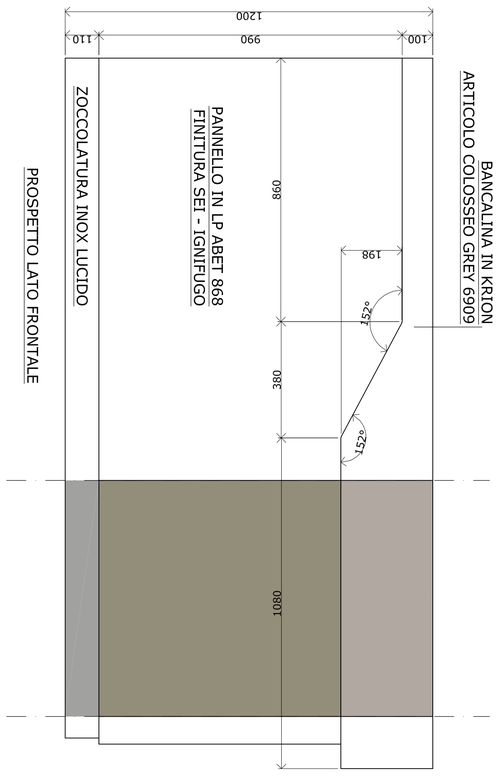

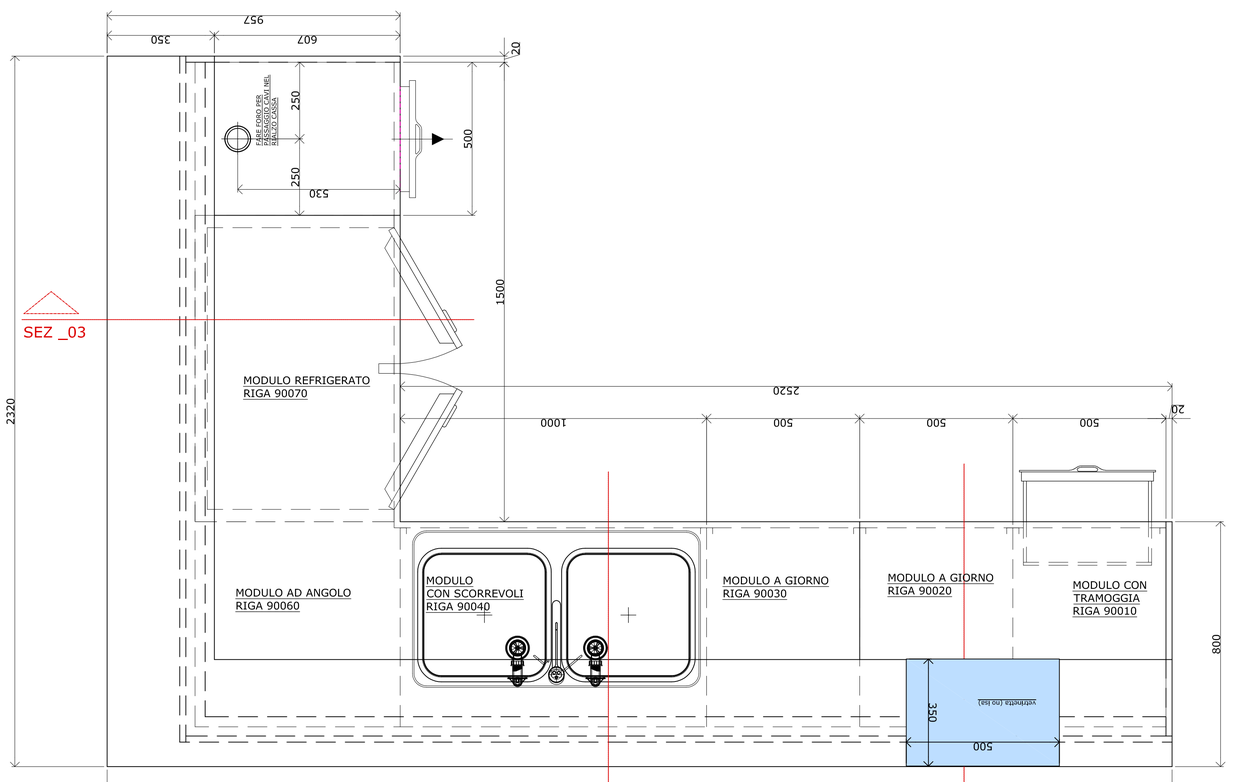

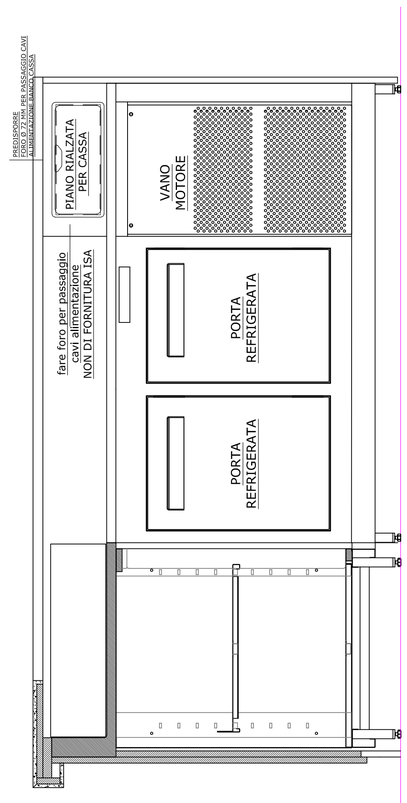

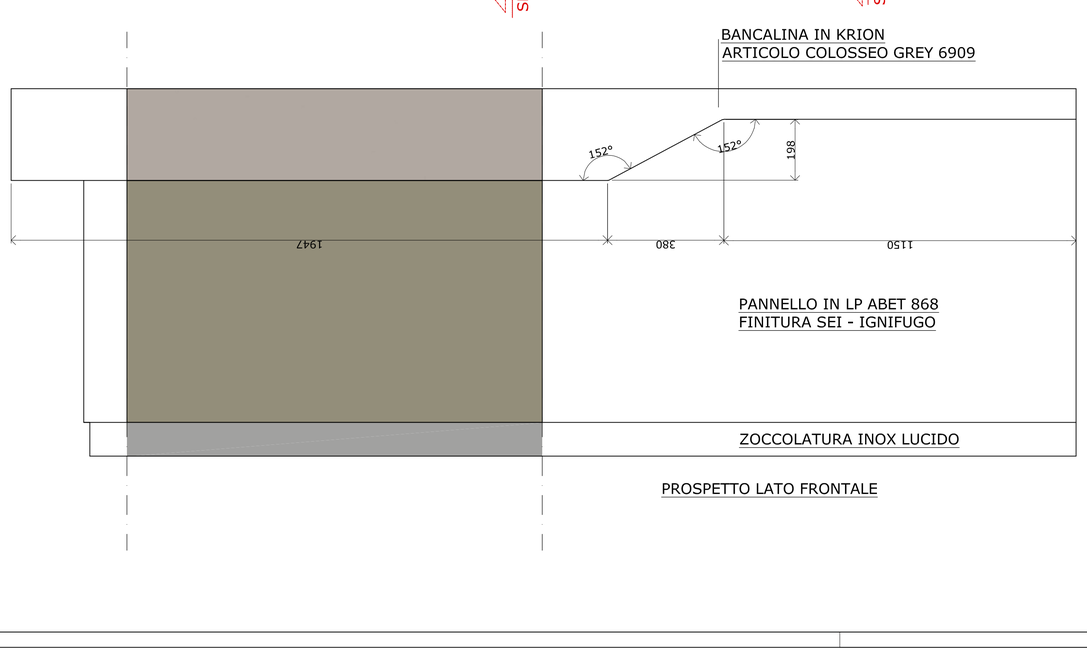

Per accettazione integrare con eventuali modifiche di carattere tecnico.

IL CLIENTE

NOTE

DATA

FIRMA

RISERVATA AI TERMINI DI LEGGE LA PROPRIETA' DI QUESTO DISEGNO

PROPRIETA' DELLA ISA S.r.l. SENZA AUTORIZZAZIONE SCRITTA DELLA DITTA IL PRESENTE DISEGNO NON POTRA' IN TUTTO O IN PARTE ESSERE RIPRODOTTO NE' VENIRE COSTRUZIONE DELL'OGGETTO NE' VENIRE COMUNICATO A TERZI SENZA PREVIO CONSENSO DELLA DITTA CHE RISERVA I PROPRI DIRITTI A NORMA DI LEGGE.

DESCRIZIONE: ELABORATI GRAFICI

DITTA: RESH - BAR PIANO QUARTO

PROGETTO: 32941

N° ORDINE: CI00032941

REVISIONE: 1

DATA: 10/12/2021

SCALA: 1/10

DISEGNATORE: Milva Berretta

ISA S.r.l. Via del Lavoro, 5
06083 BASTIA UMBRA (PG) ITALY

VENDITA ATTREZZATURE ALBERGHIERE E GRANDI CUCINE
RESH s.r.l. Firenze - info@resh.it - www.resh.it

A Marmon/Berkshire Hathaway Company

Offerta: **-fierafirenzespa-Offerta01-00** Data Offerta: **08/10/2021**

Operatore:
Resp. Commerciale LS
Operatore LS

Spett.le
Firenze Fiera SPA Congress & Exbition Center
Piazza Adua 1
50100 Firenze (FI)

Alla cortese attenzione di:

OGGETTO: **Offerta Palazzo Affari Distinta Area Catering**

Facendo seguito alla Vostra gentile richiesta Vi rimettiamo nostra migliore offerta per quanto di seguito descritto.

Nel restare a Vostra completa disposizione per eventuali chiarimenti ed accordi, cogliamo l'occasione per porgerVi i nostri più cordiali saluti.

Grazie per la preferenza accordataci

RESH SRL

Resh srl Via dell'Acciaiolo, 41 50018 Scandicci (FI)
Tel.: 0553921063 Fax: E-Mail: info@resh.it Web: www.resh.it

I modelli e le specifiche tecniche dei prodotti indicati possono subire variazioni senza preavviso.

Offerta: **-fierafirenzespa-Offerta01-00** Data Offerta: **08/10/2021**

Zona: PRIMO PIANO

Pos	Q.tà	Codice	Descrizione

Prodotto

1 **1**

CUCINA PIASTRE ELETTRICHE FORNO ELETTRICO PLURI-VENTILATO

Cucina con piastre elettriche realizzatain acciaio inox AISI 304, spessore piano di lavoro 20/10mm. Piastre di cottura in ghisa a tenuta di liquidi, dotate di dispositivo di protezione termica. Ogni piastra azionata da un commutatore a 5 posizioni. Forno elettrico pluri-ventilato in acciaio inox AISI 430 termostatato. Capacità contenitori 2/1GN. Predisposizione per il controllo remoto del taglio di picco

Elettricità 24 kW 400 V 50-60 Hz

Dimensioni Nette: 800 x 920 x 750 mm
Peso Netto: 120 kg

Prezzo Unitario 6.800,00 €

Totale 6.800,00 €

Prodotto

2 **1**

ARMADIO FRIGORIFERO -20°C ÷ -10°C GN 2/1 ACCIAIO ANTIMPRONTA

Frigorifero realizzatocon struttura monoscocca interna ed esterna realizzatain acciaio speciale anti-impronta. Camera di conservazione dotata di cremagliere in acciaio inox AISI 304, 21 posizioni. Sistema di refrigerazione ventilato, evaporatore esterno al vano. Pannello comandi con termometro-termostatodigitale. Sbrinamento elettrico. In dotazione: 6 griglie plastificate GN 2/1, 6 coppie di guide in acciaio inox AISI 304 e 3 griglie di raccordo plastificate.

Elettricità 0,92 kW 230 V 50-60 Hz

Dimensioni Nette: 1.500 x 800 x 2.040 mm
Peso Netto: 200 kg

Prezzo Unitario 3.478,00 €

Totale 3.478,00 €

Prodotto

3 **1**

ARMADIO FRIGORIFERO 0°C ÷ +10°C GN 2/1 ACCIAIO ANTIMPRONTA

Frigorifero realizzatocon struttura monoscocca interna ed esterna realizzatain acciaio speciale anti-impronta. Camera di conservazione dotata di cremagliere in acciaio inox AISI 304, 21 posizioni. Sistema di refrigerazione ventilato, evaporatore esterno al vano. Pannello comandi con termometro-termostatodigitale. Sbrinamento elettrico. In dotazione: 6 griglie plastificate GN 2/1, 6 coppie di guide in acciaio inox AISI 304 e 3 griglie di raccordo plastificate.

Elettricità 0,33 kW 230 V 50-60 Hz

Dimensioni Nette: 1.500 x 800 x 2.040 mm
Peso Netto: 200 kg

Prezzo Unitario 2.890,00 €

Totale 2.890,00 €

Prodotto

4 **1**

BRASIERA ELETTRICA RIBALTAMENTO MANUALE

Brasiera realizzatain acciaio inox AISI 304, spessore piano 20/10 di mm. Vasca in AISI 304 spessore 20/10, completamente raggiata. Fondo in acciaio AISI 304 spessore 10 mm. SISTEMA COOKING PRO. Riscaldamento tramite resistenze corazzate integrate alla vasca. Controllo temperatura con termostato 60-300°C, termostatodi sicurezza. Ribaltamentovasca manuale. Predisposizioneper il controllo remotodel taglio di picco.

Elettricità 10,2 kW 400 V 50-60 Hz

Dimensioni Nette: 800 x 920 x 750 mm
Peso Netto: 160 kg

Prezzo Unitario 8.342,00 €

I modelli e le specifiche tecniche dei prodotti indicati possono subire variazioni senza preavviso.

Totale **8.342,00** **€**

Prodotto

5 **1**

CUOCIPASTA ELETTRICA 2 VASCHE 40+40 L

Cuocipasta realizzato in acciaio inox AISI 304, spessore piano 20/10 di mm. Vasche stampate in acciaio inox AISI 316L, zona frontale di evacuazione amidi con pianetto inox, da corredare con cestelli. Rubinetto di immissione acqua sul piano, gestione manuale del riempimento vasca. Riscaldamento tramite resistenze indipendenti inserite in vasca, comandate da commutatore a 5 posizioni. Predisposizione per il controllo remoto del taglio di picco di potenza.

Elettricità 24 kW 400 V 50-60 Hz

Dimensioni Nette: 800 x 920 x 750 mm
Peso Netto: 120 kg

Prezzo Unitario 5.968,00 €

Totale **5.968,00** **€**

Accessorio

5.1 **2**

CESTELLO PER CUOCIPASTA LT.12

Realizzato in acciaio inox AISI 304 con rete microstirata, corredato di manici. Utile a mezza vasca da lt.40 di cuocipasta. Dimensioni utili mm. 260x210x200 h.

Prezzo Unitario 180,00 €

Totale **360,00** **€**

Prodotto

6 **1**

TOP NEUTRO DA CM 40

Realizzato in acciaio inox AISI 304 con piano 20/10, satinato grana 280, spazzolato scotchbrite medium. Fianchi a struttura scatolata tubolare autoportante per tutte le possibili installazioni. Utilizzabile come piano di appoggio in supporto ad elementi d

Dimensioni Nette: 400 x 920 x 240 mm
Peso Netto: 27 kg
Dimensioni d'imballo: 1.020 x 460 x 680 mm
Peso Lordo: 30 kg

Prezzo Unitario 689,00 €

Totale **689,00** **€**

Prodotto

6.1 **1**

VANO BASE A GIORNO DA CM 40

Realizzato in acciaio inox AISI 304 sui fianchi, retro, fondo e involucro interno. Struttura autoportante per il sostegno di elementi Top della serie Alpha900.

Dimensioni Nette: 400 x 900 x 480 mm
Peso Netto: 25 kg
Dimensioni d'imballo: 970 x 460 x 660 mm
Peso Lordo: 28 kg

Prezzo Unitario 586,00 €

Totale **586,00** **€**

Offerta: **-fierafirenzespa-Offerta01-00** Data Offerta: **08/10/2021**

Prodotto

7 **1**

FORNO COMBINATO ACT.O ELETTRICO 8X2/1 GN CON DOSATORE PER LAVAGGIO AUTOMATICO TOUCHSCREEN CAPACITIVO 10" CON SCROLLER CON POMPA DI RICICLO ACQUA E DETERGENTE AD ALTO RENDIMENTO SONDA DI COTTURA MULTIPOINT

Forno misto multifunzione con tecnologia avanzata. Pannello comandi 10", 100% touchscreen, ad alta risoluzione. Pannello di controllo personalizzabile.Ampia libreria di programmi. Sonda al cuore multipoint 5 sensori. Produzione di vapore immediato all'interno di un ambiente in sovrappressione controllato e modulato. Processi di cottura manuali, automatici o memorizzati. Cotture Speciali: Bassa Temperatura, Delta T, Rigenerazione, Banqueting, Mantenimento, Pastorizzazione in barattolo, Sotto-Vuoto ed Essicatura. Compatibile con accessorio affumicatore SMOK. Doppio senso di rotazione della ventola con 6 velocità. Doppio sistema di lavaggio e decalcificazione automatico della camera di cottura attraverso il dosatore di detergente liquido o con inserimento di micro-granuli Power Pearls. Costruzione in acciaio inox AISI304 e AISI316L per la parte superiore e inferiore della camera di cottura, ventola e reggi-teglie.

Elettricità 19,6 kW 400 V 50-60 Hz

Dimensioni Nette: 1.181 x 1.084 x 992 mm

Prezzo Unitario 17.958,00 €

Totale 17.958,00 €

Prodotto

7.1 **1**

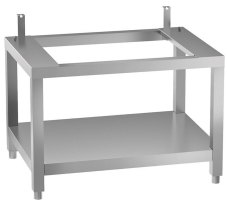

TELAIO APERTO CON RIPIANO DI FONDO PER FORNI AC.TO 2/1GN

Telaio aperto di sostegno in acciaio inox AISI 304, con ripiano di fondo. Per forni ACT.O da 8 e 12 teglie GN 2/1.

Dimensioni Nette: 860 x 1.181 x 585 mm
Peso Netto: 42 kg

Prezzo Unitario 882,00 €

Totale 882,00 €

Prodotto

8 **1**

FRIGGITRICE ELETTRICA 2 VASCHE 15+15 L POTENZA ELETTRICA: 21 KW

Friggitrice realizzata in acciaio inox AISI 304, spessore piano 20/10 di mm. Vasche stampate integrate al piano, a tenuta, con ampie raggiature e zona di decantazione; in dotazione per vasca: 1 cestello e 1 coperchio. Comandi meccanici. Controllo temperatura con termostato 100-185°C. Resistenze ribaltabili all' interno della vasca. Predisposizione per il controllo remoto del taglio di picco di potenza.

Elettricità 21 kW 400 V 50-60 Hz

Dimensioni Nette: 800 x 920 x 750 mm
Peso Netto: 120 kg

Prezzo Unitario 5.673,00 €

Totale 5.673,00 €

Accessorio

8.1 **4**

KIT 4 PIEDI PER PRODOTTI ALPHA900/OMEGA

Kit 4 piedi inox regolabili in altezza, con suola in materiale plastico. Perprodotti linea Alpha900 e Omega.

Prezzo Unitario 45,00 €

Totale 180,00 €

Offerta: **-fierafirenzespa-Offerta01-00** Data Offerta: **08/10/2021**

Prodotto

9 **1**

LAVAMANI SU ARMADIO CON COMANDO A PEDALE

Lavamani su armadio realizzato in acciaio inox 18-10 satinato. Vasca stampata con ampie raggiature. Miscelatore acqua azionabile a pedale. Vano interno con portina a battente. Completo di collo erogatore e sifone in materiale plastico.

Dimensioni Nette:	500 x 500 x 850 mm
Peso Netto:	25 kg
Dimensioni d'imballo:	550 x 600 x 1.100 mm
Peso Lordo:	30 kg

Prezzo Unitario 1.423,00 €

Totale 1.423,00 €

Prodotto

10 **2**

CAPPA A COMPENSAZIONE A PARETE SUDDIVISA IN N.2 SEZIONI DA CM. 260X150

Realizzata completamentein inox 18-10 AISI 304 satinato. Corredata di nr.12 filtri a cassetto in inox 18-10, facilmente estraibili e lavabili. Nr.4 porta-lampadaIP65. Cappa DIVISA in 2 pezzi. Portata aspirazione:5.800 mc/h.

Dimensioni Nette:	2.600 x 1.500 x 500 mm
Peso Netto:	365 kg

Prezzo Unitario 4.400,00 €

Totale 8.800,00 €

Prodotto

11 **1**

SCAFFALE 4 RIPIANI

4 ripiani in acciaio inox, spessore 0,8 mm. Gambe in acciaio inox spessore 1,2 mm con fori per fissaggio ripiani passo 200 mm. Piede in acciaio inox AISI304 da 1¿, regolabile in altezza di 60 mm. In dotazione: accessori per il fissaggio ripiani e piedi. P

Dimensioni Nette:	1.600 x 500 x 2.000 mm
Peso Netto:	65 kg
Dimensioni d'imballo:	1.700 x 550 x 2.100 mm
Peso Lordo:	70 kg

Prezzo Unitario 840,00 €

Totale 840,00 €

Prodotto

12 **1**

LAVASTOVIGLIE A CAPOTE 51 CESTI/ORA CON POMPA DI SCARICO E DOSATORE DETERGENTE

Lavastoviglie a capote, produttività 51 cesti/ora. 5 programmidi lavaggio. Costruzione in acciaio inox AISI 304 a singola parete. Bracci di lavaggio inox. Pompa di scarico, dosatore detergente e brillantante, sistema ad acqua pulita Bluewater. A corredo: cesto piano, cesto piatti, contenitore posate. La lavastoviglie è conforme alla normativa Industria 4.0 se collegata all'accessorio LAVWI.

Elettricità 8,5 kW 400 V 50-60 Hz

Dimensioni Nette:	720 x 750 x 1.530 mm
Peso Netto:	115 kg

Prezzo Unitario 5.170,00 €

Totale 5.170,00 €

Offerta: **-fierafirenzespa-Offerta01-00** Data Offerta: **08/10/2021**

Prodotto

12.1 **2**

TAVOLO ENTRATA/USCITA SINISTRO CON ALZATINA COSTRUZIONE IN ACCIAIO INOX

Dimensioni Nette: 700 x 715 x 850 mm

Prezzo Unitario 533,00 €

Totale **1.066,00 €**

Prodotto

12.2 **1**

CAPPA DISHWASHER PARETE 1000X1200X450

Ideali per lavastoviglie pentole di grossa produttività. L' aspirazione frontale a lama d' aria ed il deflettore regolabile garantiscono la massima efficacia. Costruzione in AISI 304.
In dotazione:
• Deflettore mobile in AISI 304 • Canalina perimetrale raccogli condensa con rubinetto di scarico 1/2"

Dimensioni Nette: 1.000 x 1.000 x 450 mm

Prezzo Unitario 960,00 €

Totale **960,00 €**

Prodotto

13 **1**

LAVAPENTOLE SU GAMBE - 2 VASCHE - COSTRUZIONE IN ACCIAIO INOX

Dimensioni Nette: 2.000 x 700 x 875 mm

Volume: 1 m³

Prezzo Unitario 1.540,00 €

Totale **1.540,00 €**

Accessorio

13.1 **1**

SIFONE PLASTICA DOPPIO Ø 40

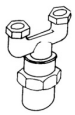

Dimensioni Nette: 300 x 190 x 190 mm

Volume: 0 m³

Prezzo Unitario 14,00 €

Totale **14,00 €**

Accessorio

13.2 **1**

RUBINETTO MONOFORO DOCCIONE CON MANOPOLE E DEVIATORE

Volume: 0 m³

Prezzo Unitario 480,00 €

Totale **480,00 €**

I modelli e le specifiche tecniche dei prodotti indicati possono subire variazioni senza preavviso.

Offerta: **-fierafirenzespa-Offerta01-00** Data Offerta: **08/10/2021**

Prodotto

14 **4** **TAVOLO BIFRONTE 100CM SU GAMBE, RIPIANO DI FONDO**

Piano bifronte altezza 40 mm in acciaio inox AISI 304 spessore 0,8 mm. Sottopiano in truciolare nobilitato idrofugo e fonoassorbente spessore 18 mm. Gambe in tubolare di acciaio inox 40x40 mm con ripiano di fondo. Piedi in inox AISI 304 da 1" regolabile in altezza di 60 mm. Montaggio con viti, il tavolo è consegnato smontato.

Dimensioni Nette:	1.000 x 700 x 900 mm
Peso Netto:	42 kg
Dimensioni d'imballo:	1.000 x 700 x 250 mm
Peso Lordo:	43 kg

Prezzo Unitario 640,00 €

Totale 2.560,00 €

Accessorio

14.1 **2** **3 CASSETTI 60CM**

Cassetto in lamiera acciaio inox 8/10 in aisi 304. Maniglia ricavata dal frontale, con piega salvamani. Guide profilo chiuso in acciaio spessore 15/10 zincato, con cuscinetti a sfere rivestiti in nylon. Montaggio con viti, obbligatorio il ripiano inferior

Dimensioni Nette:	600 x 650 x 600 mm
Peso Netto:	30 kg
Dimensioni d'imballo:	600 x 650 x 600 mm
Peso Lordo:	31 kg

Prezzo Unitario 1.200,00 €

Totale 2.400,00 €

Prodotto- Alternativo - (non incluso nei totali)

14.2 **2** **TAVOLO BIFRONTE 100CM SU GAMBE, RIPIANO DI FONDO**

Piano bifronte con spessore 40mm in inox AISI 304 spessore 0,8 mm. Sottopiano in truciolare nobilitato idrofugo e fonoassorbente spessore 18 mm. Gambe tubolare inox 40x40mm, con ripiano. Piede in inox AISI 304 da 1" regolabile in altezza di 60mm. Montaggi

Dimensioni Nette:	1.000 x 700 x 900 mm
Peso Netto:	42 kg
Dimensioni d'imballo:	1.000 x 700 x 250 mm
Peso Lordo:	43 kg

Prezzo Unitario 640,00 €

Totale 1.280,00 €

Alternativo (A):

Accessorio- Alternativo - (non incluso nei totali)

14.3 **2** **3 CASSETTI 60CM**

Cassetto in lamiera acciaio inox 8/10 in aisi 304. Maniglia ricavata dal frontale, con piega salvamani. Guide profilo chiuso in acciaio spessore 15/10 zincato, con cuscinetti a sfere rivestiti in nylon. Montaggio con viti, obbligatorio il ripiano inferior

Dimensioni Nette:	600 x 650 x 600 mm
Peso Netto:	30 kg
Dimensioni d'imballo:	600 x 650 x 600 mm
Peso Lordo:	31 kg

Prezzo Unitario 1.200,00 €

Totale 2.400,00 €

Alternativo (A):

Offerta: **-fierafirenzespa-Offerta01-00** Data Offerta: **08/10/2021**

Prodotto- Alternativo - (non incluso nei totali)

14.4 **2** **TAVOLO ARMADIO PASSANTE 100X70 CM**

Piano altezza 40mm in inox AISI 304 spessore 0,8 mm. Sottopiano truciolare nobilitato idrofugo e fonoassorbente. Struttura portante chiusa con pannelli inox. Ripiano interno in acciaio inox spessore 0,8 mm regolabile su 3 altezze. Porte tamburate e insono

Dimensioni Nette:	1.000 x 700 x 900 mm	Prezzo Unitario	1.547,00	€
Peso Netto:	51 kg			
Dimensioni d'imballo:	1.000 x 700 x 1.000 mm			
Peso Lordo:	54 kg			
		Totale	**3.094,00**	**€**

Alternativo (A):

Offerta: **-fierafirenzespa-Offerta01-00** Data Offerta: **08/10/2021**

Zona: DEPOSITO

Pos	Q.tà	Codice	Descrizione

Prodotto

15 **1**

LAVELLO SU GAMBE 1 VASCA, SGOCCIOLATOIO A DESTRA

Piano, con alzatina posteriore,stampatoin acciaio inox AISI 304 satinato,raggiatonella parte anteriore Vasca stampata, inserita al piano per saldatura continua a tenuta. Mobile di rivestimentodel tipo a giorno, con fascia coprivasca, gambe in tubolare

Scarico 8,5 kW 400 V 50-60 Hz

Dimensioni Nette:	1.200 x 700 x 900 mm
Peso Netto:	28 kg
Dimensioni d'imballo:	1.400 x 750 x 450 mm
Peso Lordo:	30 kg

Prezzo Unitario 956,00 €

Totale 956,00 €

Accessorio

15.1 **1**

GRUPPO MISCELATORE ACQUA CALDA/FREDDA A GOMITO

Gruppo miscelatore acqua calda e fredda con comando a leva lunga per gomito,collosnodato lungo. Utile per lavelli.

Prezzo Unitario 147,00 €

Totale 147,00 €

Accessorio

15.2 **1**

SIFONE PLASTICA DOPPIO Ø 40

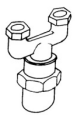

Dimensioni Nette:	300 x 190 x 190 mm
Volume:	0 m³

Prezzo Unitario 14,00 €

Totale 14,00 €

Prodotto

16 **1**

AFFETTATRICE 300 GRAVITÀ LAMA D.300 ALIM.400V - POTENZA 0,27 KW - GIRI/M LAMA AL MINUTO 280

• Macchinario per uso professionale • Fusione in lega di alluminio anodizzato• Motore asincrono ventilato • Lama tornita di produzione nazionale • Anello di protezione alla lama • Boccole carrello autolubrificanti • Blocco al carrello • Protezione al carrello in plastica • Supporto vela maggiorato• Ampio piatto porta salumi • Scheda elettrica a 24 volt • Trasmissione a cinghia in poliestere • Affilatoio incorporato • Facile da pulire • Curata nei dettagli • Norme CE • Fabbricata in Italia

Dimensioni Nette:	560 x 470 x 420 mm
Peso Netto:	23 kg

Prezzo Unitario 1.300,00 €

Totale 1.300,00 €

Offerta: **-fierafirenzespa-Offerta01-00** Data Offerta: **08/10/2021**

Prodotto

17 **1**

TRITACARNE TI 12 - CARENATO ACCIAIO INOX ALIM.400V POTENZA 0,75 KW - PRODUZIONE ORARIA (KG) 150/200 - BOCCA D'USCITA (MM) Ø70 BOCCA INSERIMENTO CARNE (MM) Ø52

• Macchinario per uso professionale• Struttura in acciaio inossidabilelucidato • Ingranaggi elicoidaliin acciaio temperato a bagno d'olio • Motore asincrono ventilato con termica di protezione
• Gruppo macinazione carne: Ghisa / Alluminio / Acciaio Inox • Trafile auto affilanti in acciaio inox di serie • Tramoggia e piatto raccolta in acciaio inox • Pestello in ABS • Comandi a 24 volt •
Set per insaccare (a richiesta) • Inversione di marcia (a richiesta) • Norme CE • Fabbricato in Italia

Dimensioni Nette: 215 x 430 x 440 mm

Prezzo Unitario 1.260,00 €

Totale **1.260,00 €**

Offerta: **-fierafirenzespa-Offerta01-00** Data Offerta: **08/10/2021**

Condizioni di Vendita

Validità Offerta:	**30 GIORNI**
Termini di consegna:	**DA CONVENIRE**
Resa:	**FRANCO NS. FABBRICA**
Pagamento:	**DA CONVENIRE - NOSTRO CODICE IBAN: IT 90 G 02008 02838 000400152609 - UNICREDIT**
Oneri Fiscali	**IVA 22% VOSTRO CARICO**
Imballo:	**INCLUSO**
Garanzia:	**12 mesi per difetti di conformita'; non sono garantiti i danni provocati da cattivo o improprio uso;**
Trasporto, Posizionamento e Collaudo:	**TRASPORTO E POSIZIONAMENTO ATTREZZATURE €1.800**
ESCLUSIONI:	**SONO ESCLUSE LE OPERE MURARIE, GAS, IDRAULICHE ED ELETTRICHE, OPERE DI FACCHINAGGIO, OPERE RELATIVE A GUAINA E IMPERMEABILIZZAZIONE COPERTURA, PONTEGGI E MEZZI DI SOLLEVAMENTO, QUANT'ALTRO NON ESPRESSAMENTE CITATO NEL PRESENTE PREVENTIVO - E' ESCLUSO IL TRASPORTO AI PIANI**
CONFORMITA' CE	**TUTTE LE MACCHINE SONO CORREDATE DI DICHIARAZIONE DI CONFORMITA'**
SERVIZI INCLUSI:	**INTRODUZIONE MERCE CON ESCLUSIONE SERVIZIO AI PIANI - RIMOZIONE IMBALLI IN GENERE - RIMOZIONE DI PELLICOLE PROTETTIVE ACCIAIO PRESENTI SUI MACCHINARI - ISTRUZIONE AL PERSONALE - COLLAUDO GENERALE E RILASCIO DOCUMENTO DI INZIO GARANZIA**

Offerta: **-fierafirenzespa-Offerta01-00** Data Offerta: **08/10/2021**

Riepiligo Totali

Totale Prodotti:		**€**	**82.736,00**
Sconto a Voi Riservato	*-30,00 %*	**€**	**-24.820,80**
Totale Prodotti Scontati:		**€**	**57.915,20**
TRASPORTO E POSIZIONAMENTOATTREZZATURE		**€**	**1.800,00**

Totale Offerta:		***€***	***59.715,20***
IVA	***22%:***	***€***	***13.137,34***
Totale Finale:		***€***	***72.852,54***

Resh srl Via dell'Acciaiolo, 41 50018 Scandicci (FI)
Tel.: 0553921063 Fax: E-Mail: info@resh.it Web: www.resh.it

I modelli e le specifiche tecniche dei prodotti indicati possono subire variazioni senza preavviso.

VENDITA ATTREZZATURE ALBERGHIERE E GRANDI CUCINE
RESH s.r.l. Firenze - info@resh.it - www.resh.it

A Marmon/Berkshire Hathaway Company

Offerta: **-fierafirenzespa-Offerta02-00** Data Offerta: **08/10/2021**

Operatore:
Resp. Commerciale LS
Operatore LS

Spett.le
Firenze Fiera SPA Congress & Exbition Center
Piazza Adua 1
50100 Firenze (FI)

Alla cortese attenzione di:

OGGETTO: **Offerta Palazzo Affari Zone Banchi Bar e Accessori**

Facendo seguito alla Vostra gentile richiesta Vi rimettiamo nostra migliore offerta per quanto di seguito descritto.

Nel restare a Vostra completa disposizione per eventuali chiarimenti ed accordi, cogliamo l'occasione per porgerVi i nostri più cordiali saluti.

Grazie per la preferenza accordataci

RESH SRL

Resh srl Via dell'Acciaiolo, 41 50018 Scandicci (FI)
Tel.: 0553921063 Fax: E-Mail: info@resh.it Web: www.resh.it

I modelli e le specifiche tecniche dei prodotti indicati possono subire variazioni senza preavviso.

Offerta: **-fierafirenzespa-Offerta02-00** Data Offerta: **08/10/2021**

Zona: Distinta Attrezzature Back office Bar - PIANO PRIMO

Pos	Q.tà	Codice	Descrizione

Prodotto

1 **1**

TAVOLO SU GAMBE CON ALZATINA CON RIPIANO 70 CM

Piano con spessore 40mm in inox AISI 304 spessore 0,8 mm.Con alzatina h.100 mm. Sottopiano in truciolare nobilitato idrofugo e fonoassorbente spessore 18 mm. Gambe tubolare inox 40x40mm, con ripiano. Piede in inox AISI 304 da 1" regolabile in altezza di 6

Dimensioni Nette:	700 x 700 x 900 mm
Peso Netto:	33 kg
Dimensioni d'imballo:	700 x 700 x 250 mm
Peso Lordo:	34 kg

Prezzo Unitario 562,00 €

Totale 562,00 €

Prodotto

2 **1**

BASE REFRIGERATA 2 PORTE 0 ÷ +10°C PROFONDITA' 70 CM GN 1/1 PIANO CON ALZATINA ALIM.230V POTENZA 0,28 KW

Struttura monoscocca in acciaio speciale anti-impronta. Isolamento in poliuretano senza CFC, spessore 60 mm. Cremagliere in acciaio inox AISI 304 smontabili. Sbrinamento automatico ad aria. Evaporazione automatica della condensa. In dotazione: 2 guide in acciaio inox AISI 304 + 1 griglia per vano. Termostato/termometro digitali. Piano con alzatina in acciaio inox AISI 304. 2 porte.

Dimensioni Nette:	1.400 x 700 x 980 mm

Prezzo Unitario 2.470,00 €

Totale 2.470,00 €

Prodotto

3 **1**

LAVAPENTOLE SU GAMBE - 2 VASCHE - COSTRUZIONE IN ACCIAIO INOX

Dimensioni Nette:	2.000 x 700 x 875 mm
Volume:	1 m³

Prezzo Unitario 1.540,00 €

Totale 1.540,00 €

Accessorio

3.1 **1**

SIFONE PLASTICA DOPPIO Ø 40

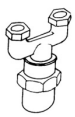

Dimensioni Nette:	300 x 190 x 190 mm
Volume:	0 m³

Prezzo Unitario 14,00 €

Totale 14,00 €

Accessorio

3.02 **1**

RUBINETTO MONOFORO A SNODO CON LEVA A GOMITO

Volume:	0 m³

Prezzo Unitario 145,00 €

Totale 145,00 €

Offerta: **-fierafirenzespa-Offerta02-00** Data Offerta: **08/10/2021**

Prodotto

4 **2**

SCAFFALE 4 RIPIANI

4 ripiani in acciaio inox, spessore 0,8 mm. Gambe in acciaio inox spessore 1,2 mm con fori per fissaggio ripiani passo 200 mm. Piede in acciaio inox AISI304 da 1¿, regolabile in altezza di 60 mm. In dotazione: accessori per il fissaggio ripiani e piedi. P

Dimensioni Nette:	1.000 x 500 x 2.000 mm
Dimensioni d'imballo:	1.100 x 550 x 2.100 mm

Prezzo Unitario 681,00 €

Totale 1.362,00 €

Prodotto

5 **1**

PIASTRA AD INDUZIONE ALIM.230V POTENZA 3,5 KW (4,7 HP) - PIANO UTILE INFERIORE 380X300 MM - TEMEPRATURA ESERCIZIO 60-240°C -

Apparecchi per uso professionale necessari per bar, ristoranti, hotel, chiosco, coffè bar, pub
• Ideale per pesce, uova, formaggi, carne, verdure e panini• Struttura in acciaio inox • Timer con display a led (0-180 min) • Piano in vetro nera• Protezione elettronica per il surriscaldamento • Doppia ventola di raffreddamento•Pentole utilizzabili (acciaio/ferro smaltato con o senza rivestimento anti aderente, pentole in acciaio, pentolame in ghisa con o senza base smaltata, pentole in alluminio e anodizzazionemolto resistente ma solo se hanno un fondo apposito per utilizzo su piastra a induzione) • Pentole non utilizzabili (contenitori con fondo arrotondato o con piedini, contenitori con diametro inferiore a 12 cm e superiore a 26 cm, contenitori realizzati in: vetro, ceramica, terracotta, alluminio e rame a meno che queste pentole siano provviste di un fondo speciale per l'utilizzo con piano a induzione) • Facile da pulire • Norme CE

Dimensioni Nette:	340 x 440 x 115 mm
Peso Netto:	6 kg

Prezzo Unitario 340,00 €

Totale 340,00 €

Offerta: **-fierafirenzespa-Offerta02-00** Data Offerta: **08/10/2021**

Zona: Distinta Attrezzature Dispensa - PIANO PRIMO

Pos	Q.tà	Codice	Descrizione

Prodotto

5 **1**

ARMADIO FRIGORIFERO 0°C ÷ +10°C GN 2/1 ACCIAIO ANTIMPRONTA

Frigorifero realizzato con struttura monoscocca interna ed esterna realizzata in acciaio speciale anti-impronta. Camera di conservazione dotata di cremagliere in acciaio inox AISI 304, 21 posizioni. Sistema di refrigerazione ventilato, evaporatore esterno al vano. Pannello comandi con termometro-termostato digitale. Sbrinamento elettrico. In dotazione: 6 griglie plastificate GN 2/1, 6 coppie di guide in acciaio inox AISI 304 e 3 griglie di raccordo plastificate.

Dimensioni Nette:	1.500 x 800 x 2.040 mm	Prezzo Unitario	2.890,00	€
Peso Netto:	200 kg			
		Totale	**2.890,00**	**€**

Prodotto

6 **1**

SCAFFALE 4 RIPIANI

4 ripiani in acciaio inox, spessore 0,8 mm. Gambe in acciaio inox spessore 1,2 mm con fori per fissaggio ripiani passo 200 mm. Piede in acciaio inox AISI304 da 1¿, regolabile in altezza di 60 mm. In dotazione: accessori per il fissaggio ripiani e piedi. P

Dimensioni Nette:	1.400 x 500 x 2.000 mm	Prezzo Unitario	760,00	€
Peso Netto:	20 kg			
Dimensioni d'imballo:	1.500 x 550 x 2.100 mm			
Peso Lordo:	25 kg			
		Totale	**760,00**	**€**

Prodotto

7 **2**

SCAFFALE 4 RIPIANI

4 ripiani in acciaio inox, spessore 0,8 mm. Gambe in acciaio inox spessore 1,2 mm con fori per fissaggio ripiani passo 200 mm. Piede in acciaio inox AISI304 da 1¿, regolabile in altezza di 60 mm. In dotazione: accessori per il fissaggio ripiani e piedi. P

Dimensioni Nette:	1.600 x 500 x 2.000 mm	Prezzo Unitario	840,00	€
Peso Netto:	65 kg			
Dimensioni d'imballo:	1.700 x 550 x 2.100 mm			
Peso Lordo:	70 kg			
		Totale	**1.680,00**	**€**

Offerta: **-fierafirenzespa-Offerta02-00** Data Offerta: **08/10/2021**

Zona: Distinta Attrezzature Bancone BAR - PIANO TERRA

Pos	Q.tà	Codice	Descrizione			
Prodotto						
1	**1**		**BANCO BAR CM.250 - PROVVISTO DI N°2 CELLE FRIGO A TEMPERATURA POSITIVA - LUCE INTERNA CON 2 PORTE A BATTENTE - MOTORE INCORPORATO GAS R290 A NORMATIVA - PIEDI REGOLABILI COSTRUZIONE TOTALE IN ACCIAIO INOX**	Prezzo Unitario	3.790,00	€
				Totale	**3.790,00**	**€**
Prodotto						
1.1	**1**		**VANO NEUTRO CON SPORTELLO E RIPIANO INTERMEDIO DI CM. 50 PIEDINI REGOLABILI COSTRUZIONE TOTALE IN ACCIAIO INOX**	Prezzo Unitario	1.027,00	€
				Totale	**1.027,00**	**€**
Prodotto						
1.2	**1**		**VANO NEUTRO PER ALLOGGIO LAVATAZZE DIM. CM.50 - PIEDINI REGOLABILI COSTRUZIONE TOTALE IN ACCIAIO INOX**	Prezzo Unitario	787,00	€
				Totale	**787,00**	**€**
Prodotto						
1.3	**1**		**TOP SUPERIORE A SEZIONE UNICA CON VASCA DI LAVAGGIO SALDATA SOTTOPIANO - PILETTA - SIFONE E GRUPPO ACQUA - RIALZO PER MACCHINA CAFFE' CON CASSETTO BATTIFONDO - ALZATA DI SERVIZIO CON RELATIVA BANCALINA CM.250X70X30 COSTRUZIONE TOTALE IN ACCIAIO INOX** Dimensioni Nette: 2.500 x 700 x 300 mm	Prezzo Unitario	2.690,00	€
				Totale	**2.690,00**	**€**
Prodotto						
1.4	**1**		**PORTA VA/VIENI A 2 ANTE COSTRUZIONE TOTALE IN ACCIAIO INOX**	Prezzo Unitario	560,00	€
				Totale	**560,00**	**€**

Offerta: **-fierafirenzespa-Offerta02-00** Data Offerta: **08/10/2021**

Prodotto

2 **1**

LAVABICCHIERI CESTO 40X40 CM

Realizzata in acciaio inox AISI304, struttura monoparete, porta doppia parete isolata. Produttività indicativa: 30 cesti/h. Di serie dosatore di brillantante e dispositivo sicurezza DVGW, lavaggio inferiore, risciacquo inferiore e superiore. N.1 ciclo la

Elettricità 3,1 kW 230 V 0 A 50/60 Hz

Dimensioni Nette:	450 x 530 x 700 mm
Peso Netto:	40 kg
Dimensioni d'imballo:	530 x 940 x 840 mm
Peso Lordo:	45 kg

Prezzo Unitario 1.800,00 €

Totale 1.800,00 €

Prodotto

3 **1**

PEDANA DI CALPESTIO RIVESTITA DI MATERIALE ANTISCIVOLO SUDDIVISA IN 2 SEZIONI

Prezzo Unitario 1.300,00 €

Totale 1.300,00 €

Prodotto

4 **1**

VETRINETTA DA BANCO TIPO CALDA COPERTURA VERSO L'ALTO A 2 RIPIANI DIM.CM.50X35X40 - TIPO RISCALDATE PER BRIOCHE - TERMOSTATO REGOLABILE - UMIDIFICAZIONE INCORPORATA

Prezzo Unitario 540,00 €

Totale 540,00 €

Offerta: **-fierafirenzespa-Offerta02-00** Data Offerta: **08/10/2021**

Zona: Distinta Attrezzature Bancone BAR - PIANO PRIMO

Pos	Q.tà	Codice	Descrizione

BANCO BAR FRONTALE COMPOSTO DA:

Prodotto

1.1 **1**

BASE FRIGORIFERA PROVVISTA DI N.2 CELLE FRIGO TEMPERATURA POSITIVA CON ANTE A BATTENTE E N.2 CASSETTI A TUTTA APERTURA - MOTORE A BORDO DIM.180 CM. LUCE INTERNA PIEDI REGOLABILI

Prezzo Unitario 5.300,00 €

Totale 5.300,00 €

Prodotto

1.2 **1**

BASE FRIGORIFERA PROVVISTA DI N.2 CELLE FRIGO TEMPERATURA POSITIVA CON ANTE A BATTENTE - MOTORE A BORDO - DIM. CM. 140 - LUCE INTERNA - PIEDI REGOLABILI

Prezzo Unitario 3.790,00 €

Totale 3.790,00 €

Prodotto

1.3 **1**

PRODUTTORE GHIACCIO CUBETTI CAVI KG 24/24H ALIM.230V POTENZA 0,31 KW CAPACITÀ CONTENITORE (KG) 6 - TIPOLOGIA GHIACCIO CUBETTO CAVO 21 GRAMMI - RAFFREDDAMENTO AD ARIA

Facciata, top e fianchi in acciaio inox, interno in termoformatoplastico antimicrobico.Cubetto: mm 35x29x36 h gr.20 Capacità contenitore: 6 kg. Refrigerante R134a. Raffreddamento ad aria. Sistema di lavaggio incorporato e doppio sistema di sbrinamento (acqua e gas caldo).

Dimensioni Nette: 334 x 457 x 597 mm
Peso Netto: 30 kg

Prezzo Unitario 1.100,00 €

Totale 1.100,00 €

Prodotto

1.4 **1**

VANO NEUTRO A GIORNO DI CUI N°1 PER ALLOGGIO PRODUTTORE DI GHIACCIO CM. 110

Prezzo Unitario 1.860,00 €

Totale 1.860,00 €

Prodotto

1.5 **1**

VETRINA ESPOSITIVA REFRIGERATA TIPO CON VETRI BASSI DRITTI CM. 125X95X113 - RIPIANO INTERMEDIO - VANO A GIORNO - VENTILATA - TEMPERATURA POSITIVA

Dimensioni Nette: 1.250 x 950 x 1.130 mm

Prezzo Unitario 3.980,00 €

Totale 3.980,00 €

RETROBANCO COMPOSTO DA:

Prodotto

2.1 **1**

SPREMIAGRUMI A LEVA CON RELATIVO COPERCHIO

Prezzo Unitario 480,00 €

Totale **480,00 €**

Prodotto

2.2 **1**

LAVABICCHIERI CESTO 40X40 CM

Realizzata in acciaio inox AISI304, struttura monoparete, porta doppia parete isolata. Produttività indicativa: 30 cesti/h. Di serie dosatore di brillantante e dispositivo sicurezza DVGW, lavaggio inferiore, risciacquo inferiore e superiore. N.1 ciclo la

Elettricità 3,1 kW 230 V 0 A 50/60 Hz

Dimensioni Nette:	450 x 530 x 700 mm
Peso Netto:	40 kg
Dimensioni d'imballo:	530 x 940 x 840 mm
Peso Lordo:	45 kg

Prezzo Unitario 1.800,00 €

Totale **1.800,00 €**

Prodotto

2.3 **1**

PEDANA DI CALPESTIO RIVESTITA DI MATERIALE ANTISCIVOLO SUDDIVISA IN 2 SEZIONI

Prezzo Unitario 1.700,00 €

Totale **1.700,00 €**

Prodotto

2.4 **1**

LAVATOIO SU GAMBE - 2 VASCHE (ADATTE CESTI LAVABICCHIERI)- COMPLETA DI PILETTE E TROPPOPIENO - GRUPPO ACQUA
VANO INFERIORE CHIUSO CON N.2 SPORTELLI E VANO A GIORNO PER LAVABICCHIERI

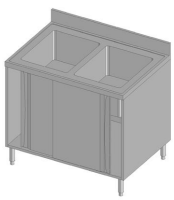

Prezzo Unitario 1.900,00 €

Totale **1.900,00 €**

Offerta: **-fierafirenzespa-Offerta02-00** Data Offerta: **08/10/2021**

Accessorio

2.5 **1** **CASSETTIERA CON 3 CASSETTI**

Prezzo Unitario	960,00	€
Totale	**960,00**	**€**

Prodotto

2.6 **1** **TRAMOGGE RIFIUTI RIBALTABILE ACCIAIO INOX**

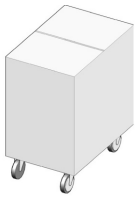

Prezzo Unitario	830,00	€
Totale	**830,00**	**€**

NOTA:
IN QUESTO ELENCO NON ABBIAMO PREVENTIVATO:
N.1 MACCHINA CAFFE' 4 GRUPPI, N.1 MACINA CAFFÈ, N.1 MACCHINA ORZO
IN QUANTO NON DI NOSTRA COMMERCIALIZZAZIONE

Offerta: **-fierafirenzespa-Offerta02-00** Data Offerta: **08/10/2021**

Zona: Distinta Attrezzature Banco BAR - PIANO QUARTO

Pos	Q.tà	Codice	Descrizione

Prodotto

1 **1**

BANCO BAR CON ESECUZIONE ANGOLARE PROVVISTO DI:

- BASE FRIGO A TEMPERATURA POSITIVA - LUCE INTERNA - N°2 PORTE E 2 CASSETTI A TUTTA APERTURA - DIM. CM. 180 - MOTORE A BORDO PIEDINI REGOLABILI

Prezzo Unitario 5.300,00 €

Totale 5.300,00 €

Prodotto

1.0 **1**

VETRINETTA DA BANCO TIPO CALDA COPERTURA VERSO L'ALTO A 2 RIPIANI DIM.CM.50X35X40 - TIPO RISCALDATE PER BRIOCHE - TERMOSTATO REGOLABILE - UMIDIFICAZIONE INCORPORATA

Prezzo Unitario 540,00 €

Totale 540,00 €

Prodotto

1.1 **1**

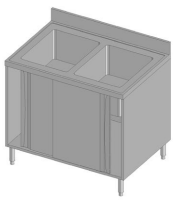

LAVATOIO SU GAMBE - 2 VASCHE (ADATTE CESTI LAVABICCHIERI)- COMPLETA DI PILETTE E TROPPOPIENO - GRUPPO ACQUA
VANO INFERIORE CHIUSO CON N.2 SPORTELLI E VANO A GIORNO PER LAVABICCHIERI

Prezzo Unitario 1.900,00 €

Totale 1.900,00 €

Prodotto

1.2 **1**

LAVABICCHIERI CESTO 40X40 CM

Realizzata in acciaio inox AISI304, struttura monoparete, porta doppia parete isolata. Produttività indicativa: 30 cesti/h. Di serie dosatore di brillantante e dispositivo sicurezza DVGW, lavaggio inferiore, risciacquo inferiore e superiore. N.1 ciclo la

Elettricità 3,1 kW 230 V 0 A 50/60 Hz

Dimensioni Nette:	450 x 530 x 700 mm
Peso Netto:	40 kg
Dimensioni d'imballo:	530 x 940 x 840 mm
Peso Lordo:	45 kg

Prezzo Unitario 1.800,00 €

Totale 1.800,00 €

Offerta: **-fierafirenzespa-Offerta02-00** Data Offerta: **08/10/2021**

Prodotto

1.3 **1**

PRODUTTORE GHIACCIO CUBETTI CAVI KG 24/24H ALIM.230V POTENZA 0,31 KW CAPACITÀ CONTENITORE (KG) 6 - TIPOLOGIA GHIACCIO CUBETTO CAVO 21 GRAMMI - RAFFREDDAMENTO AD ARIA

Facciata, top e fianchi in acciaio inox, interno in termoformatoplastico antimicrobico.Cubetto: mm 35x29x36 h gr.20 Capacità contenitore: 6 kg. Refrigerante R134a. Raffreddamento ad aria. Sistema di lavaggio incorporato e doppio sistema di sbrinamento (acqua e gas caldo).

Dimensioni Nette: 334 x 457 x 597 mm
Peso Netto: 30 kg

Prezzo Unitario 1.100,00 €

Totale 1.100,00 €

Prodotto

1.4 **1**

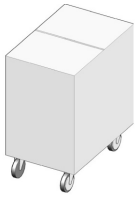

TRAMOGGE RIFIUTI RIBALTABILE ACCIAIO INOX

Prezzo Unitario 830,00 €

Totale 830,00 €

Prodotto

1.5 **1**

ELEMENTO ANGOLARE DI RACCORDO

Prezzo Unitario 1.600,00 €

Totale 1.600,00 €

Prodotto

1.6 **1**

TOP SUPERIORE A SEZIONE UNICA RIALZO PER MACCHINA CAFFE' ALZATA DI SERVIZIO E BANCALINA RELATIVA

Prezzo Unitario 2.950,00 €

Totale 2.950,00 €

Prodotto

1.7 **1**

PEDANA DI CALPESTIO RIVESTITA DI MATERIALE ANTISCIVOLO E SUDDIVISA IN 2 SEZIONI

Prezzo Unitario 1.800,00 €

Totale 1.800,00 €

NOTA:
IN QUESTO ELENCO NON ABBIAMO PREVENTIVATO:
N.1 MACCHINA CAFFE' 3 GRUPPI E RELATIVO MACINA CAFFÈ
IN QUANTO NON DI NOSTRA COMMERCIALIZZAZIONE

Offerta: **-fierafirenzespa-Offerta02-00** Data Offerta: **08/10/2021**

DISTINTA ATTREZZATURE DISPENSA QUARTO PIANO

Prodotto

2 **1**

BASE REFRIGERATA 0 ÷ +10°C PROFONDITA' 70 CM GN 1/1 PIANO CON ALZATINA
POTENZA 0,28 KW ALIM.230V

Struttura monoscocca in acciaio speciale anti-impronta. Isolamento in poliuretano senza CFC, spessore 60 mm. Cremagliere in acciaio inox AISI 304 smontabili. Sbrinamento automatico ad aria. Evaporazione automatica della condensa. In dotazione: 2 guide in acciaio inox AISI 304 + 1 griglia per vano. Termostato/termometro digitali. Piano con alzatina in acciaio inox AISI 304. 2 porte.

Dimensioni Nette: 1.400 x 700 x 900 mm

Prezzo Unitario 2.470,00 €

Totale 2.470,00 €

Prodotto

3 **2**

SCAFFALE 4 RIPIANI

4 ripiani in acciaio inox, spessore 0,8 mm. Gambe in acciaio inox spessore 1,2 mm con fori per fissaggio ripiani passo 200 mm. Piede in acciaio inox AISI304 da 1¿, regolabile in altezza di 60 mm. In dotazione: accessori per il fissaggio ripiani e piedi. P

Dimensioni Nette: 1.200 x 500 x 2.000 mm
Dimensioni d'imballo: 1.300 x 550 x 2.100 mm

Prezzo Unitario 733,00 €

Totale 1.466,00 €

Prodotto

4 **1**

TAVOLO SU GAMBE CON ALZATINA CON RIPIANO 100 CM

Piano con spessore 40mm in inox AISI 304 spessore 0,8 mm.Con alzatina h.100 mm. Sottopiano in truciolare nobilitato idrofugo e fonoassorbente spessore 18 mm. Gambe tubolare inox 40x40mm, con ripiano. Piede in inox AISI 304 da 1" regolabile in altezza di 6

Dimensioni Nette: 1.000 x 700 x 900 mm
Peso Netto: 42 kg
Dimensioni d'imballo: 1.000 x 700 x 250 mm
Peso Lordo: 43 kg

Prezzo Unitario 663,00 €

Totale 663,00 €

Accessorio

4.01 **1**

3 CASSETTI 60CM

Cassetto in lamiera acciaio inox 8/10 in aisi 304. Maniglia ricavata dal frontale, con piega salvamani. Guide profilo chiuso in acciaio spessore 15/10 zincato, con cuscinetti a sfere rivestiti in nylon. Montaggio con viti, obbligatorio il ripiano inferior

Dimensioni Nette: 600 x 650 x 600 mm
Peso Netto: 30 kg
Dimensioni d'imballo: 600 x 650 x 600 mm
Peso Lordo: 31 kg

Prezzo Unitario 960,00 €

Totale 960,00 €

Offerta: **-fierafirenzespa-Offerta02-00** Data Offerta: **08/10/2021**

Condizioni di Vendita

Validità Offerta:	**30 GIORNI**
Termini di consegna:	**DA CONVENIRE**
Resa:	**FRANCO NS. FABBRICA**
Pagamento:	**DA CONVENIRE - NOSTRO CODICE IBAN: IT 90 G 02008 02838 000400152609 - UNICREDIT**
Oneri Fiscali	**IVA 22% VOSTRO CARICO**
Imballo:	**INCLUSO**
Garanzia:	**12 mesi per difetti di conformita'; non sono garantiti i danni provocati da cattivo o improprio uso;**
Trasporto, Posizionamento e Collaudo:	**TRASPORTO E POSIZIONAMENTO ATTREZZATURE € 4.100,00**
ESCLUSIONI:	**SONO ESCLUSE LE OPERE MURARIE, GAS, IDRAULICHE ED ELETTRICHE, OPERE DI FACCHINAGGIO, OPERE RELATIVE A GUAINA E IMPERMEABILIZZAZIONE COPERTURA, PONTEGGI E MEZZI DI SOLLEVAMENTO, QUANT'ALTRO NON ESPRESSAMENTE CITATO NEL PRESENTE PREVENTIVO - E' ESCLUSO IL TRASPORTO AI PIANI**
CONFORMITA' CE	**TUTTE LE MACCHINE SONO CORREDATE DI DICHIARAZIONE DI CONFORMITA'**
SERVIZI INCLUSI:	**INTRODUZIONE MERCE CON ESCLUSIONE SERVIZIO AI PIANI - RIMOZIONE IMBALLI IN GENERE - RIMOZIONE DI PELLICOLE PROTETTIVE ACCIAIO PRESENTI SUI MACCHINARI - ISTRUZIONE AL PERSONALE - COLLAUDO GENERALE E RILASCIO DOCUMENTO DI INZIO GARANZIA**

Offerta: **-fierafirenzespa-Offerta02-00** Data Offerta: **08/10/2021**

Riepiligo Totali

Totale Prodotti:		**€**	**71.336,00**
Sconto a Voi Riservato	*-30,00%*	**€**	**-21.400,80**
Totale Prodotti Scontati:		**€**	**49.935,20**
TRASPORTO E POSIZIONAMENTO ATTREZZATURE		**€**	**4.100,00**

Totale Offerta:		***€***	***54.035,20***
IVA	***22%:***	***€***	***11.887,74***
Totale Finale:		***€***	***65.922,94***

Resh srl Via dell'Acciaiolo, 41 50018 Scandicci (FI)
Tel.: 0553921063 Fax: E-Mail: info@resh.it Web: www.resh.it

I modelli e le specifiche tecniche dei prodotti indicati possono subire variazioni senza preavviso.

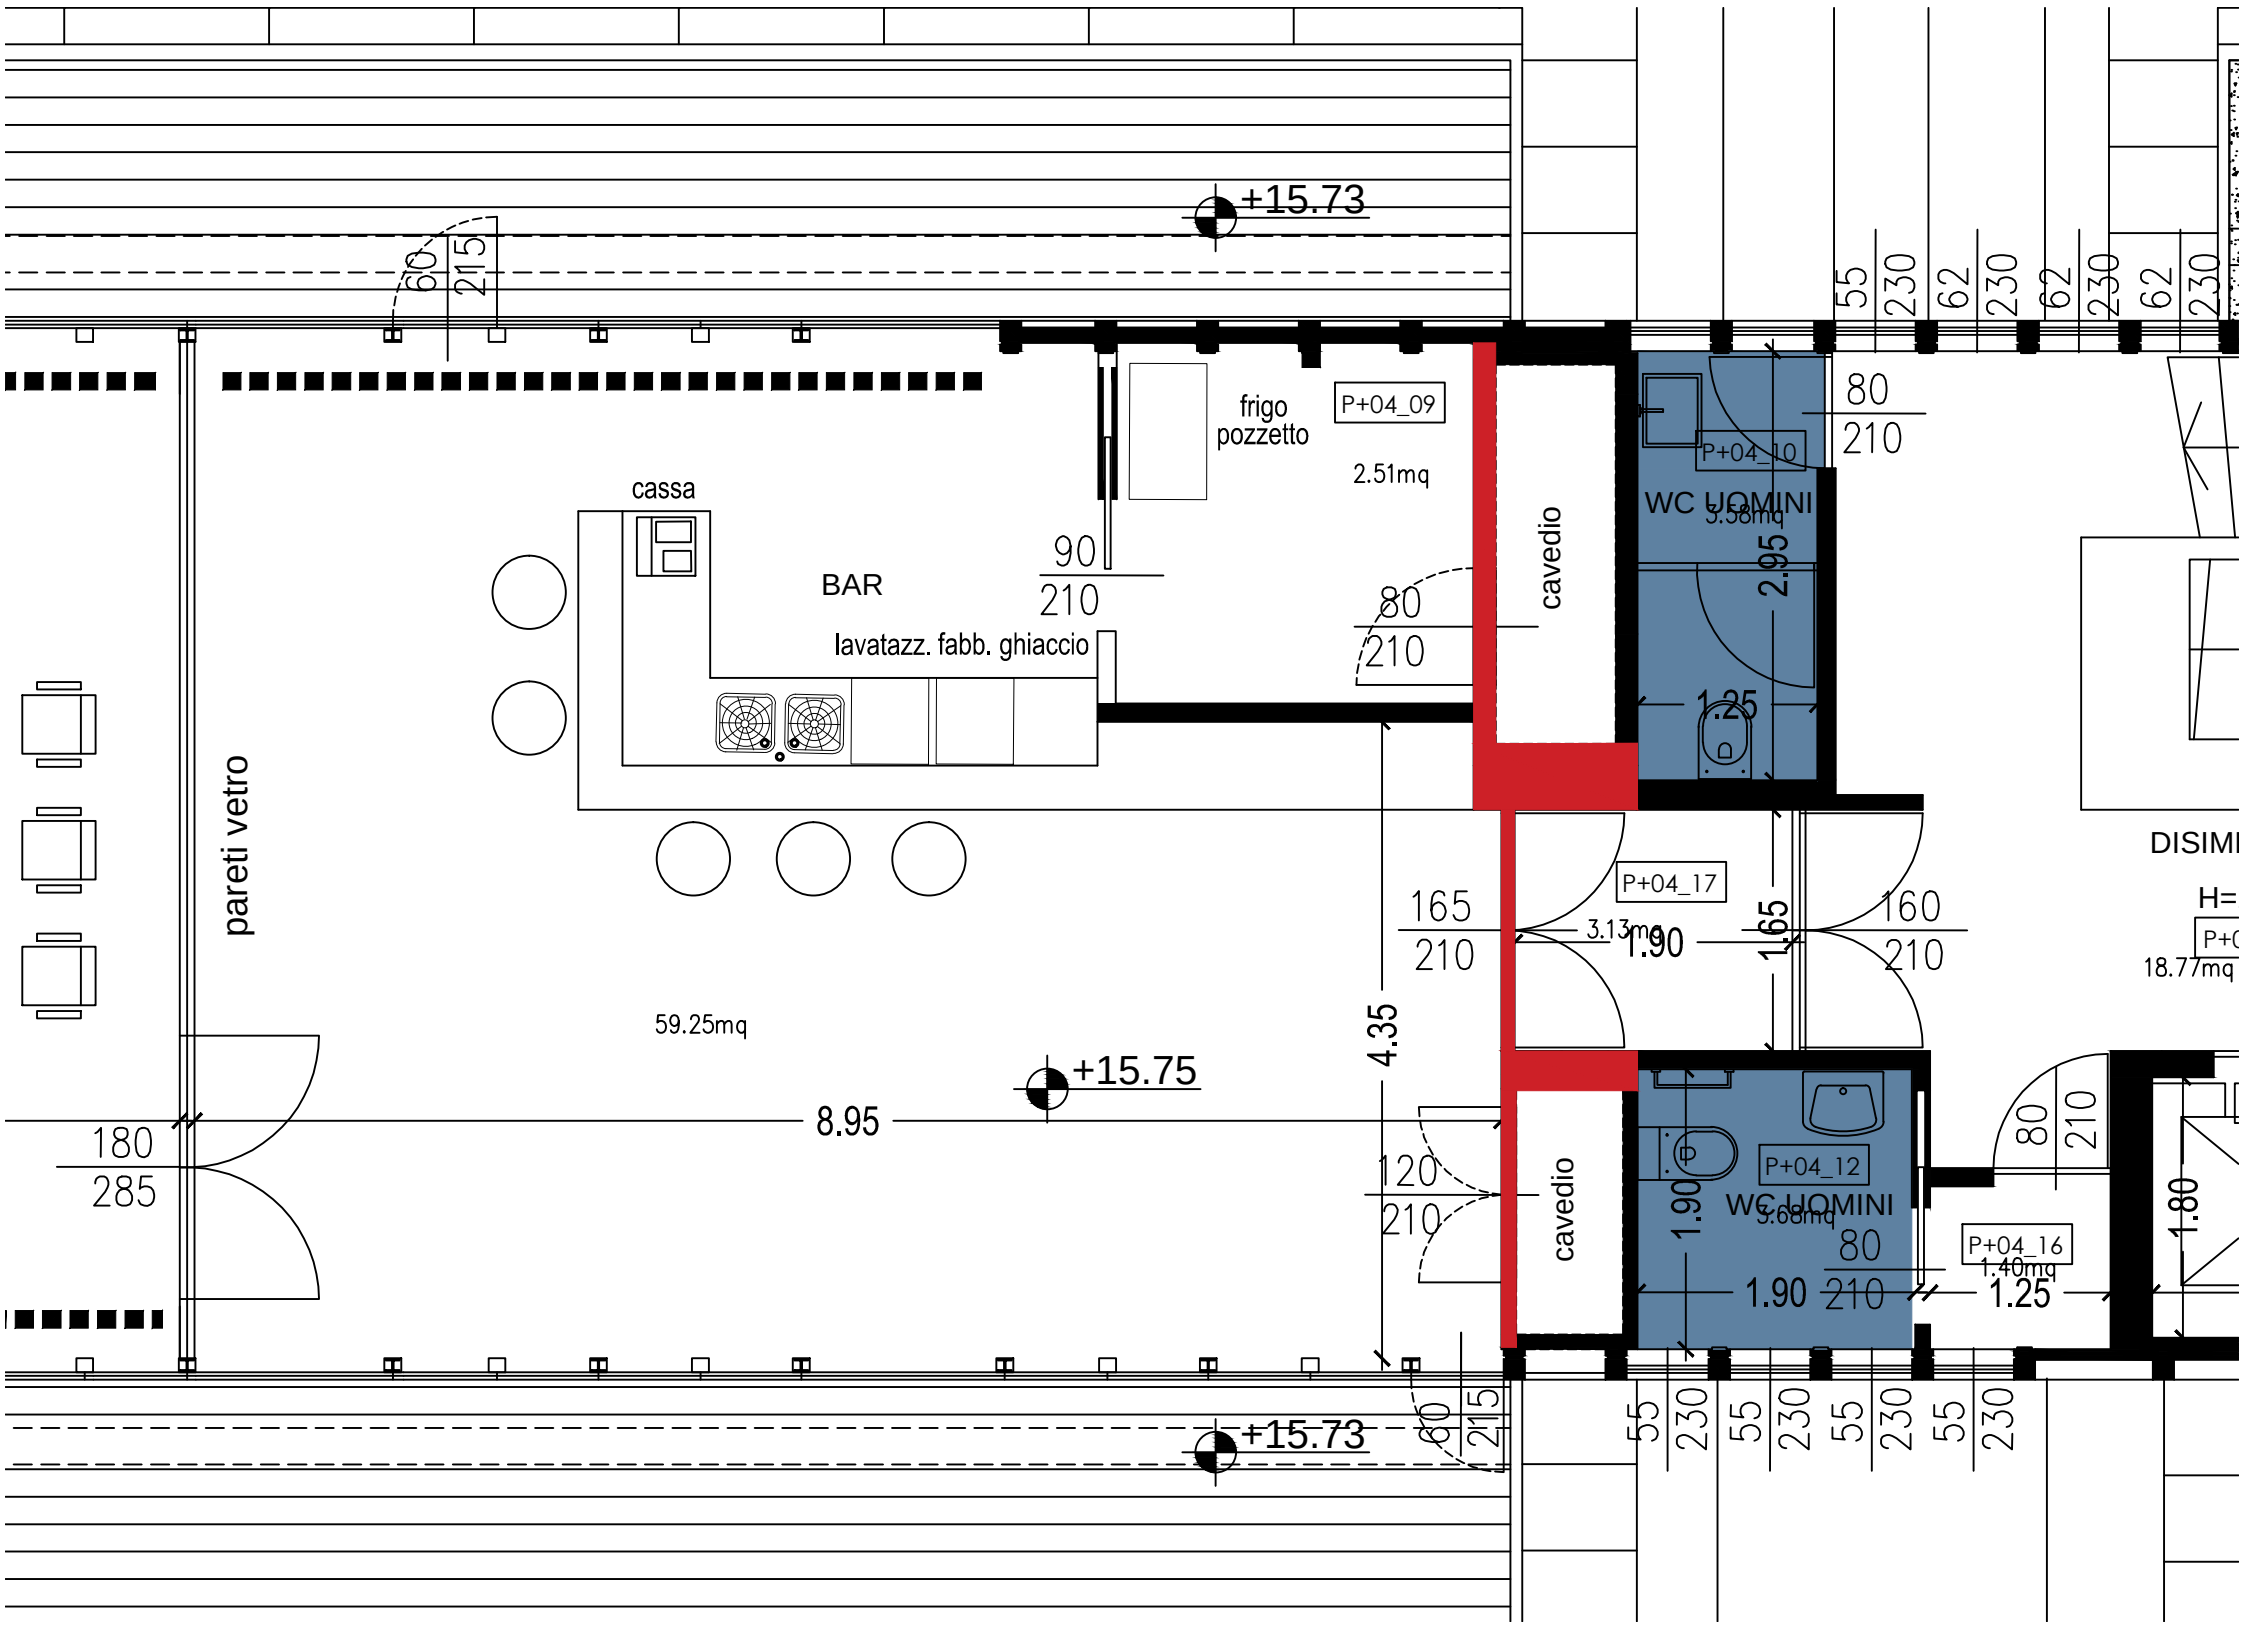
+15.73
60
215
frigo
pozzetto
P+04_09
2.51mq
cassa
BAR
lavatazz. fabb. ghiaccio
90
210
80
210
cavedio
P+04_10
WC UOMINI
3.58mq
2.95
1.25
80
210
55
230
62
230
62
230
62
230
pareti vetro
59.25mq
+15.75
8.95
4.35
180
285
P+04_17
3.13mq
165
210
1.90
1.65
160
210
DISIMI
H=
18.77mq
120
210
cavedio
P+04_12
WC UOMINI
3.68mq
1.90
80
210
1.90
P+04_16
1.40mq
1.25
80
210
1.80
+15.73
80
215
55
230
55
230
55
230
55
230

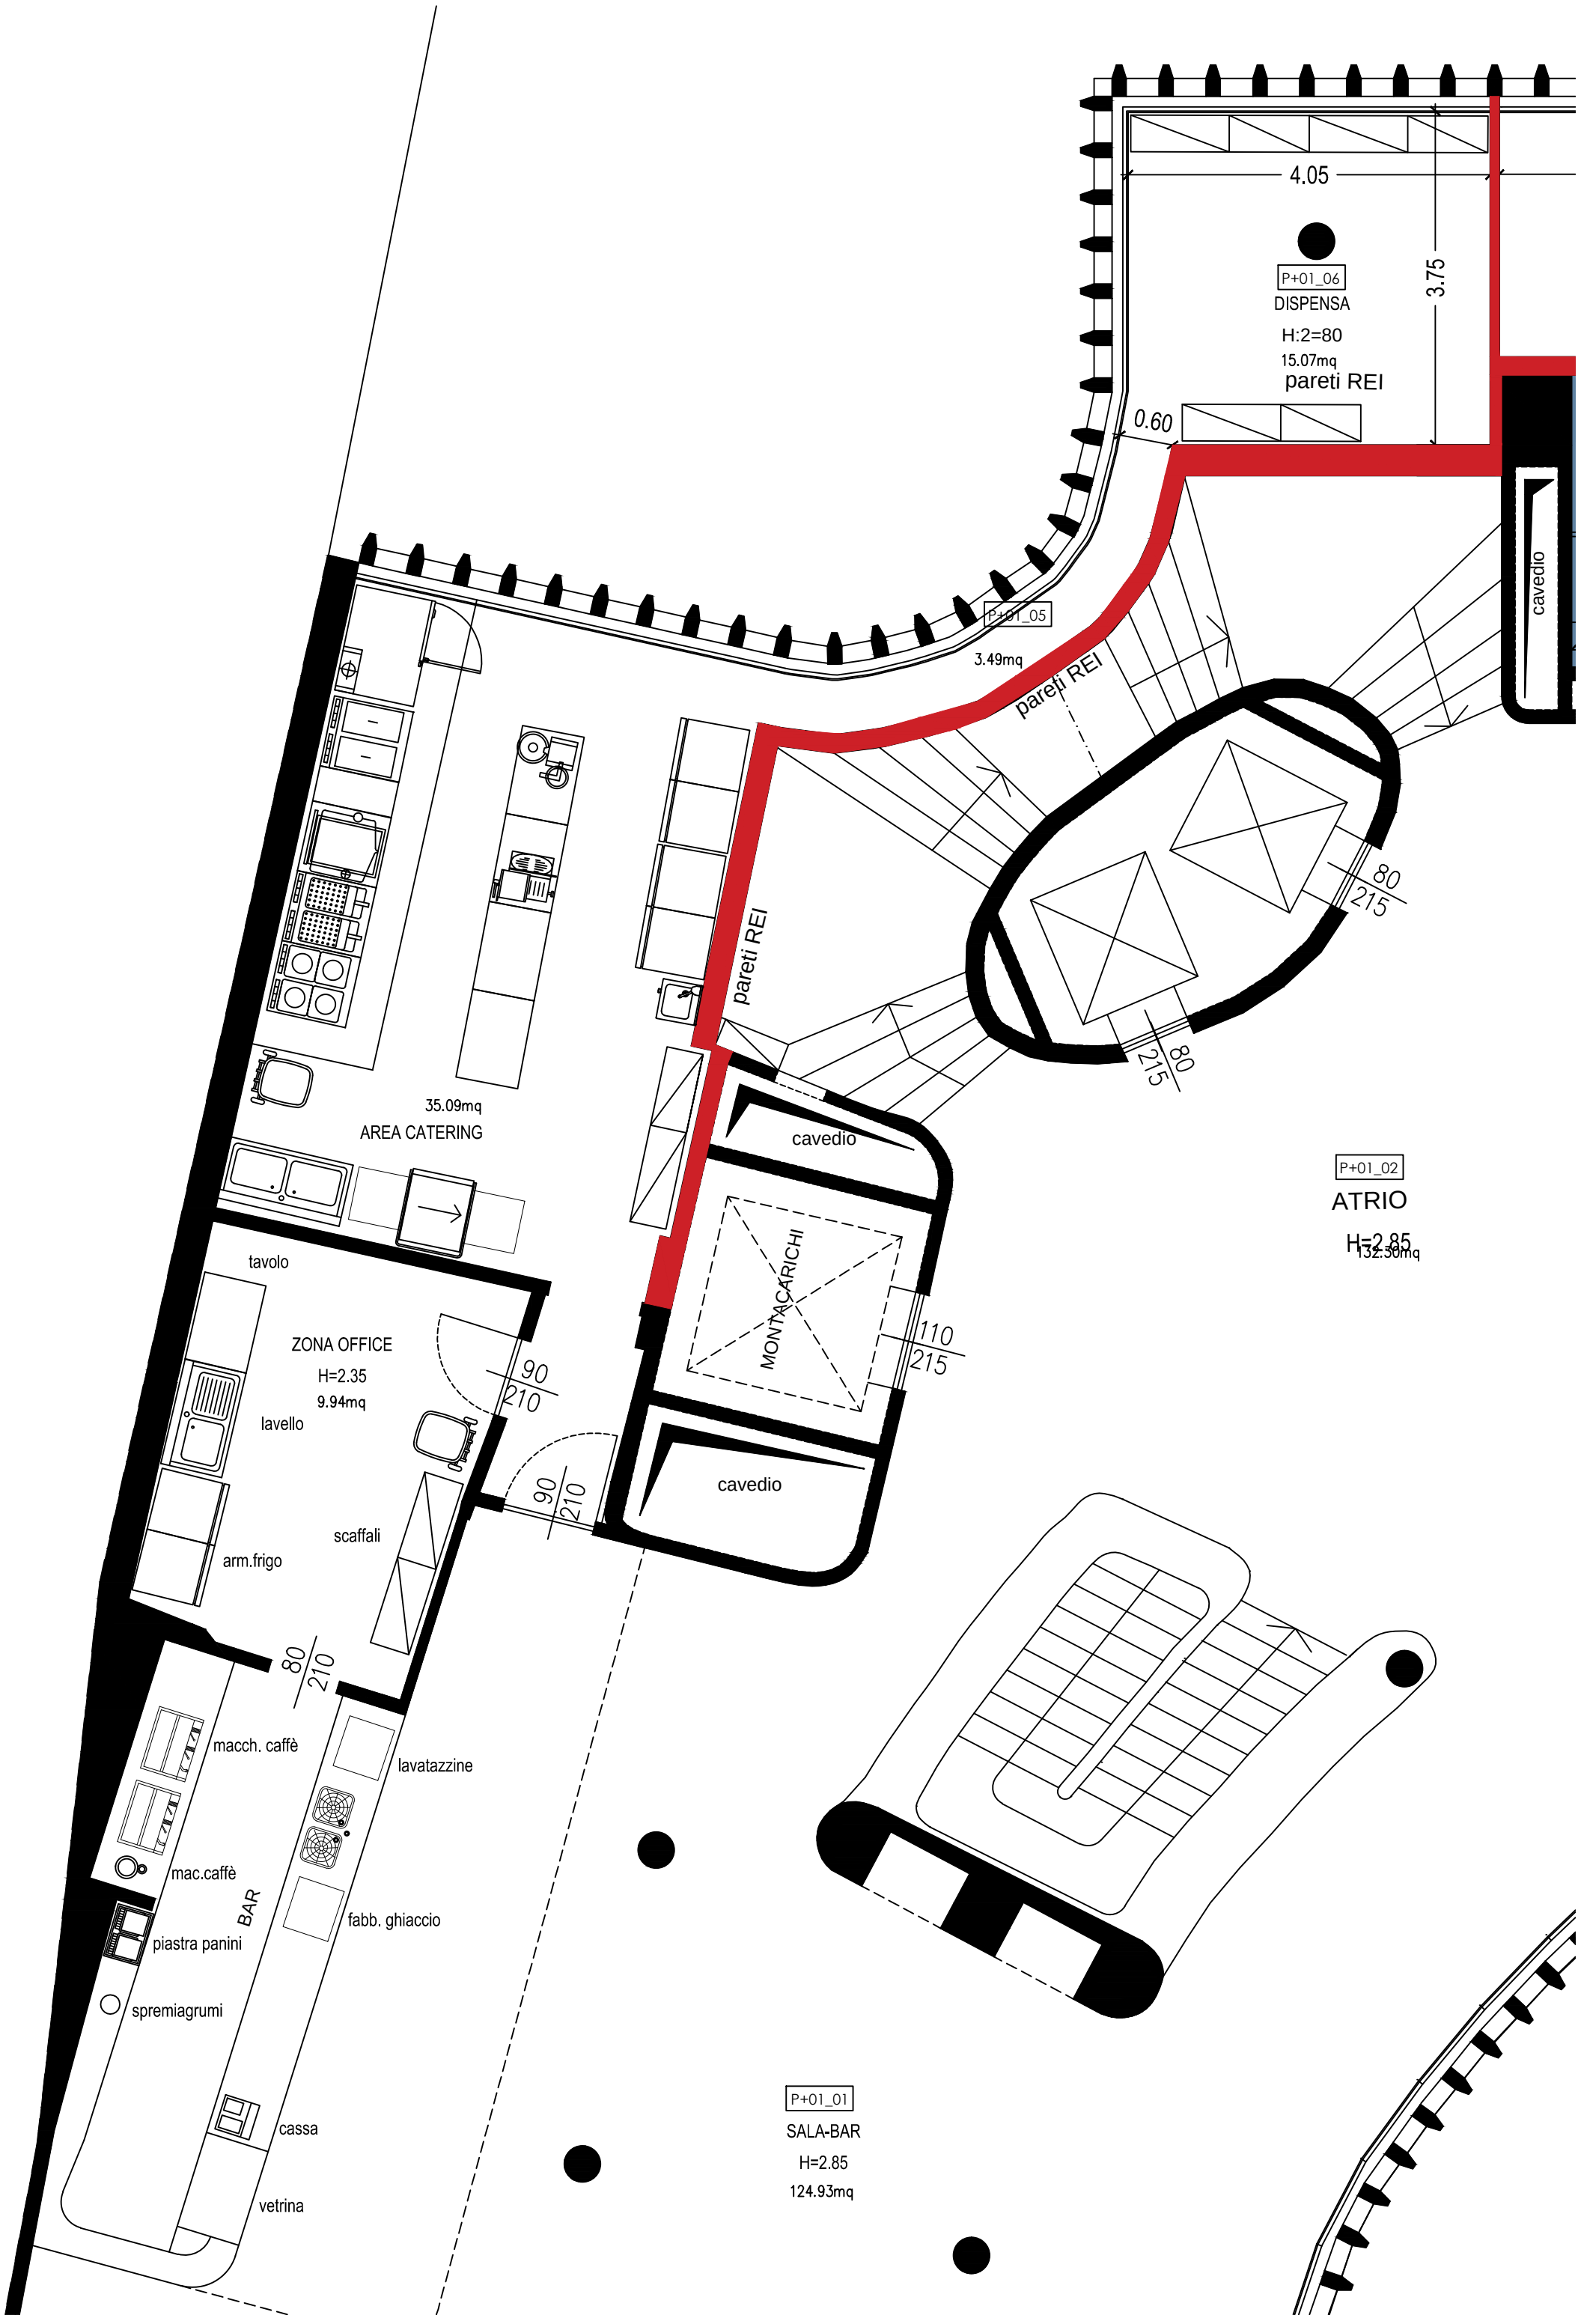
4.05
3.75
P+01_06
DISPENSA
H:2=80
15.07mq
pareti REI
0.60
cavedio
P+01_05
3.49mq
pareti REI
80
215
pareti REI
cavedio
35.09mq
AREA CATERING
P+01_02
ATRIO
H=2.85
132.30mq
tavolo
ZONA OFFICE
H=2.35
9.94mq
lavello
90
210
MONTACARICHI
110
215
cavedio
90
210
scaffali
arm.frigo
80
210
macch. caffè
lavatazzine
mac.caffè
BAR
fabb. ghiaccio
piastra panini
spremiagrumi
cassa
vetrina
P+01_01
SALA-BAR
H=2.85
124.93mq

RAMPA CARRABILE

4.10

80
215

cavedio

+1.60

ATRIO

H=2.80

P+00_02

89.60mq

MONTACARICHI

110
215

0.80

cavedio

55
215

lavatazzine

macc.caffè
a capsule

Vetrina

vano frigo

cassa

26.69mq

BAR

3.85

SOTTOSC.

SOTTOSCALA

H=1.45

P+00_19

RIPOSTIGLIO

H=2.15

6.9mq

60
215

60
210

Quota 1.57

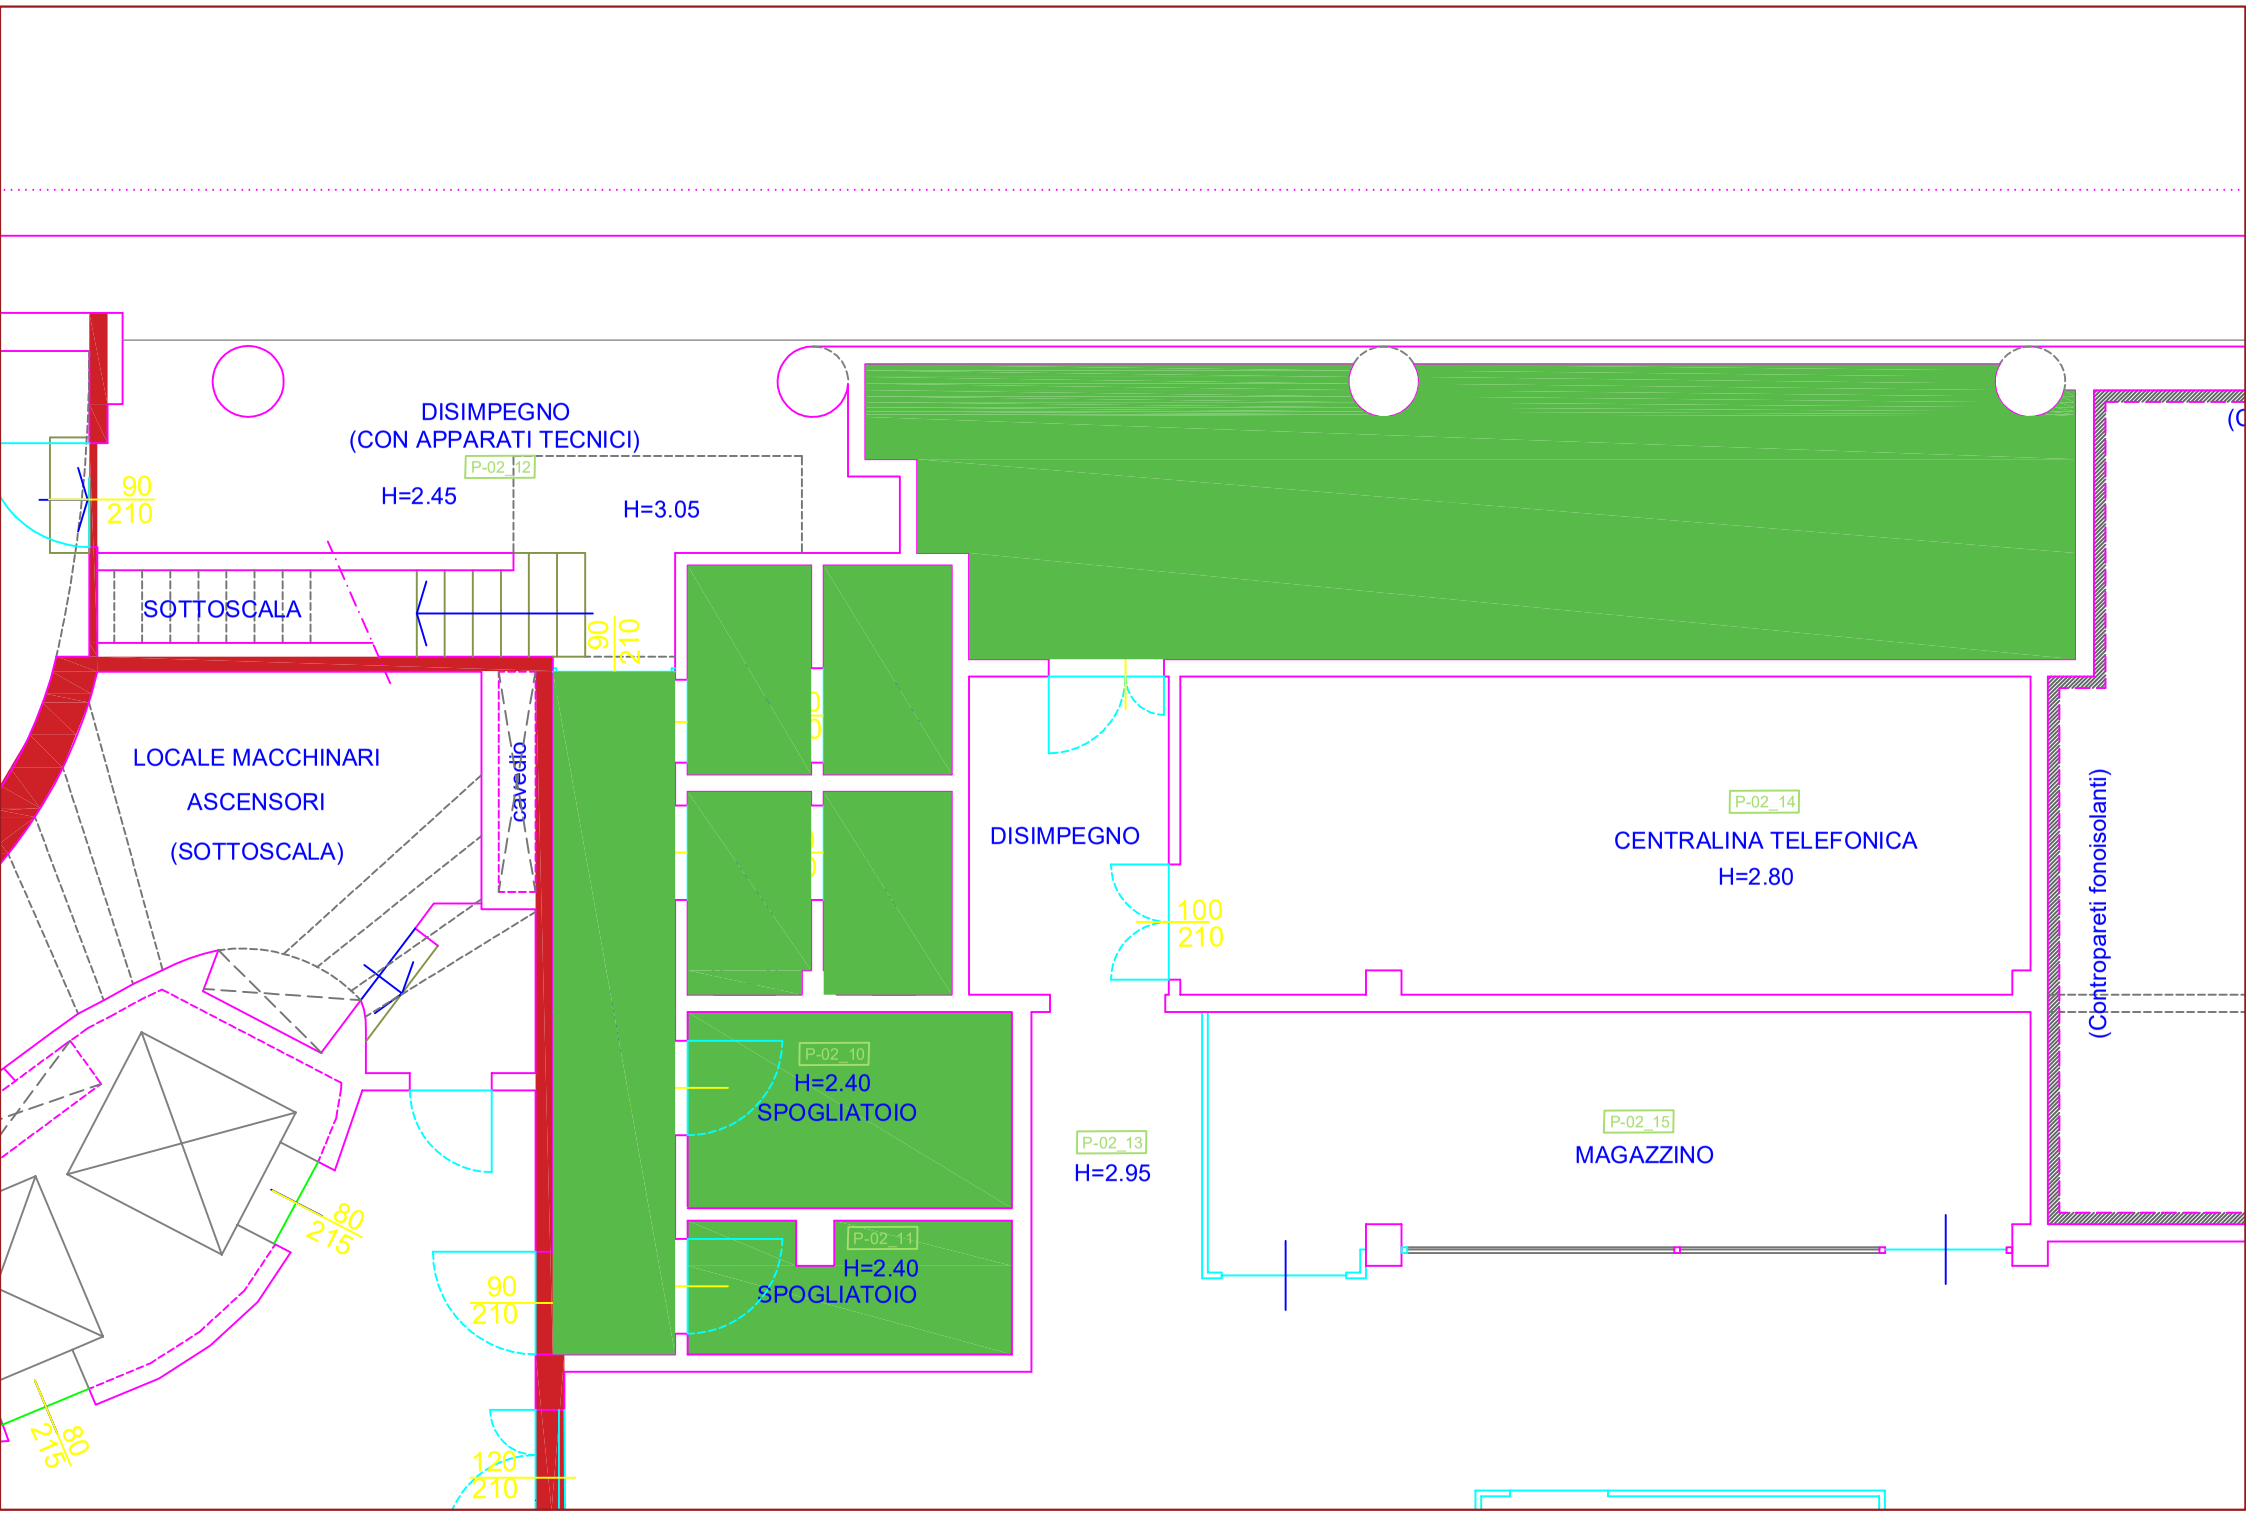
DISIMPEGNO
(CON APPARATI TECNICI)
P-02_12
H=2.45
H=3.05
90
210
SOTTOSCALA
90
210
LOCALE MACCHINARI
ASCENSORI
(SOTTOSCALA)
cavedio
P-02_10
H=2.40
SPOGLIATOIO
P-02_11
H=2.40
SPOGLIATOIO
90
210
80
215
80
215
120
210
DISIMPEGNO
P-02_13
H=2.95
100
210
P-02_14
CENTRALINA TELEFONICA
H=2.80
P-02_15
MAGAZZINO
(Contropareti fonoisolanti)

PALAZZO DEI CONGRESSI PASSI PERDUTI

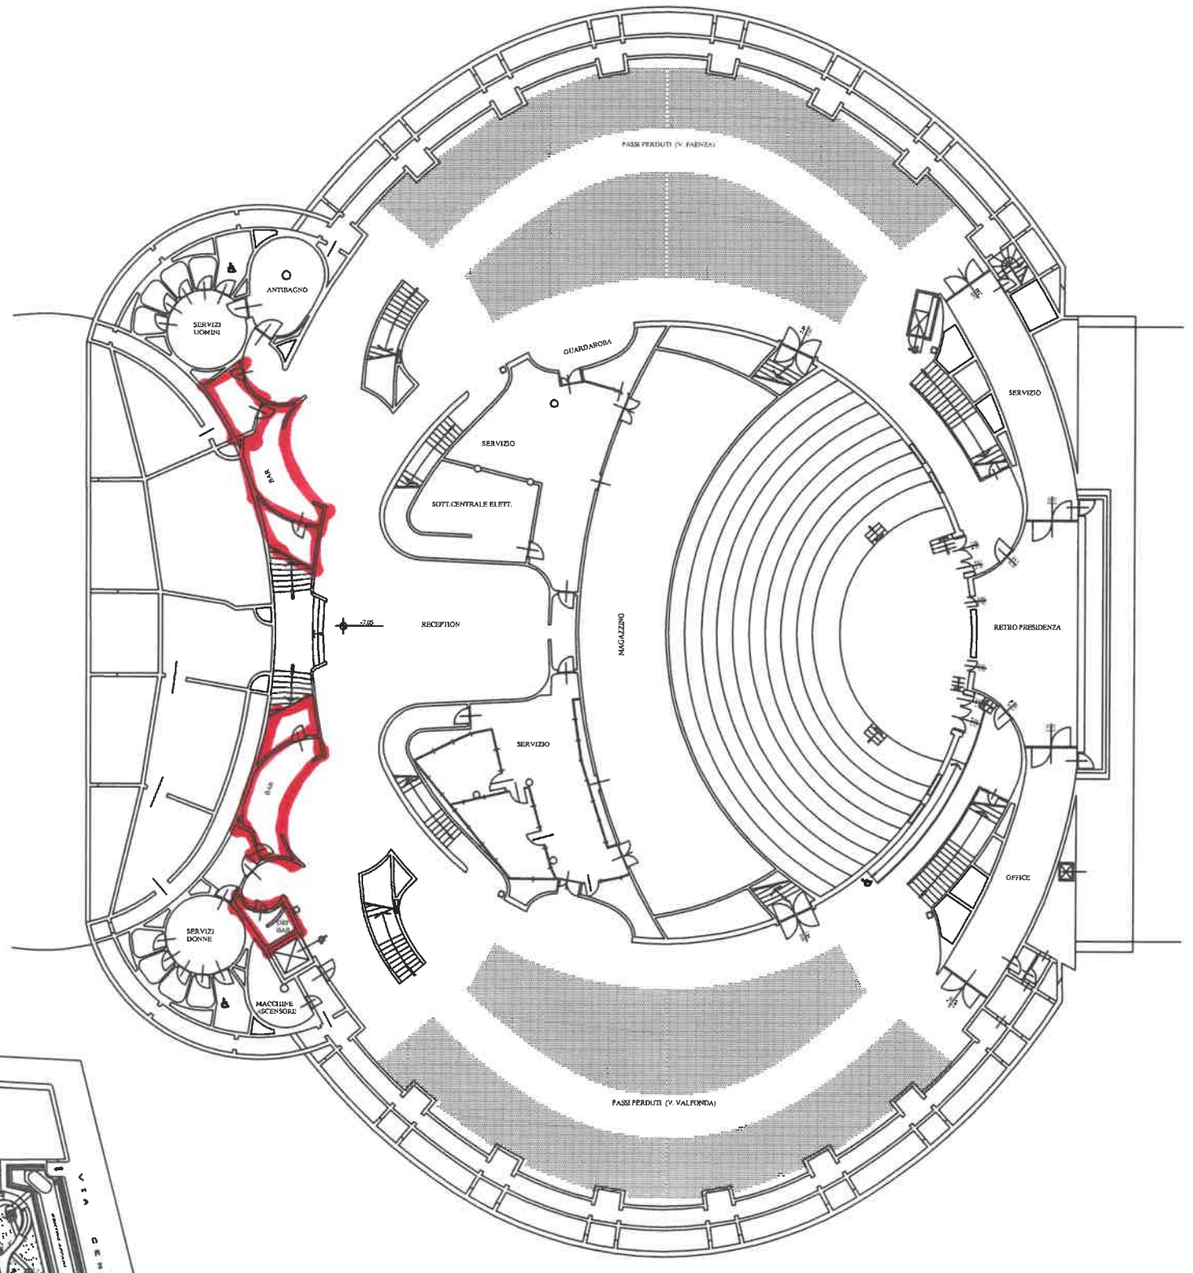

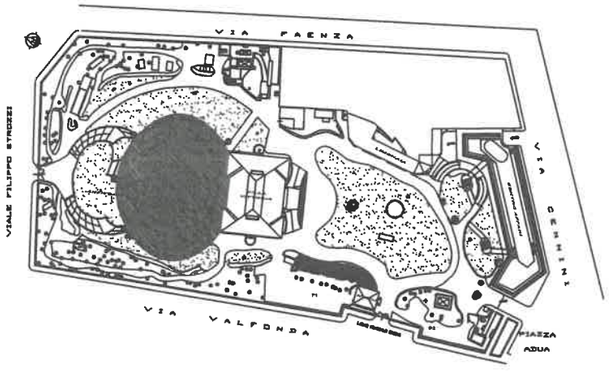

LEGENDA	
	VIA DI ESODO ORIZZONTALE
	VIA DI ESODO VERSO L'ALTO
E	ESTINTORE
	ACCESSO PER PORTATORI DI HANDICAP
	N = NASPO UNI 20 TUBAZIONE ml 20
	AREE ESPOSITIVE

0 1 2 3 4 5 10mt

Firenze fiera
Congress and Exhibition Center

Firenze fiera S.p.A

PALAZZO DEI CONGRESSI PASSI PERDUTI

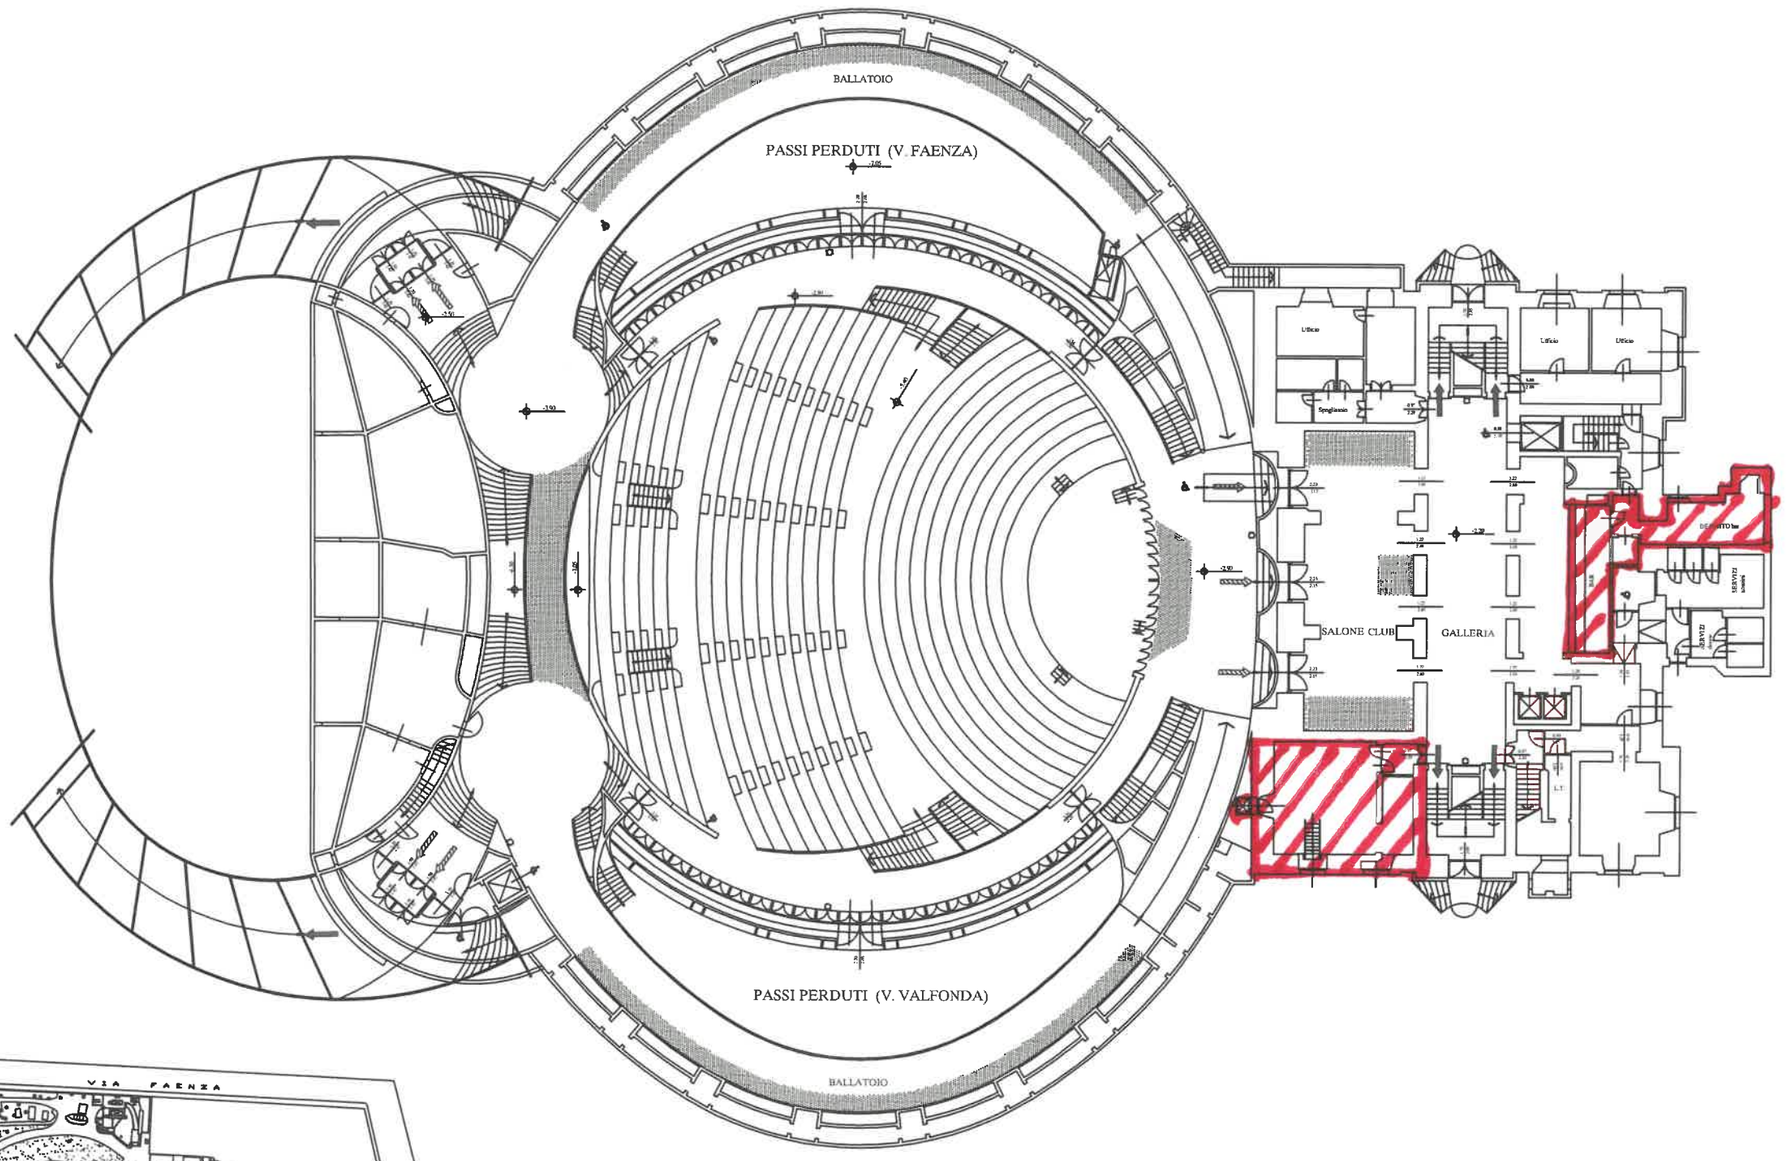

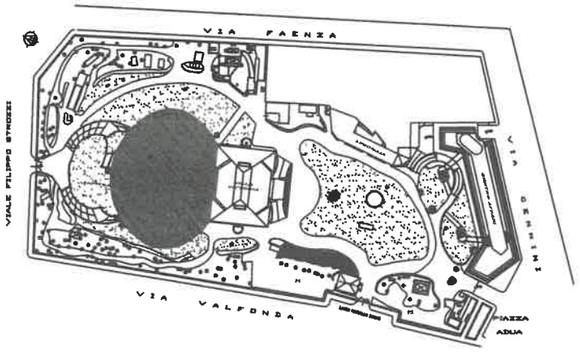

LEGENDA	
	VIA DI ESODO ORIZZONTALE
	VIA DI ESODO VERSO L'ALTO
E	ESTINTORE
	ACCESSO PER PORTATORI DI HANDICAP
	N = NASPO UNI 20 TUBAZIONE mi 20
	AREE ESPOSITIVE

0 1 2 3 4 5 10mt

Firenze fiera
Congress and Exhibition Center

Firenzefiera S.p.A