


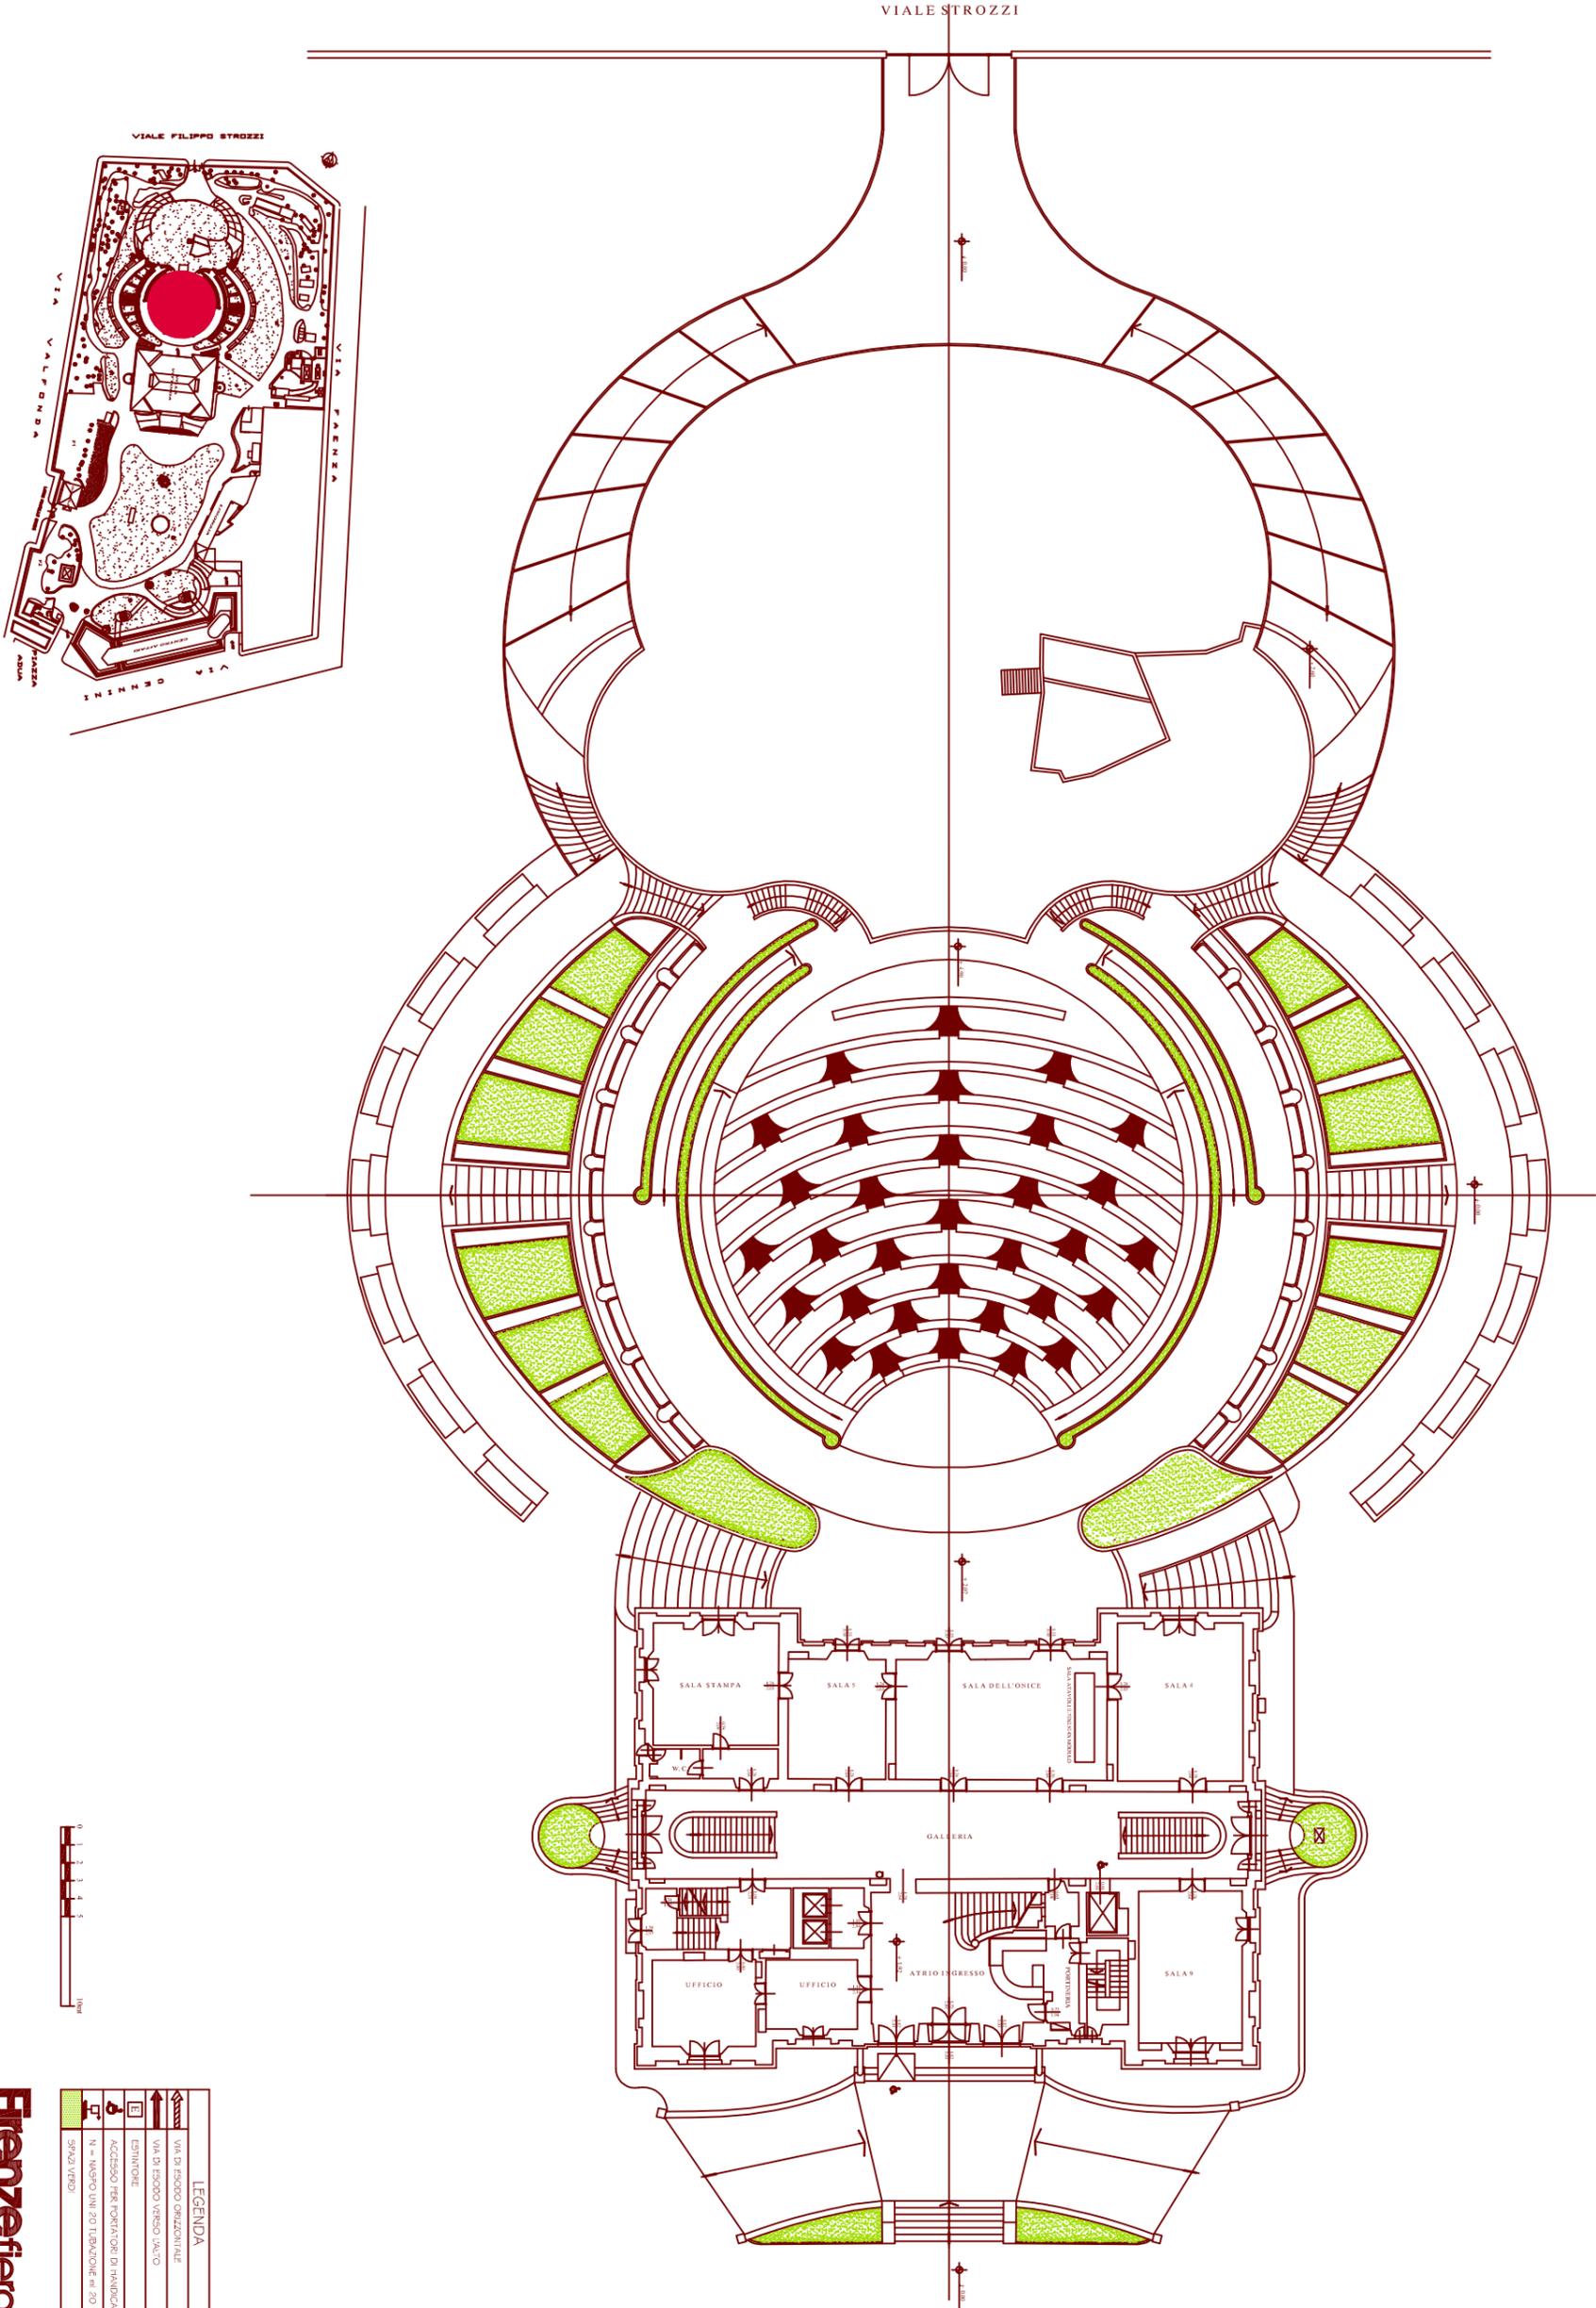

PALAZZO DEI CONGRESSI ANFITEATRO





LEGENDA

	VIA DI ESCOIO ORAZIONI/AREE
	VIA DI ESCOIO VERSO L'ALTO
	ESIBIZIONE
	ACCESSO PER PORTATORI DI HANDICAP
	N. = MAGGIORE LINEA DI LUBRIFICAZIONE IN 20
	SPAZIO VERDE



Firenze fieras


Congress and Exhibition Center

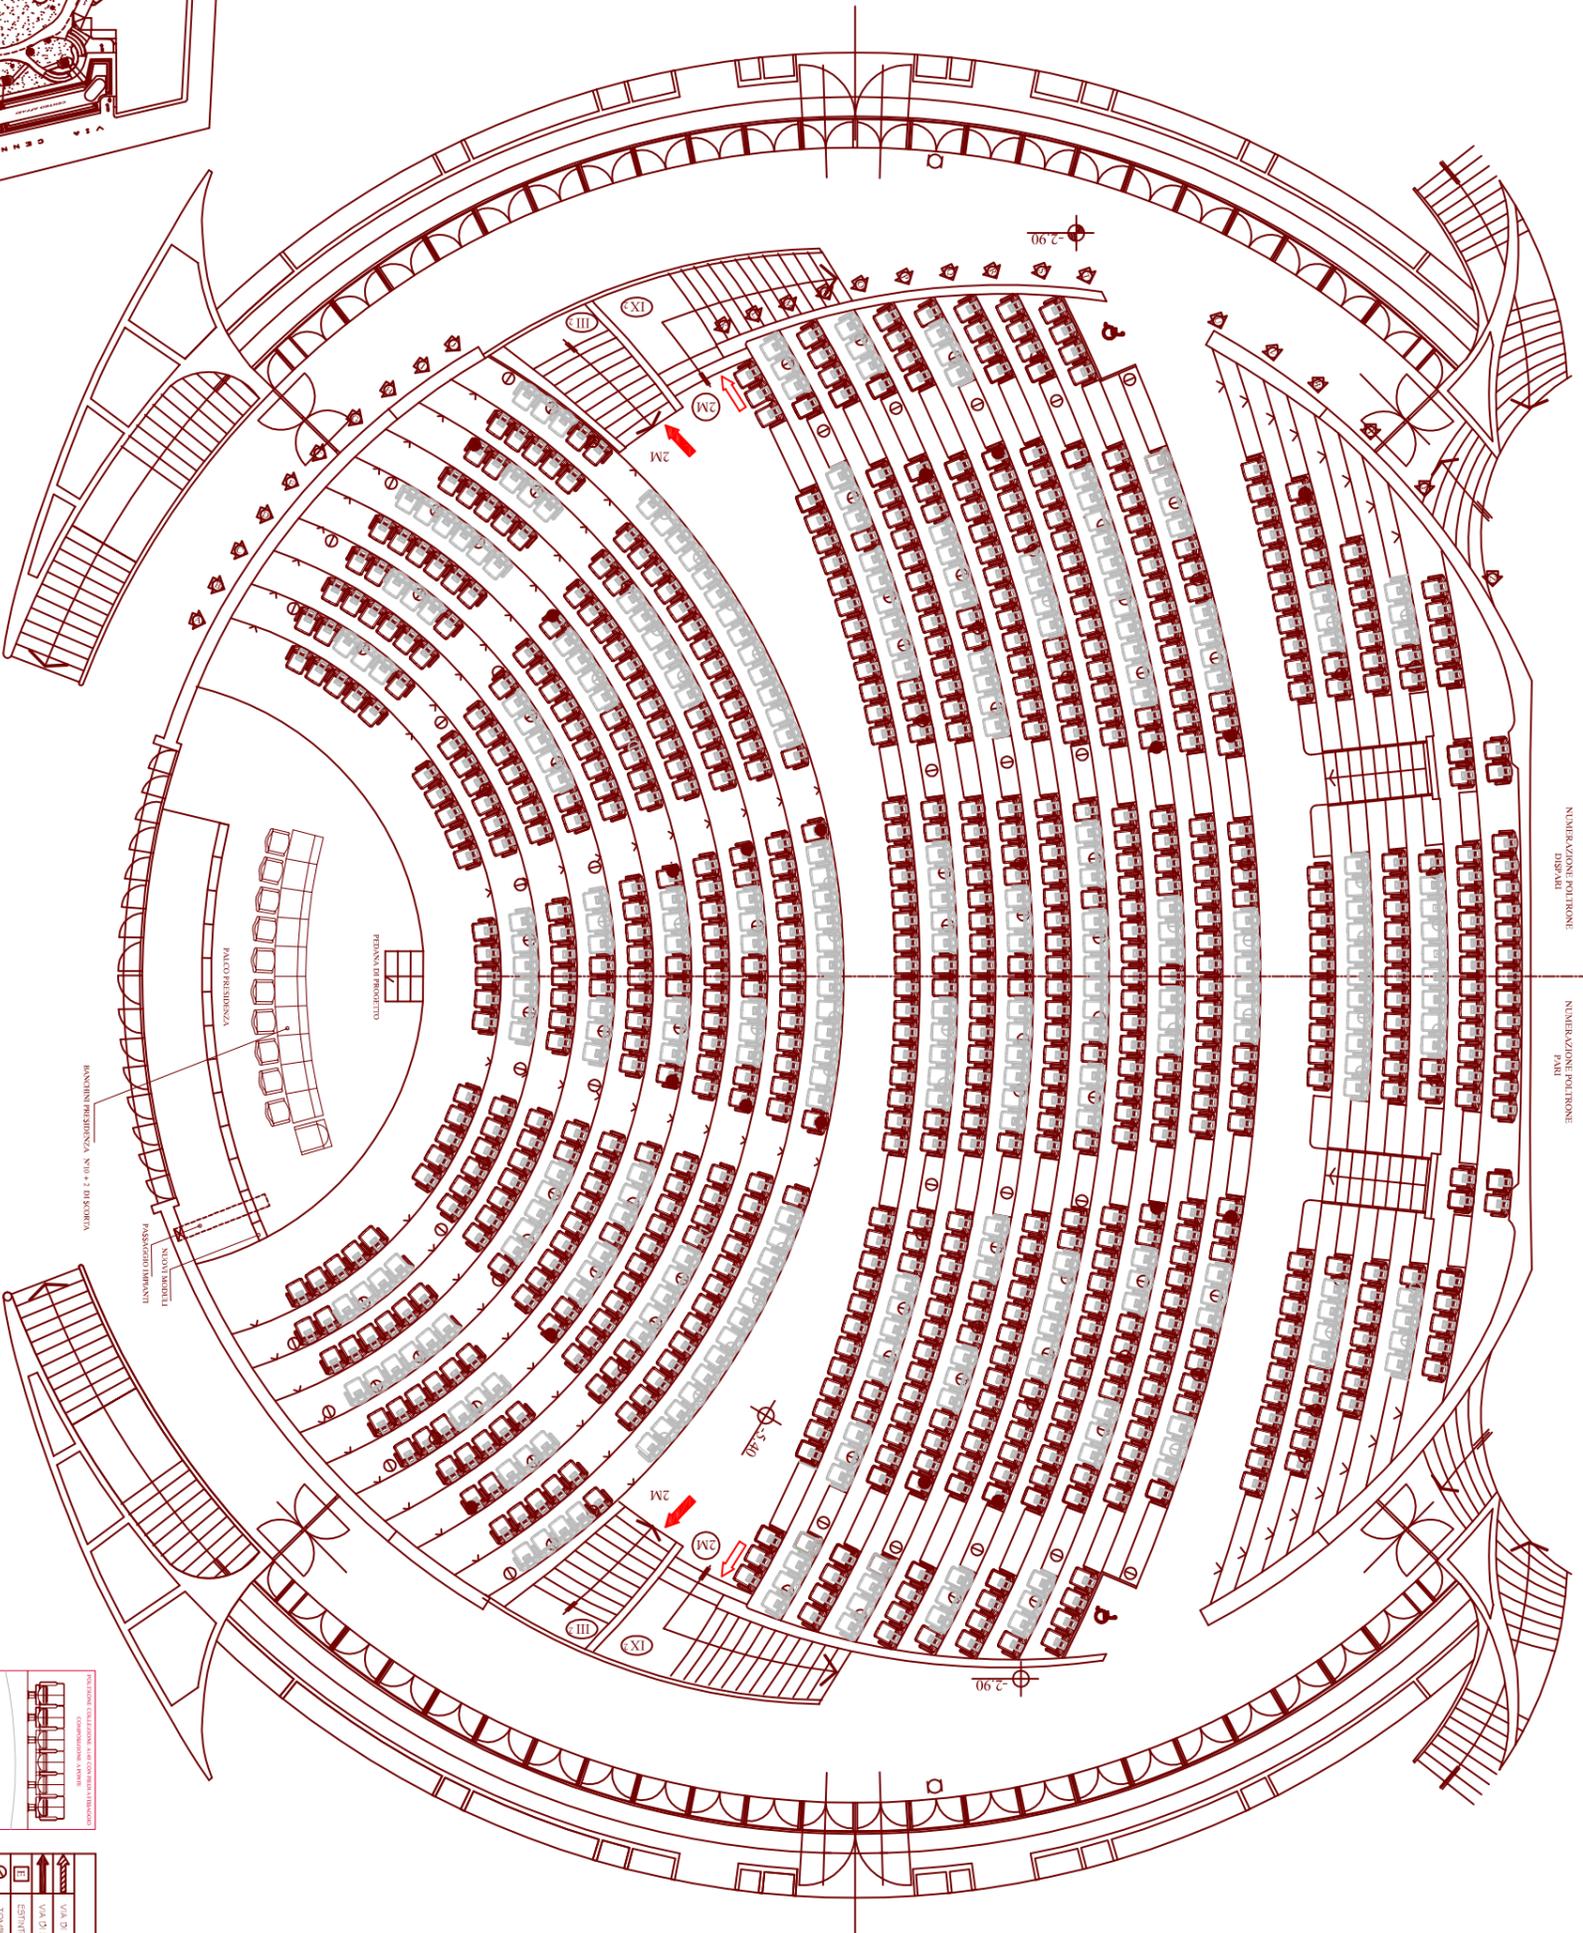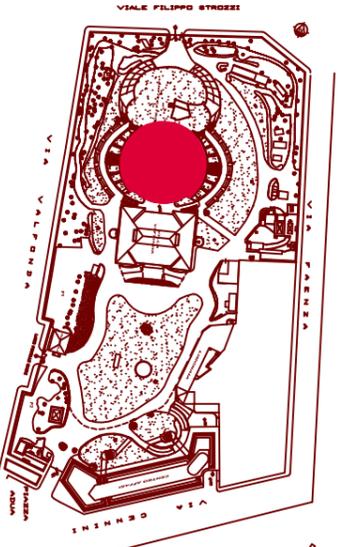

PALAZZO DEI CONGRESSI AUDITORIUM

NUMERAZIONE POLTRONE
DISPARI

NUMERAZIONE POLTRONE
PARI

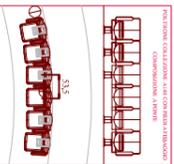

LEGENDA



	VIA DI SESTO OZZESE/PALE
	VIA DI SESTO VERSO L'ARCO
	ESPANSIONE
	TORNANTE ARCADE
	TORNANTE ARCADE
	TORNANTE LUN 45 TIRAZIONE m 20



Firenze fieras

Congress and Exhibition Center



PALAZZO DEI CONGRESSI PASSI PERDUTI

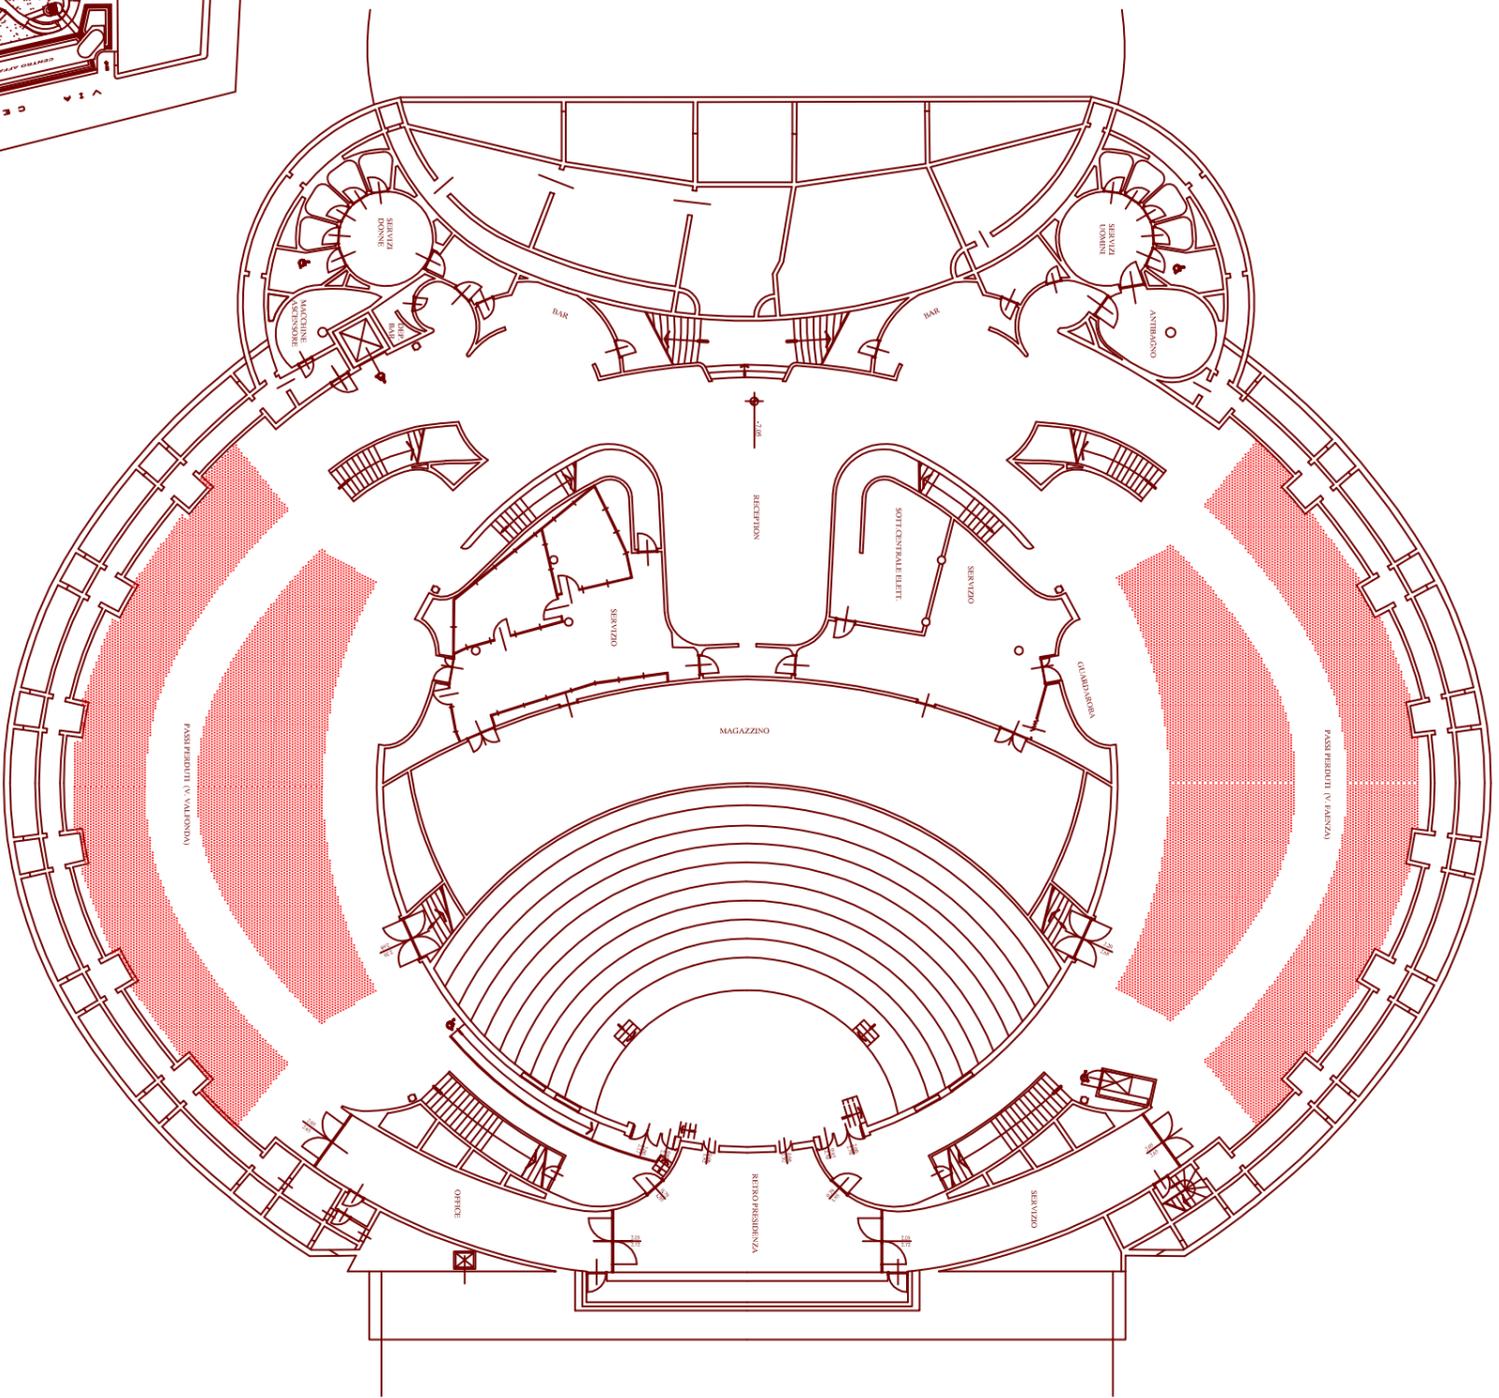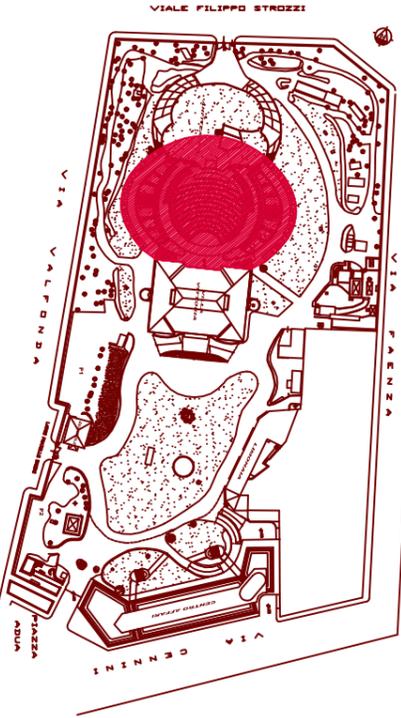



LEGENDA	
	VIA DI ESCODO ORIZZONTALE
	VIA DI ESCODO VERSO L'ALTO
	ESITITORE
	ACCRESSO PER FORATORI DI HANDICAP
	N = NAGHO UNI 20 TUBAZIONE m 20
	AREE ESPOSITIVE



PALAZZO DEI CONGRESSI PASSI PERDUTI

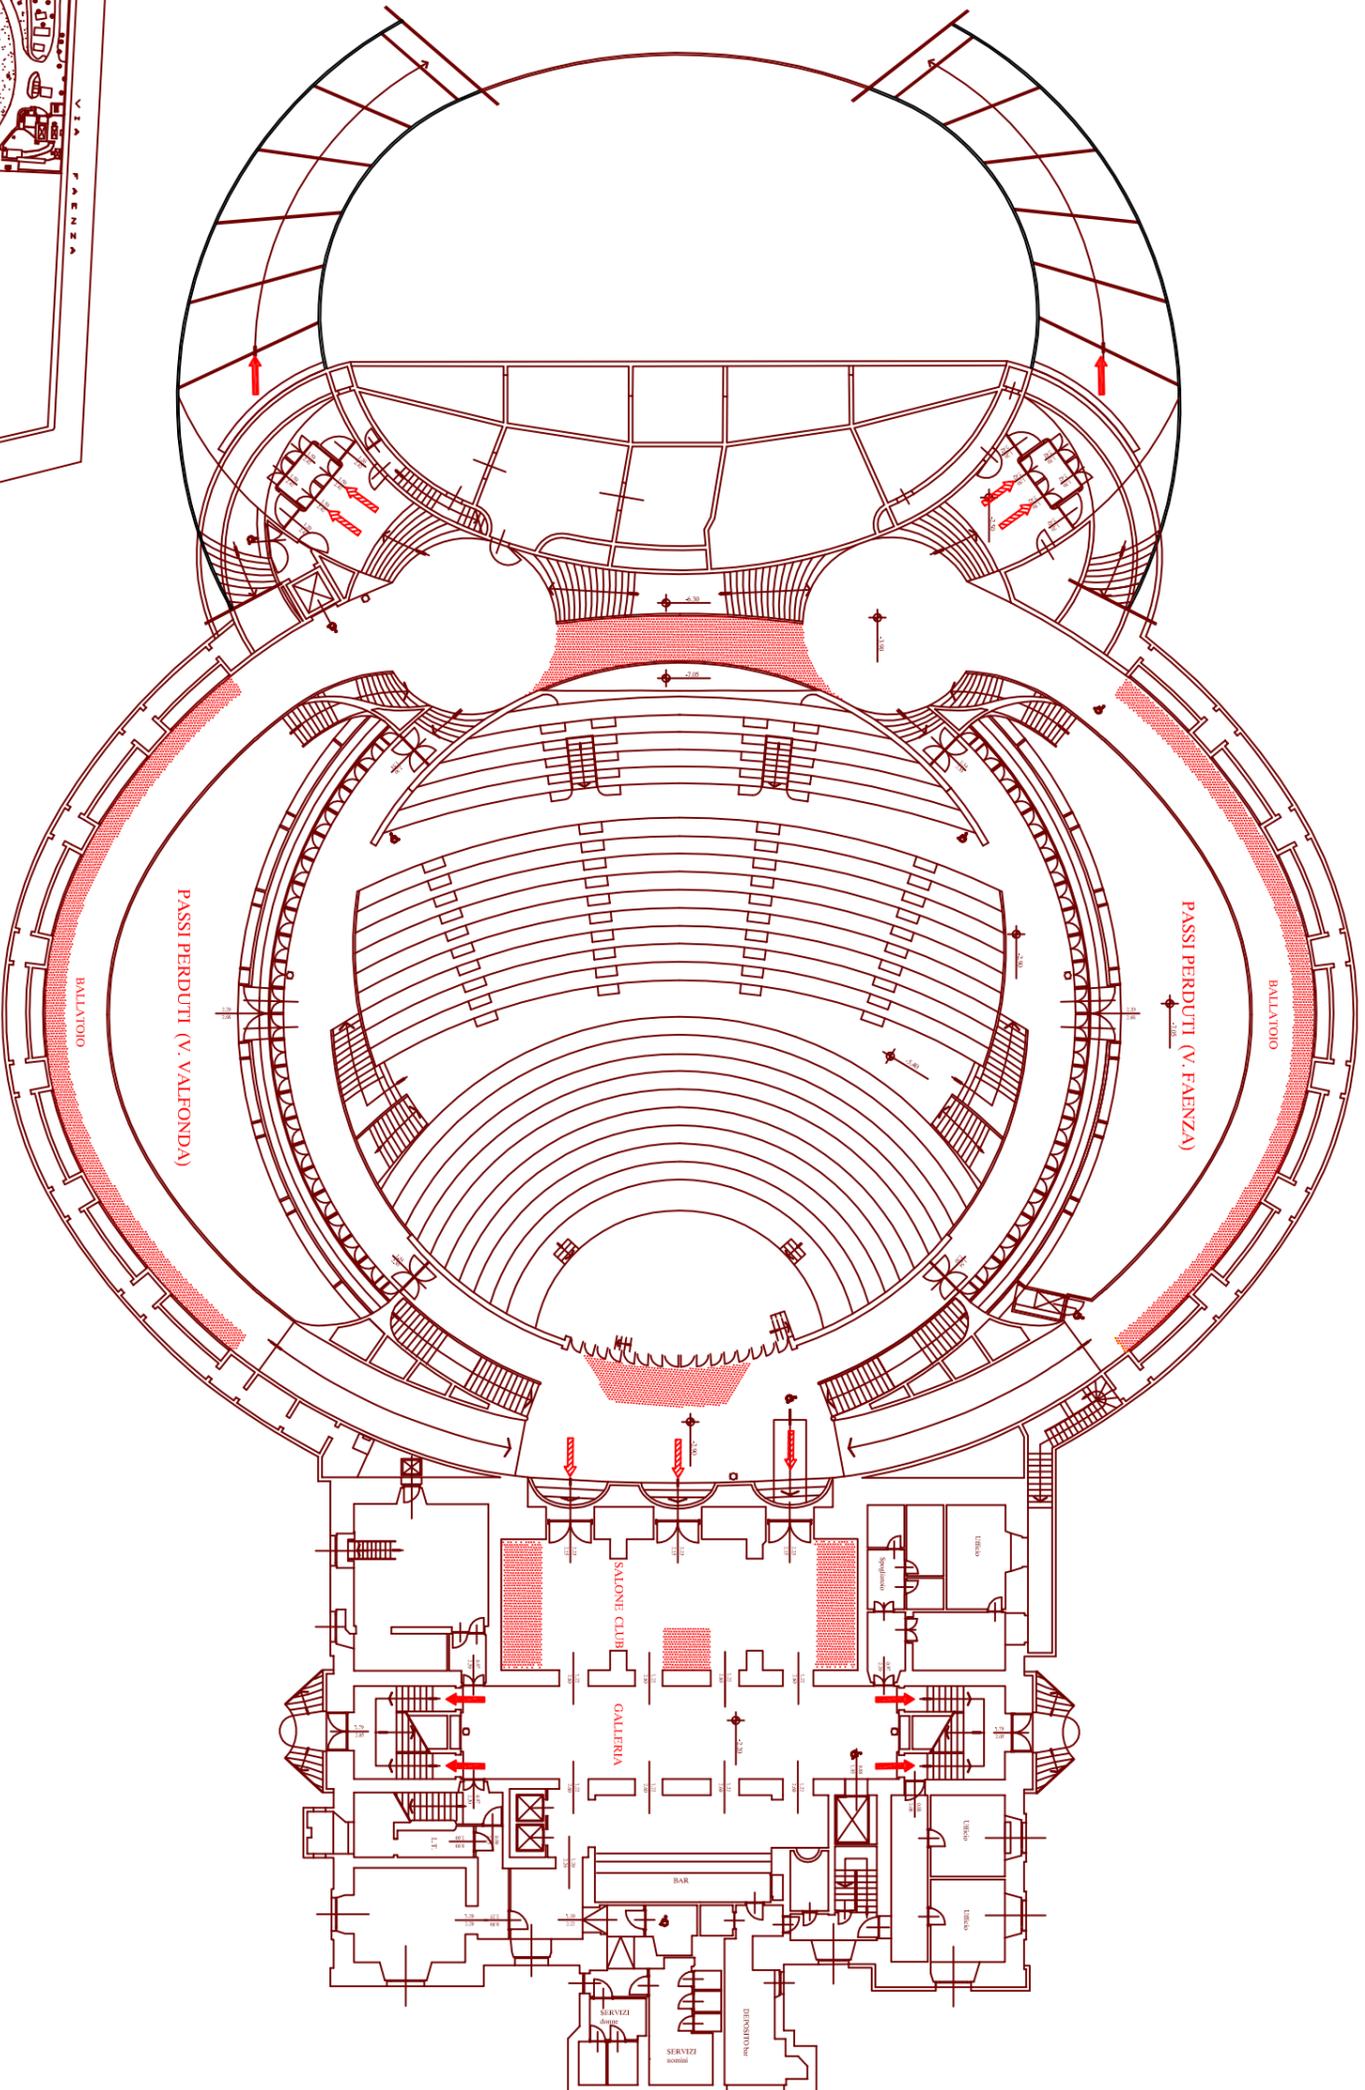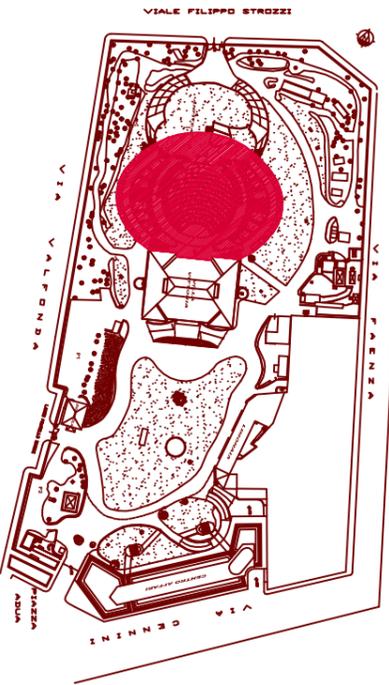

LEGENDA	
	VIA DI ESODO ORIZZONTALE
	VIA DI ESODO VERTICALE
	ESIBIZIONE
	ACCESSO PER PORTATORI DI HANDICAP
	N. = MASO UNO 20 TUBAZIONE n° 20
	AREE ESPOSITIVE

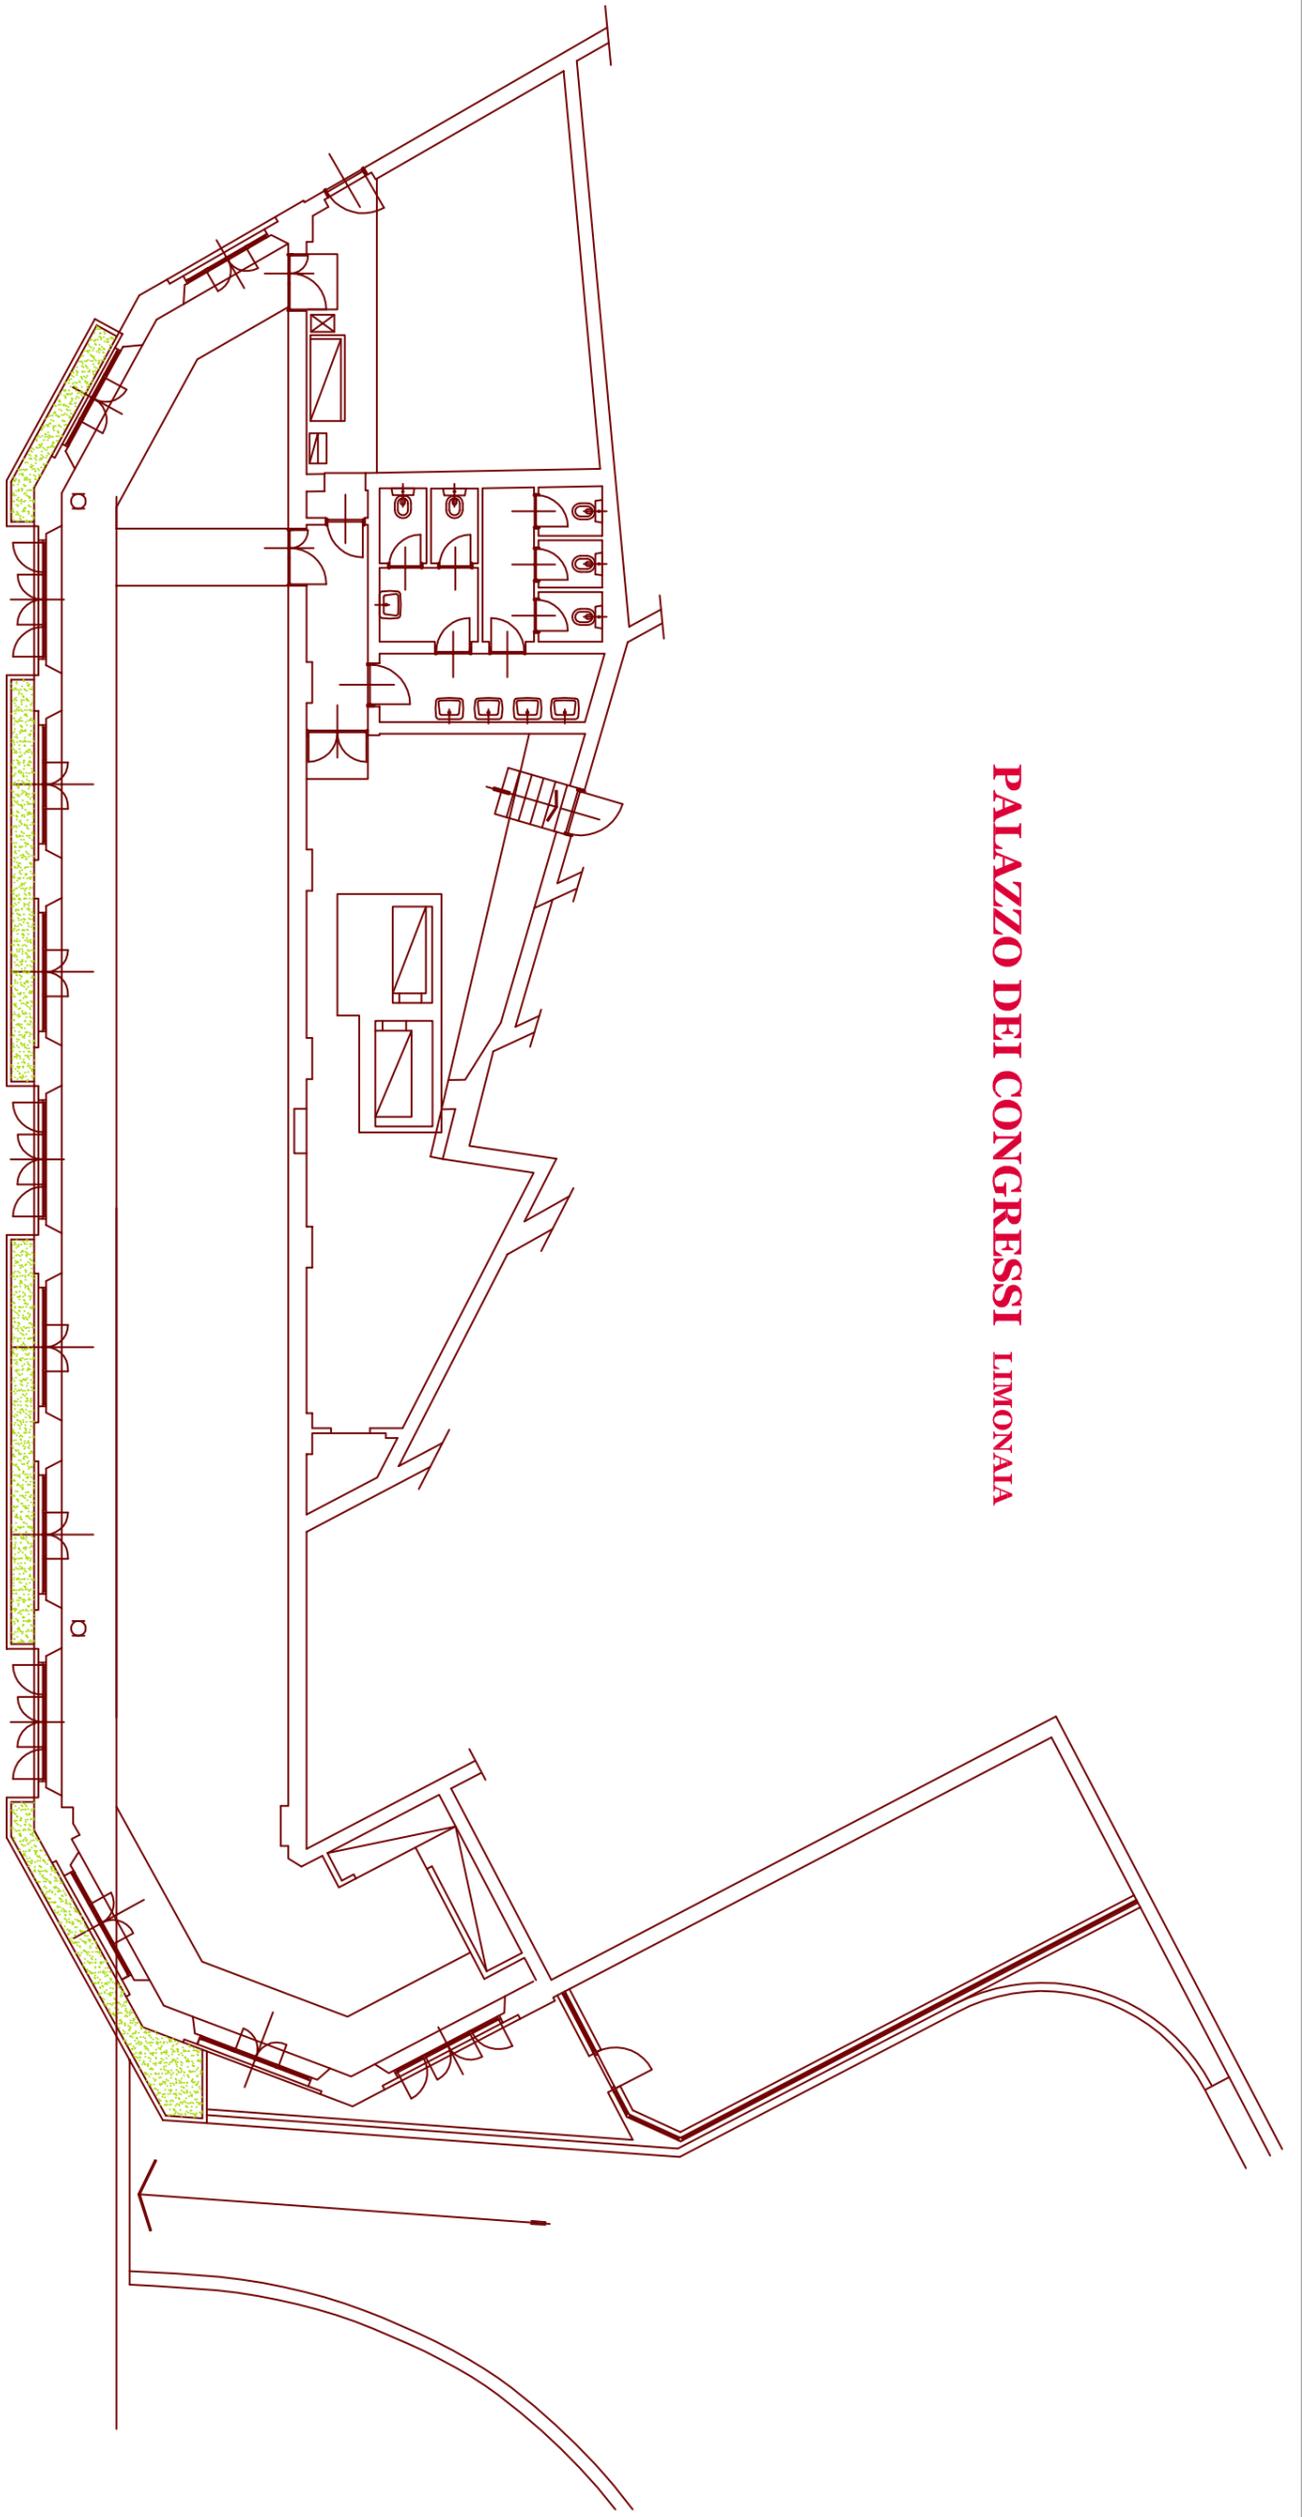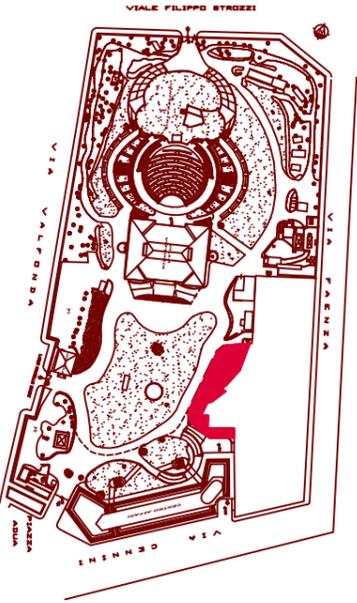

PALAZZO DEI CONGRESSI LIMONAIA





LEGENDA

	VIA DI ESODO ORIZZONTALE
	VIA DI ESODO VERTICALE
	ESTINTORE
	C = ESTINTORE CARRELLATO
	N = MASO UNI 20 TUBAZIONE mt 20
	I = IRRANTE UNI 45 TUBAZIONE mt 20





PALAZZO DEI CONGRESSI VILLA VITTORIA PIANO TERRA

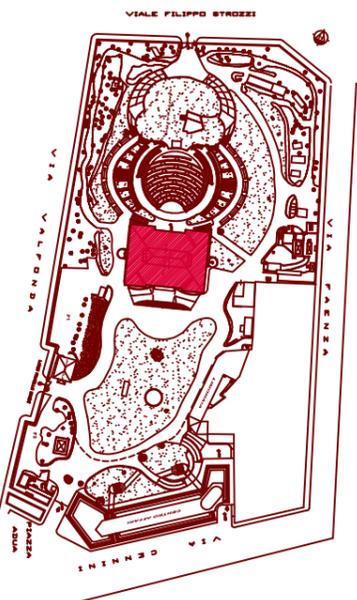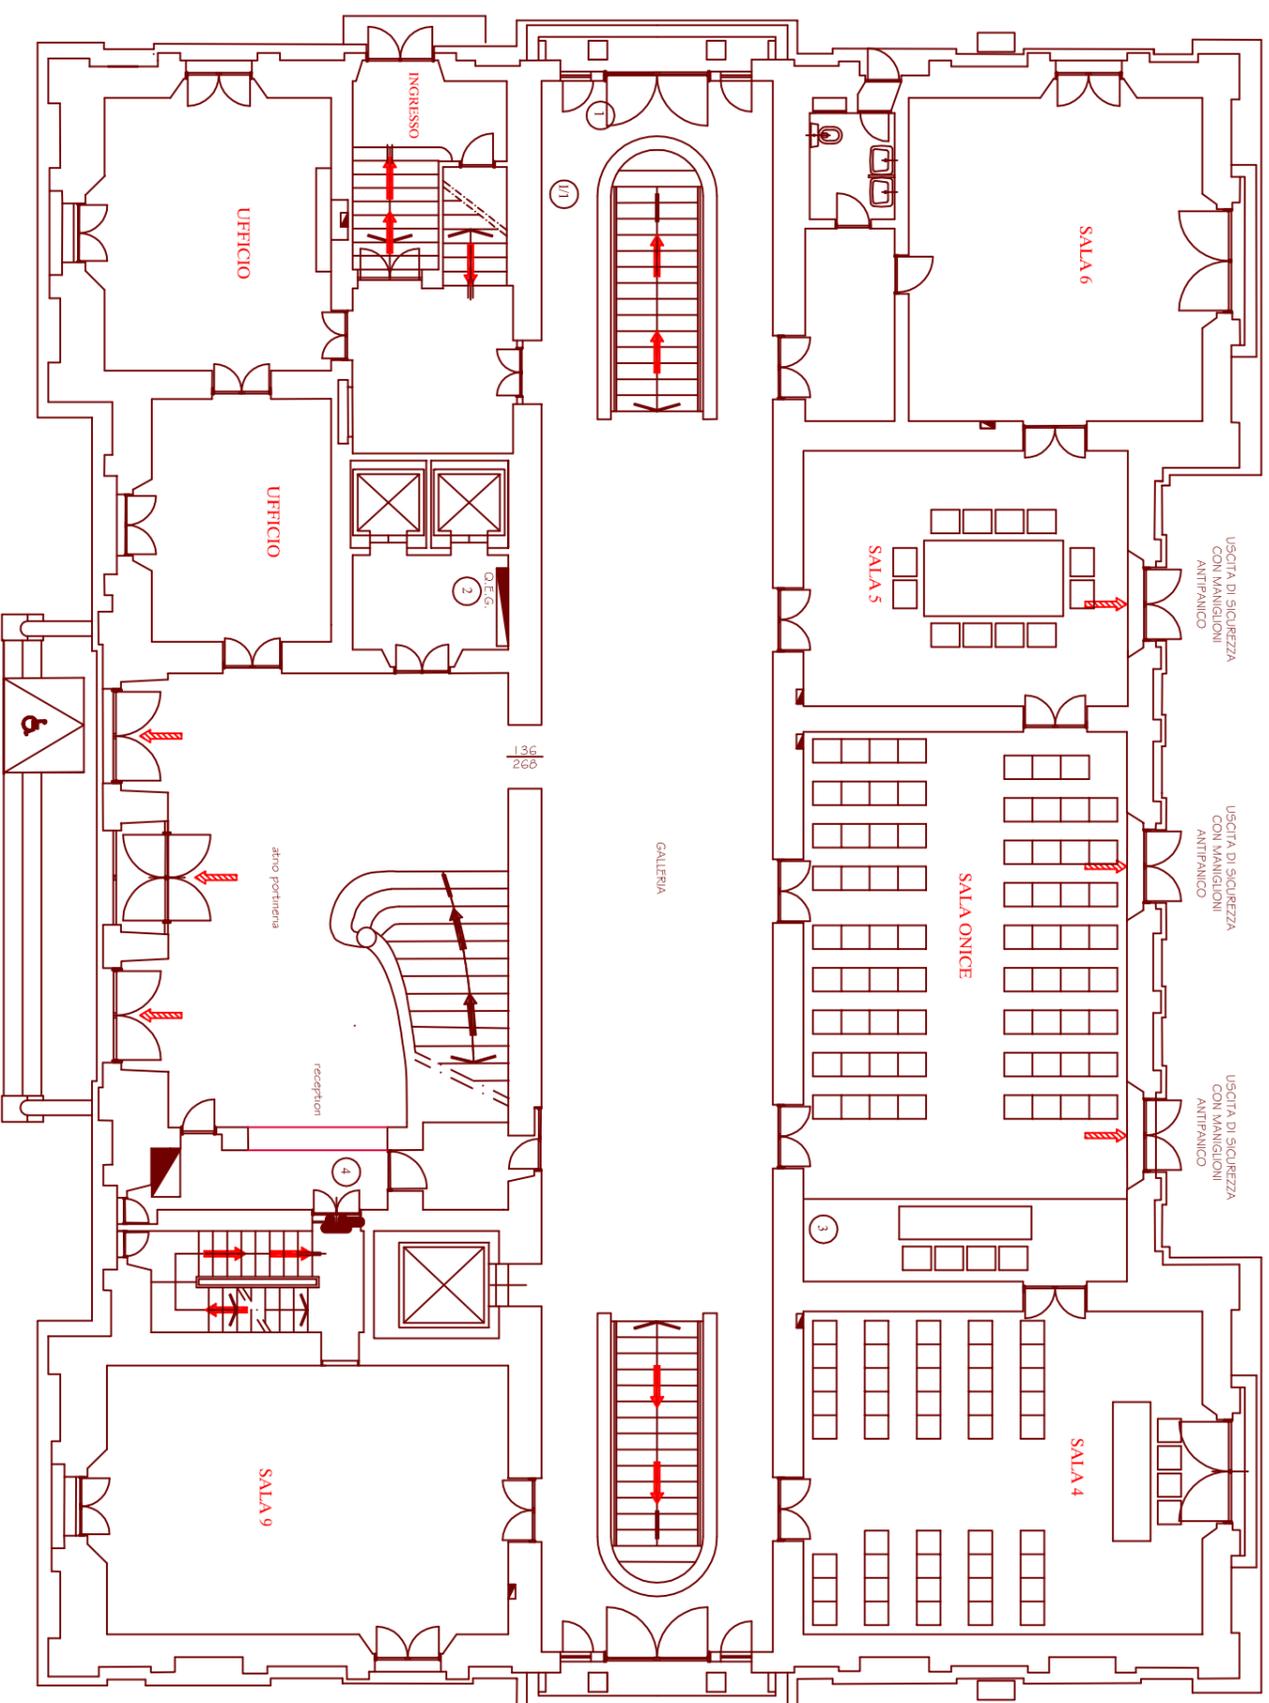



LEGENDA	
	VIA DI ESCOPO ORIZZONTALE
	VIA DI ESCOPO VERTICALE
	VIA DI ESCOPO VERSO IL BASSO
	ESIBIZIONE
	C = ESTINTORE CARRELLATO
	N = MASCO UNI 20 TUBAZIONE ml 20
	I = IRRANTE UNI 45 TUBAZIONE ml 20

CLIENTE
EVENTO
DATA

PALAZZO DEI CONGRESSI VILLA VITTORIA PIANO PRIMO

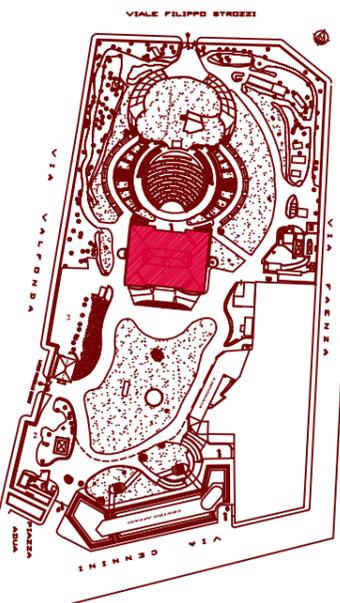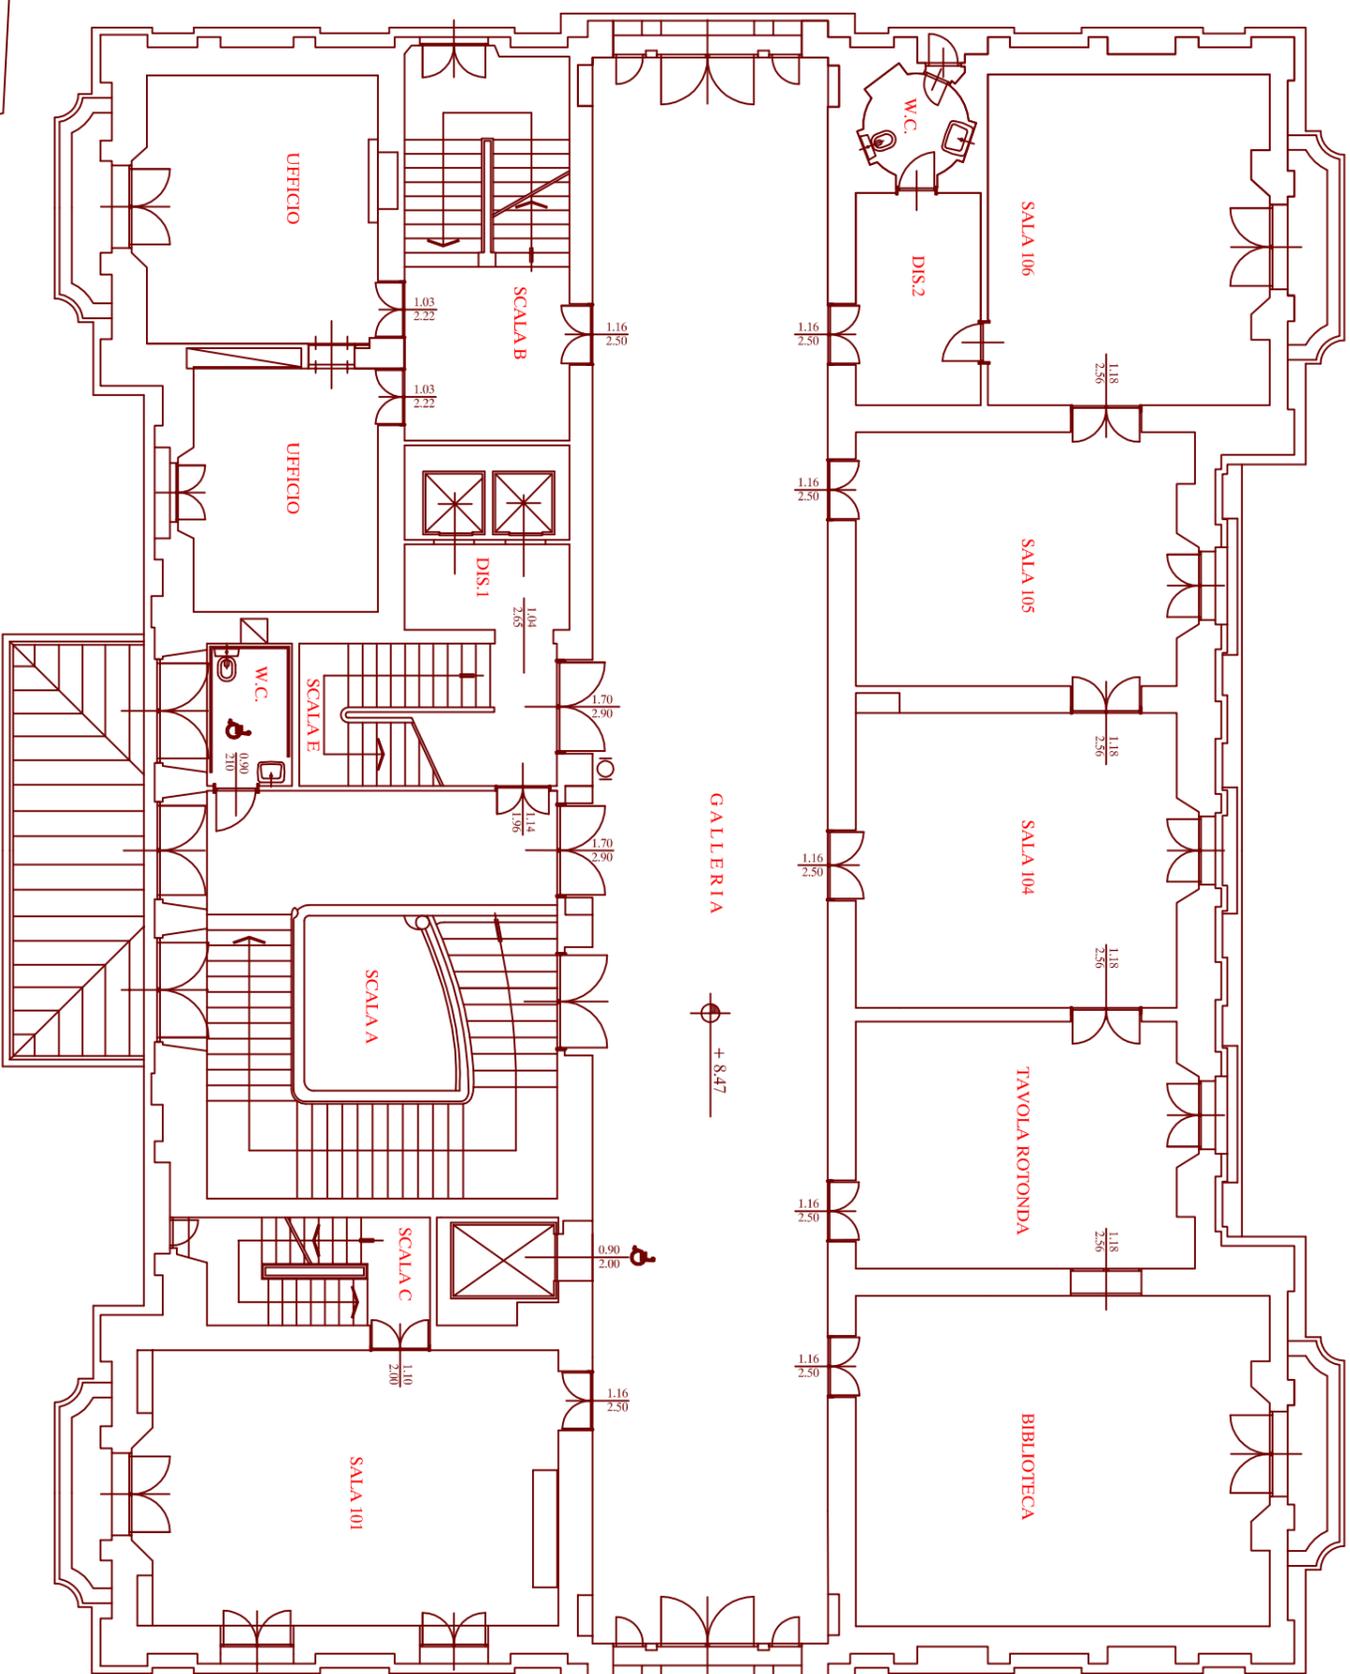

LEGENDA	
	VIA DI ESCOPO ORIZZONTALE
	VIA DI ESCOPO VERTICALE
	ESTINTORE
	C = ESTINTORE CARRELLATO
	N = MASCO UNI 20 TUBAZIONE ml 20
	I = IRRANTE UNI 45 TUBAZIONE ml 20

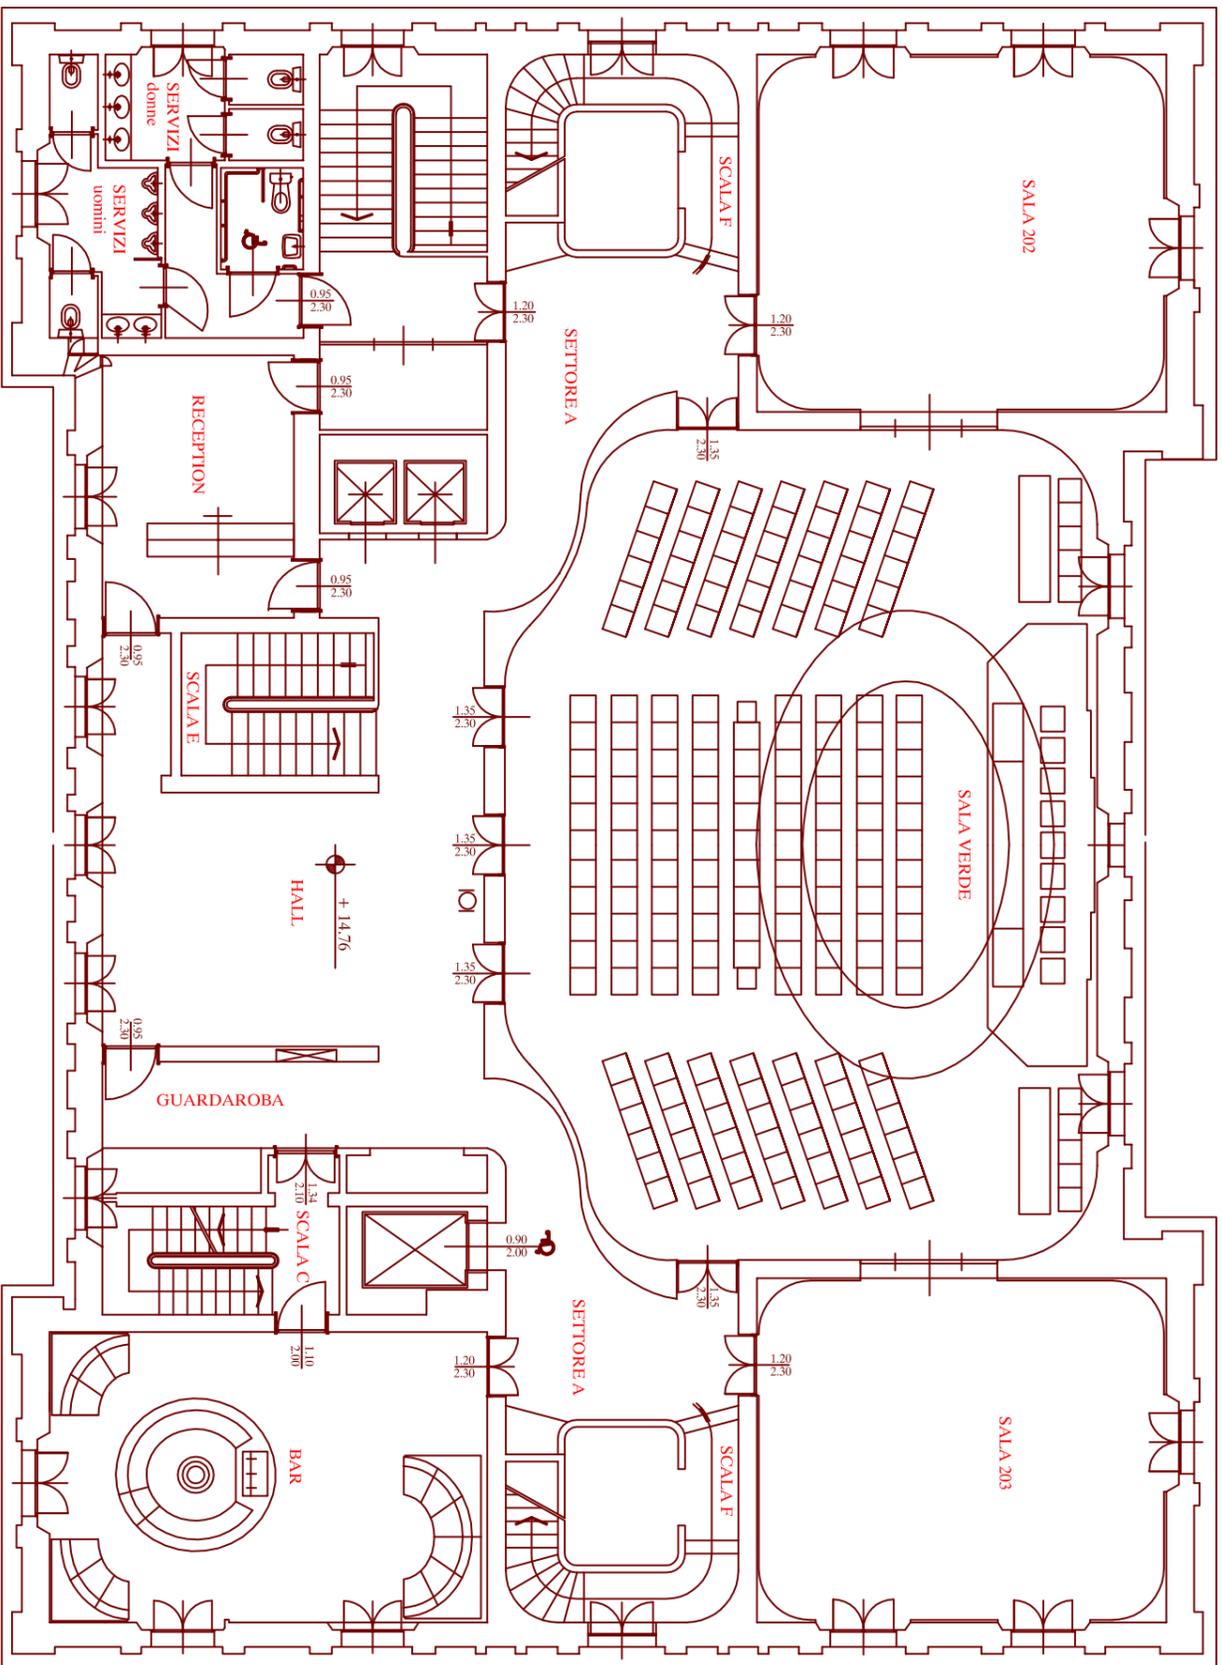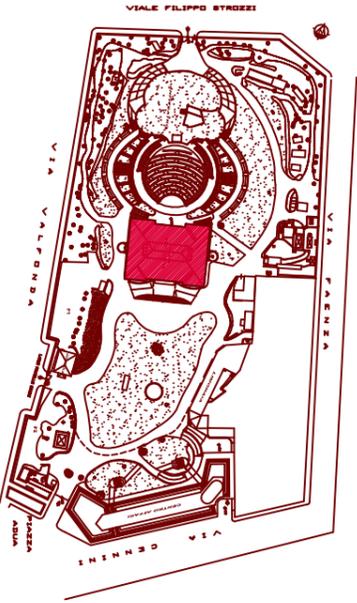


LEGENDA	
	VIA DI ESCOPO ORIZZONTALE
	VIA DI ESCOPO VERTICALE
	ESTINTORE
	C = ESTINTORE CARRELLATO
	N = MASCO UNI 20 TUBAZIONE ml 20
	I = IRRANTE UNI 45 TUBAZIONE ml 20

PALAFFARI PIANO TERRENO



PALAFFARI PIANO PRIMO INTERRATO

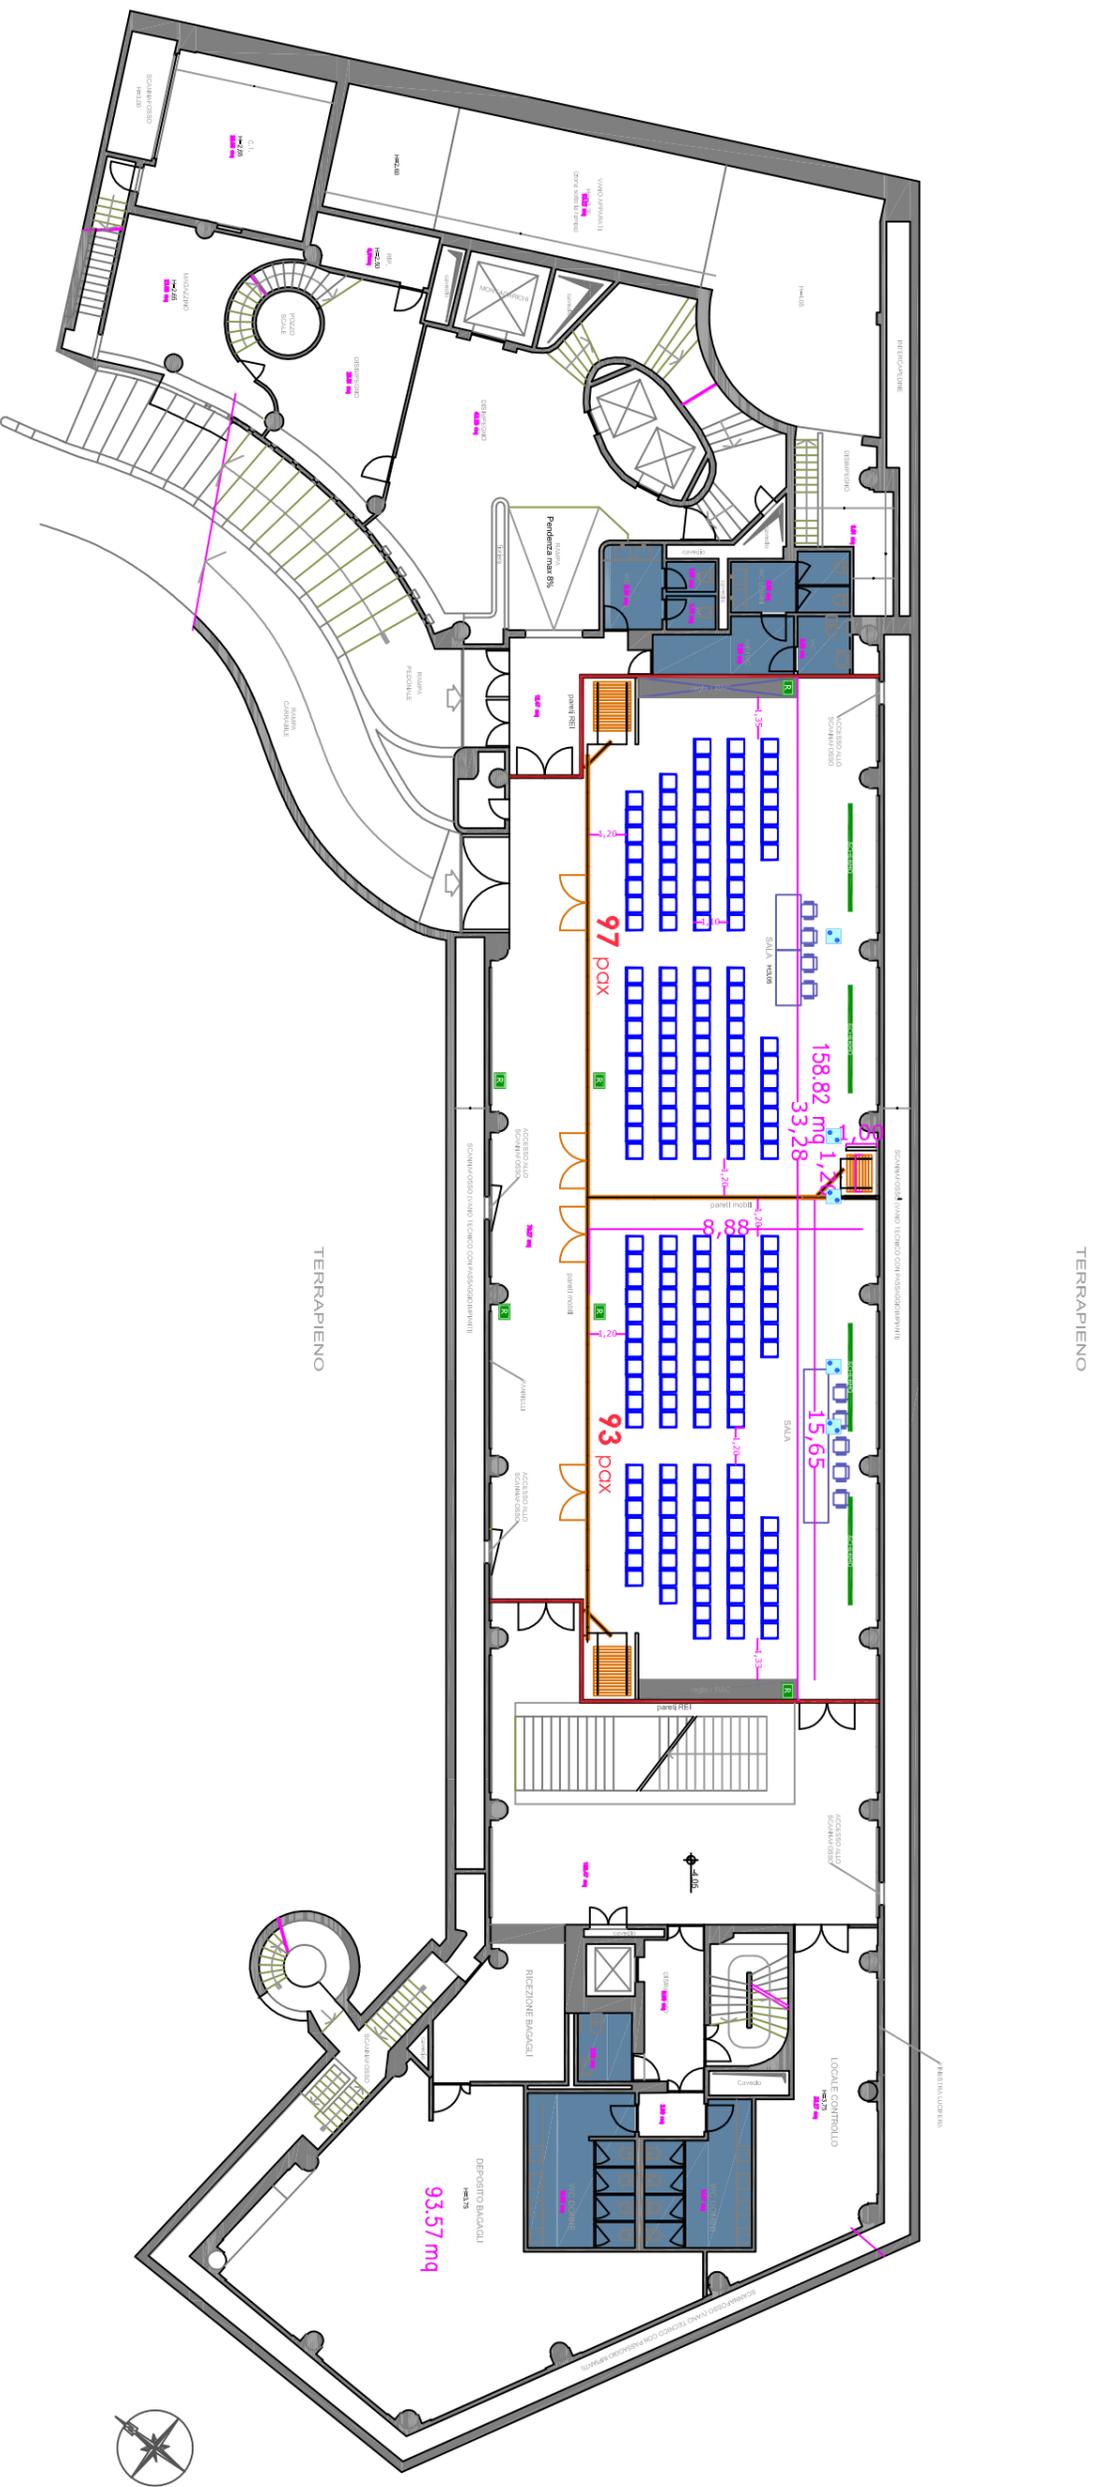


CLIENTE

EVENTO

DATA

PALAFFARI PIANO SECONDO

VIA BERNARDO CENNINI

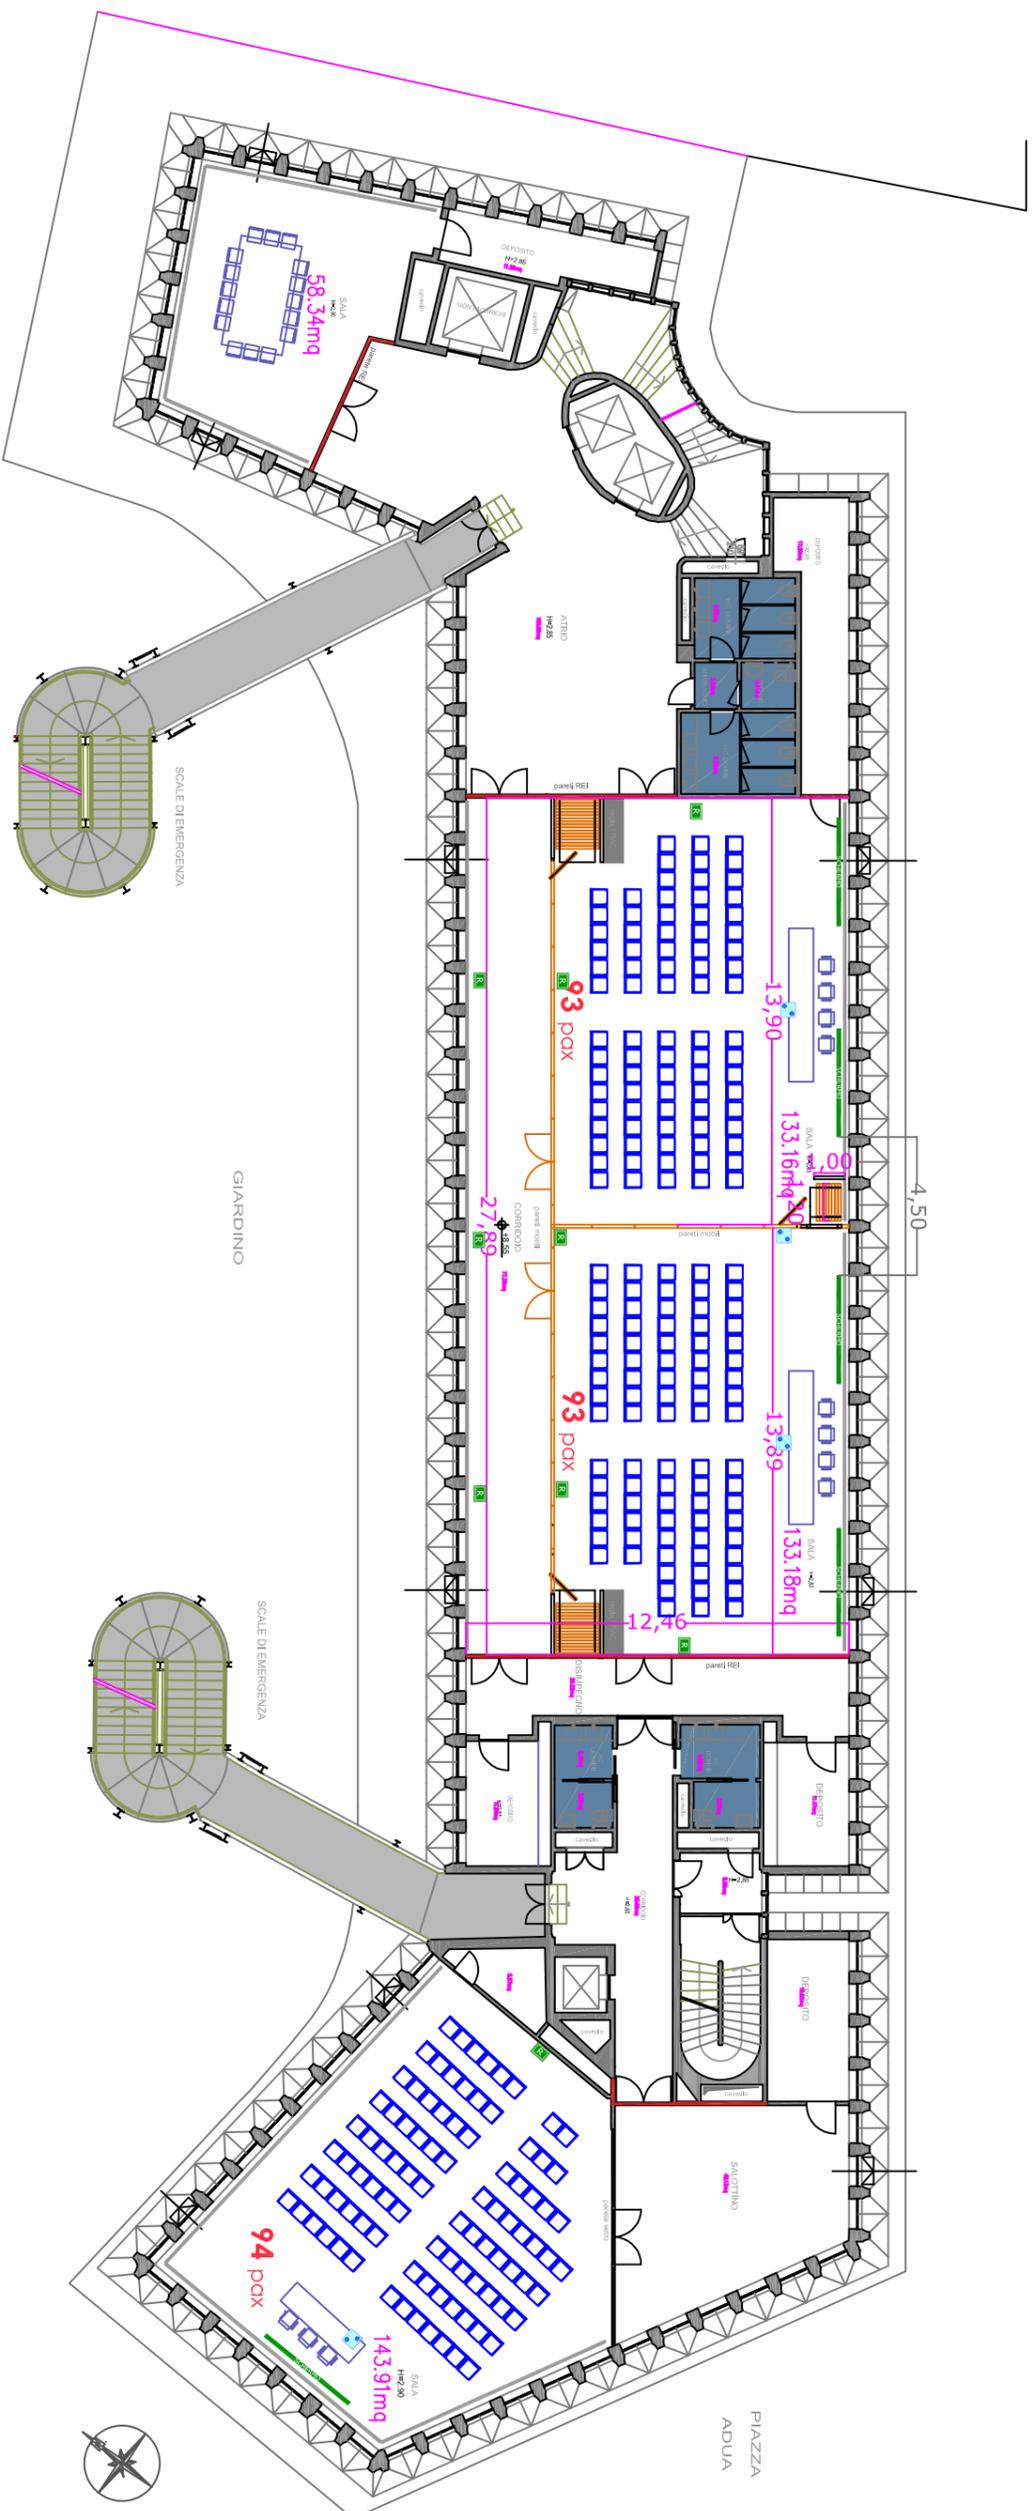

10mt


CLIENTE

EVENTO

DATA


PALAFFARI PIANO TERZO

VIA BERNARDO CENNINI

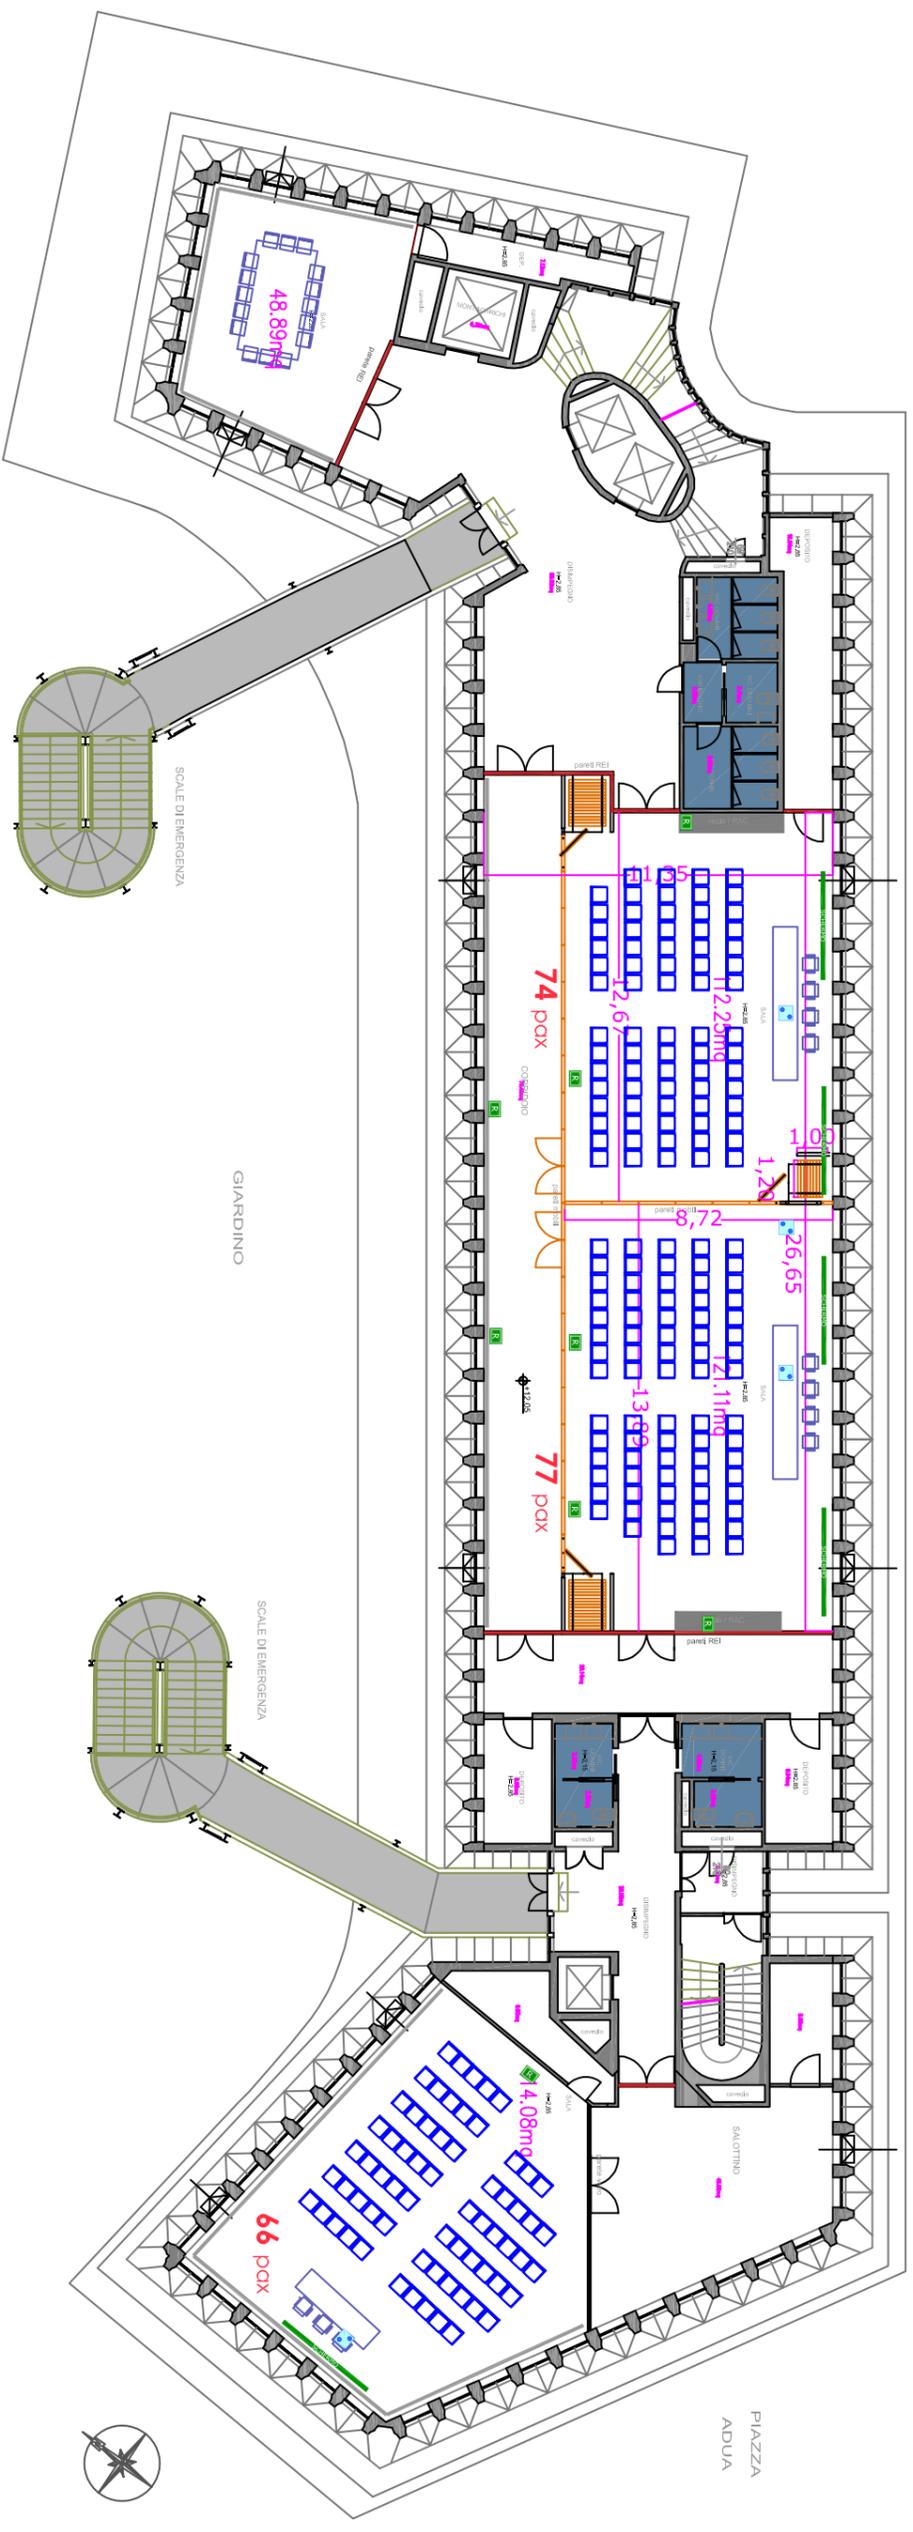

PALAFFARI PIANO QUARTO



VIA BERNARDO CENNINI

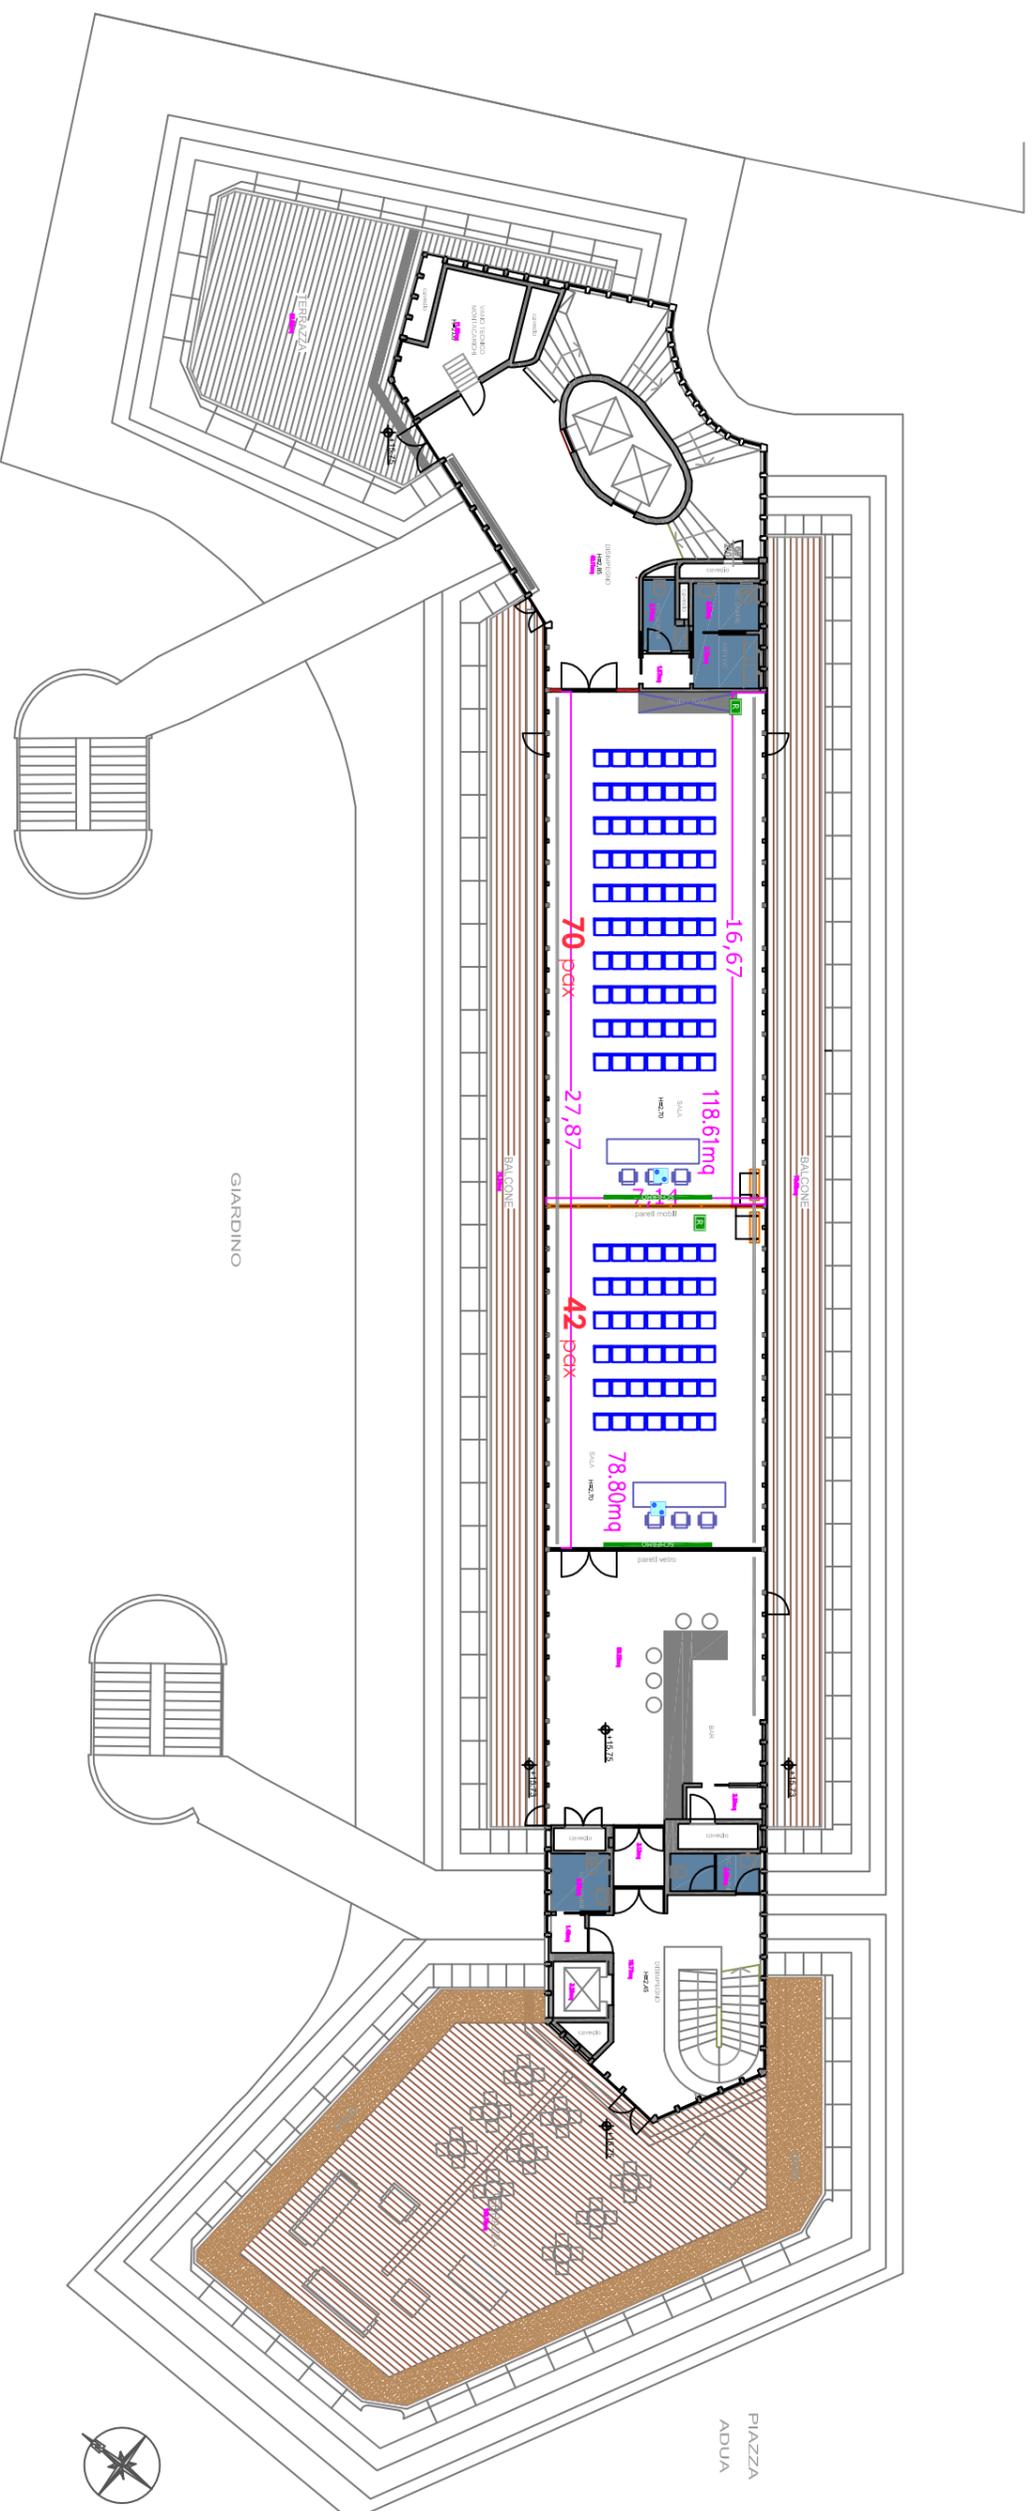



ARSENALE_ARMERIA PIANO PRIMO

FORTEZZA DA BASSO

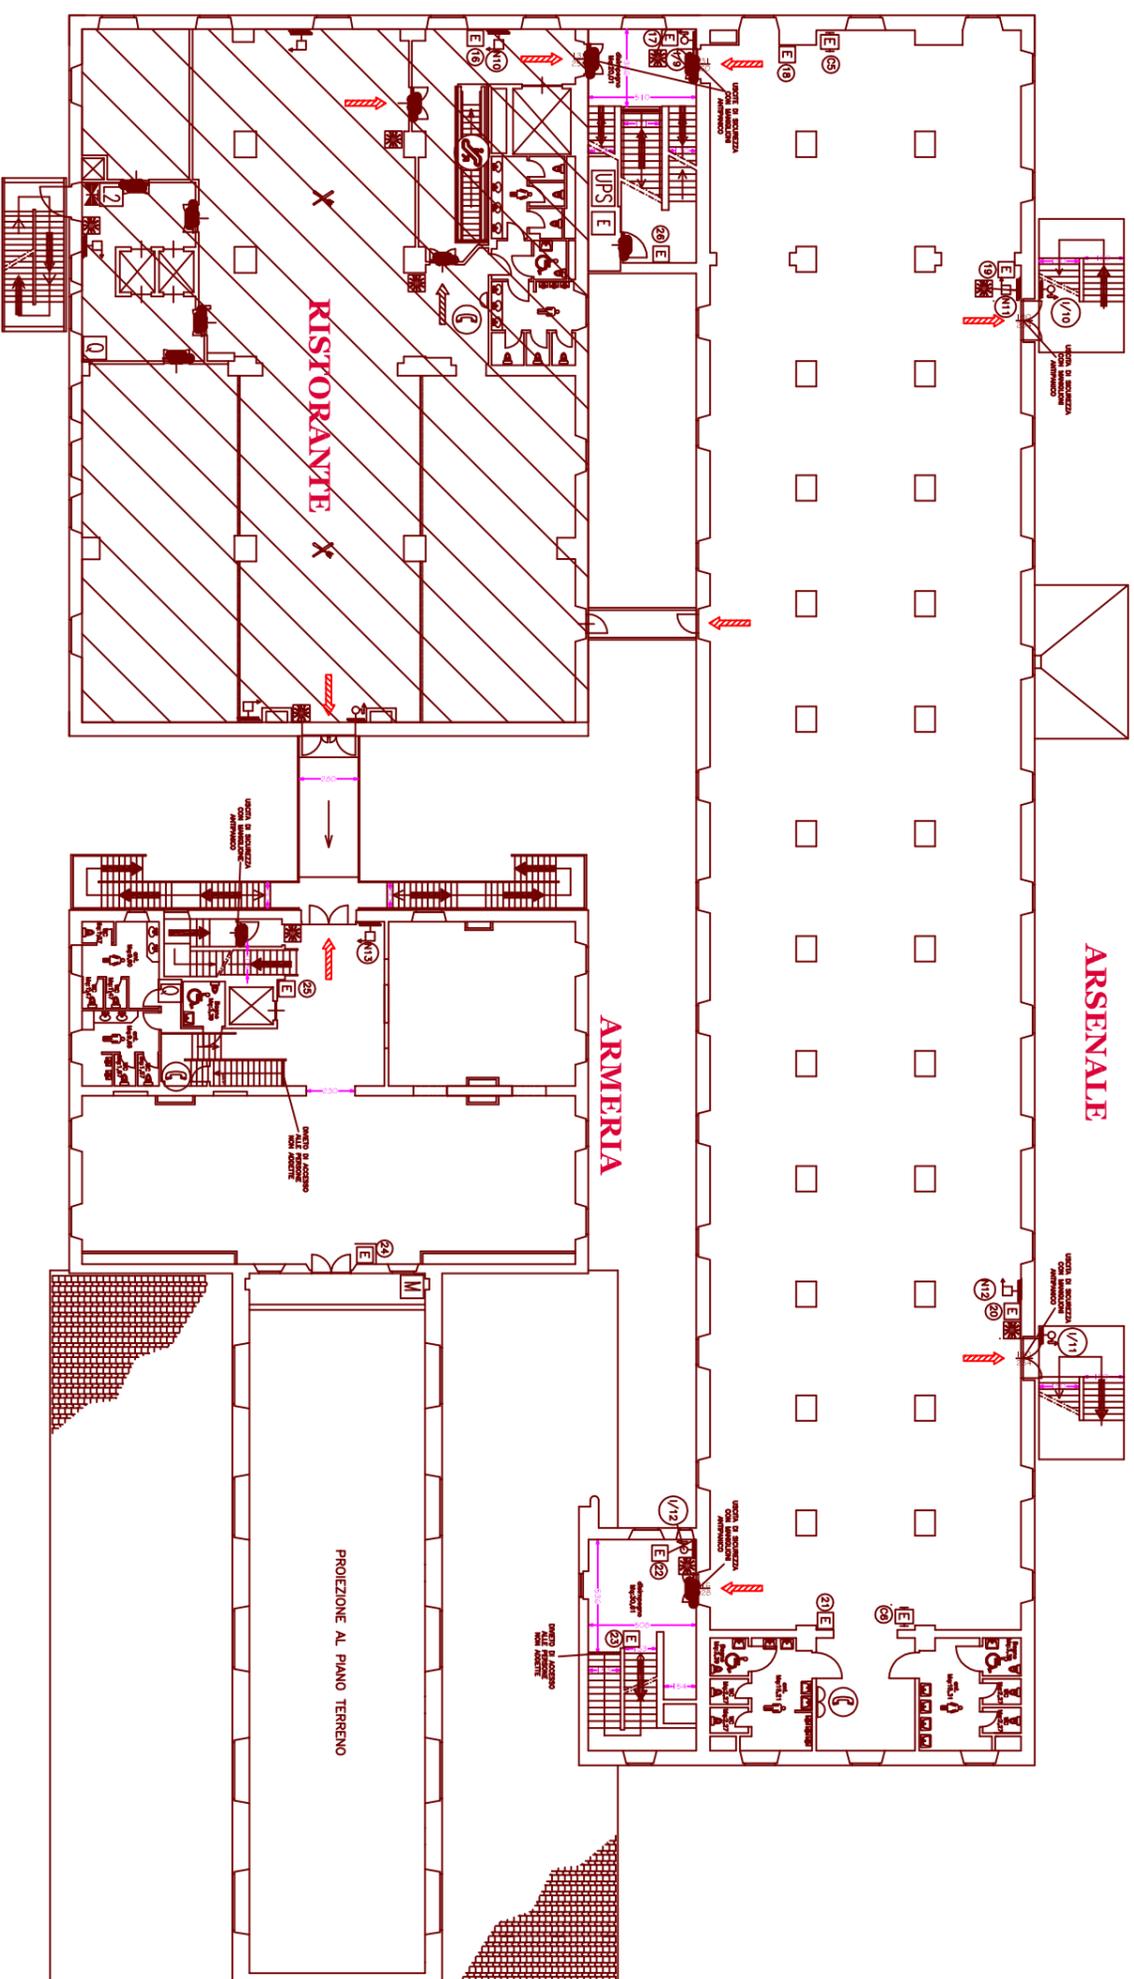
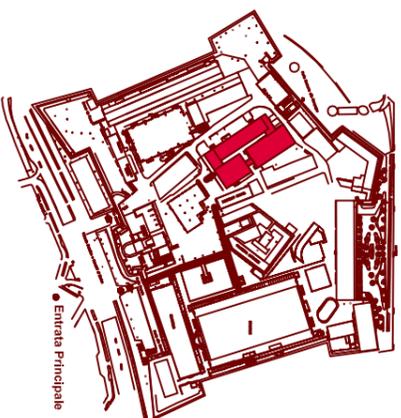


LEGENDA	
	VIA DI ESODO ORIZZONTALE
	VIA DI ESODO VERSO IL BASSO
	VIA DI ESODO VERSO IL SUPERIORE
	PULSANTE DI SGANCIO
	PULSANTE ALARME ANTINCENDIO
	ESTINTORE
	C = ESTINTORE CARRELLATO
	N = NASFO UNI 20 TUBAZIONE m 20
	I = IDRANTE UNI 45 TUBAZIONE m 20



ARSENALE_ARMERIA_BASILICA_FURERIA_PIANO TERRA

FORTEZZA DA BASSO

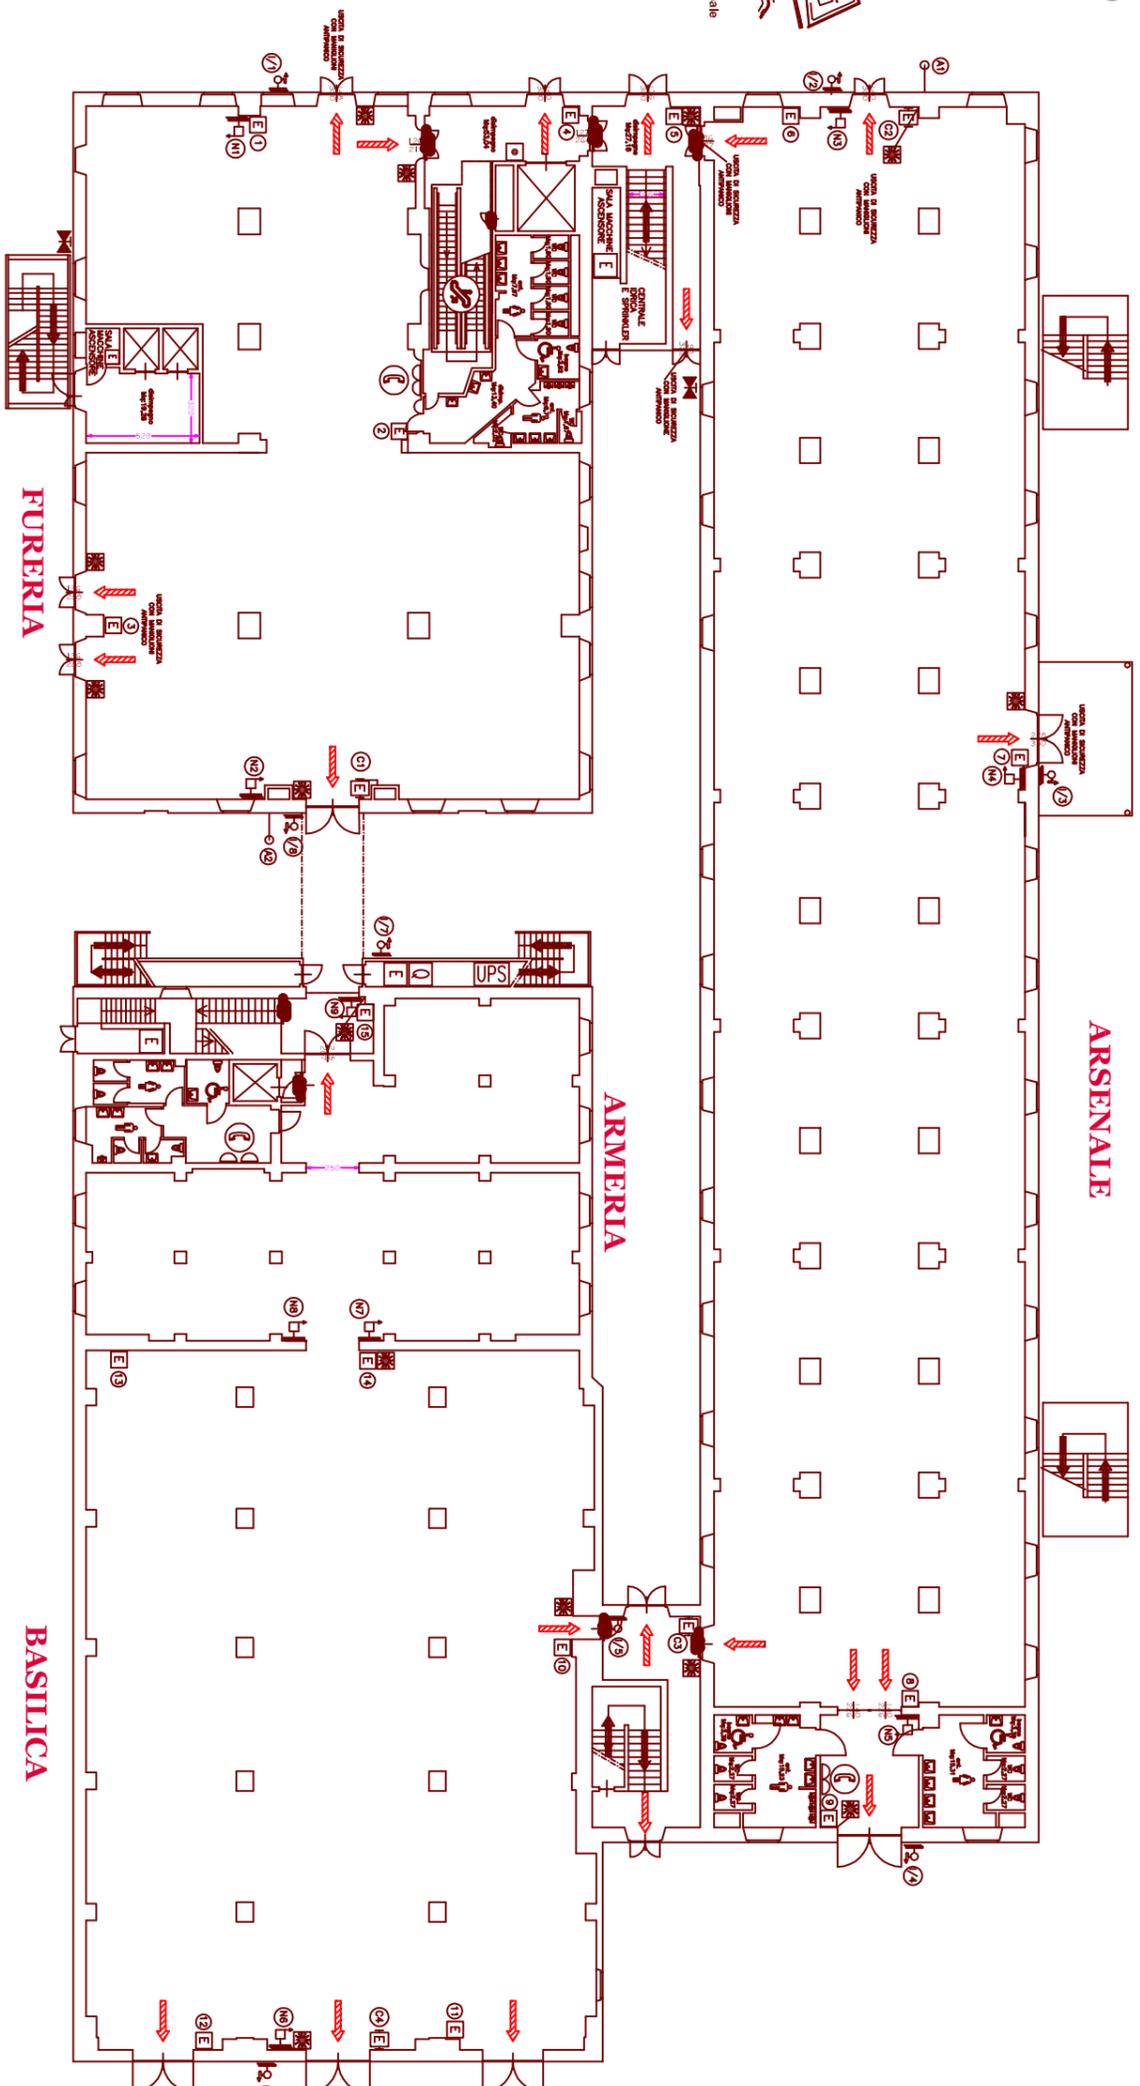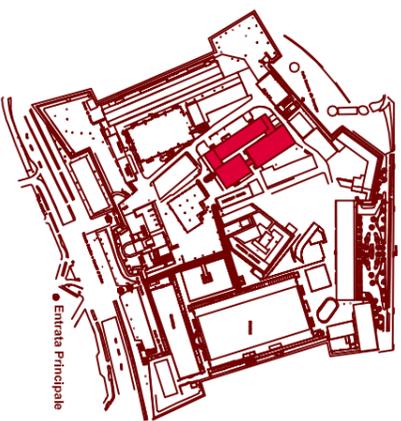

LEGENDA	
	VIA DI ESODO ORIZZONTALE
	VIA DI ESODO VERSO IL BASSO
	PULSANTE DI SGANCIO
	PULSANTE ALLARME ANTINCENDIO
	ESTINTORE
	C = ESTINTORE CARRELLATO
	N = NASFO UNI 20 TUBAZIONE mt 20
	I = IDRANTE UNI 45 TUBAZIONE mt 20



COMPLESSO MONUMENTALE IL MASTIO

PORTA S. MARIA NOVELLA




CANCELLATA IN FERRO

MARCAPIEDE IN PIETRA

BRECCIA

REPERTO ARCHEOLOGICO
ARCAIA DI PONTE
ALTEZZA ALL'INFISSO 3,3 m (IN CHIAMÉ)

SALA D'ARMI

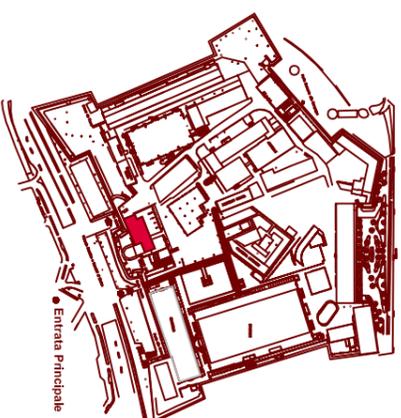


Entrata Principale



LEGENDA	
	ENTRATA PORTA S. MARIA NOVELLA
	REPERTO ARCHEOLOGICO
	CORTILE ESTERNO IN GRANIA
	EDIFICIO ESISTENTE
	PRATO




FORTEZZA DA BASSO

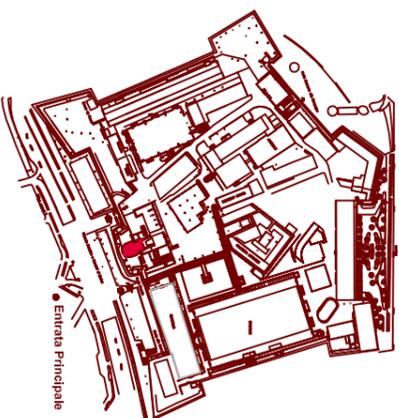


Entrata Principale

CANNONIERA

PIANO INFERIORE

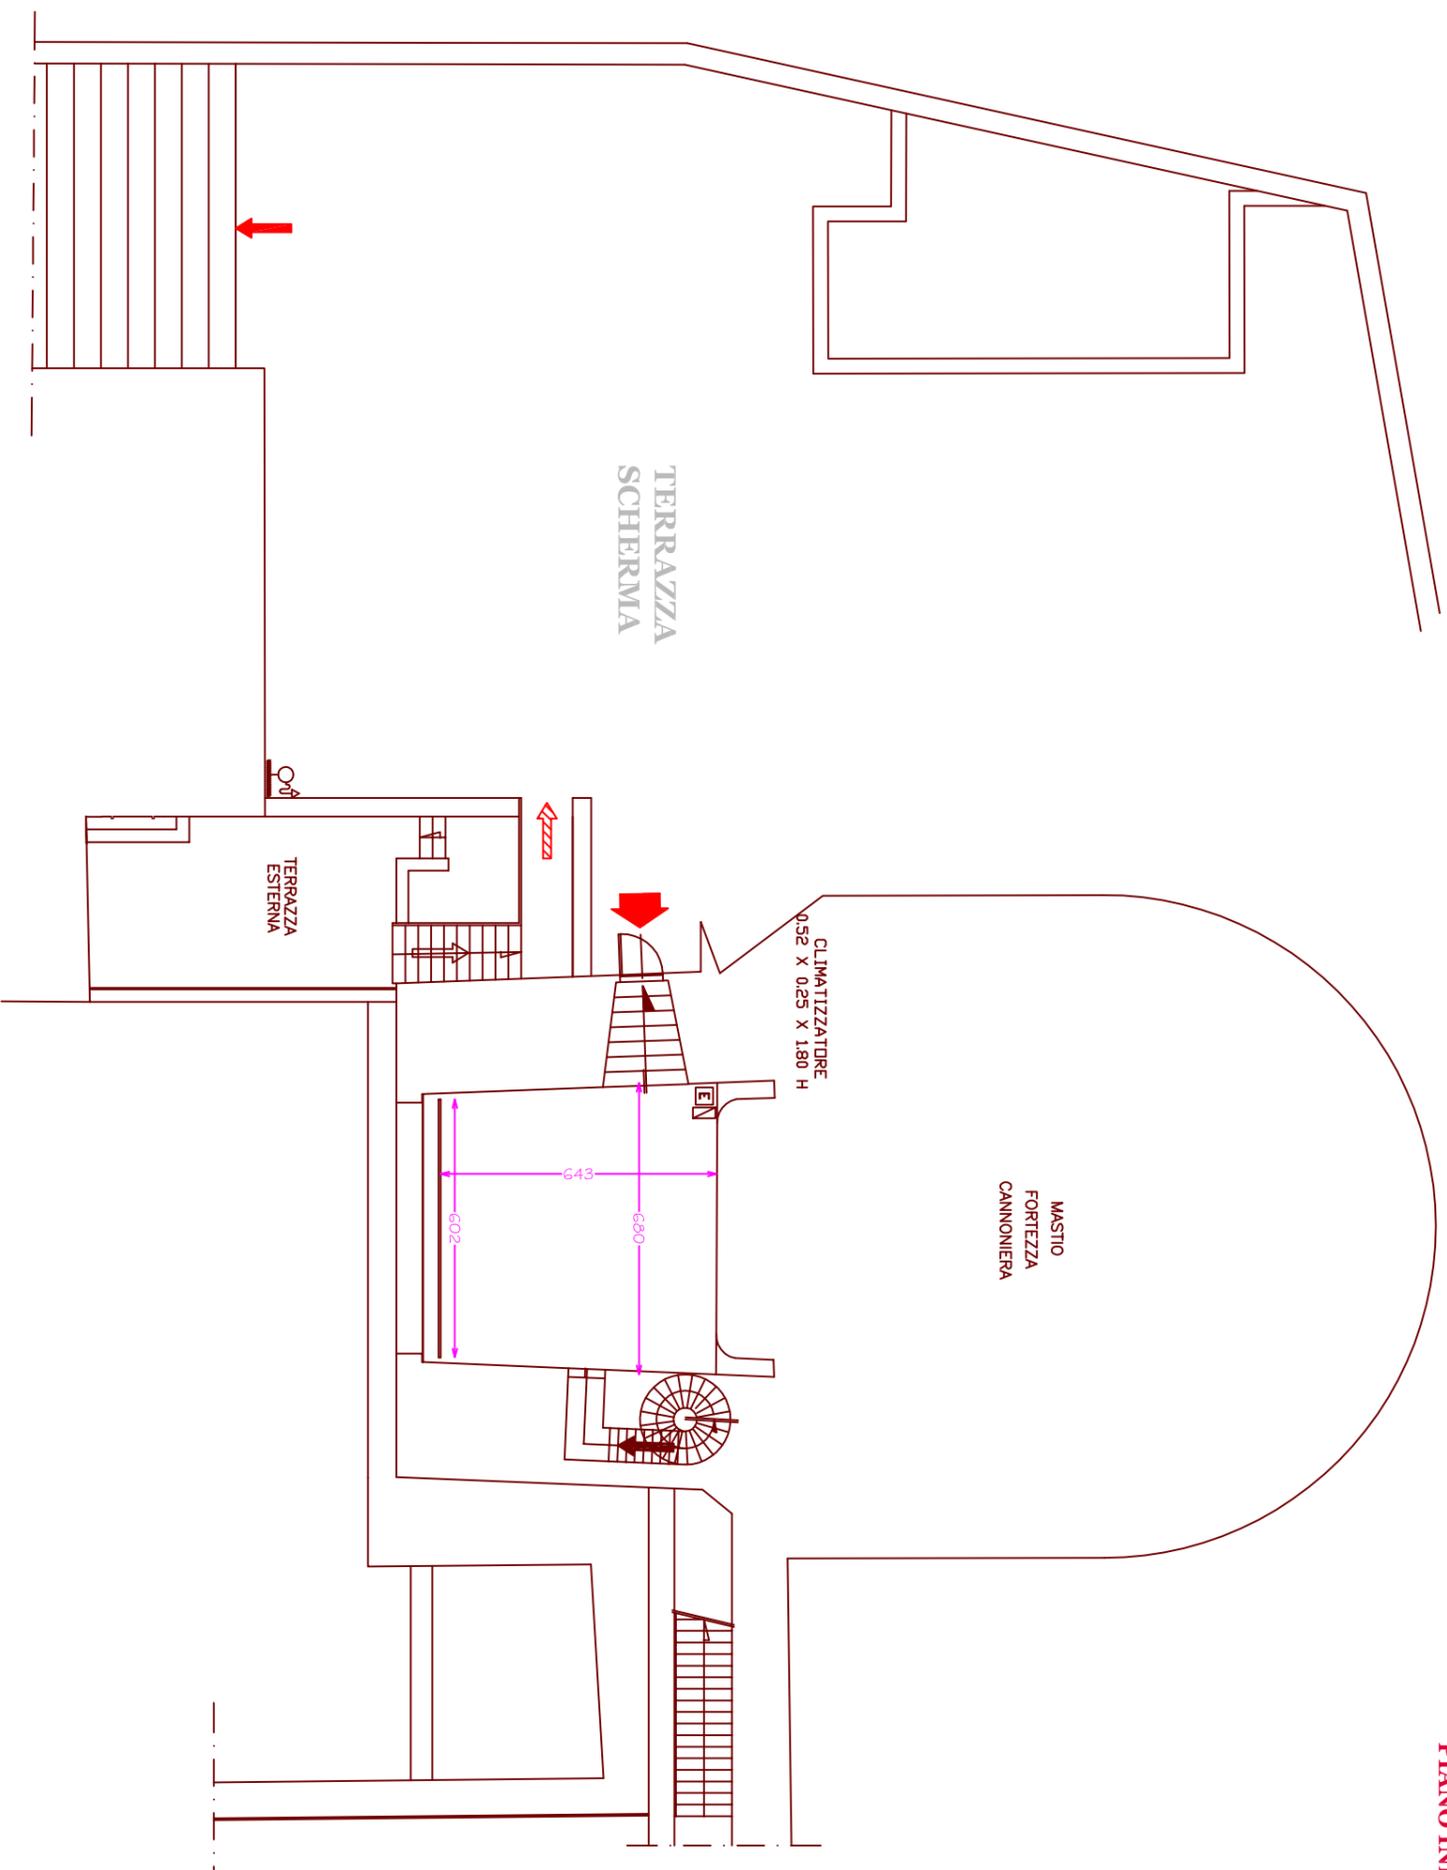


LEGENDA	
	VIA DI ESCOPO ORIZZONTALE
	VIA DI ESCOPO VERTICALE
	VIA DI ESCOPO VERTICALE BASSO
	1 = IRRADIANTE LINEA 45° TIRAZIONE mt 20
	ESTINTORE
	PRESA TELEFONICA
	PRESA ELETTRICA

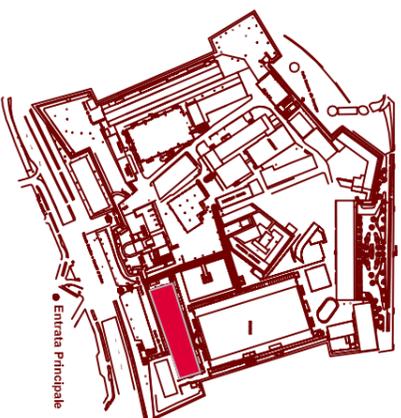


FORTEZZA DA BASSO


PADIGLIONE CAVANIGLIA PIANO TERRA

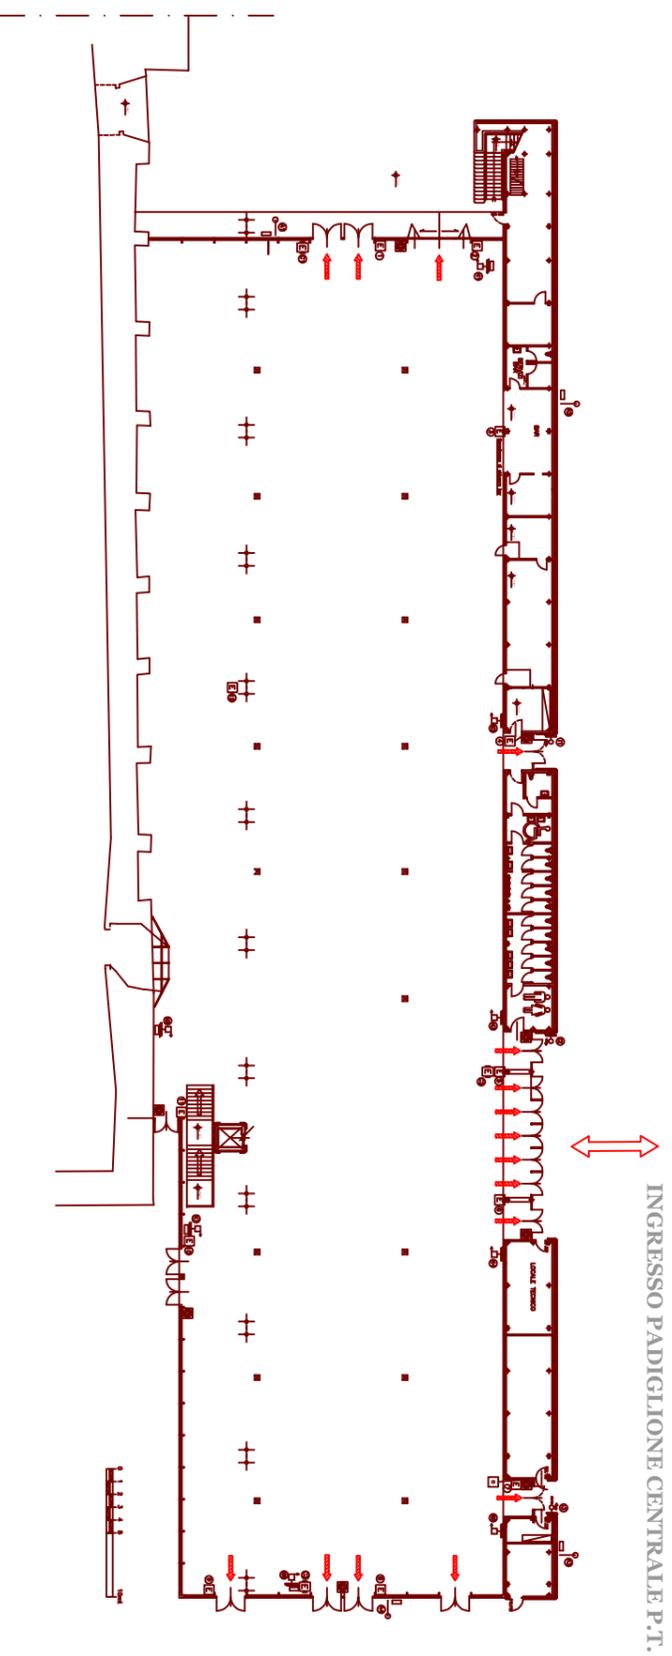


PADIGLIONE CAVANIGLIA PIANO INFERIORE

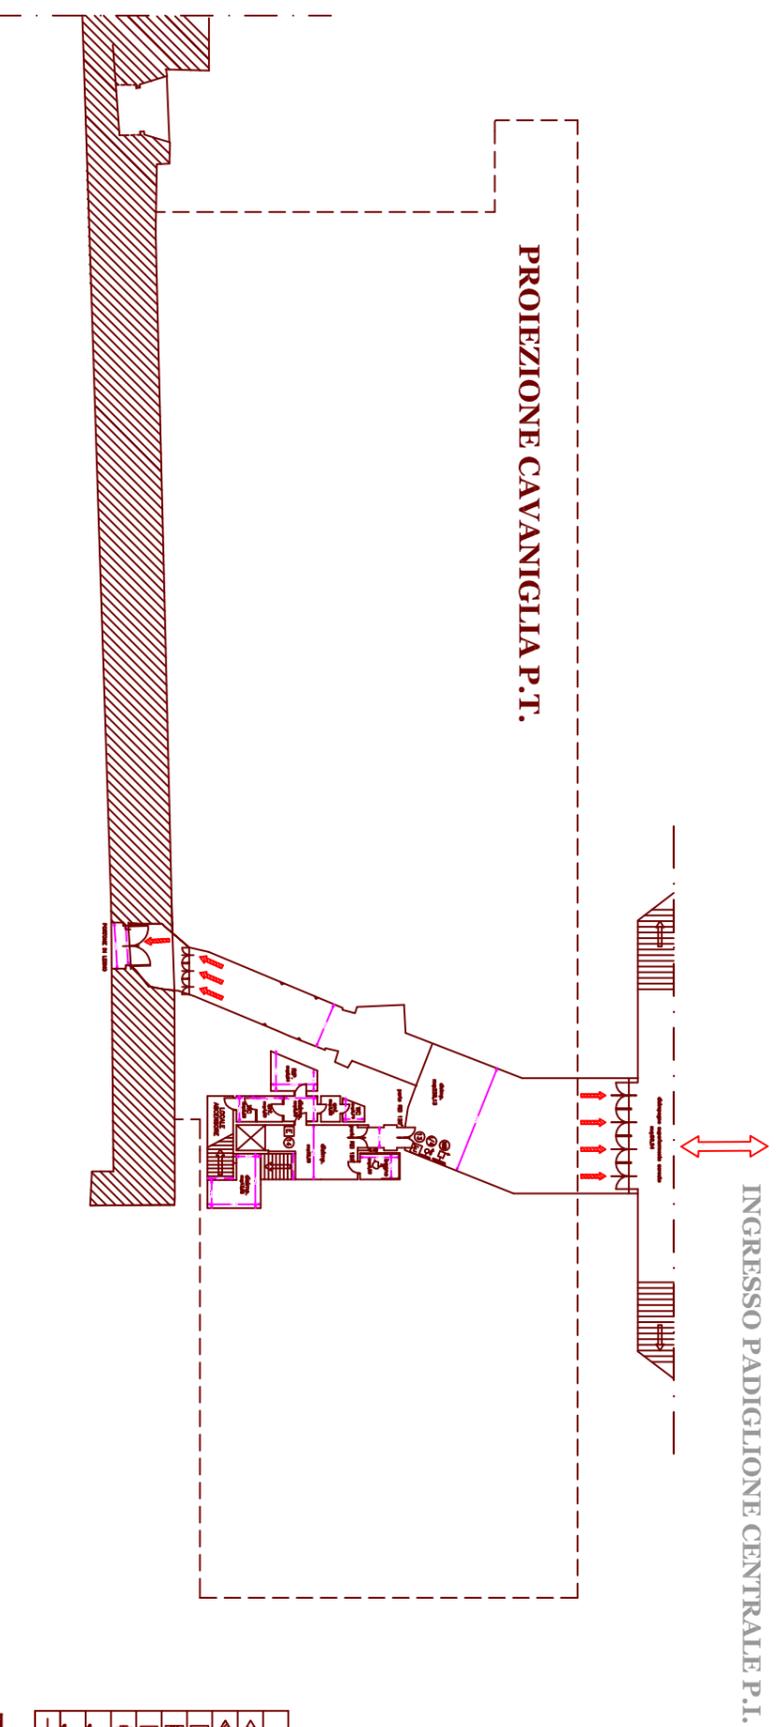

LEGENDA	
	VIA DI ESODO VERTICALE
	VIA DI ESODO ORIZZONTALE
	PULSANTE DI SGANCIO
	PULSANTE ALLARME ANTINCENDIO
	ESTINTORE
	C = ESTINTORE CARBELLATO
	N = NASFO/LINI 20 TUBAZIONE m. 20
	I = IDRANTE UNI 45 TUBAZIONE m. 20
	A = ATTACCO AUTOPORPA/LINI 70 (DN. 70)

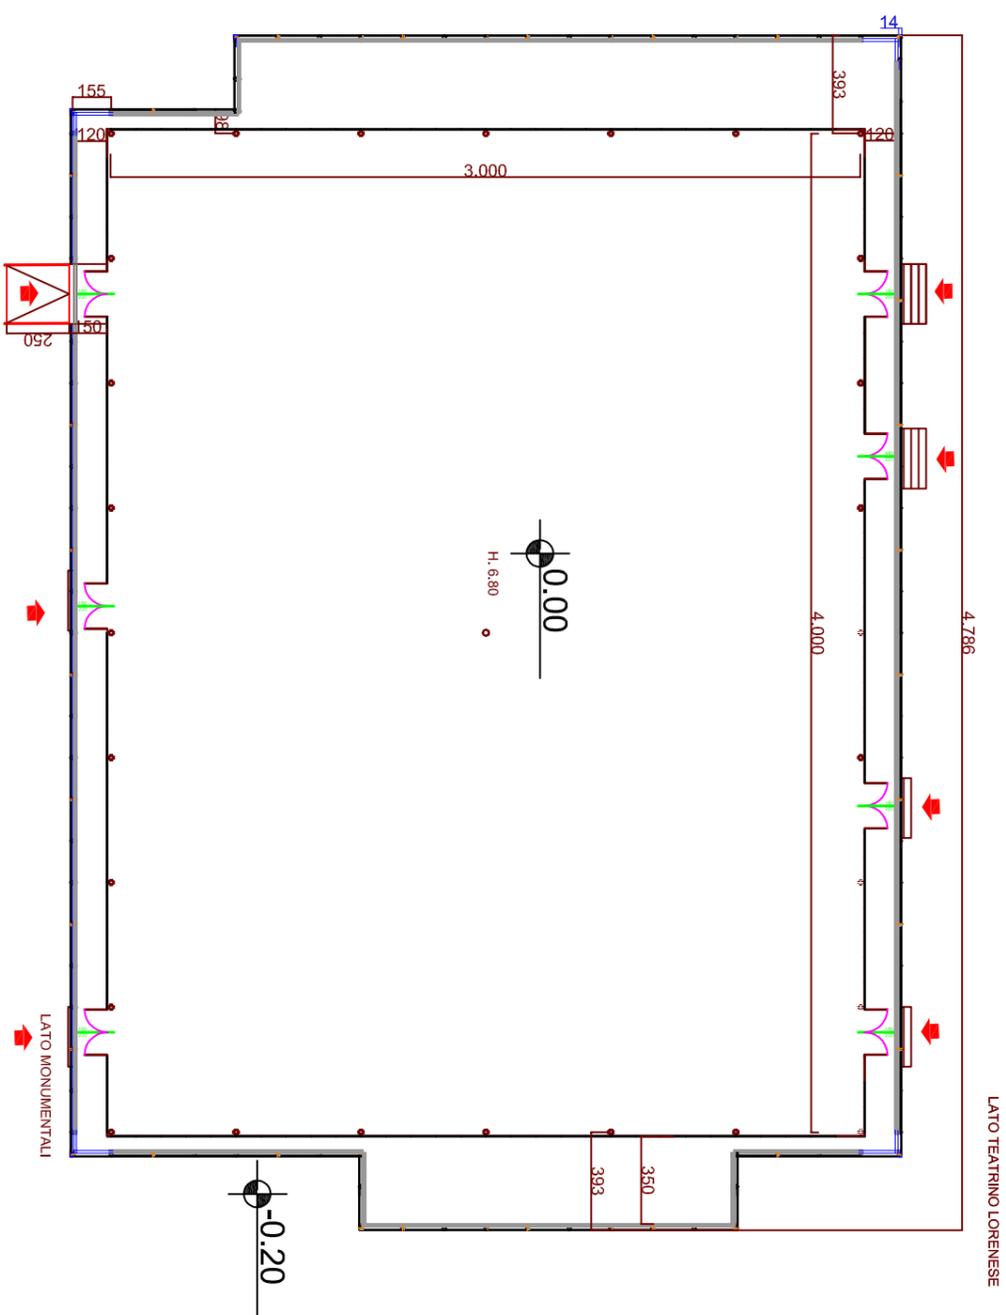


FORTEZZA DA BASSO
PLANIMETRIA

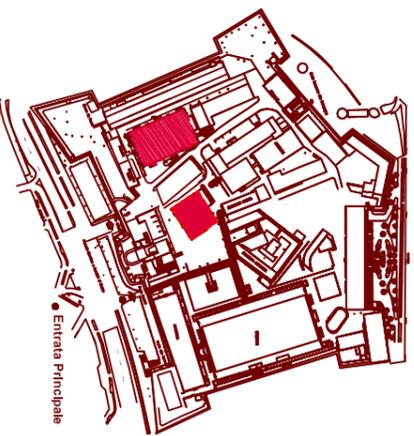


LEGENDA	
	VIA DI ESCODO ORIZZONTALE
	VIA DI ESCODO VERTICALE
	PULSANTE ALLARME ANTINCENDIO
	ESTINTORE
	C = ESTINTORE CARRELLATO
	N = NASFO LINE 20 TUBAZIONE ml 20
	I = IDRANTE UNI 45 TUBAZIONE ml 20



MAGAZZINO 02

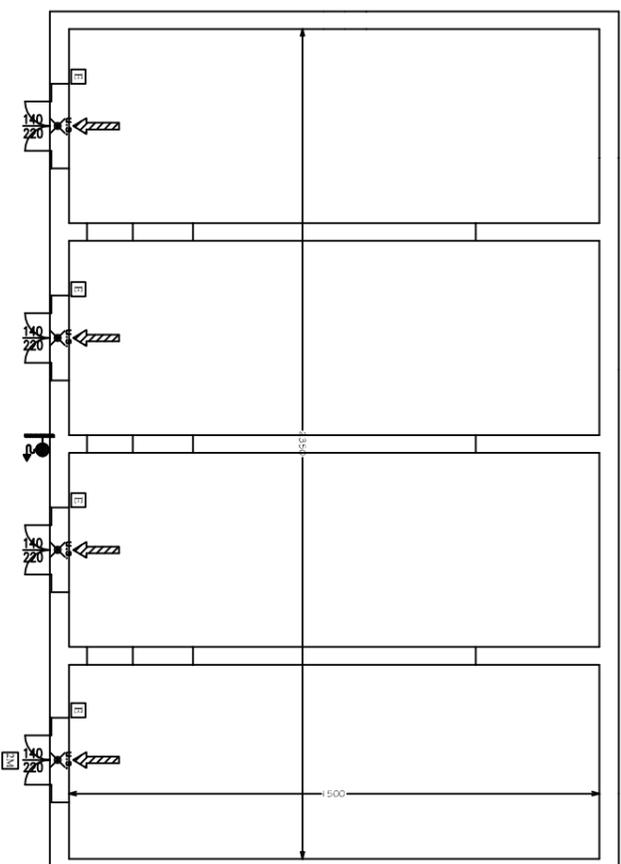

FORTEZZA DA BASSO

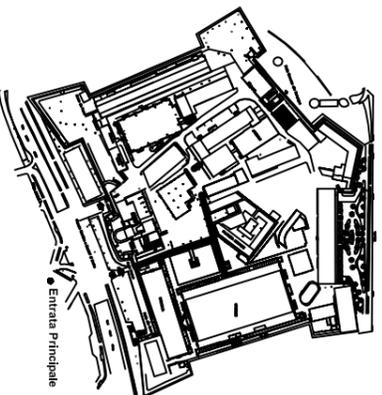


Caratteristiche Tecniche	
SUPERFICIE	350 MQ.
PORTATA SOGLIA	2.000 KG/MQ.
ALTEZZA MAX PER ALLESTIMENTI	MT. 5
CAPACITÀ MAX	150 PAX


LEGENDA	
	VIA DI ESCODO ORIZZONTALE
	VIA DI ESCODO VERSO IL BASSO
	ESTINTORE
	N = NASPIO UNI 20 "UBAZIONE" n. 20
	q = IDRANTE UNI 45 "UBAZIONE" n. 20



MAGAZZINO 07

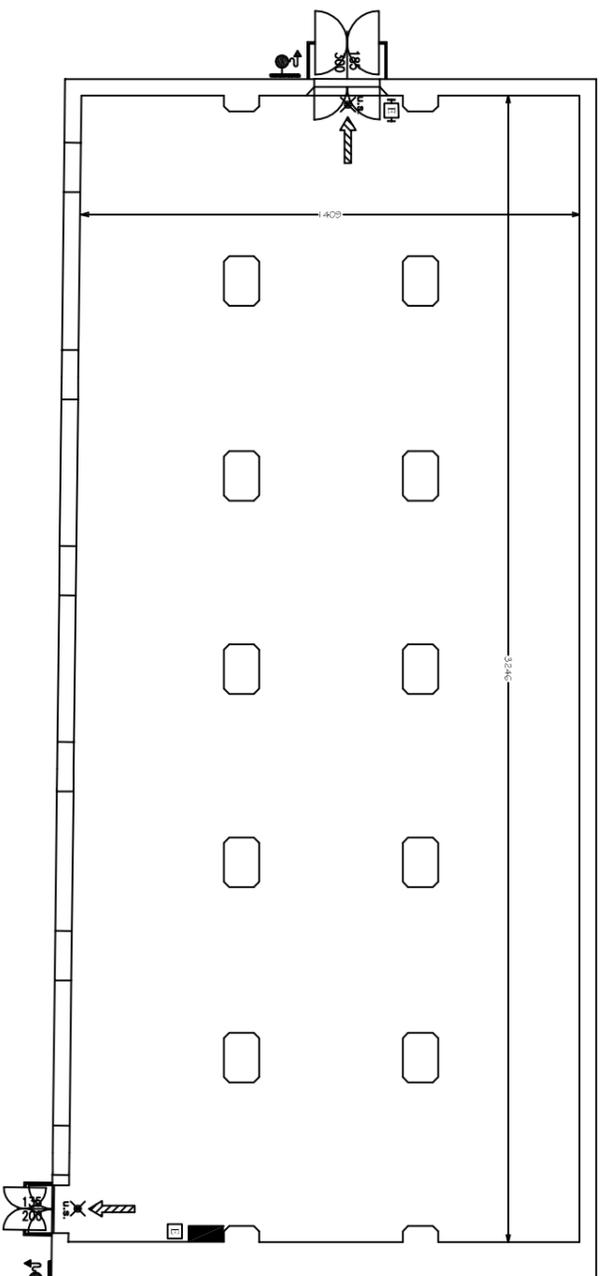


FORTEZZA DA BASSO

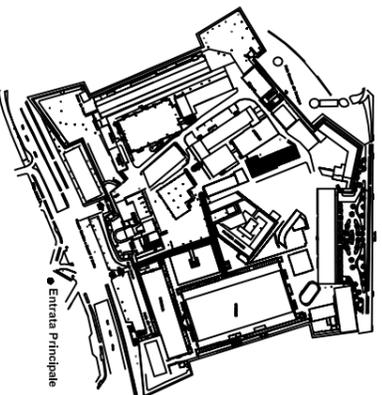

Caratteristiche Tecniche	
SUPERFICIE	450 MQ.
PORTATA SOGLIA	2.000 Kg/MQ.
ALTEZZA MAX PER ALLESTIMENTI	MT. 5
CAPACITÀ MAX	150 PAX

LEGENDA	
	VIA DI ESCODO ORIZZONTALE
	VIA DI ESCODO VERSO IL BASSO
	ESTINTORE
	N = NASFO UNI 20 "LUBRIFIC" n. 20
	U = URBANTE UNI 45 "LUBRIFIC" n. 20


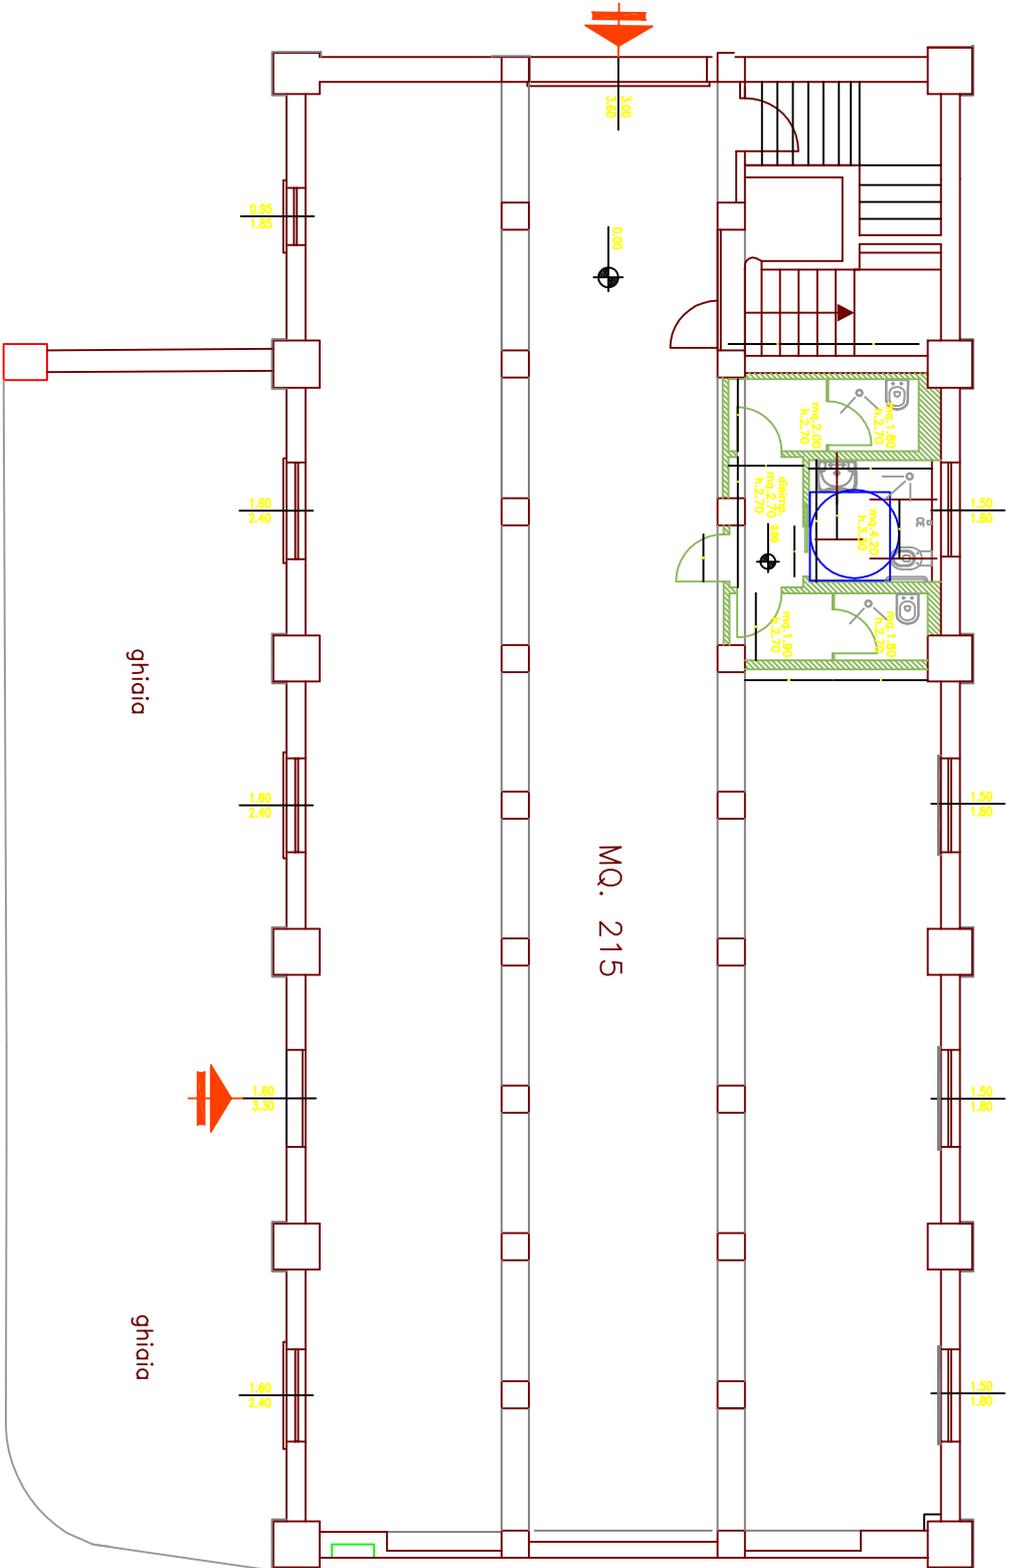


LEGENDA	
Q	INFERNO
←	VIA DI ESCOPO ORGANIZATIVE



MONUMENTALE _ GROTTE PIANO INFERIORE



FORTEZZA DA BASSO

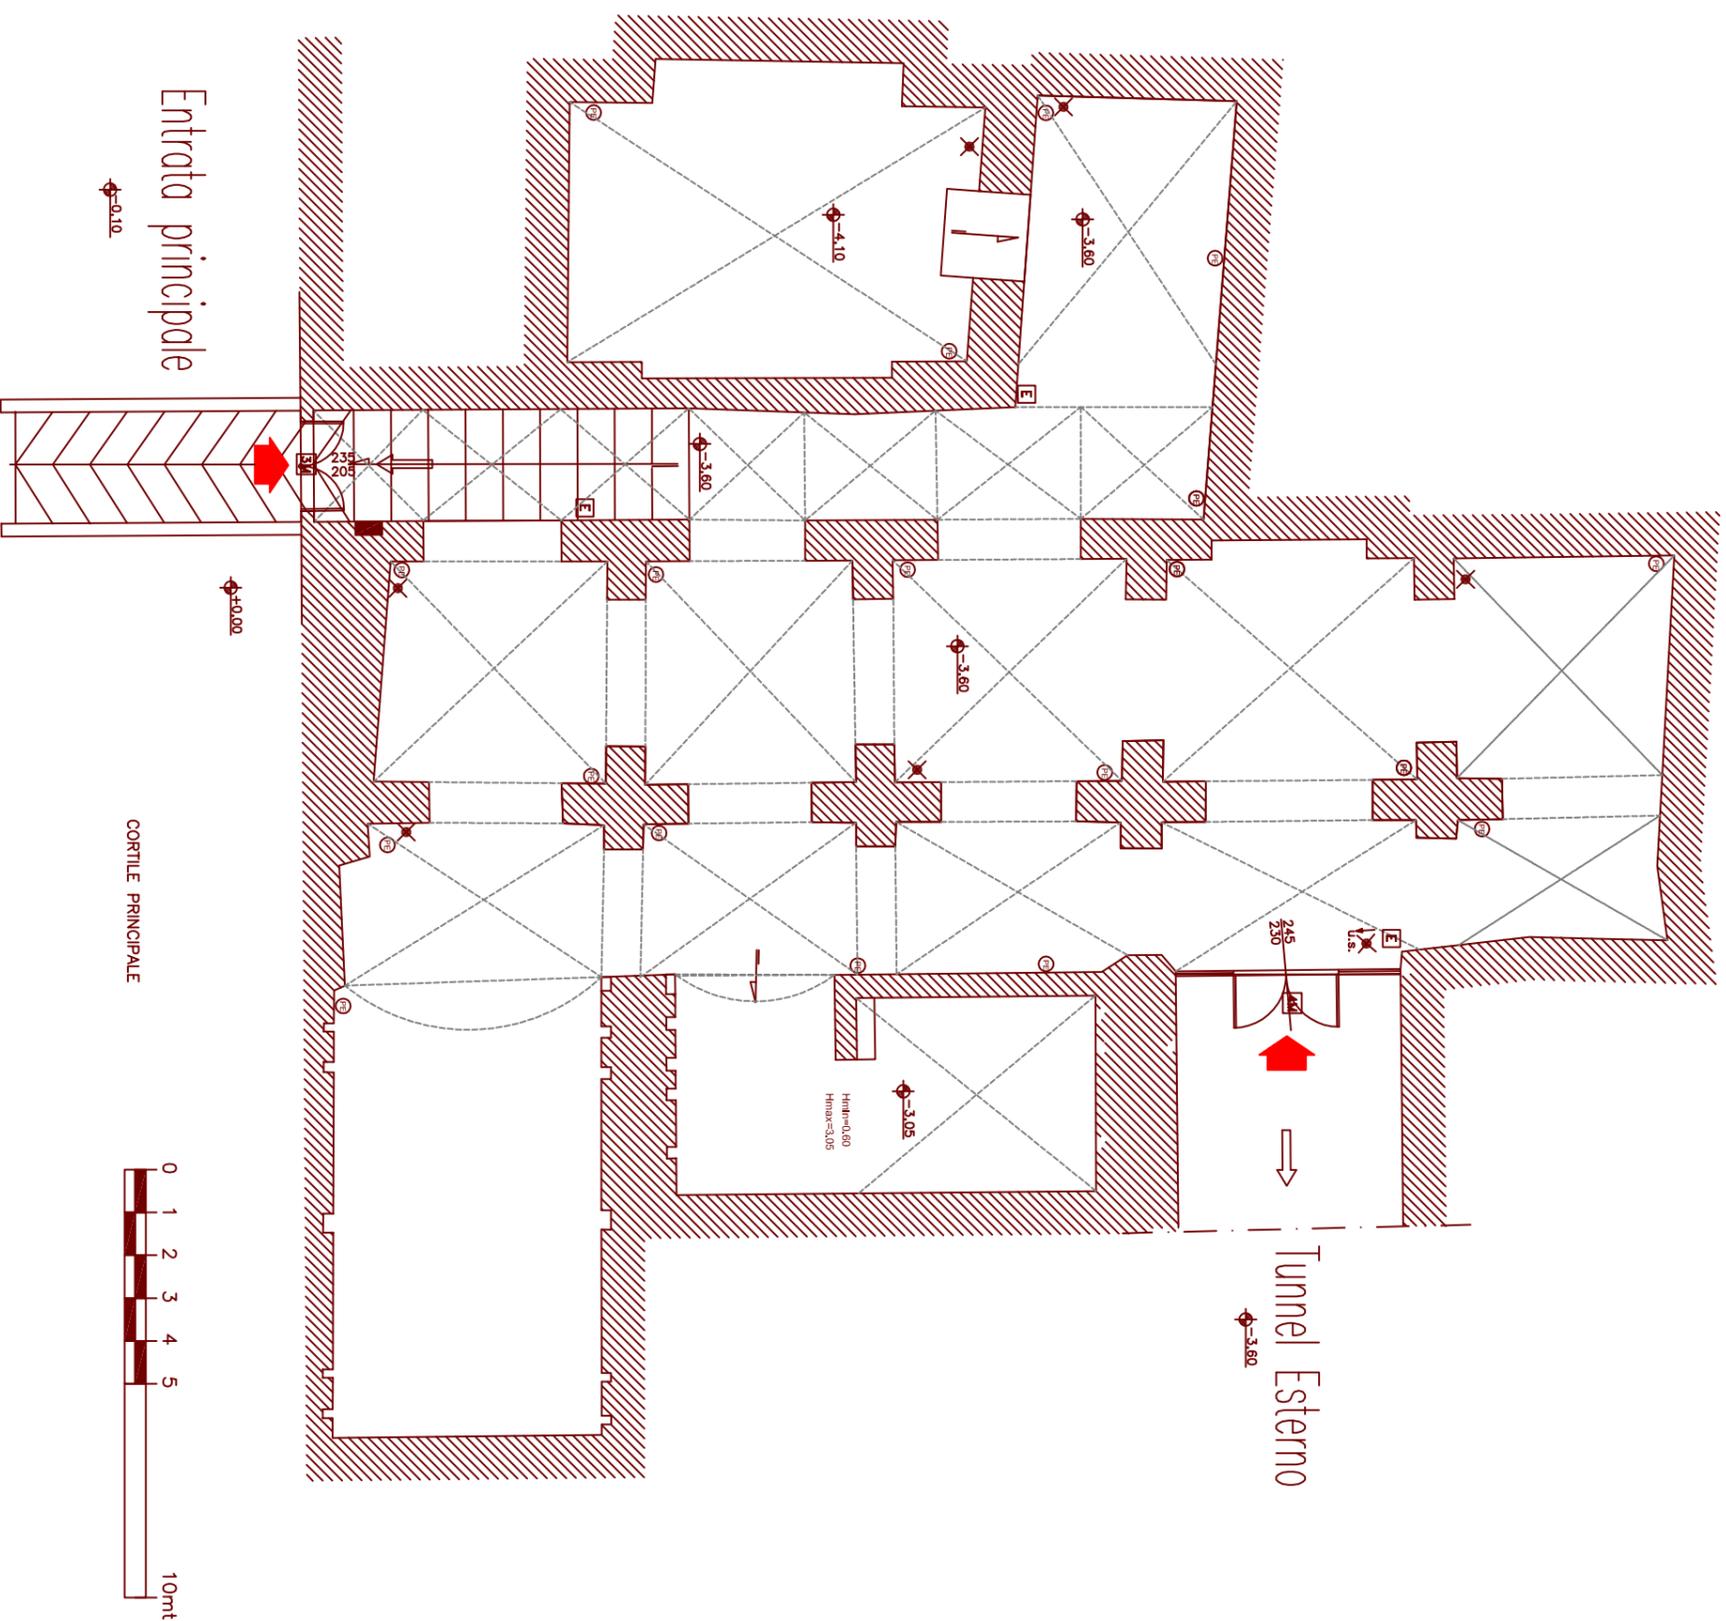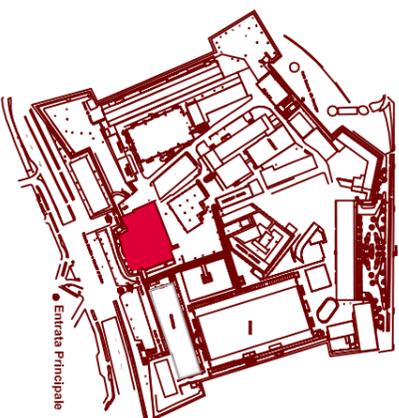



MONUMENTALE _ SCHERMA PIANO PRIMO

FORTEZZA DA BASSO

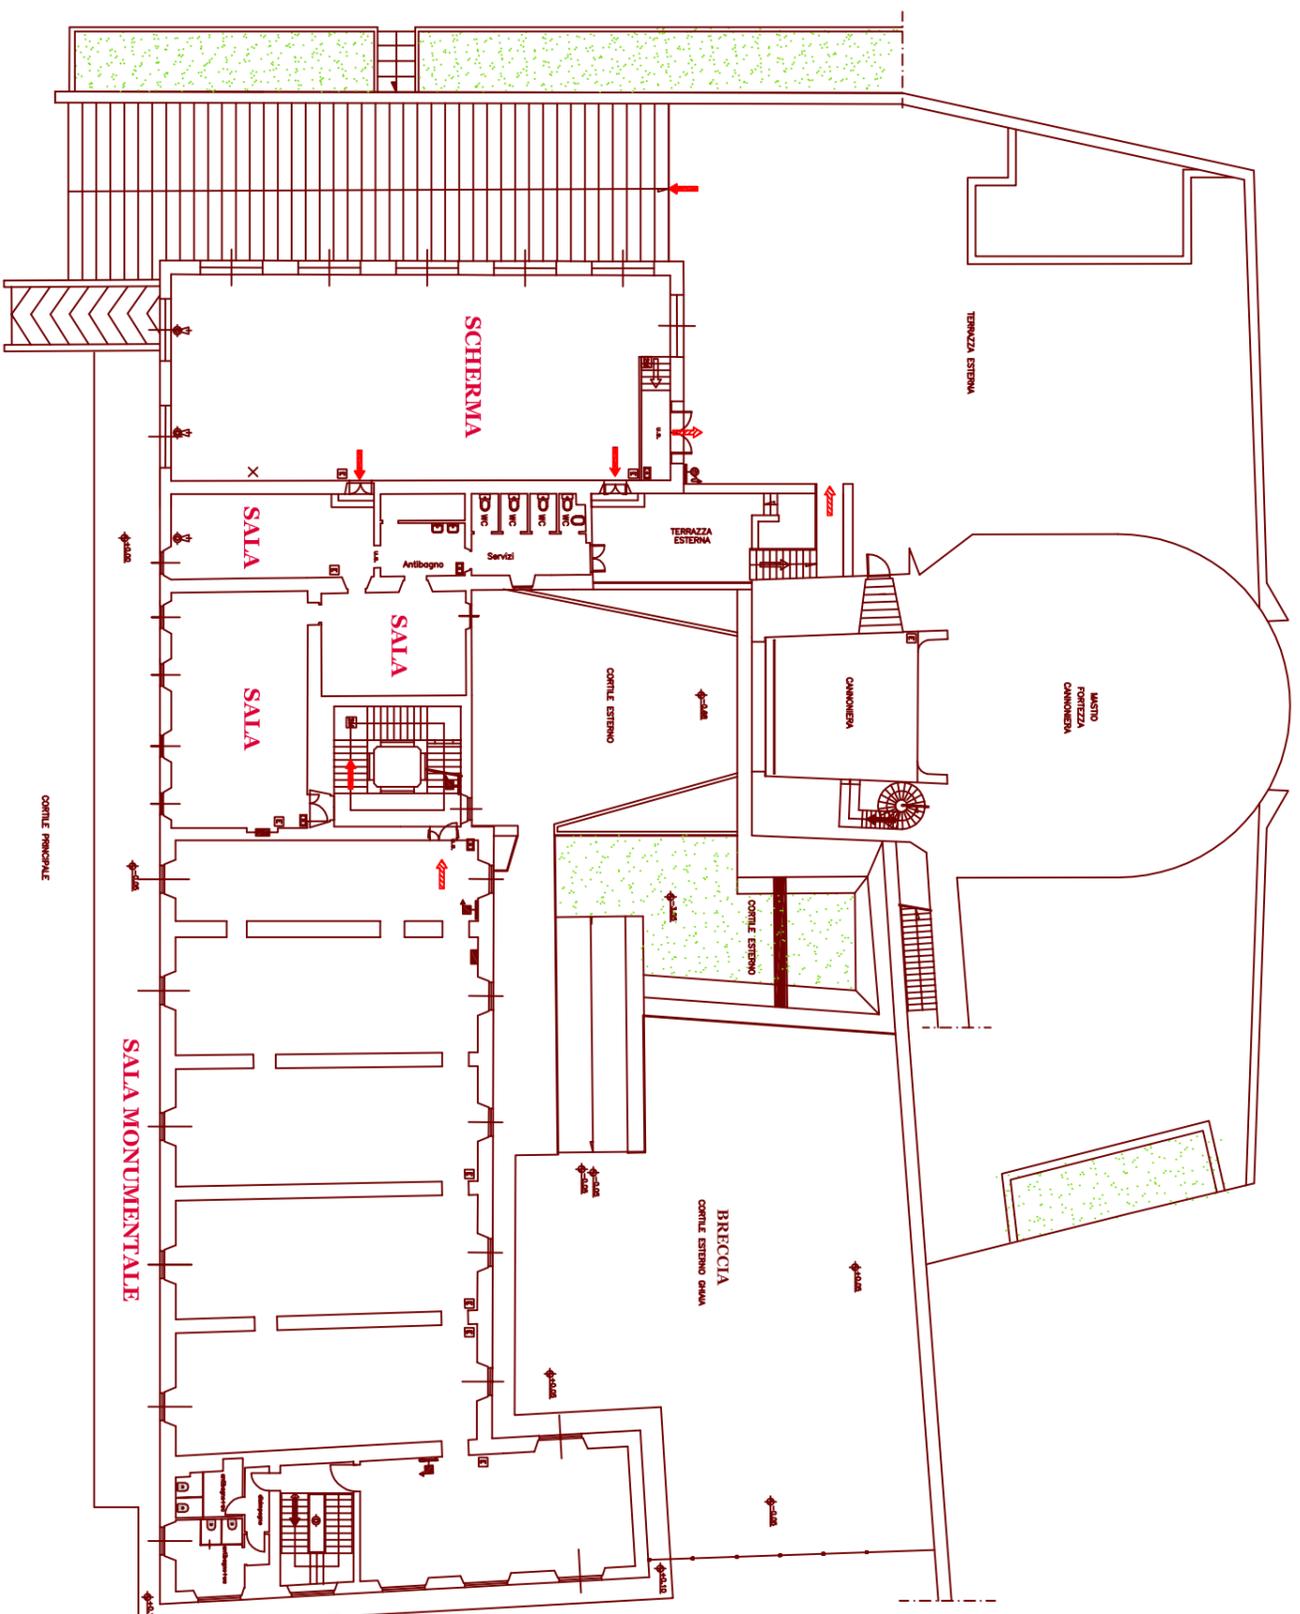
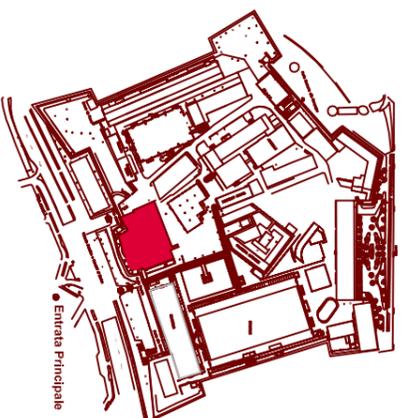


LEGENDA	
	VIA DI ESODO VERSO L'ALTO
	VIA DI ESODO ORIZZONTALE
	PULSANTE DI SGANCIO
	PULSANTE ALARME ANTINCENDIO
	ESTINTORE
	C = ESTINTORE CARRELLATO
	N = NASPO UNI 20 TUBAZIONE n° 20
	I = IDRANTE UNI 45 TUBAZIONE n° 20
	A = ATTACCO AUTOPOMPA UNI 70 (DN 70)
	ZONE RISERVATE ALLE ESPERIMENTAZIONI



MONUMENTALE _ VOLTA_ARCO_SALA COLONNE PIANO TERRA

FORTEZZA DA BASSO

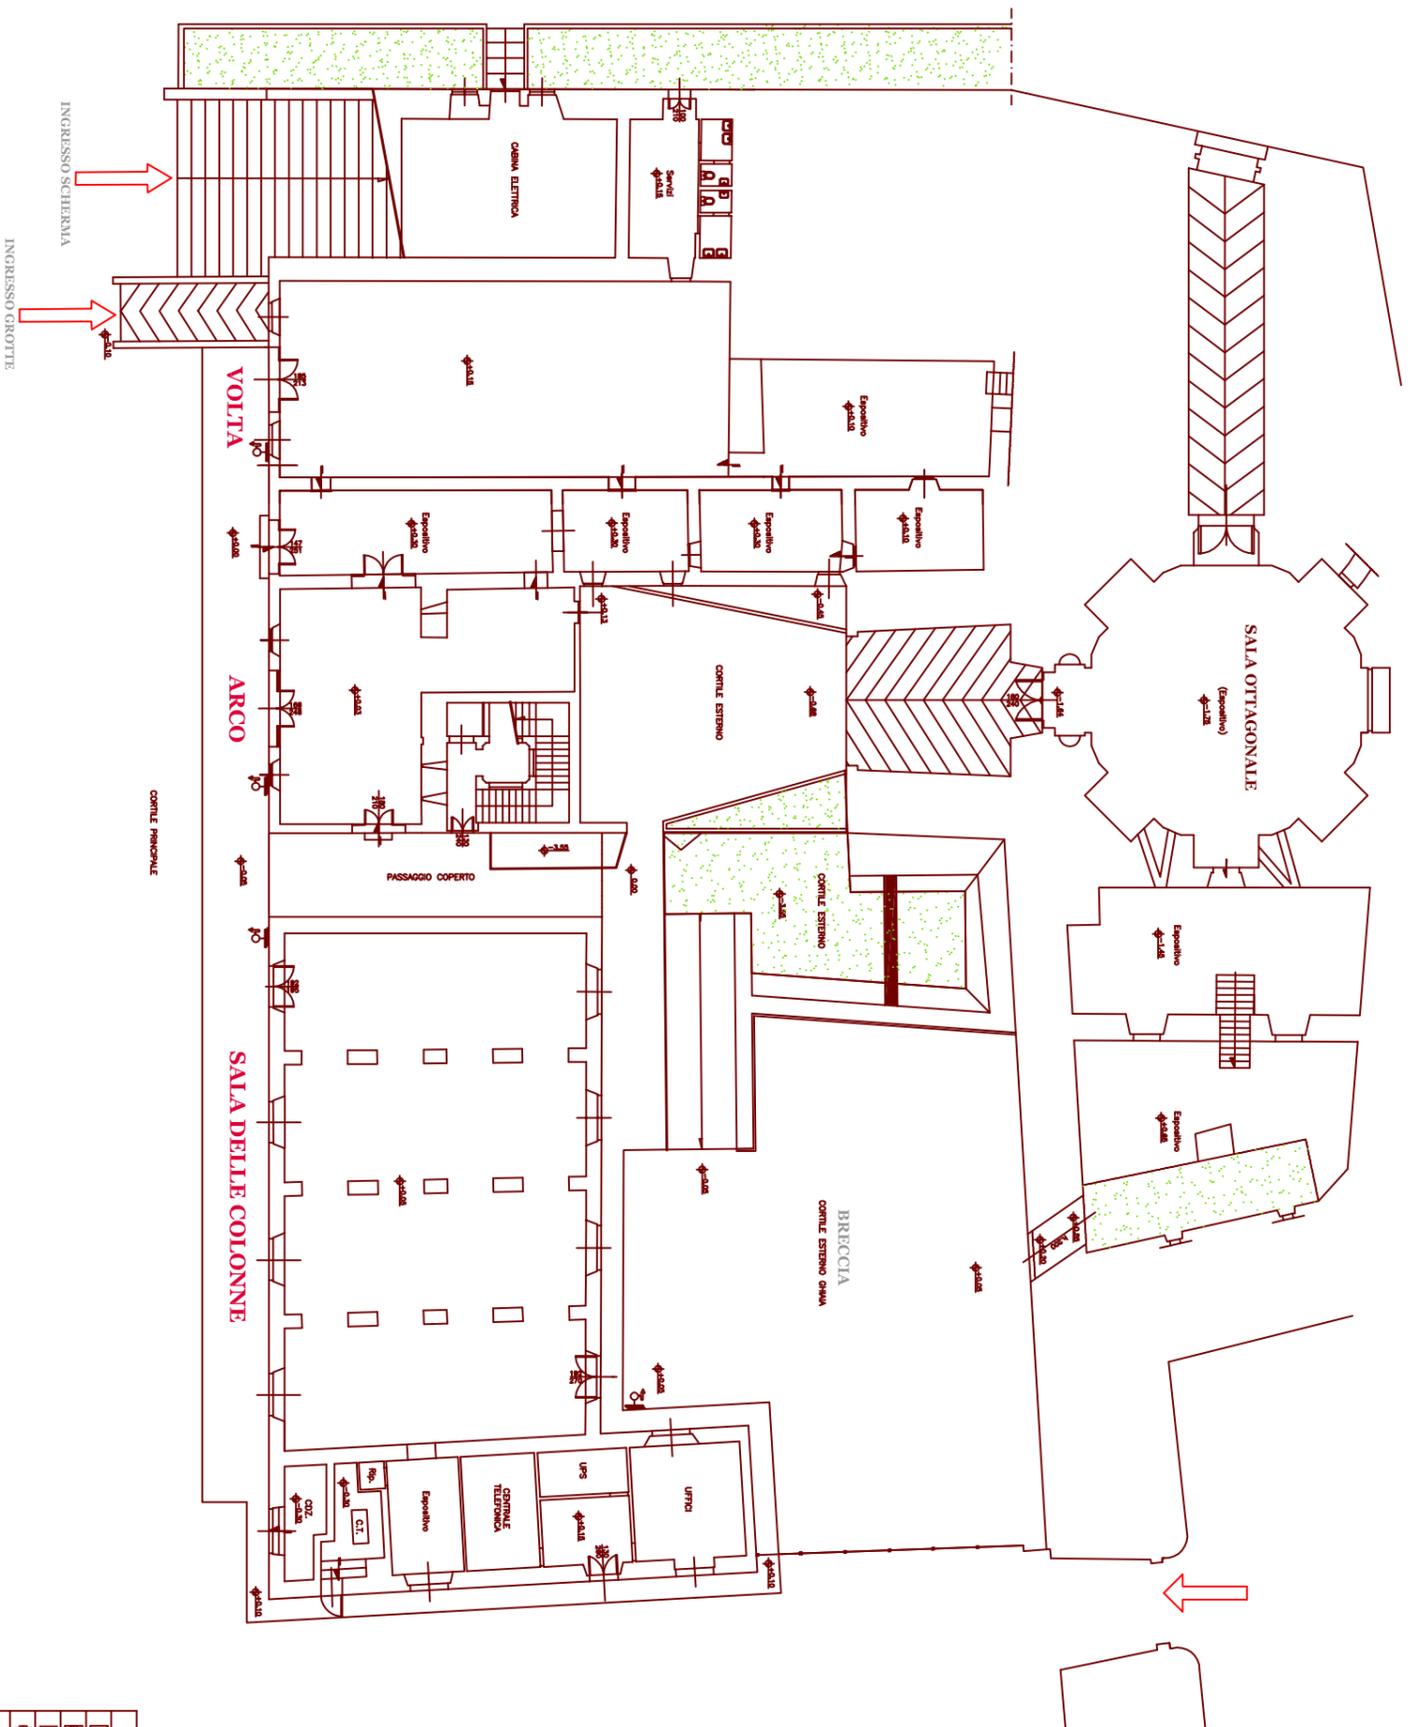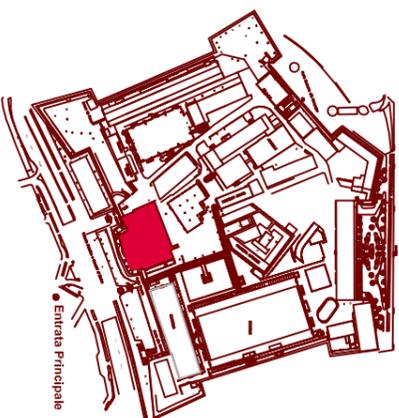


LEGENDA	
	RISANTE DI SGANCIO
	RISANTE ALARE ANTICORNO
	ESTINORE
	C = ESTINORE CARRELLATO
	I = IDRANTE UNI 45 TUBAZIONE IN 20
	N = NASPO UNI 20 TUBAZIONE IN 20
	A = ATTACCO AUTOPORNA UNI 70 (DN 70)

CLIENTE


EVENTO

DATA

FORTEZZA DA BASSO

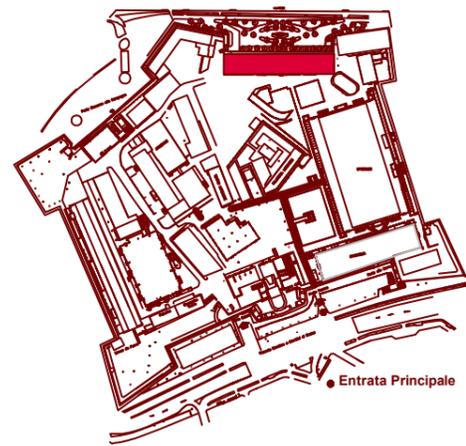

PADIGLIONE NAZIONI\2000

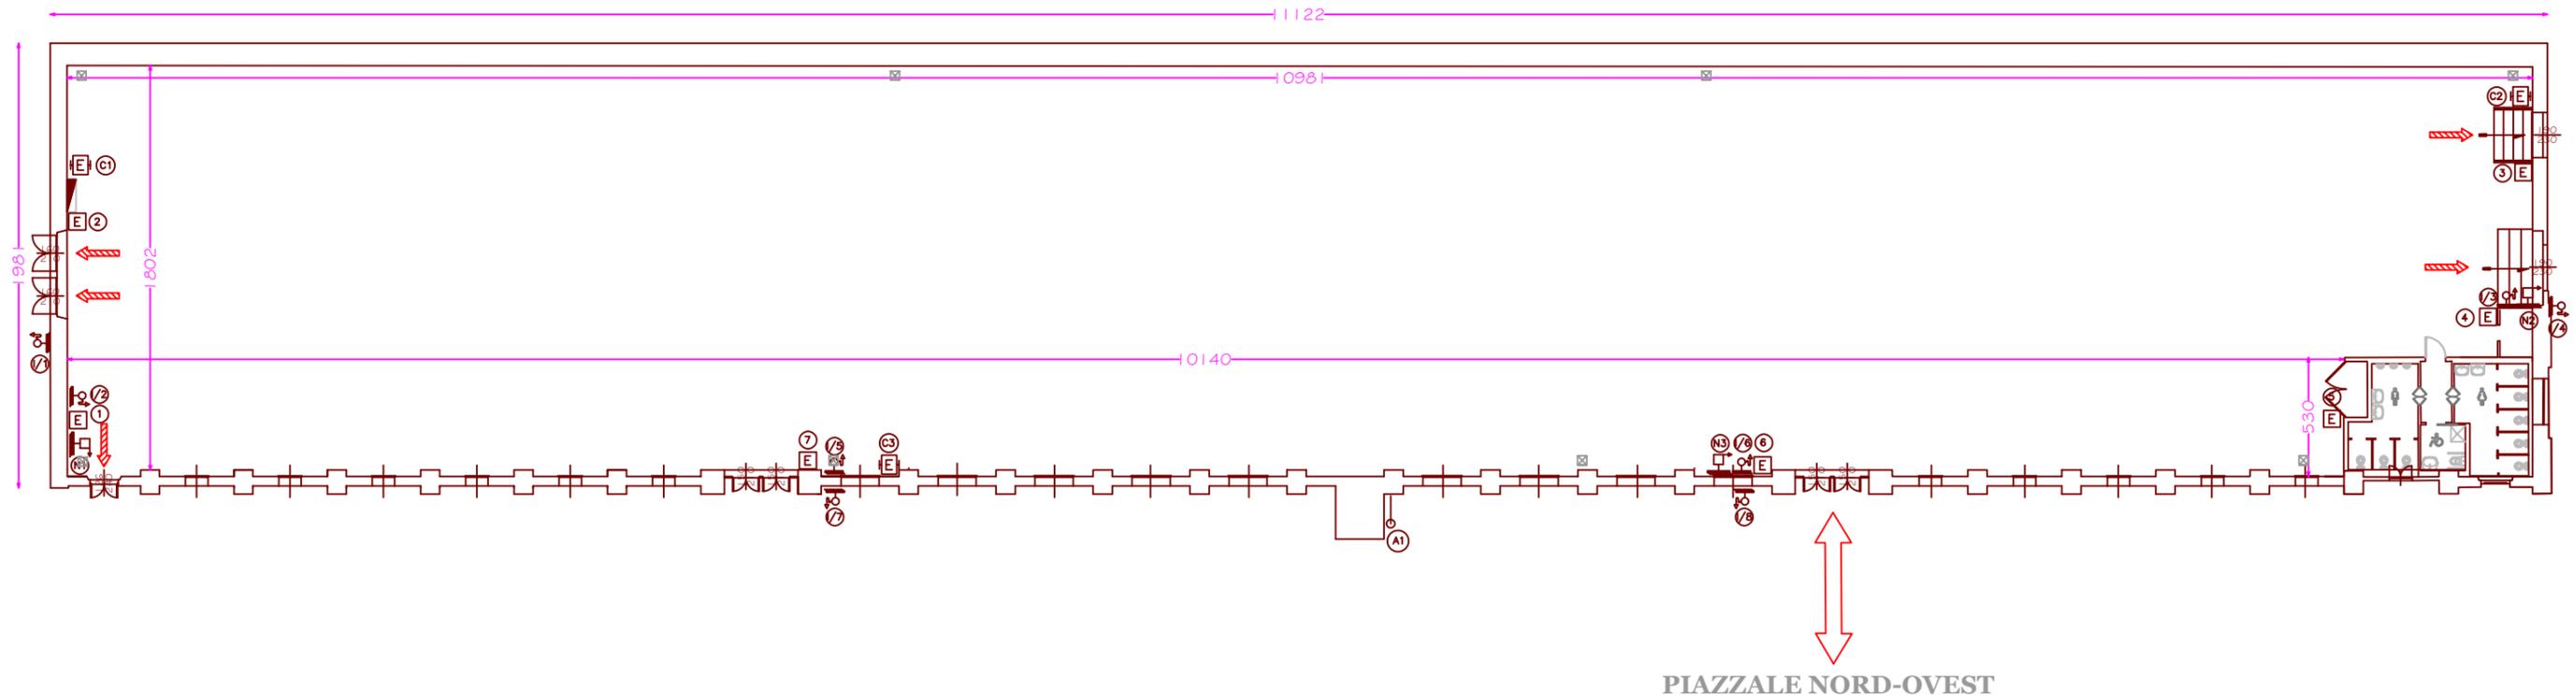

PIAZZALE NORD-OVEST




LEGENDA	
	VIA DI ESODO ORIZZONTALE
	PULSANTE DI SGANCIO
	PULSANTE ALLARME ANTINCENDIO
	ESTINTORE
	C = ESTINTORE CARRELLATO
	N = NASPO UNI 20 TUBAZIONE ml 20
	I = IDRANTE UNI 45 TUBAZIONE ml 20
	A = ATTACCO AUTOPOMPA UNI 70 (DN 70)





PADIGLIONE CENTRALE PIANO ATTICO

FORTEZZA DA BASSO

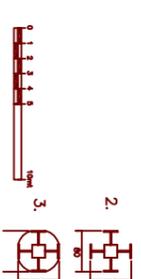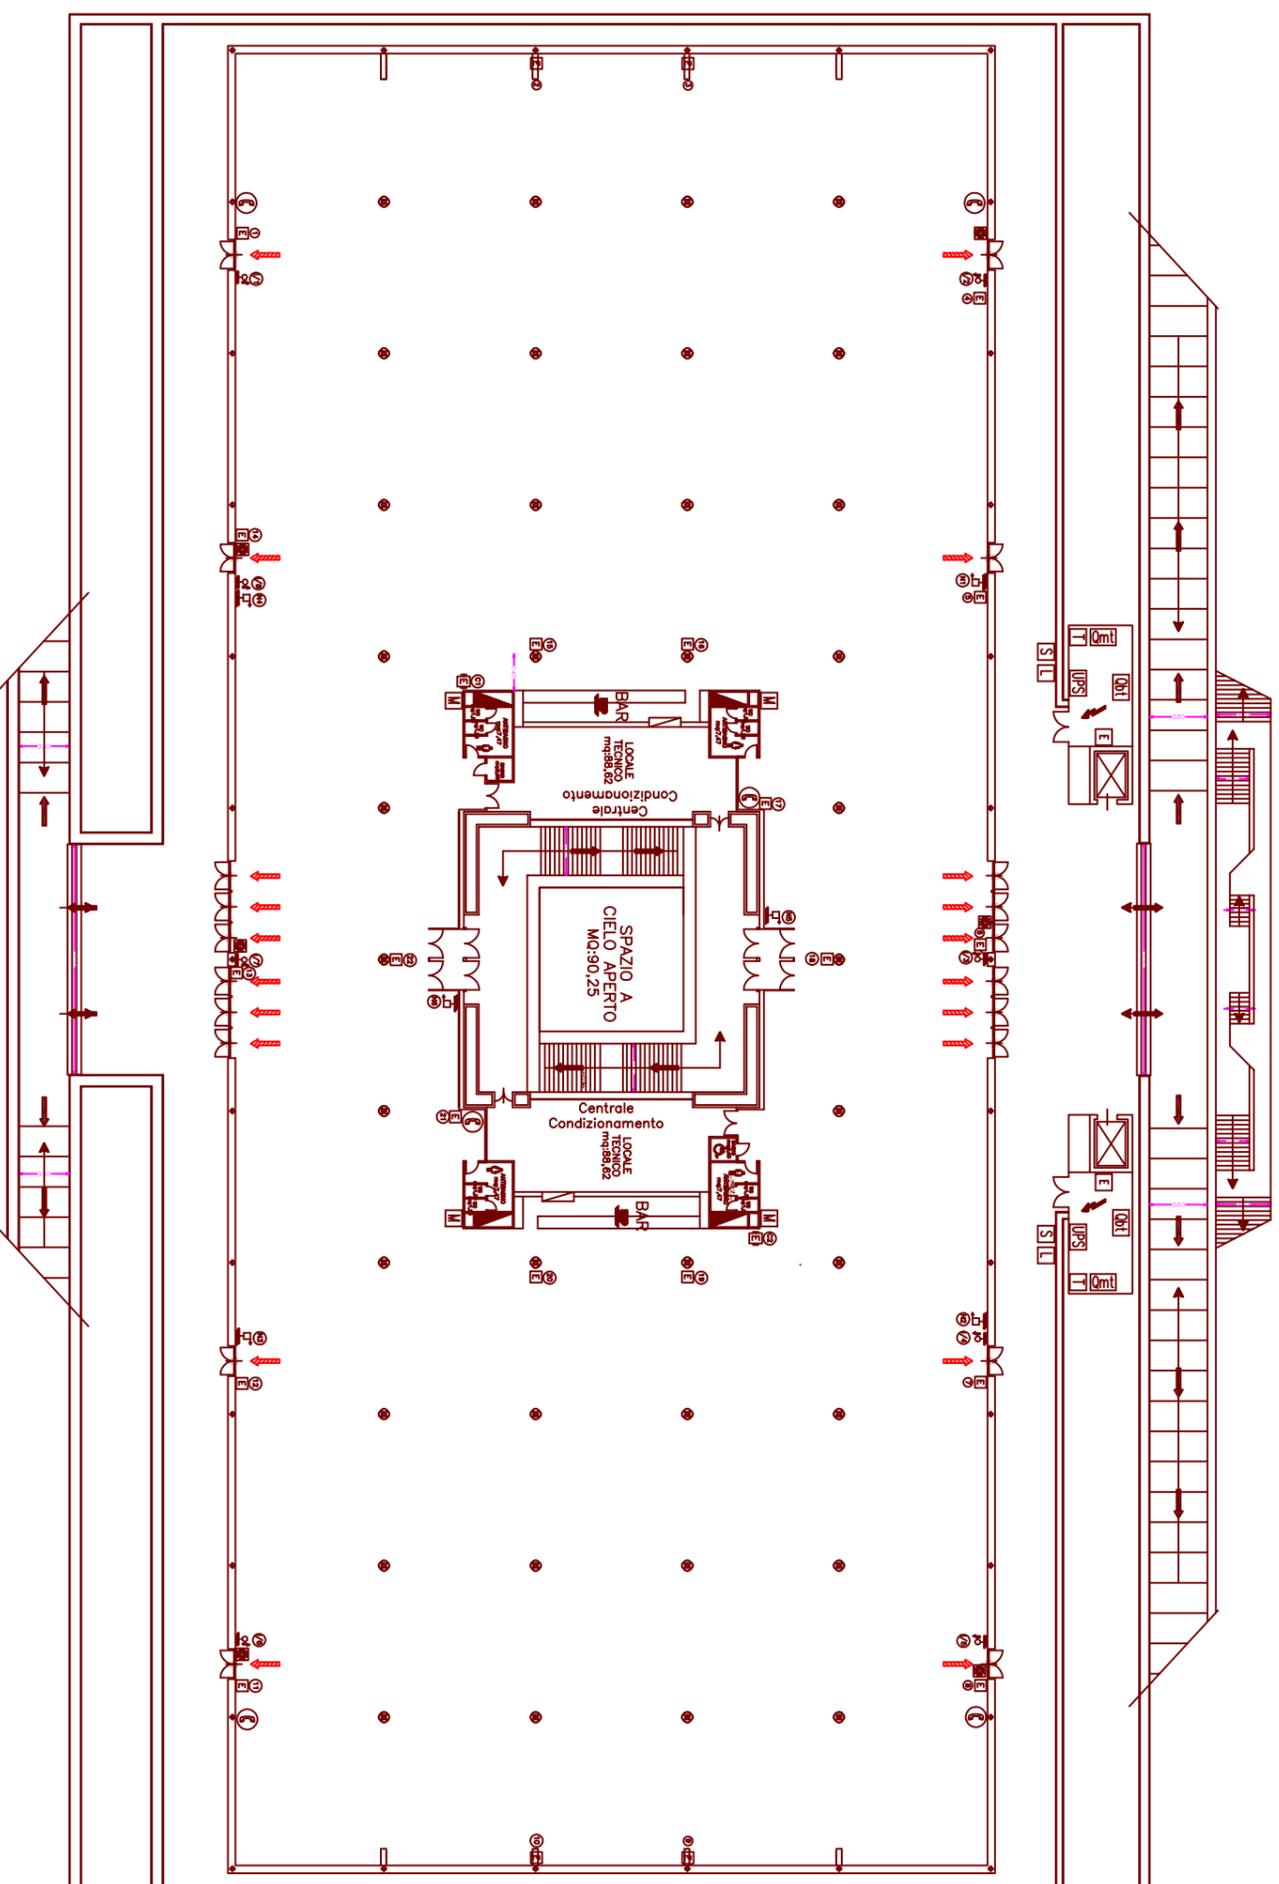
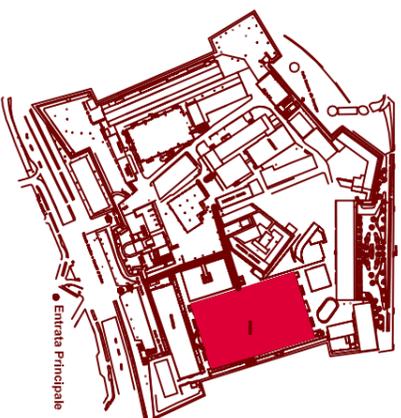


Dimensioni Colonne


LEGENDA	
	VIA DI ESODO VERSO IL BASSO
	VIA DI ESODO ORIZZONTALE
	PULSANTE D SGANCIO
	PULSANTE ALARME ANTINCENDIO
	ESTINTORE
	C = ESTINTORE CARRELLATO
	N = NASFO UNI 20 TUBAZIONE mt 20
	I = DRANTE UNI 45 TUBAZIONE mt 20

PADIGLIONE CENTRALE PIANO INFERIORE

FORTEZZA DA BASSO

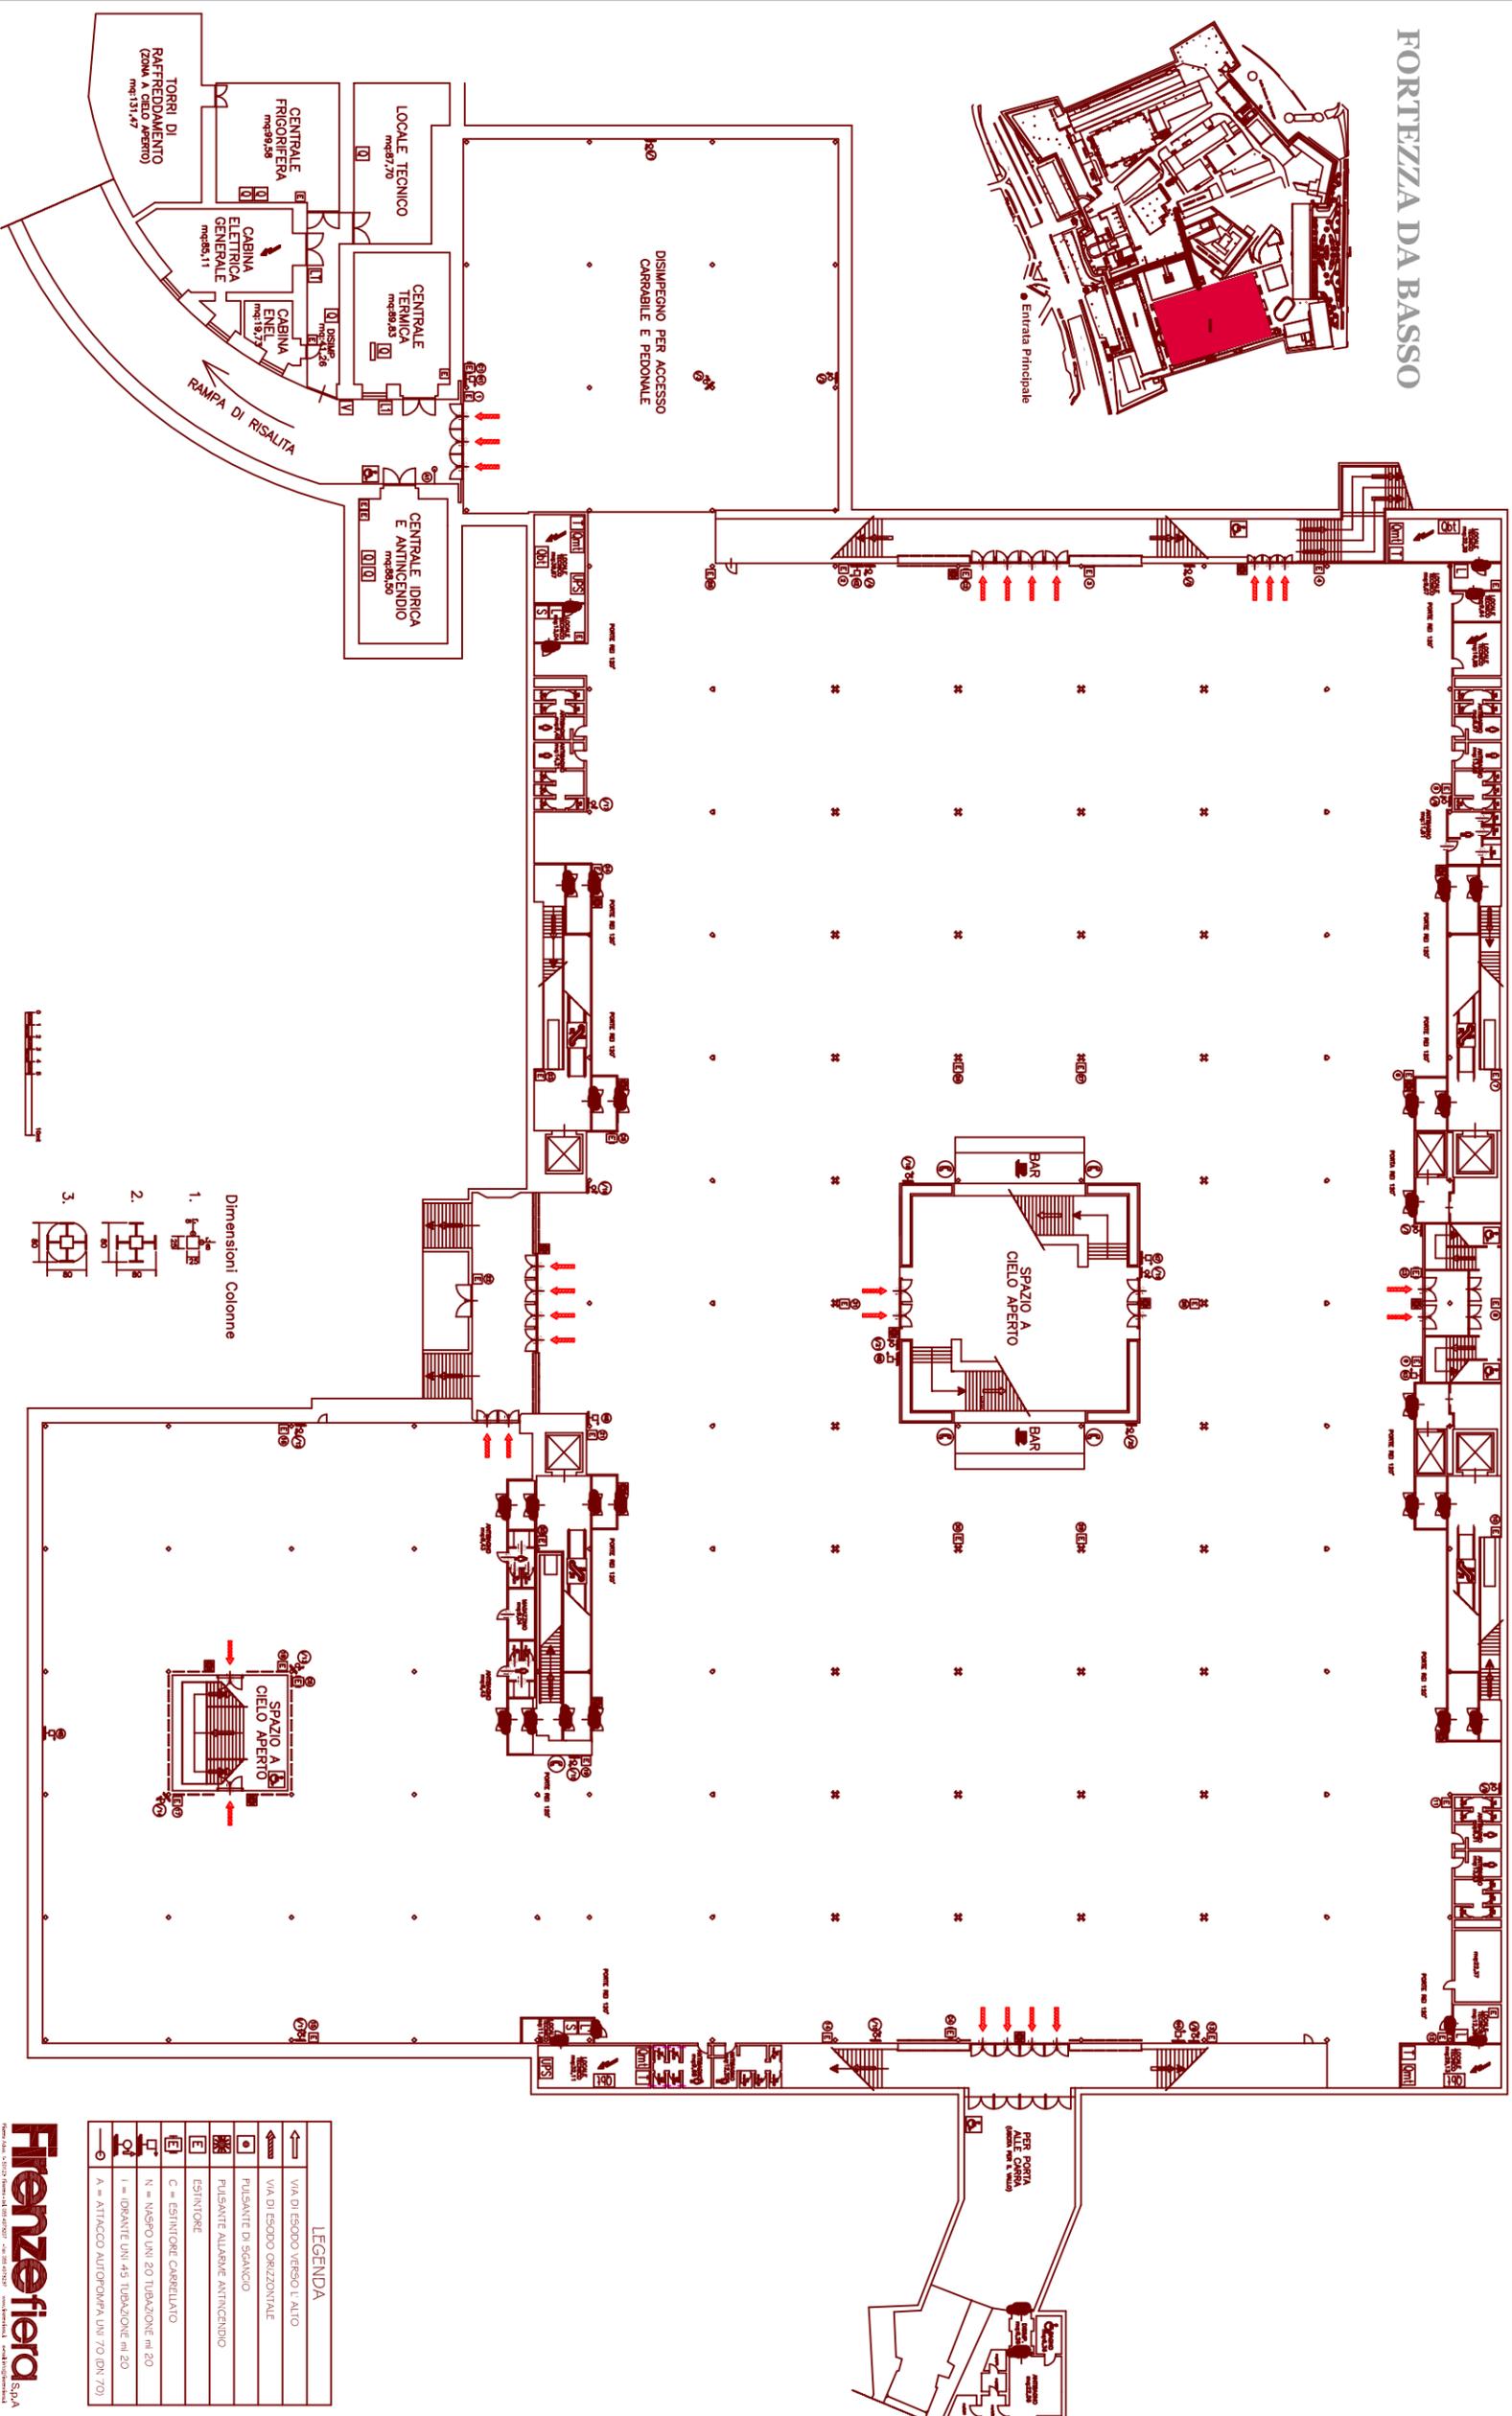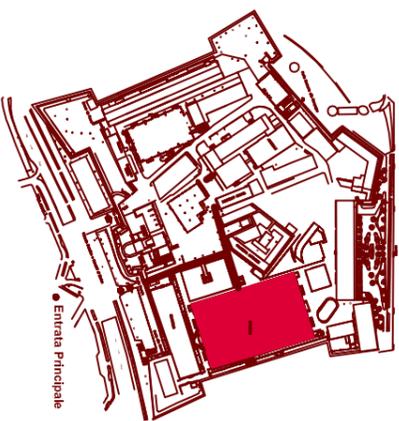

Dimensioni Colonne

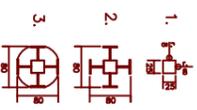

LEGENDA



	VIA DI ESCOPO VERSO L'AUTO
	VIA DI ESCOPO ORIZZONTALE
	PULSANTE DI SGANCIO
	PULSANTE ALARME ANTINCENDIO
	ESTINTORE
	C = ESTINTORE CARBELLATO
	N = NASPO UNI 20 TUBAZIONE m 20
	I = IDRANTE UNI 45 TUBAZIONE m 20
	A = ATTACCO AUTOPOMPA UNI 70 DN 70




CLIENTE
EVENTO
DATA

PADIGLIONE SPADOLINI PIANO TERRA

FORTEZZA DA BASSO

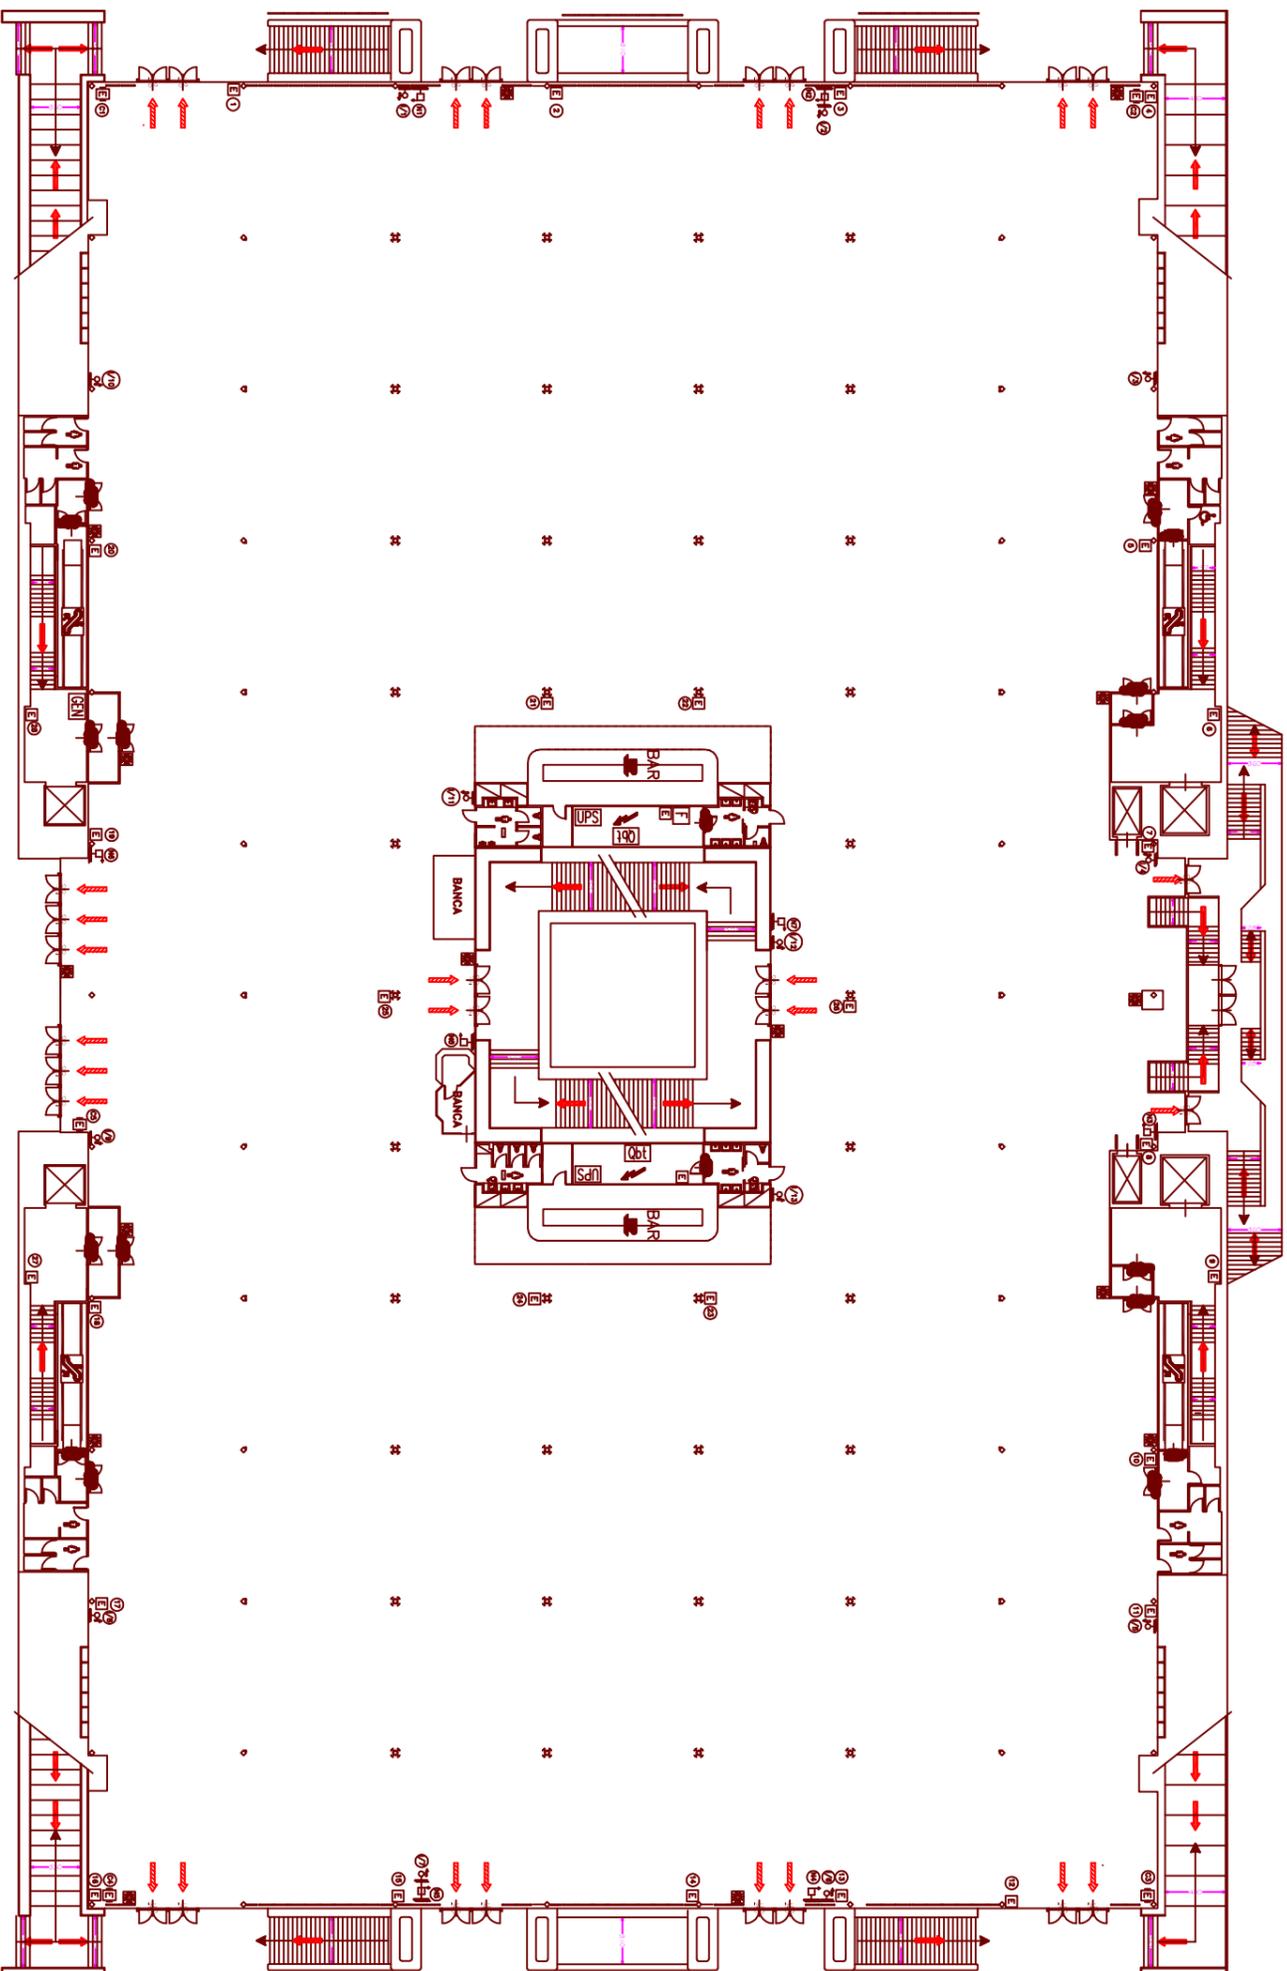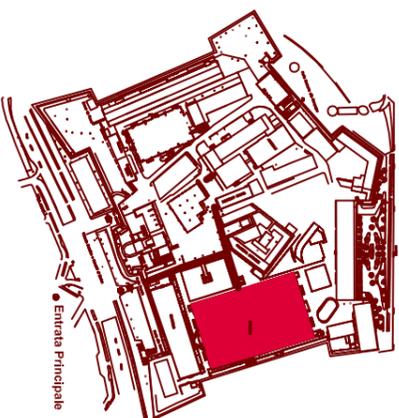

Dimensioni Colonne


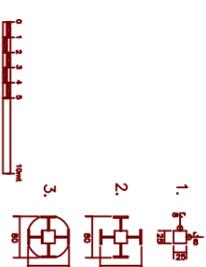


LEGENDA	
	VIA DI ESODO ORIZZONTALE
	PULSANTE DI SGANCIO
	PULSANTE ALZARE ATTIRAGLIO
	ESTINTORE
	C - ESTINTORE CARRELLATO
	I - IDRANTE UNI 45 TUBAZIONE m 20
	N - NASPO UNI 20 TUBAZIONE m 20
	A - ATTACCO AUTOPOMPA UNI 70 DN 70



PALAZZINA LORENESI_PIANO PRIMO

FORTEZZA DA BASSO

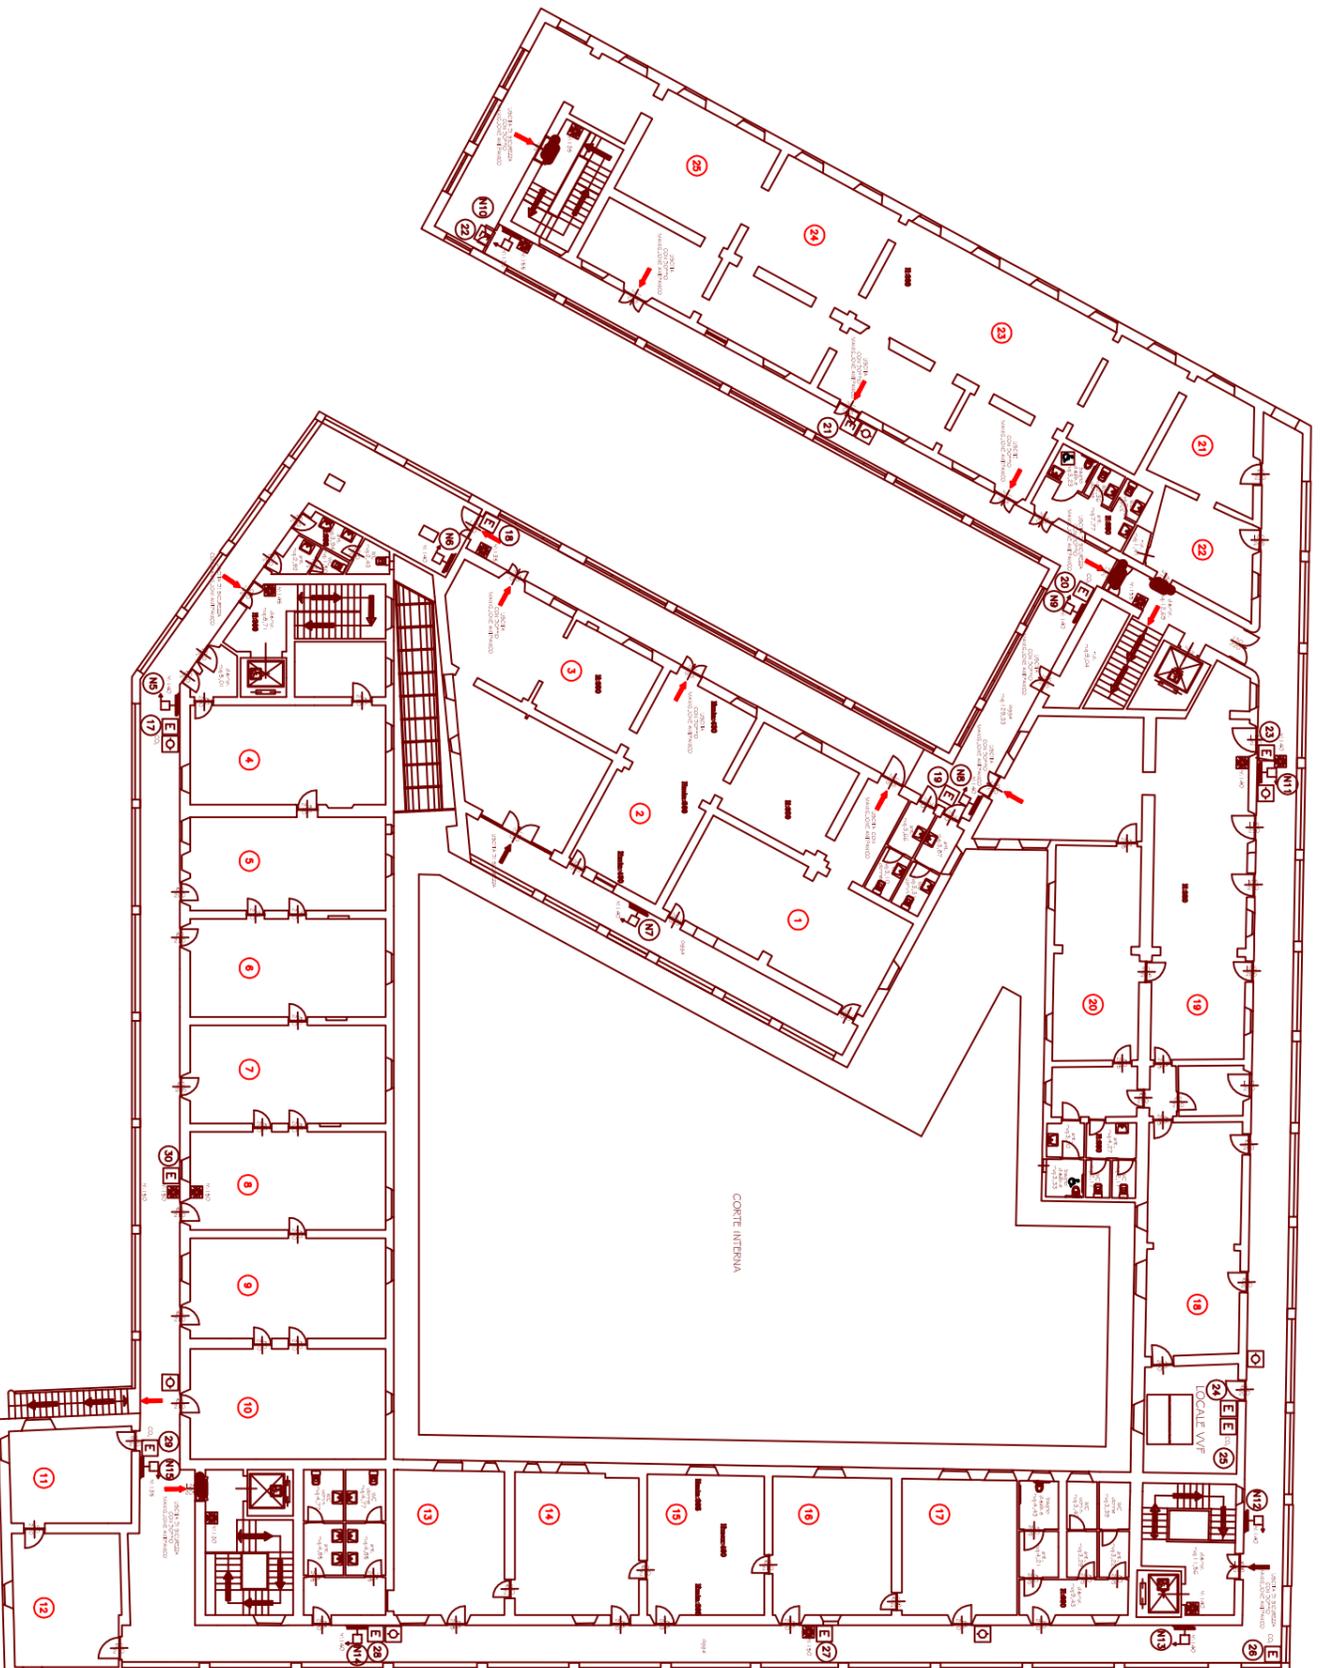
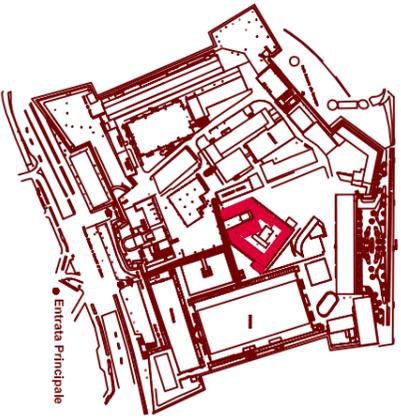


LEGENDA	
	VIA DI ESODO ORIZZONTALE
	VIA DI ESODO VERSO IL BASSO
	PULSANTE DI SGANCIO
	PULSANTE ALLARME ANTINCENDIO
	ALLARME ANTINCENDIO
	ESTINTORE
	N = NASFO UNI 20 TIPOLOGIE: m 20
	I = IDRANTE UNI 45 TIPOLOGIE: m 20




PALAZZINA LORENENSE_PIANO TERRA


FORTEZZA DA BASSO

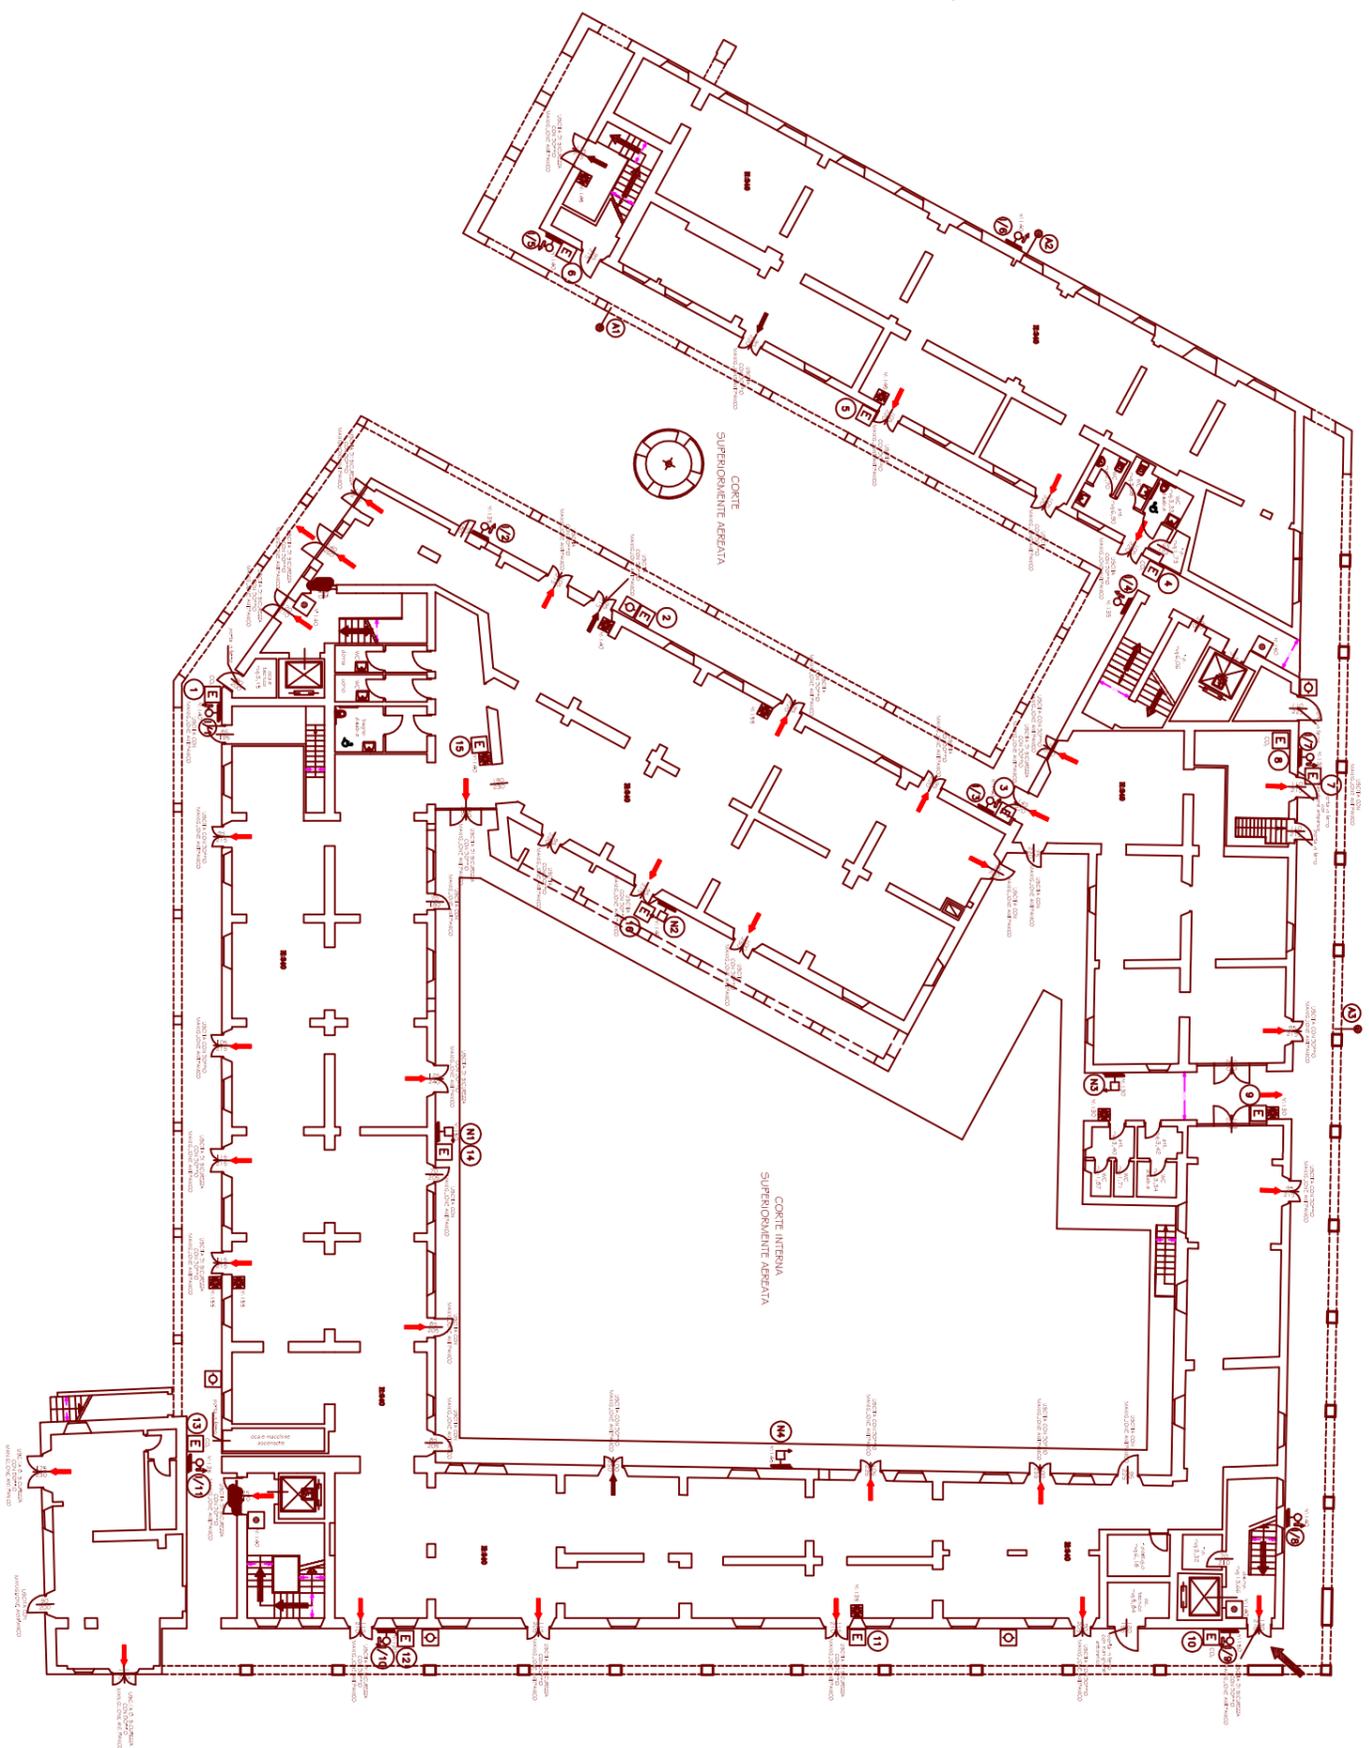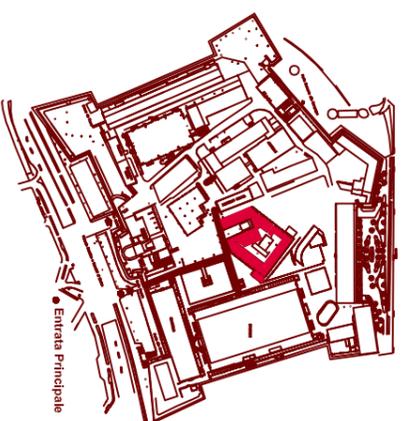

LEGENDA	
	VIA DI ESODO ORIZZONTALE
	VIA DI ESODO VERTICALE
	PULSANTE DI SGANCIO
	PULSANTE ALLARME ANTINCENDIO
	ALLARME ANTINCENDIO
	ESTINTORE
	N = NASFO UNI 20 TUBAZIONE m 20
	I = IDRANTE UNI 45 TUBAZIONE m 20
	A = ATTACCO AUTOPORPA UNI 70 (DN 70)

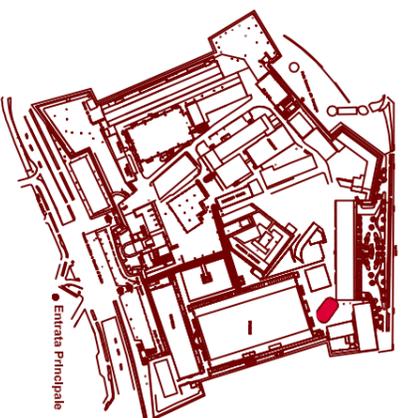

FORTEZZA DA BASSO

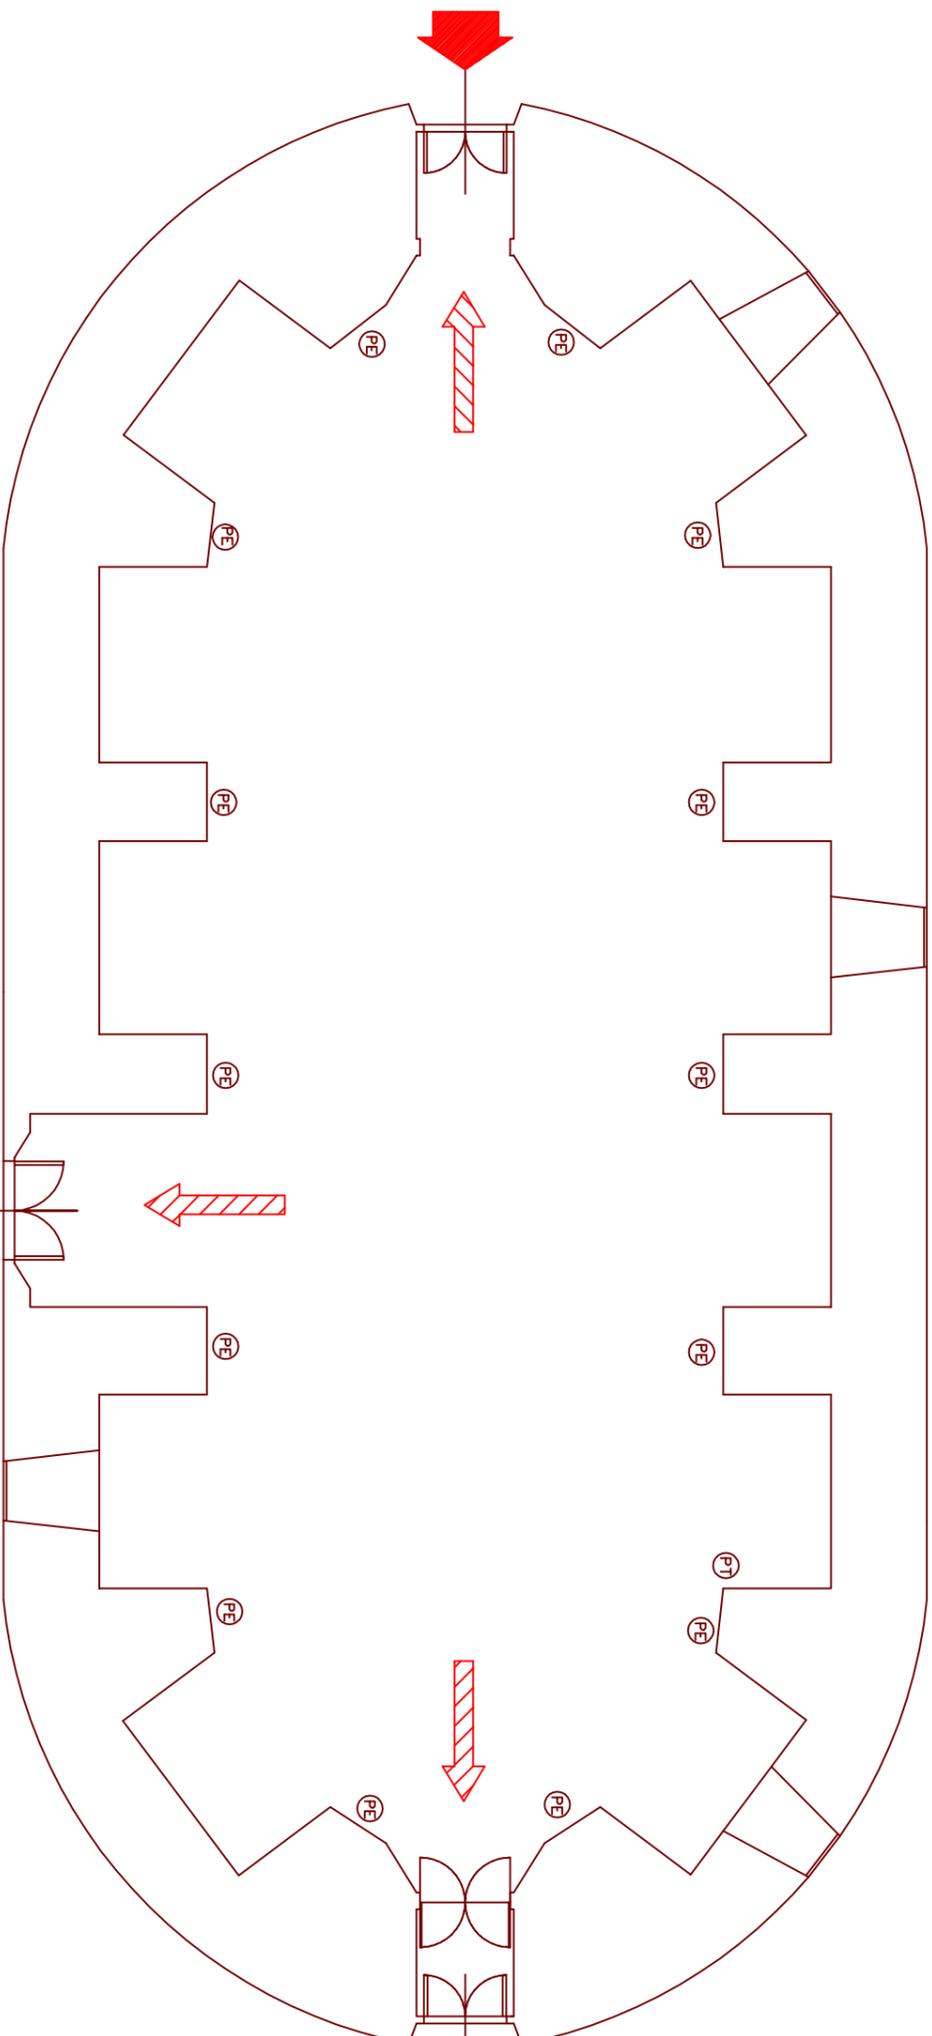

POLVERIERA


PIAZZALE NORD-OVEST



LEGENDA	
	VIA DI LISBONO ORIZZONTALE
	PRESE ELETTRICHE




RONDINO

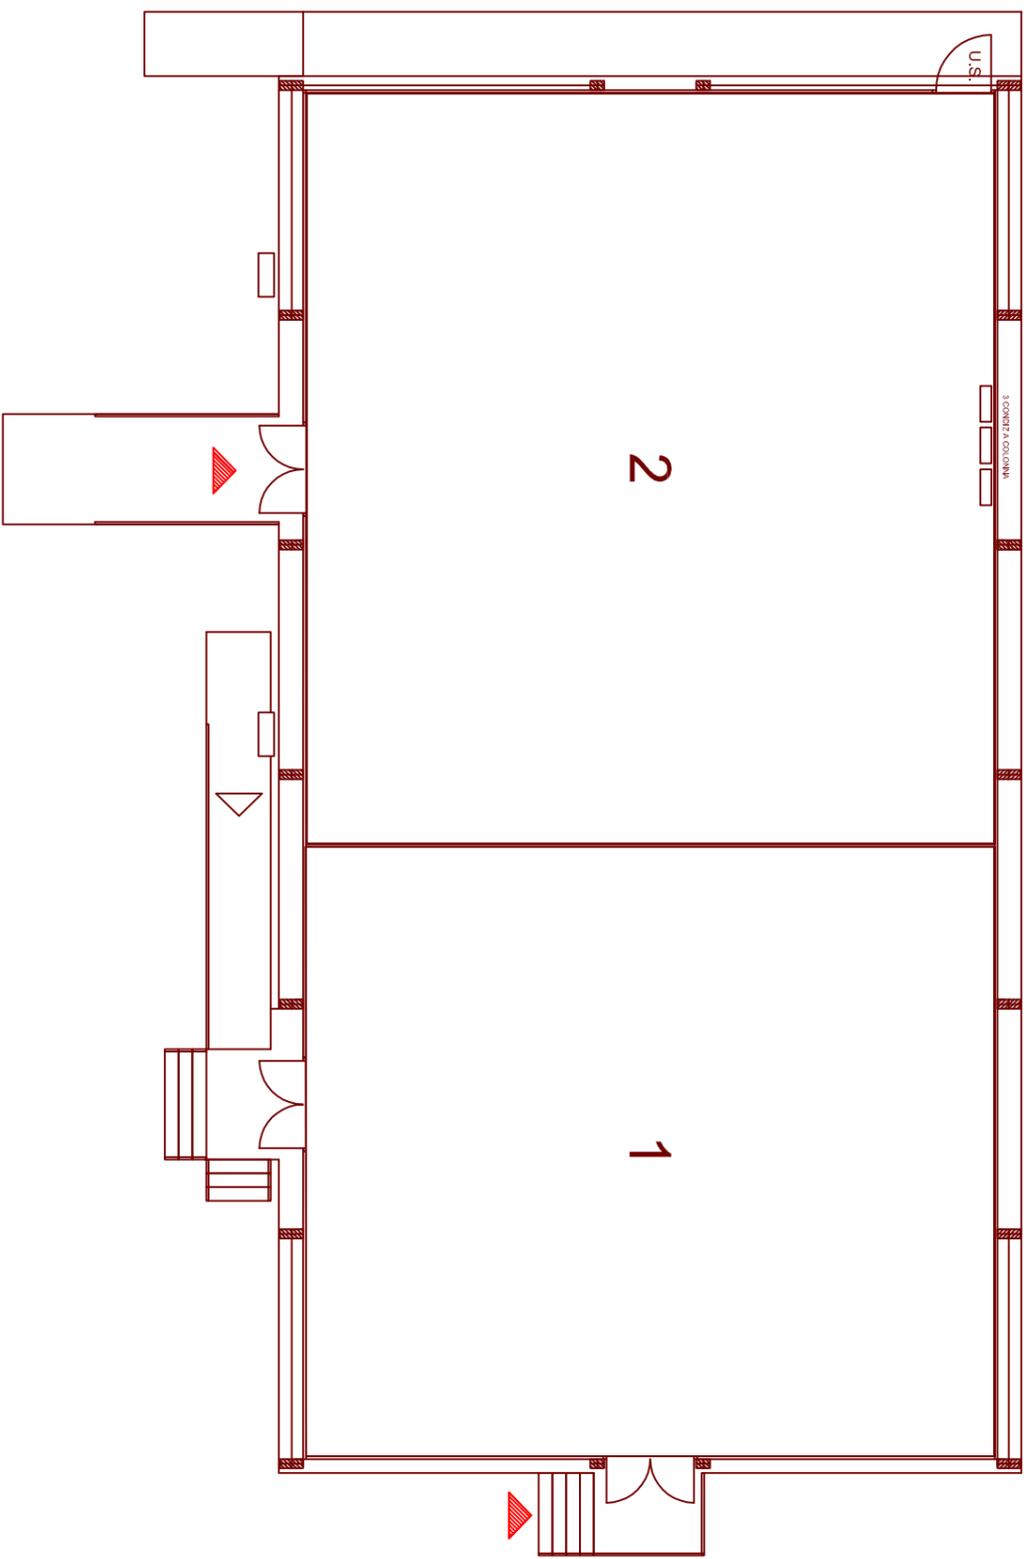

FORTEZZA DA BASSO

ENTRATA LATO PIAZZALE RONDA

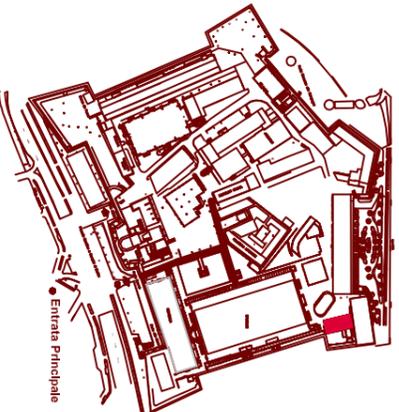


LEGENDA	
	VIA DI ESODO SEZIONATE
	PULSANTE DI SCAMBIO
	PULSANTE ALZARE AVANZANDO
	ESTINTORE
	C = ESTINTORE CARRELLATO
	N = NAVIGAZIONE 20 TUBAZIONE m. 20
	I = ISPANTONE 45 TUBAZIONE m. 20
	A = ATTACCO AUTOPOMPA LINEE 70 (DNV 70)




CLIENTE
EVENTO
DATA

SALA DELLA RONDA

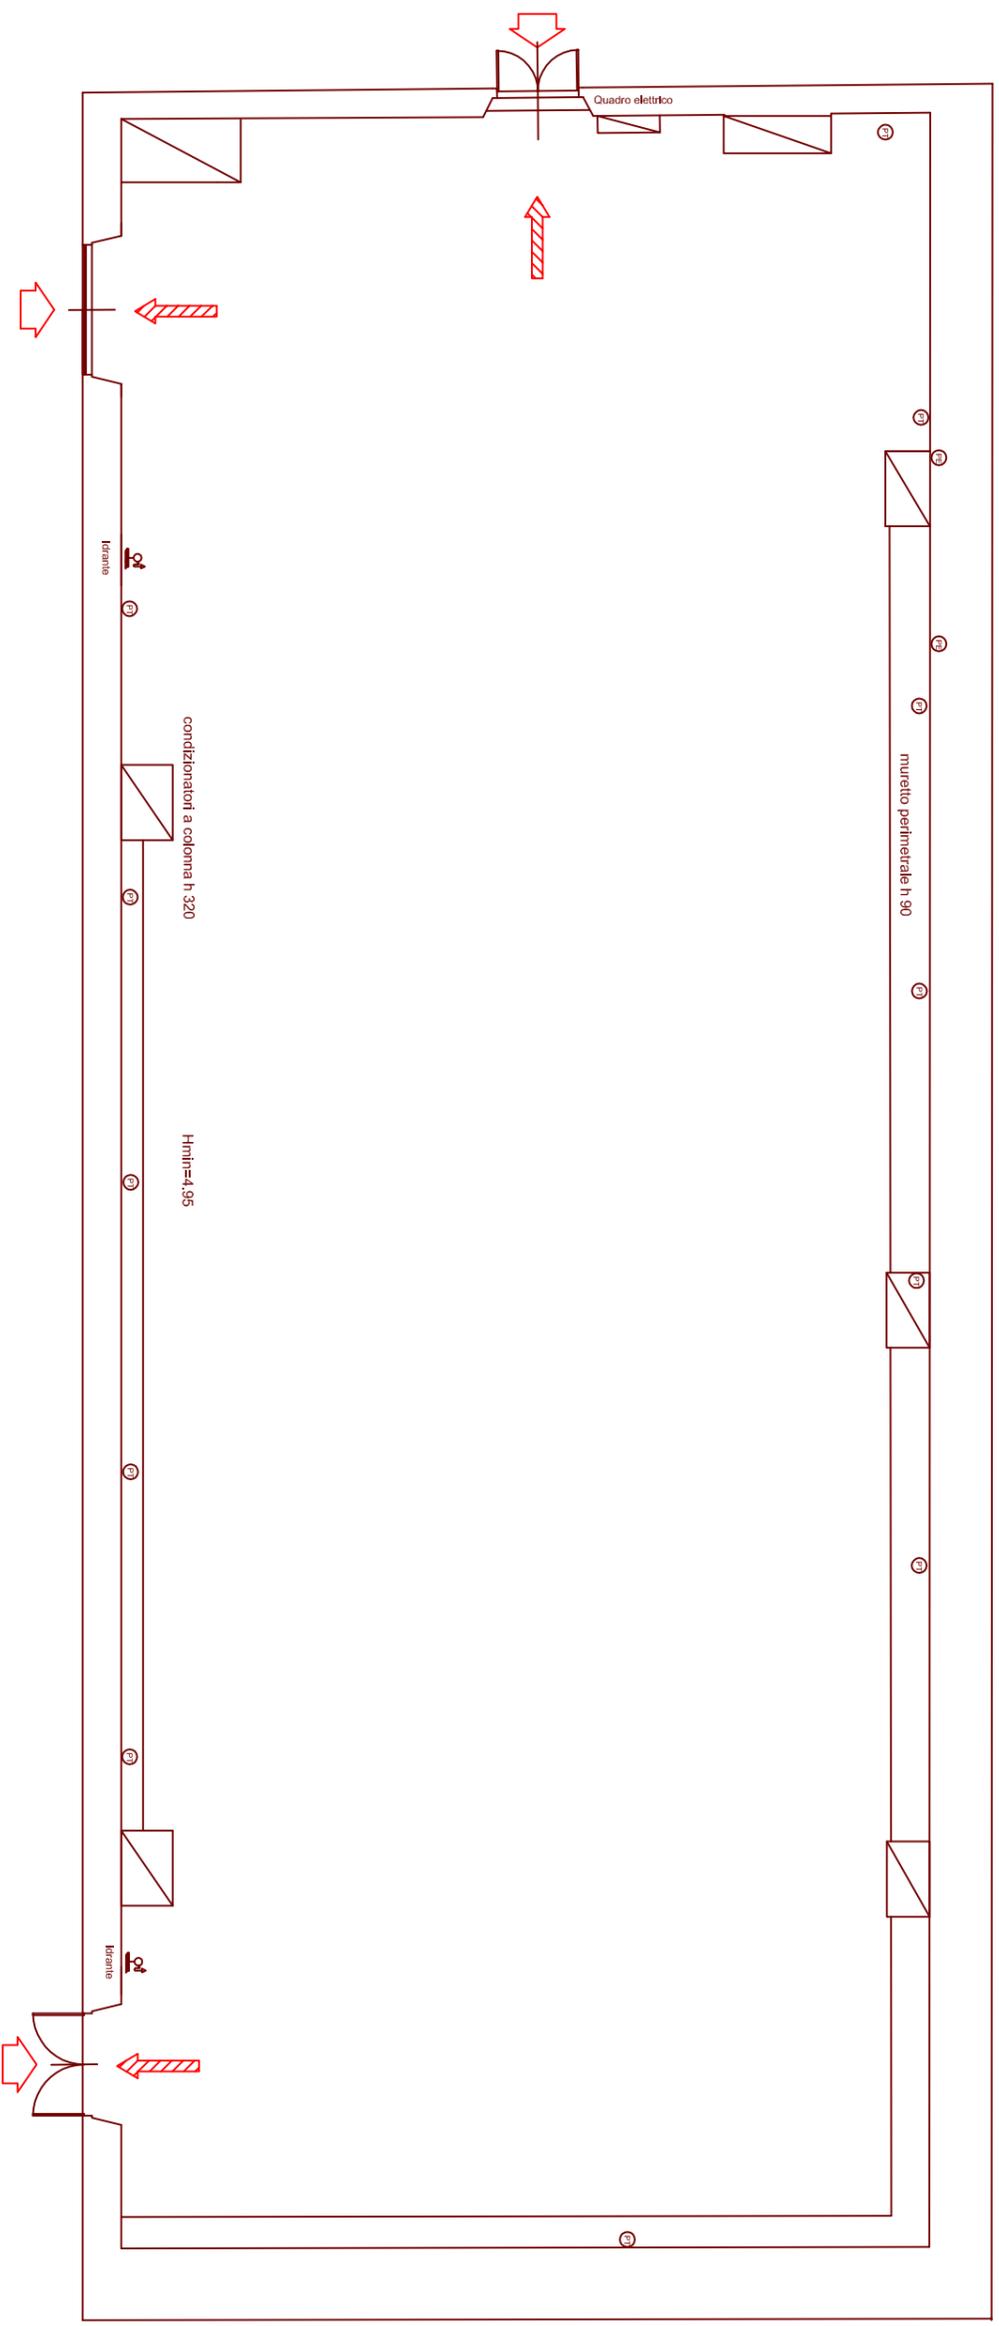


FORTEZZA DA BASSO

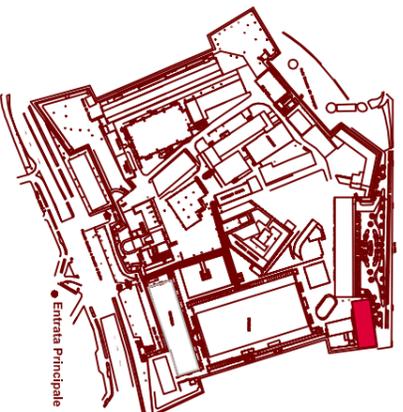

LEGENDA	
	INGRESSO
	VIA DI ESCOPO ORIZZONTALE
	PRESE ELETTRICHE
	PRESE TELEFONICHE
	IDRANTE




TEATRO LORENENSE

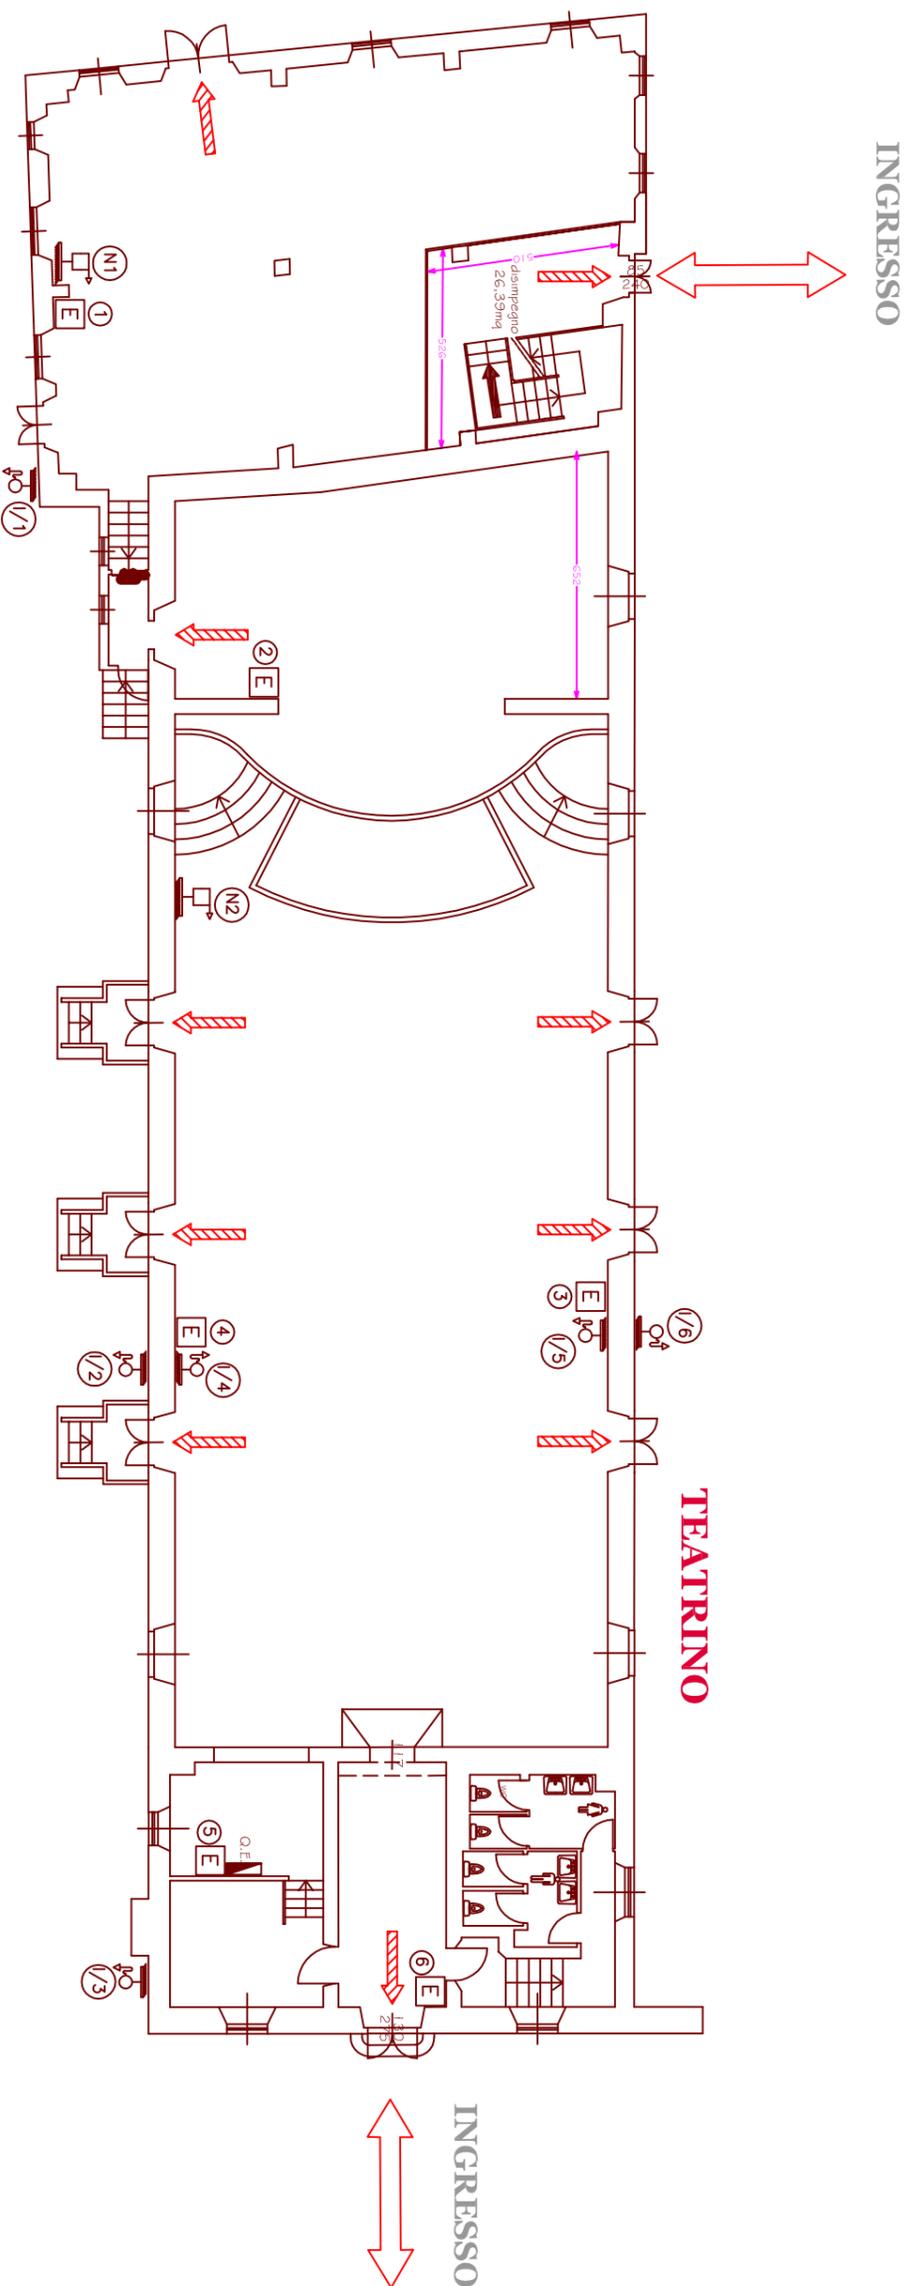

QUINTE TEATRINO

FORTEZZA DA BASSO

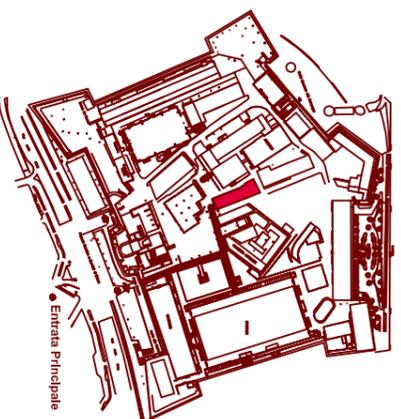

LEGENDA	
	VIA DI ESODO ORIZZONTALE
	VIA DI ESODO VERSO IL BASSO
	ESITINTORE
	N = NASFO UNI 20 TIRAZIONE mt 20
	I = IDRANTE UNI 45 TIRAZIONE mt 20