


CLIENTE
EVENTO
DATA

PLANIMETRIA GENERALE

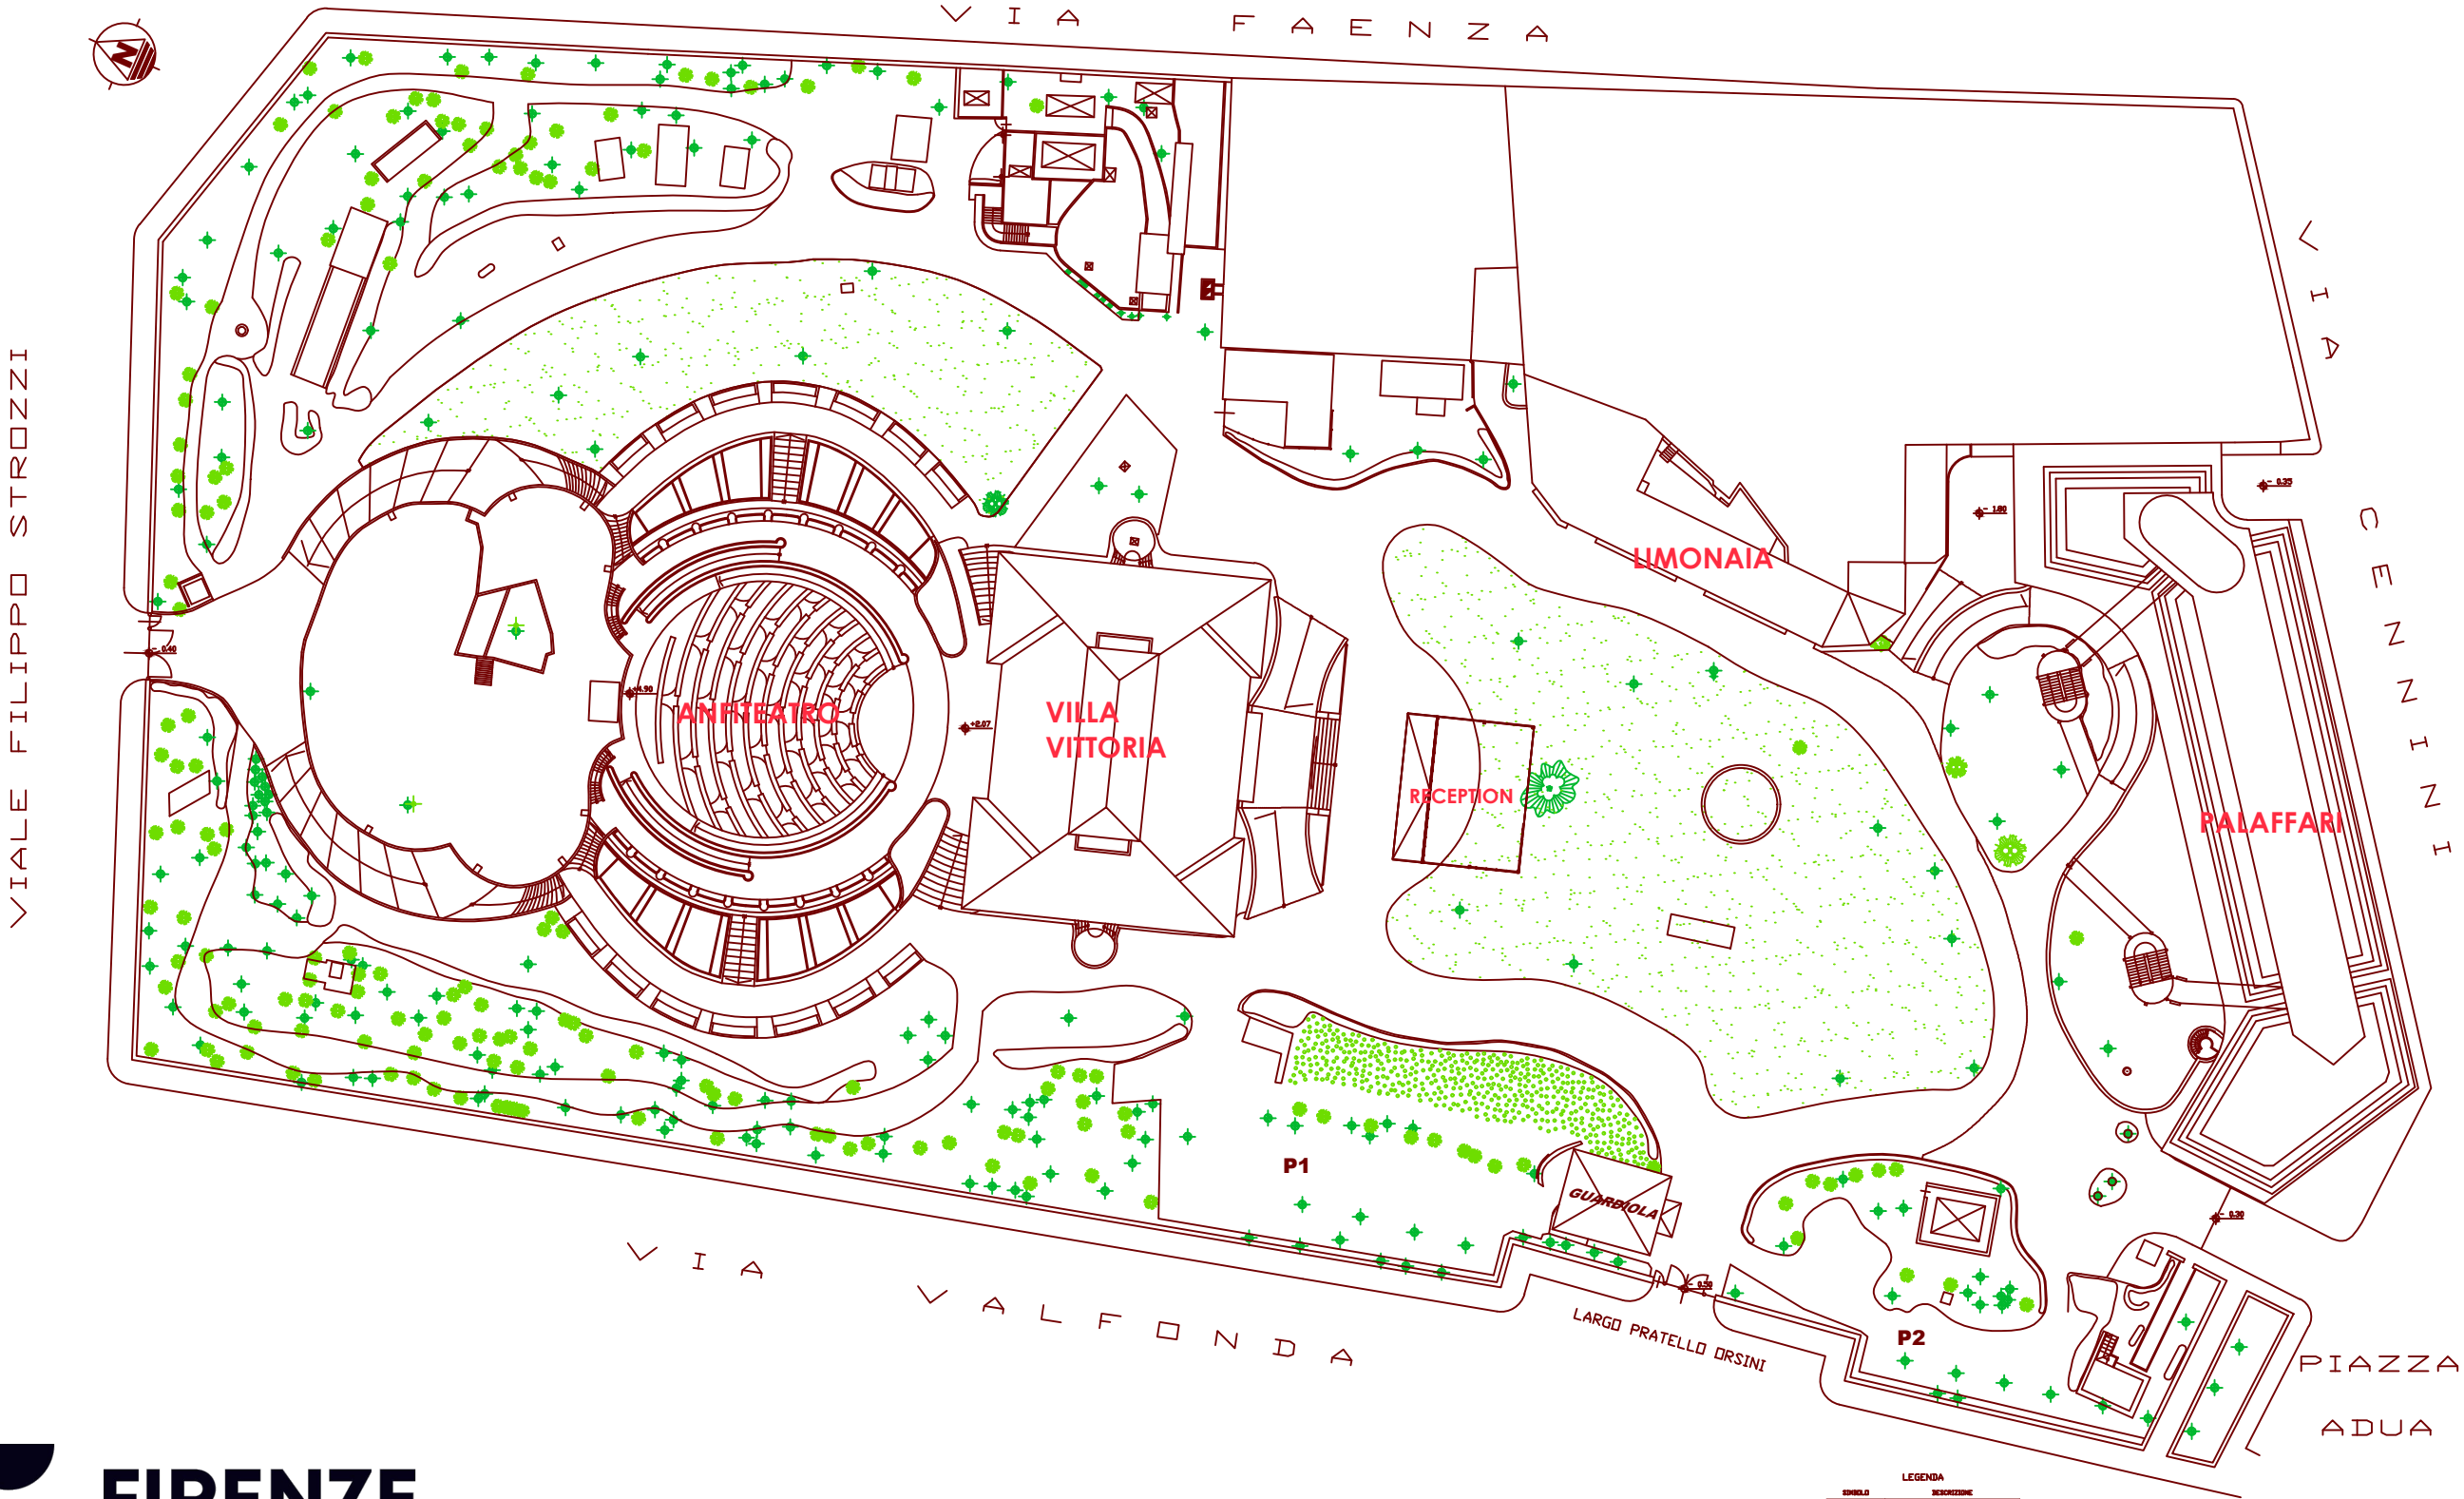


FIRENZE
FIERA

LEGENDA	
Simbolo	Descrizione
	Stallazione servizi di servizio
	Stallazione elio
	Stallazione
	Albero e cespuglio
	Zona di parcheggio a numero contrattato
	Zona di parcheggio esiti
	Percorso pedonale o/o carrabile
	Prova



CLIENTE
EVENTO
DATA


PALAZZO DEI CONGRESSI VILLA VITTORIA PIANO TERRA

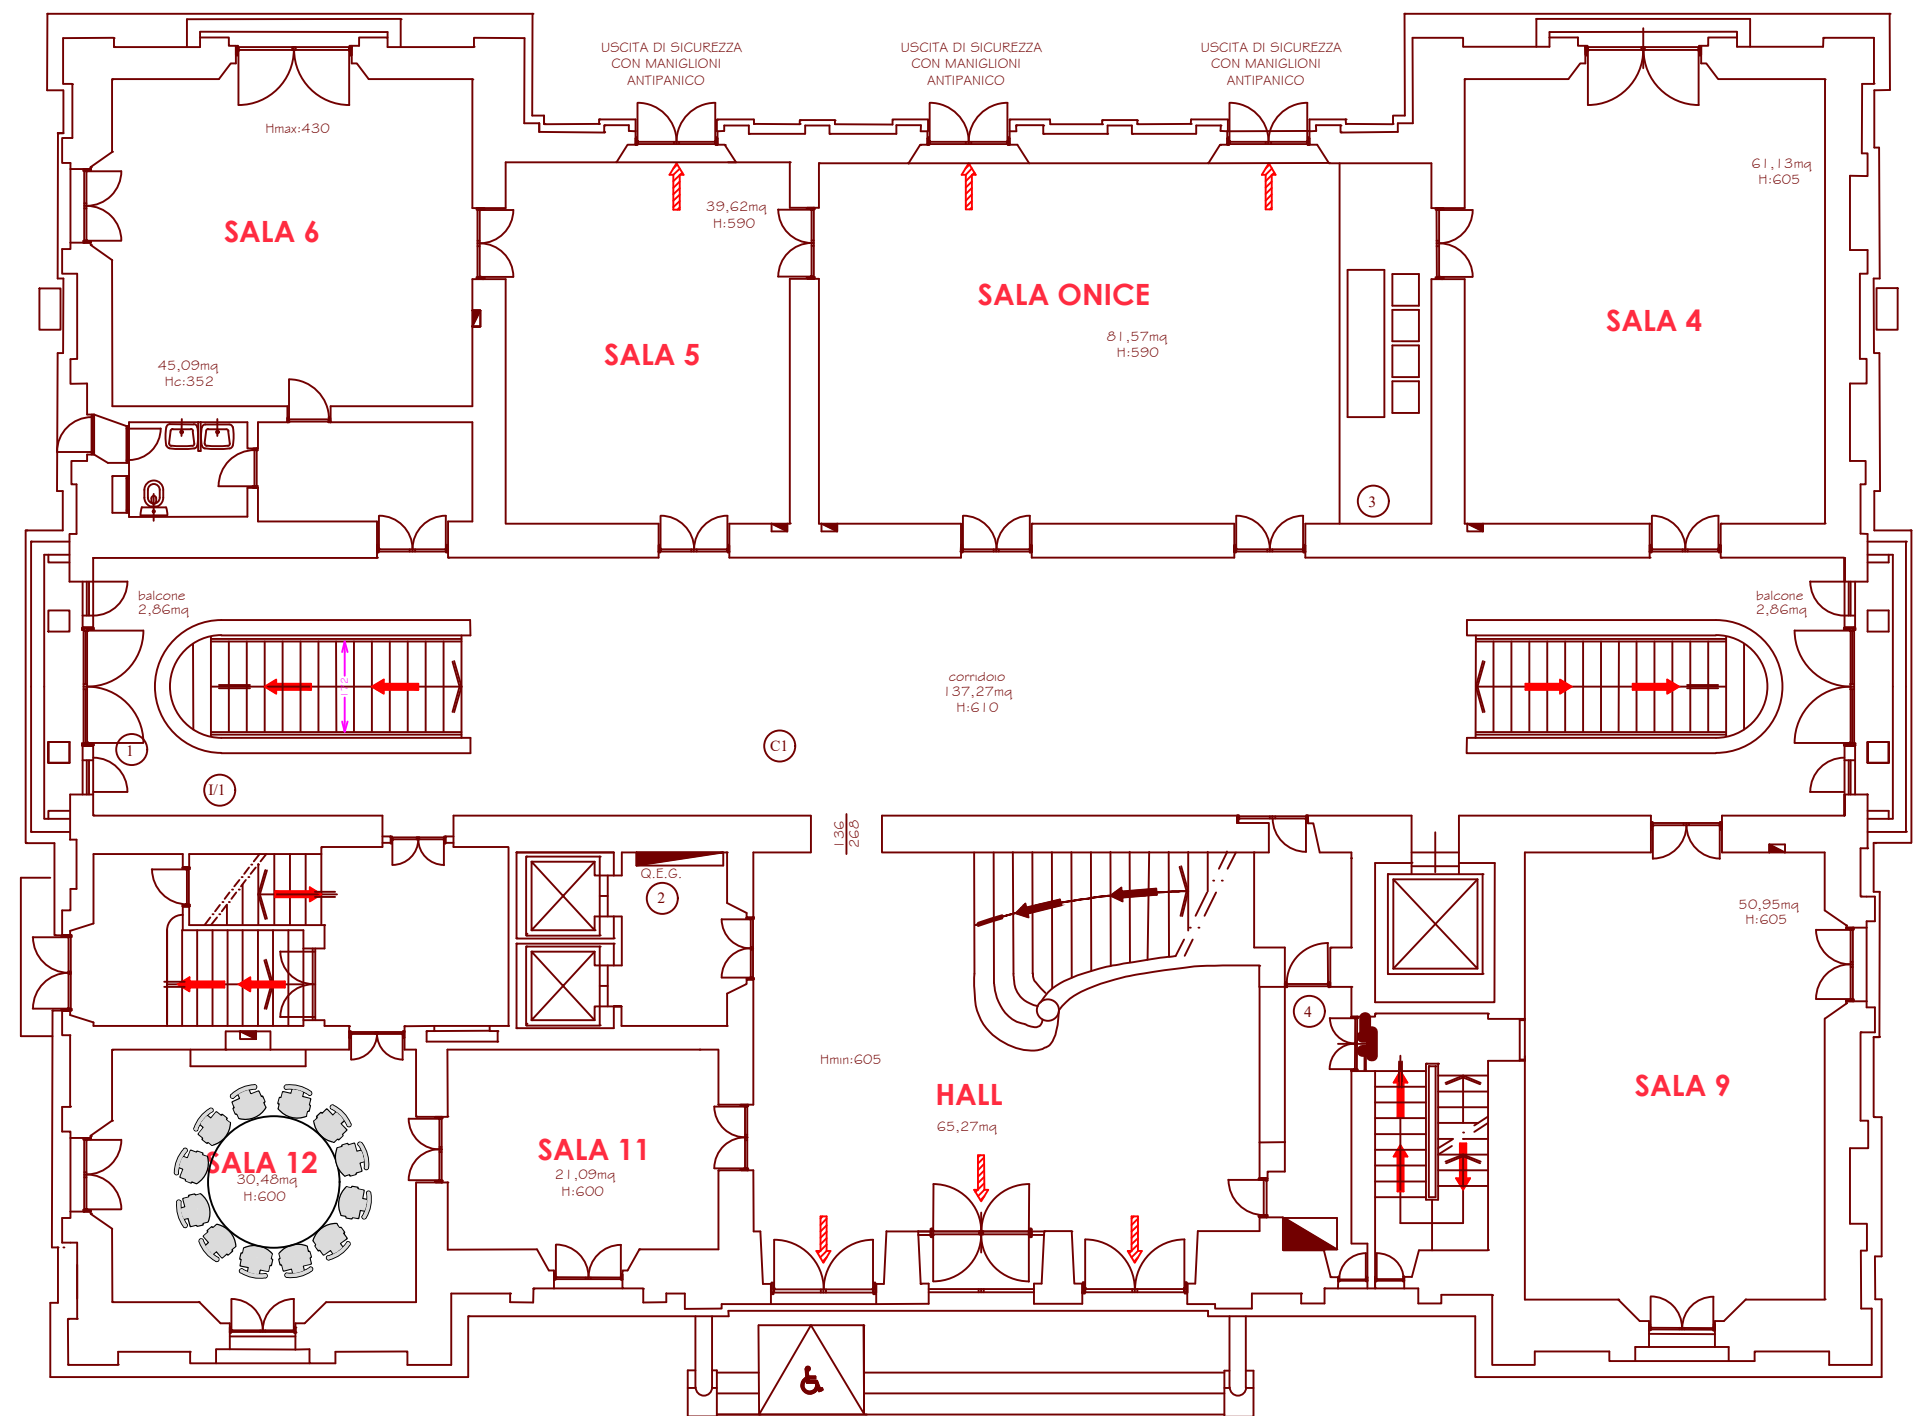

LEGENDA	
	VIA DI ESODO ORIZZONTALE
	VIA DI ESODO VERSO IL BASSO
	ESTINTORE
	C = ESTINTORE CARRELLATO
	N = NASPO UNI 20 TUBAZIONE ml 20
	I = IDRANTE UNI 45 TUBAZIONE ml 20

CLIENTE
EVENTO
DATA

PALAZZO DEI CONGRESSI VILLA VITTORIA - FIRST FLOOR

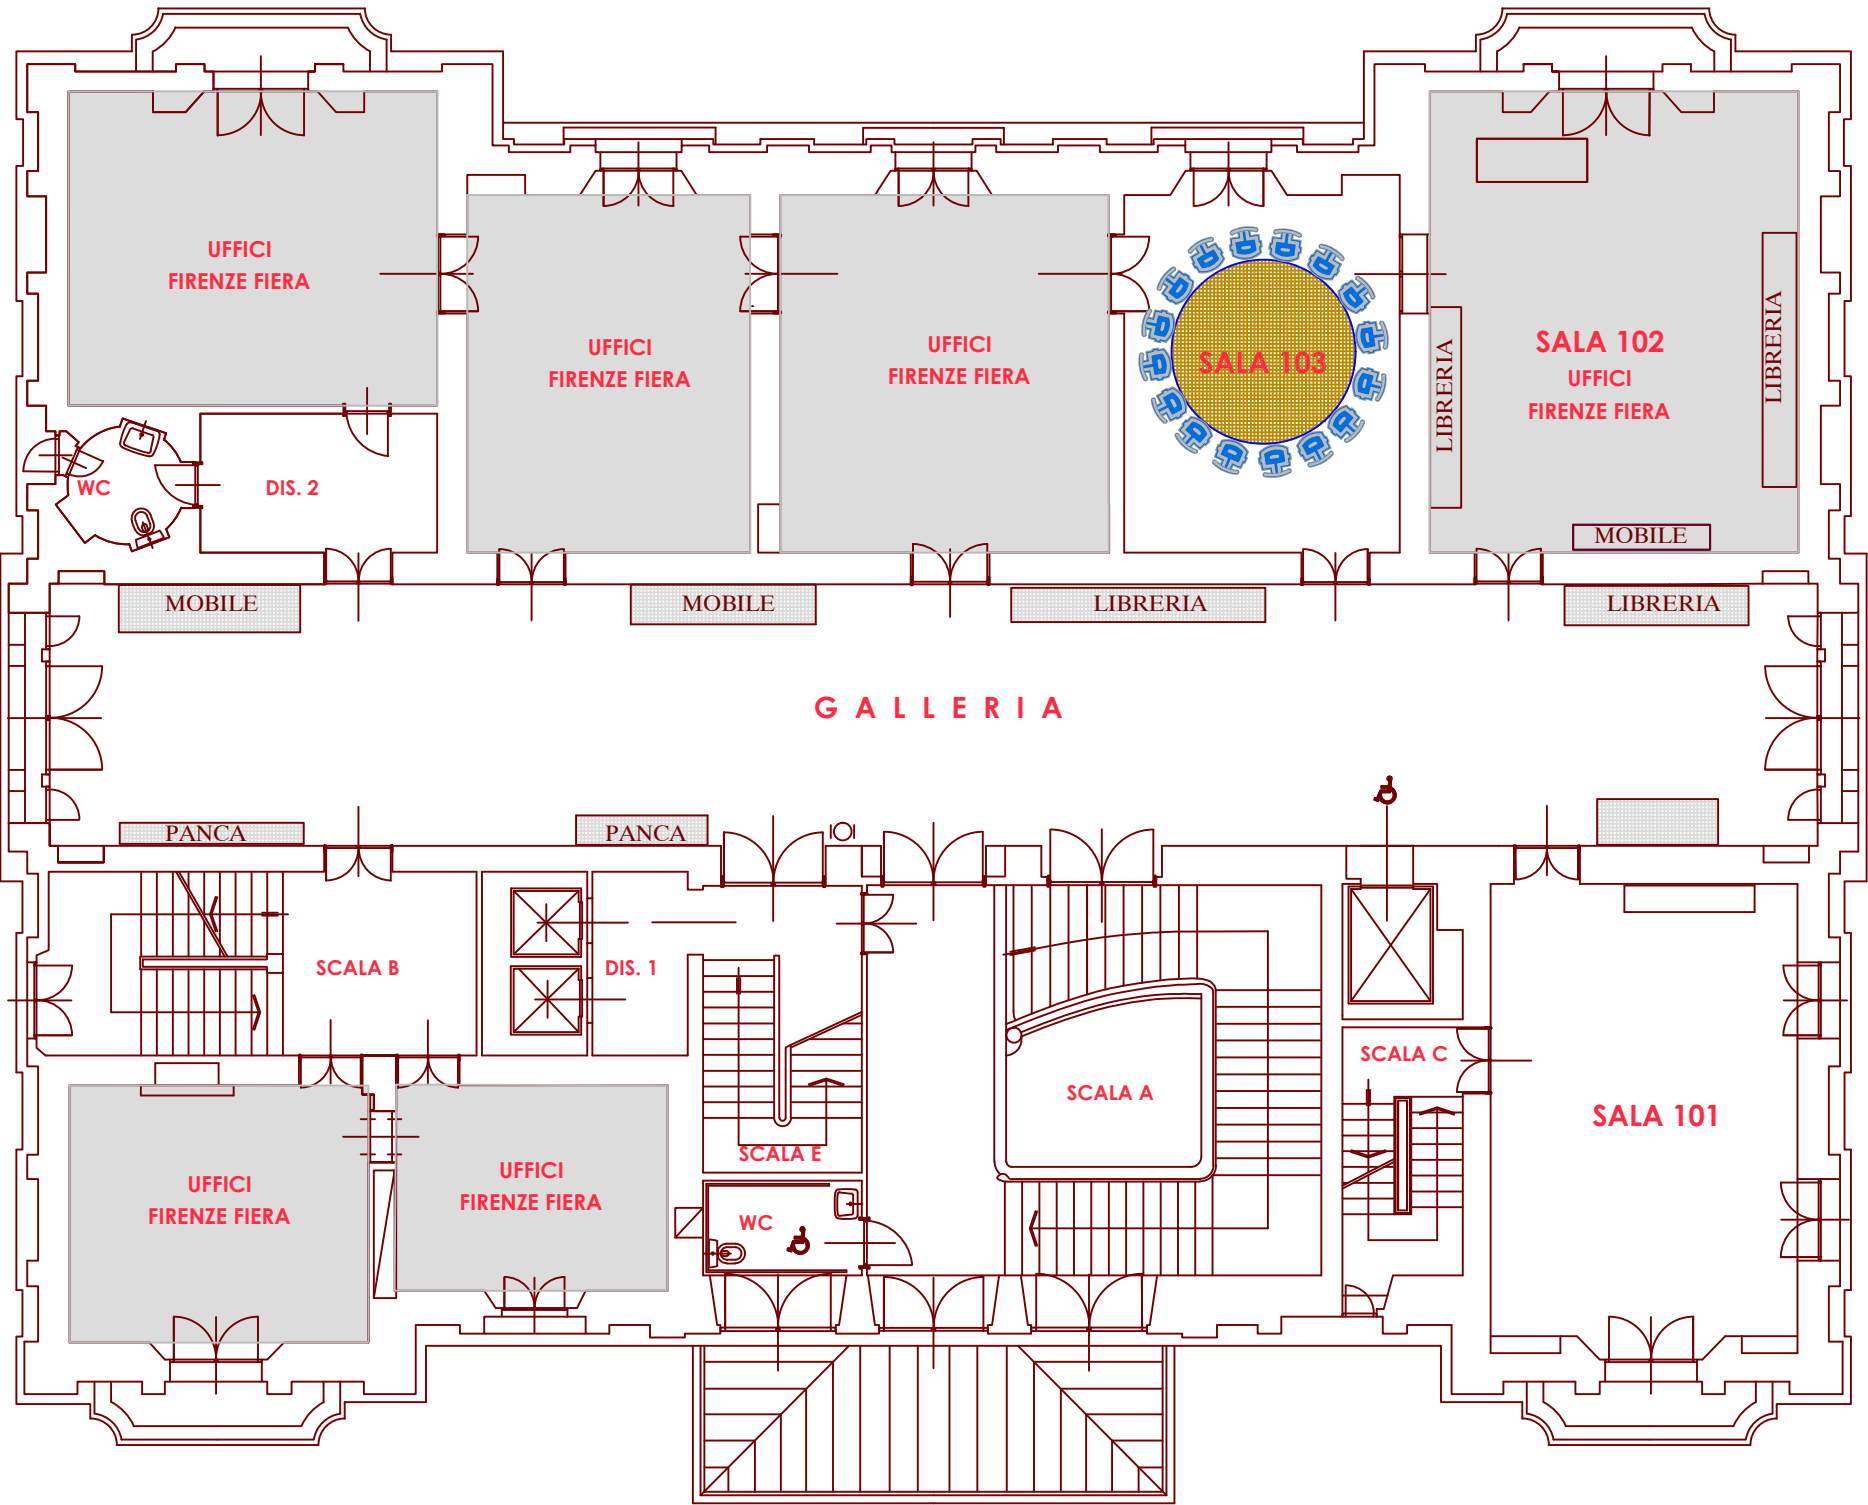


LEGENDA	
	VIA DI ESODO ORIZZONTALE
	VIA DI ESODO VERSO IL BASSO
	ESTINTORE
	C = ESTINTORE CARRELLATO
	N = NASPO UNI 20 TUBAZIONE ml 20
	I = IDRANTE UNI 45 TUBAZIONE ml 20



CLIENTE
EVENTO
DATA

PALAZZO DEI CONGRESSI VILLA VITTORIA PIANO SECONDO

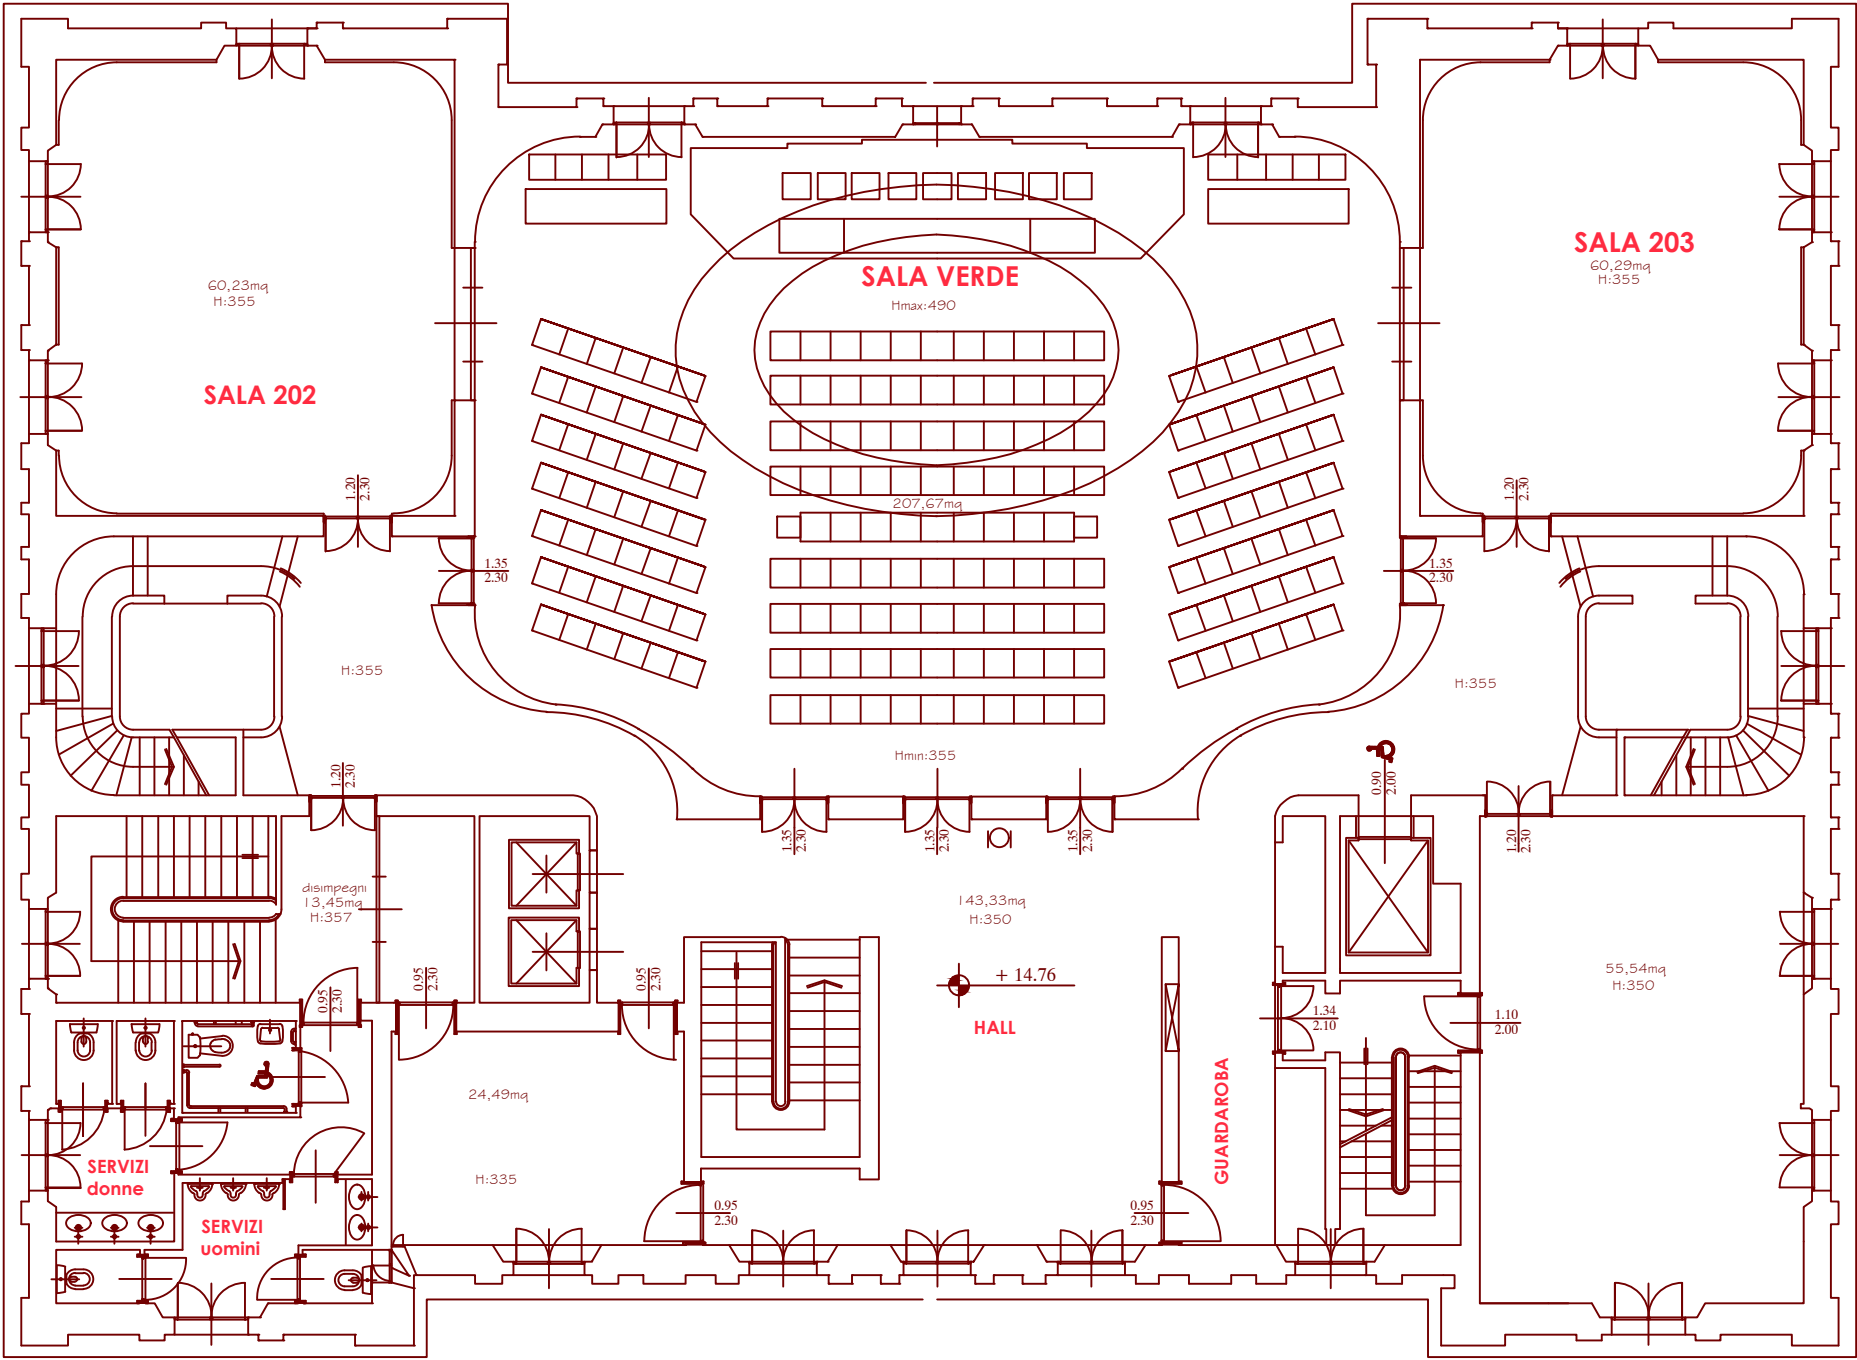


LEGENDA	
	VIA DI ESODO ORIZZONTALE
	VIA DI ESODO VERSO IL BASSO
	ESTINTORE
	C = ESTINTORE CARRELLATO
	N = NASPO UNI 20 TUBAZIONE ml 20
	I = IDRANTE UNI 45 TUBAZIONE ml 20



CLIENTE

EVENTO
DATA


PALAZZO DEI CONGRESSI VILLA VITTORIA PIANO TERZO

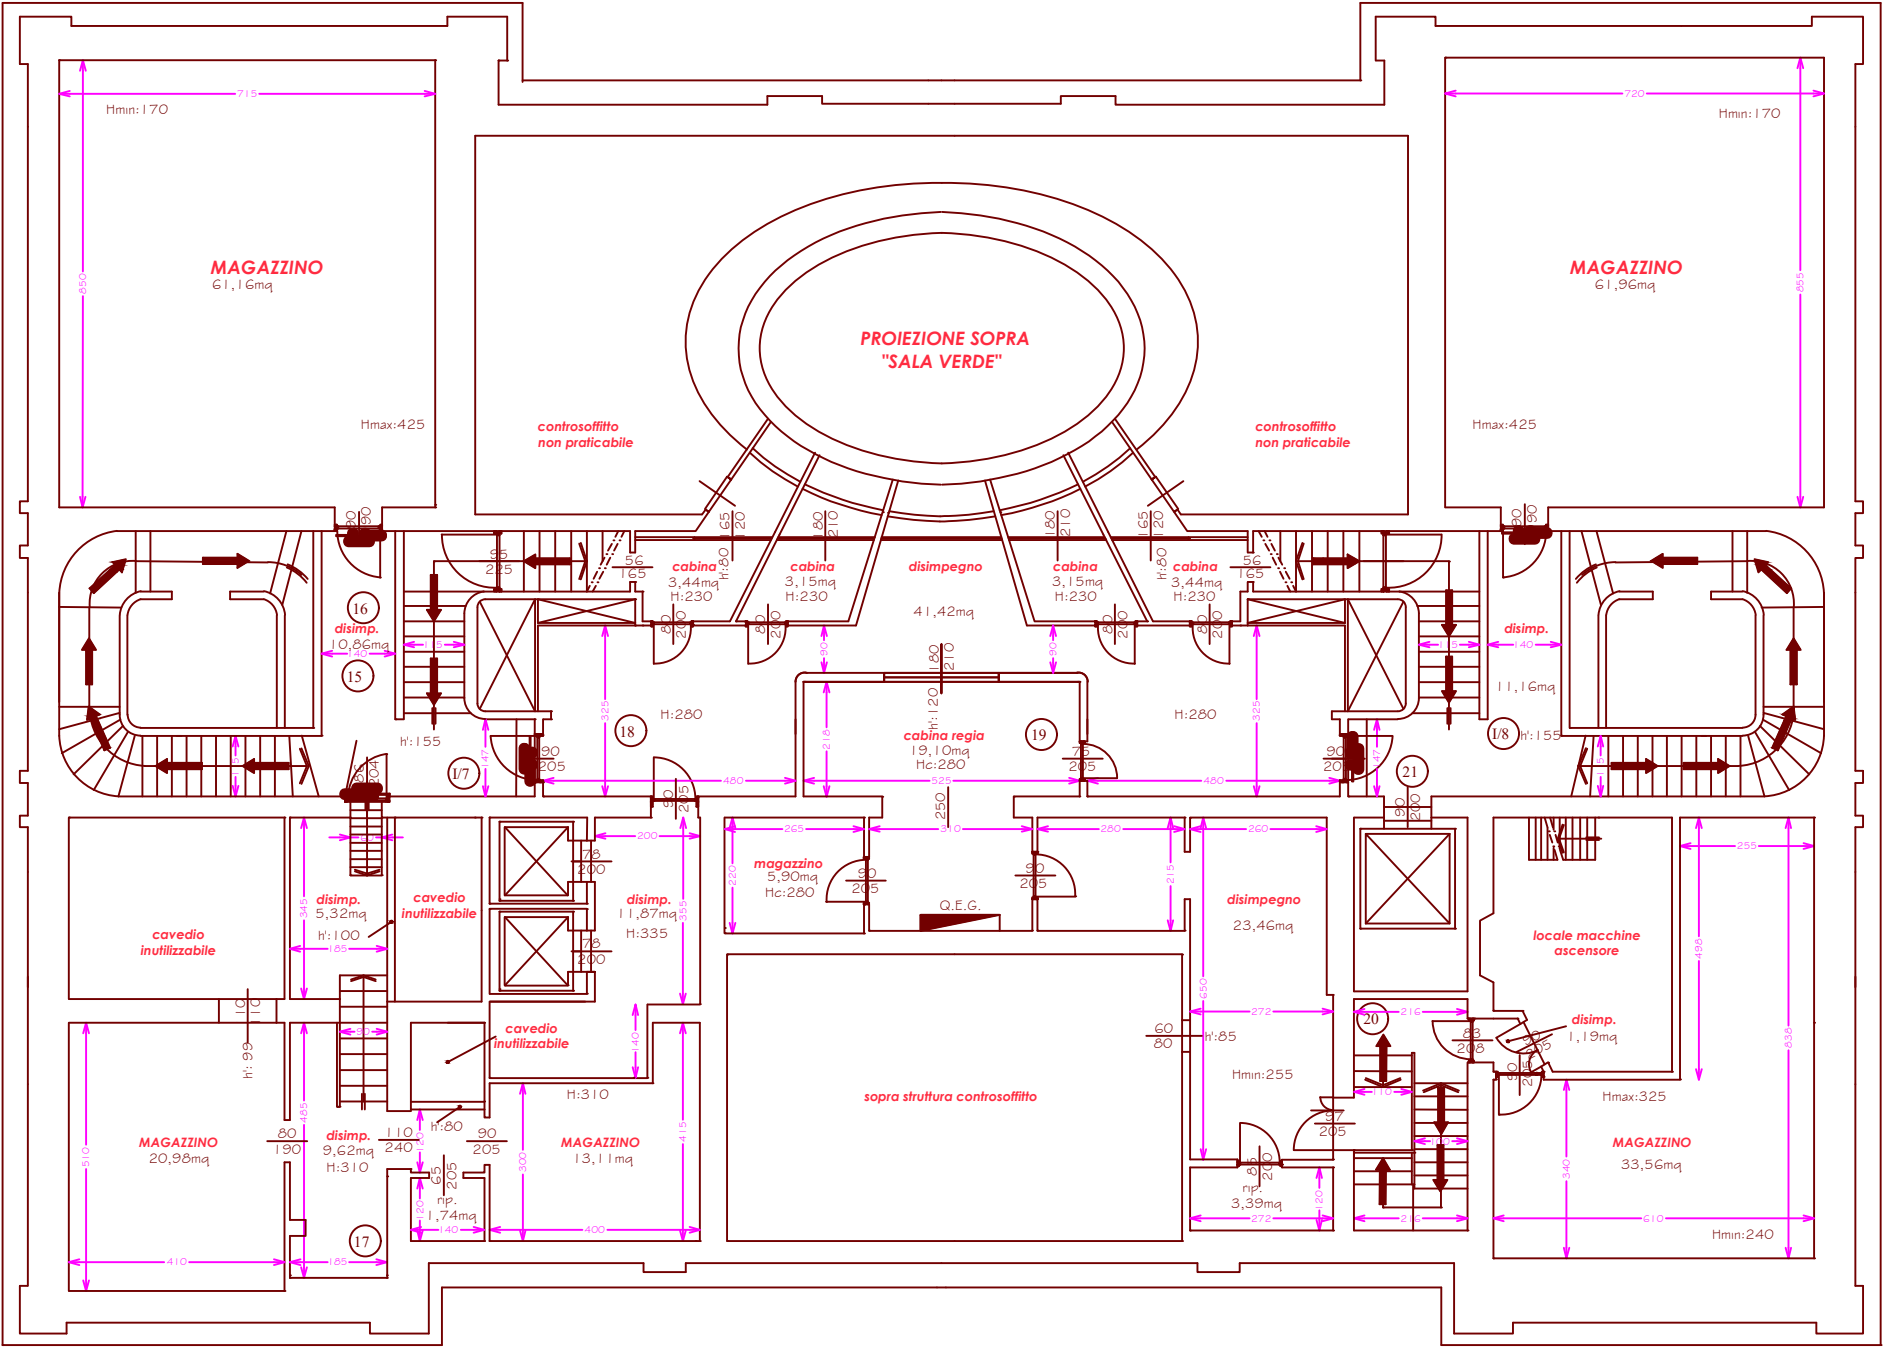

LEGENDA	
	VIA DI ESODO ORIZZONTALE
	VIA DI ESODO VERSO IL BASSO
	ESTINTORE
	C = ESTINTORE CARRELLATO
	N = NASPO UNI 20 TUBAZIONE ml 20
	I = IDRANTE UNI 45 TUBAZIONE ml 20

CLIENTE
EVENTO
DATA

PALAZZO DEI CONGRESSI VILLA VITTORIA BELVEDERE

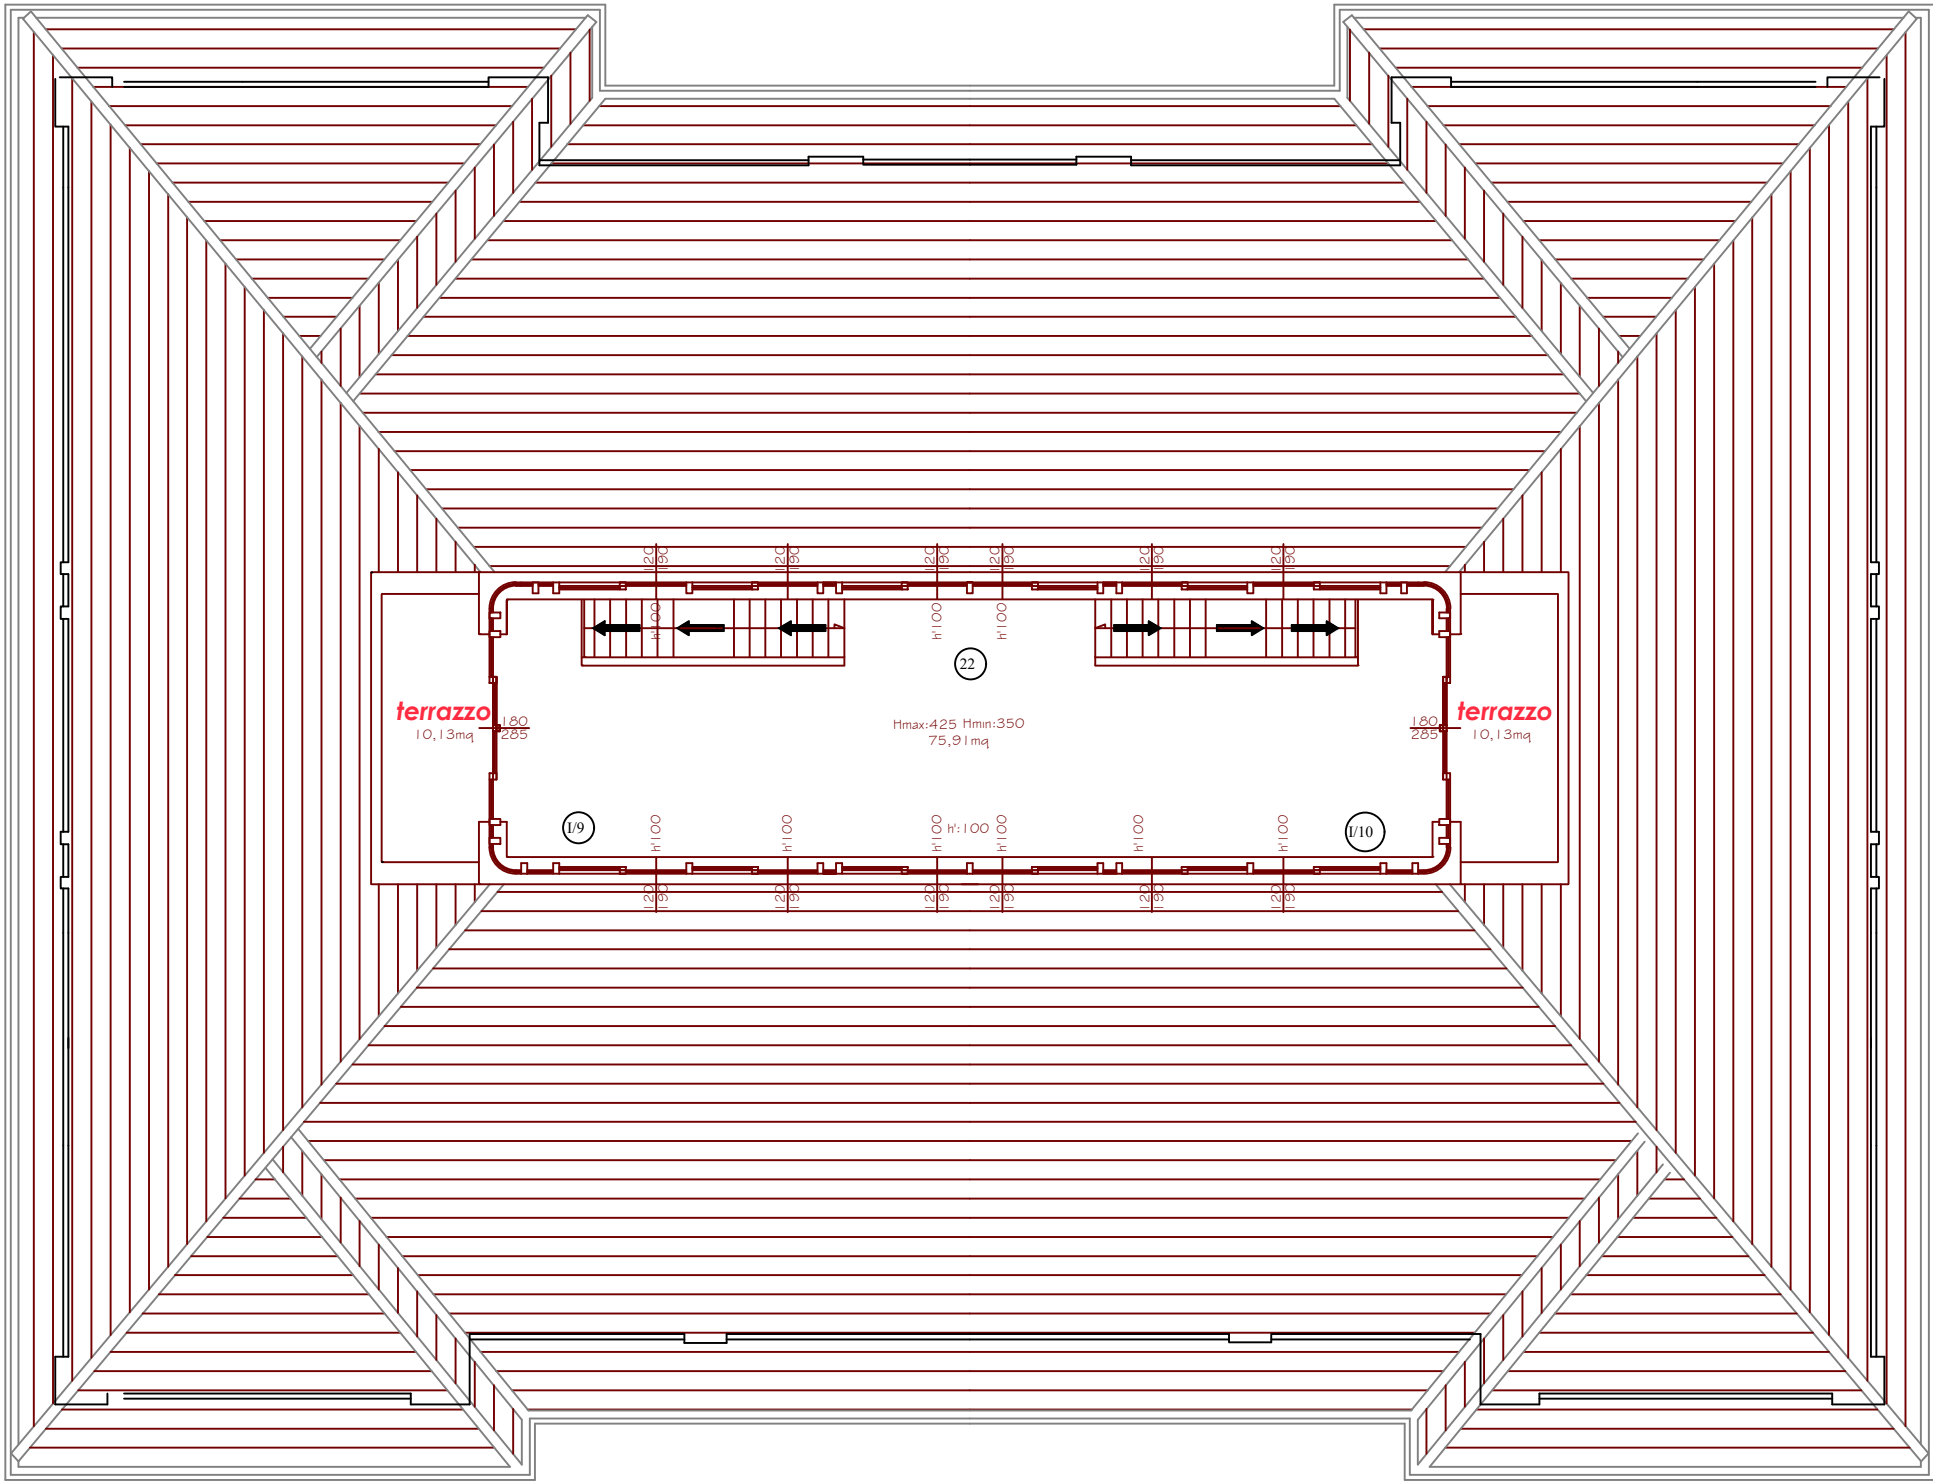

LEGENDA	
	VIA DI ESODO ORIZZONTALE
	VIA DI ESODO VERSO IL BASSO
	ESTINTORE
	C = ESTINTORE CARRELLATO
	N = NASPO UNI 20 TUBAZIONE ml 20
	I = IDRANTE UNI 45 TUBAZIONE ml 20

CLIENTE



EVENTO

DATA

PASSI PERDUTI VIA VALFONDA

PASSI PERDUTI VIA FAENZA

PALAZZO DEI CONGRESSI
PASSI PERDUTI

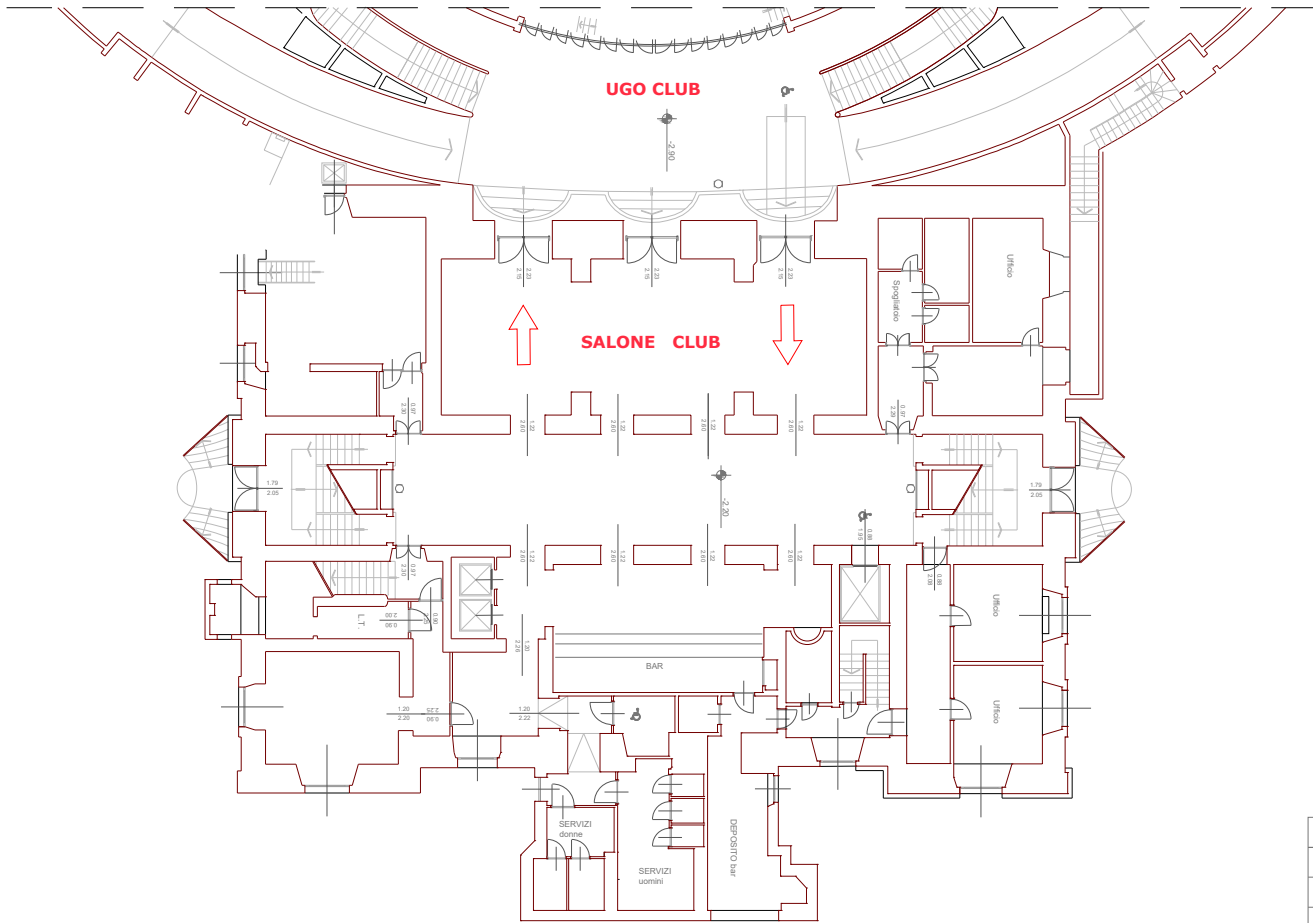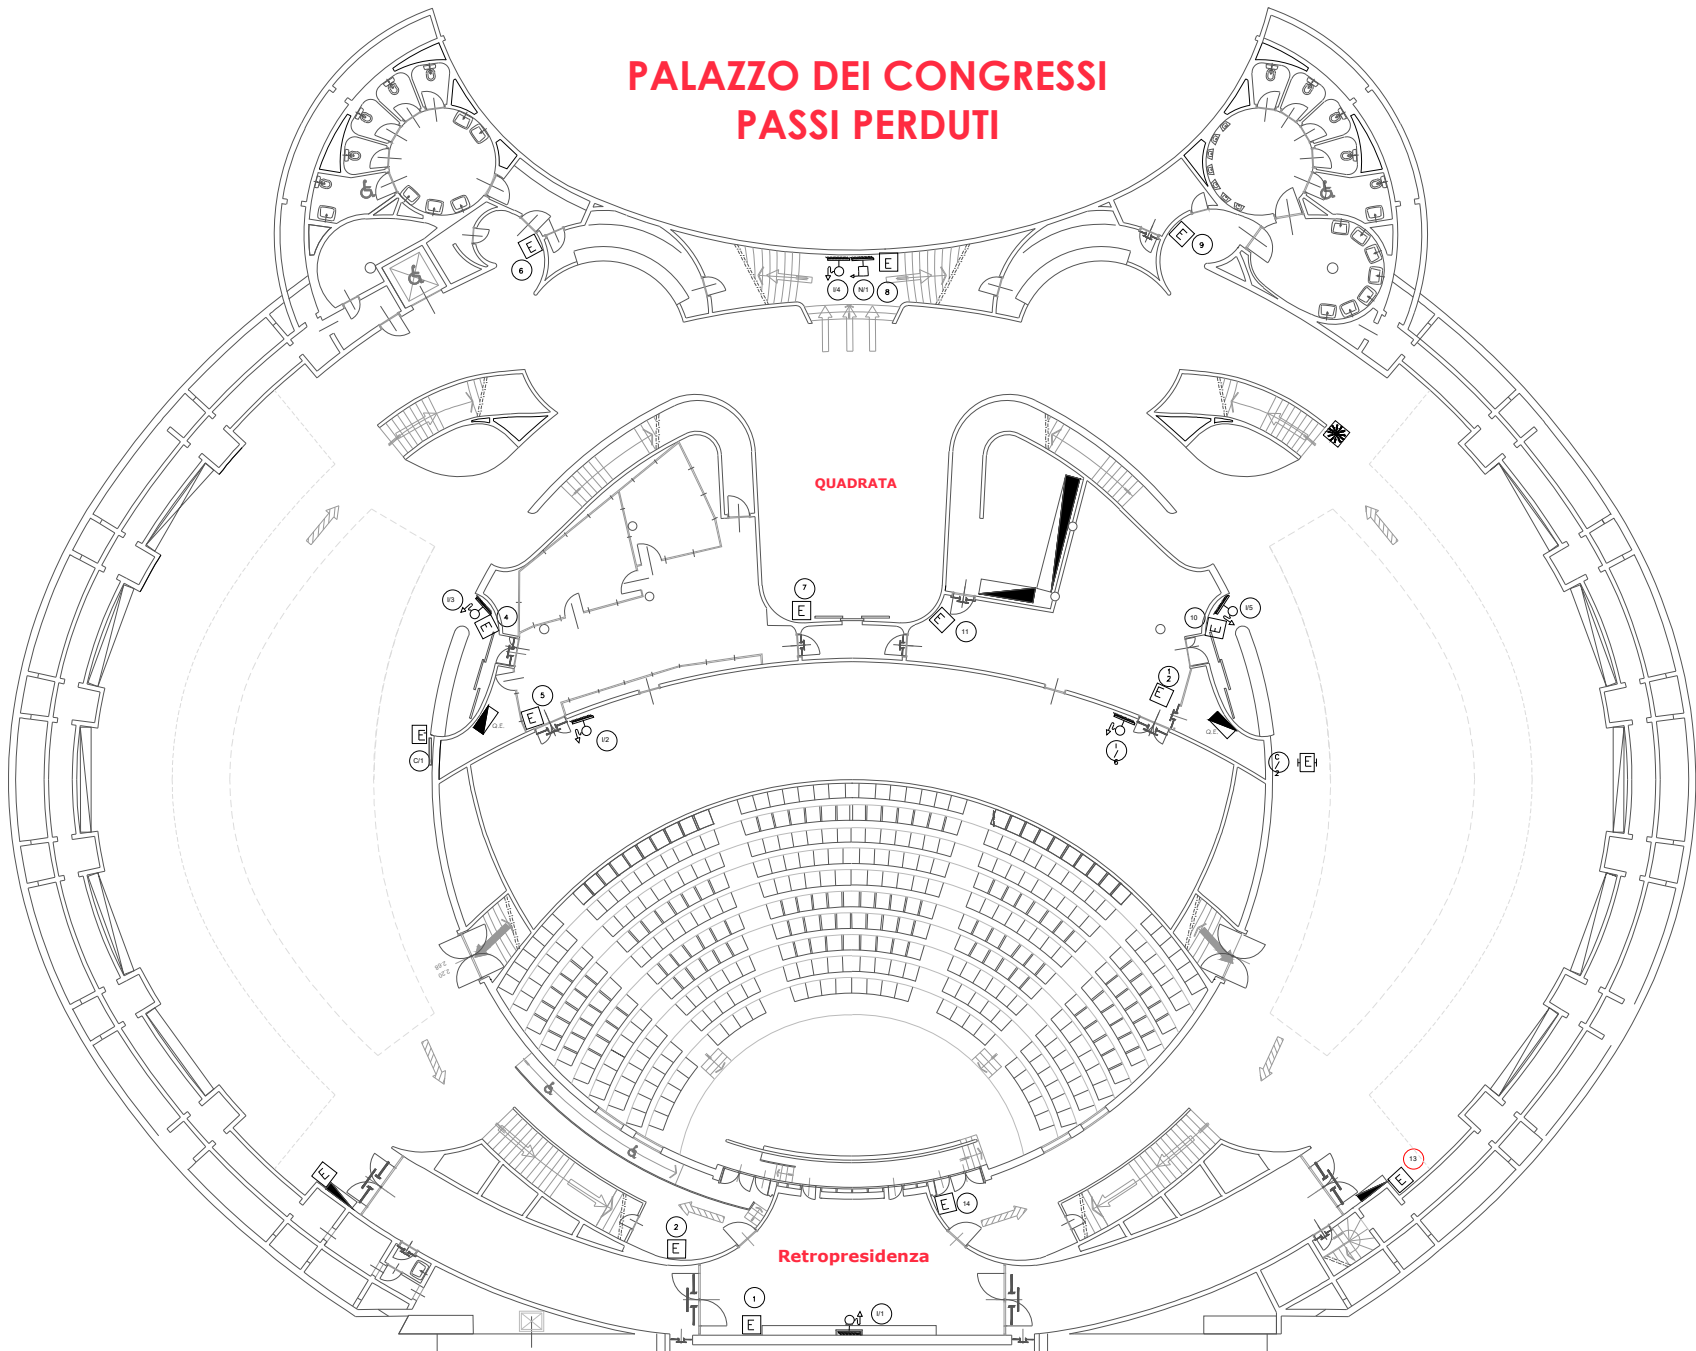

FIRENZE
FIERA


LEGENDA	
	VIA DI ESODO VERSO IL BASSO
	VIA DI ESODO VERSO L'ALTO
	VIA DI ESODO ORIZZONTALE
	ESTINTORE
	PULSANTE ALLARME ANTINCENDIO
	IDRANTE UNI 45 TUBAZIONE ml 20
	NASPO UNI 20 TUBAZIONE ml 20
	ESTINTORE CARRELLATO

CLIENTE

EVENTO

DATA

PALAZZO DEI CONGRESSI PASSI PERDUTI BALLATOIO

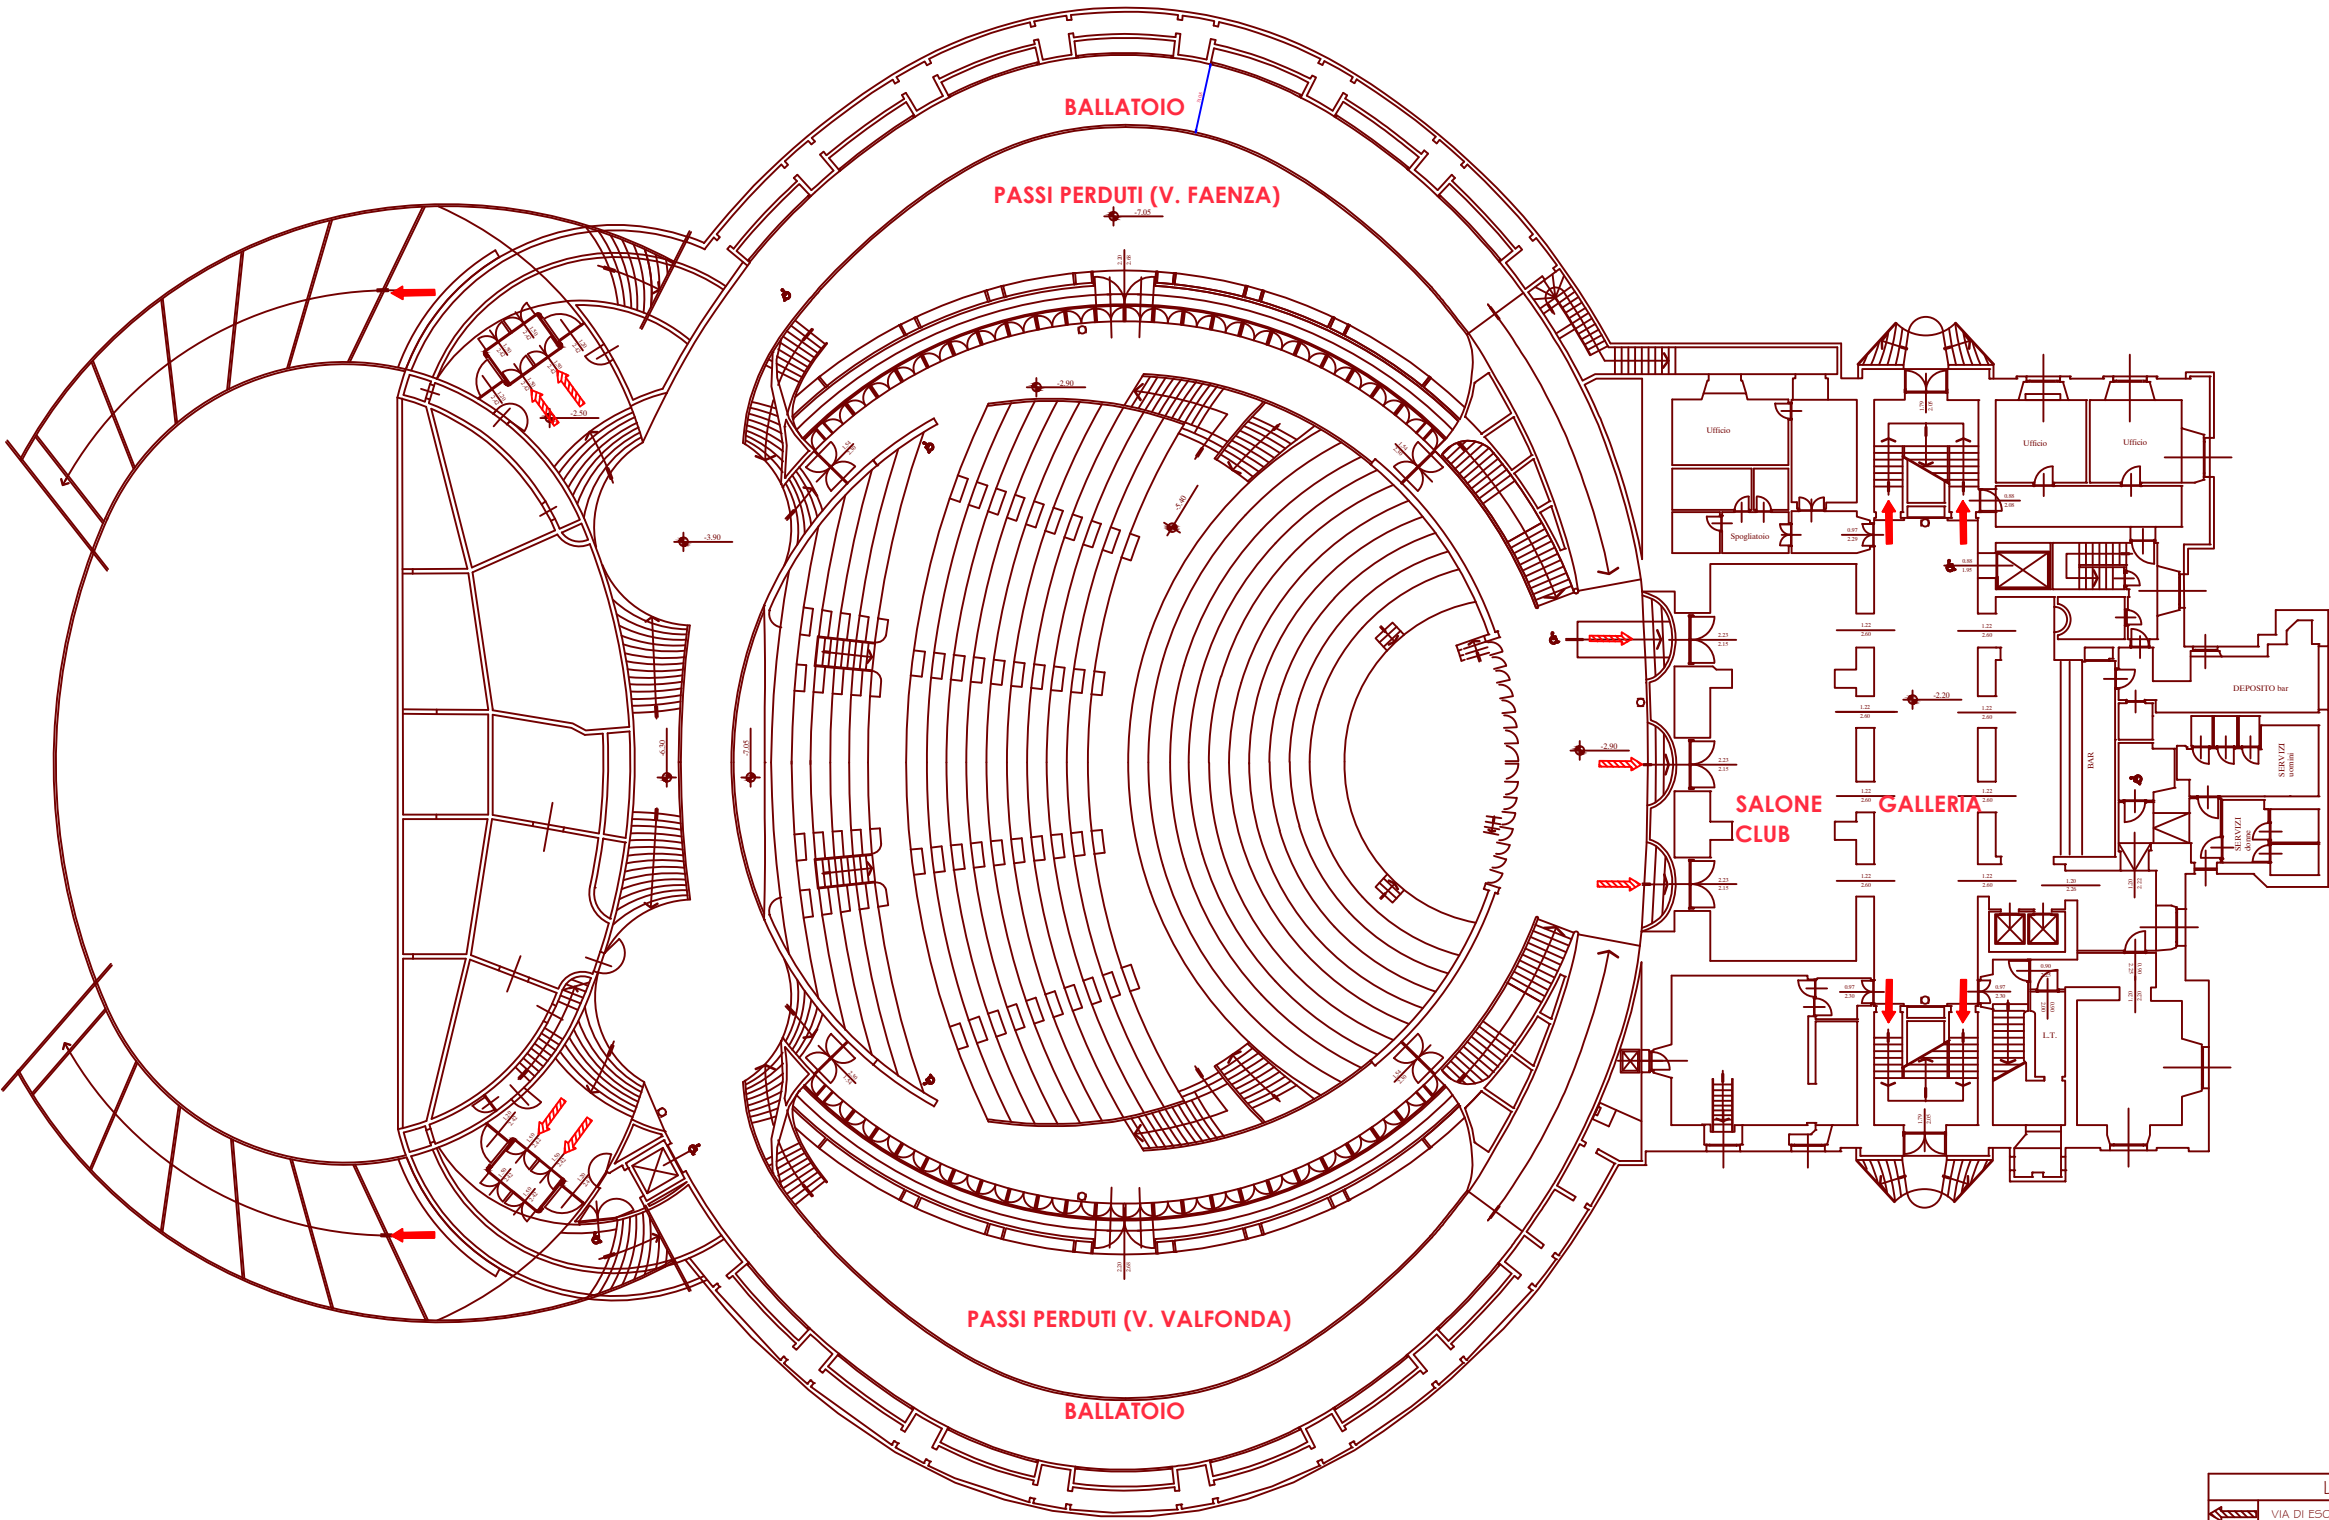

LEGENDA	
	VIA DI ESODO ORIZZONTALE
	VIA DI ESODO VERSO L'ALTO
	ESTINTORE
	ACCESSO PER PORTATORI DI HANDICAP
	N = NASPO UNI 20 TUBAZIONE ml 20
	AREE ESPOSITIVE





FIRENZE
FIERA

CLIENTE

EVENTO

DATA

PALAZZO DEI CONGRESSI AUDITORIUM

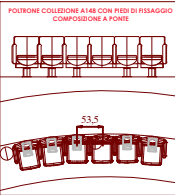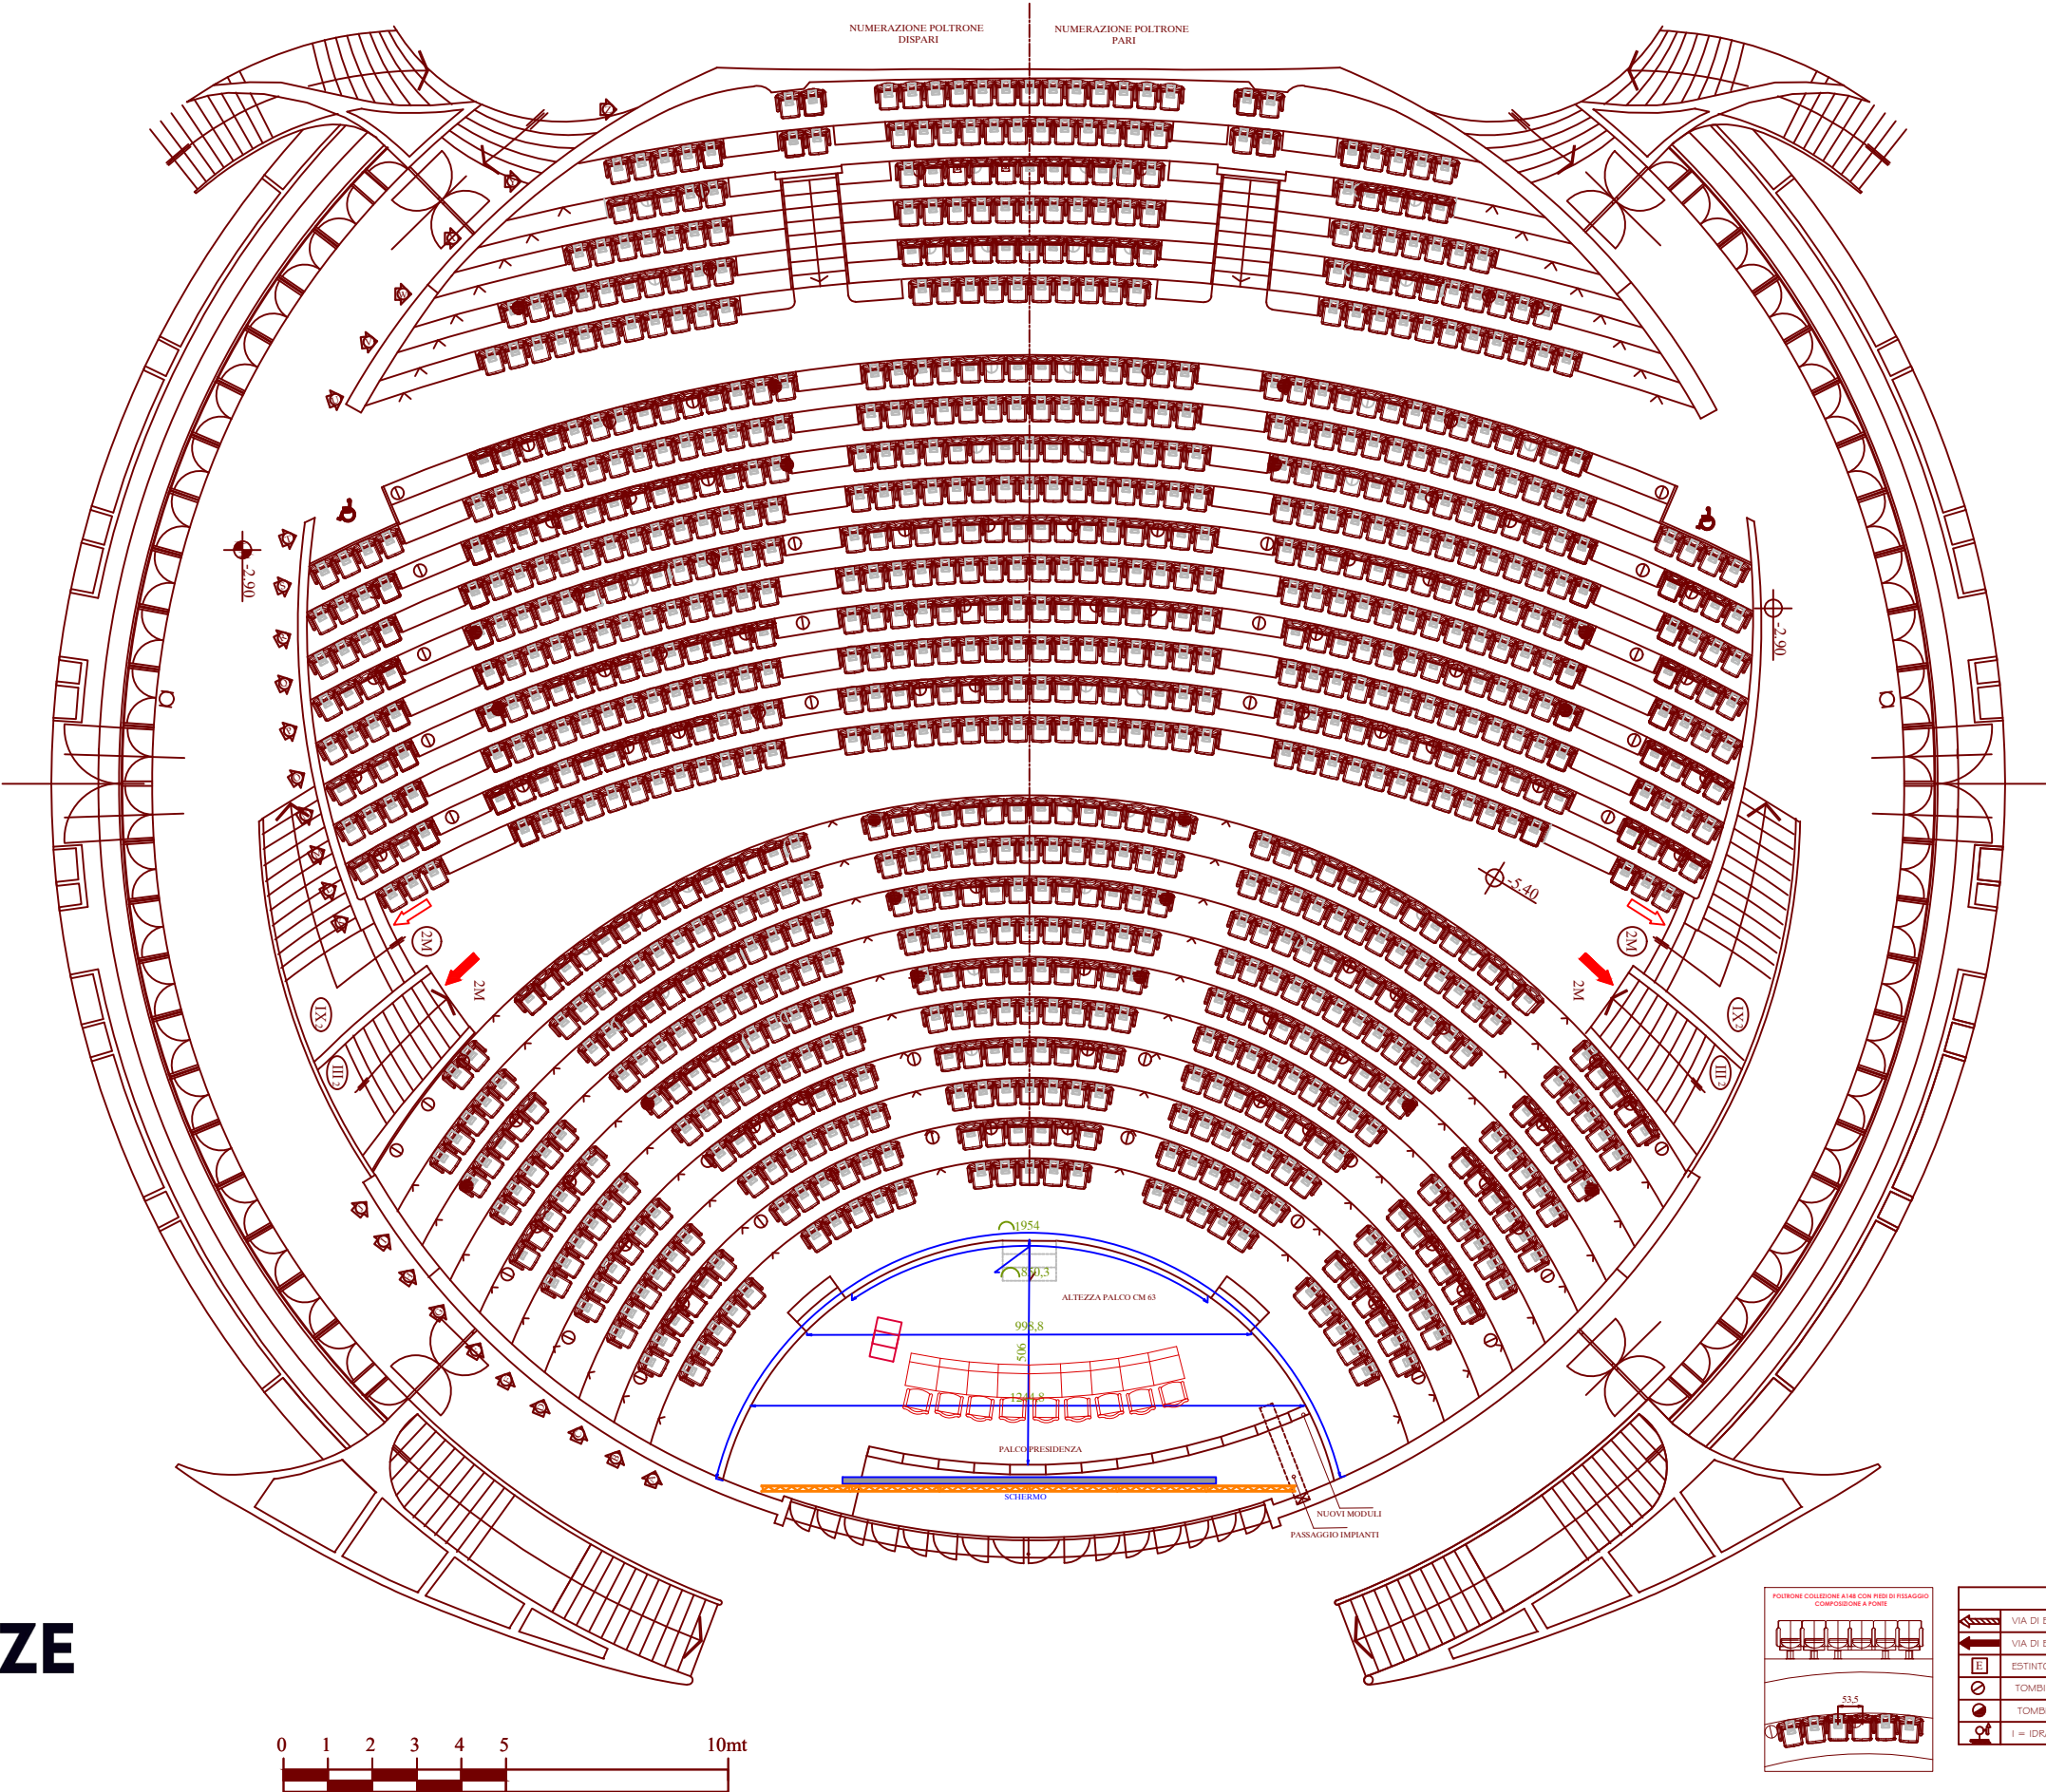

LEGENDA	
	VIA DI ESODO ORIZZONTALE
	VIA DI ESODO VERSO IL BASSO
	ESTINTORE
	TOMBINI AREAZIONE
	TOMBINI AREAZIONE
	1 = IDRANTE UNI 45 TUBAZIONE m. 20




FIRENZE
FIERA

CLIENTE

EVENTO

DATA

AUDITORIUM

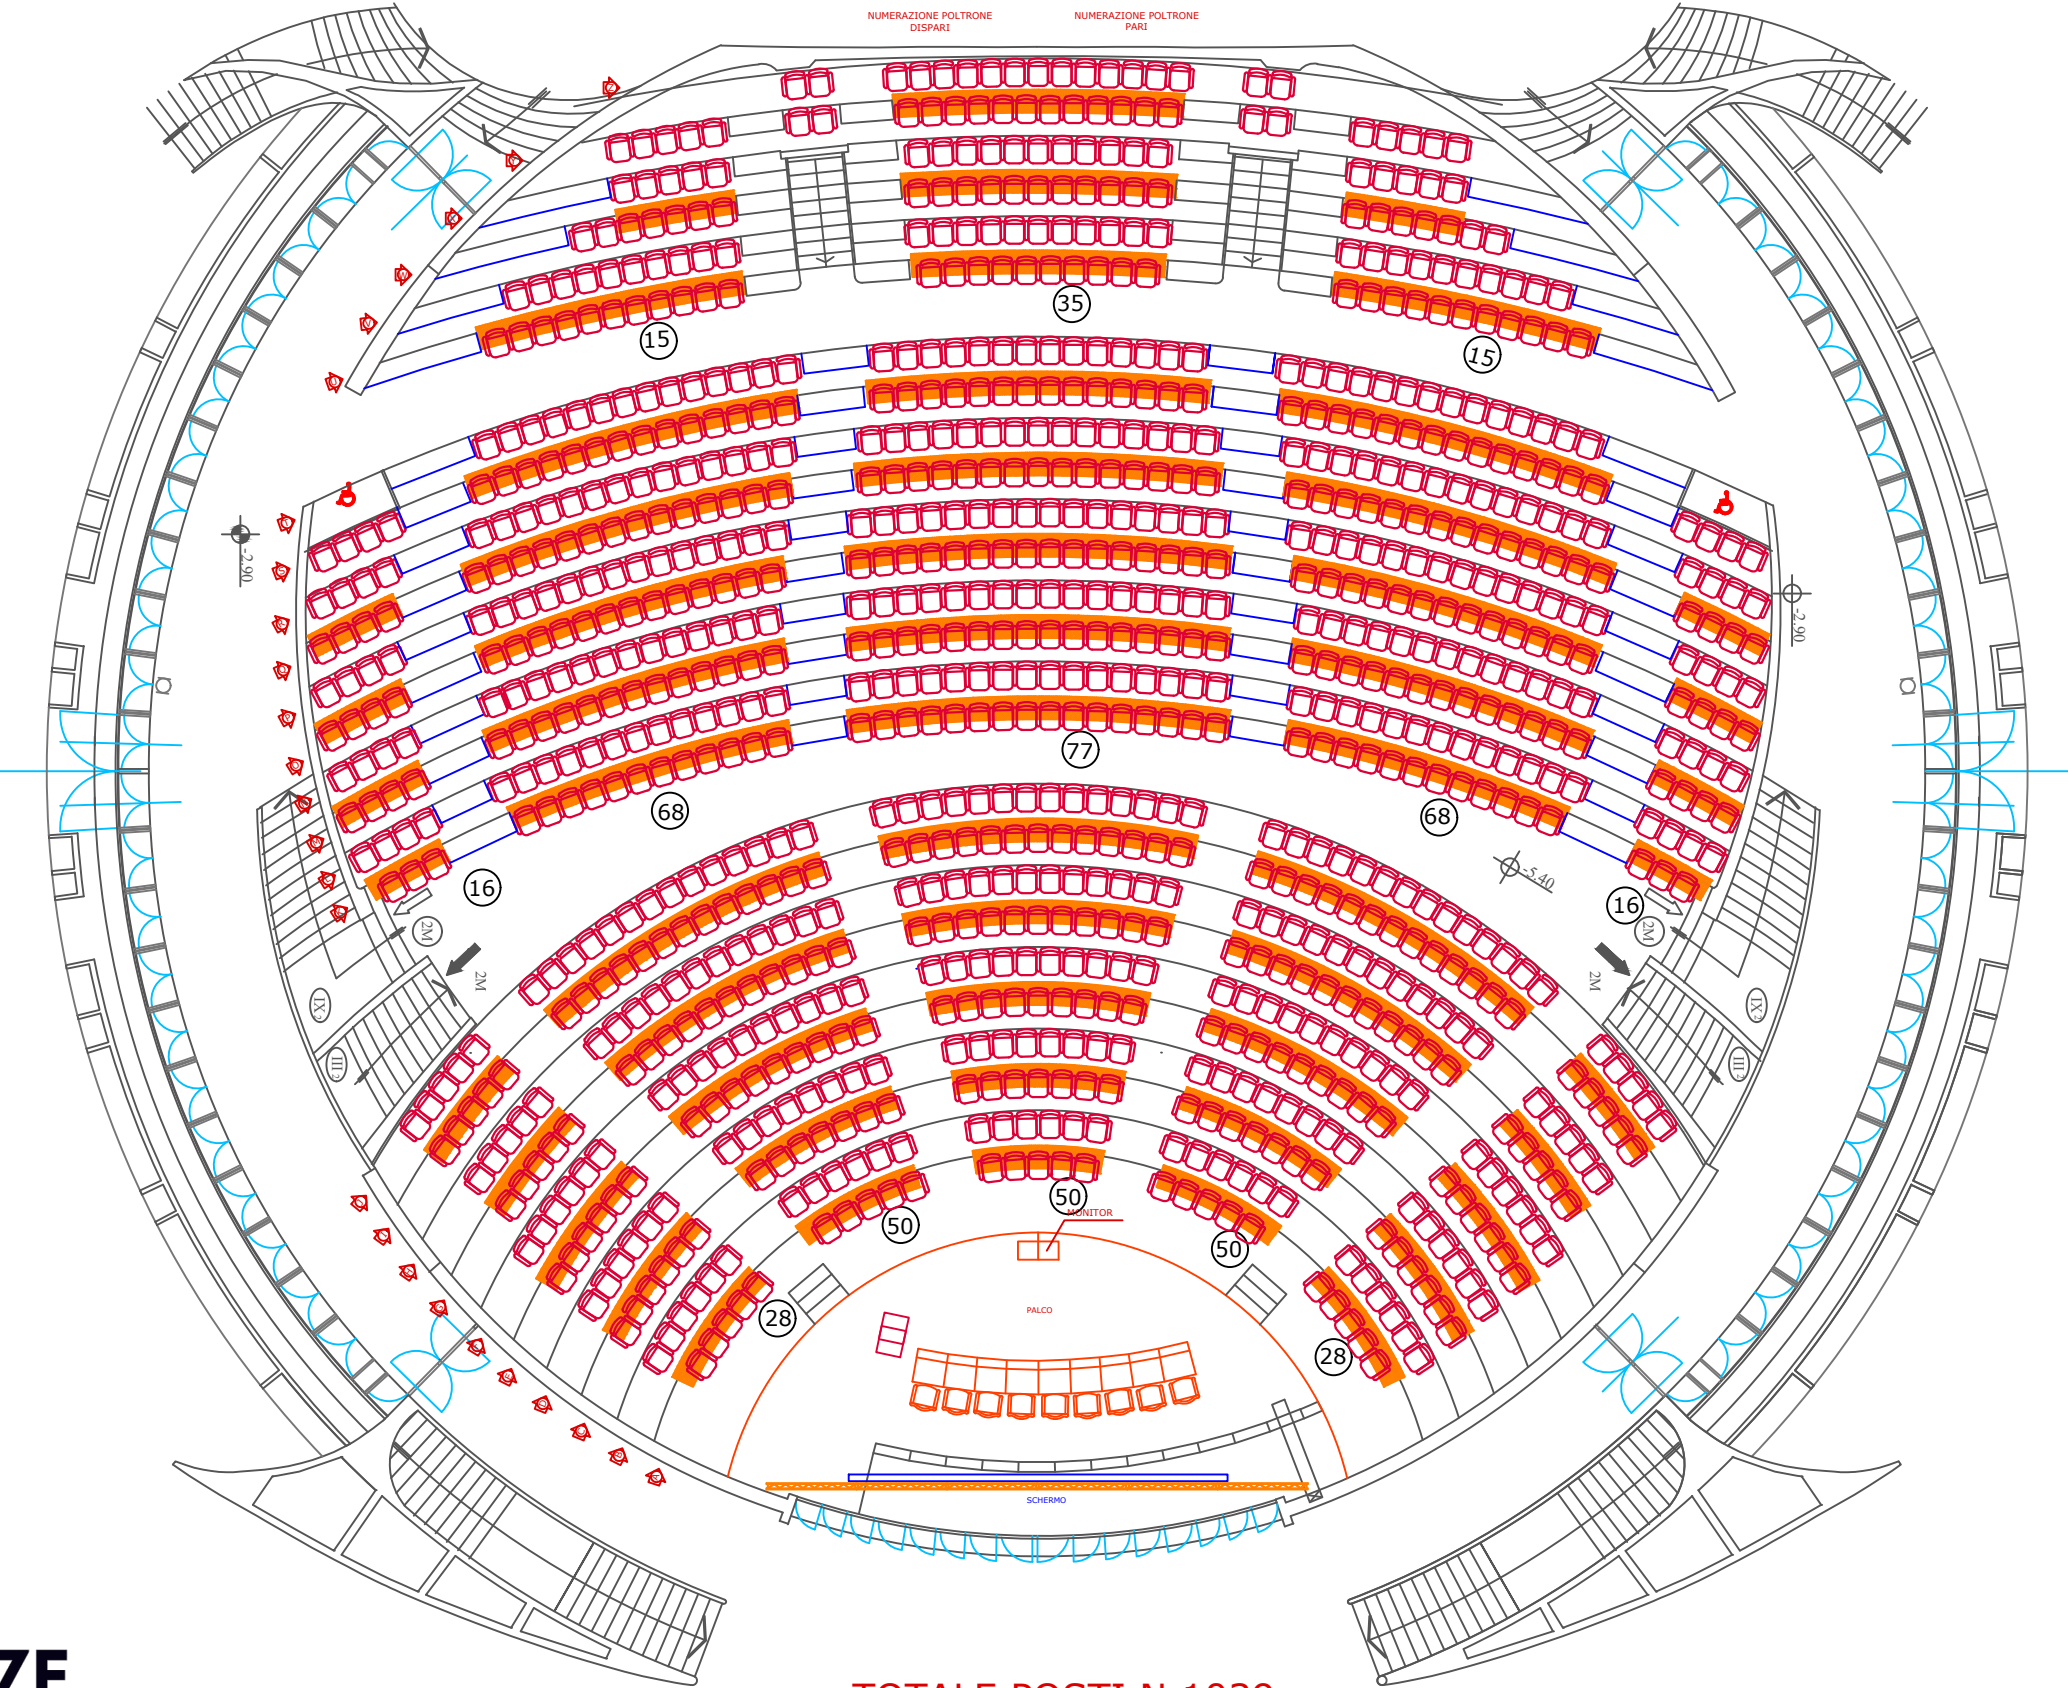


CLIENTE

EVENTO

DATA


PALAZZO DEI CONGRESSI LIMONAIA

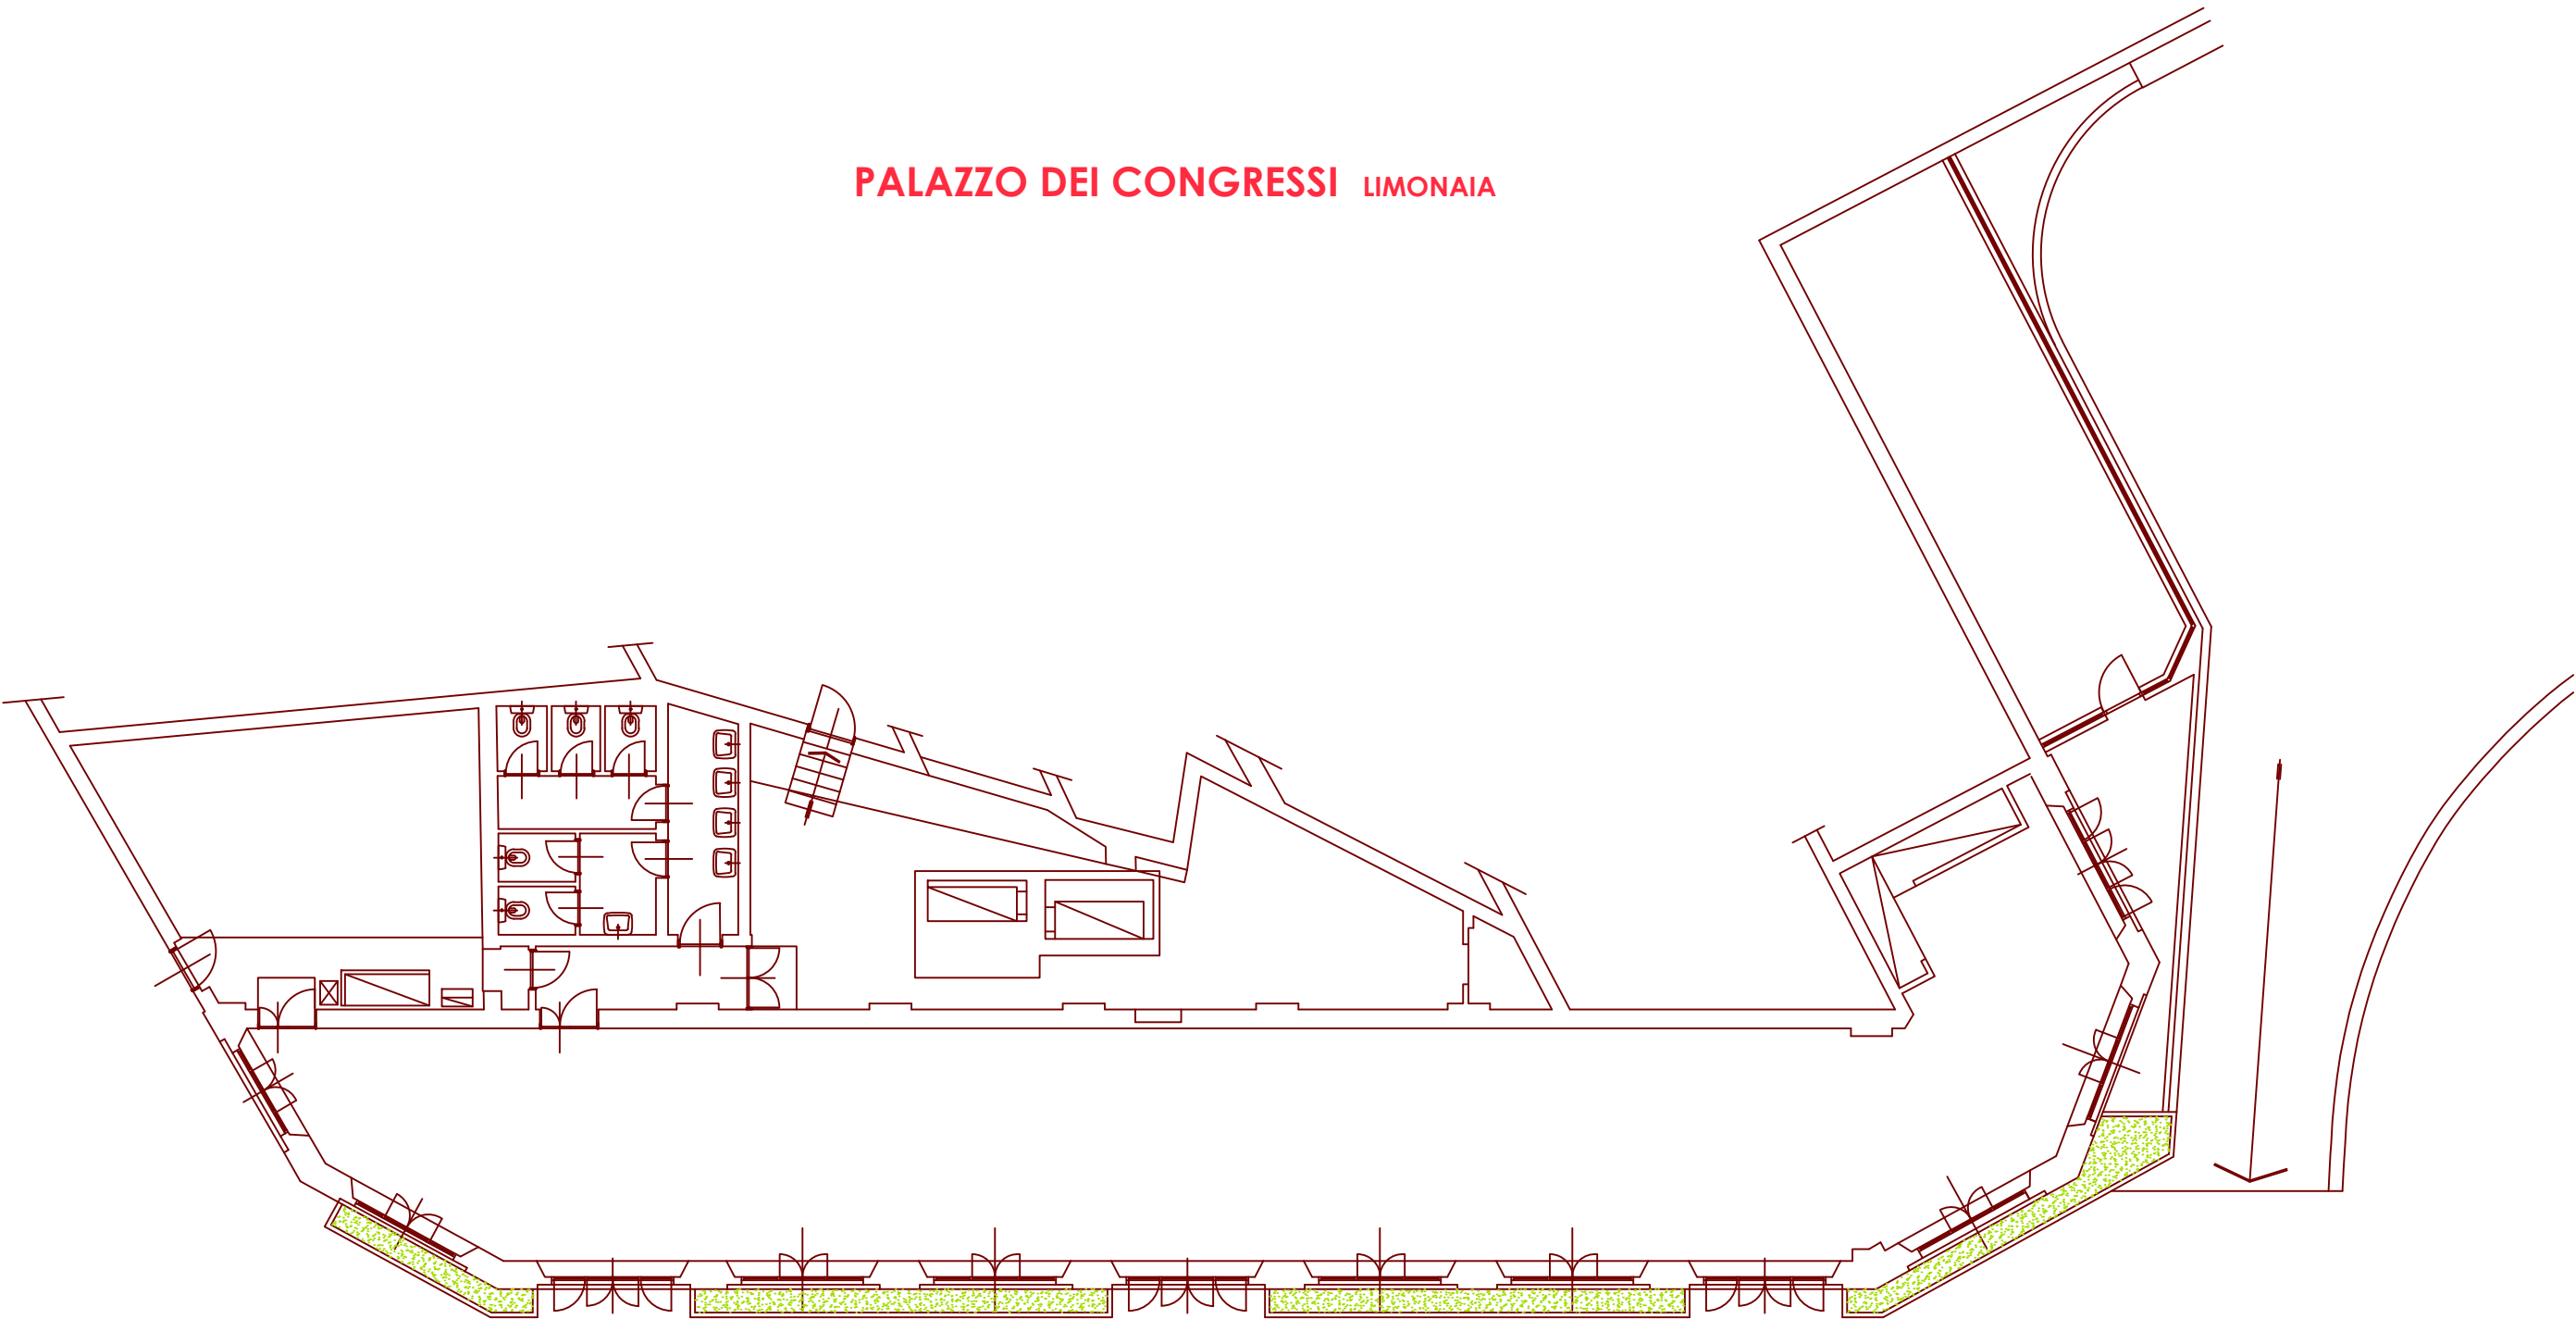

LEGENDA	
	VIA DI ESODO ORIZZONTALE
	VIA DI ESODO VERSO IL BASSO
	ESTINTORE
	C = ESTINTORE CARRELLATO
	N = NASPO UNI 20 TUBAZIONE ml 20
	I = IDRANTE UNI 45 TUBAZIONE ml 20

CLIENTE
EVENTO
DATA


PALAZZO DEI CONGRESSI ANFITEATRO

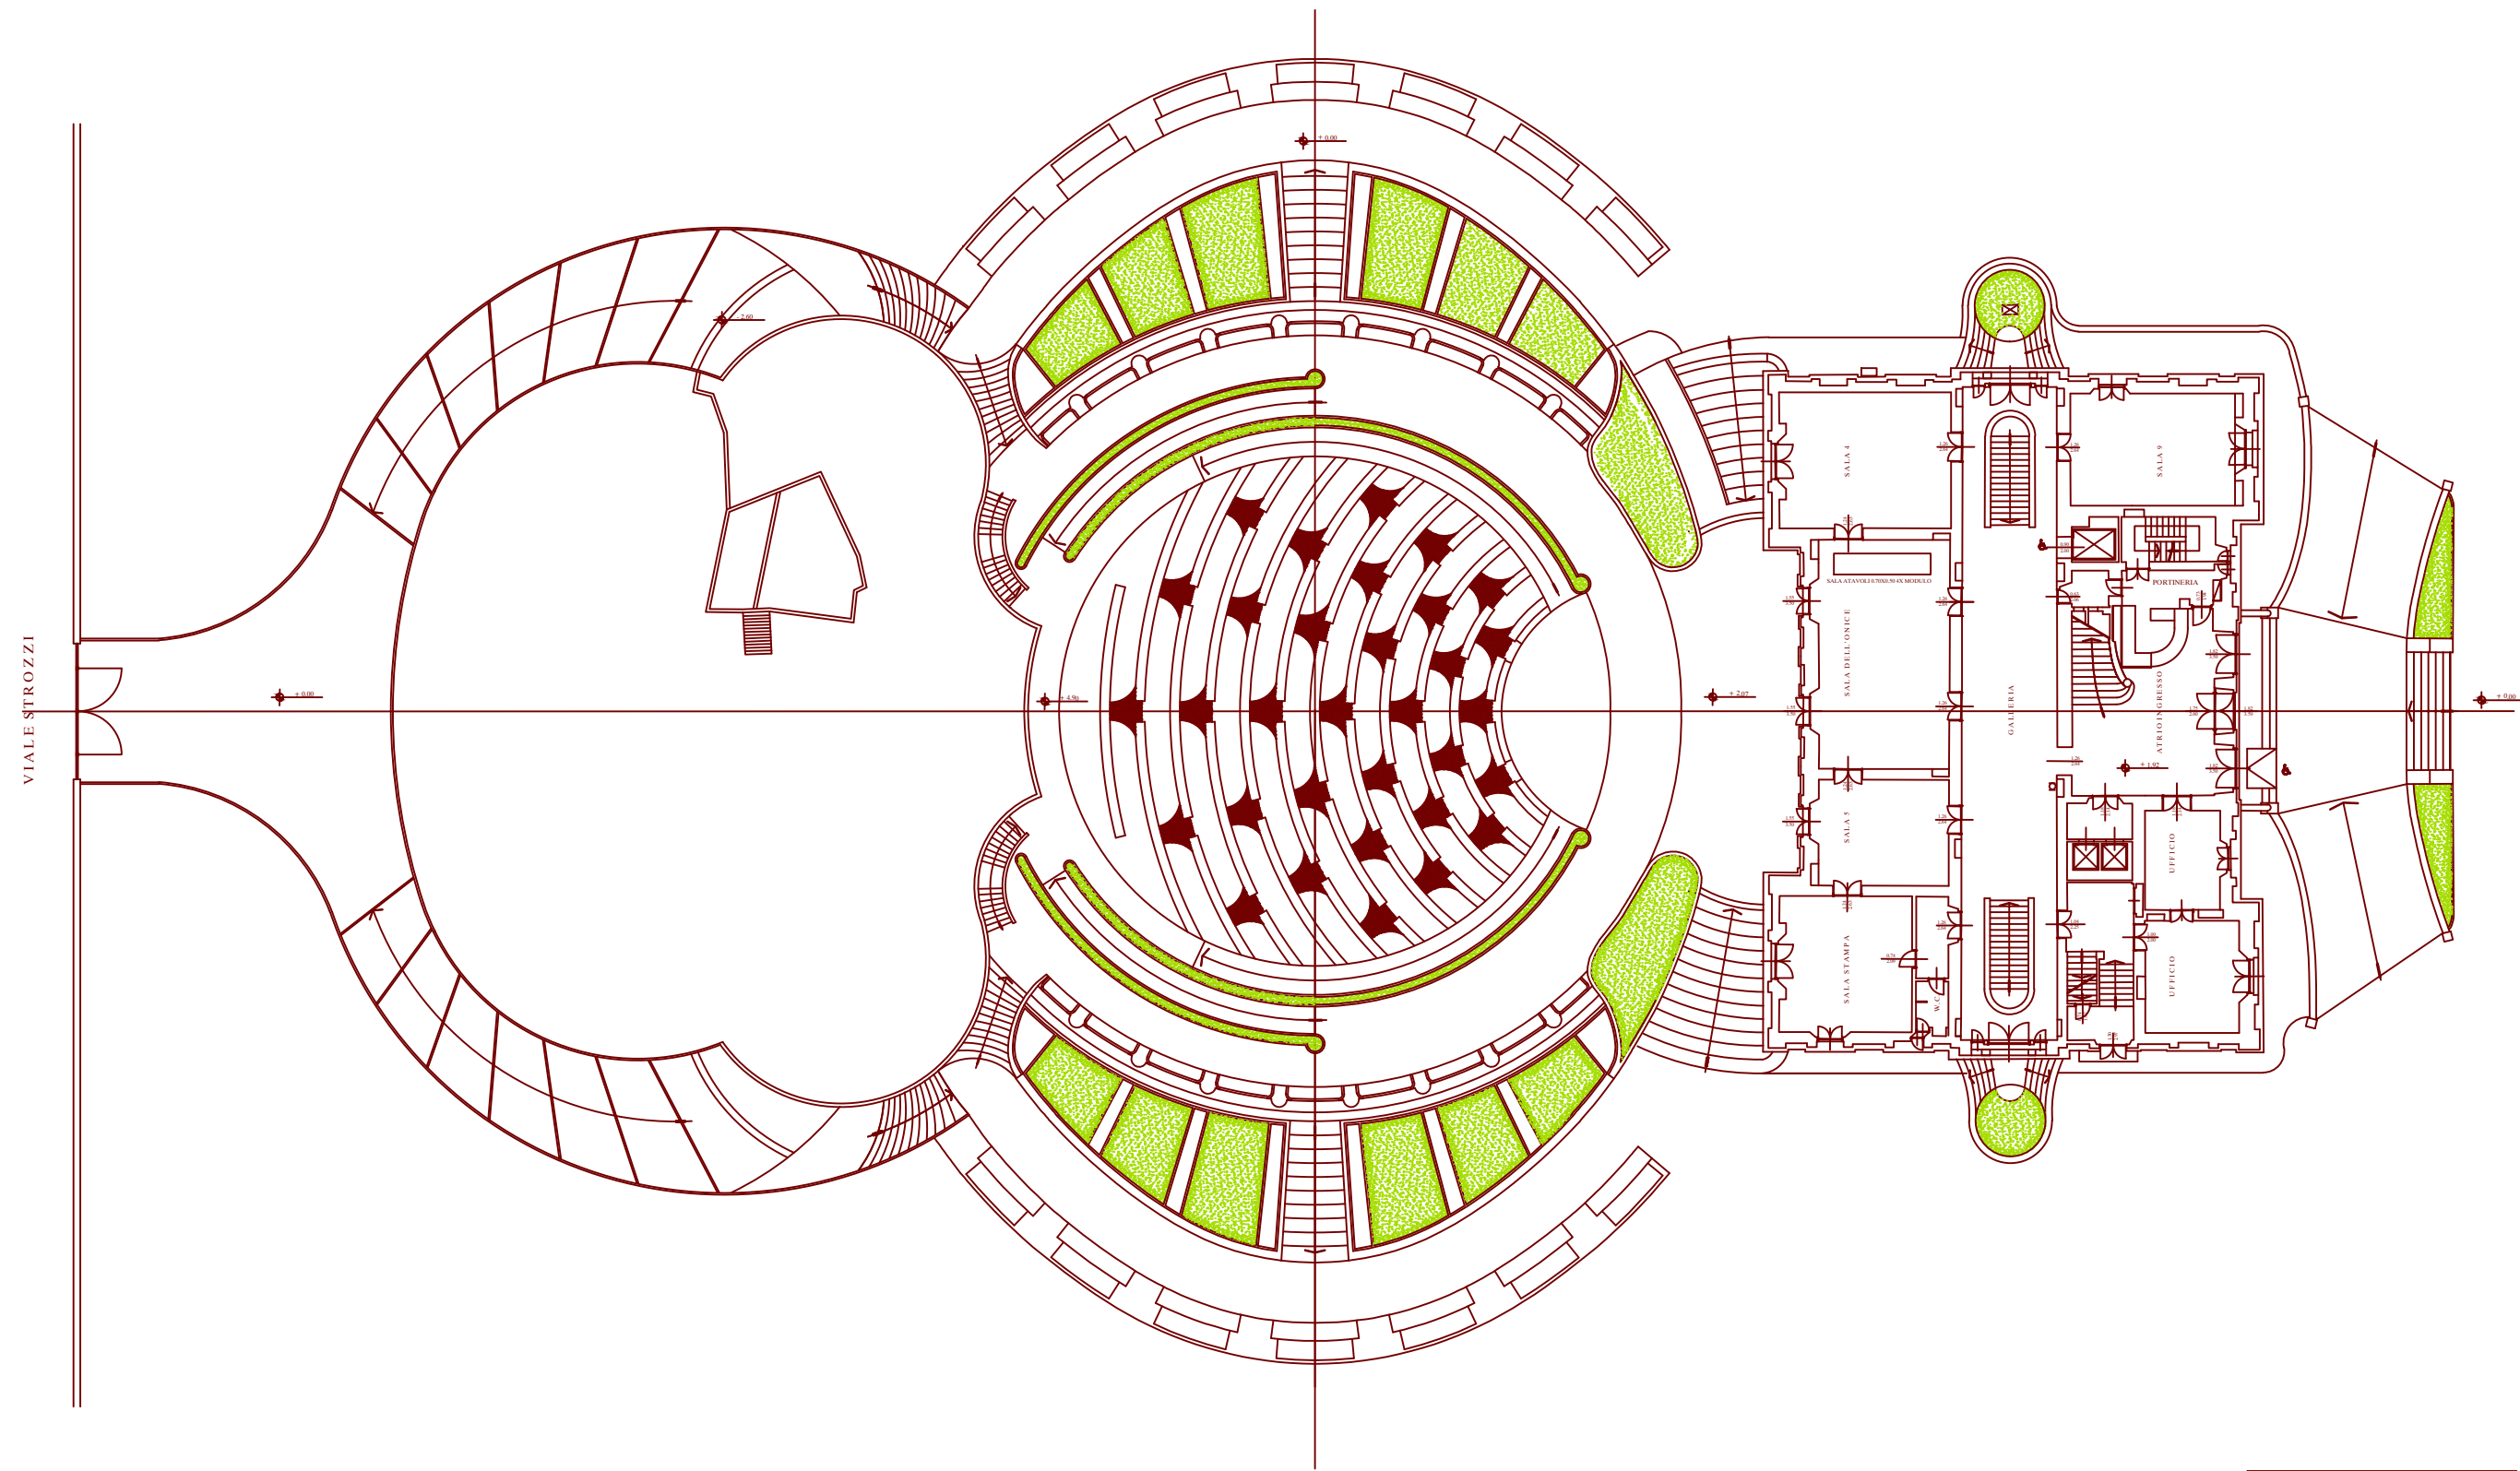

LEGENDA	
	VIA DI ESODO ORIZZONTALE
	VIA DI ESODO VERSO L'ALTO
	ESTINTORE
	ACCESSO PER PORTATORI DI HANDICAP
	N = NASPO UNI 20 TUBAZIONE ml 20
	SPAZI VERDI

CLIENTE
EVENTO
DATA


PALAFFARI PIANO TERRENO

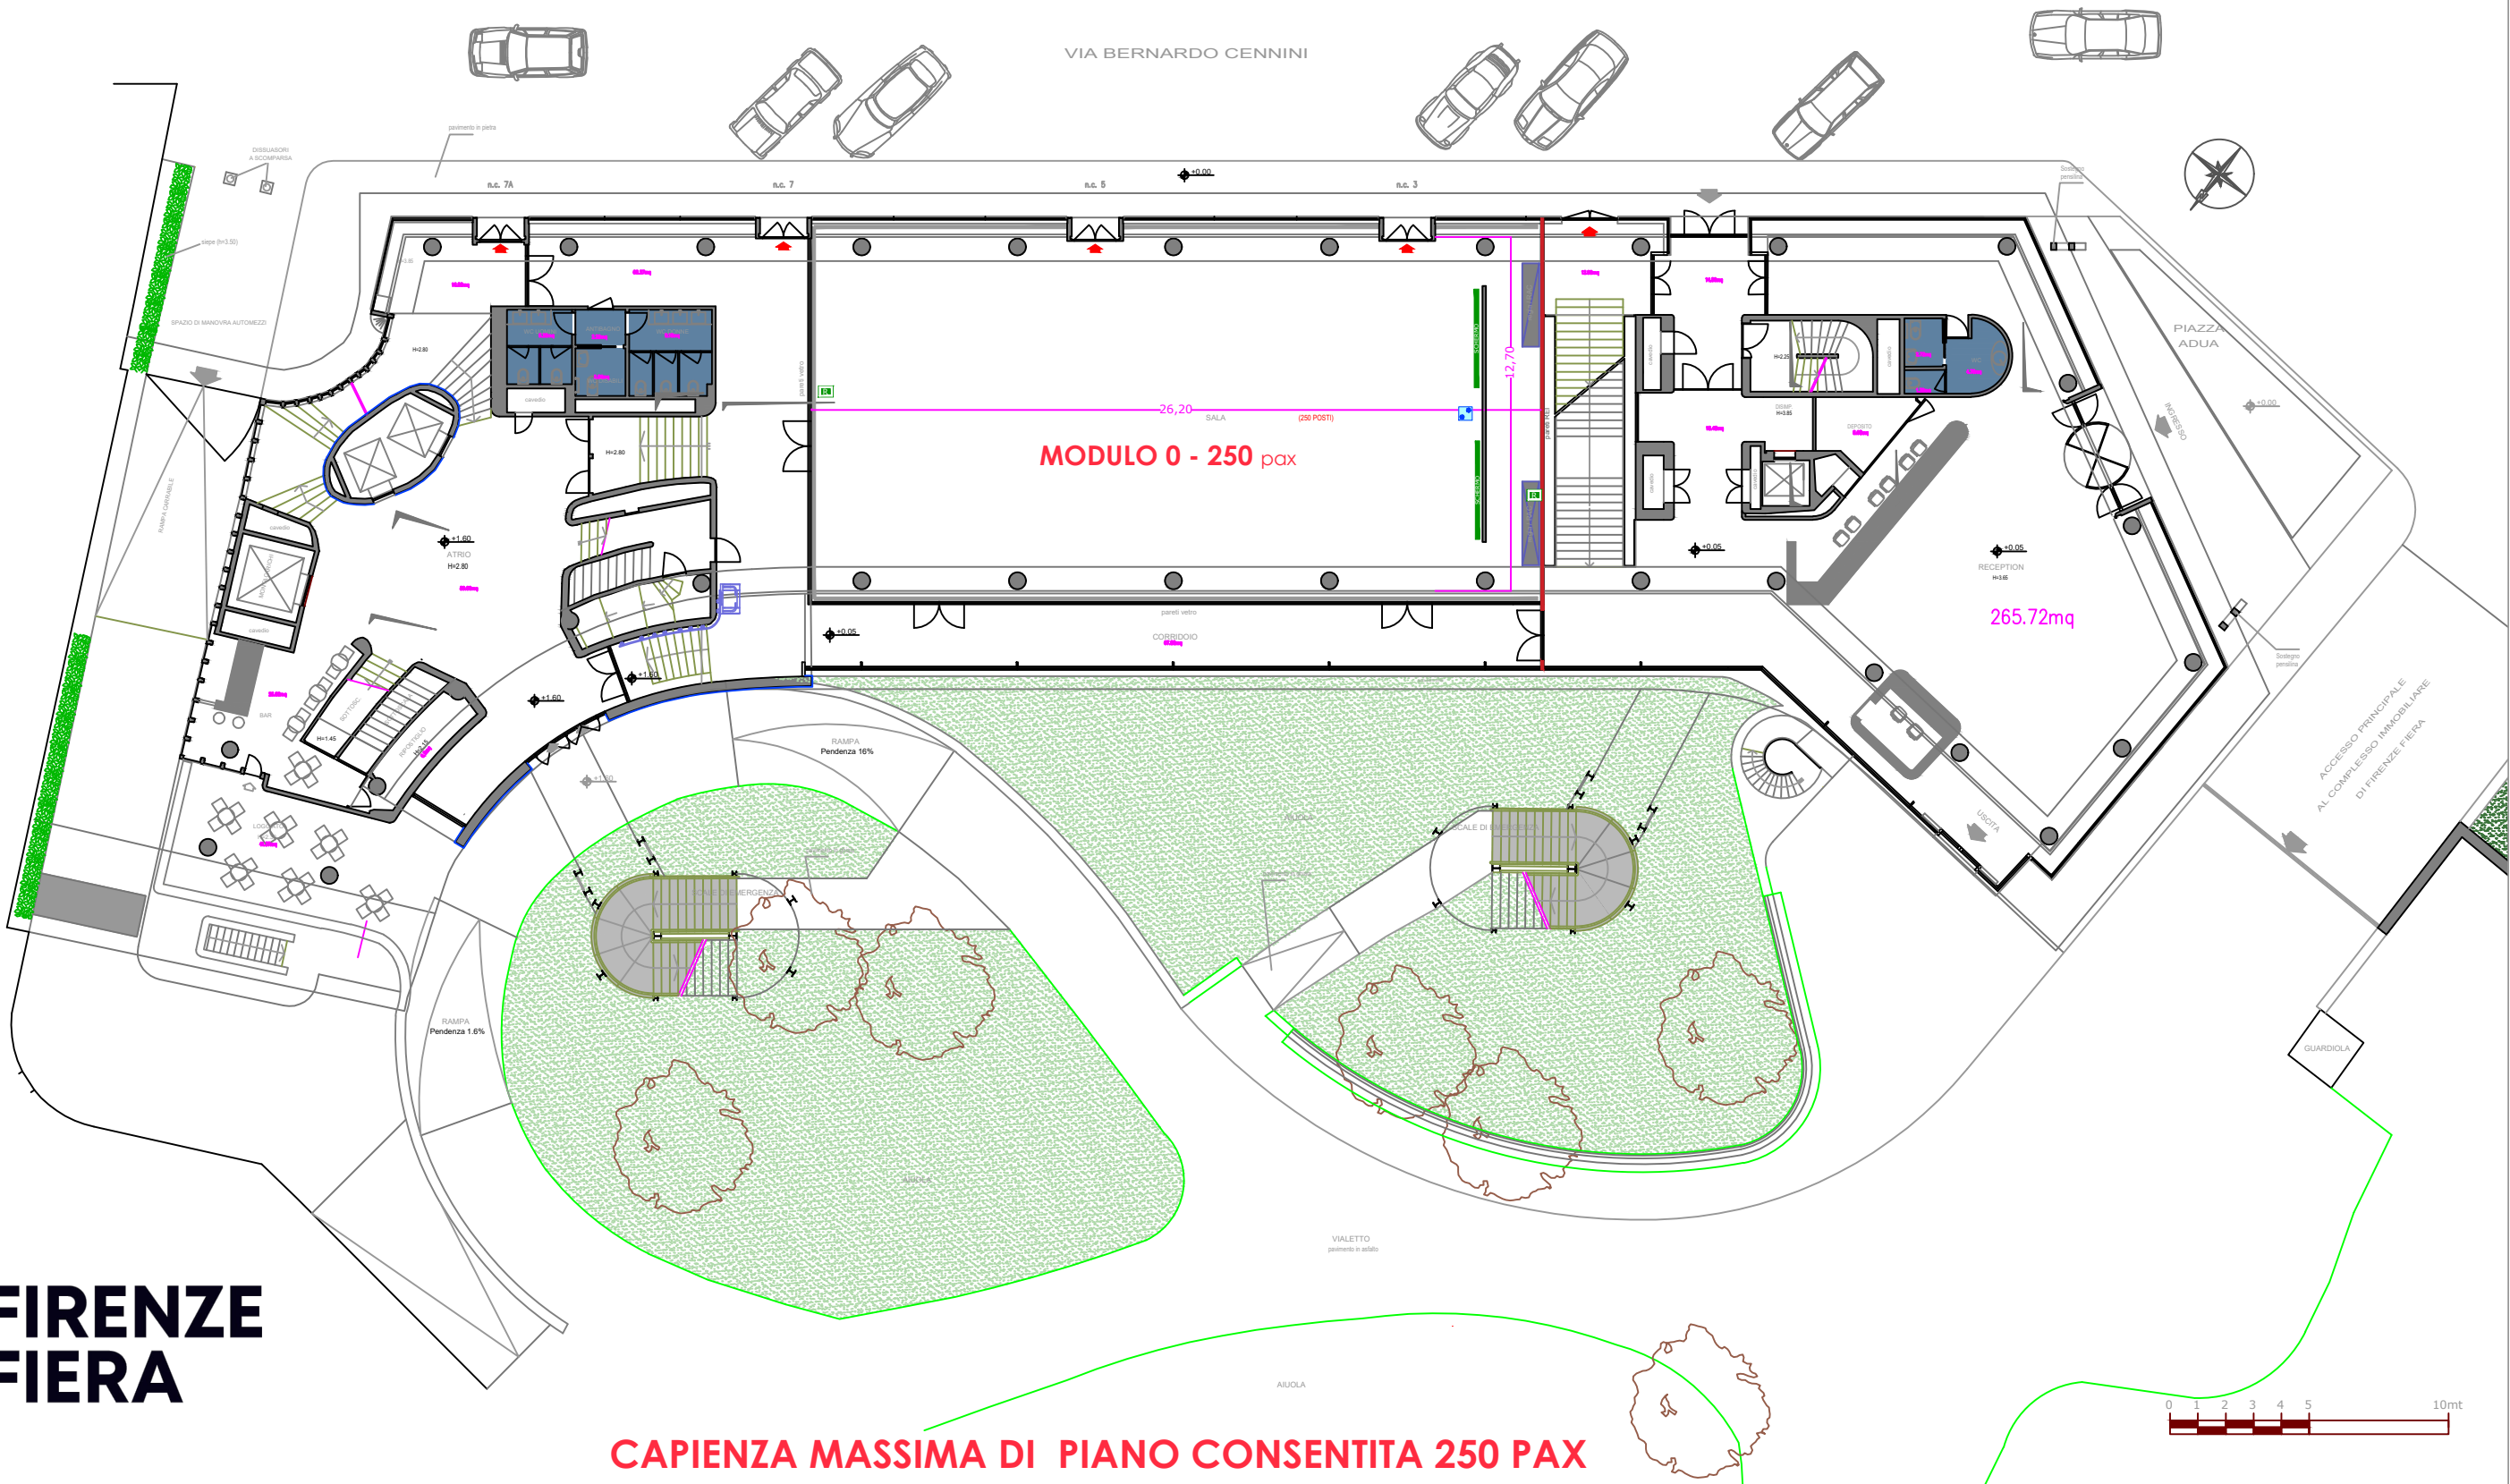

CAPIENZA MASSIMA DI PIANO CONSENTITA 250 PAX

CLIENTE
EVENTO
DATA

PALAFFARI PIANO PRIMO INTERRATO - MODULO B

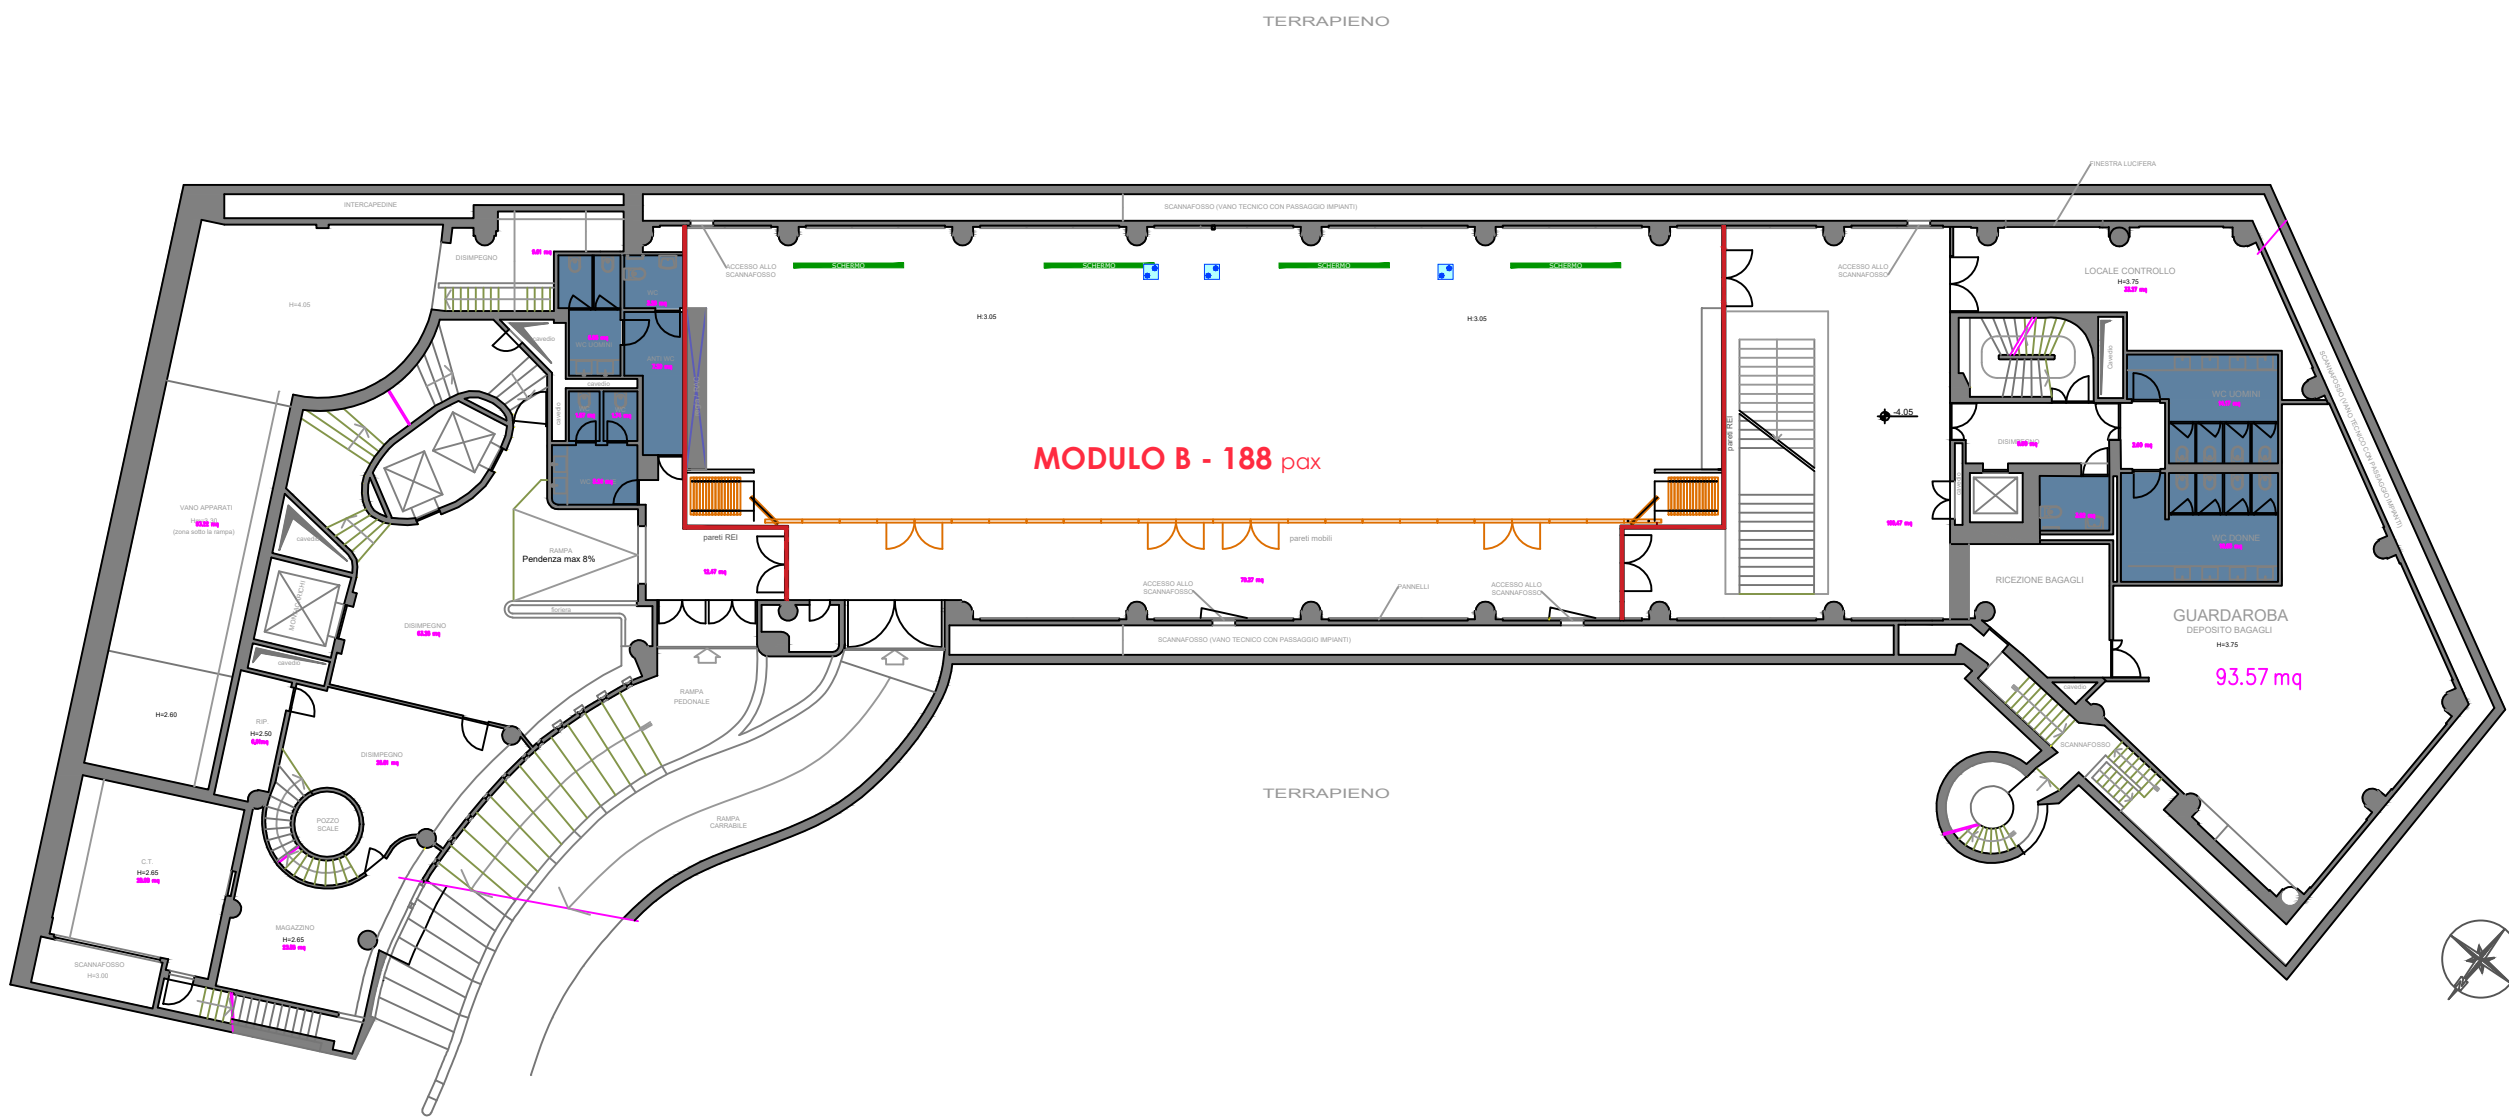


FIRENZE
FIERA

CAPIENZA MASSIMA DI PIANO CONSENTITA 188 PAX



DATA

TERRAPIENO

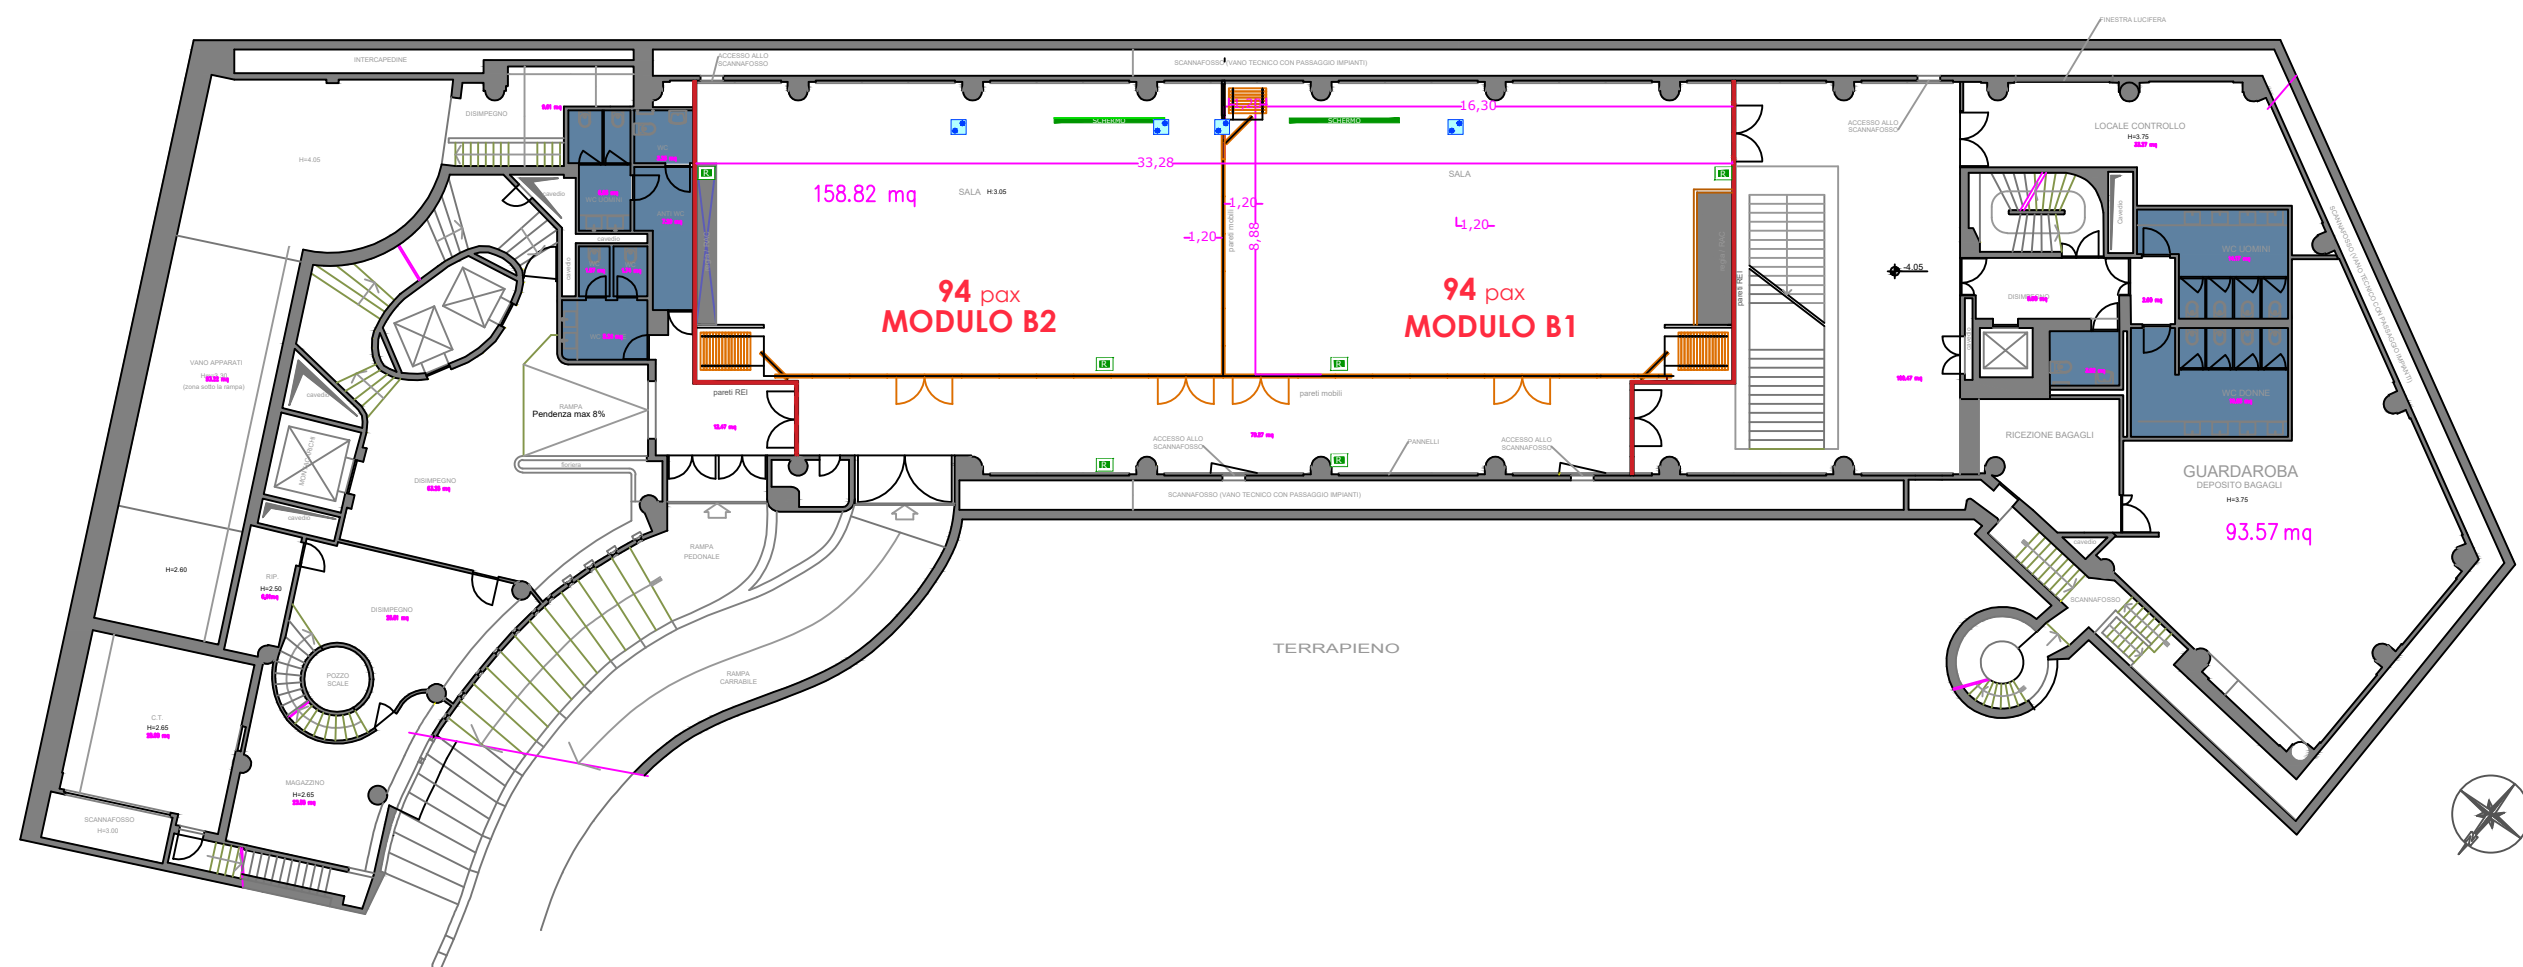

FIRENZE FIERA


CAPIENZA MASSIMA DI PIANO CONSENTITA 188 PAX



CLIENTE
EVENTO
DATA

PALAFFARI PIANO PRIMO


VIA BERNARDO CENNINI

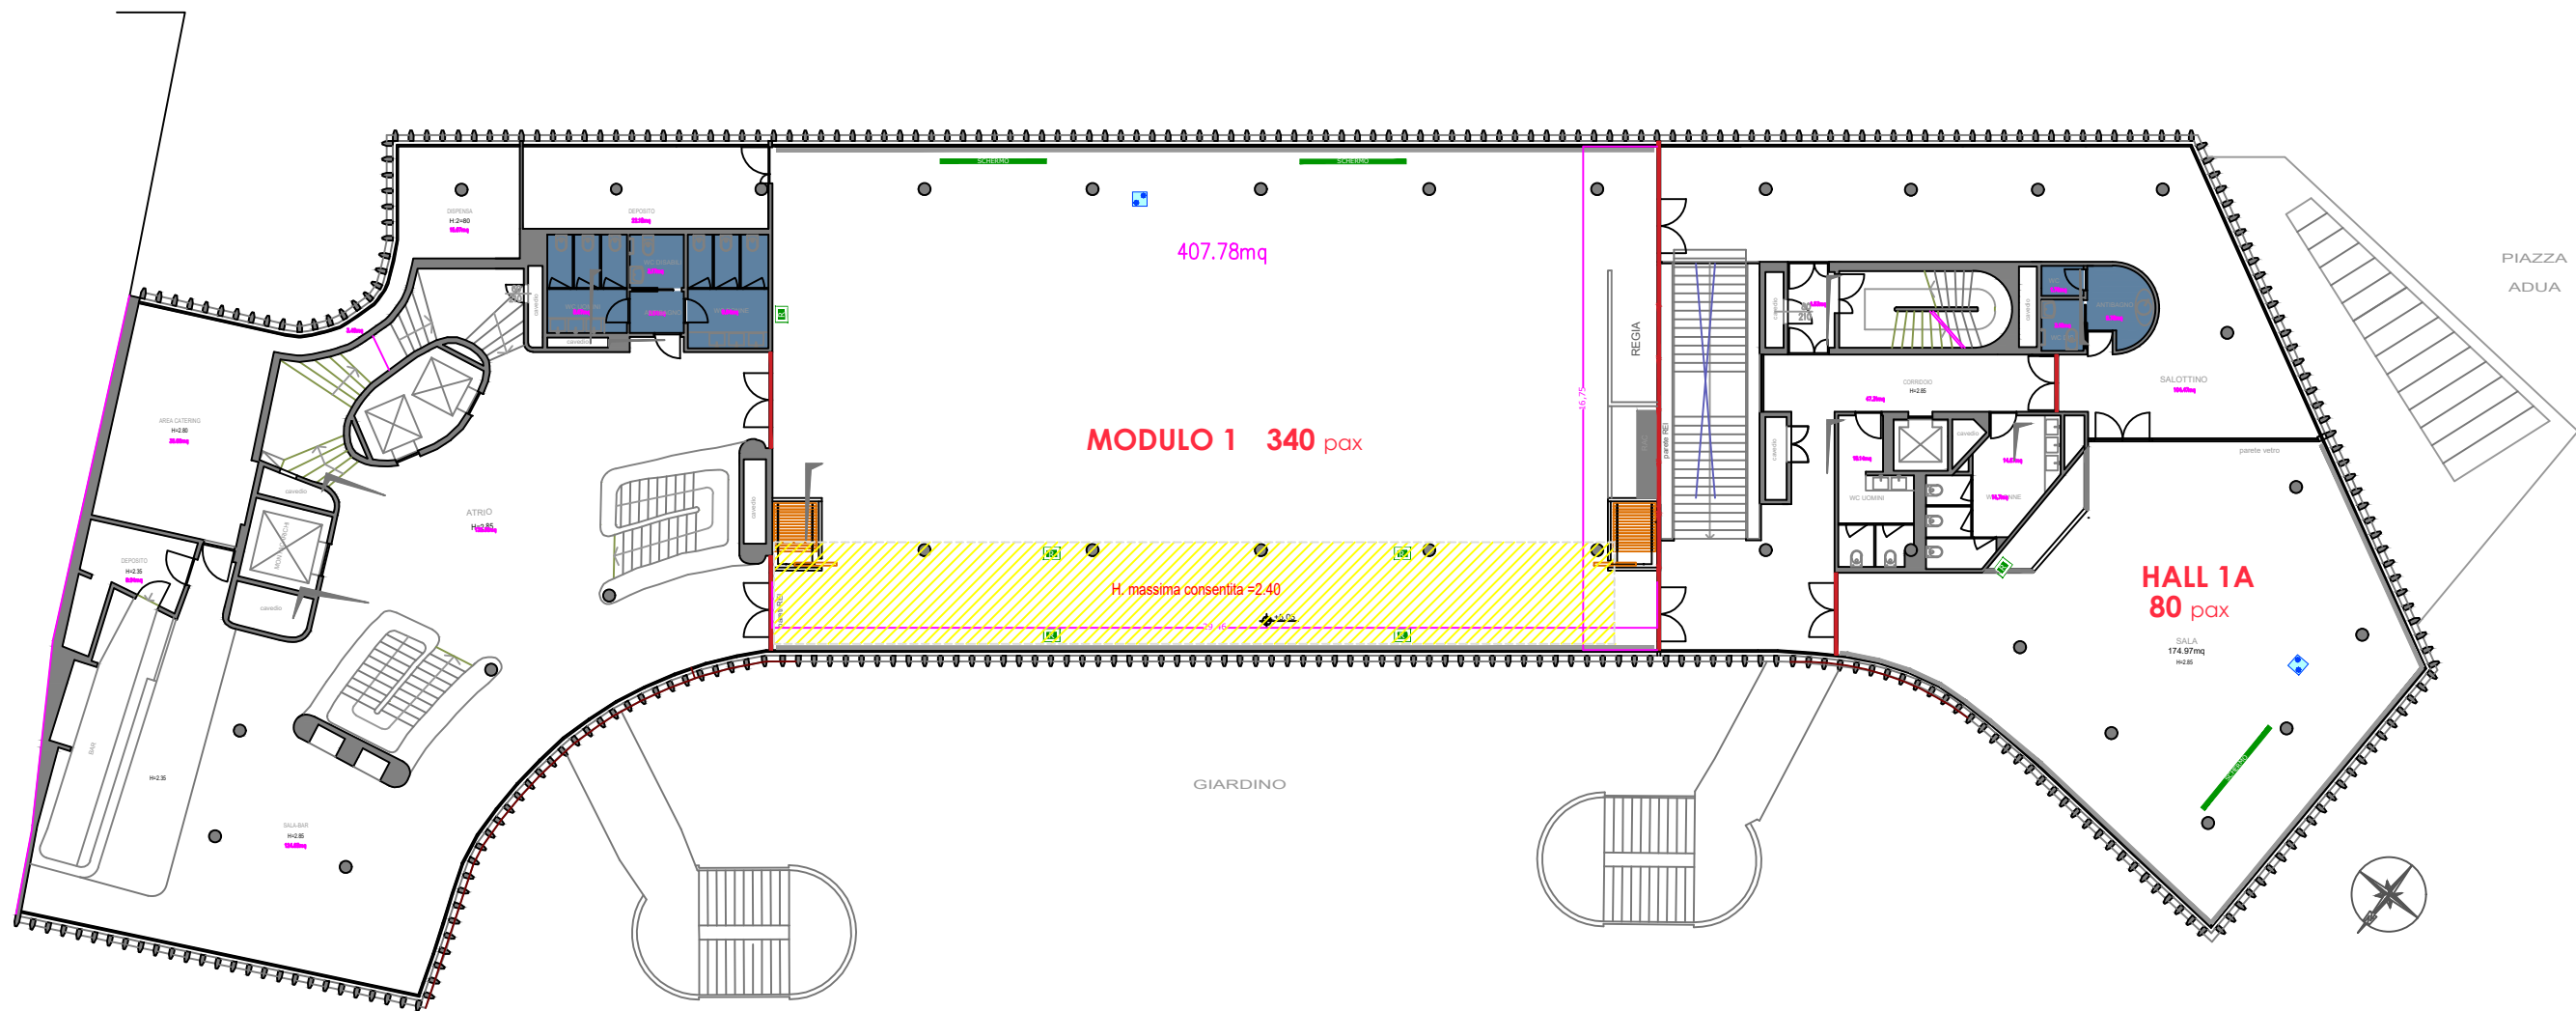

CLIENTE
EVENTO
DATA

PALAFFARI PIANO PRIMO

VIA BERNARDO CENNINI

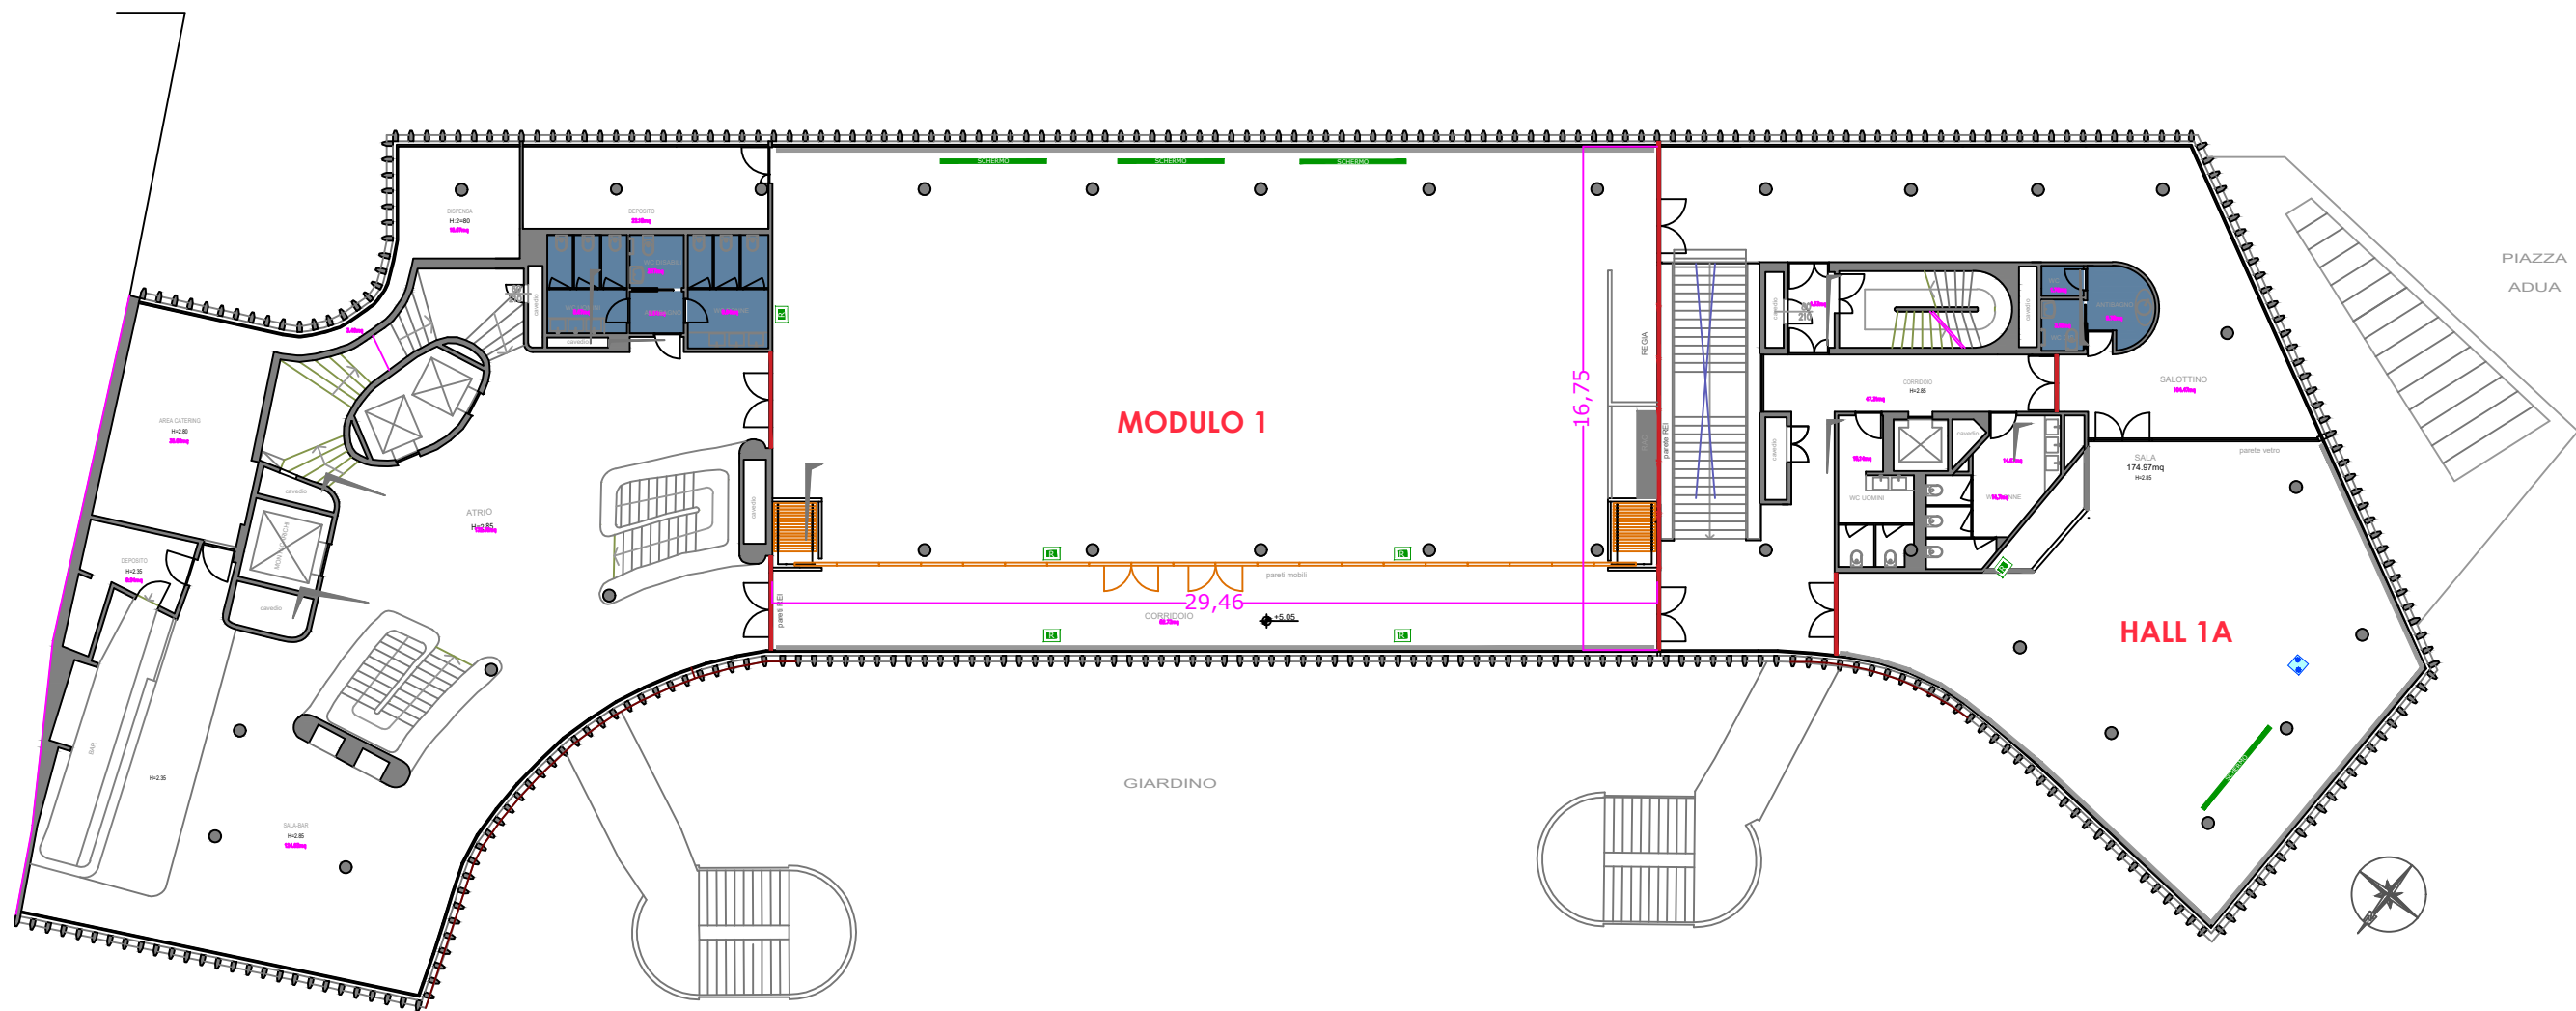


FIRENZE
FIERA

CAPIENZA MASSIMA DI PIANO CONSENTITA 450 PAX



DATA

VIA BERNARDO CENNINI

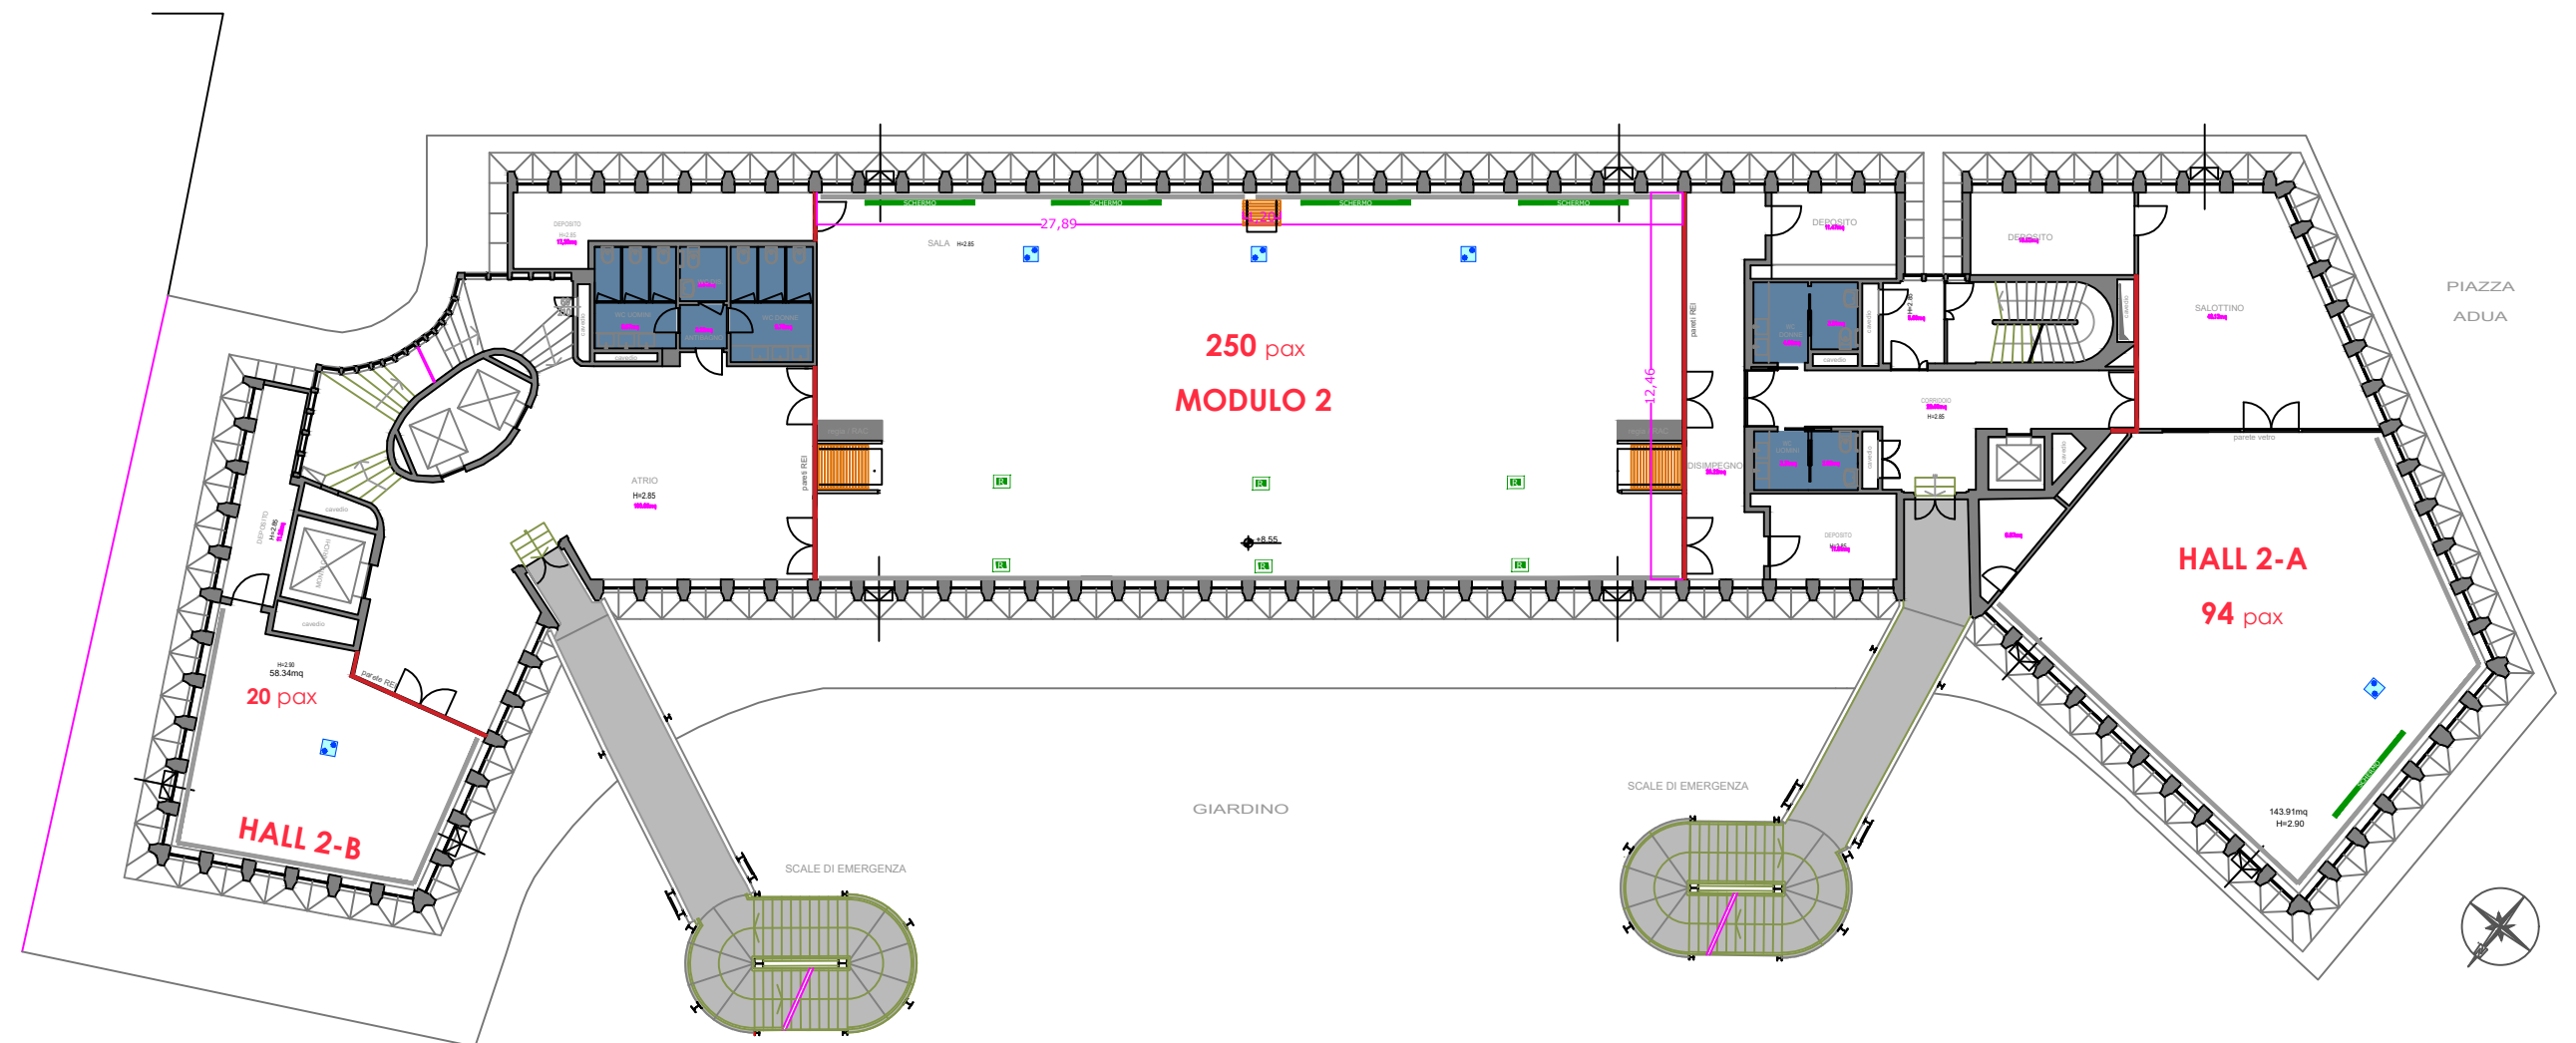


CAPIENZA MASSIMA DI PIANO CONSENTITA 264 PAX



DATA

VIA BERNARDO CENNINI

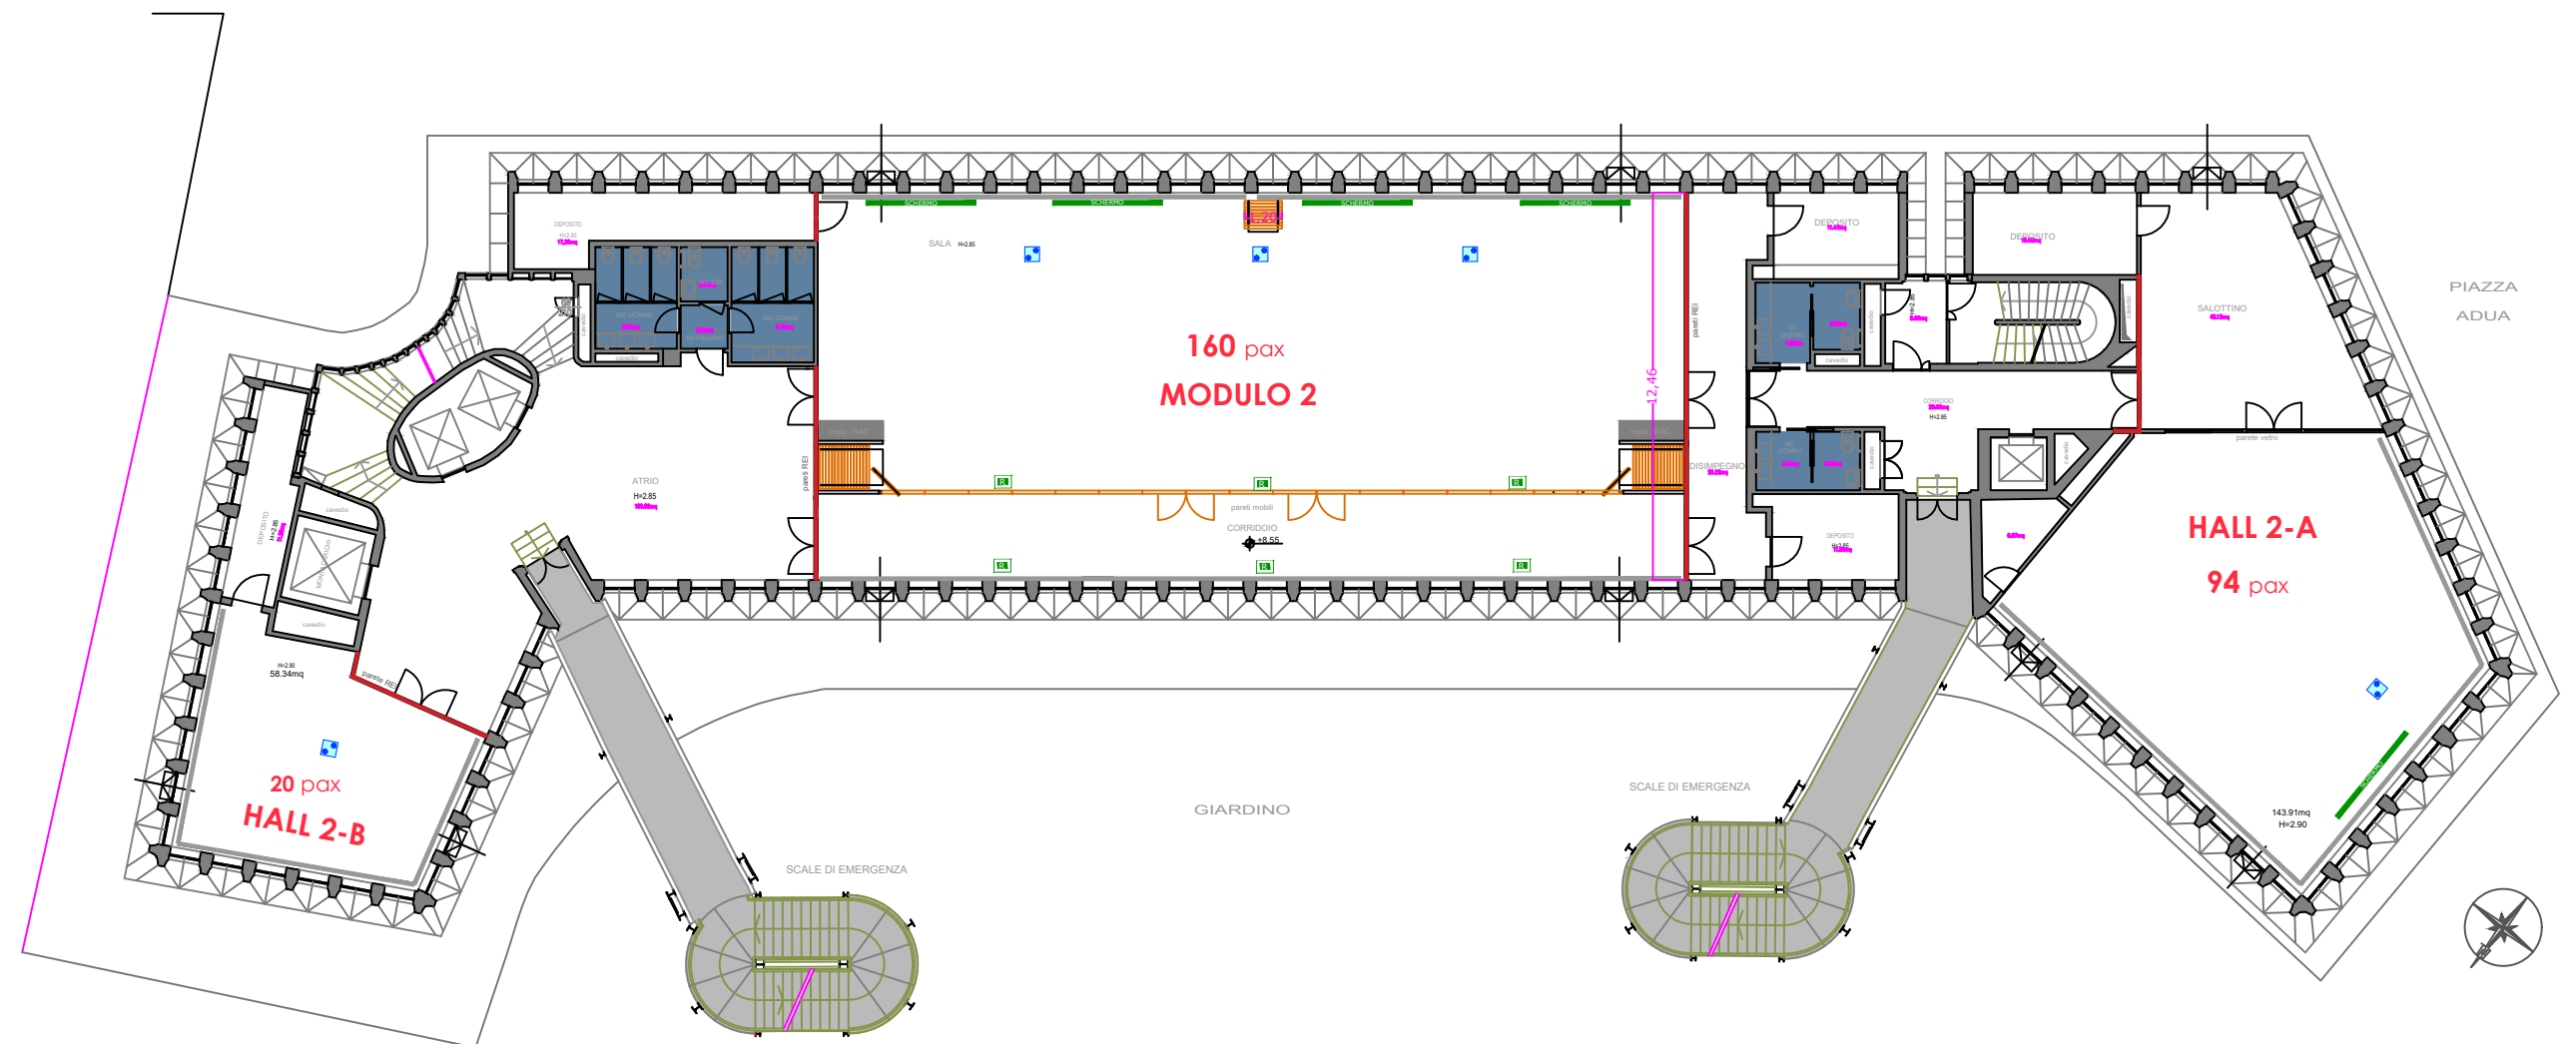


CAPIENZA MASSIMA DI PIANO CONSENTITA 264 PAX



DATA

VIA BERNARDO CENNINI

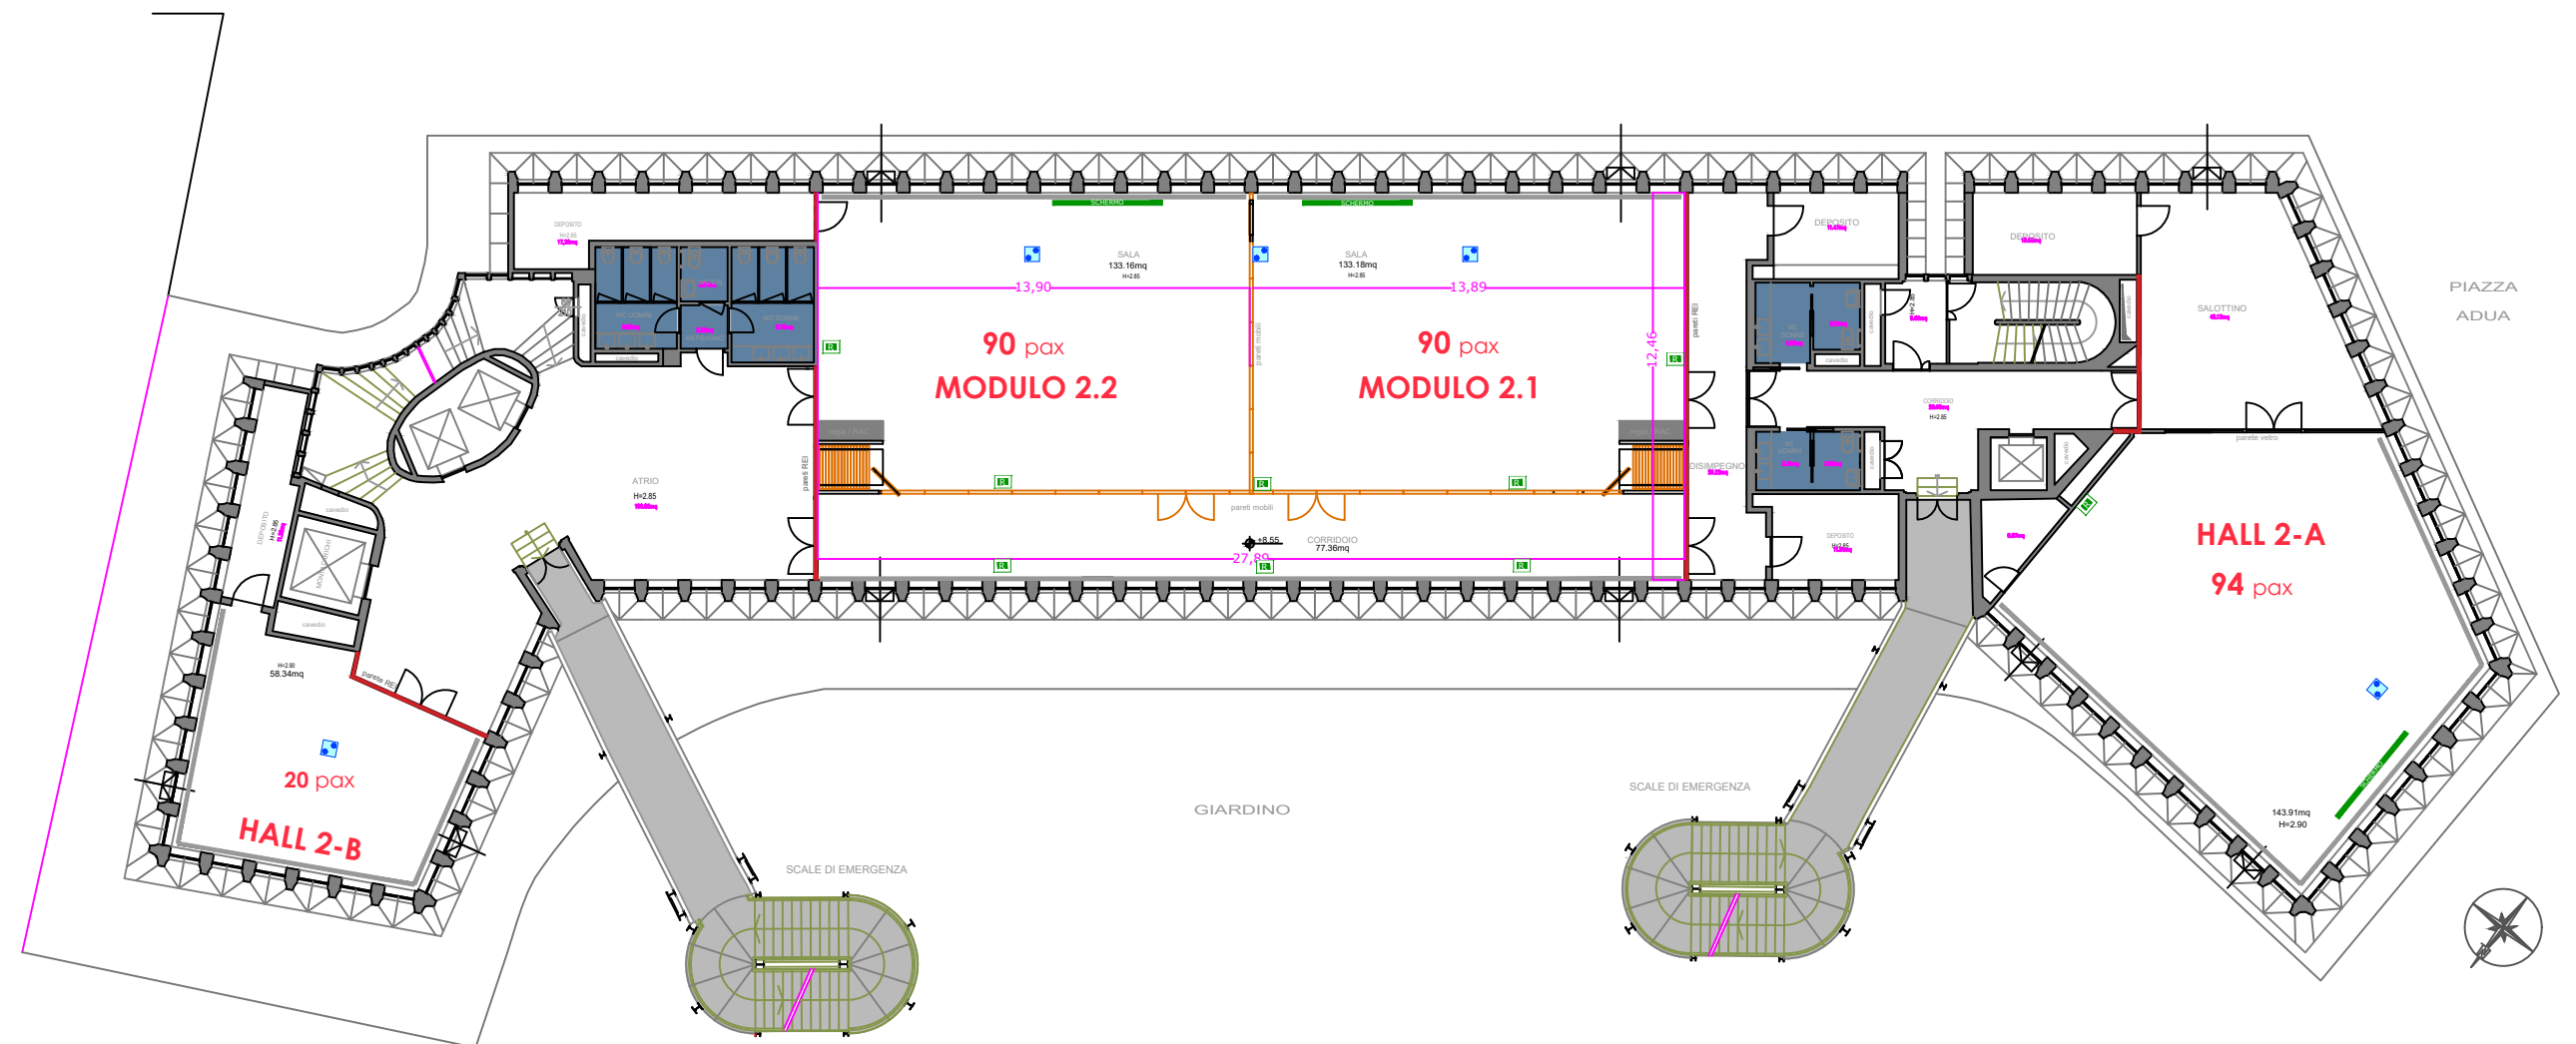


CAPIENZA MASSIMA DI PIANO CONSENTITA 264 PAX



CLIENTE
EVENTO
DATA

PALAFFARI PIANO TERZO


VIA BERNARDO CENNINI

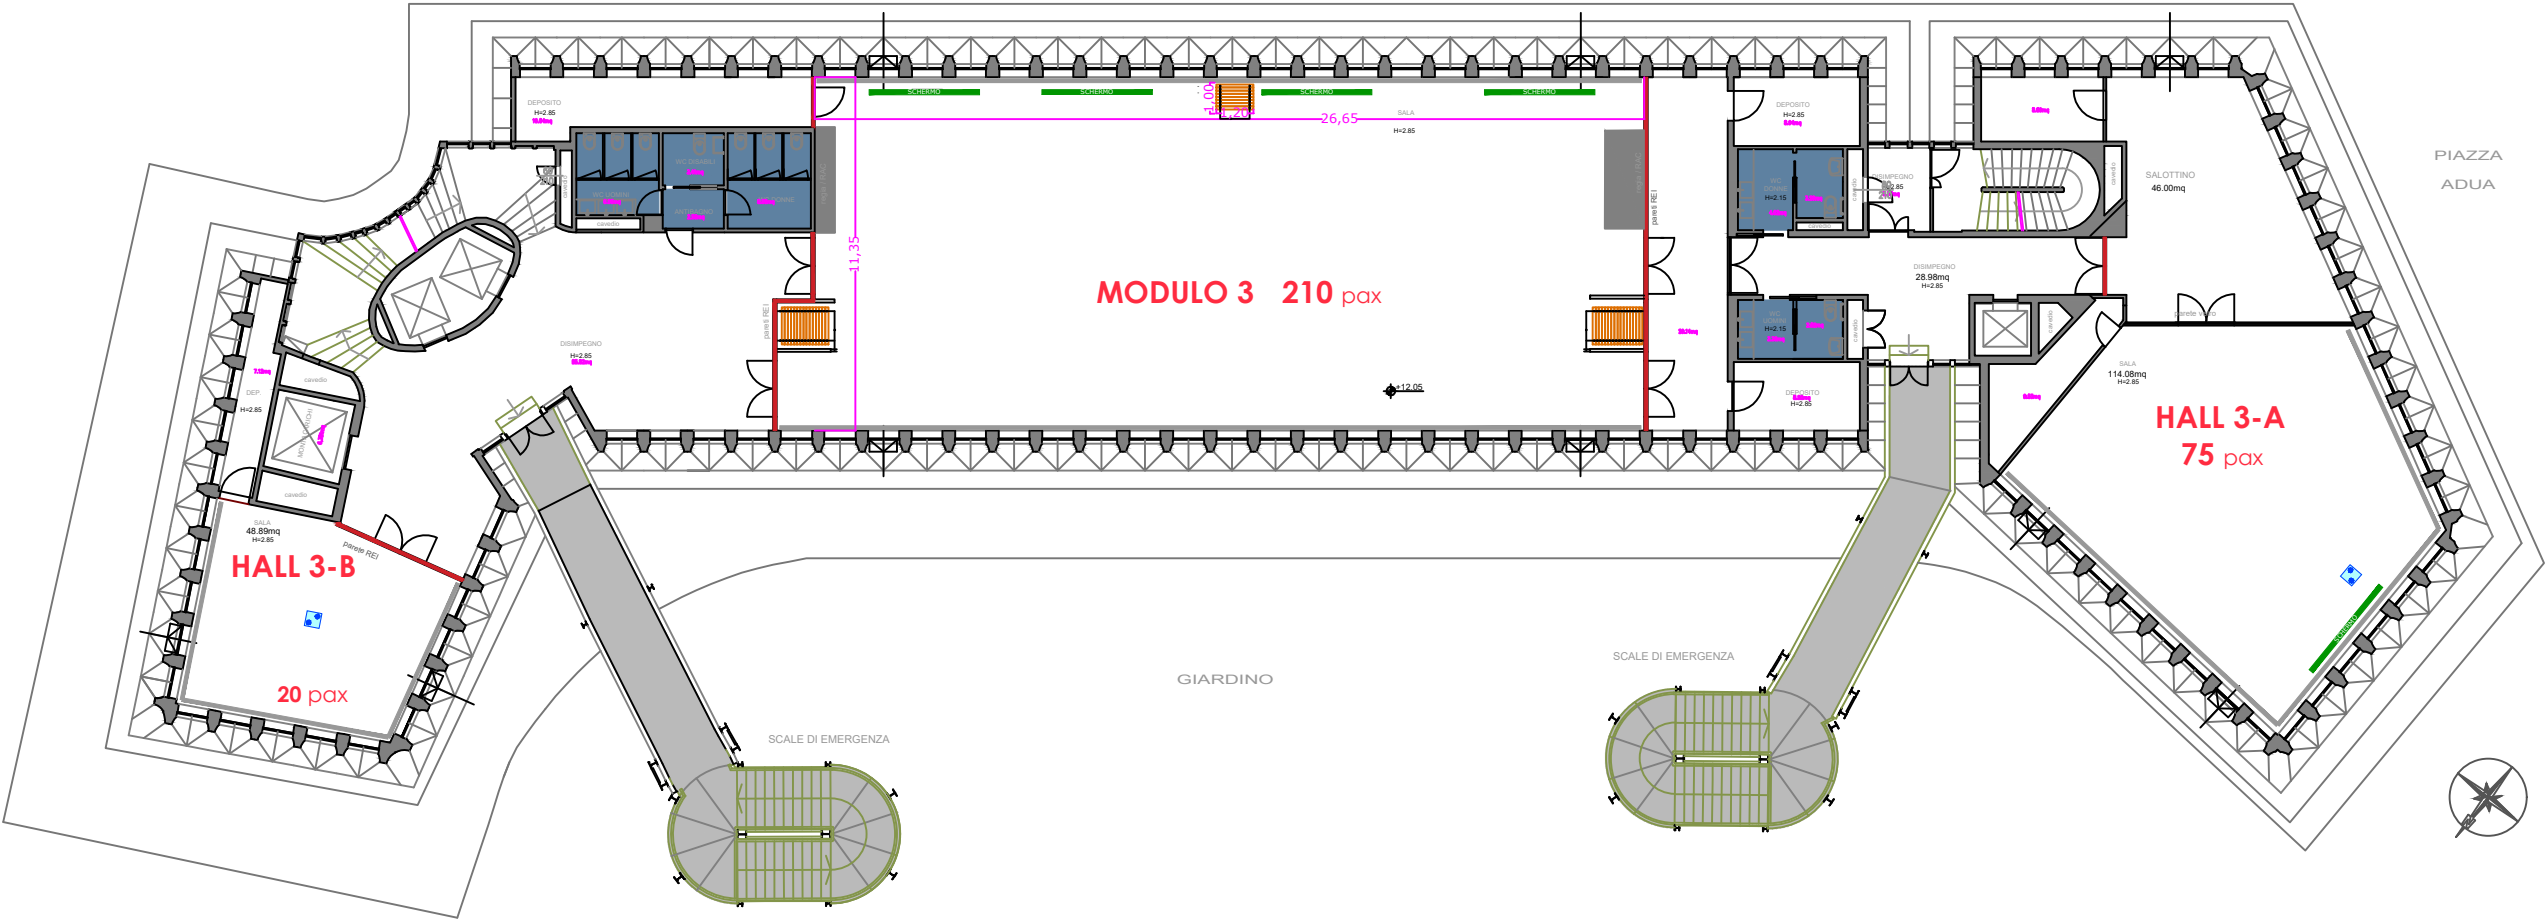

CLIENTE
EVENTO
DATA

PALAFFARI PIANO TERZO


VIA BERNARDO CENNINI

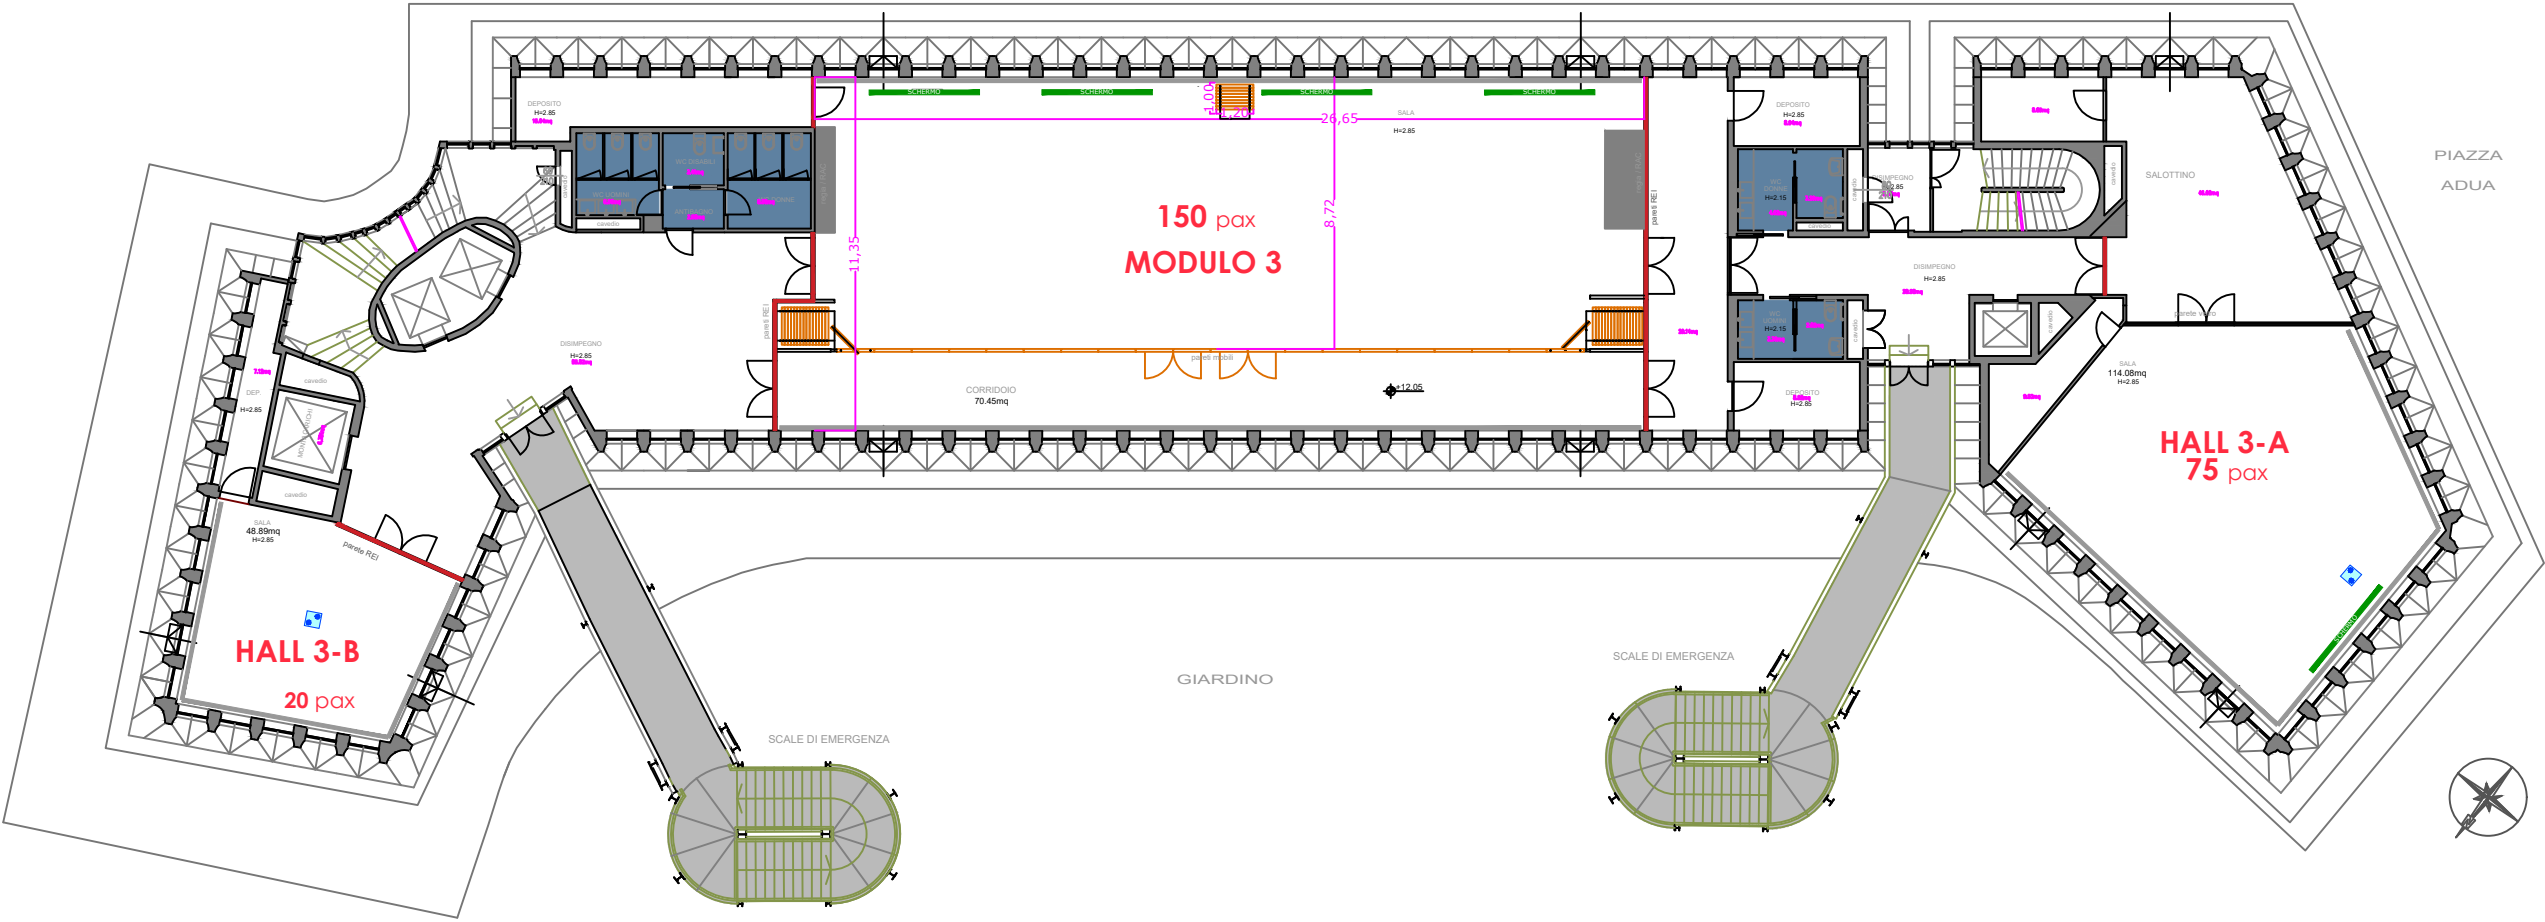

CLIENTE
EVENTO
DATA


PALAFFARI PIANO TERZO

VIA BERNARDO CENNINI

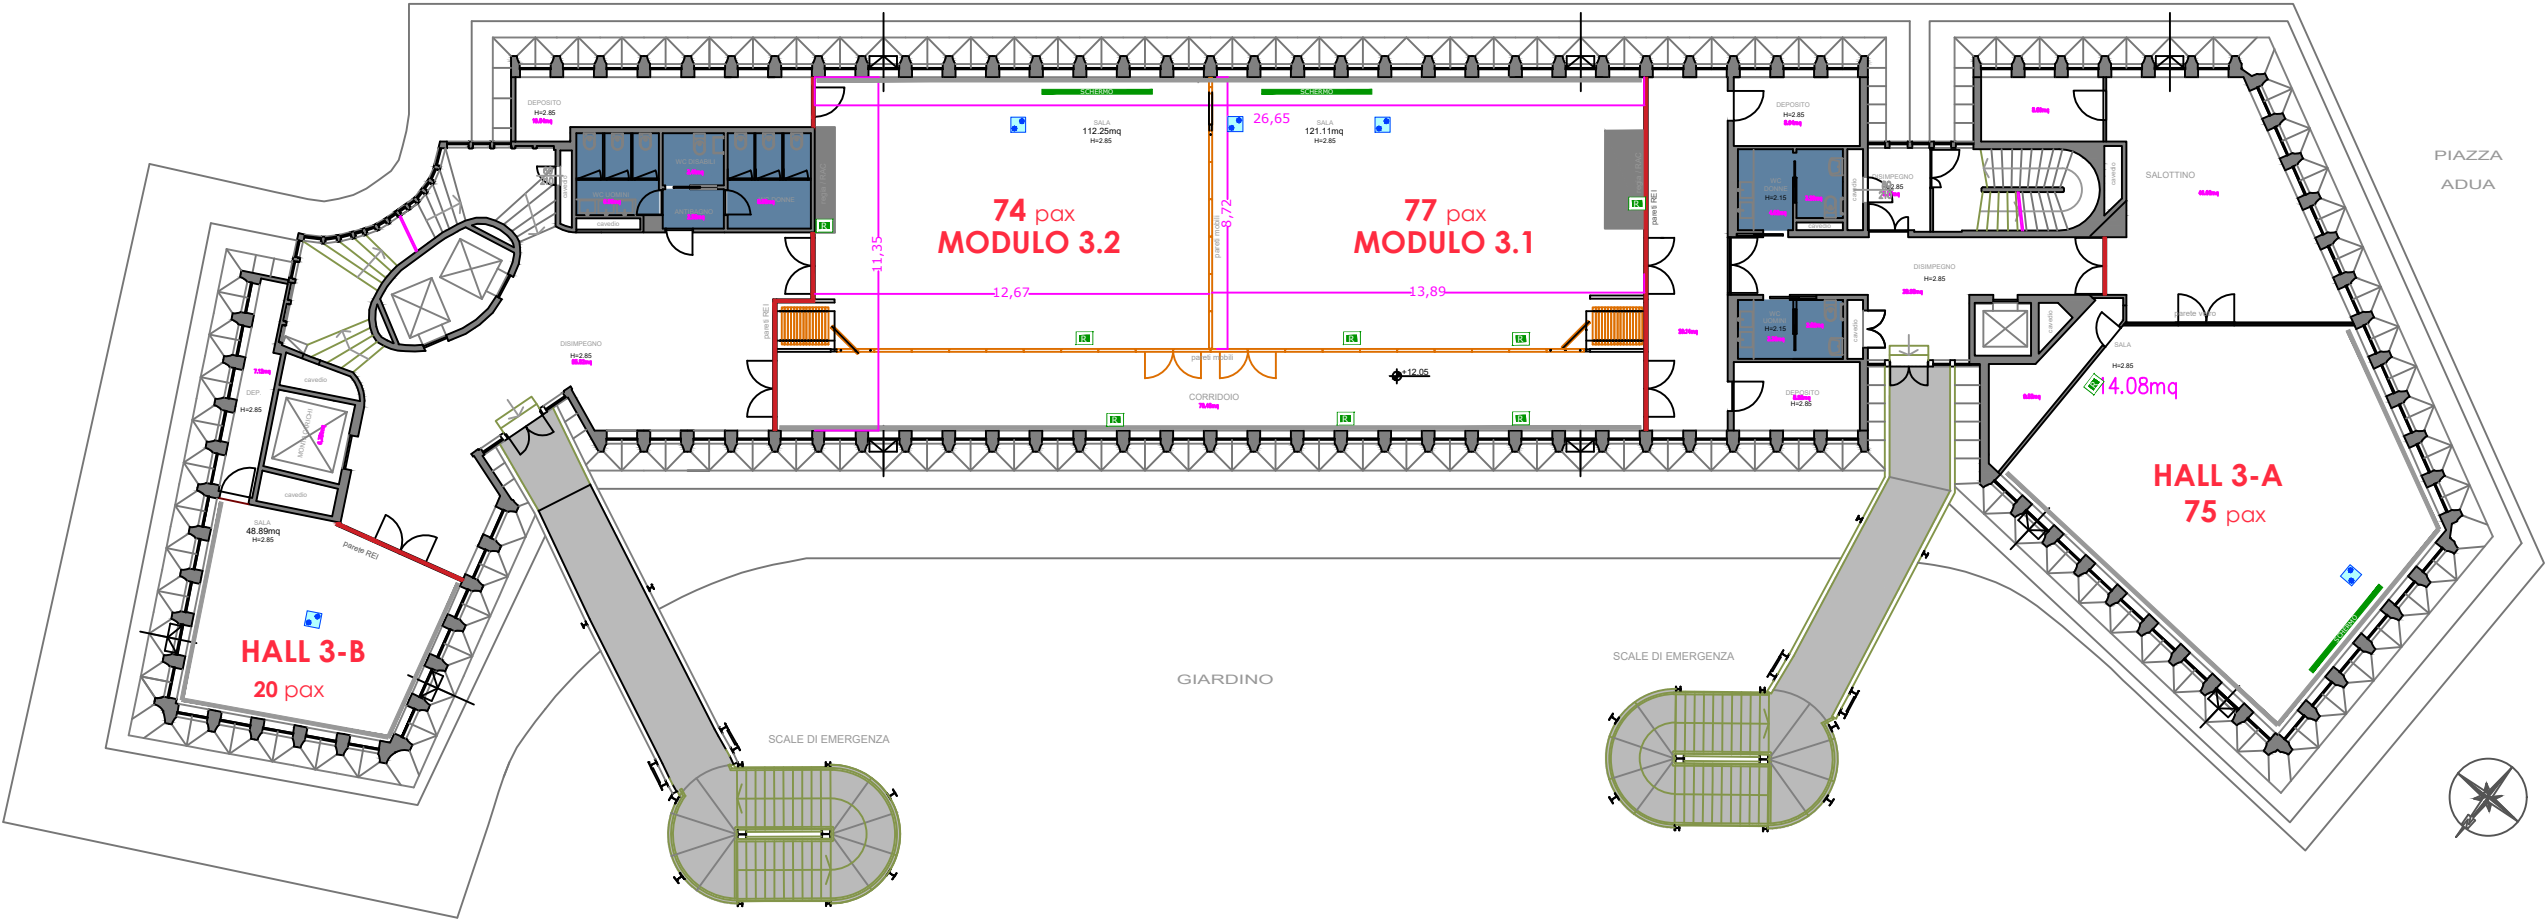

DATA

VIA BERNARDO CENNINI

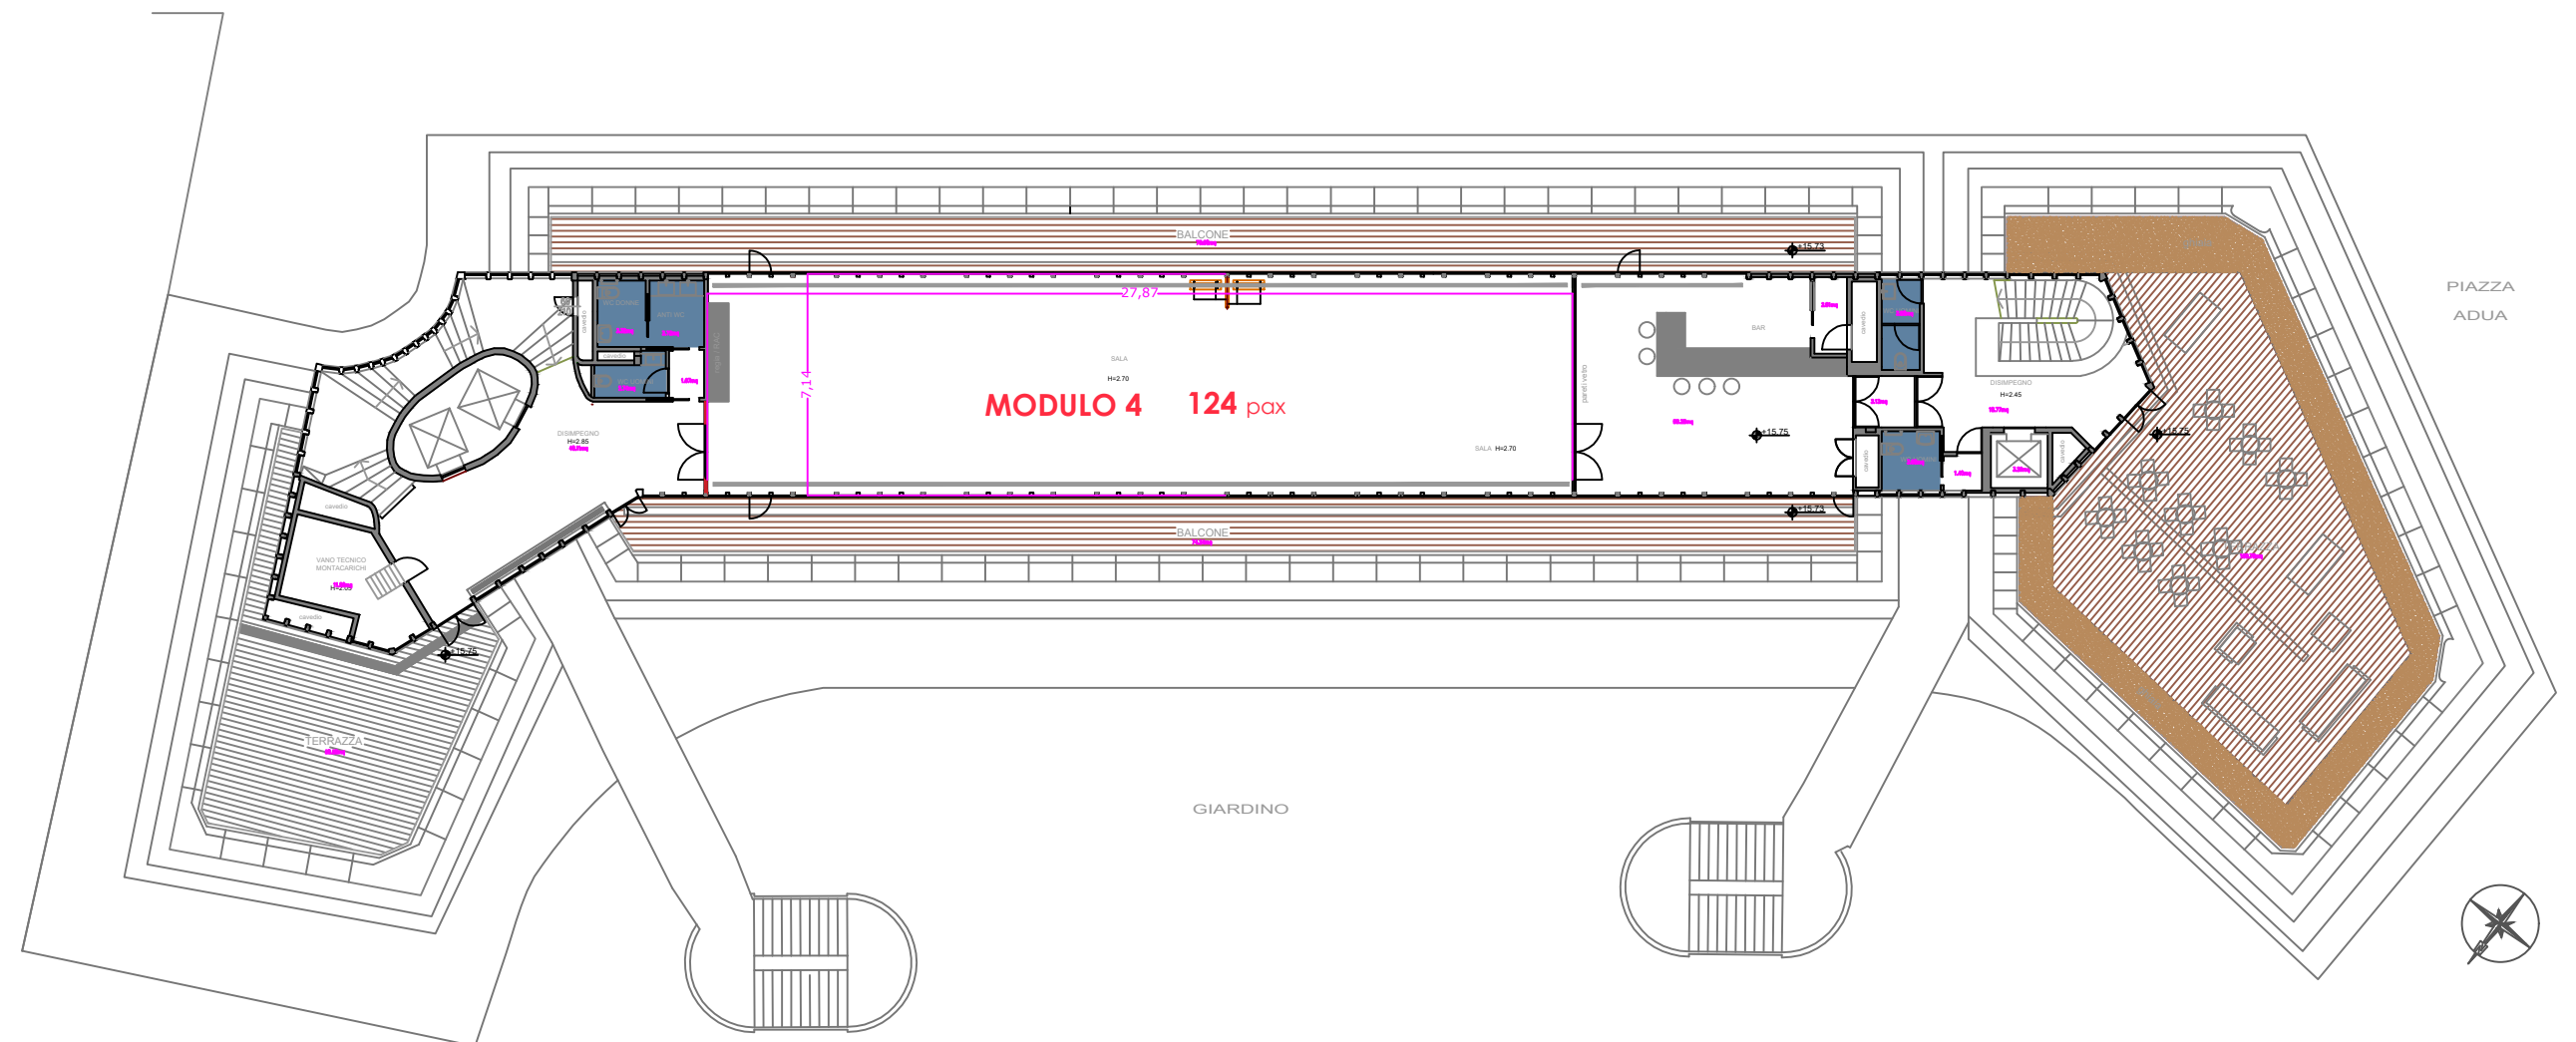


CAPIENZA MASSIMA DI PIANO CONSENTITA 124 PAX



CLIENTE
EVENTO
DATA

PALAFFARI PIANO QUARTO

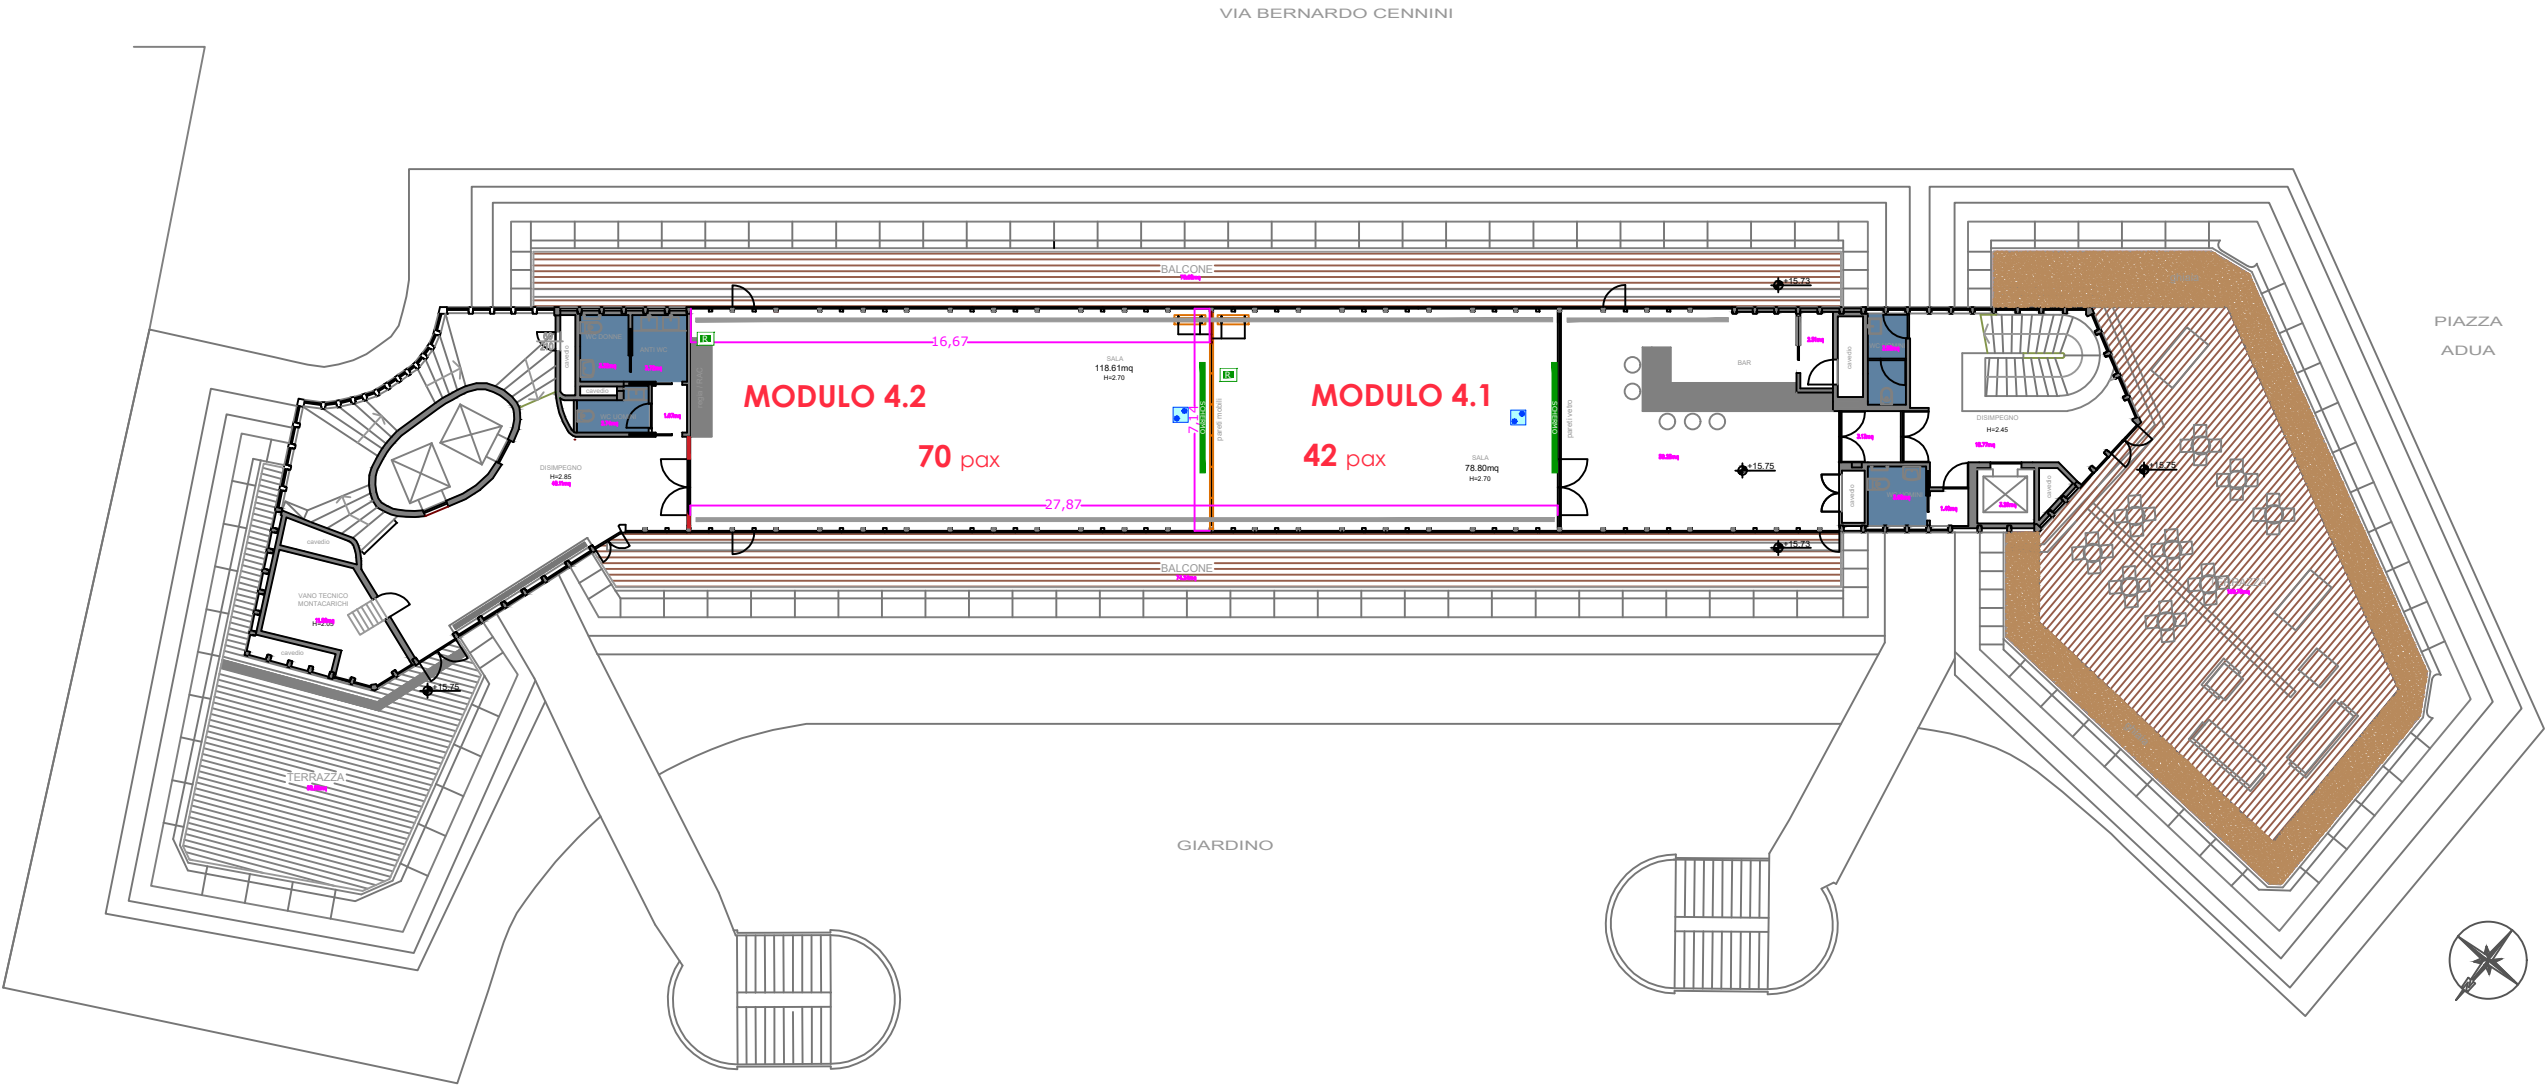


FIRENZE
FIERA

CAPIENZA MASSIMA DI PIANO CONSENTITA 124 PAX


CLIENTE
EVENTO
DATA

FORTEZZA DA BASSO PLANIMETRIA GENERALE

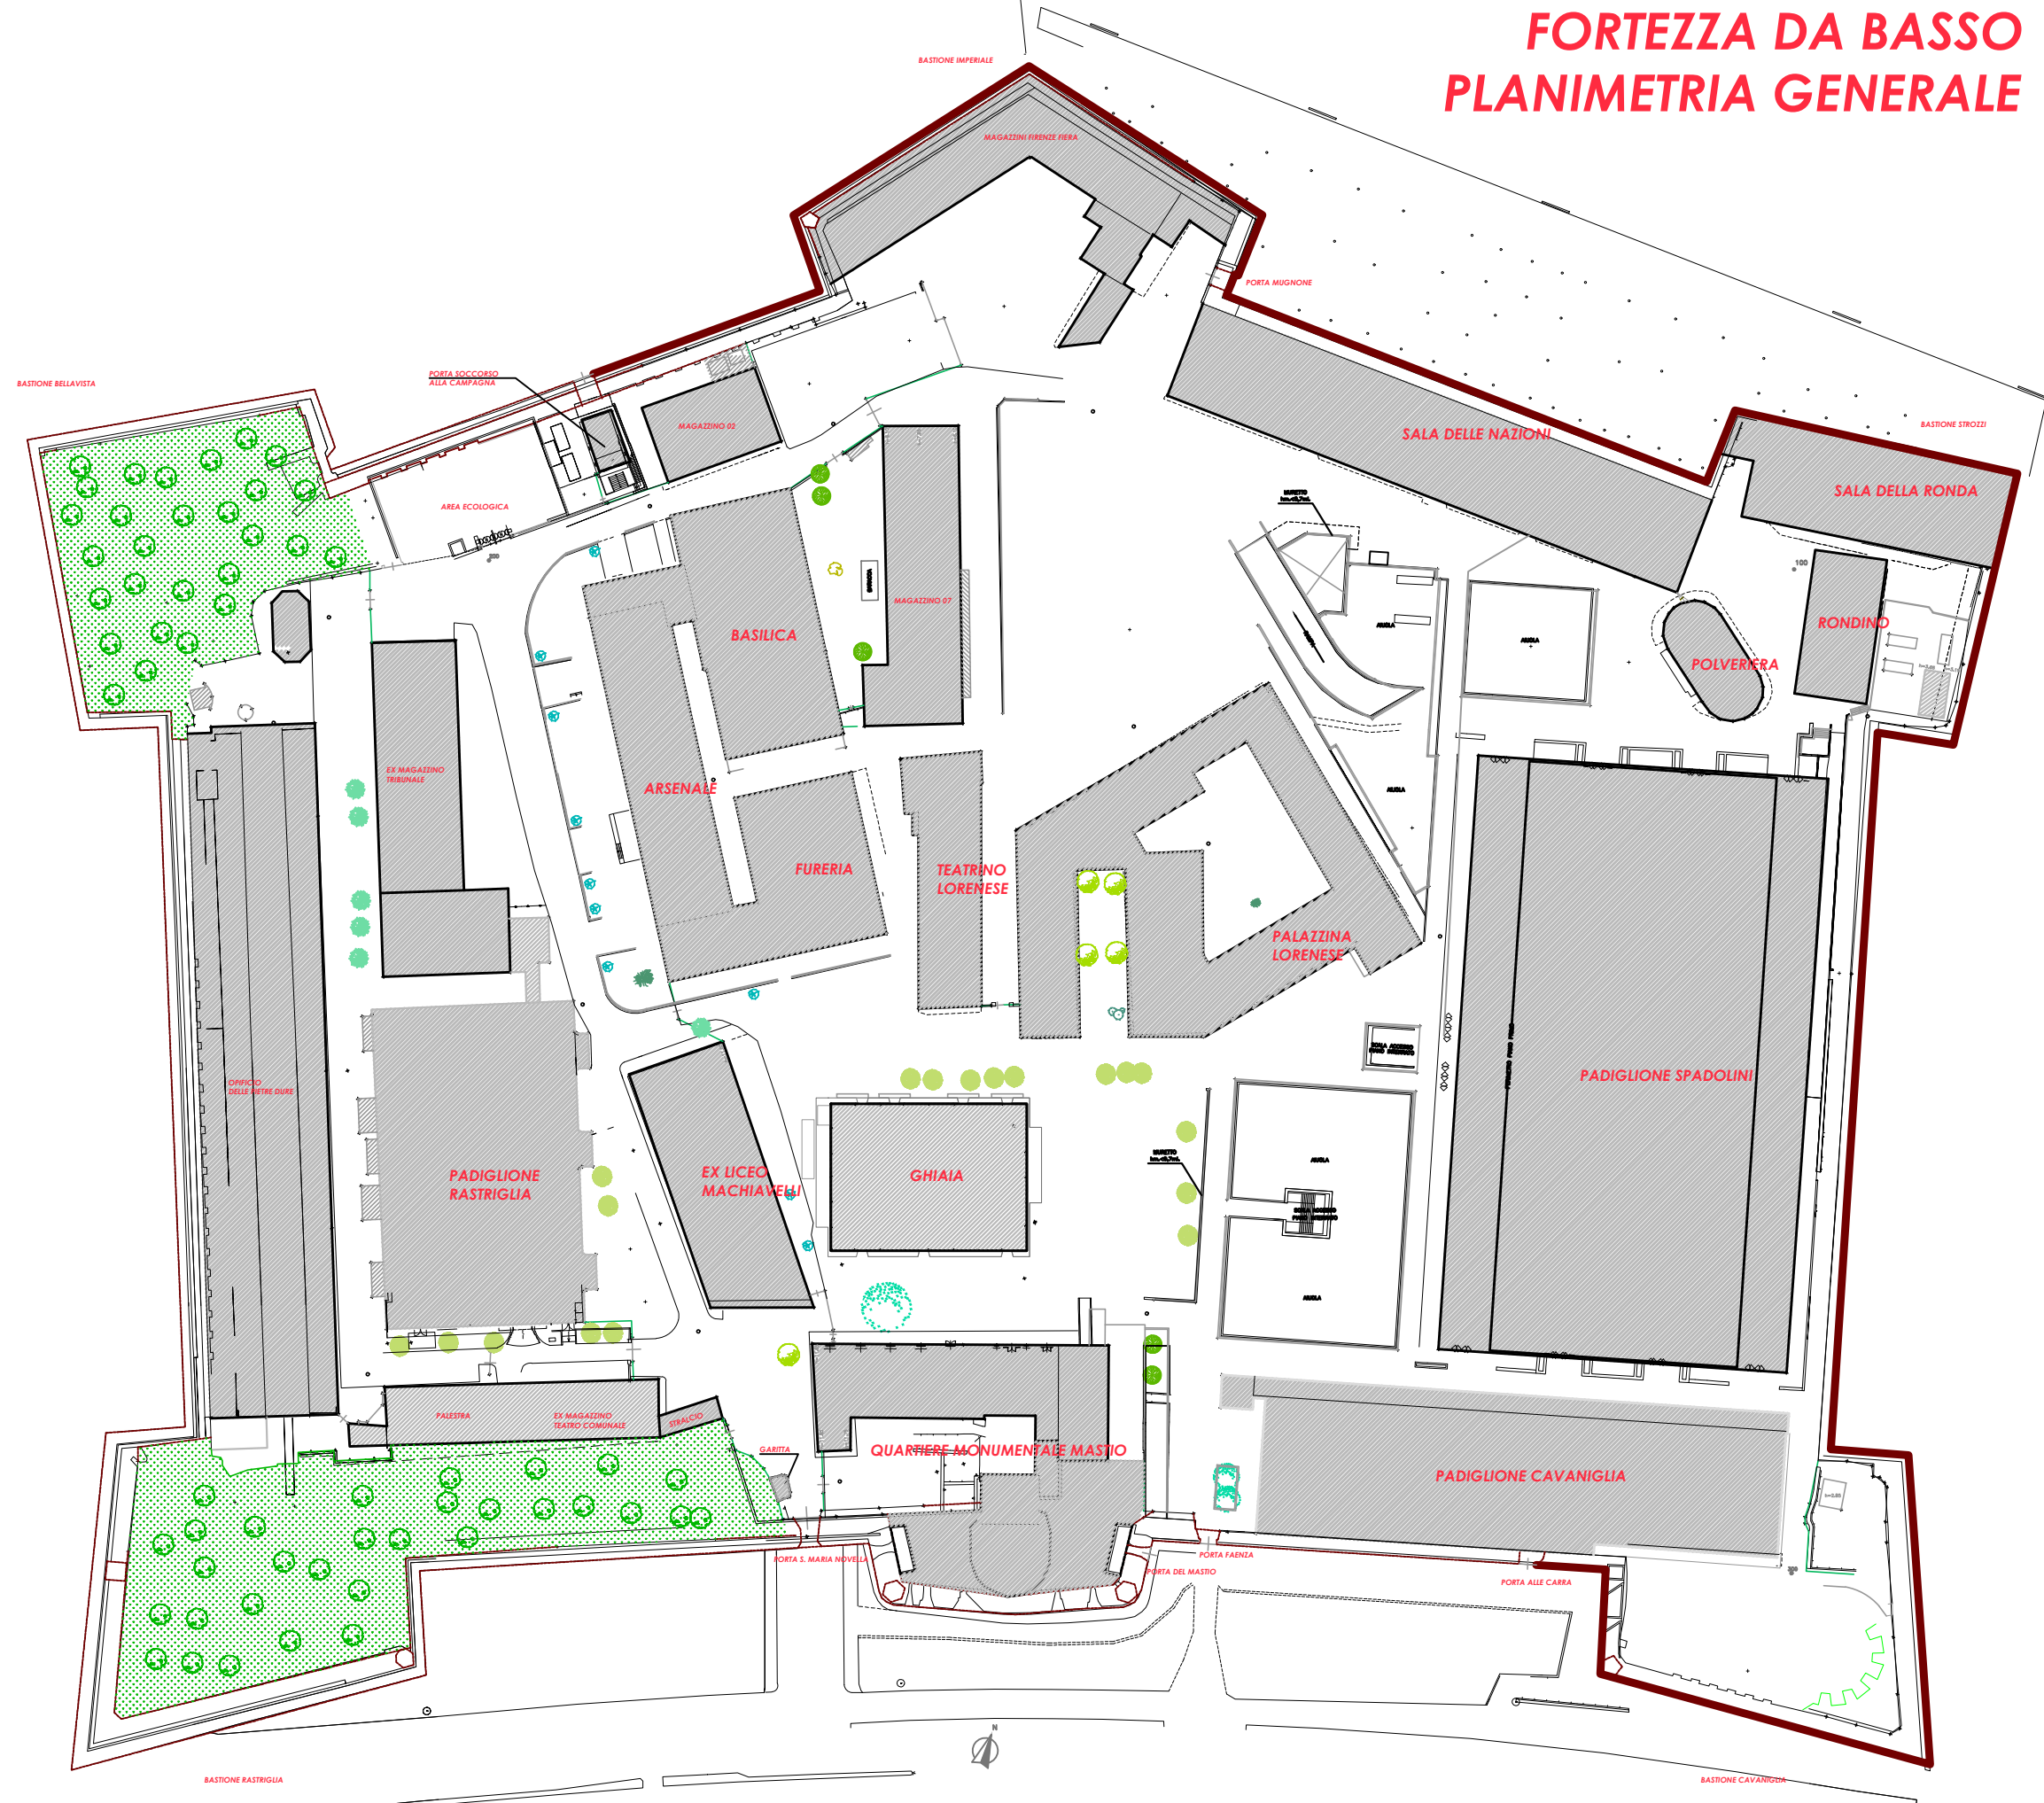


CLIENTE
EVENTO
DATA

MONUMENTALE PIANO TERRA

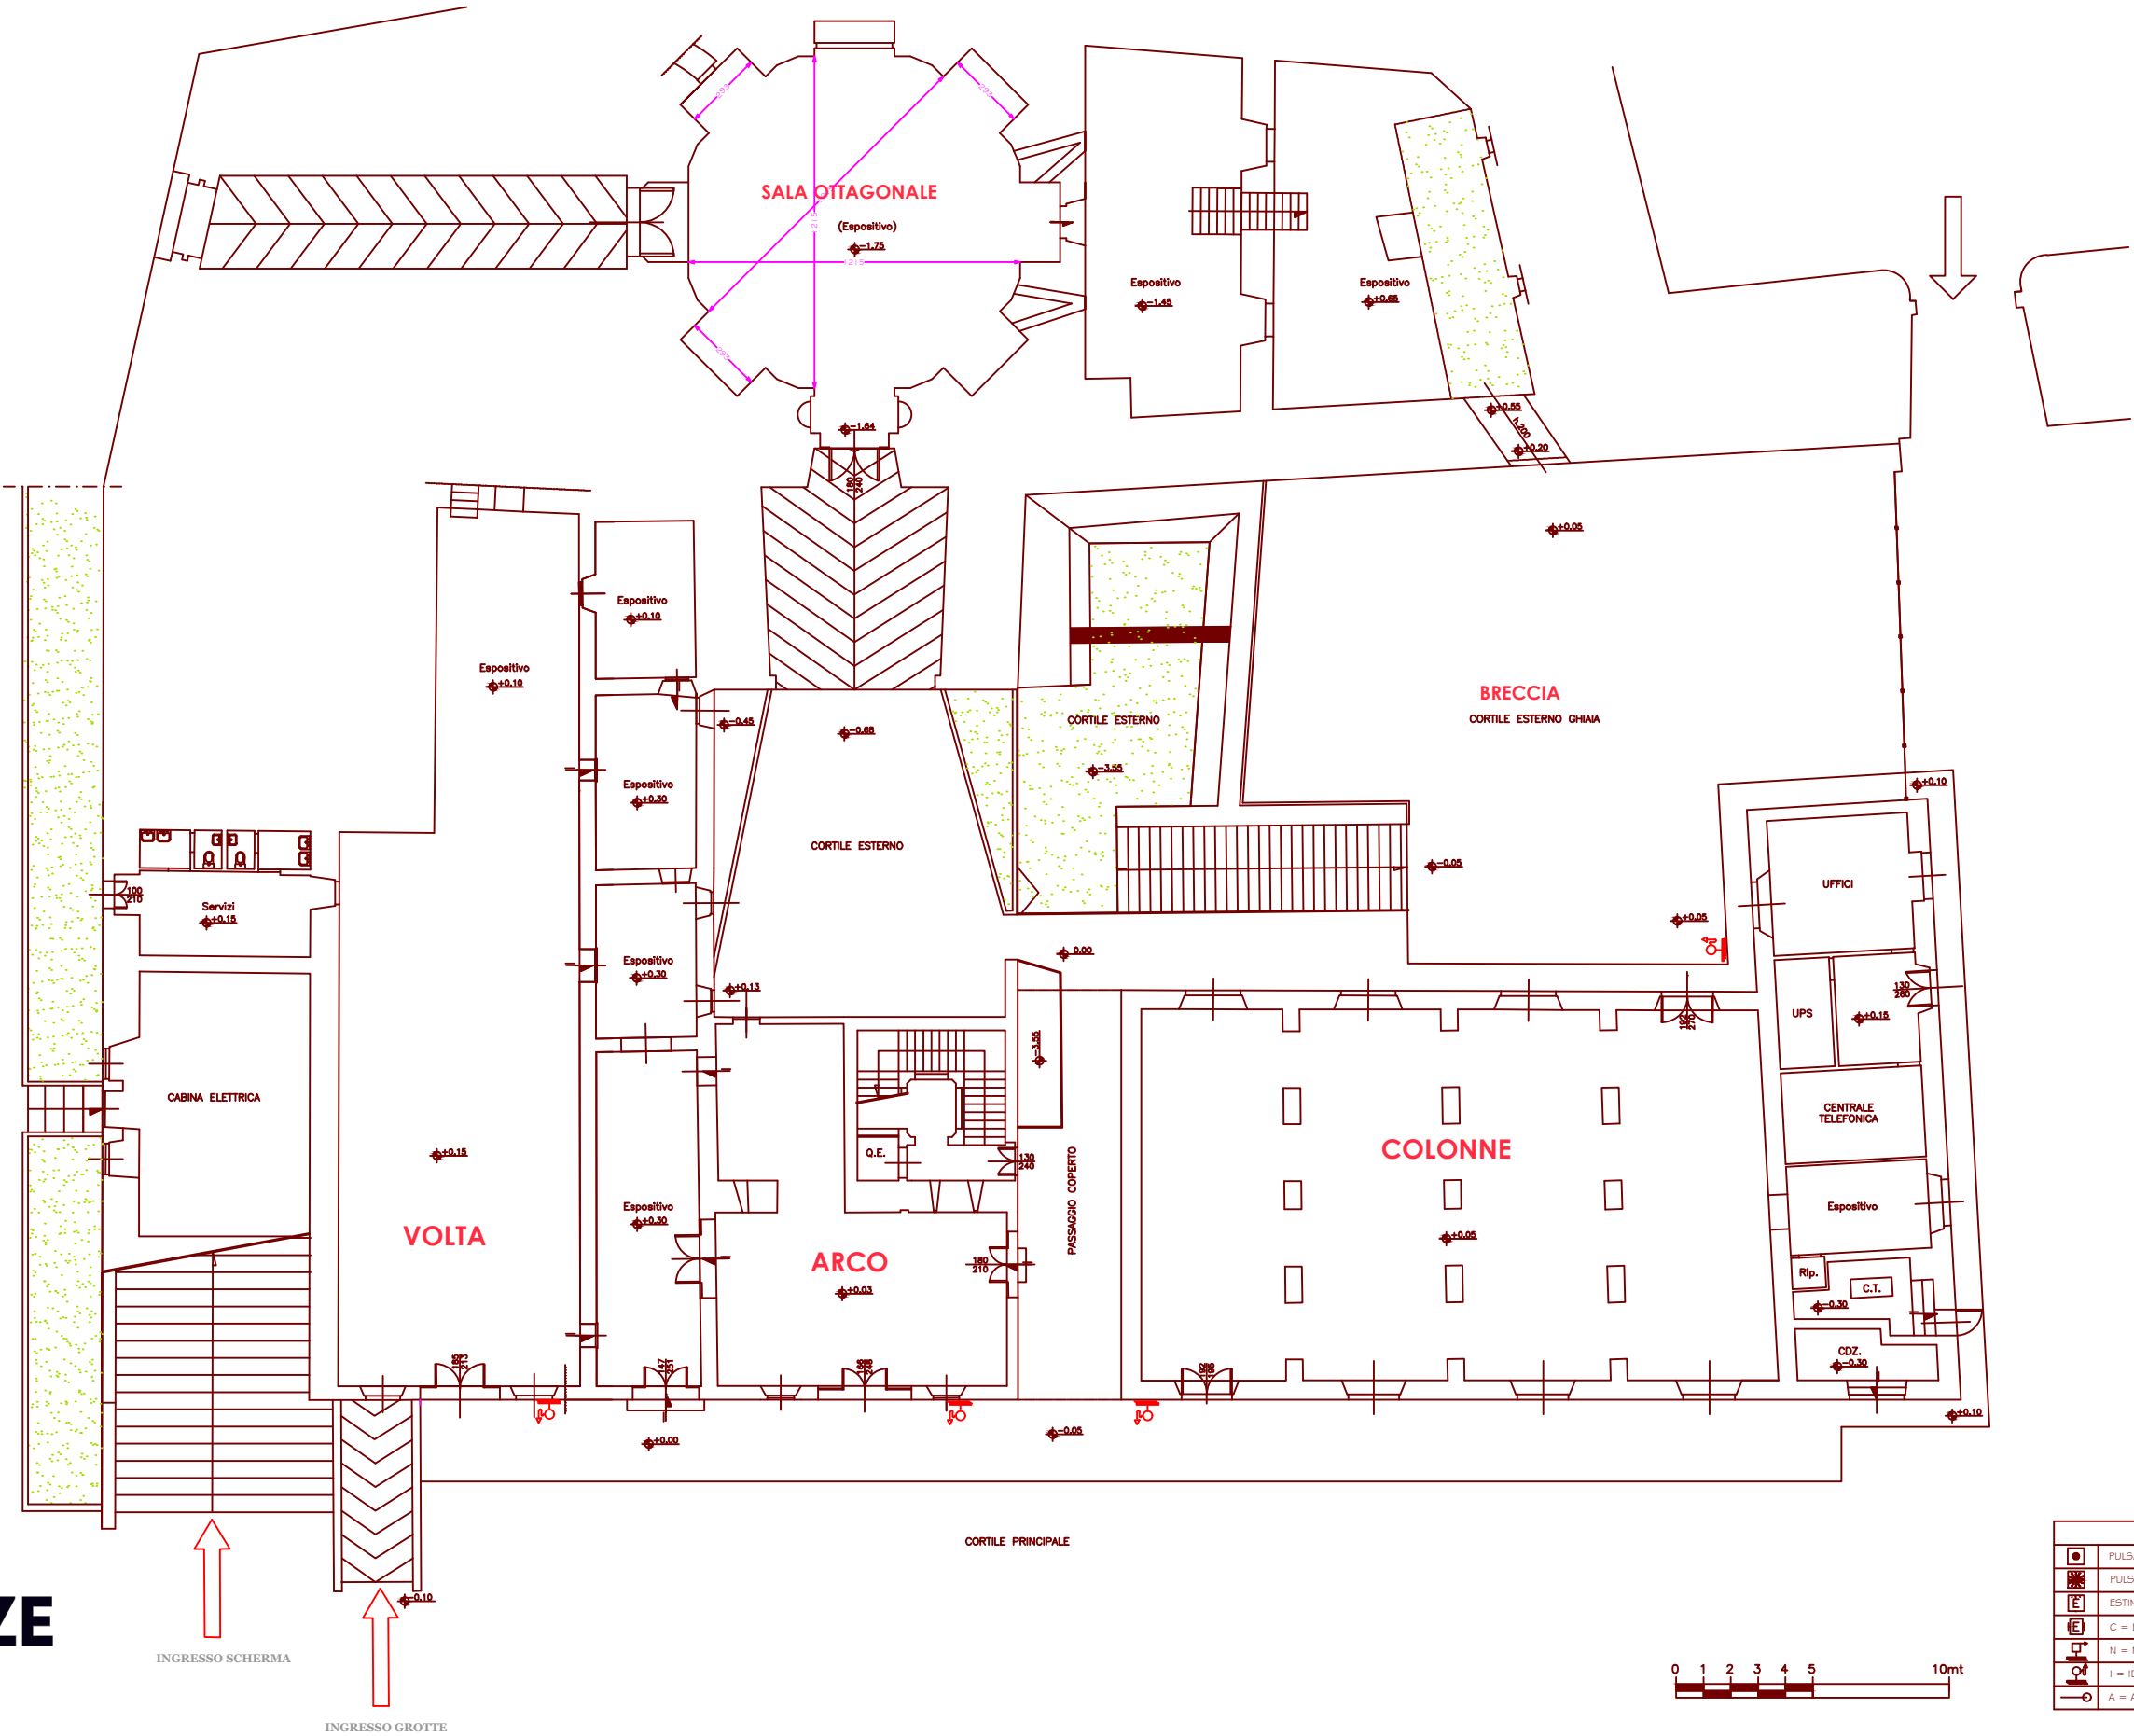

CLIENTE
EVENTO
DATA


MONUMENTALE - PRIMO PIANO

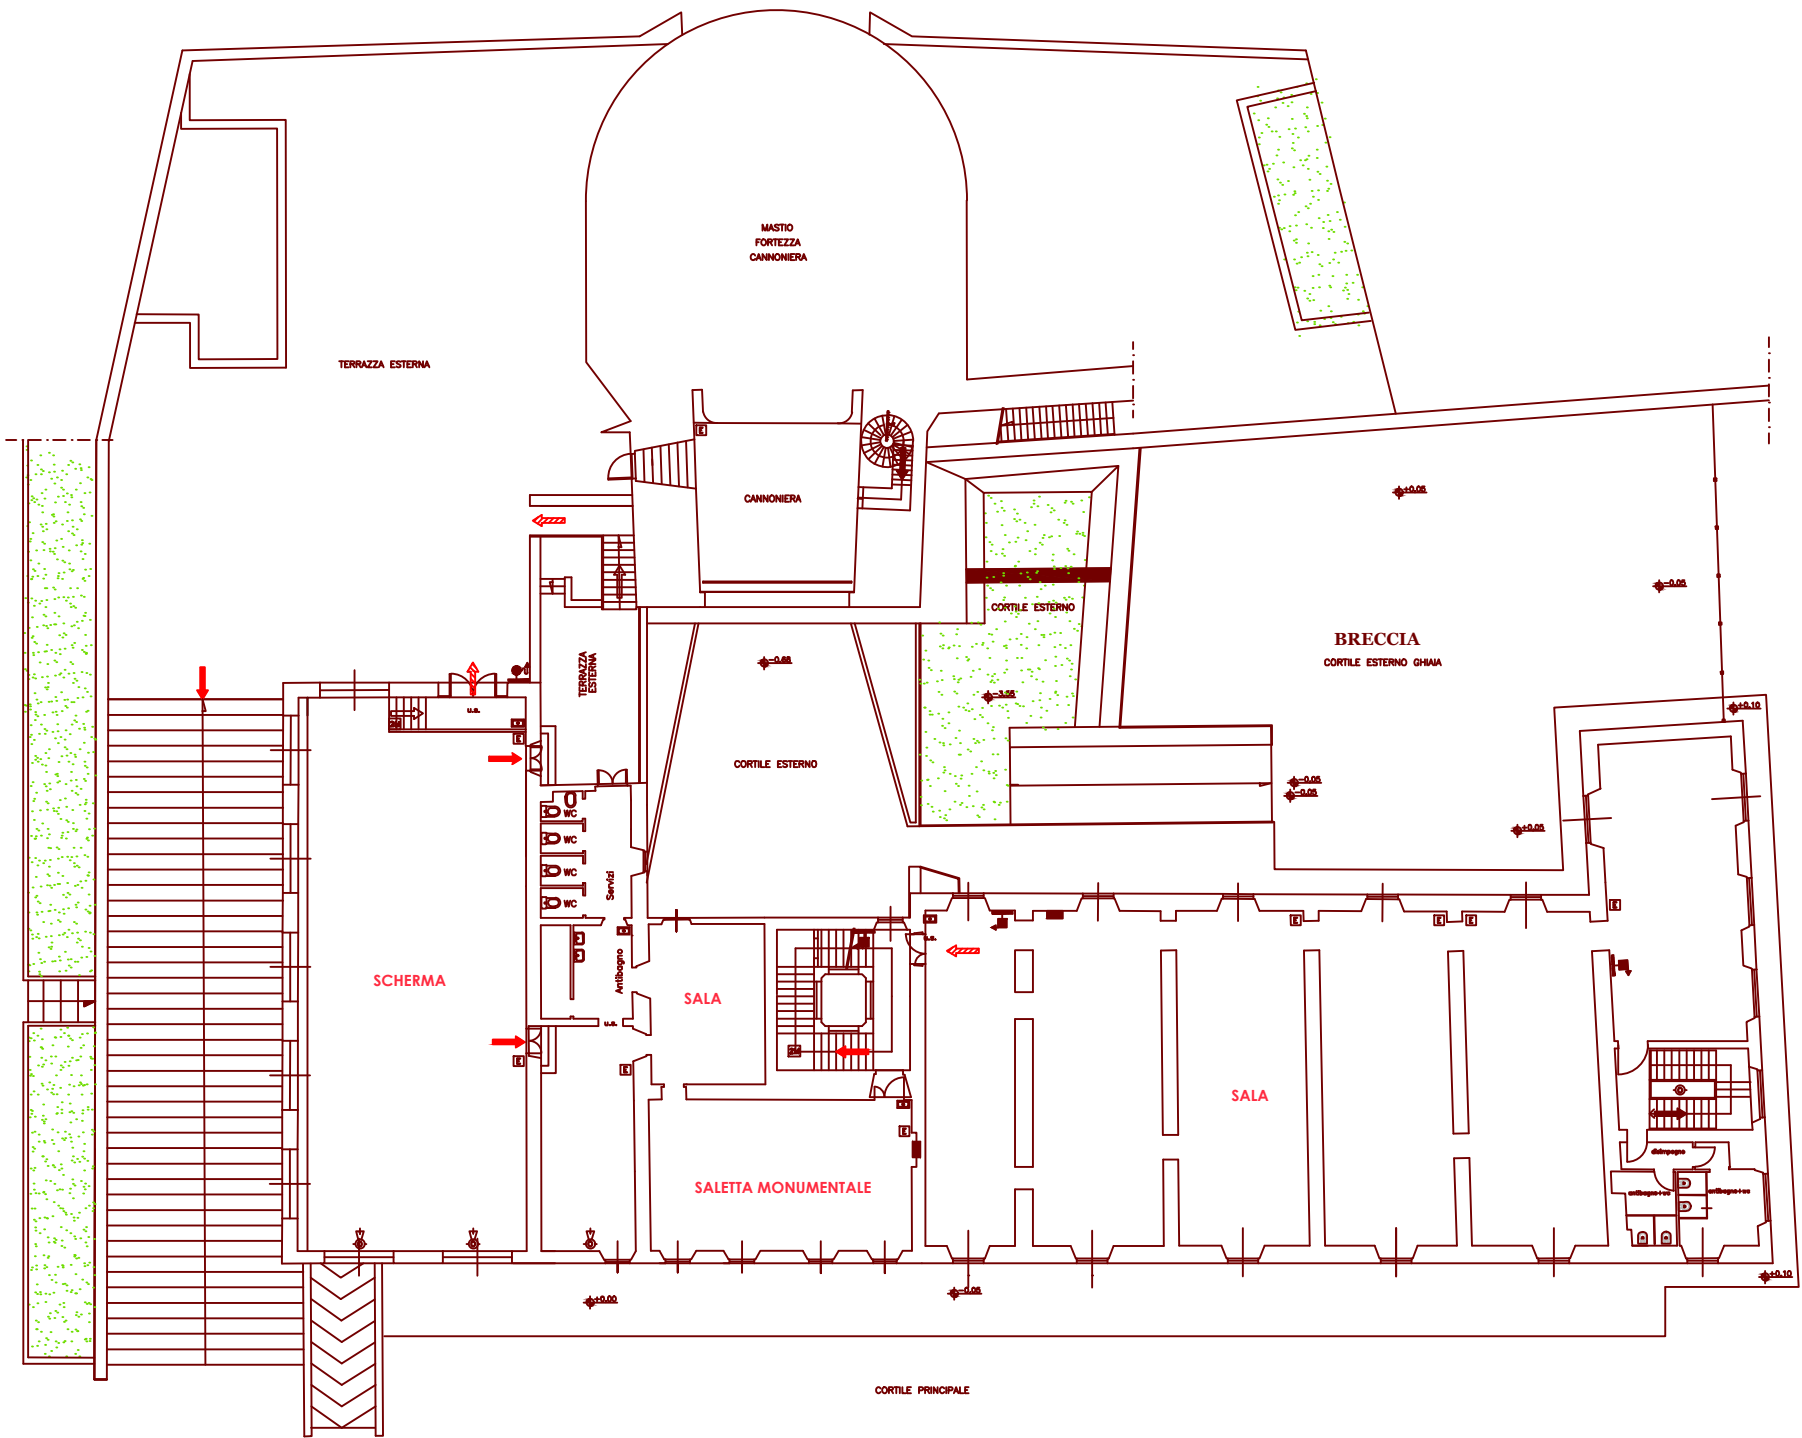

LEGENDA	
	VIA DI ESODO VERSO L' ALTO
	VIA DI ESODO ORIZZONTALE
	PULSANTE DI SGANCIO
	PULSANTE ALLARME ANTINCENDIO
	ESTINTORE
	C = ESTINTORE CARRELLATO
	N = NASPO UNI 20 TUBAZIONE ml 20
	I = IDRANTE UNI 45 TUBAZIONE ml 20
	A = ATTACCO AUTOPOMPA UNI 70 (DN 70)

CLIENTE
EVENTO
DATA

MONUMENTALE _ GROTTE

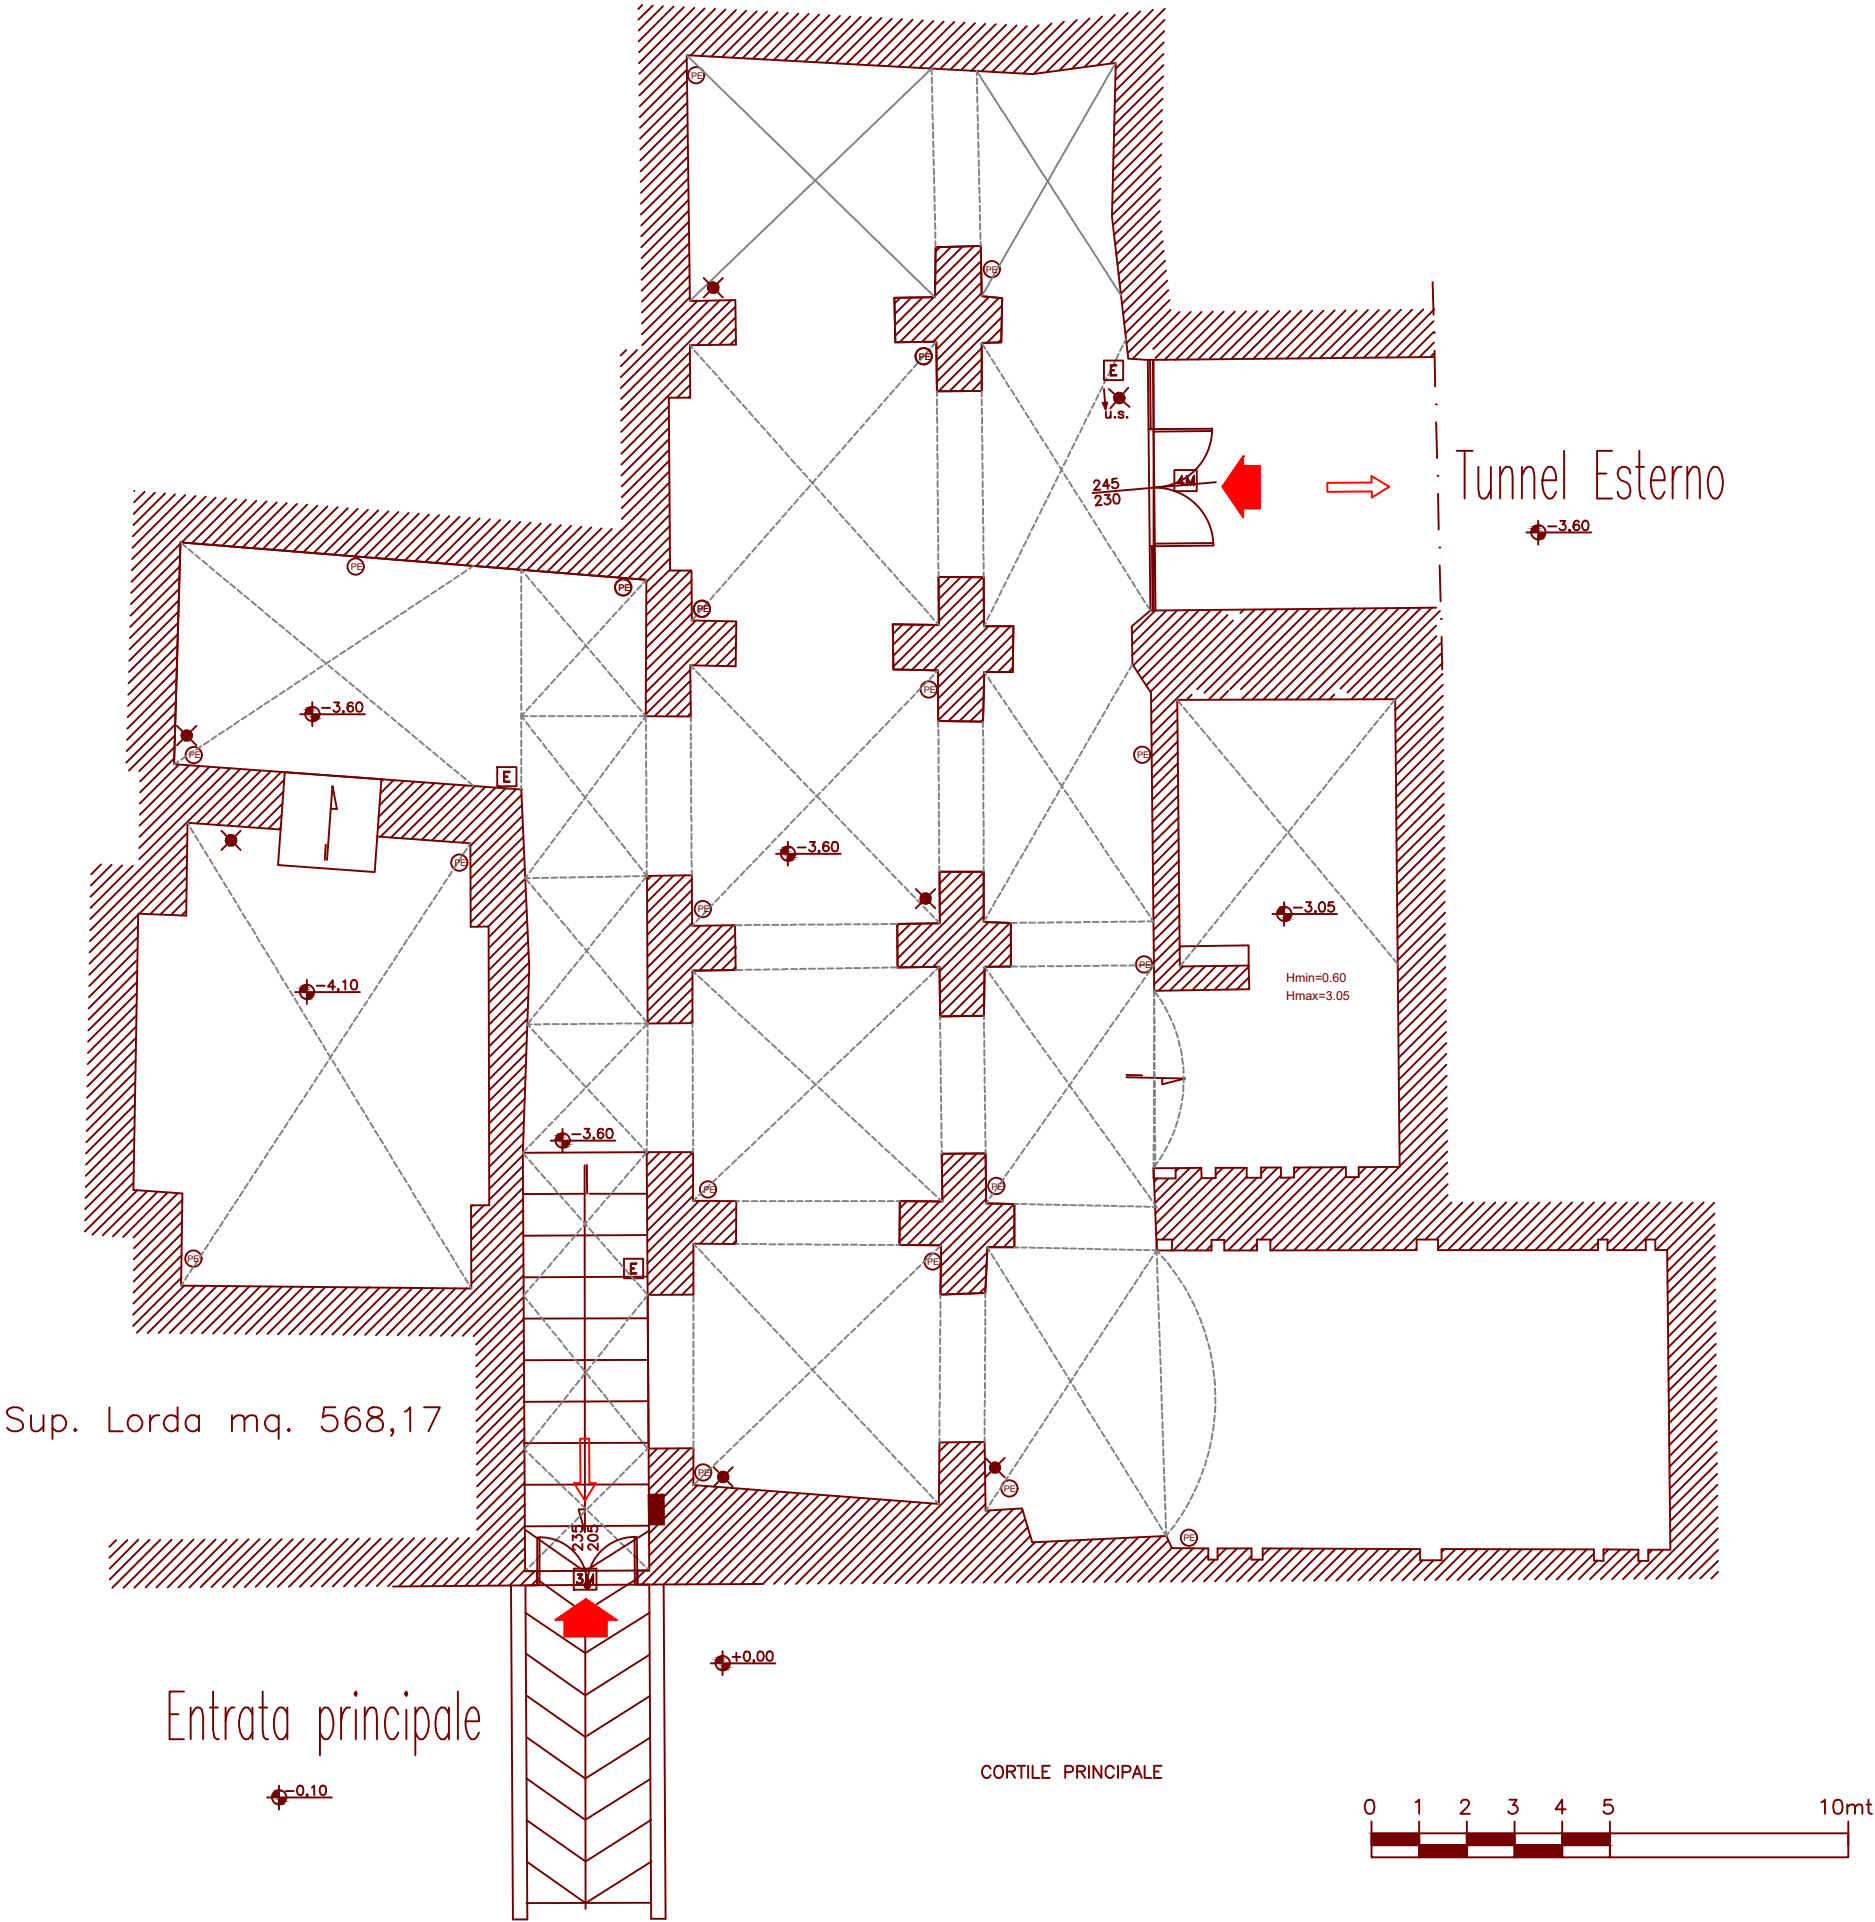


CLIENTE

EVENTO


DATA

PADIGLIONE GHIAIE PIANO TERRA

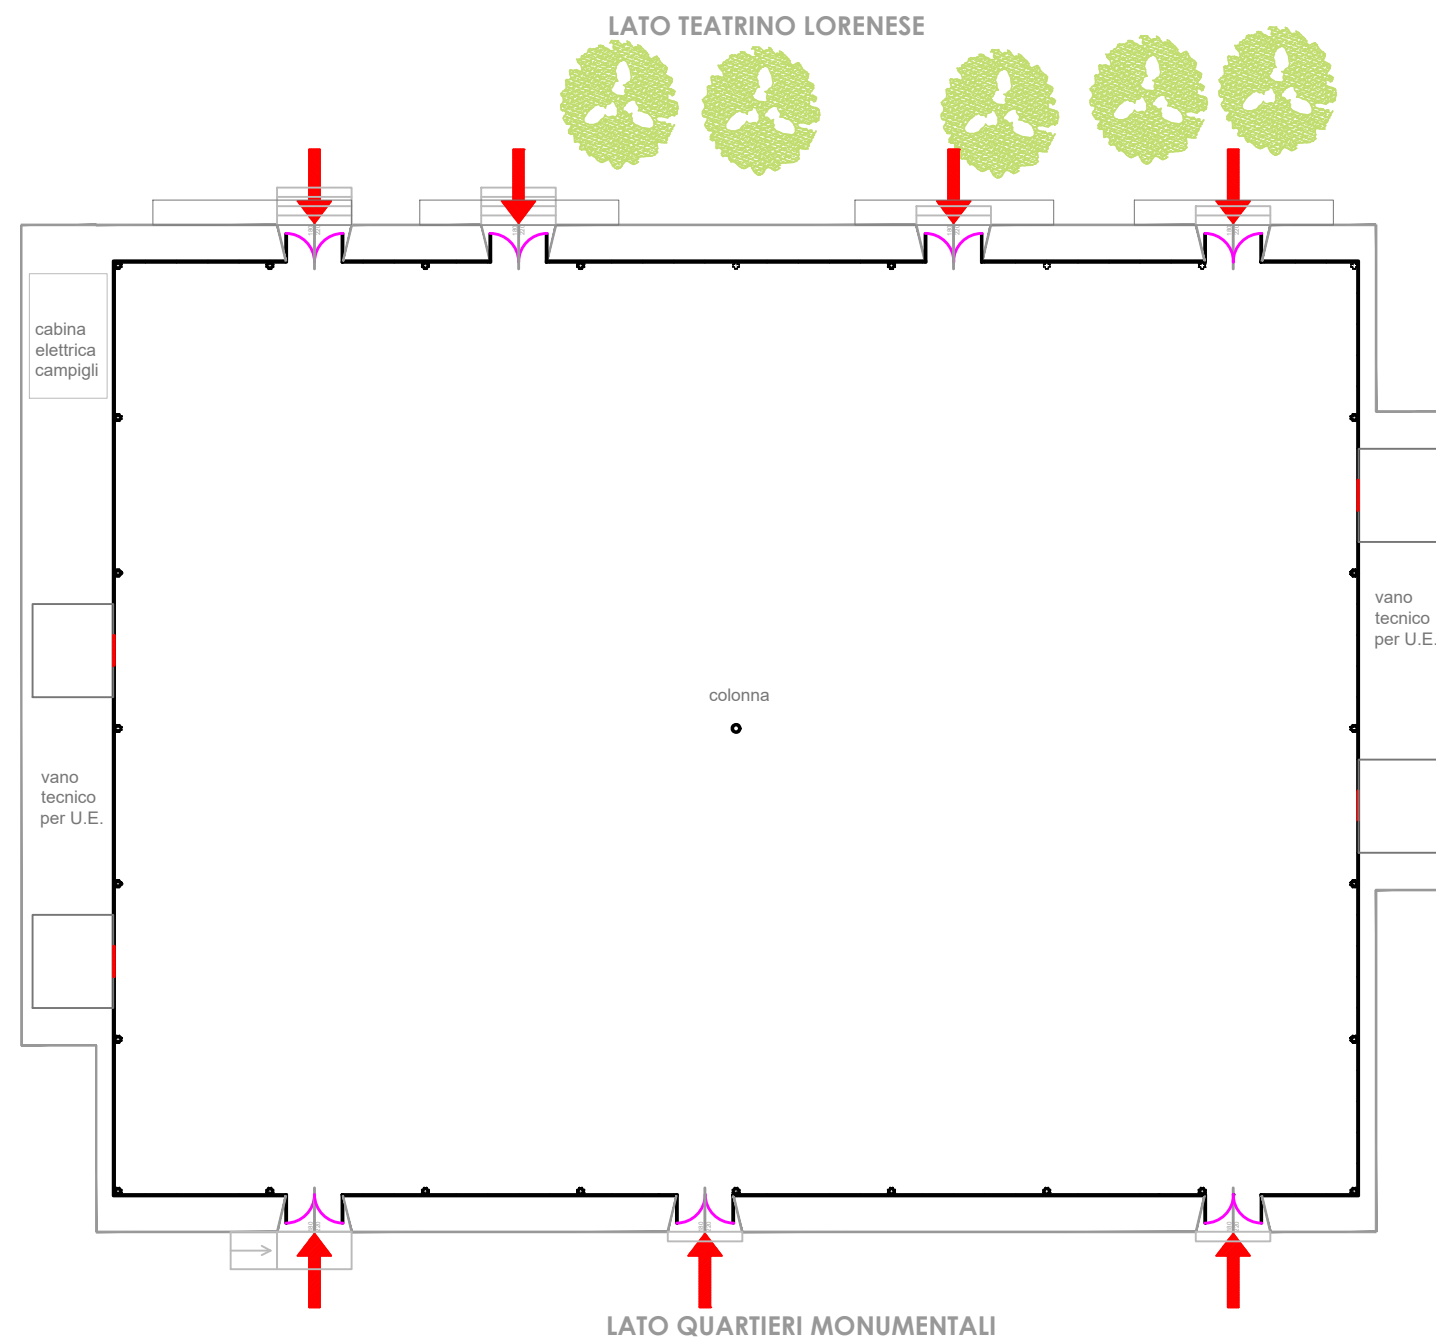


CLIENTE
EVENTO
DATA

PADIGLIONE SPADOLINI PIANO TERRA

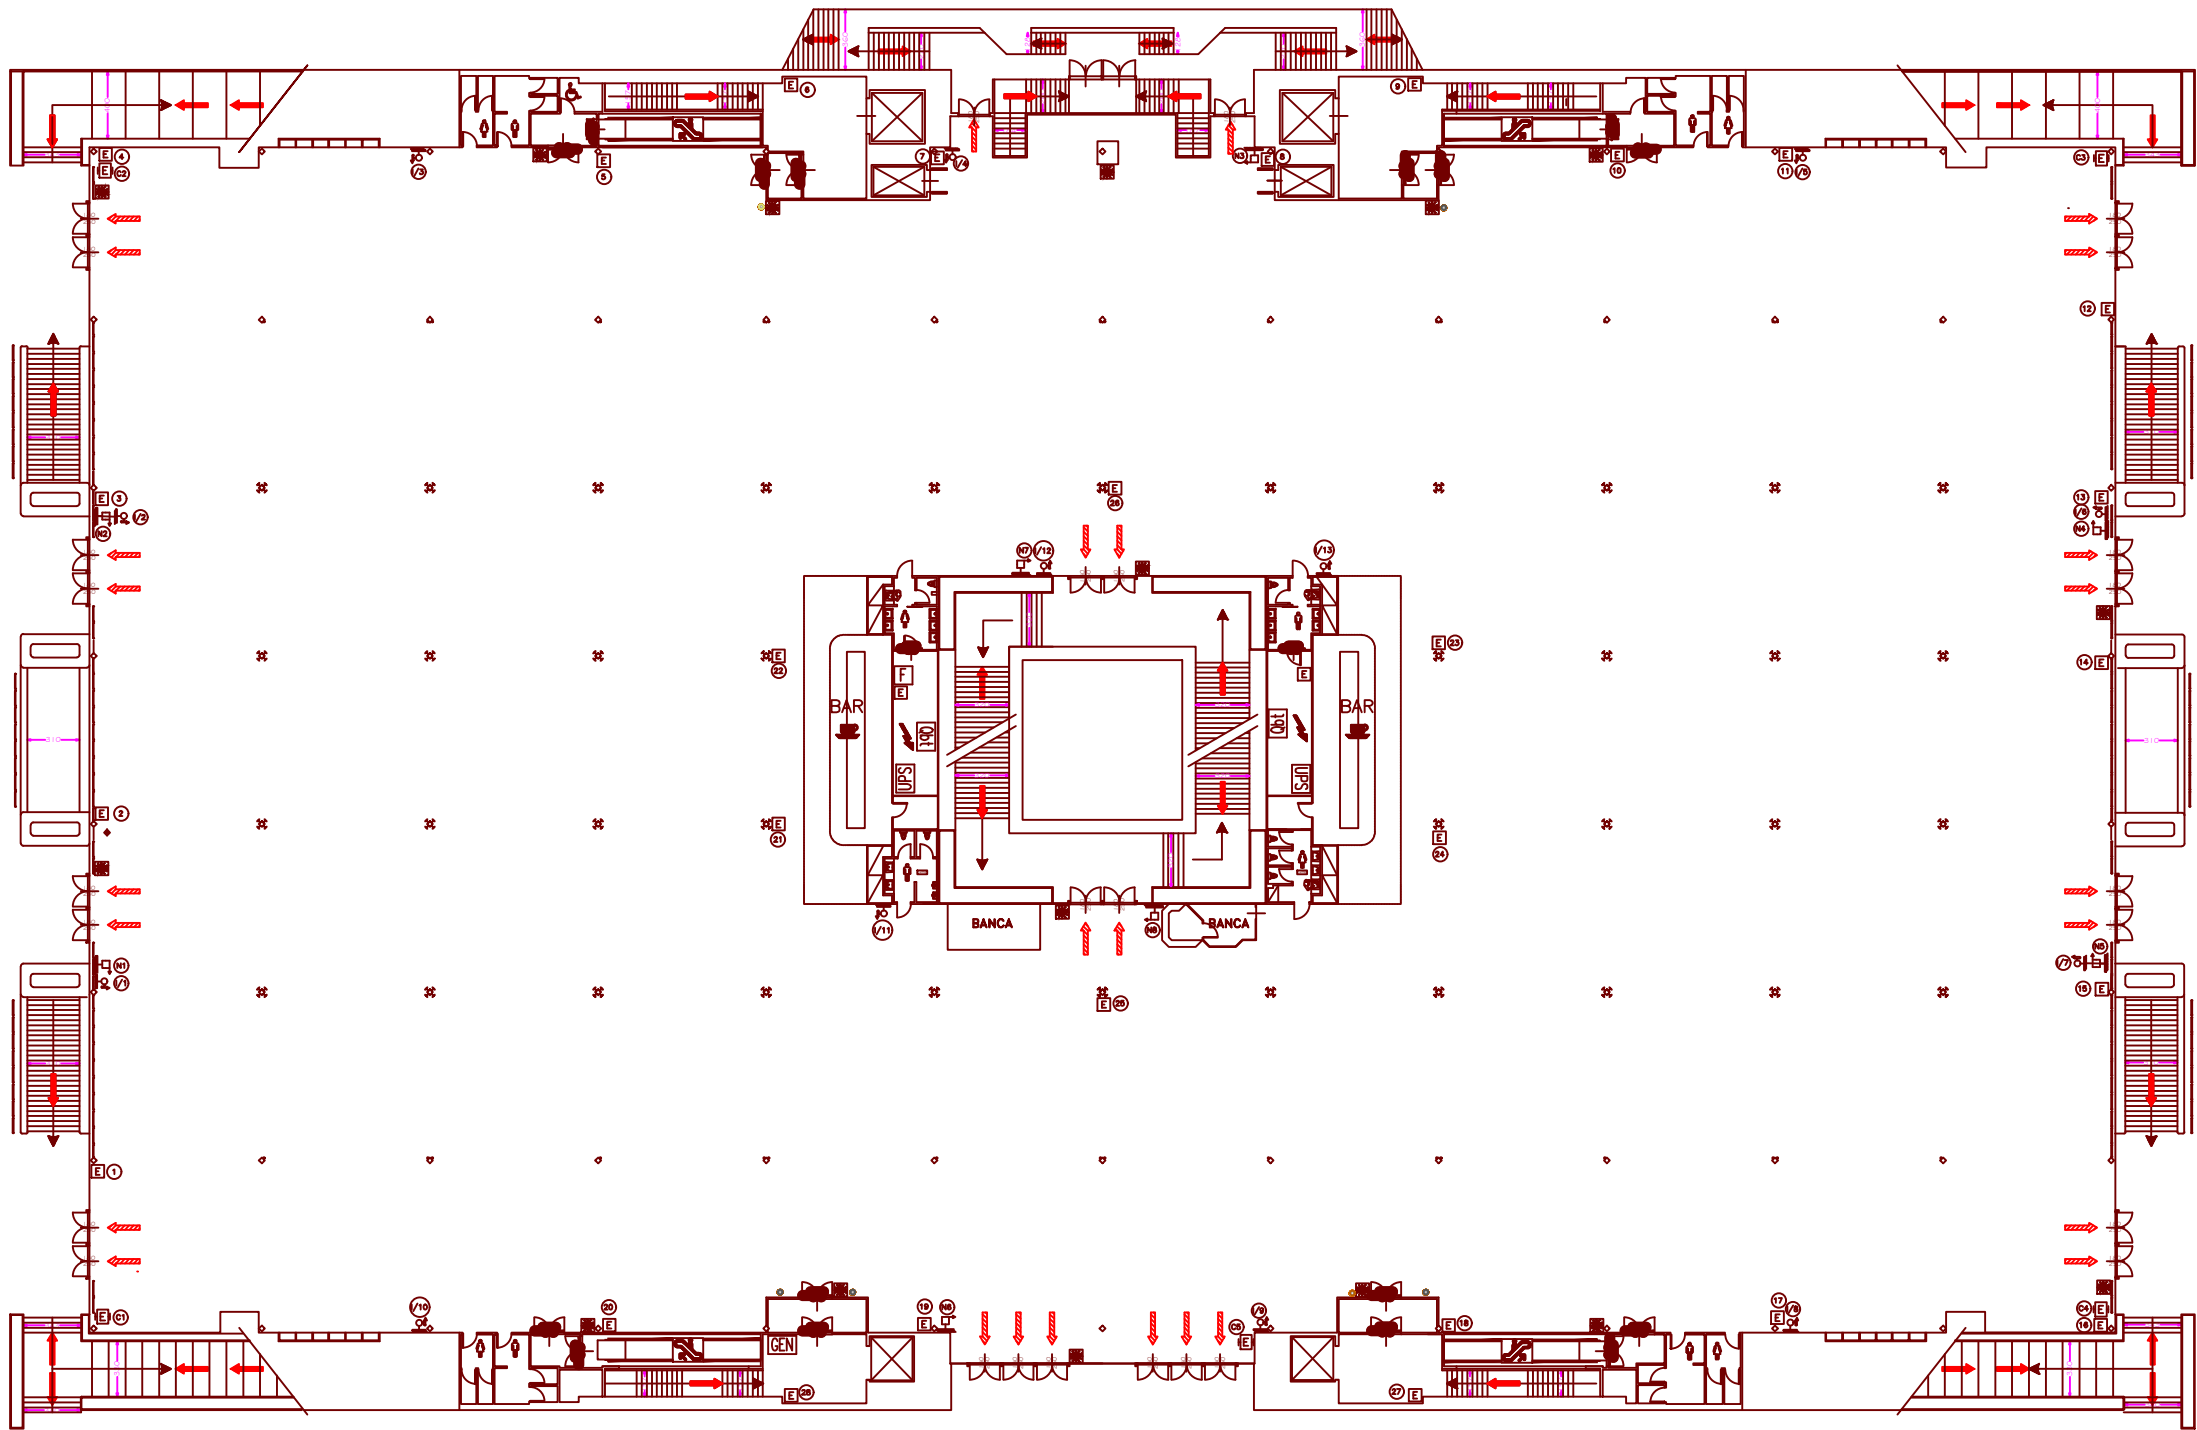

ceiling height cm 320
floor load capacity Kg 500/sqm

Dimensioni Colonne

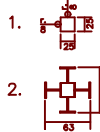


0 1 2 3 4 5 10mt

LEGENDA	
	VIA DI ESODO ORIZZONTALE
	PULSANTE DI SGANCIO
	PULSANTE ALLARME ANTINCENDIO
	ESTINTORE
	C = ESTINTORE CARRELLATO
	N = NASPO UNI 20 TUBAZIONE ml 20
	I = IDRANTE UNI 45 TUBAZIONE ml 20
	A = ATTACCO AUTOPOMPA UNI 70 (DN 70)


CLIENTE
EVENTO
DATA

PADIGLIONE SPADOLINI PIANO INFERIORE

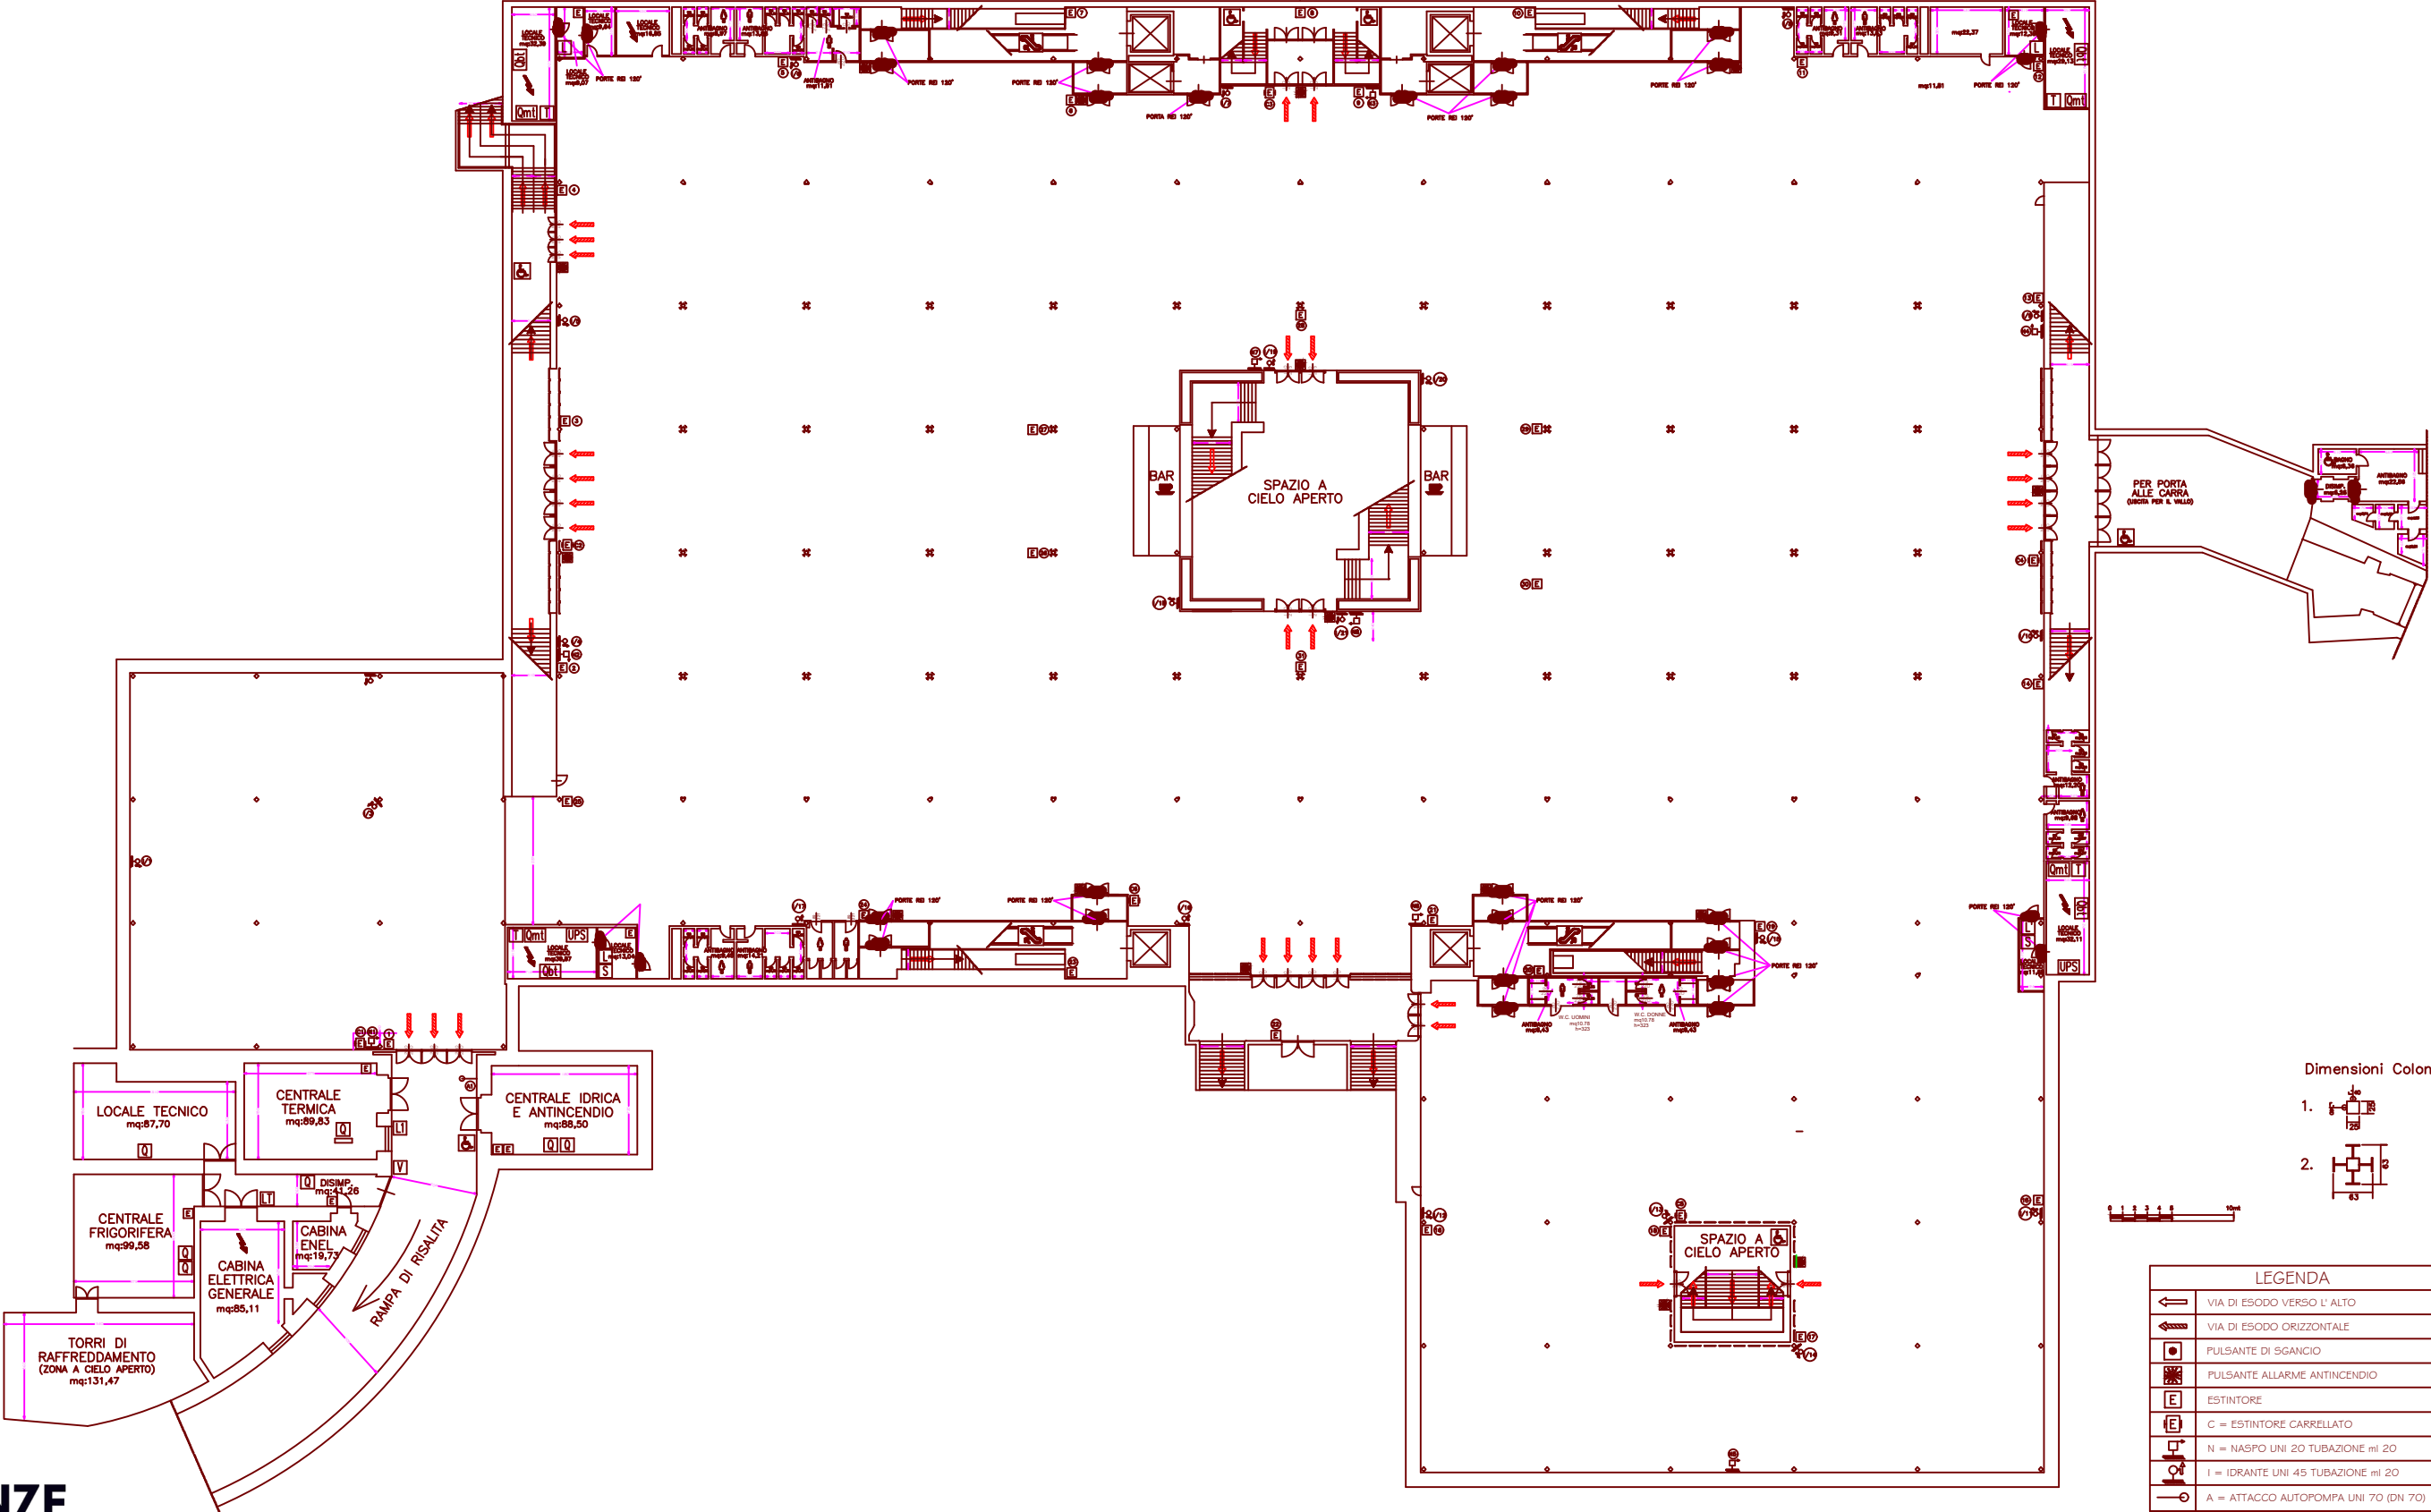


CLIENTE
EVENTO
DATA

PADIGLIONE SPADOLINI PIANO ATTICO

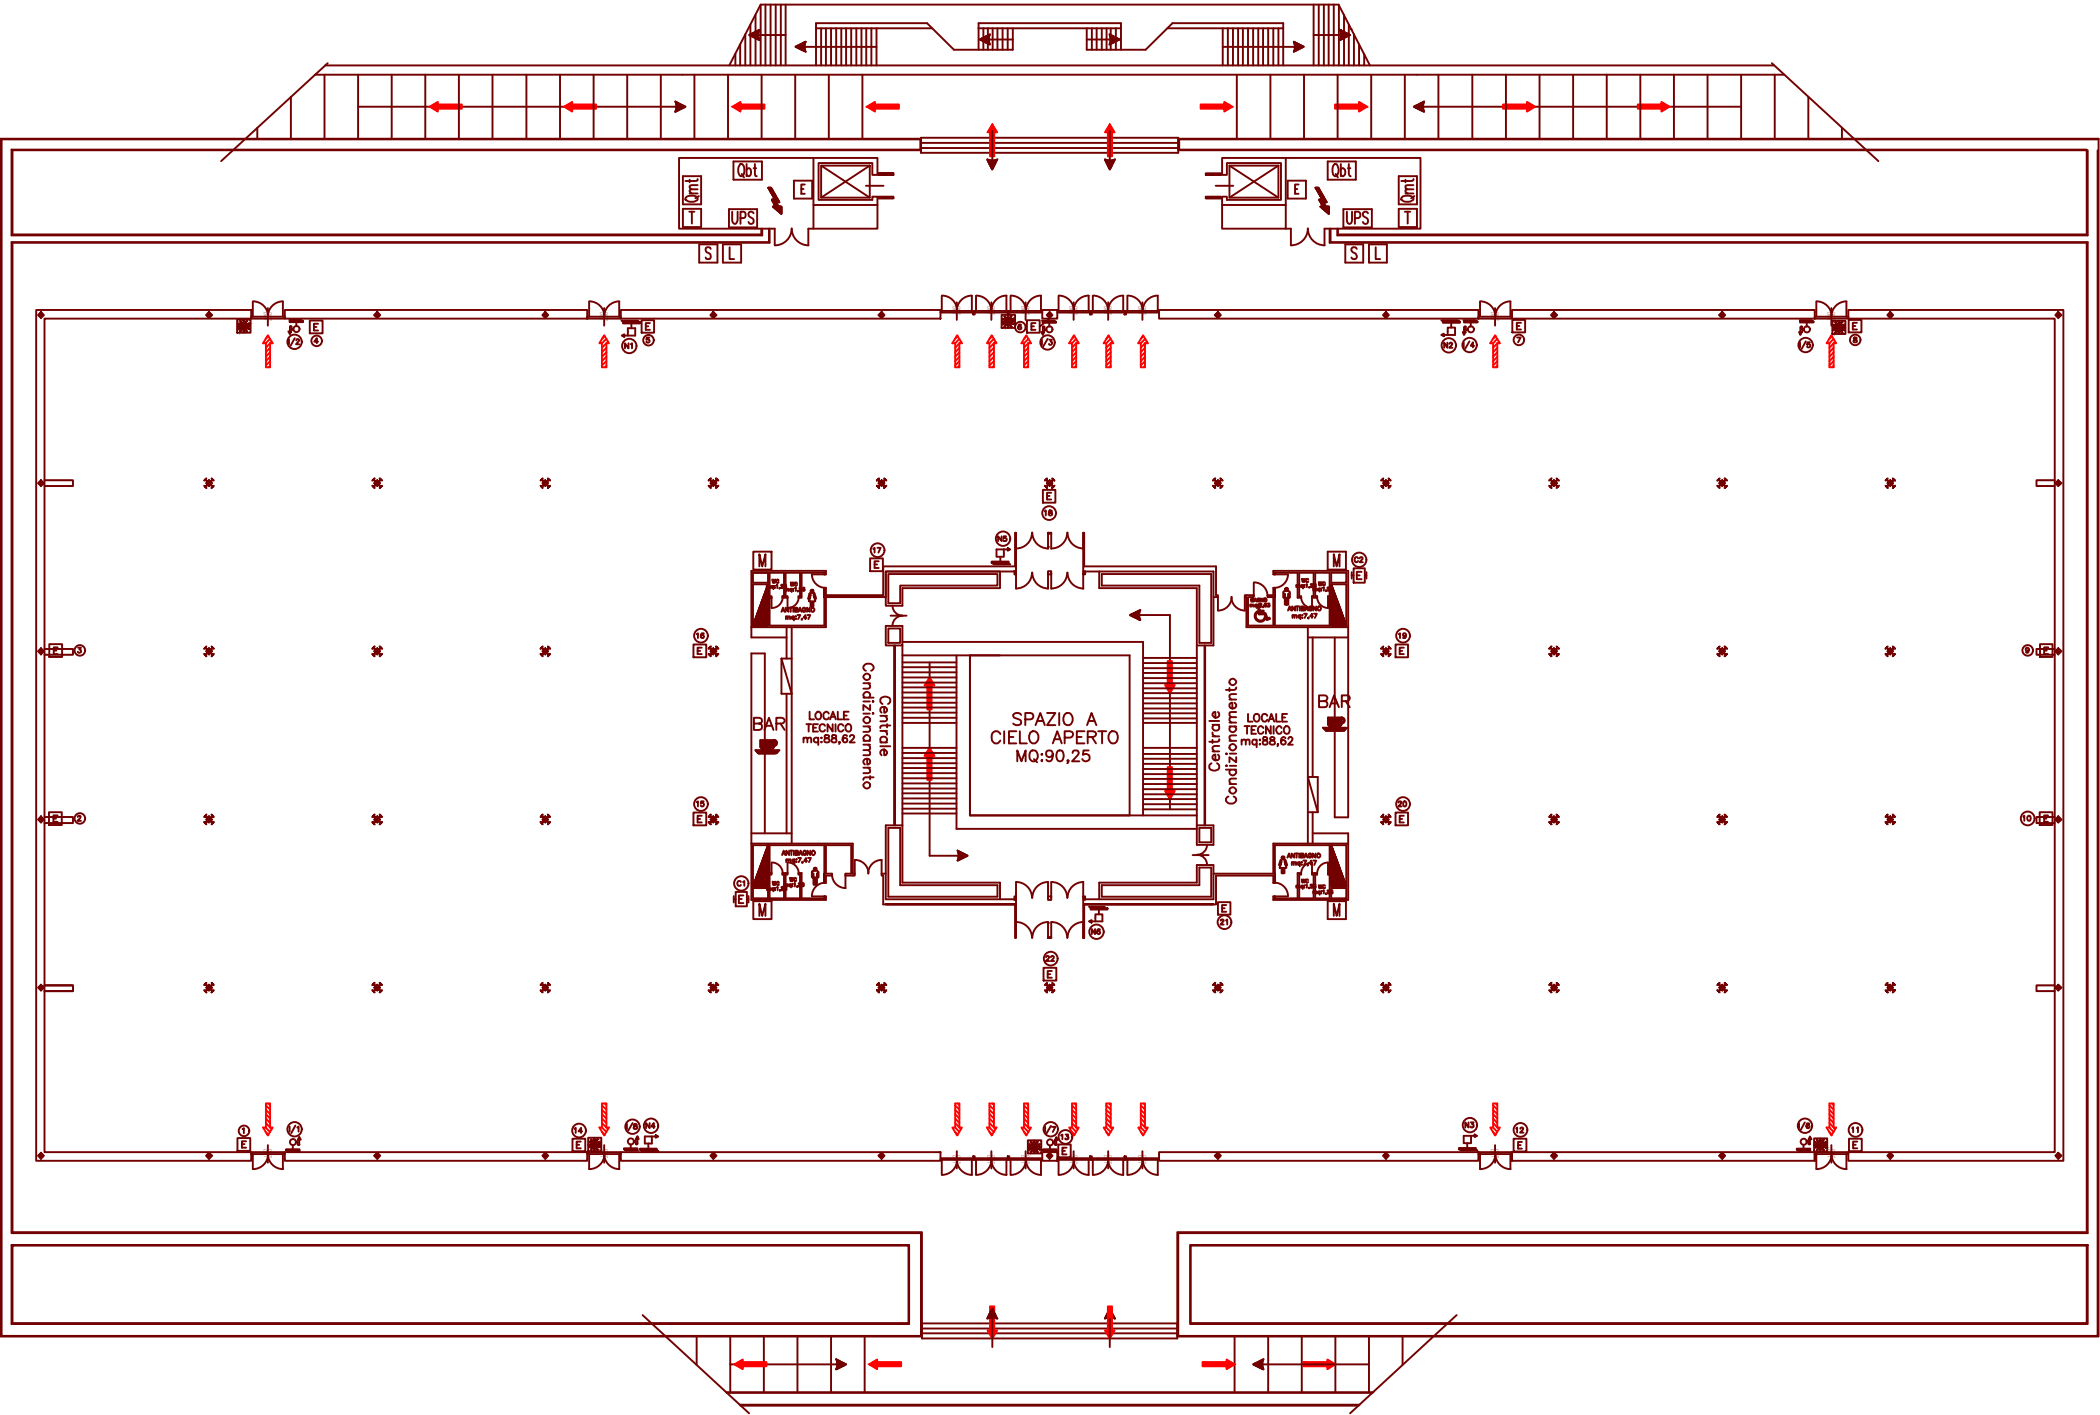

Dimensioni Colonne

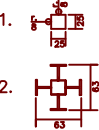


0 1 2 3 4 5 10m

LEGENDA	
	VIA DI ESODO VERSO IL BASSO
	VIA DI ESODO ORIZZONTALE
	PULSANTE DI SGANCIO
	PULSANTE ALLARME ANTINCENDIO
	ESTINTORE
	C = ESTINTORE CARRELLATO
	N = NASPO UNI 20 TUBAZIONE ml 20
	I = IDRANTE UNI 45 TUBAZIONE ml 20

CLIENTE
EVENTO
DATA

PADIGLIONE CAVANIGLIA


INGRESSO SPADOLINI P.T.

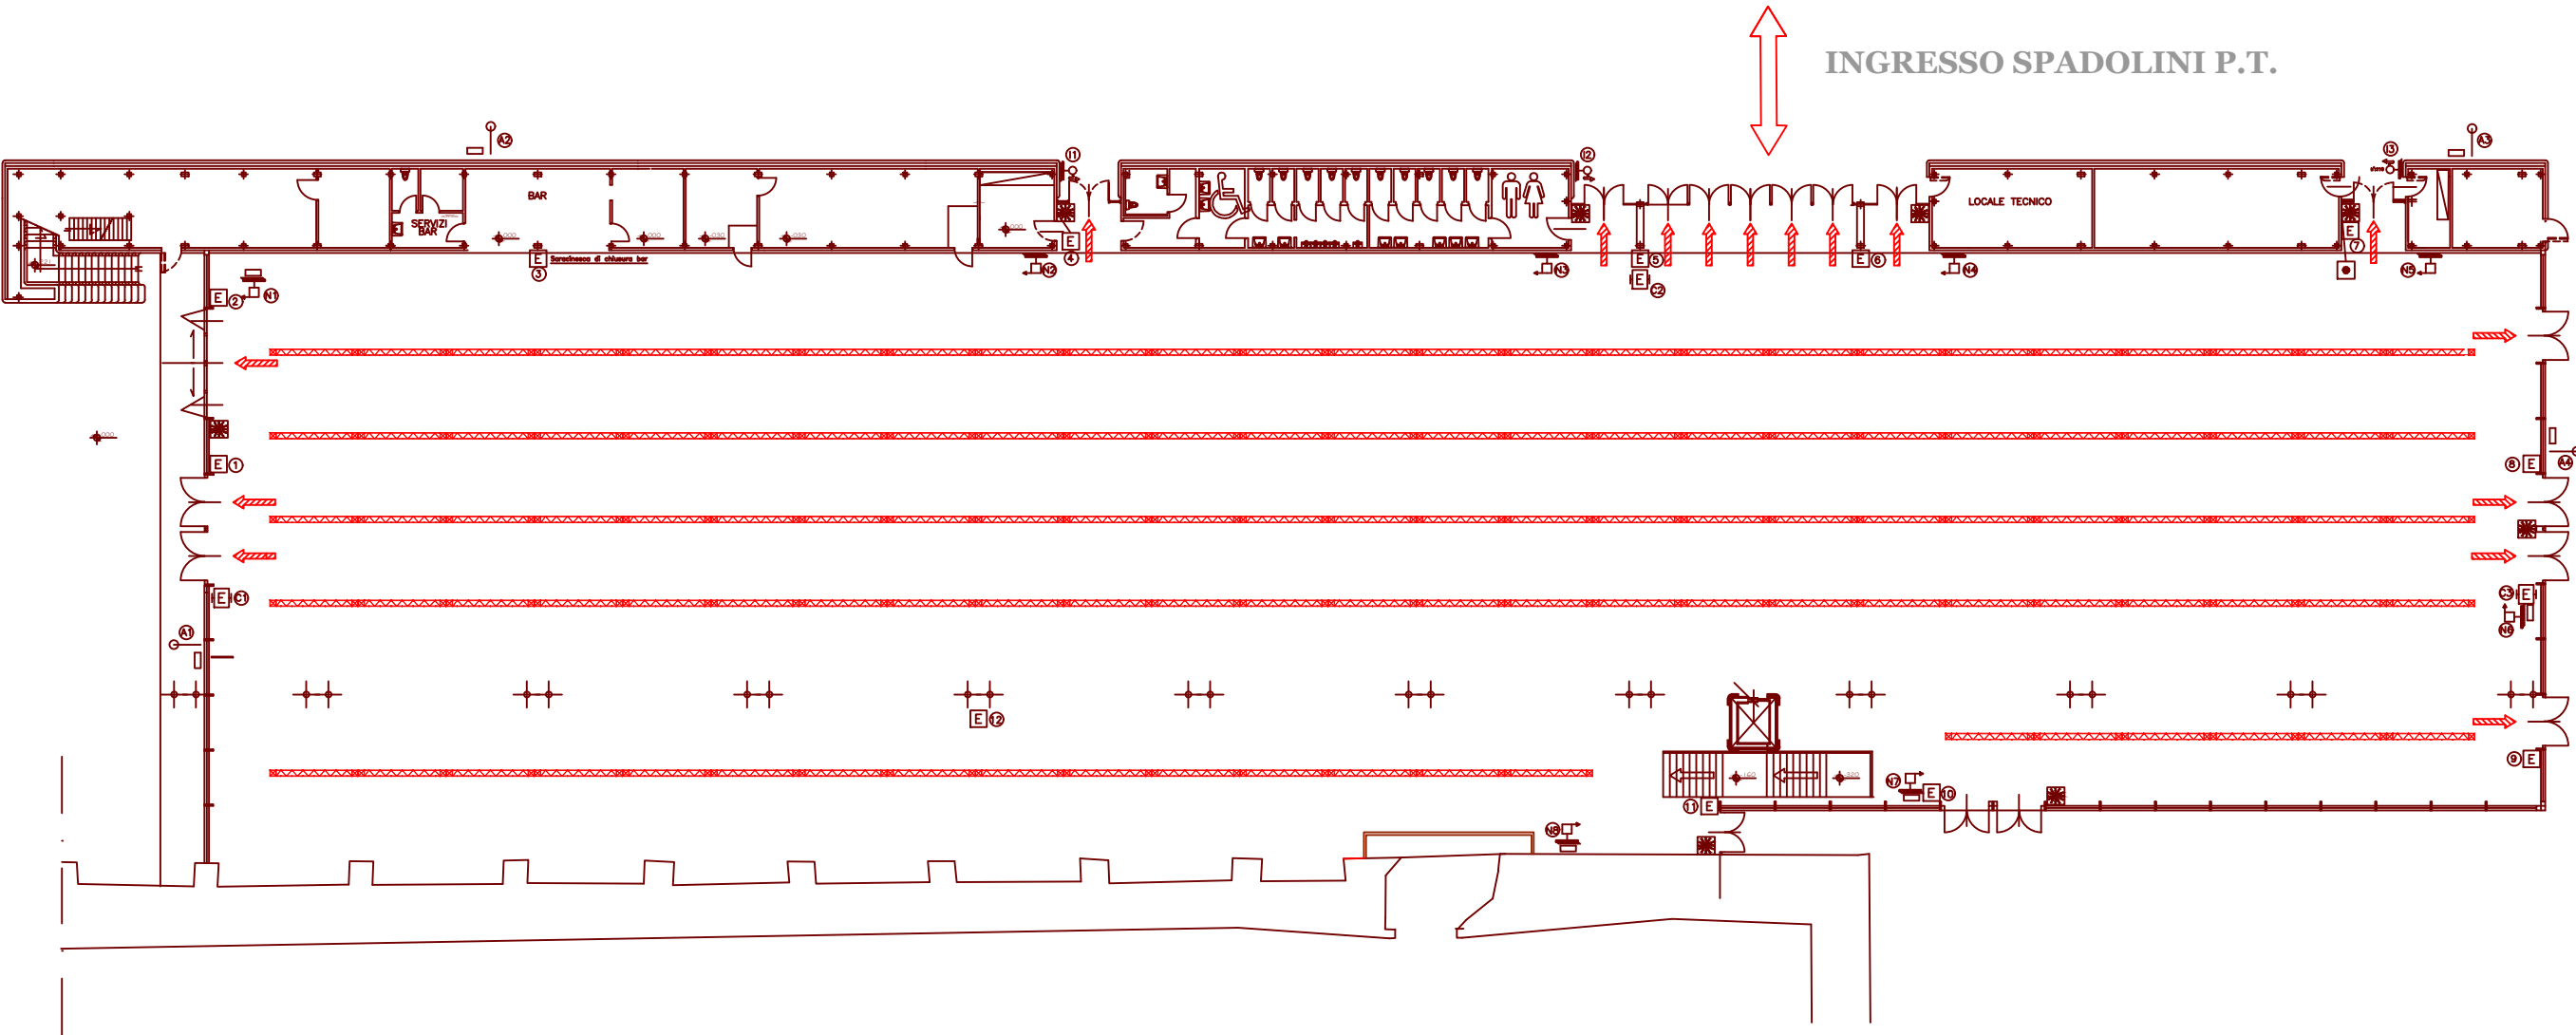

LEGENDA	
	VIA DI ESODO VERSO L' ALTO
	VIA DI ESODO ORIZZONTALE
	PULSANTE DI SGANCIO
	PULSANTE ALLARME ANTINCENDIO
	ESTINTORE
	C = ESTINTORE CARRELLATO
	N = NASPO UNI 20 TUBAZIONE ml 20
	I = IDRANTE UNI 45 TUBAZIONE ml 20
	A = ATTACCO AUTOPOMPA UNI 70 (DN 70)

CLIENTE
EVENTO
DATA


PALAZZINA LORENESE_PIANO TERRA

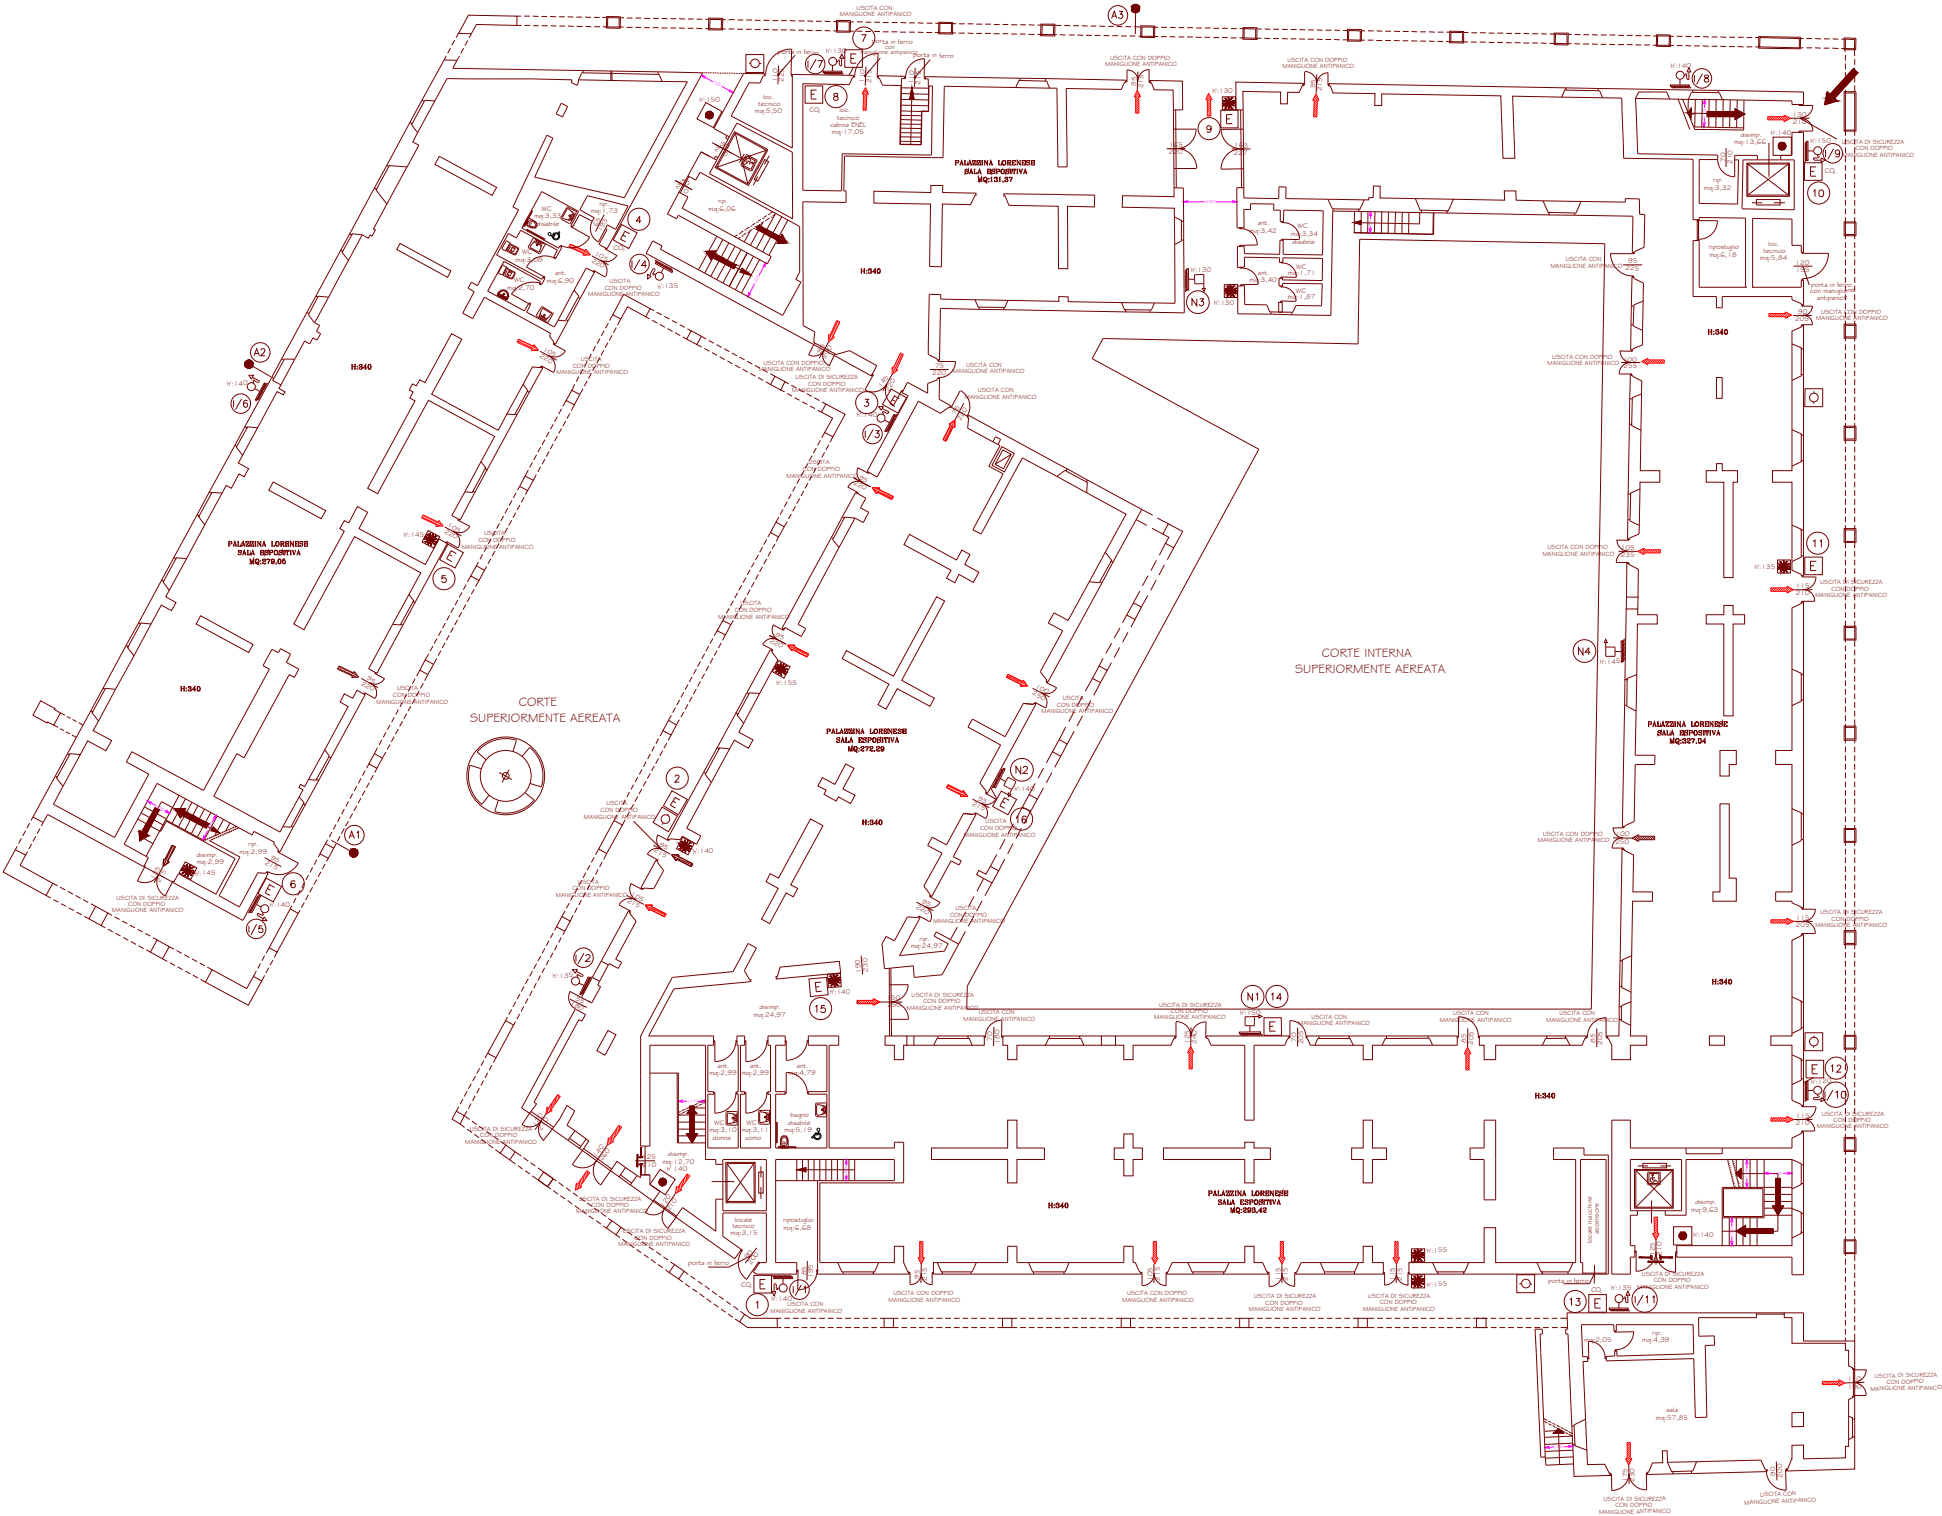

LEGENDA	
	VIA DI ESODO ORIZZONTALE
	VIA DI ESODO VERSO IL BASSO
	PULSANTE DI SGANCIO
	PULSANTE ALLARME ANTINCENDIO
	ALLARME ANTINCENDIO
	ESTINTORE
	N = NASPO UNI 20 TUBAZIONE ml 20
	I = IDRANTE UNI 45 TUBAZIONE ml 20
	A = ATTACCO AUTOPOMPA UNI 70 (DN 70)

CLIENTE
EVENTO
DATA

PALAZZINA LORENESE_PIANO PRIMO


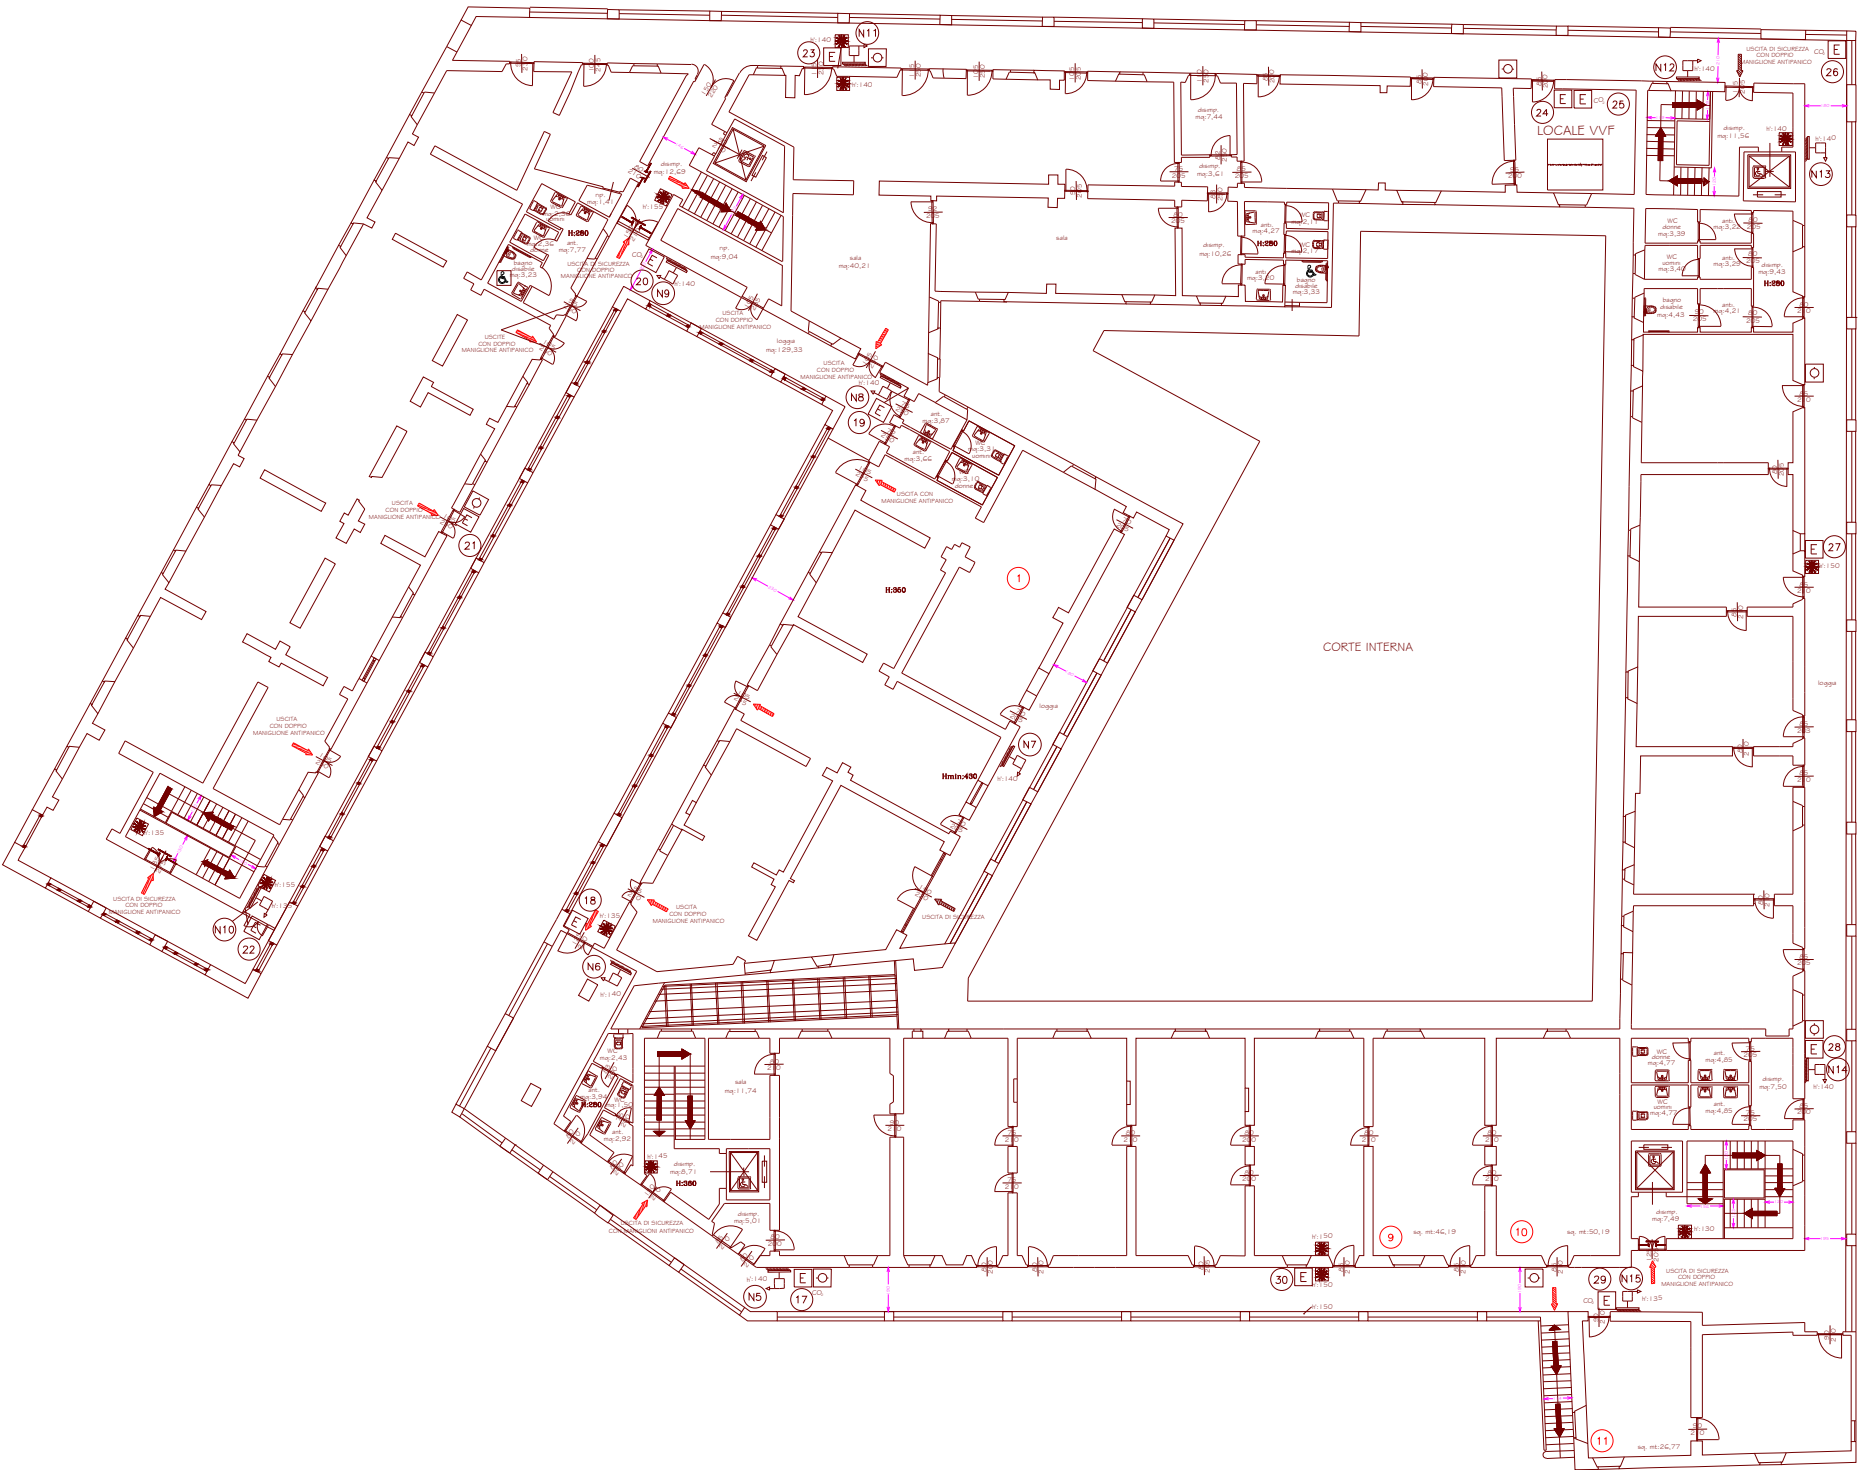


LEGENDA	
	VIA DI ESODO ORIZZONTALE
	VIA DI ESODO VERSO IL BASSO
	PULSANTE DI SGANCIO
	PULSANTE ALLARME ANTINCENDIO
	ALLARME ANTINCENDIO
	ESTINTORE
	N = NASPO UNI 20 TUBAZIONE ml 20
	I = IDRANTE UNI 45 TUBAZIONE ml 20





CLIENTE
EVENTO
DATA

TEATRO LORENESE_PIANO TERRA

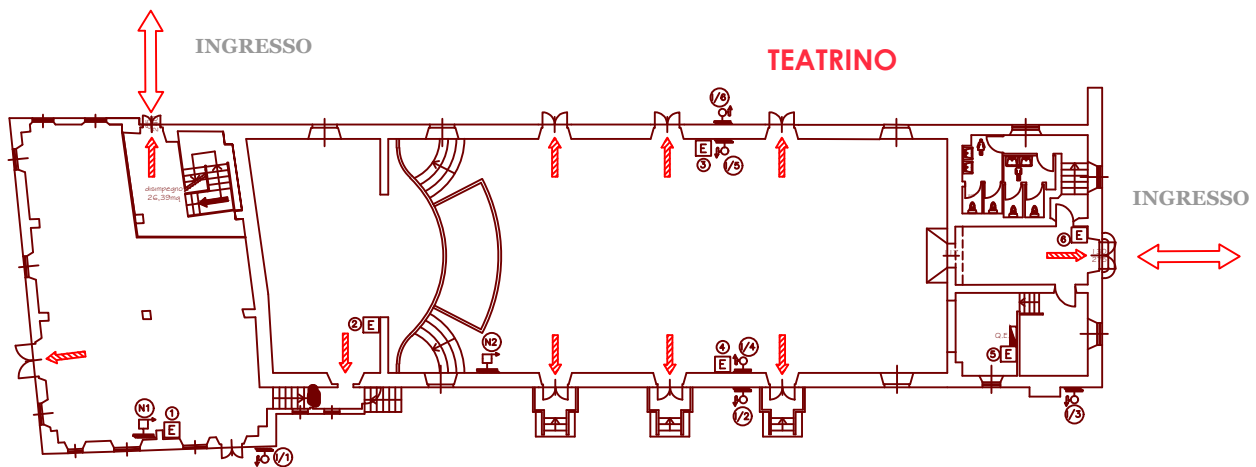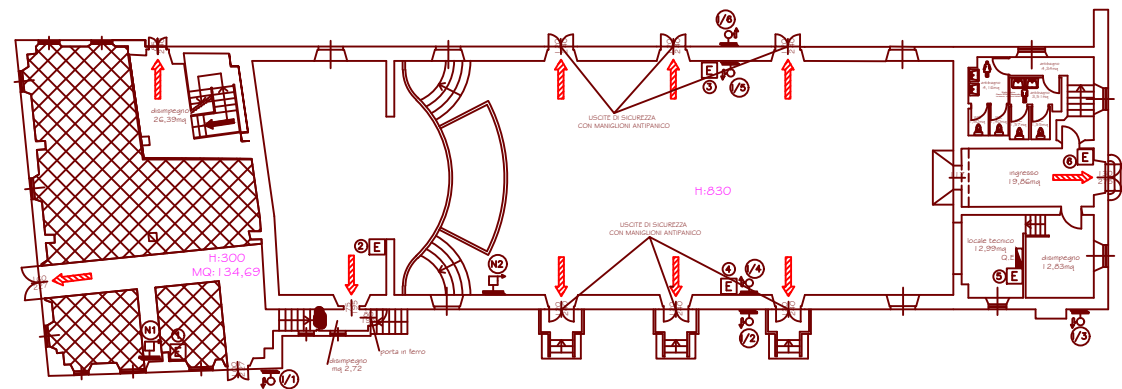

QUINTE TEATRINO

TEATRO LORENESE_PIANO PRIMO

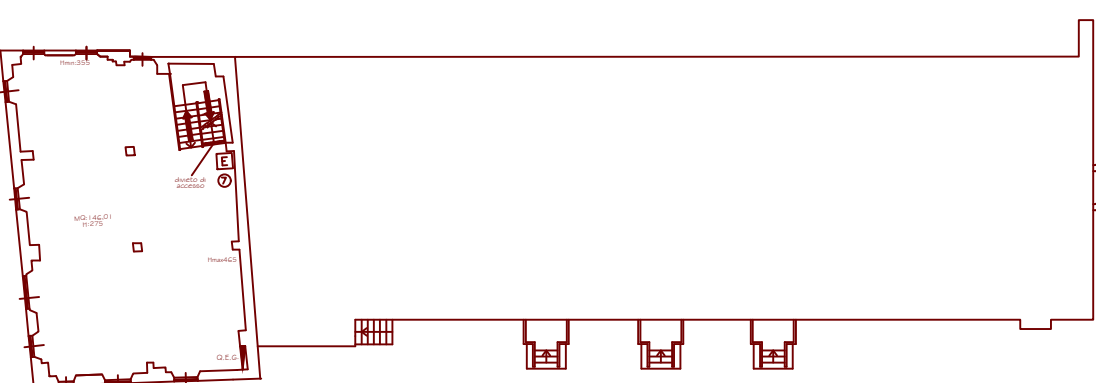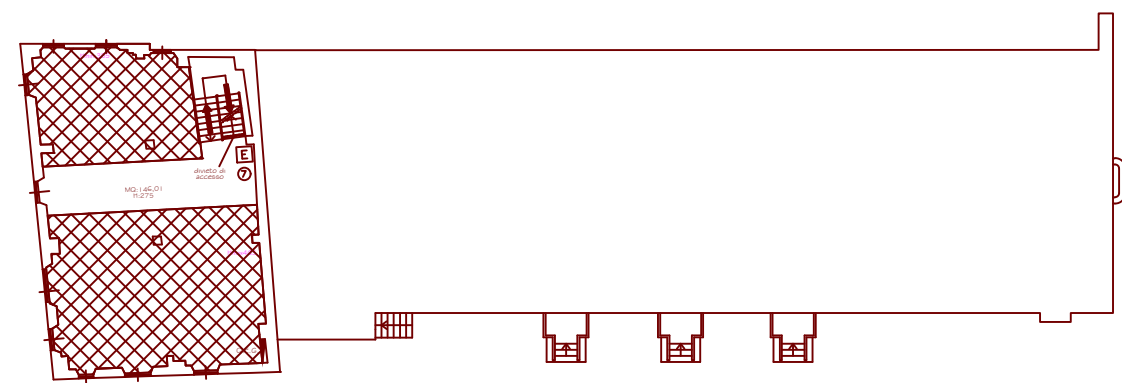


QUINTE TEATRINO

LEGENDA	
	VIA DI ESODO ORIZZONTALE
	VIA DI ESODO VERSO IL BASSO
	ESTINTORE
	N = NASPO UNI 20 TUBAZIONE ml 20
	I = IDRANTE UNI 45 TUBAZIONE ml 20
	ZONE RISERVATE ALL' ESPOSIZIONE

CLIENTE
EVENTO
DATA


ARSENALE_ARMERIA_BASILICA_FURERIA PIANO TERRA

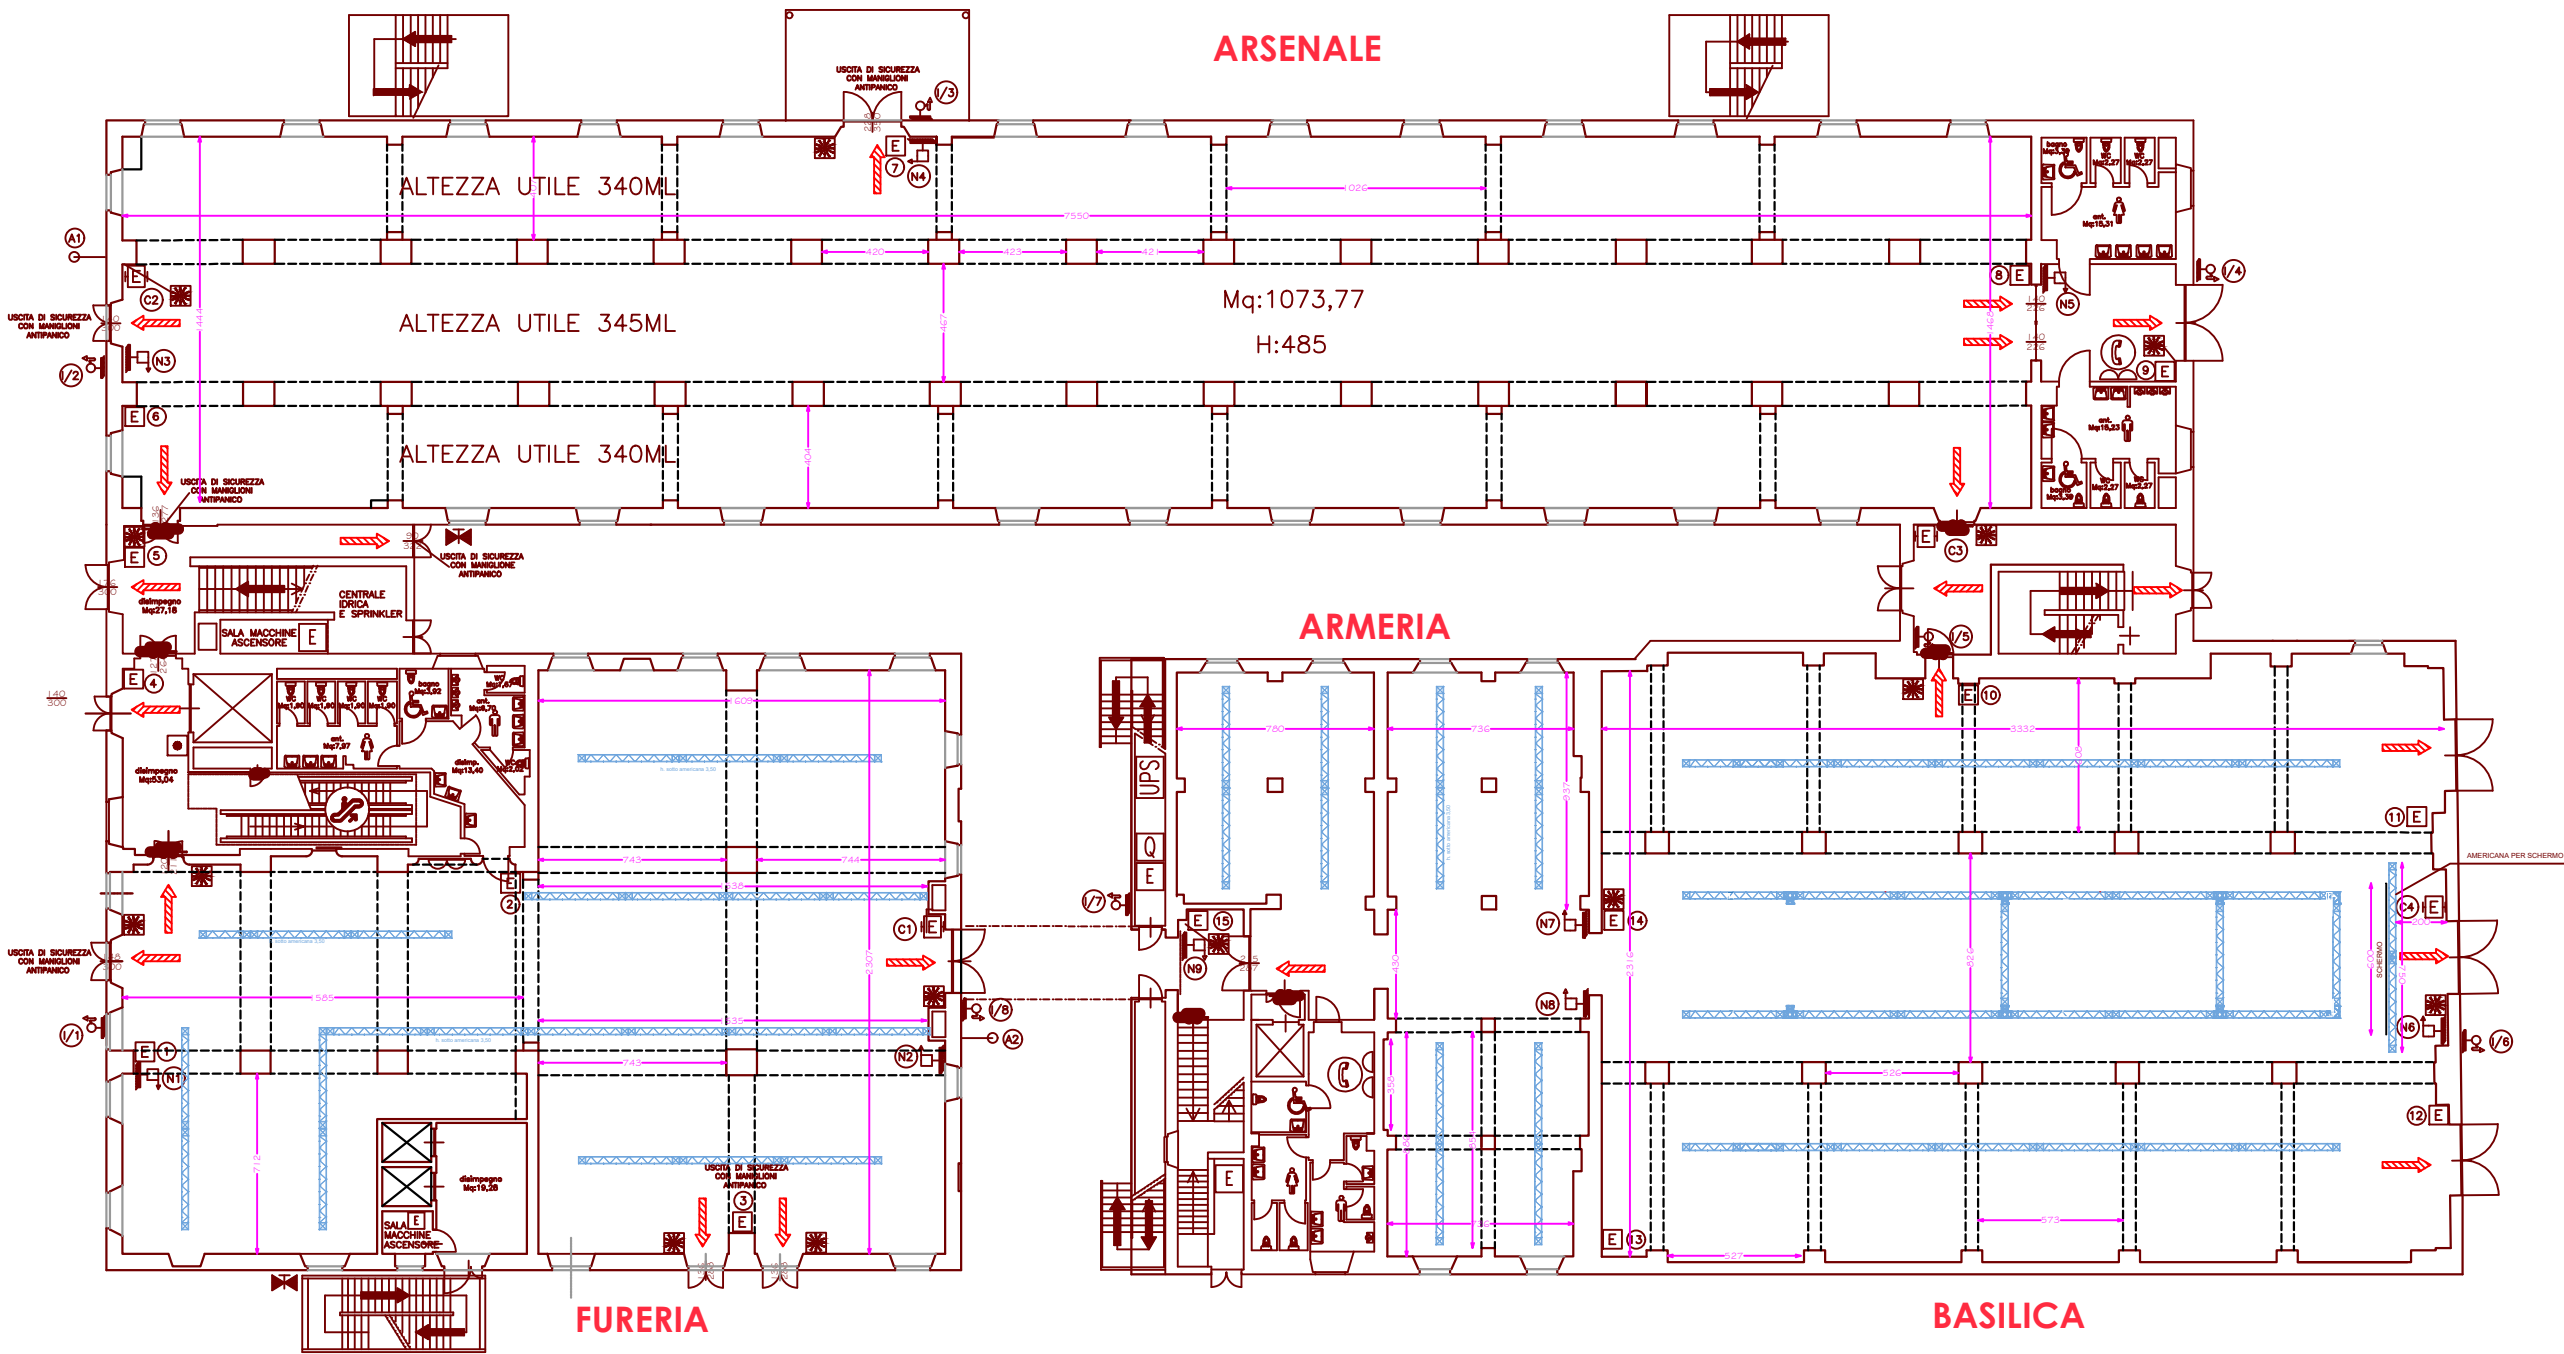

LEGENDA	
	VIA DI ESODO ORIZZONTALE
	VIA DI ESODO VERSO IL BASSO
	PULSANTE DI SGANCIO
	PULSANTE ALLARME ANTINCENDIO
	ESTINTORE
	C = ESTINTORE CARRELLATO
	N = NASPO UNI 20 TUBAZIONE ml 20
	I = IDRANTE UNI 45 TUBAZIONE ml 20

CLIENTE
EVENTO
DATA

ARSENALE_ARMERIA PIANO PRIMO

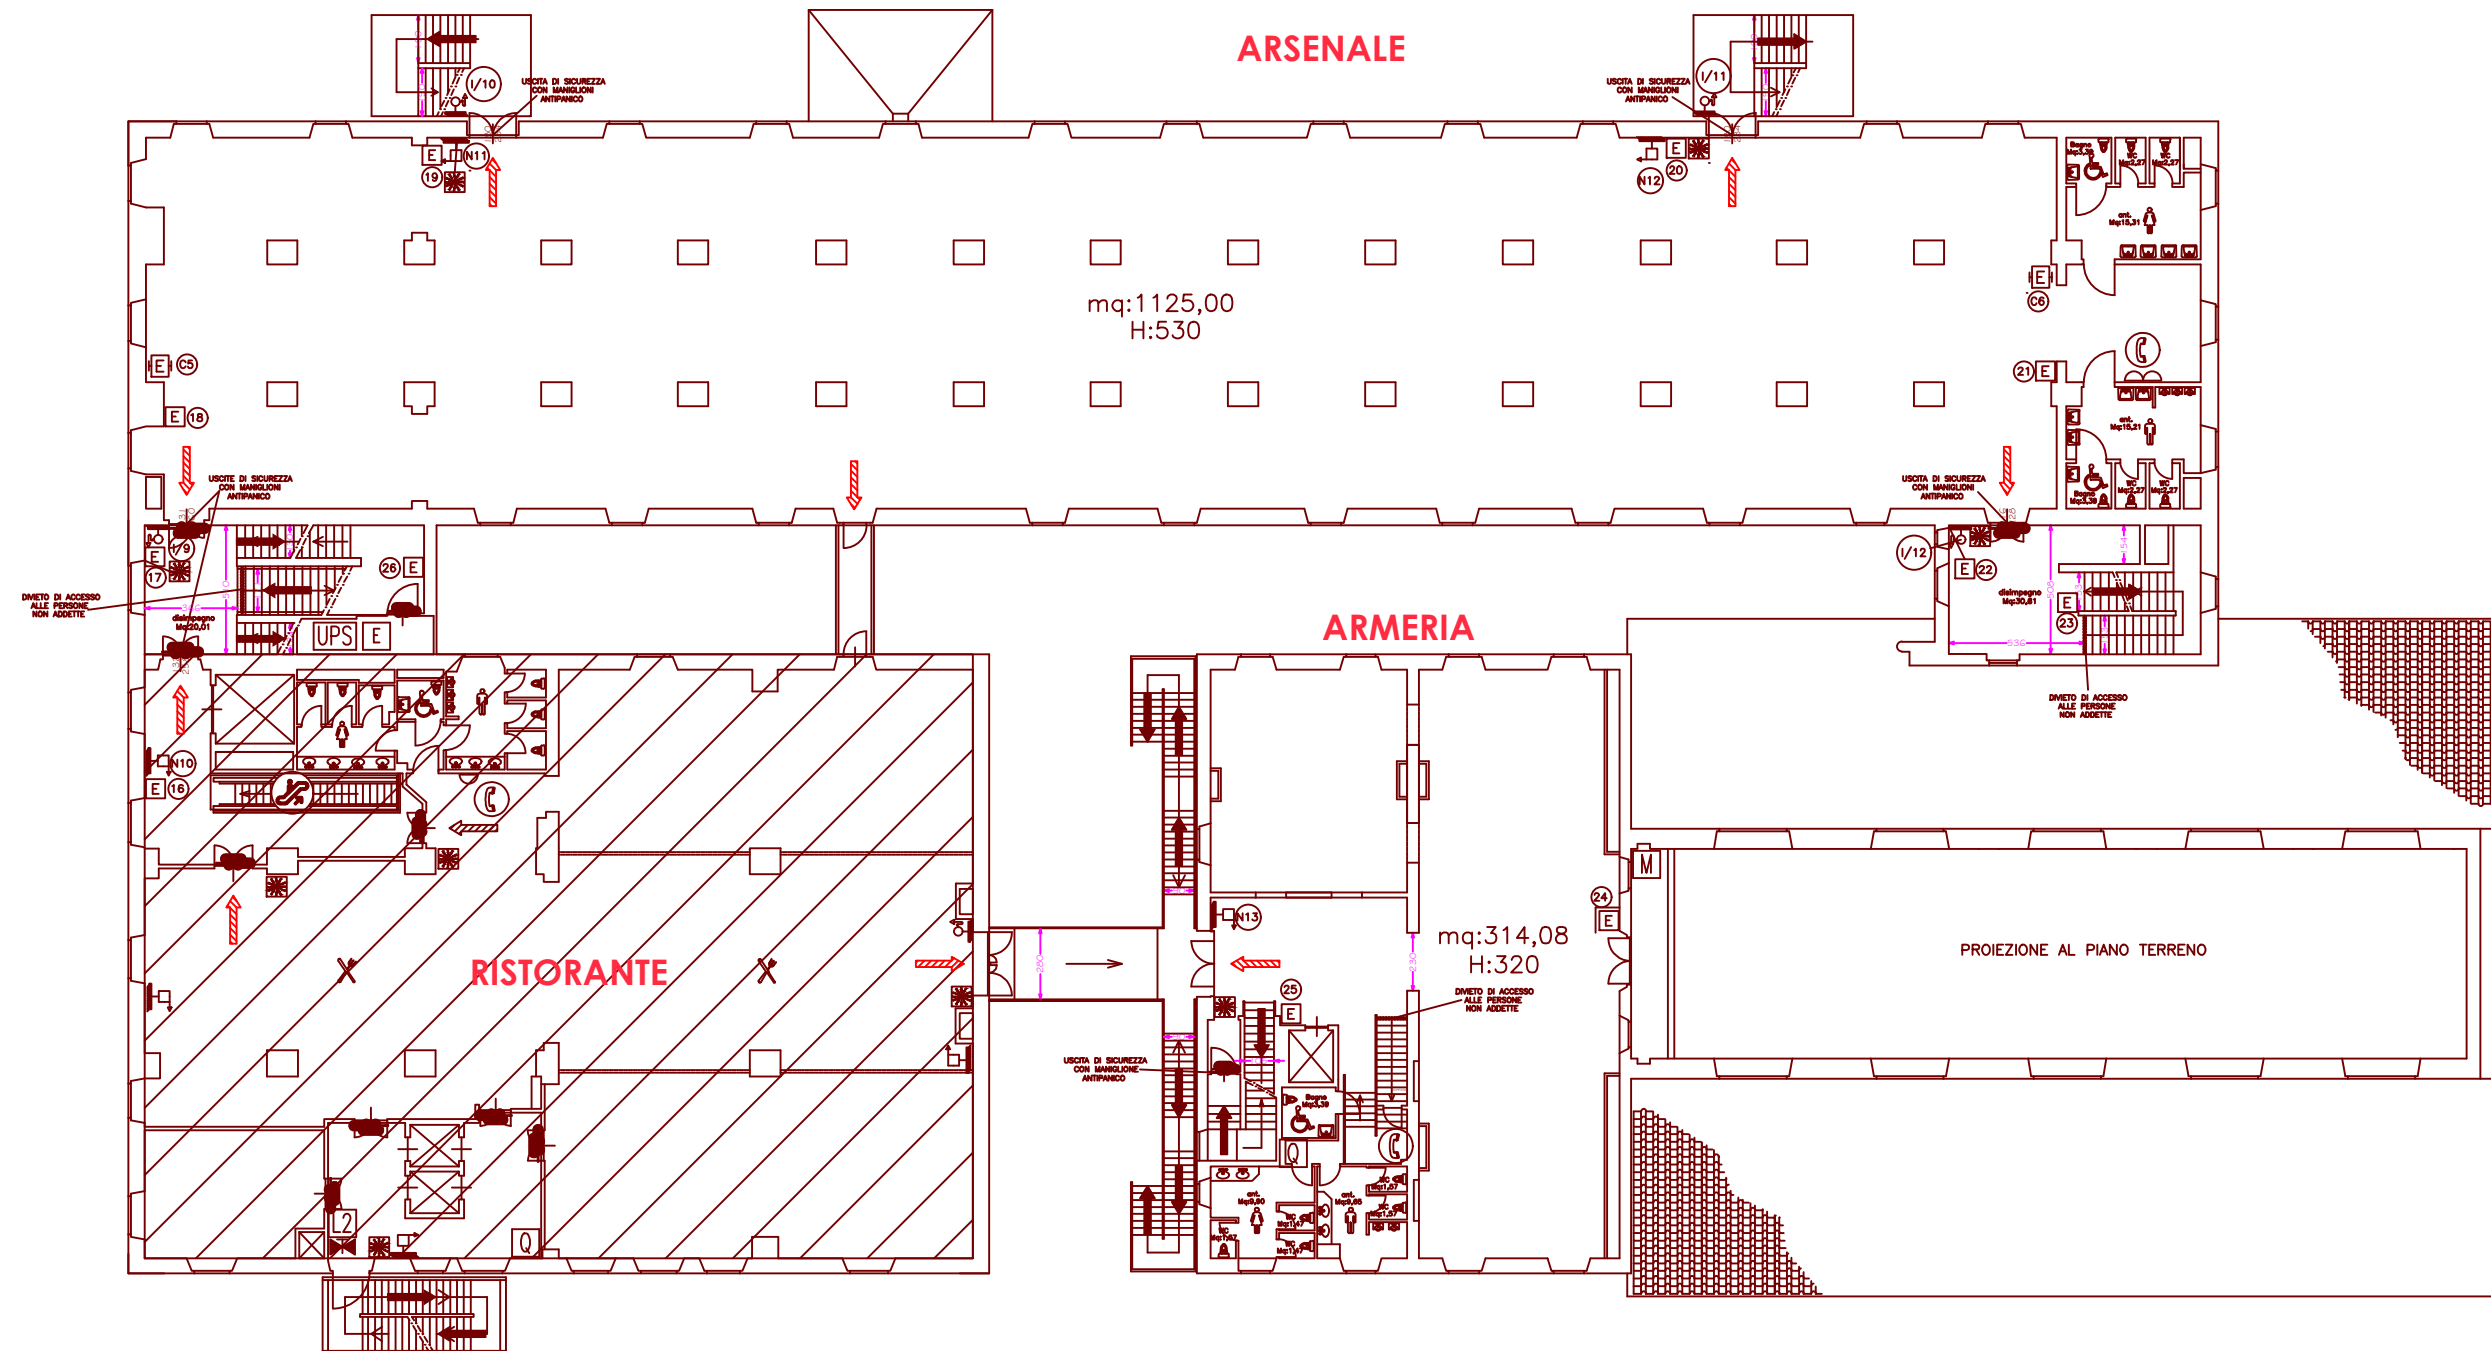


LEGENDA	
	VIA DI ESODO ORIZZONTALE
	VIA DI ESODO VERSO IL BASSO
	PULSANTE DI SGANCIO
	PULSANTE ALLARME ANTINCENDIO
	ESTINTORE
	C = ESTINTORE CARRELLATO
	N = NASPO UNI 20 TUBAZIONE ml 20
	I = IDRANTE UNI 45 TUBAZIONE ml 20




CLIENTE
EVENTO
DATA

FORTEZZA DA BASSO

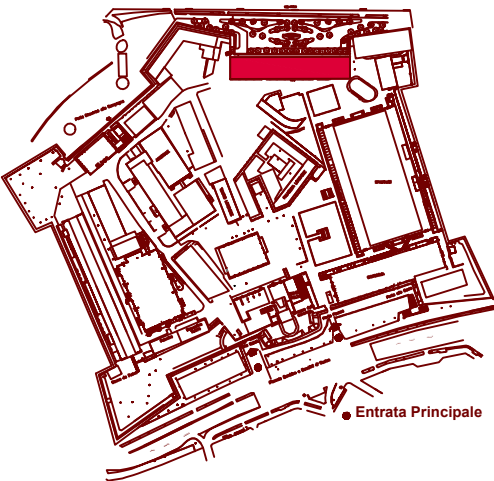

PADIGLIONE NAZIONI

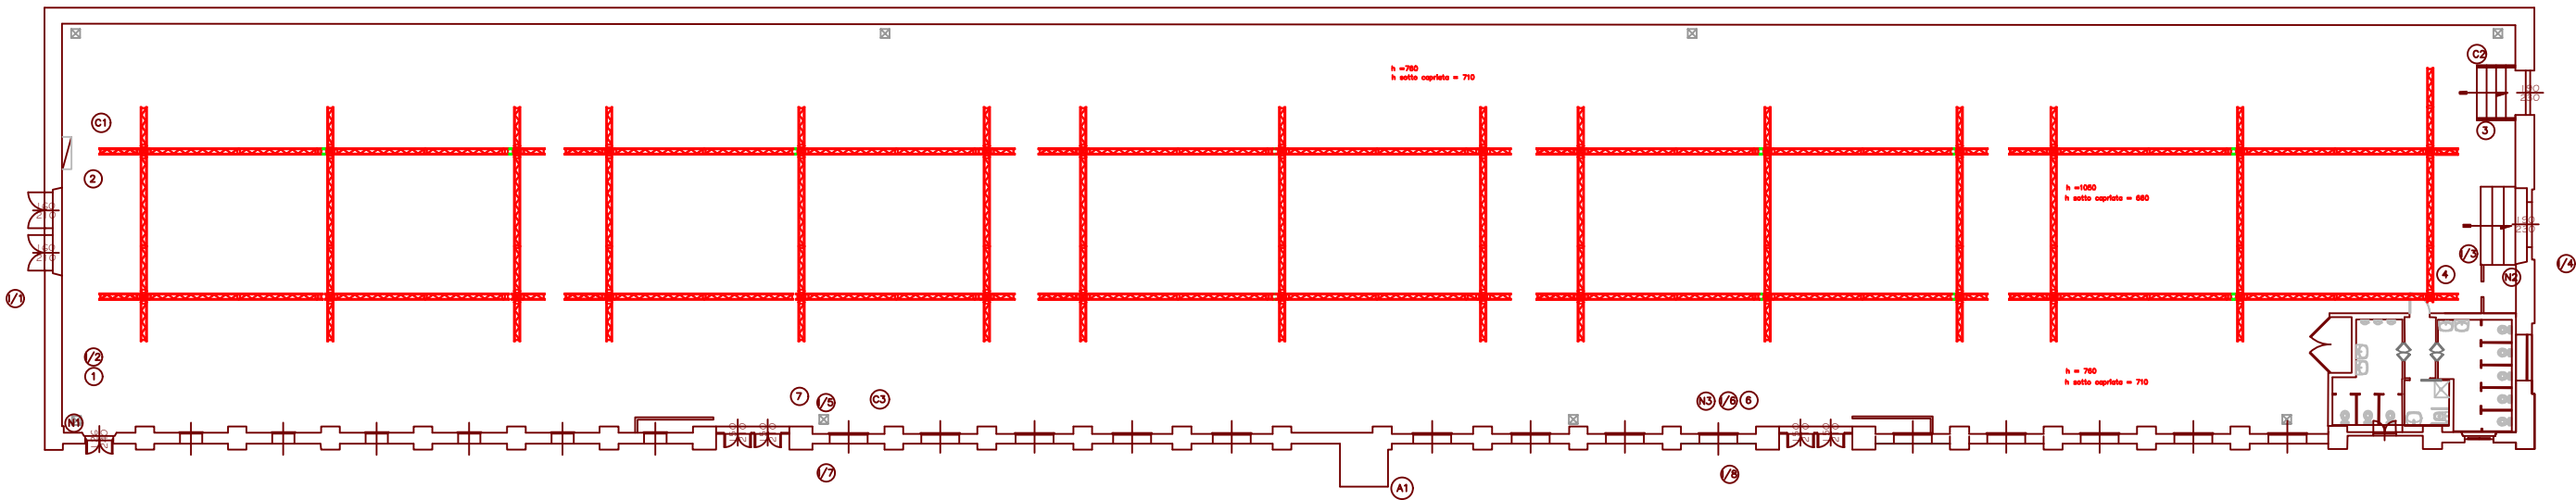

LEGENDA	
	VIA DI ESODO ORIZZONTALE
	PULSANTE DI SGANCIO
	PULSANTE ALLARME ANTINCENDIO
	ESTINTORE
	C = ESTINTORE CARRELLATO
	N = NASPO UNI 20 TUBAZIONE ml 20
	I = IDRANTE UNI 45 TUBAZIONE ml 20
	A = ATTACCO AUTOPOMPA UNI 70 (DN 70)

CLIENTE
EVENTO
DATA

POLVERIERA

Accesso
per disabili

PE




Caratteristiche Tecniche	
SUPERFICIE LORDA	200 MQ.
PORTATA SOLAIO	2.000 Kg/MQ.
ALTEZZA MAX PER ALLESTIMENTI	MT. 3,00/6,00
CAPACITÀ MAX	99 PAX

LEGENDA	
	INGRESSO
	VIA DI ESODO ORIZZONTALE
	PRESE ELETTRICHE


CLIENTE
EVENTO
DATA

SALA DELLA RONDA

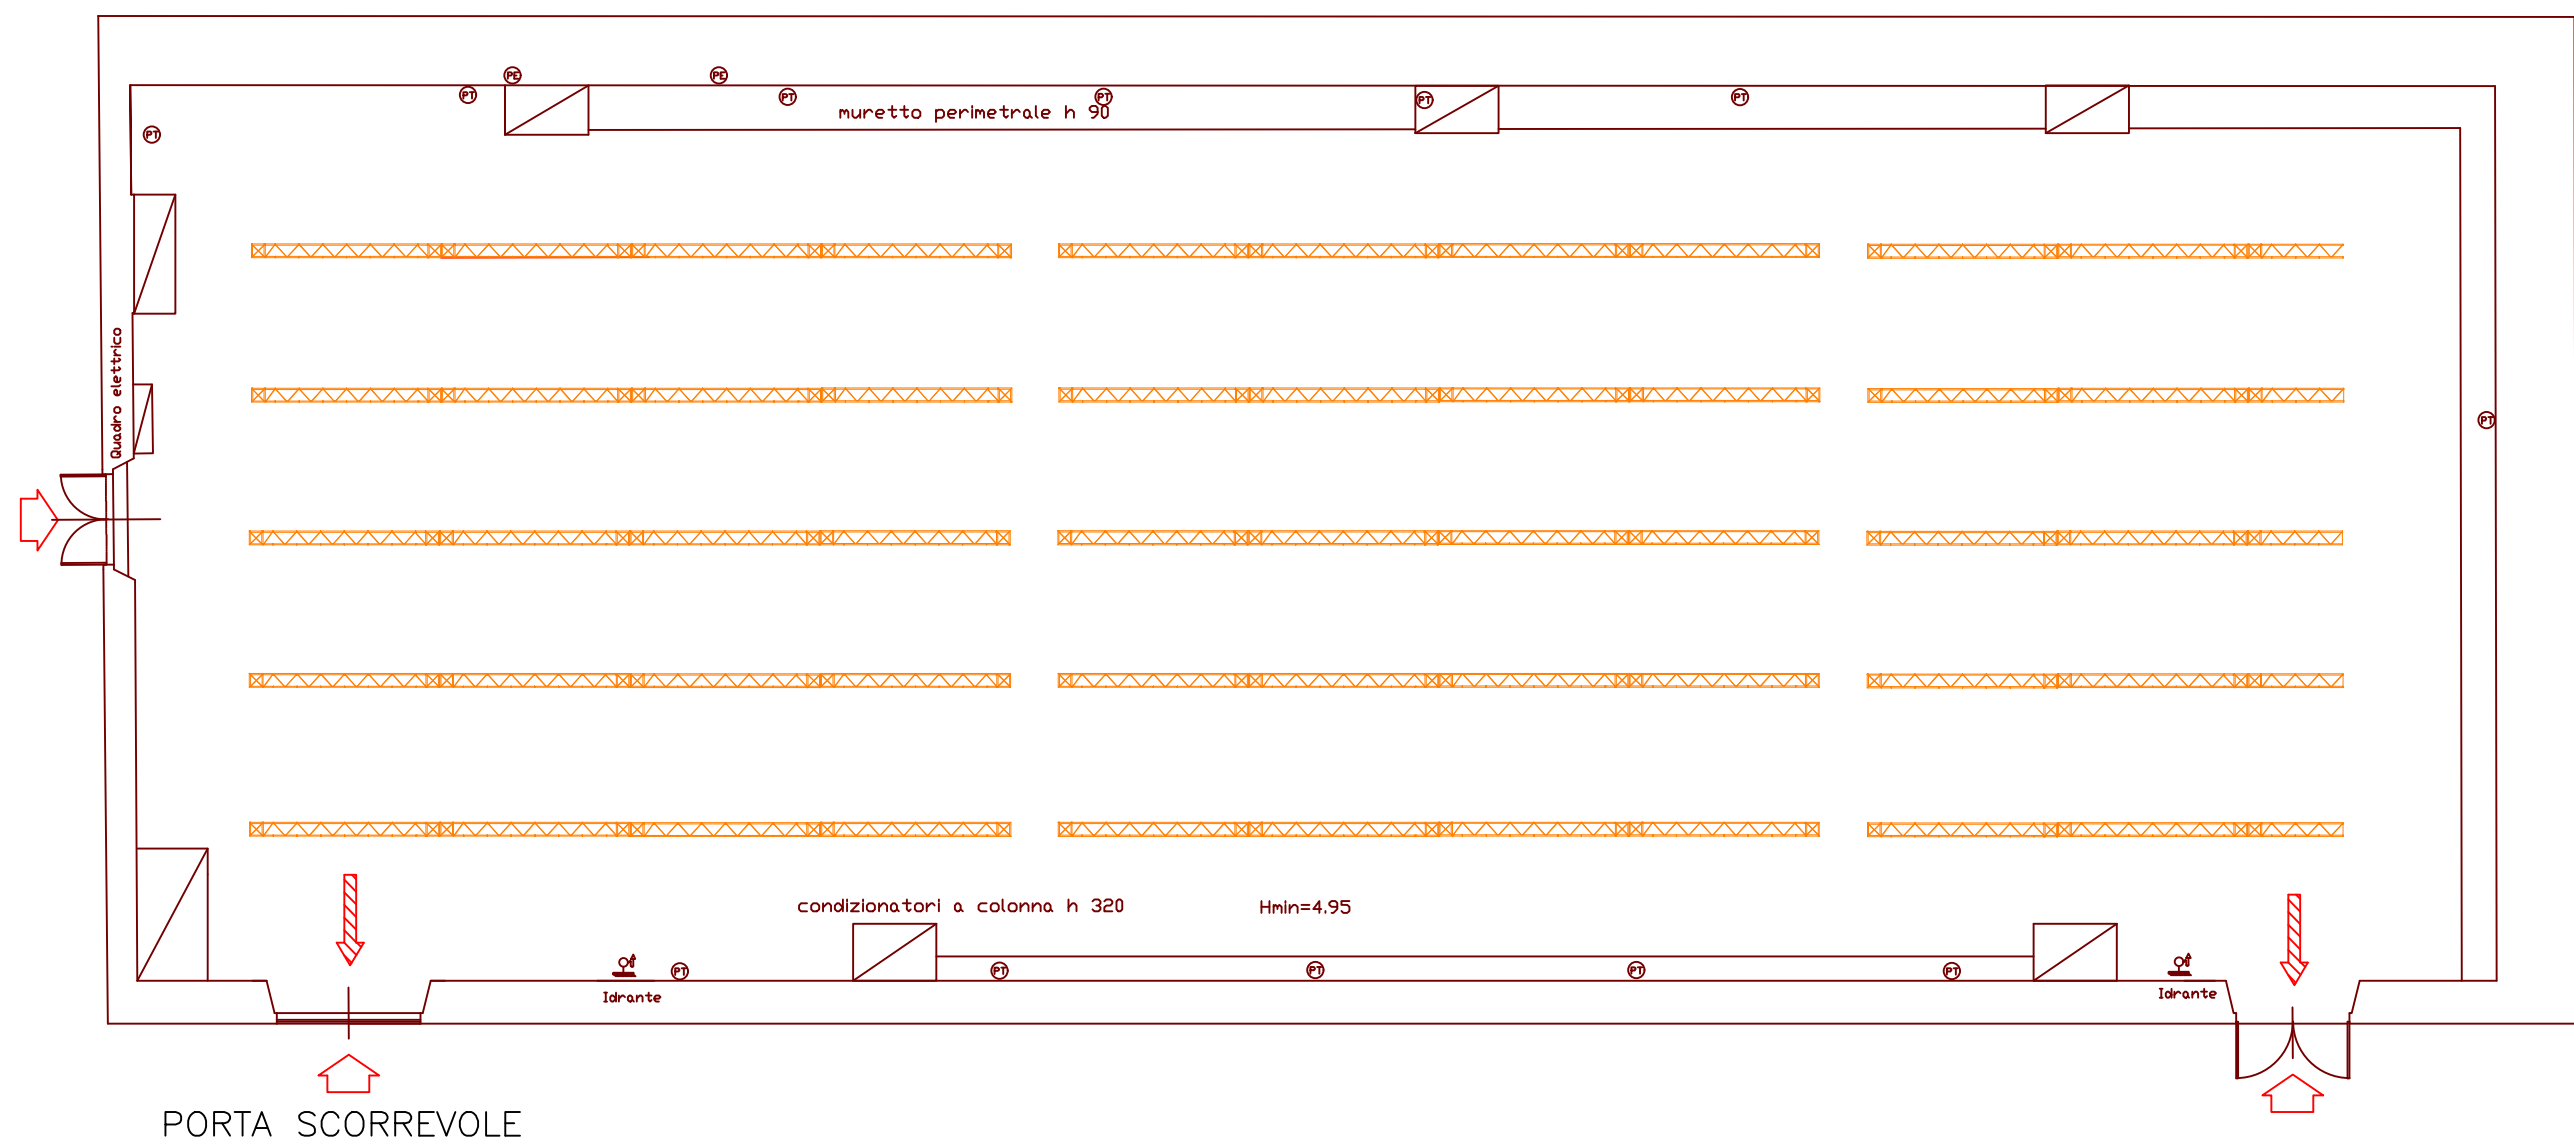


LEGENDA	
	INGRESSO
	VIA DI ESODO ORIZZONTALE
	PRESE ELETTRICHE
	PRESE TELEFONICHE
	IDRANTE

CLIENTE
EVENTO
DATA

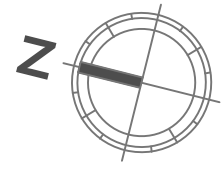

PADIGLIONE RONDINO

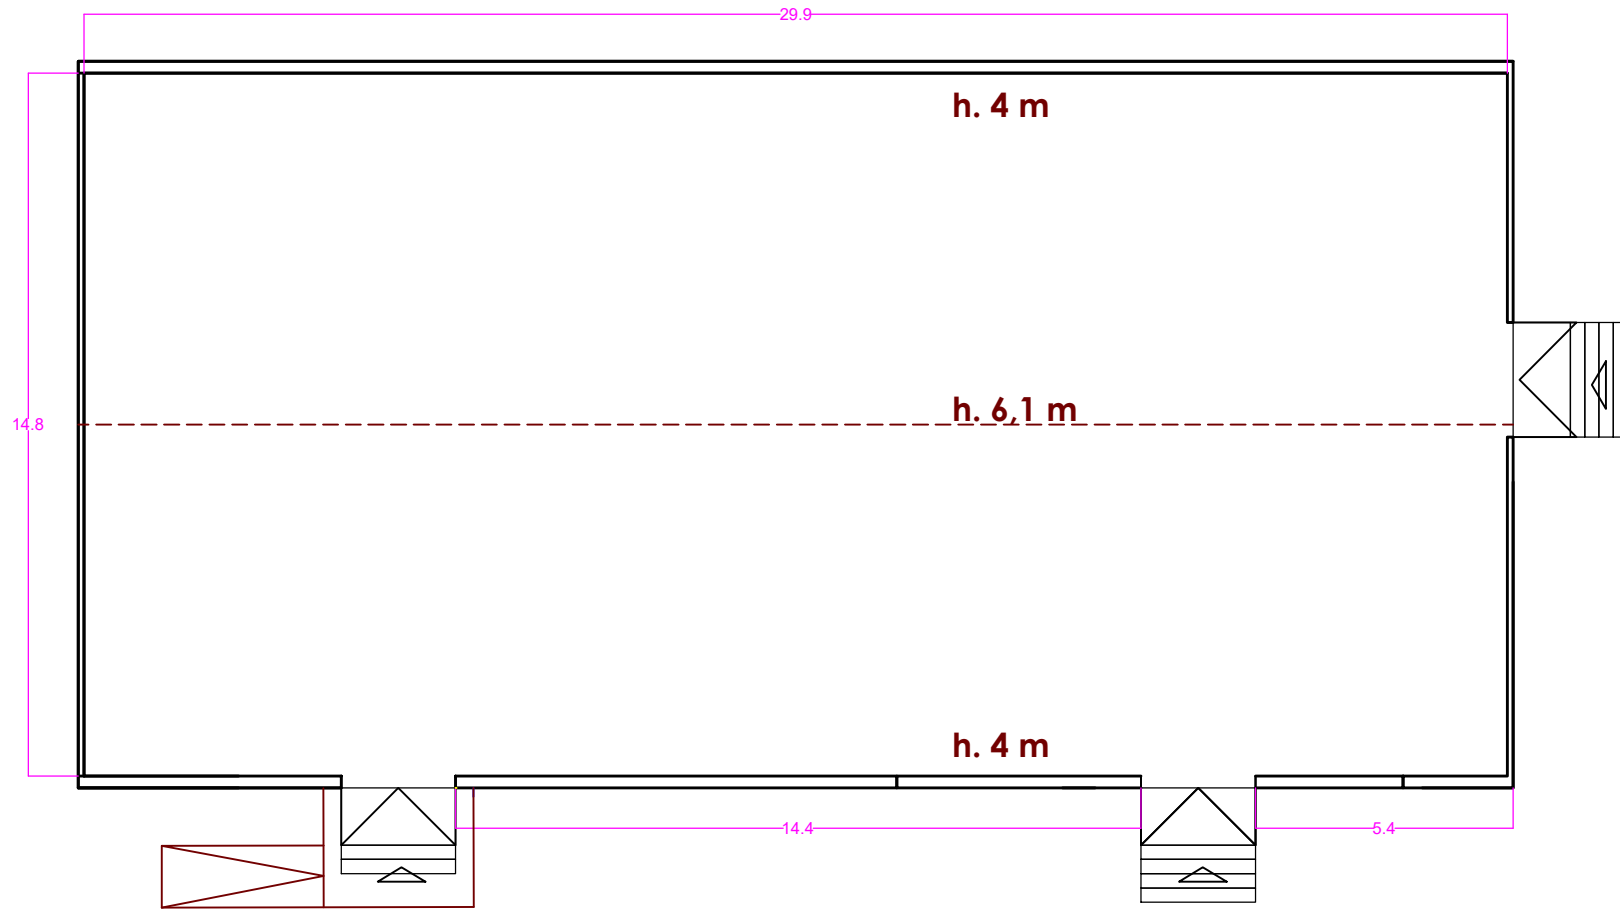

LEGENDA	
	INGRESSO
	VIA DI ESODO ORIZZONTALE
	PRESE ELETTRICHE
	PRESE TELEFONICHE
	IDRANTE
	ZONA ESPOSITIVA