




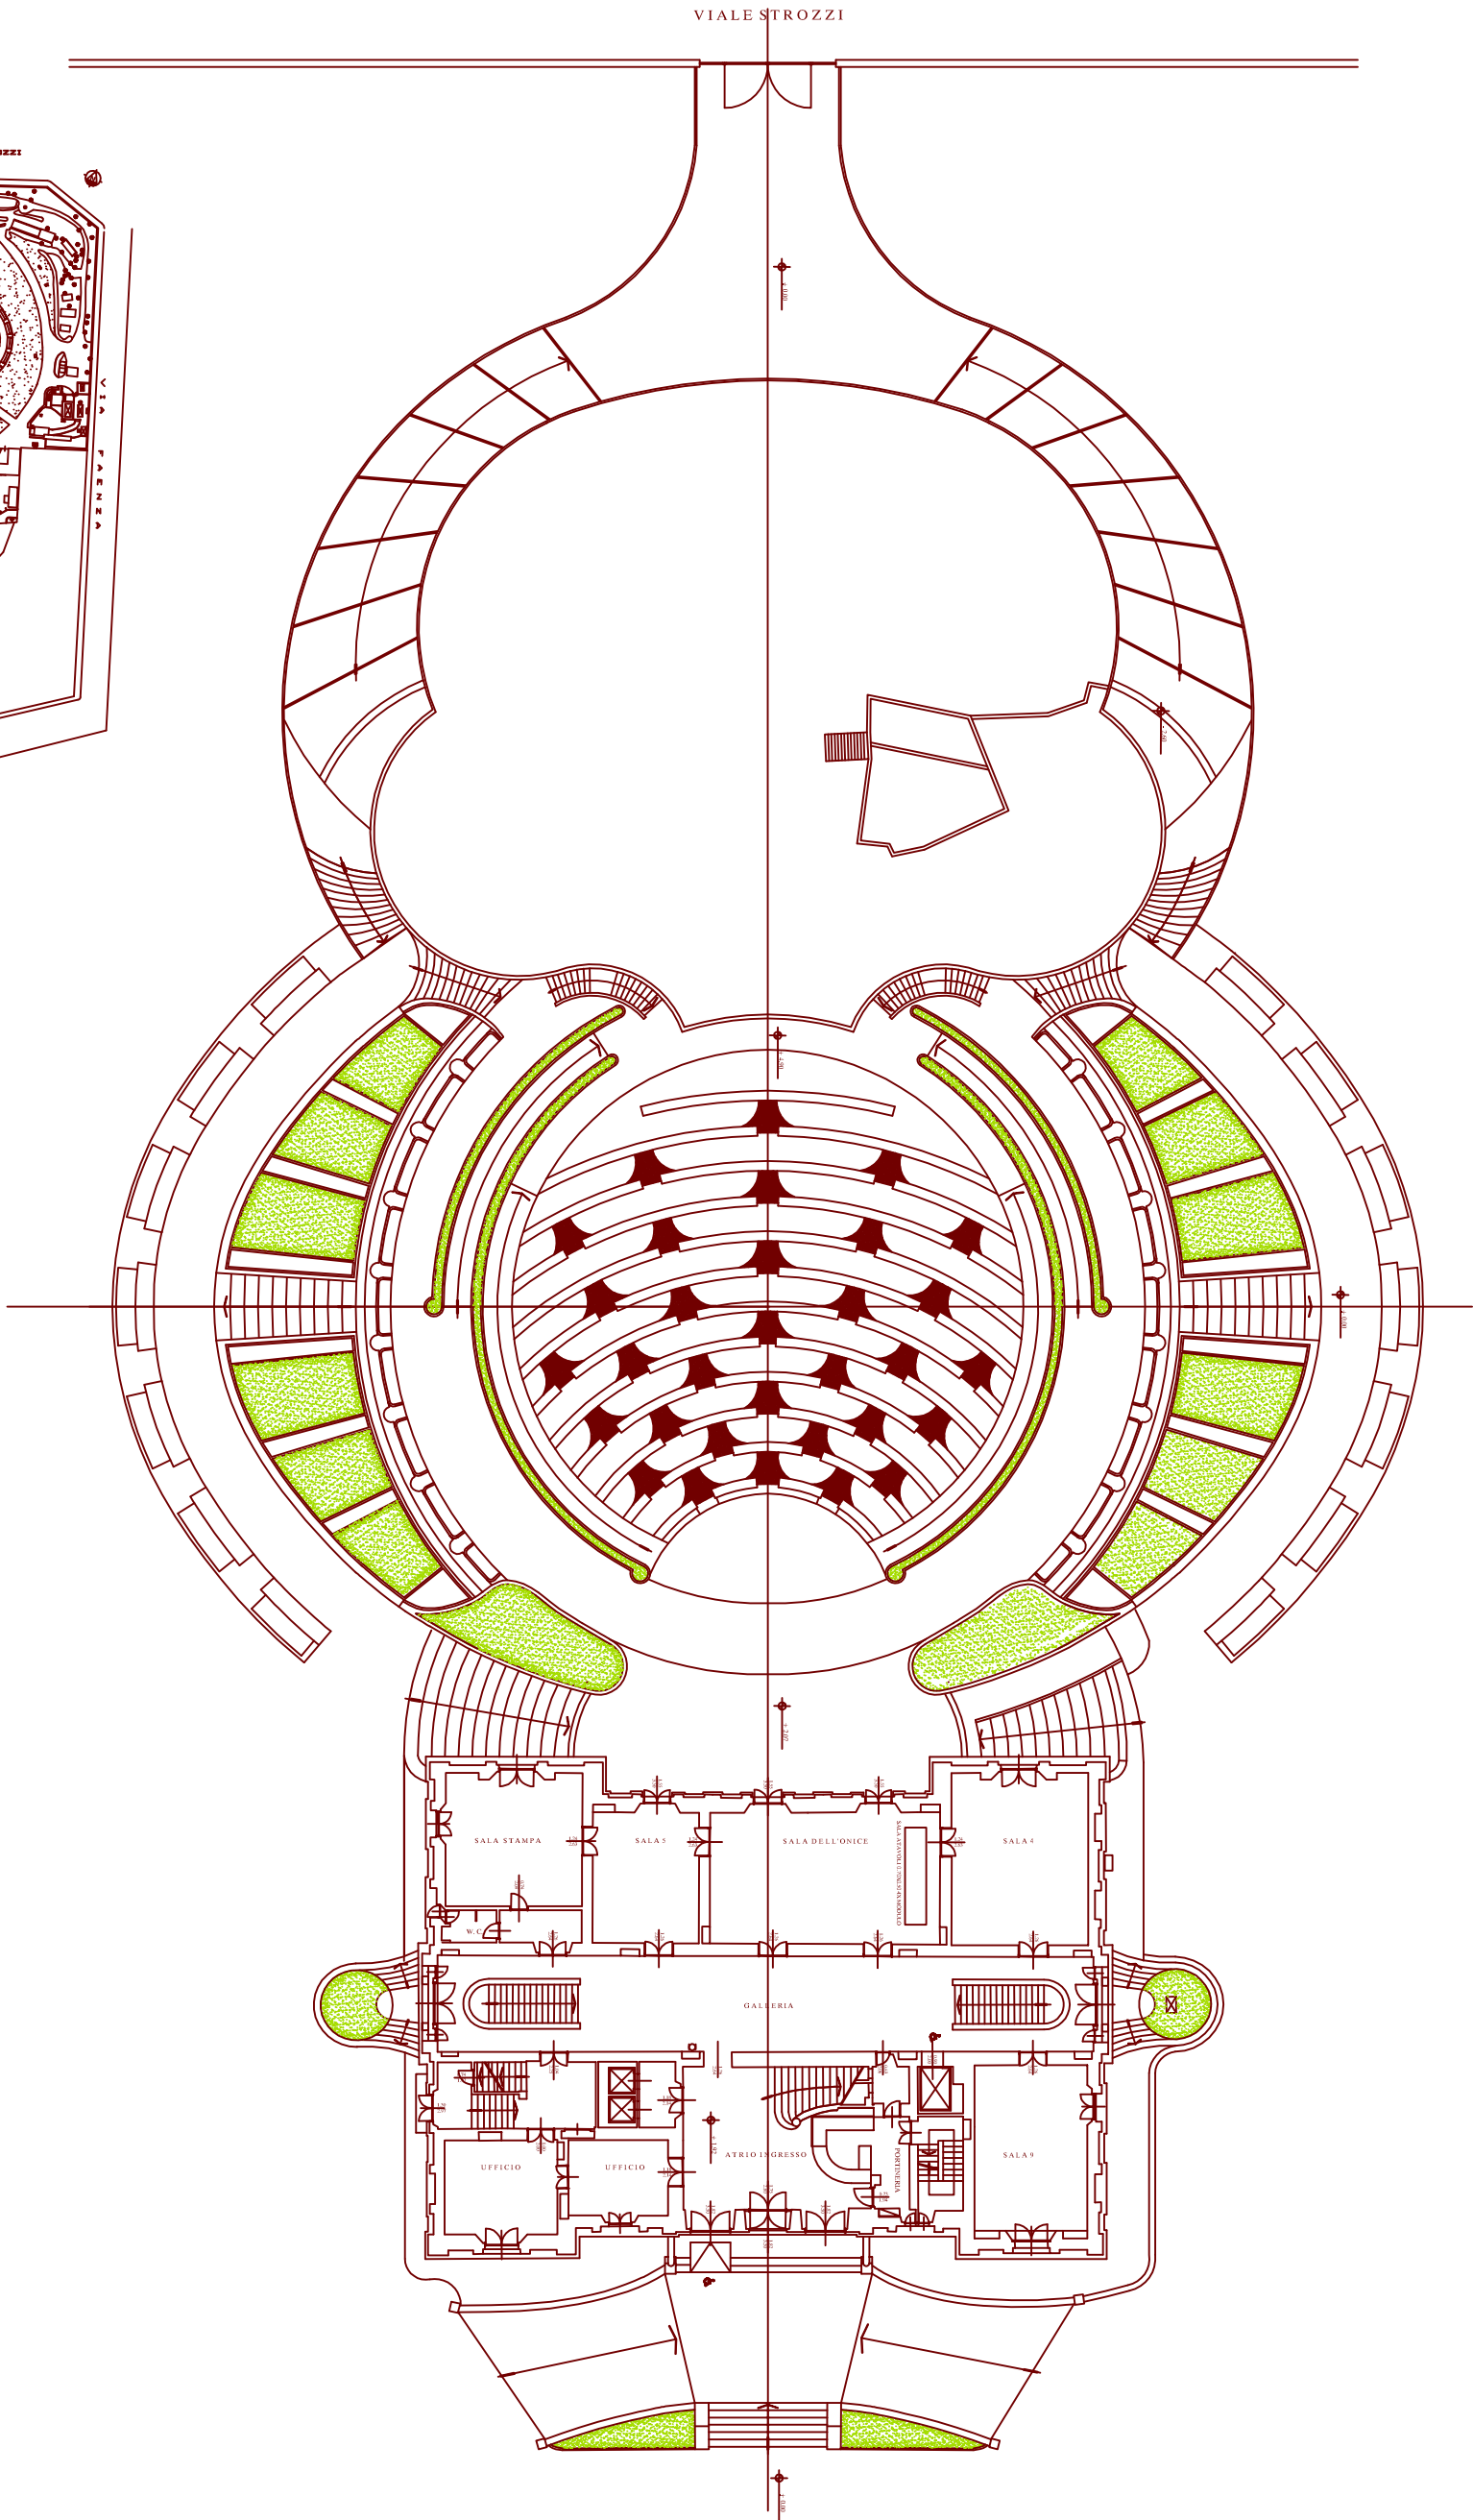


LEGENDA	
	SPAZIO VERDE

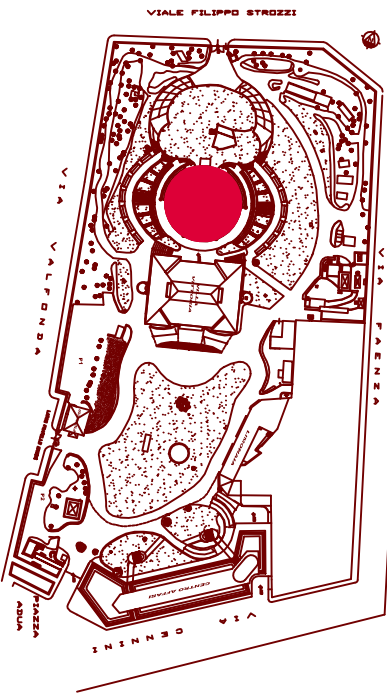


ARSENALE_ARMERIA_PIANO PRIMO

FORTEZZA DA BASSO

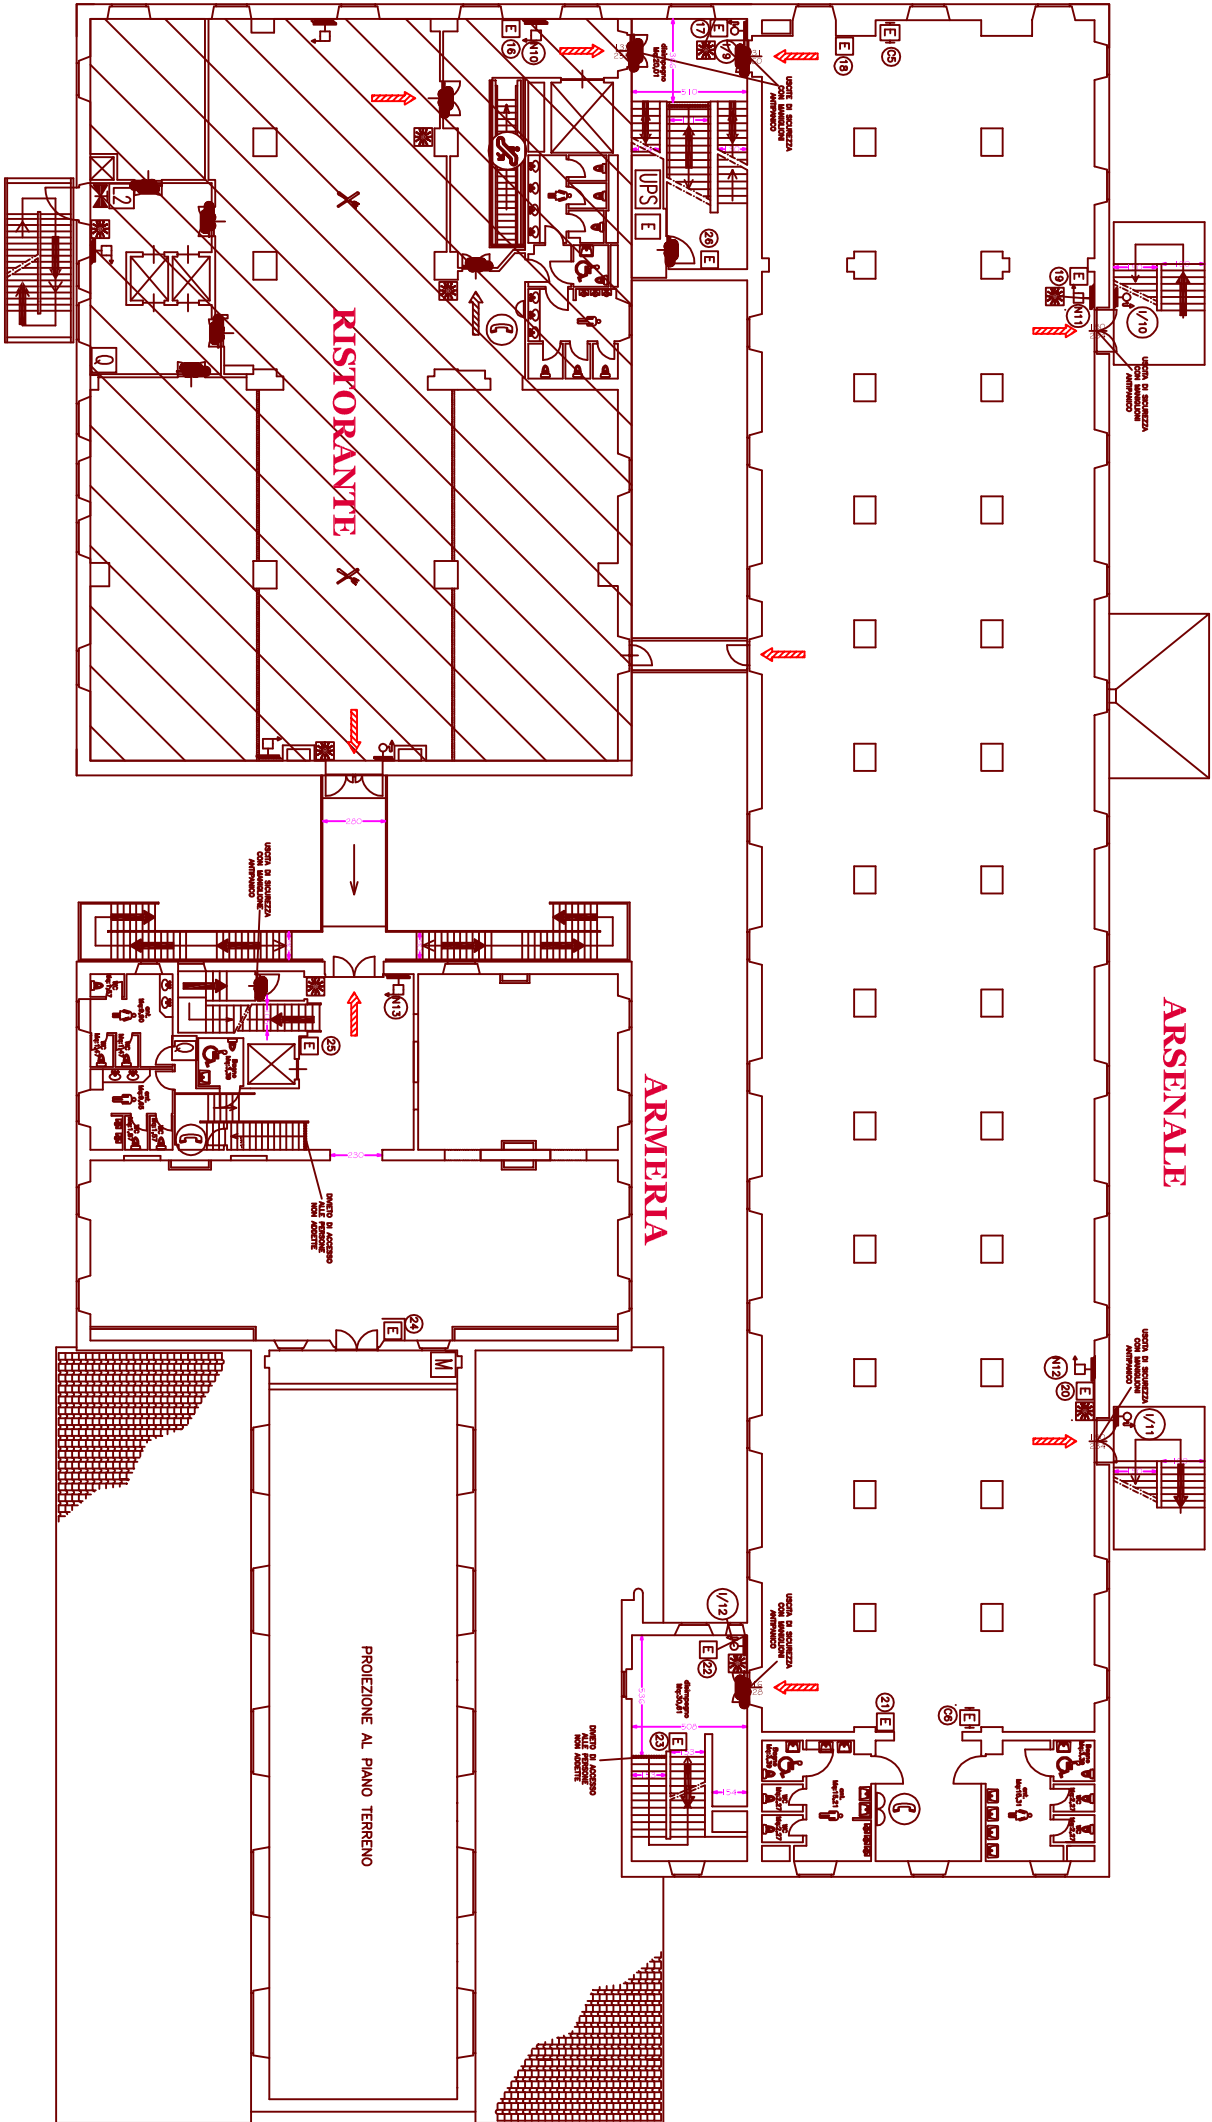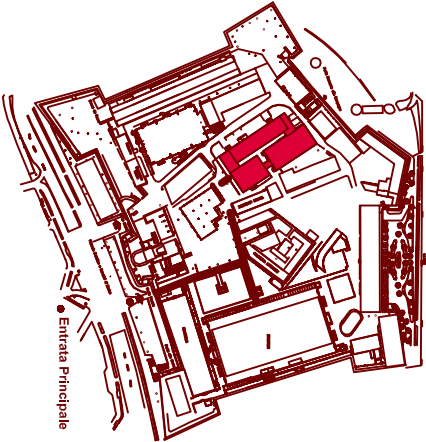




LEGENDA	
	VIA DI ESODO ORIZZONTALE
	VIA DI ESODO VERSO IL BASSO
	PULSANTE DI SGANCIO
	PULSANTE ALLARME ANTINCENDIO
	ESTINTORE
	C = ESTINTORE CARRELLATO
	N = NASPO UNI 20 TUBAZIONE m. 20
	I = IDRANTE UNI 45 TUBAZIONE m. 20

ARSENALE_ARMERIA_BASILICA_FURERIA_PIANO TERRA

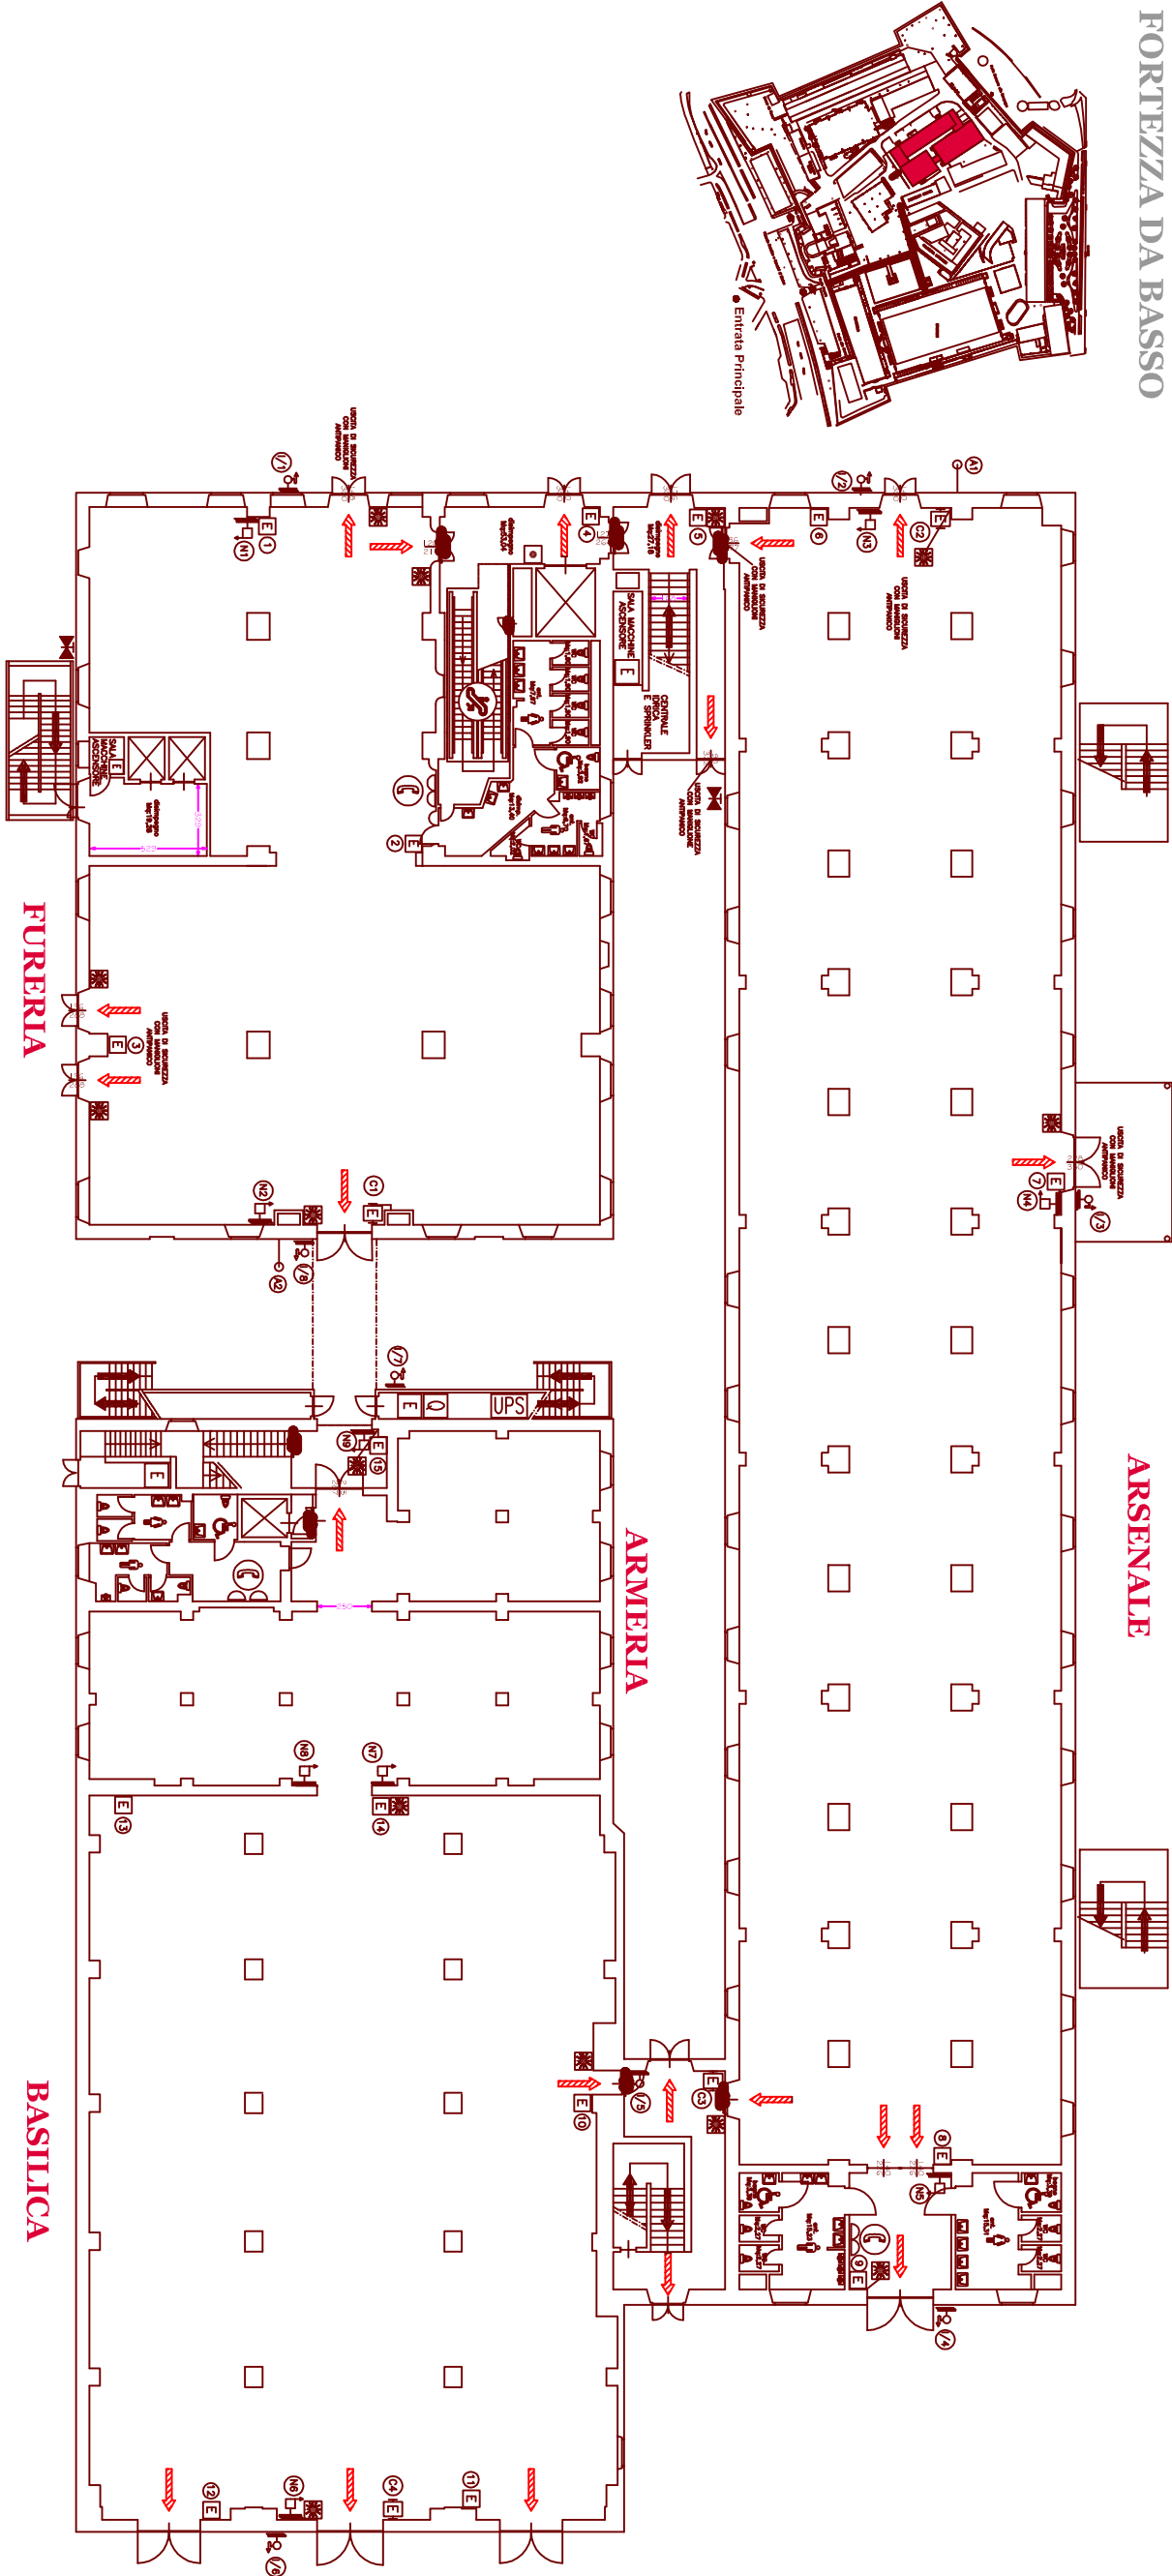


LEGENDA	
	VIA DI ESODO ORIZZONTALE
	VIA DI ESODO VERTICALE
	PULSANTE DI SGANCIO
	PULSANTE ALARME ANTINCENDIO
	ESTINTORE
	N = NASPO UNI 20 TUBAZIONE m. 20
	I = IDRANTE UNI 45 TUBAZIONE m. 20

PALAZZO DEI CONGRESSI AUDITORIUM

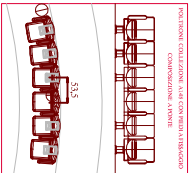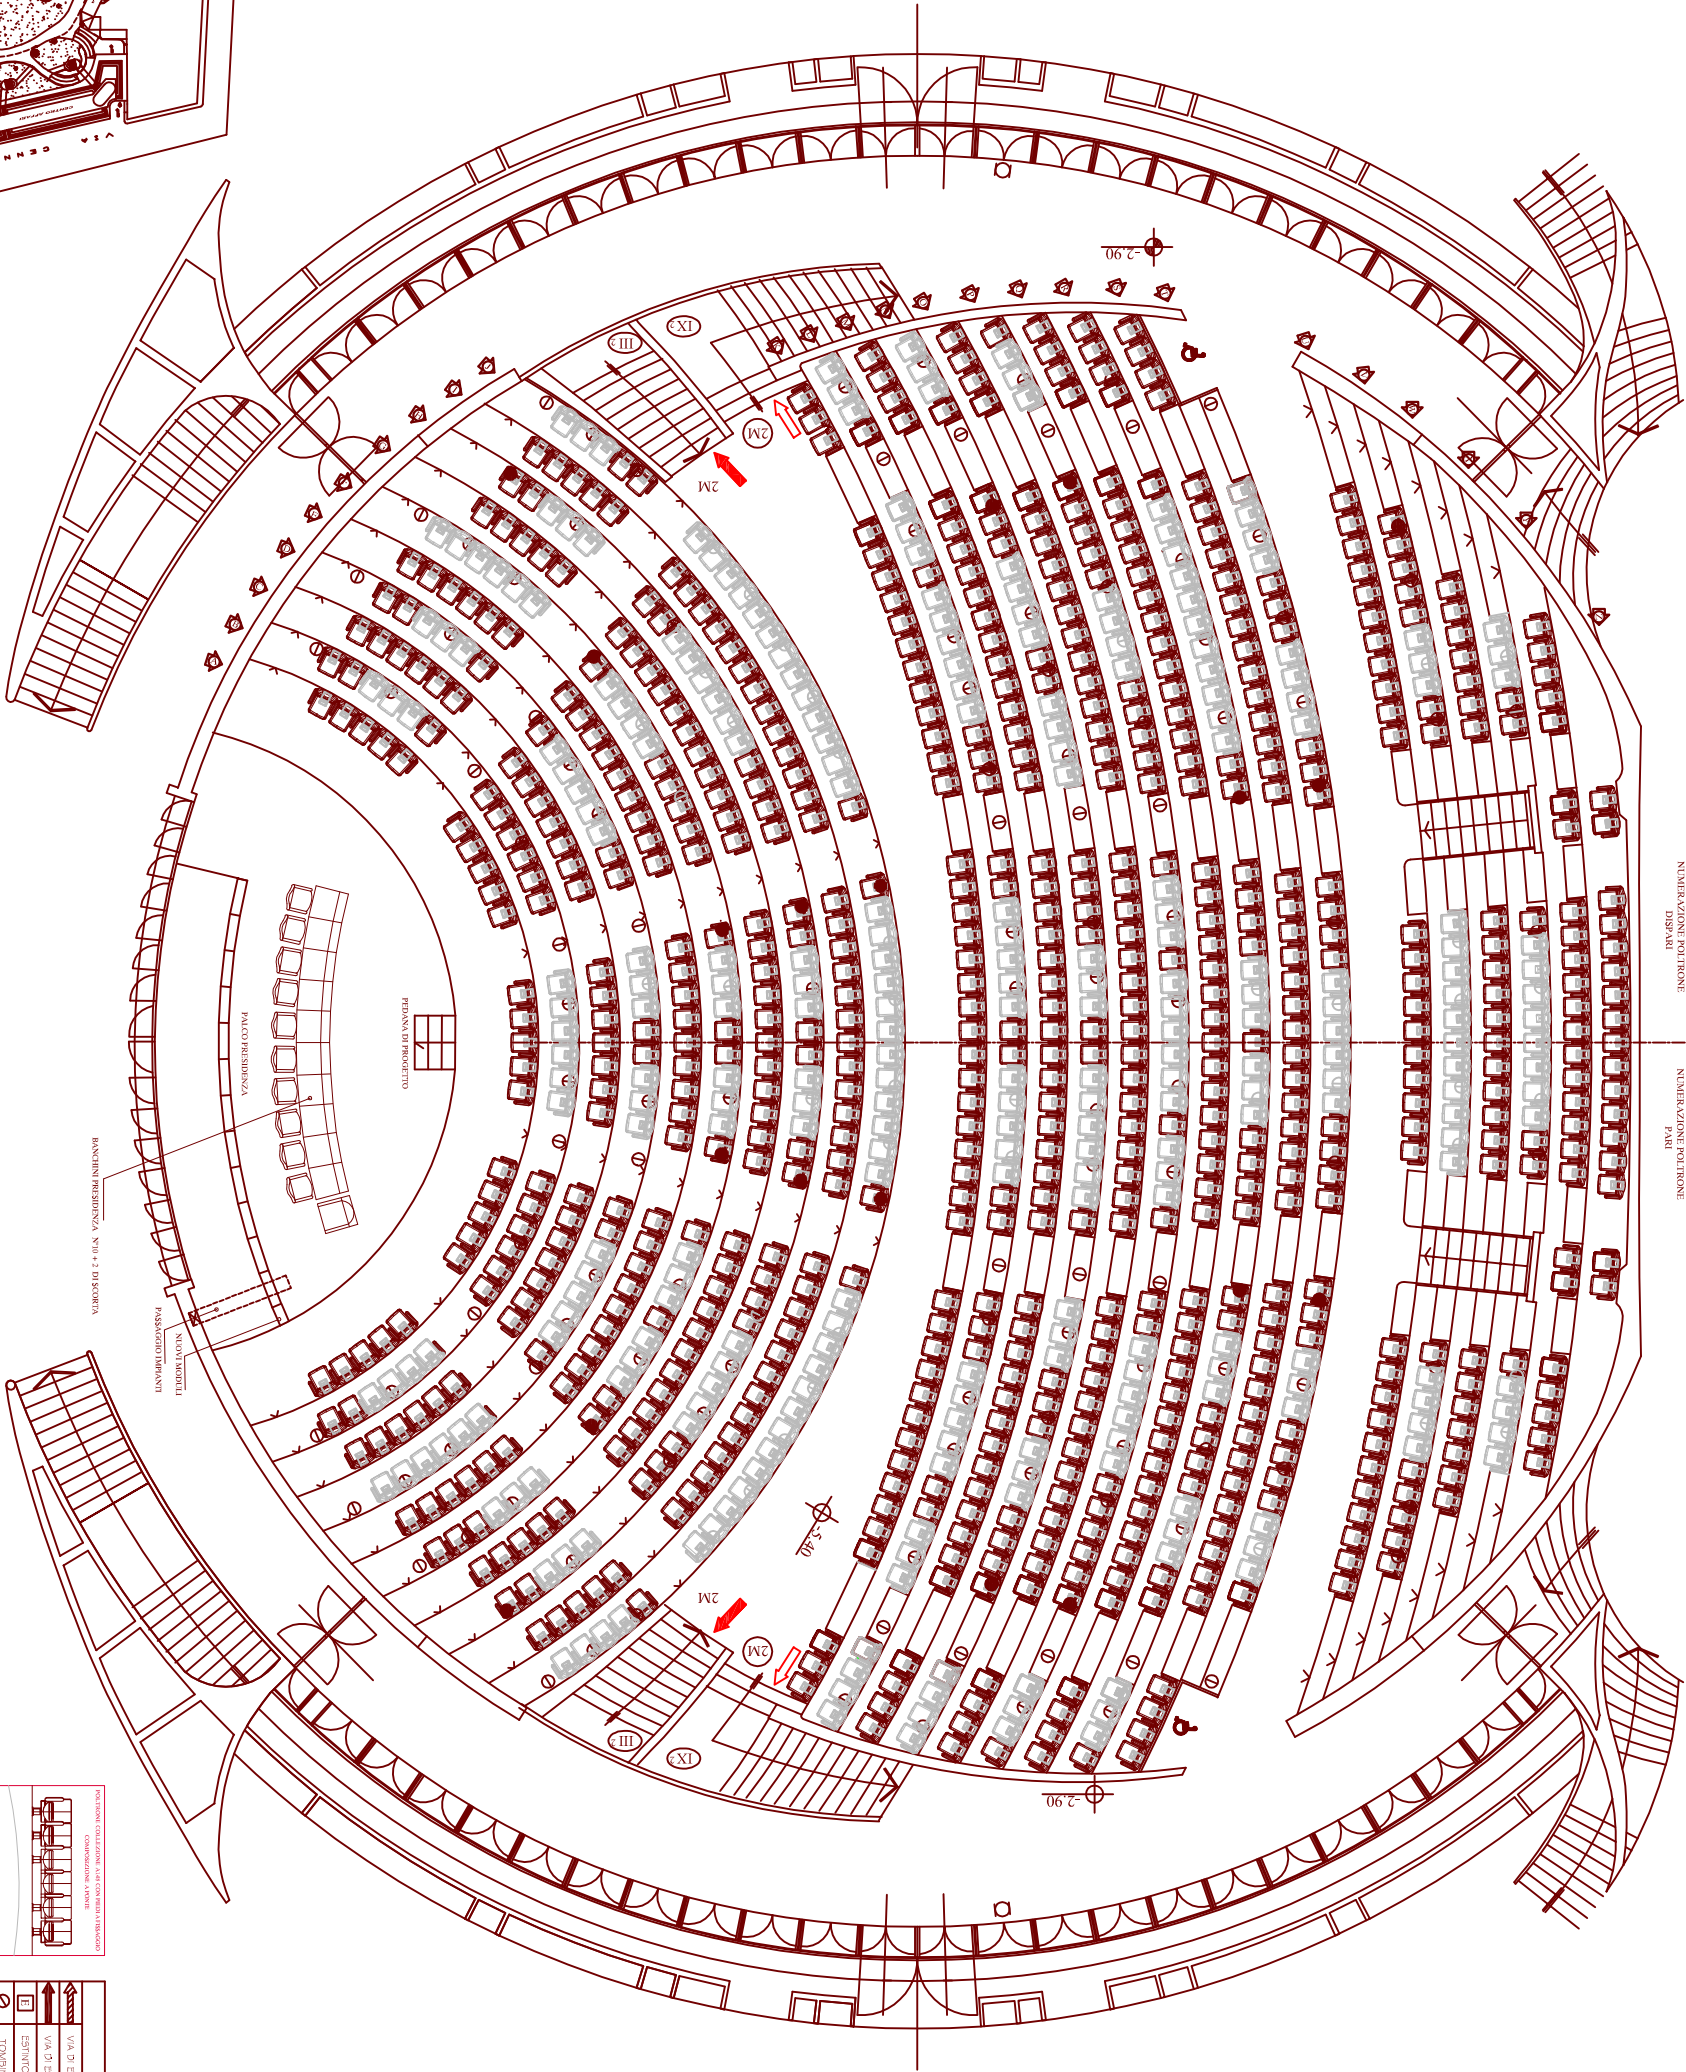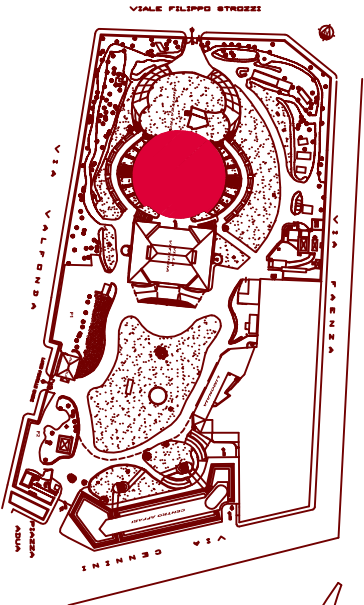


LEGENDA	

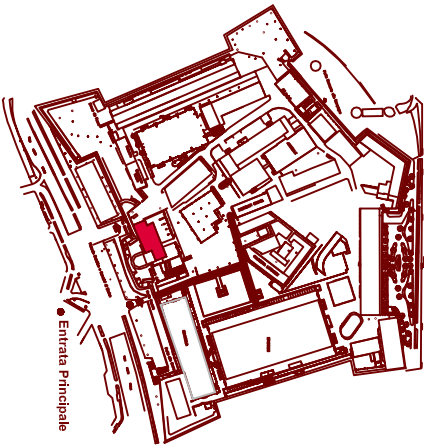

FORTEZZA DA BASSO


PORTA S.MARIA NOVELLA

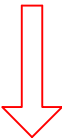

CANCELLATA IN FERRO

MARCAPIEDE IN PIETRA

COMPLESSO MONUMENTALE IL MASTIO

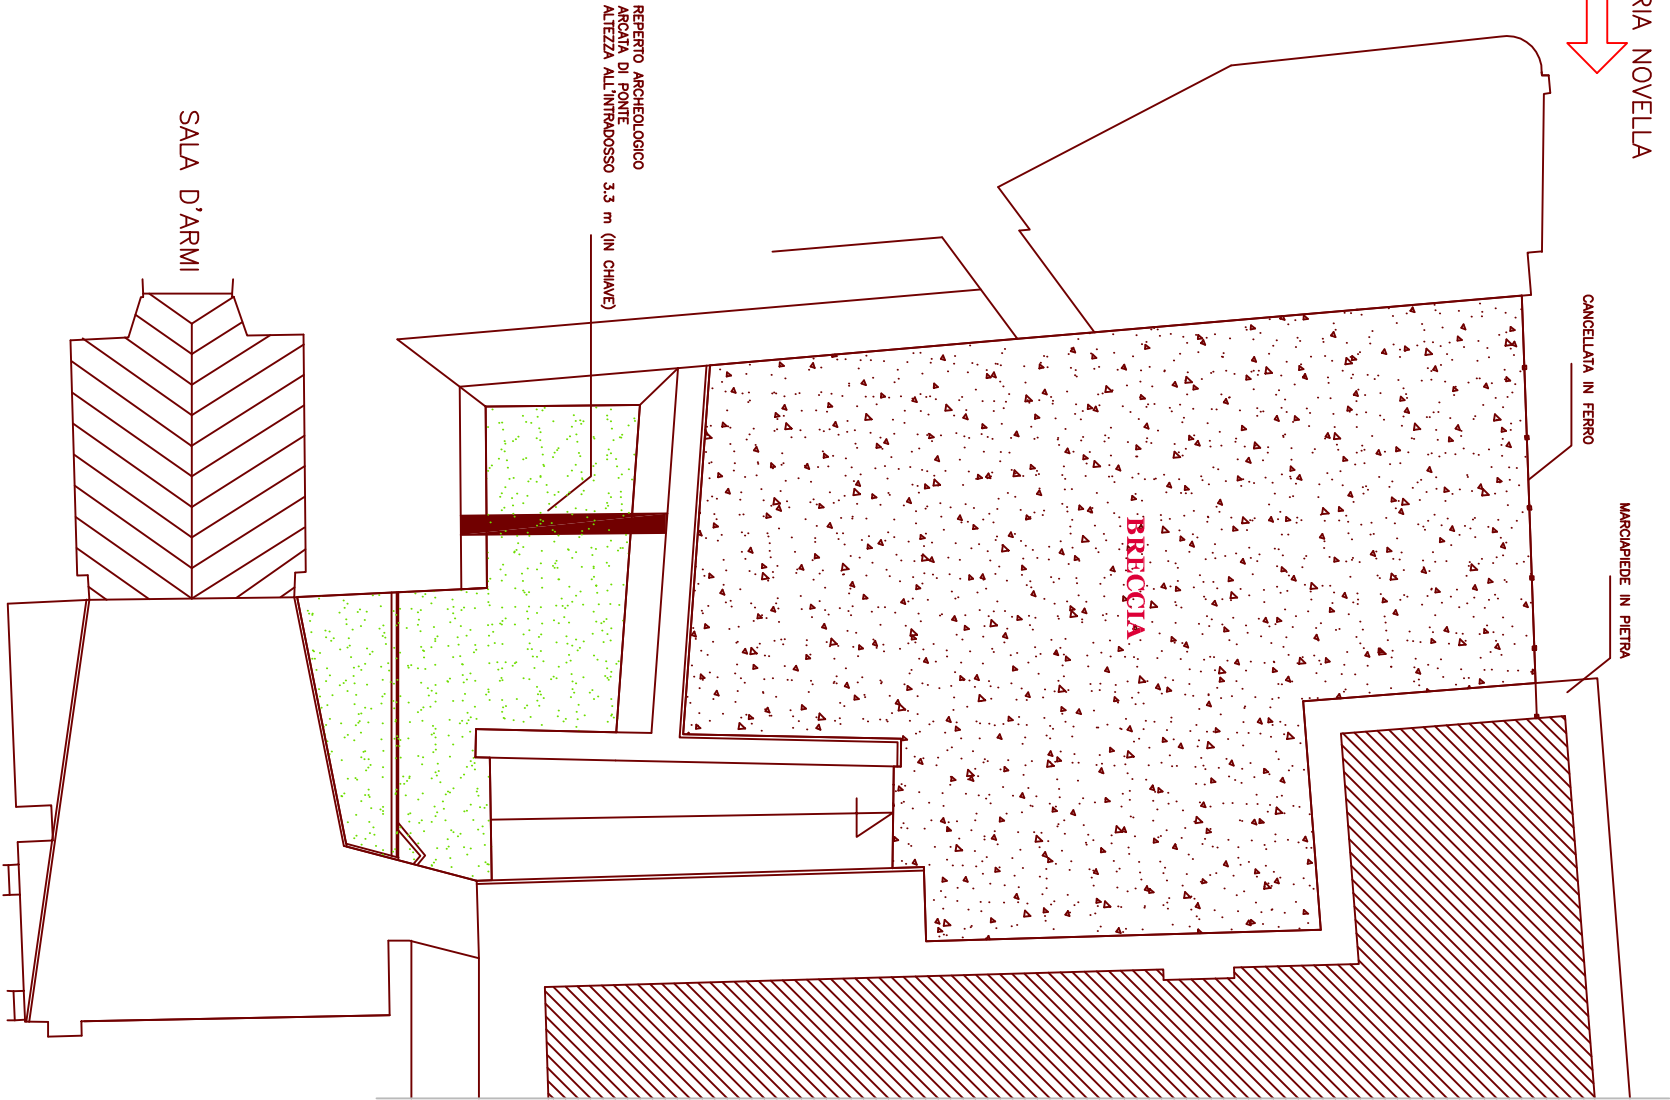


REPERTO ARCHEOLOGICO
ARCAIA DI PONTE

SALA D'ARMI




BRECCIA

LEGENDA	
	ENTRATA PORTA S. MARIA NOVELLA
	REPERTO ARCHEOLOGICO
	CORTILE ESTERNO IN GHIAIA
	EDIFICIO ESISTENTE
	PIATO

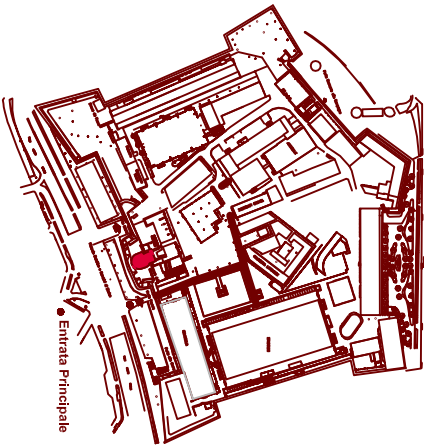

FORTEZZA DA BASSO

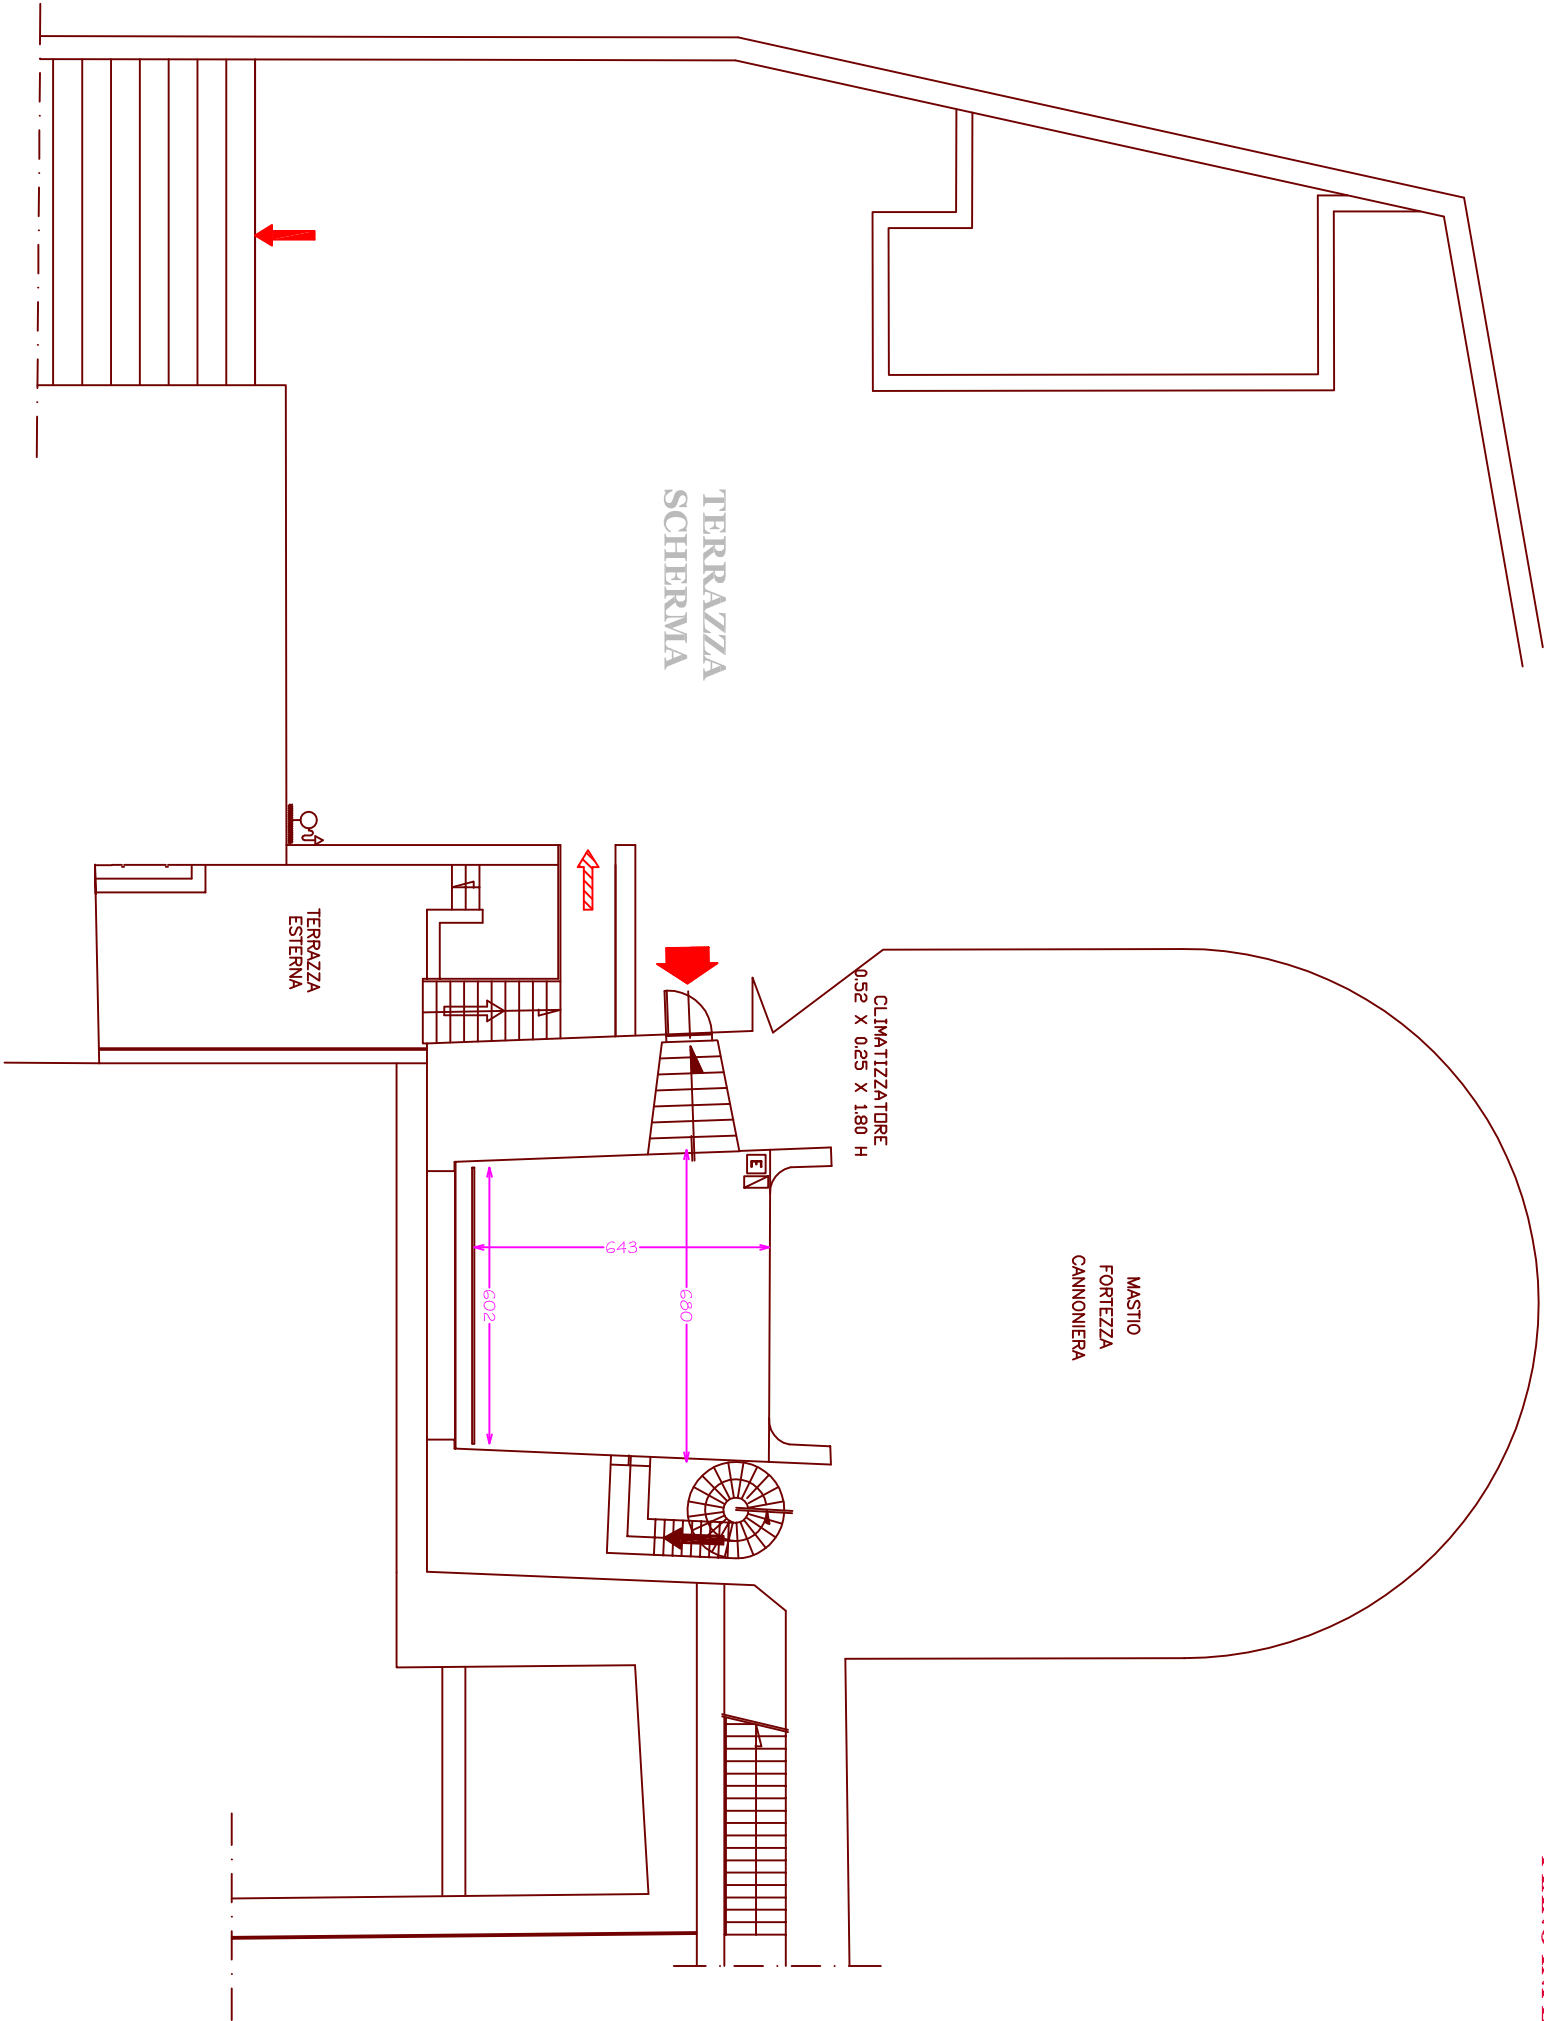


CANNONIERA

PIANO INFERIORE




LEGENDA	
	VIA DI ESODO ORIZZONTALE
	VIA DI ESODO VERSO IL BASSO
	I = IBRANTE UNI 45 TUBAZIONE n° 20
	ESTINTORE
	PRESA TELEFONICA
	PRESA ELETTRICA

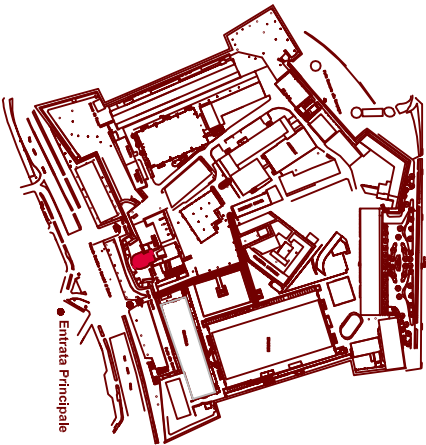


FORTEZZA DA BASSO

CANNONIERA


PIANO SUPERIORE

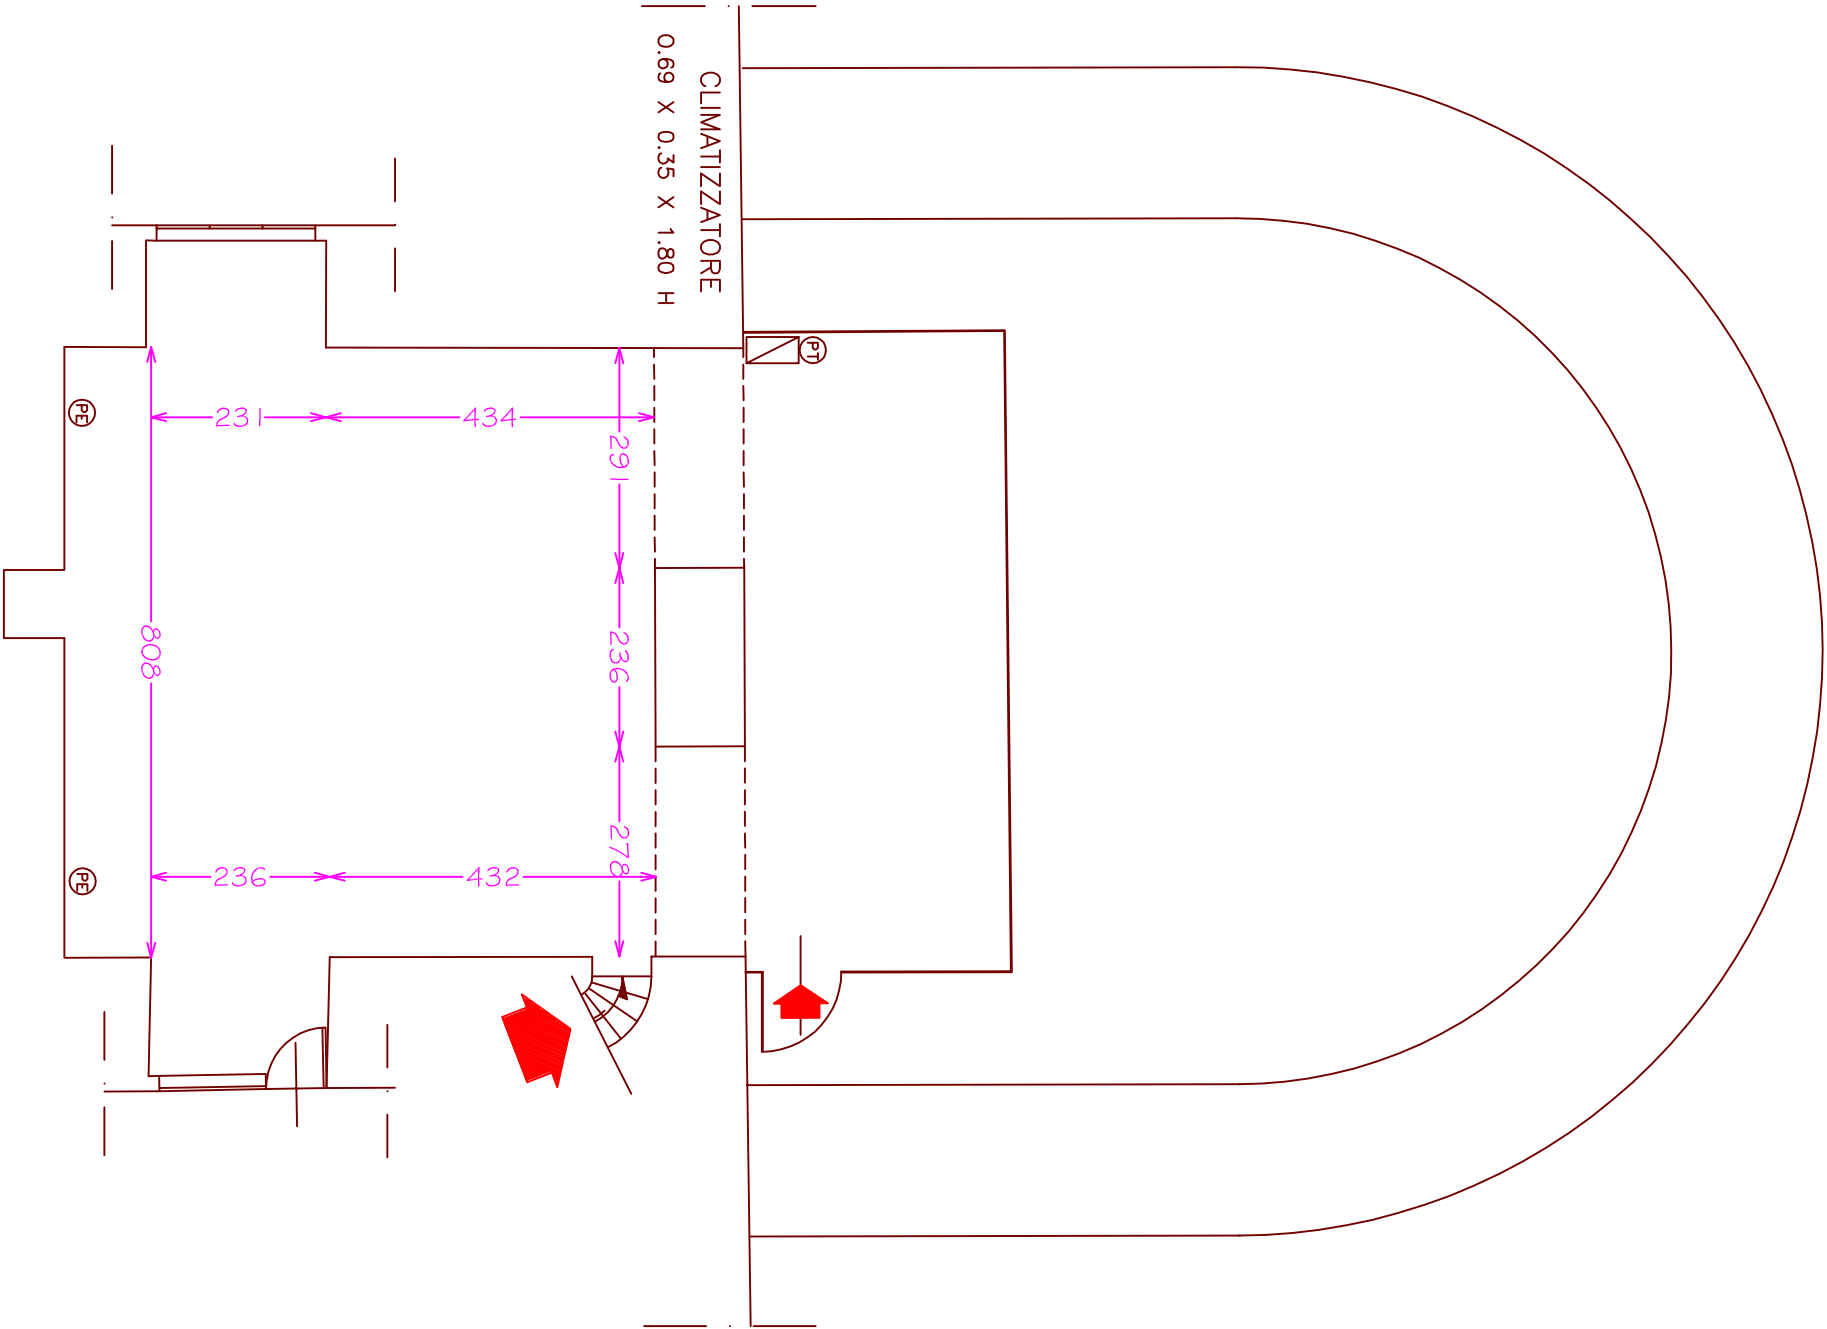


LEGENDA	
	VIA DI ESODO ORIZZONTALE
	VIA DI ESODO VERTICALE
	ESTINTORE
	PRESELEZIONE
	PRESELEZIONE

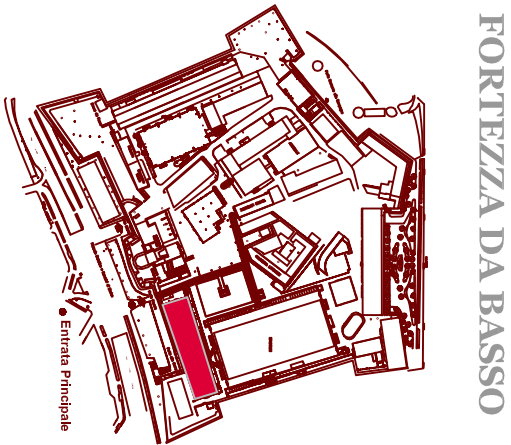

PADIGLIONE CAVANIGLIA PIANO TERRA

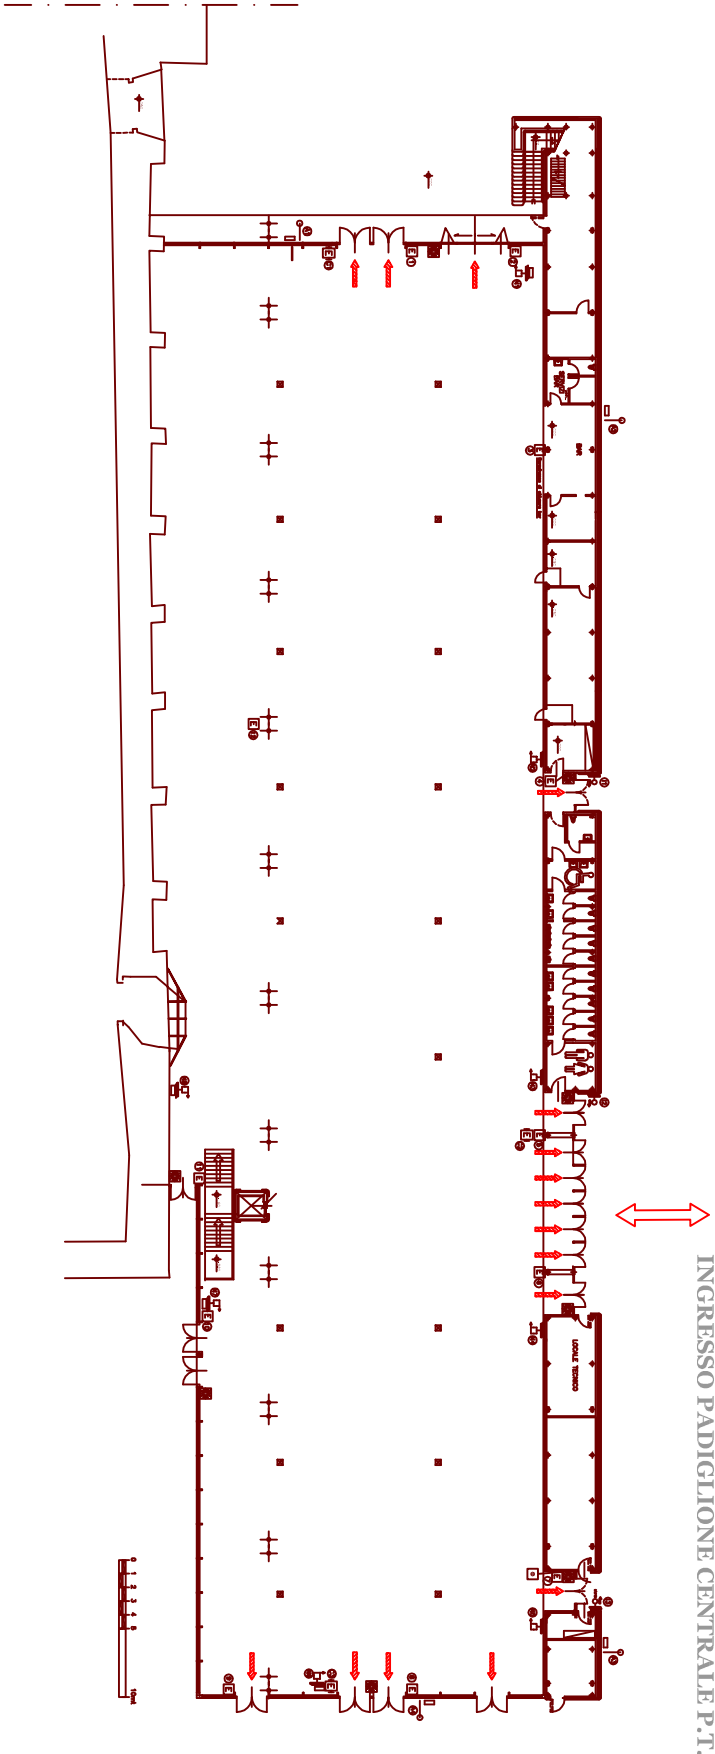


PADIGLIONE CAVANIGLIA PIANO INFERIORE

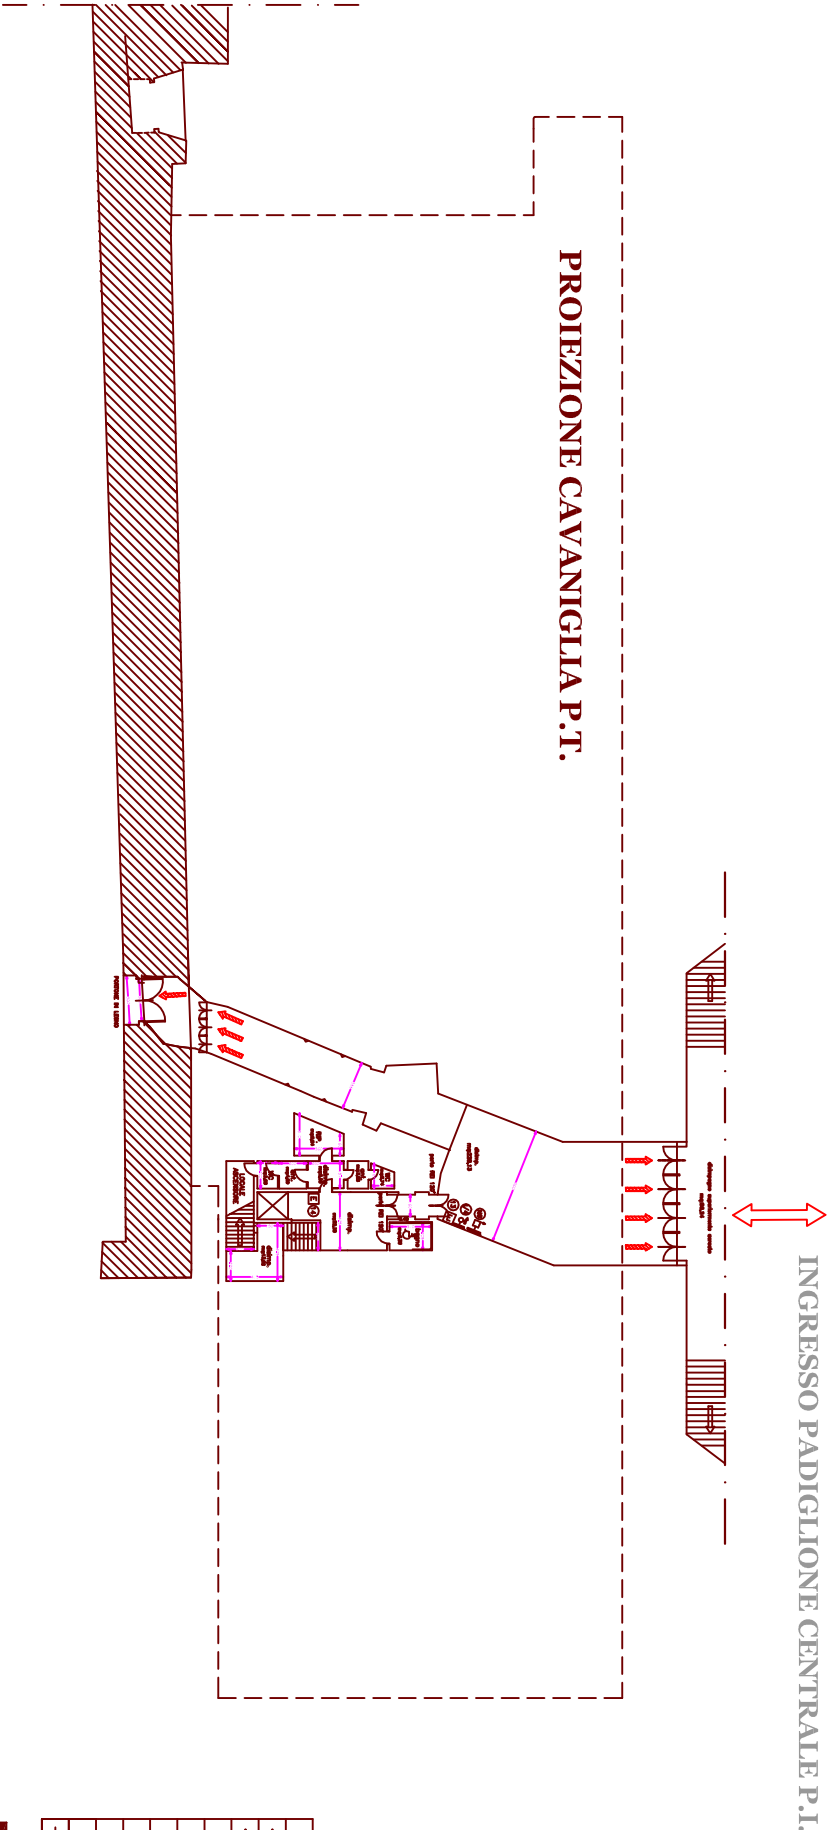

LEGENDA	
	VIA DI ESODO VERSO L'ALTO
	VIA DI ESODO ORIZZONTALE
	PULSANTE DI SGANCIO
	PULSANTE ALLARME ANTINCENDIO
	ESTINTORE
	C = ESTINTORE CARBONATO
	N = NASFO UNI 20 TUBAZIONE ml 20
	I = IDRANTE UNI 45 TUBAZIONE ml 20
	A = ATTACCO AUTOPOMPA UNI 70 (DN 70)



PALACCONGRESSI
ASCENSORE MONTACARICHI
VIALE STROZZI PASSI PERDUTI

LARGHEZZA CM 115

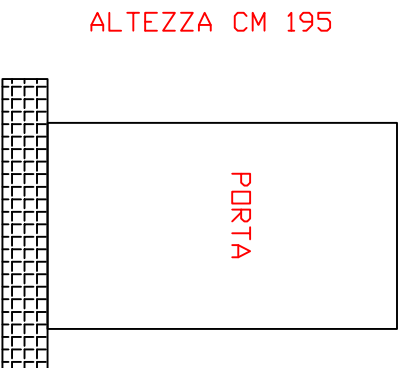


LARGHEZZA INTERNA CM 145
LUNGHEZZA INTERNA CM 155
ALTEZZA INTERNA CM 215

PORTATA KG 3000

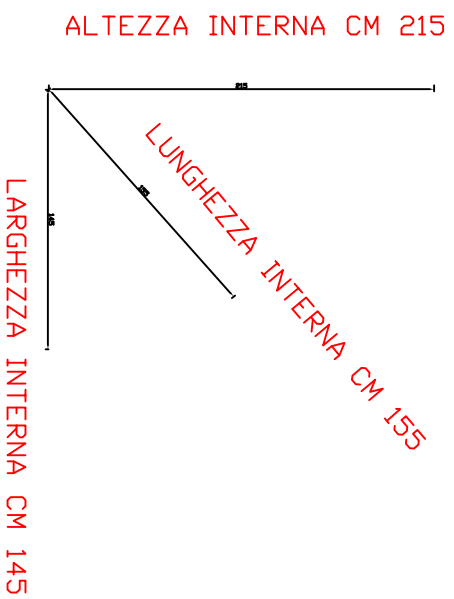
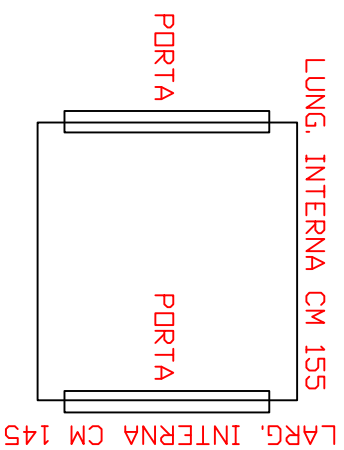


PADIGLIONE DELLE GHIAIA

PROSPETTO LATO TEATRINO LORENESE

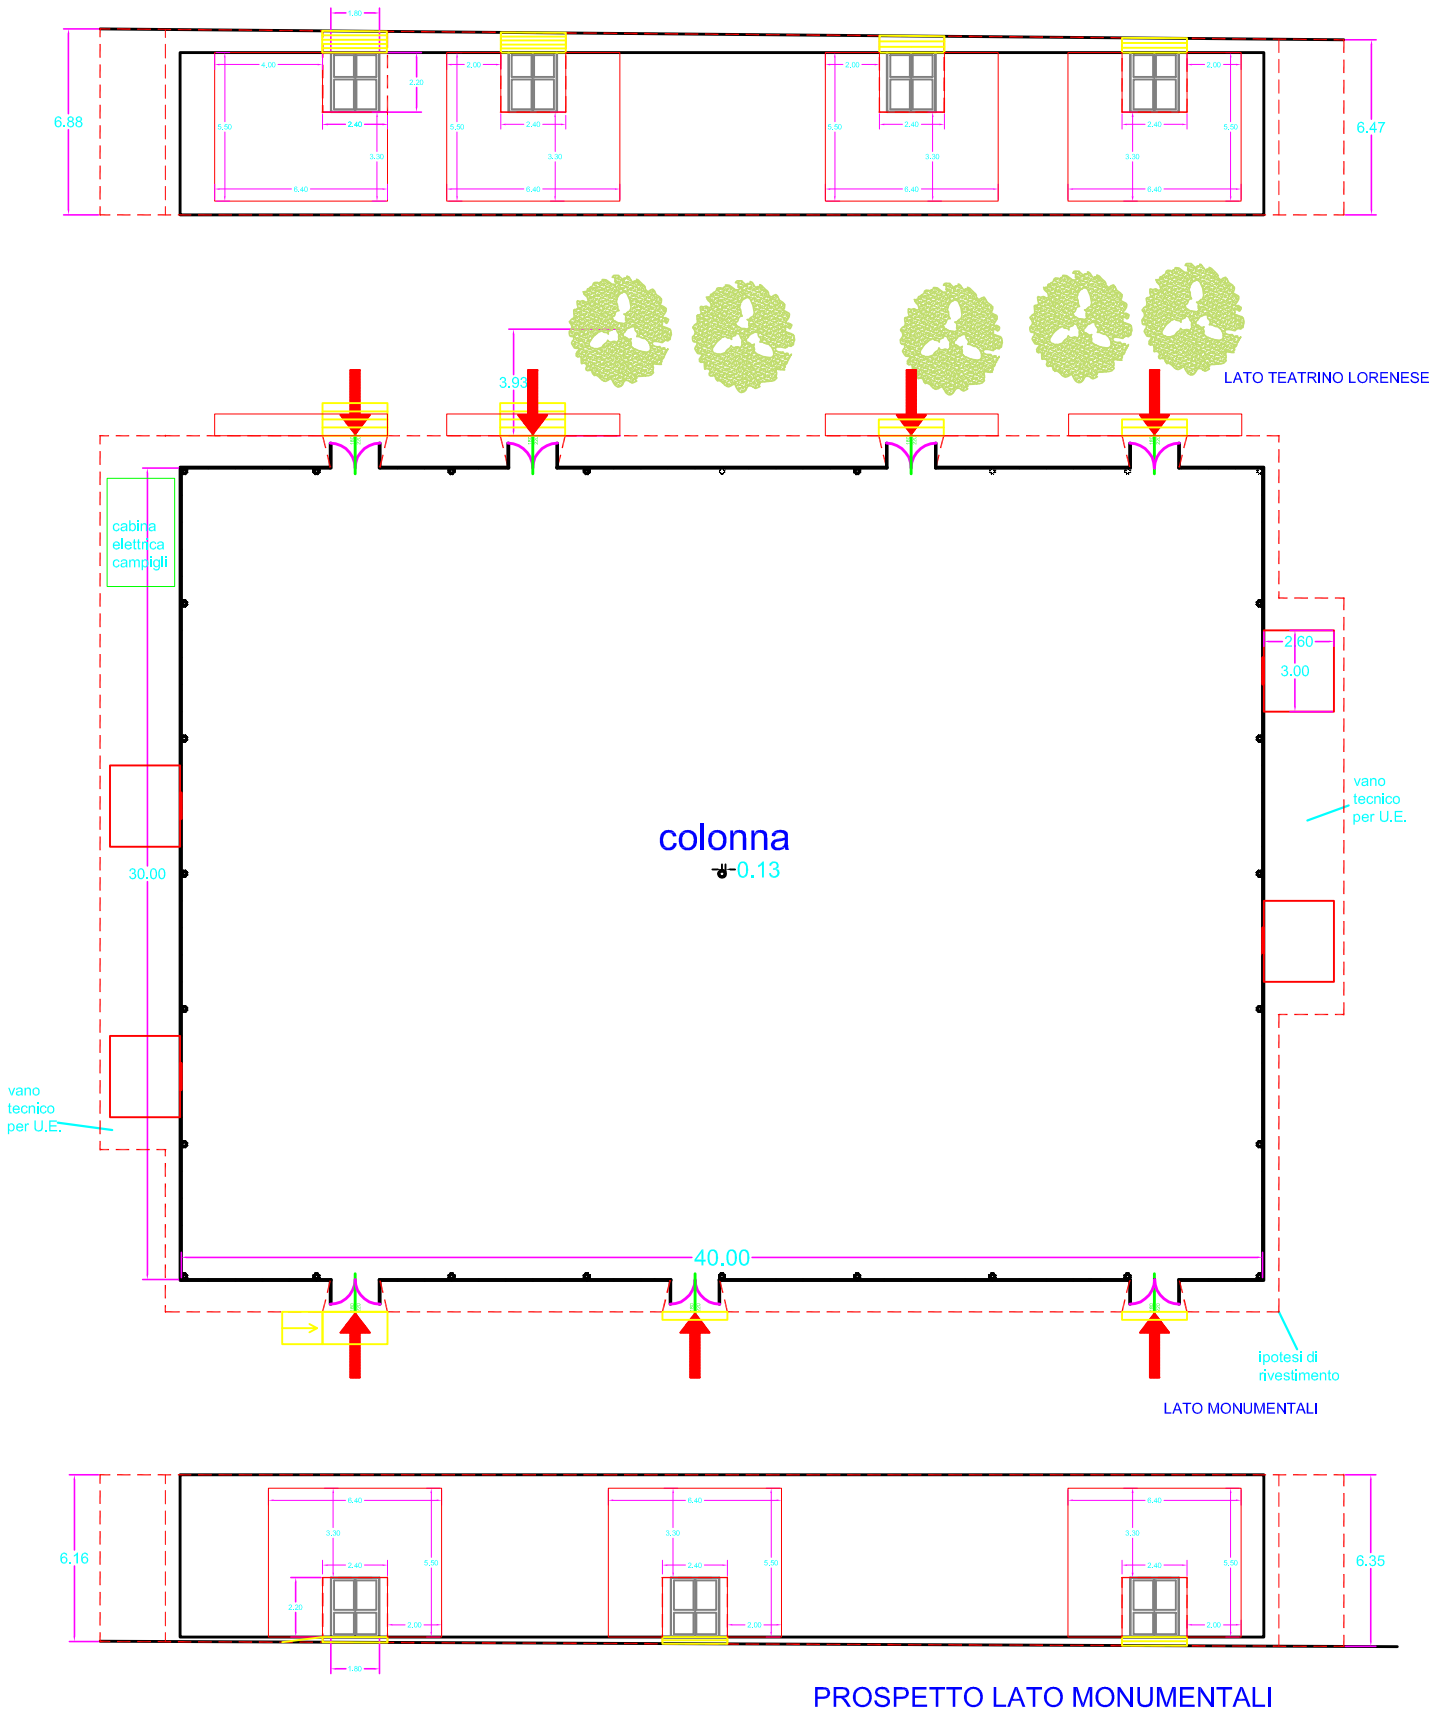


PALAZZO DEI CONGRESSI LIMONAIA

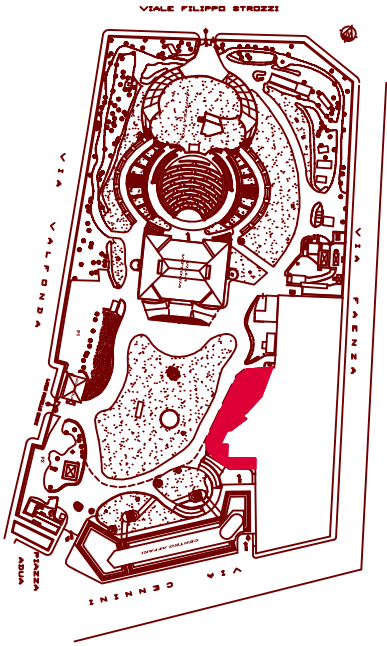
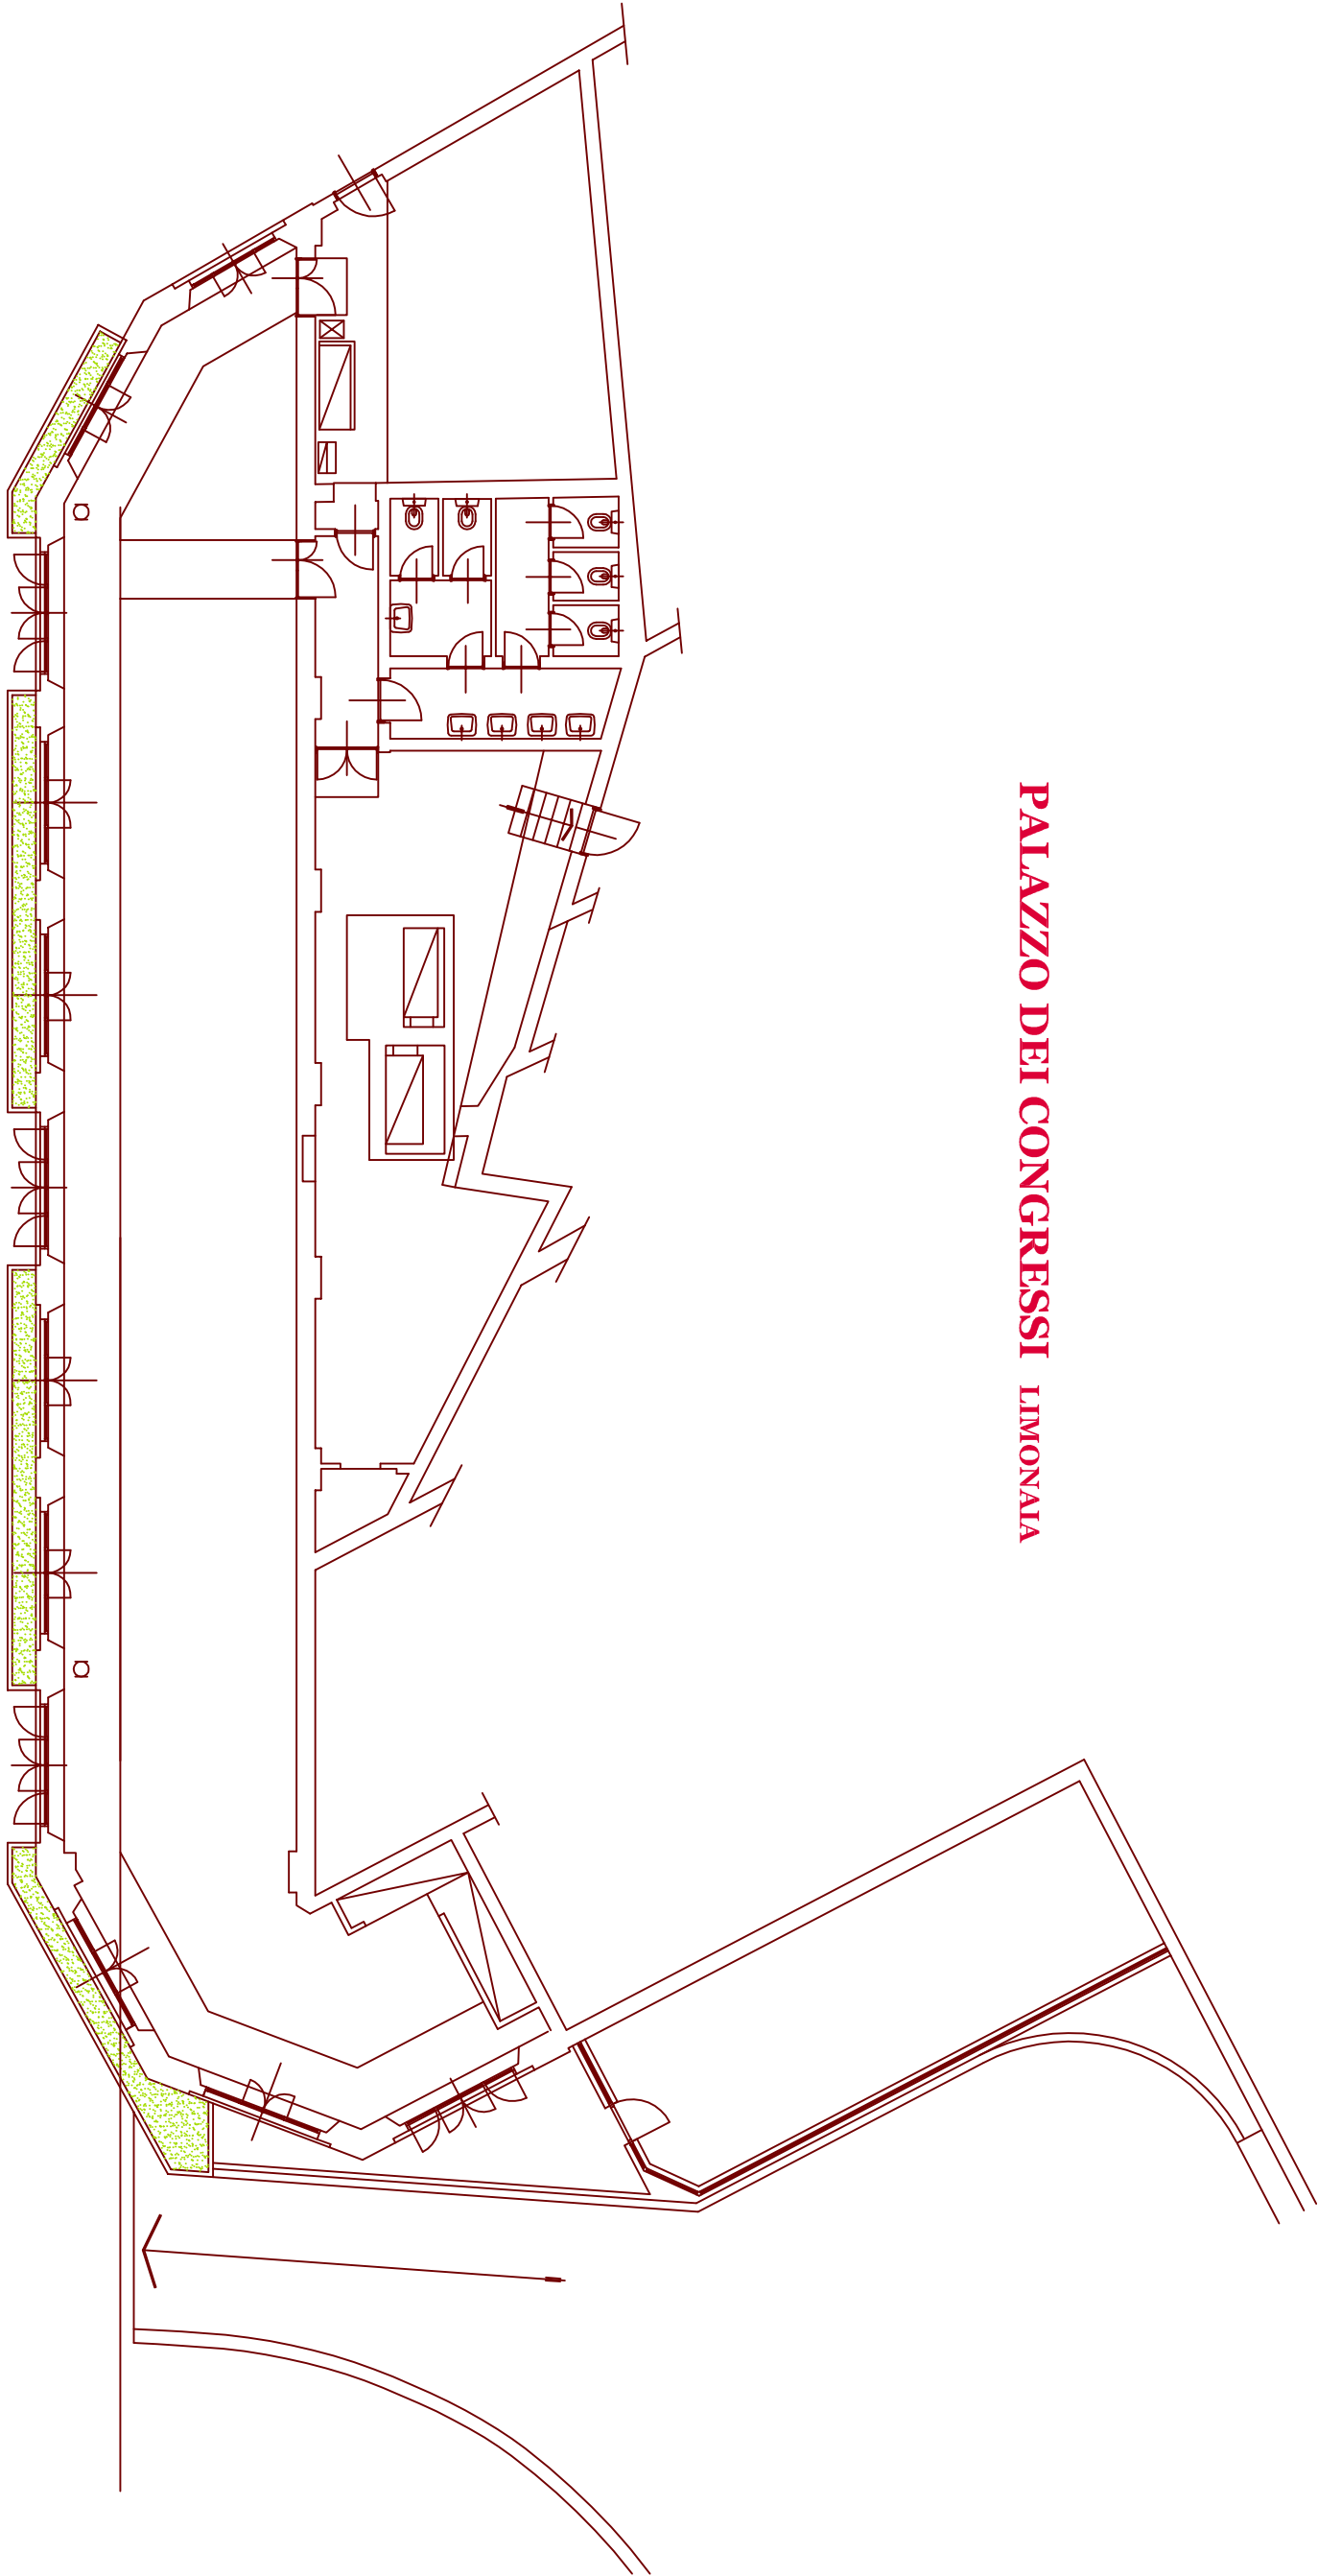


LEGENDA	
	VIA DI ESCOIO ORIZZONTALE
	VIA DI ESCOIO VERSO IL BASSO
	ESITORIO
	C = ESTINTORE CARRELLATO
	N = MASPO UNI 20 TUBAZIONE mt 20
	I = IDRANTE UNI 45 TUBAZIONE mt 20

MAGAZZINO 02

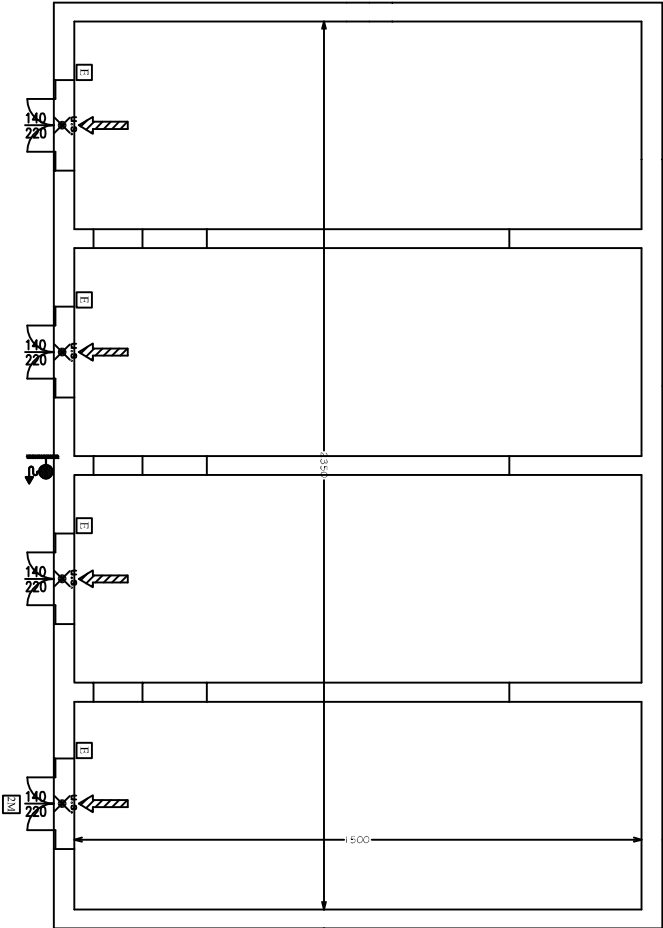


FORTEZZA DA BASSO

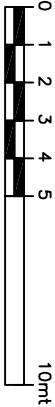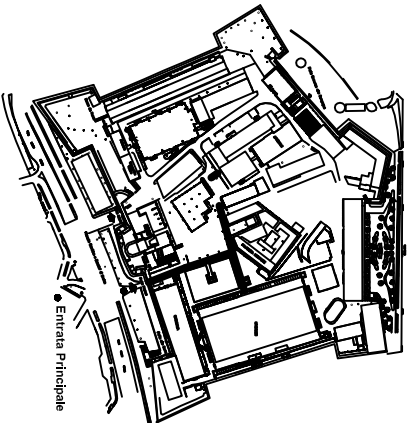


Caratteristiche Tecniche	
SUPERFICIE	350 MQ.
PORTATA SOGLIA	2.000 KG/MQ.
ALTEZZA MAX PER ALLESTIMENTI	MT. 5
CAPACITA' MAX	150 PAX

LEGENDA	
	VIA DI ESCODO ORIZZONTALE
	VIA DI ESCODO VERSO IL BASSO
	ESTINTORE
	N = NASPO UNI 20 TUBAZIONE n° 20
	I = IDROPANTE UNI 45 TUBAZIONE n° 20

MAGAZZINO 07

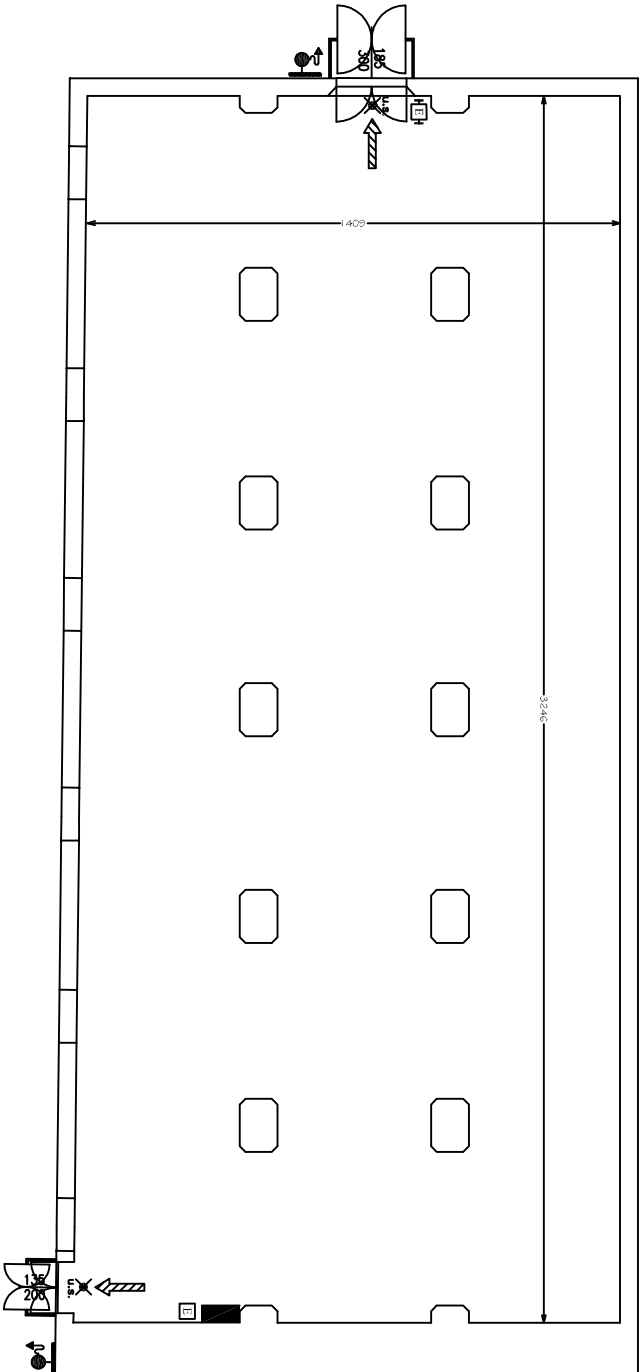


FORTEZZA DA BASSO

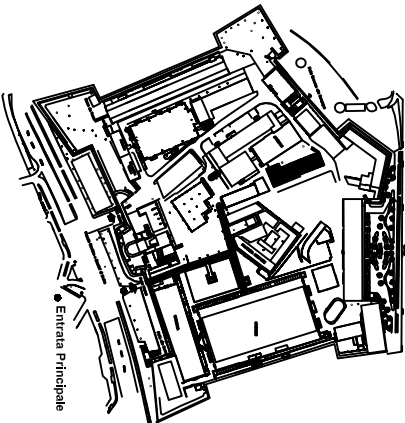

Caratteristiche Tecniche	
SUPERFICIE	450 MQ.
PORTATA SOALTO	2.000 KG/MQ.
ALTEZZA MAX PER ALLESTIMENTI	MT. 5
CAPACITA' MAX	150 PAX


LEGENDA	
	VIA DI ESCODO ORIZZONTALE
	VIA DI ESCODO VERSO IL BASSO
	ESTINTORE
	N = NASPO UNI 20 TUBAZIONE n° 20
	= IDROPANTE UNI 45 TUBAZIONE n° 20

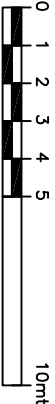



CLIENTE
EVENTO
DATA


MAGAZZINO TEATRO COMUNALE

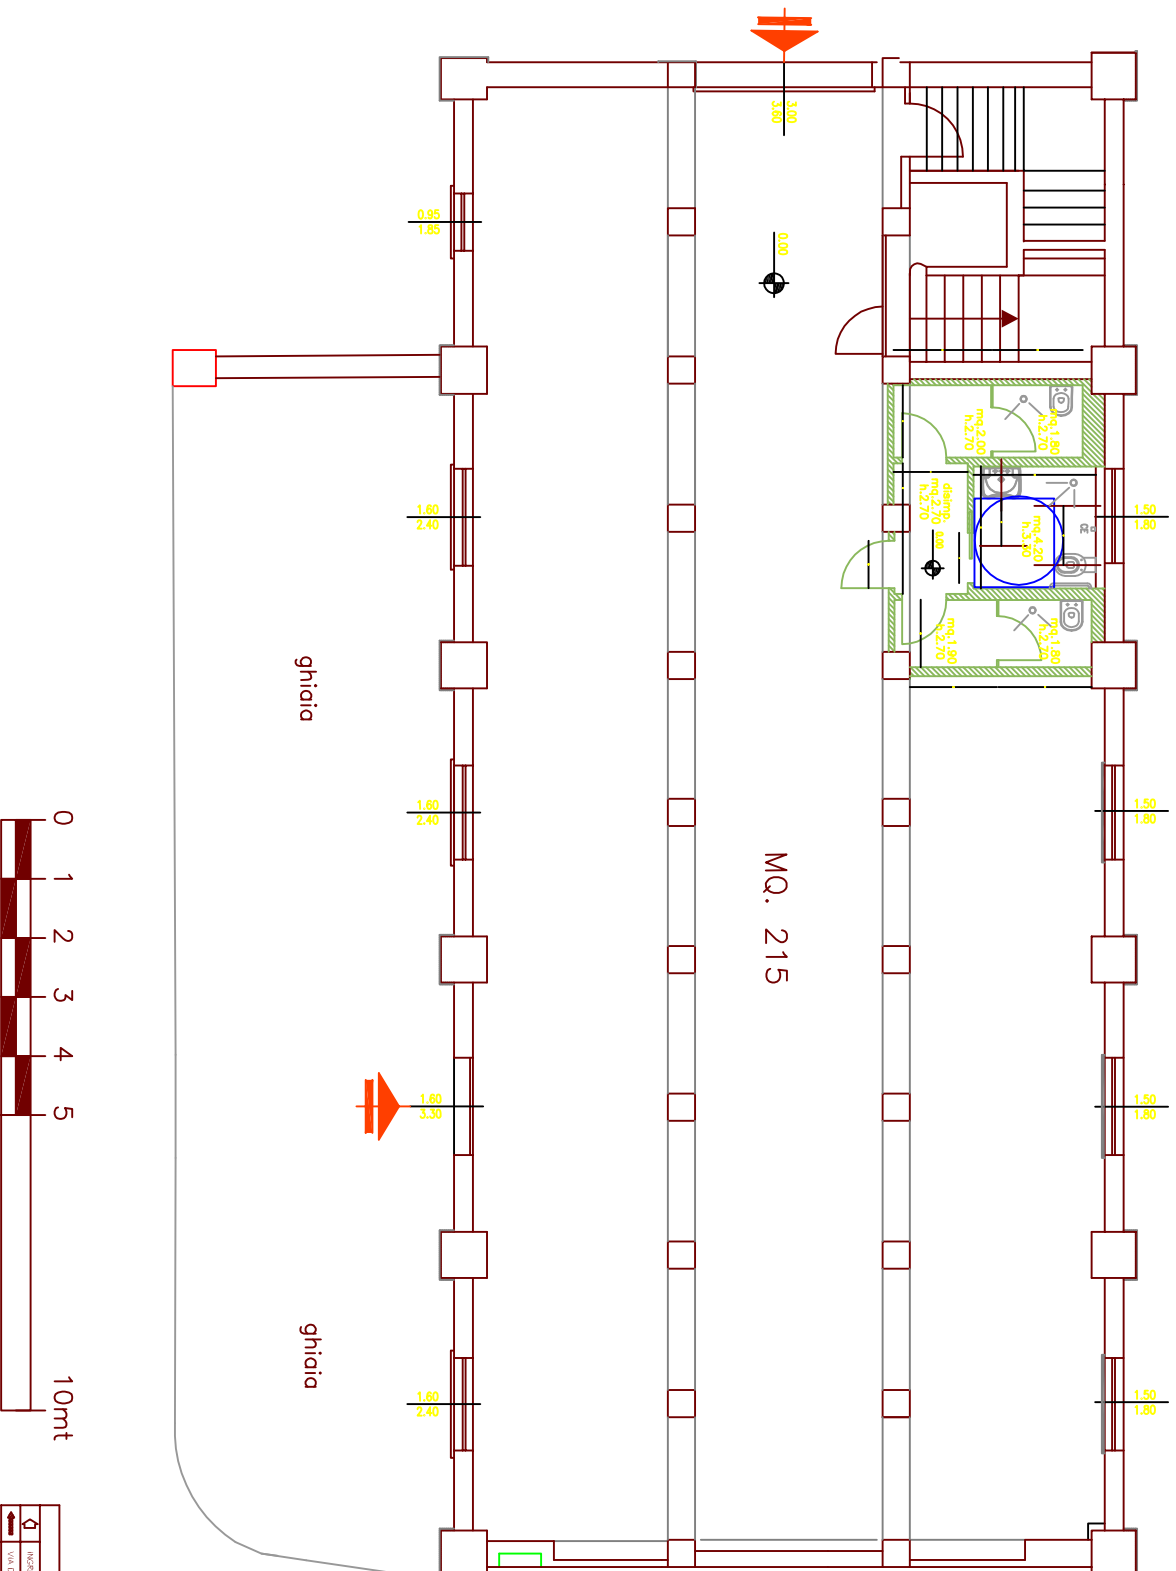


LEGENDA	
Q	INDETERMINATO
Q	VIA DI ESCOCCO ORIZZONTALE



FORTEZZA DA BASSO

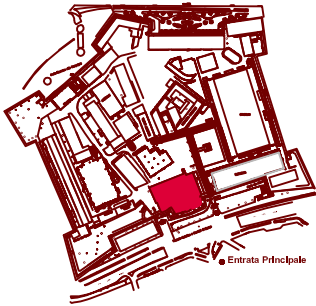

MONUMENTALE PIANO TERRA

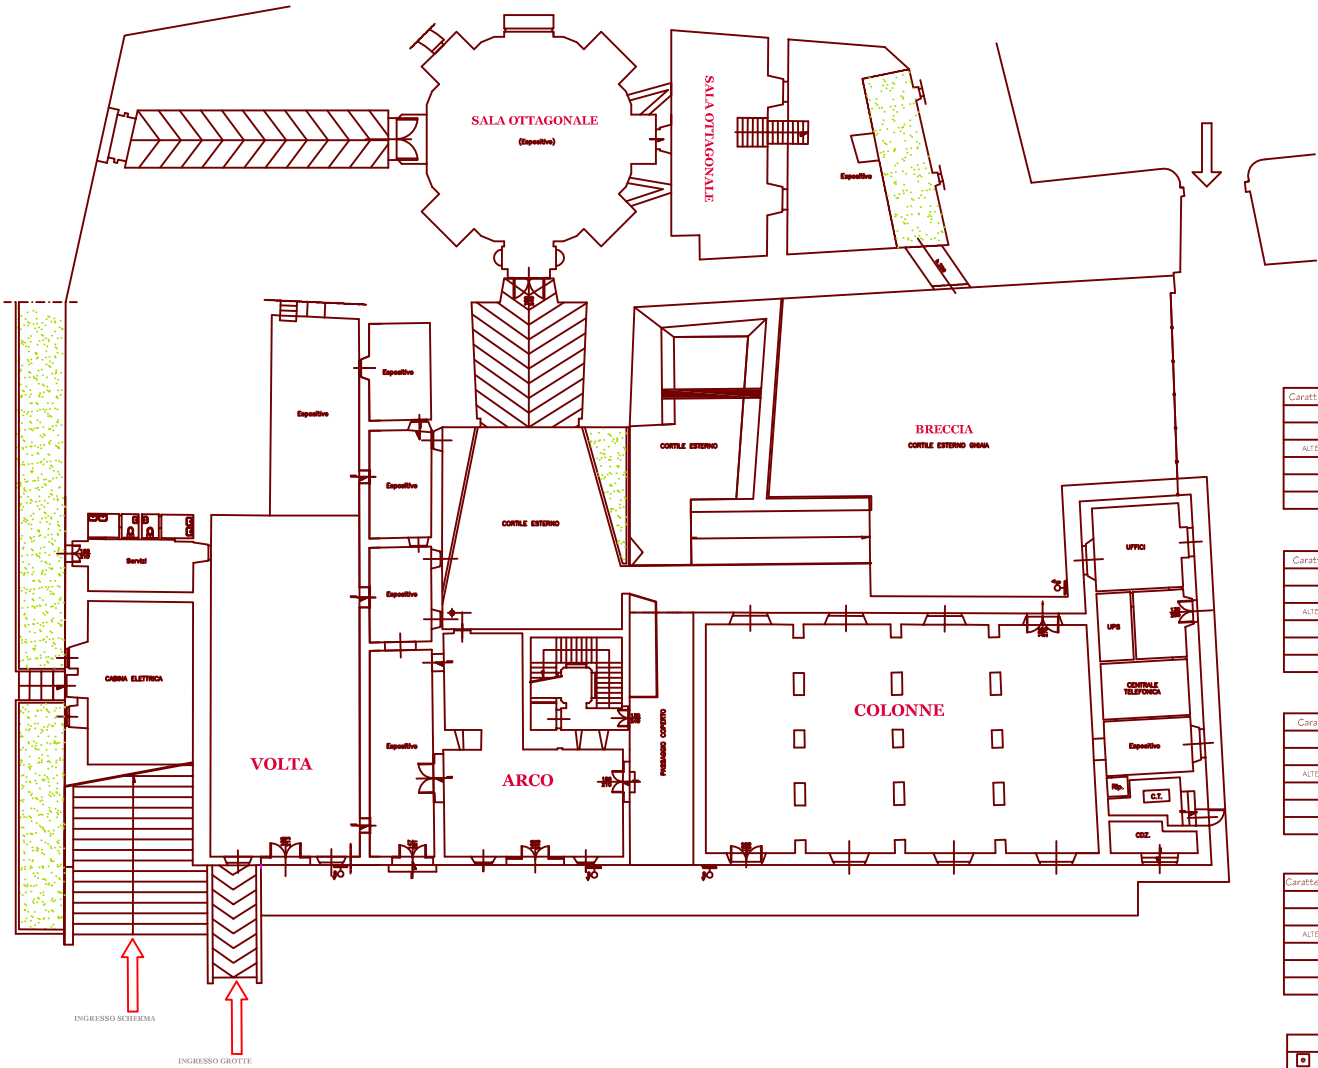

Caratteristiche Tecniche sala OTTAGONALE	
SUPERFICIE LORDA	250 MQ.
PORTATA SOLIDA	2.000 kg/MQ.
ALTEZZA MAX PER ALLESTIMENTI	MT. 6,00
CAPACITÀ MAX	1.400 PAX

Caratteristiche Tecniche sala della VOLTA	
SUPERFICIE LORDA	1.140 MQ.
PORTATA SOLIDA	300 kg/MQ.
ALTEZZA MAX PER ALLESTIMENTI	MT. 4,20
CAPACITÀ MAX	1.500 PAX

Caratteristiche Tecniche sala dell'ARCO	
SUPERFICIE LORDA	100 MQ.
PORTATA SOLIDA	300 kg/MQ.
ALTEZZA MAX PER ALLESTIMENTI	MT. 4,4
CAPACITÀ MAX	63 PAX

Caratteristiche Tecniche sala delle COLONNE	
SUPERFICIE LORDA	300 MQ.
PORTATA SOLIDA	3.000 kg/MQ.
ALTEZZA MAX PER ALLESTIMENTI	MT. 5
CAPACITÀ MAX	300 PAX



LEGENDA	
	PULSANTE DI SGANCIO
	PULSANTE ALLARME ANTINCENDIO
	ESTINTORE
	C = ESTINTORE CARRELLATO
	N = MARFO UNI 20 TUBAZIONE H 20
	I = IDRANTE UNI 45 TUBAZIONE H 20
	A = ATTACCO AUTOPOMPA UNI 70 EN 753

Firenze fieri
Congress and Exhibition Center





MONUMENTALE _ GROTTE PIANO INFERIORE

FORTEZZA DA BASSO

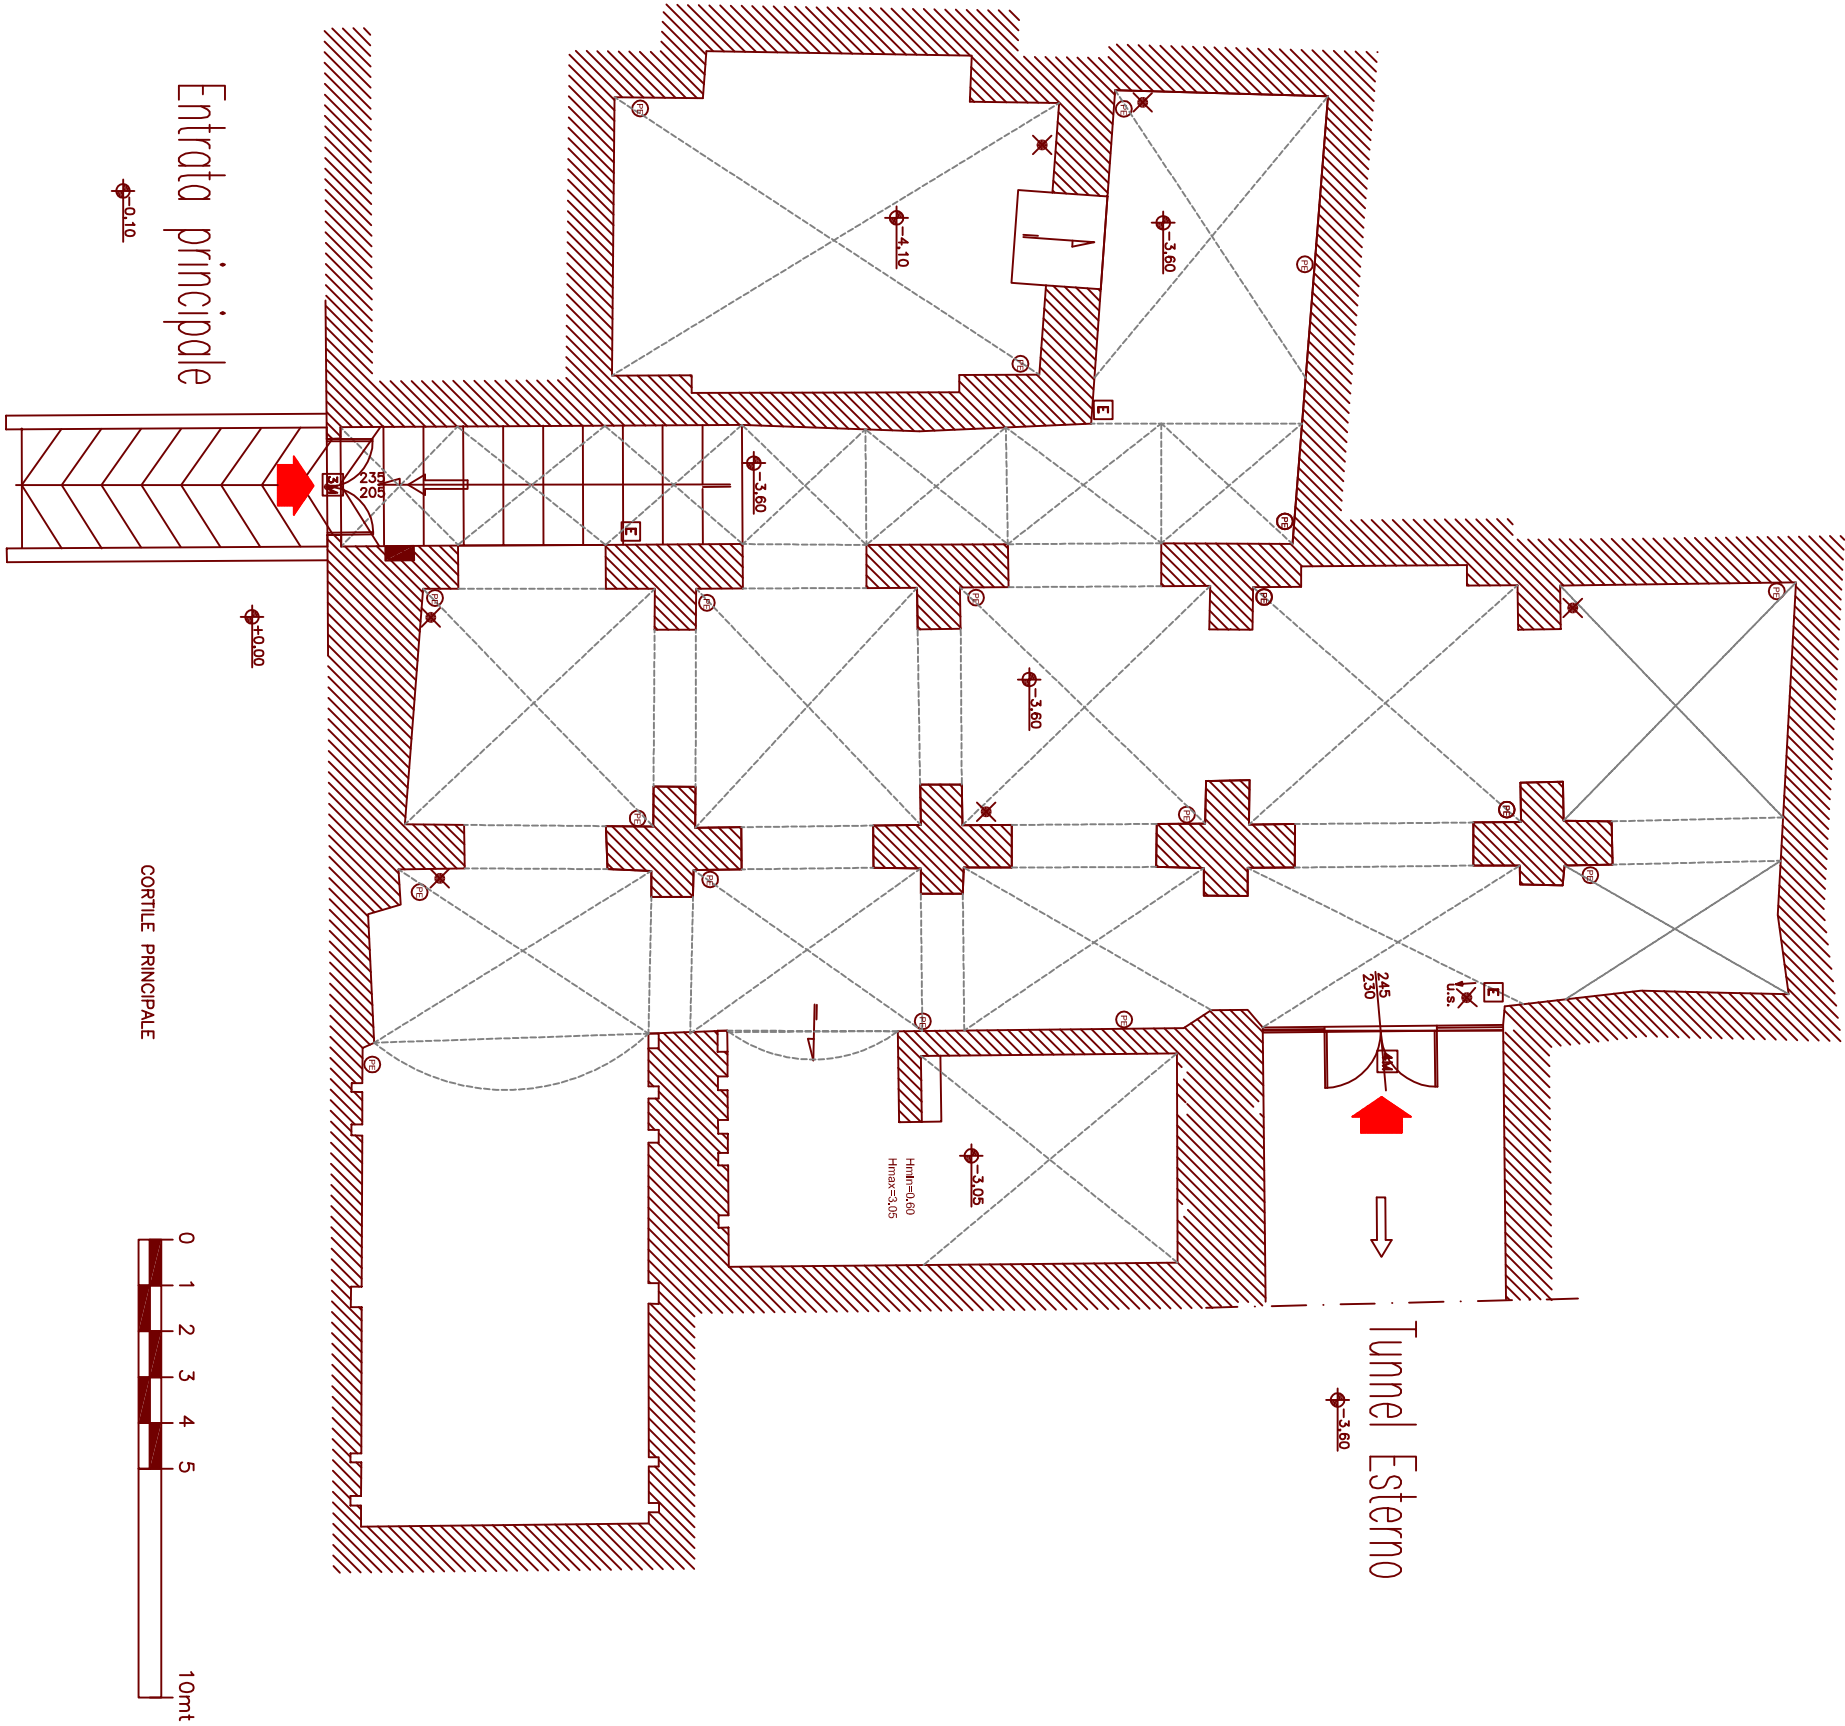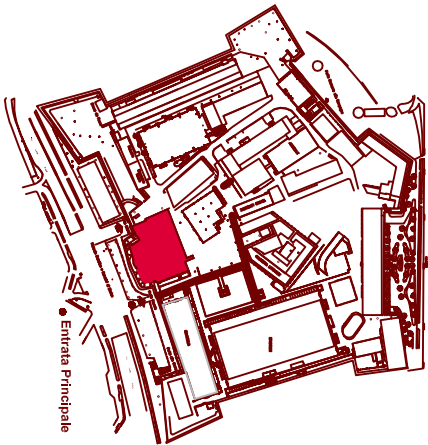



LEGENDA	
	VIA DI ESODO VERSO L'ALTO
	VIA DI ESODO ORIZZONTALE
	FRESA ELETTRICA
	QUADRO ELETTRICO IN ZONA O DI RIPARATO
	ESTINTORE
	LAMPADA AUTOLUMINENTA
	LAMPADA AUTOLUMINENTA PITTORANIMA

MONUMENTALE _ SCHERMA PIANO PRIMO

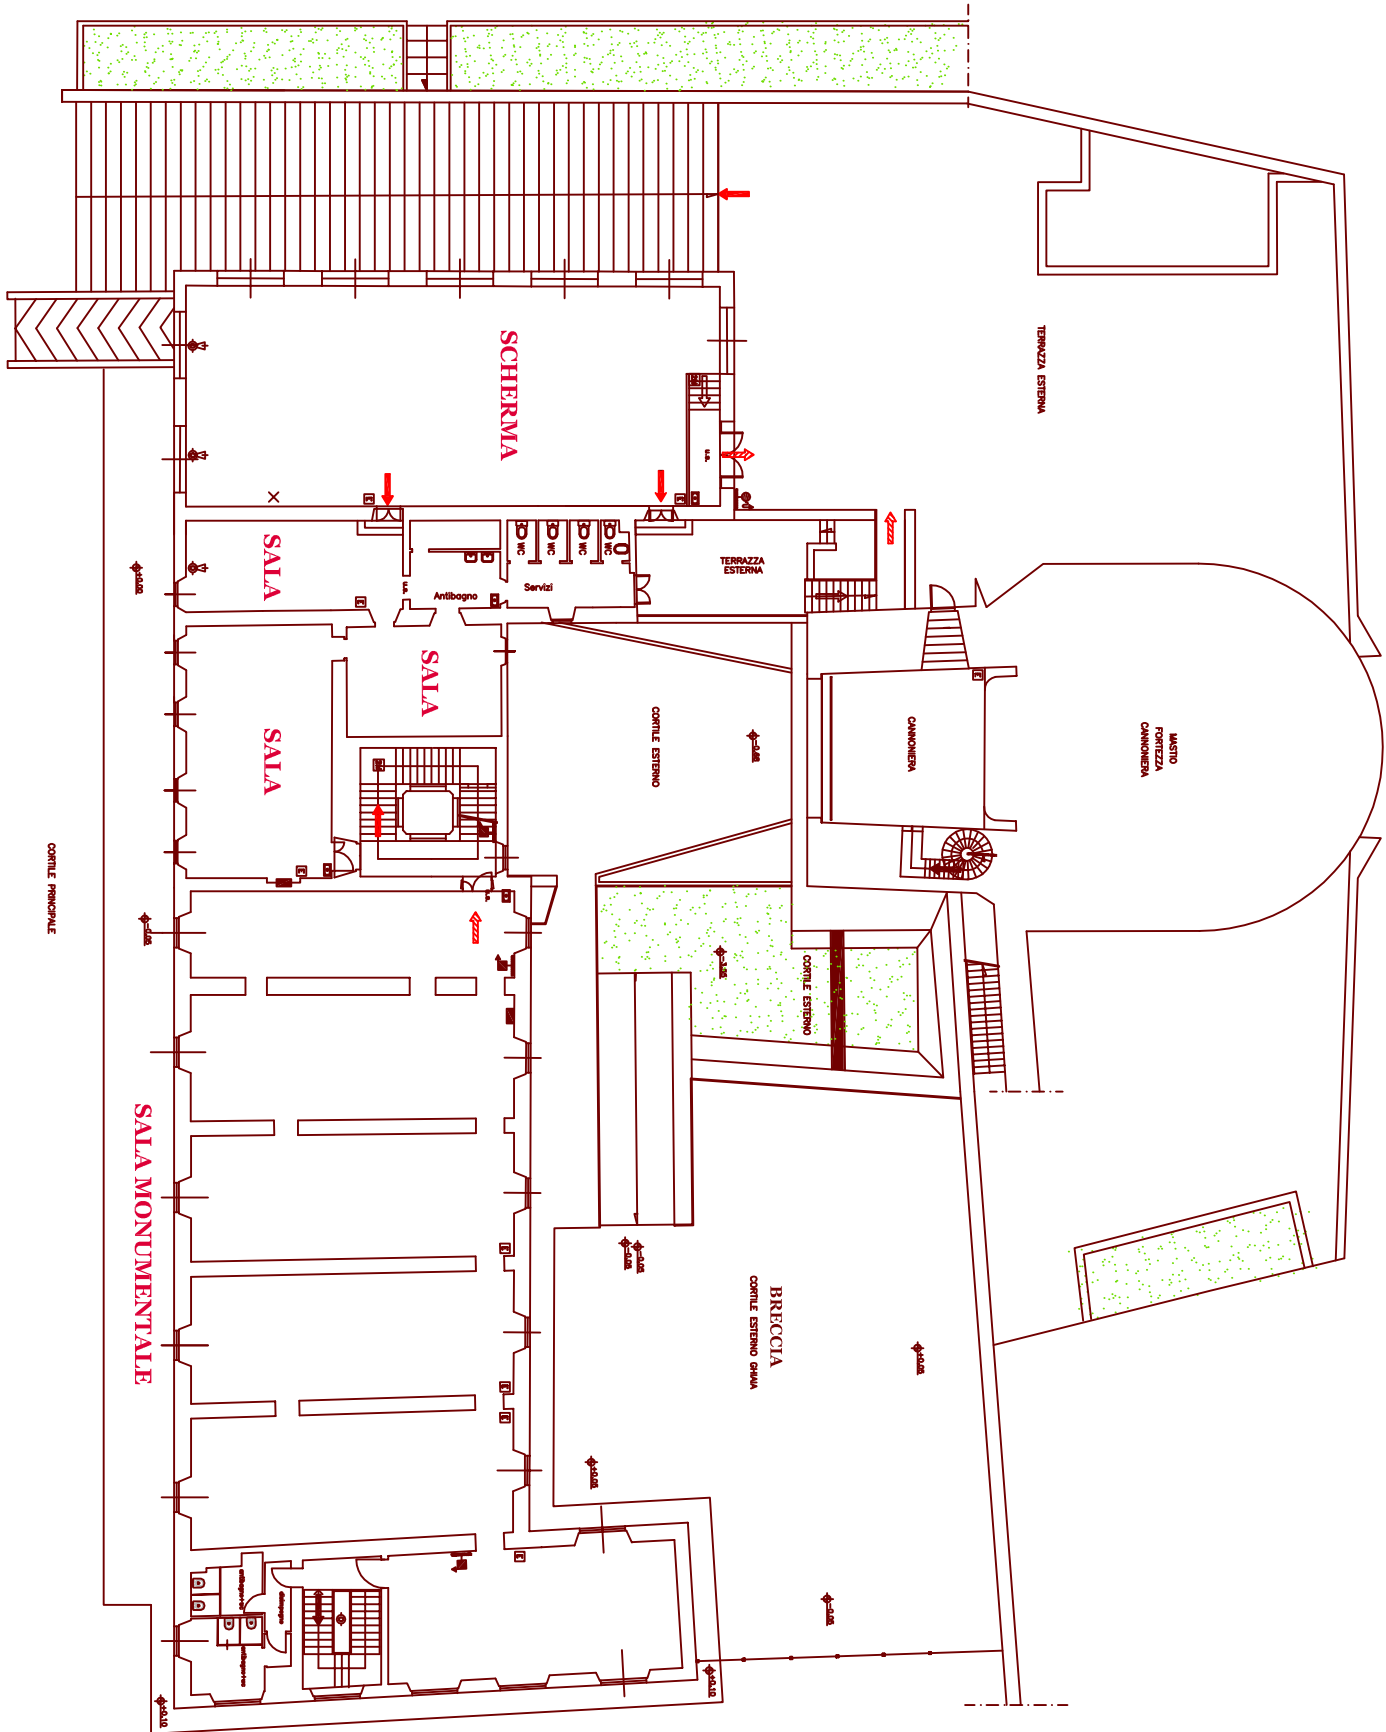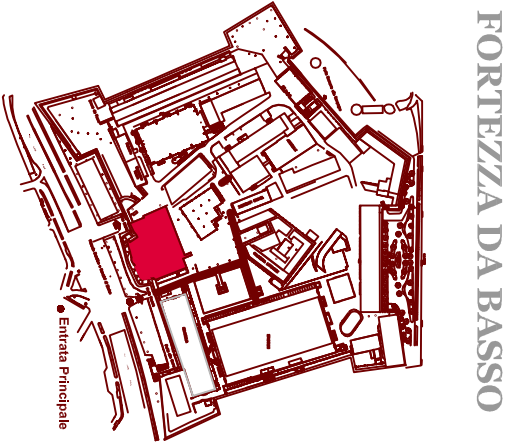


LEGENDA	
	VIA DI ESODO VERSO L'ALTO
	VIA DI ESODO ORIZZONTALE
	PULSANTE DI SGANCIO
	PULSANTE ALLARME ANTINCENDIO
	ESTINTORE
	C = ESTINTORE CARRELLATO
	N = MASPO UNI 20 TUBAZIONE n° 20
	I = IDRANTE UNI 45 TUBAZIONE n° 20
	A = ATTACCO AUTOPOMPA UNI 70 (DN 70)
	ZONE RISERVATE ALLE ESPOSIZIONI

MONUMENTALE _ VOLTA_ARCO_SALA COLONNE PIANO TERRA

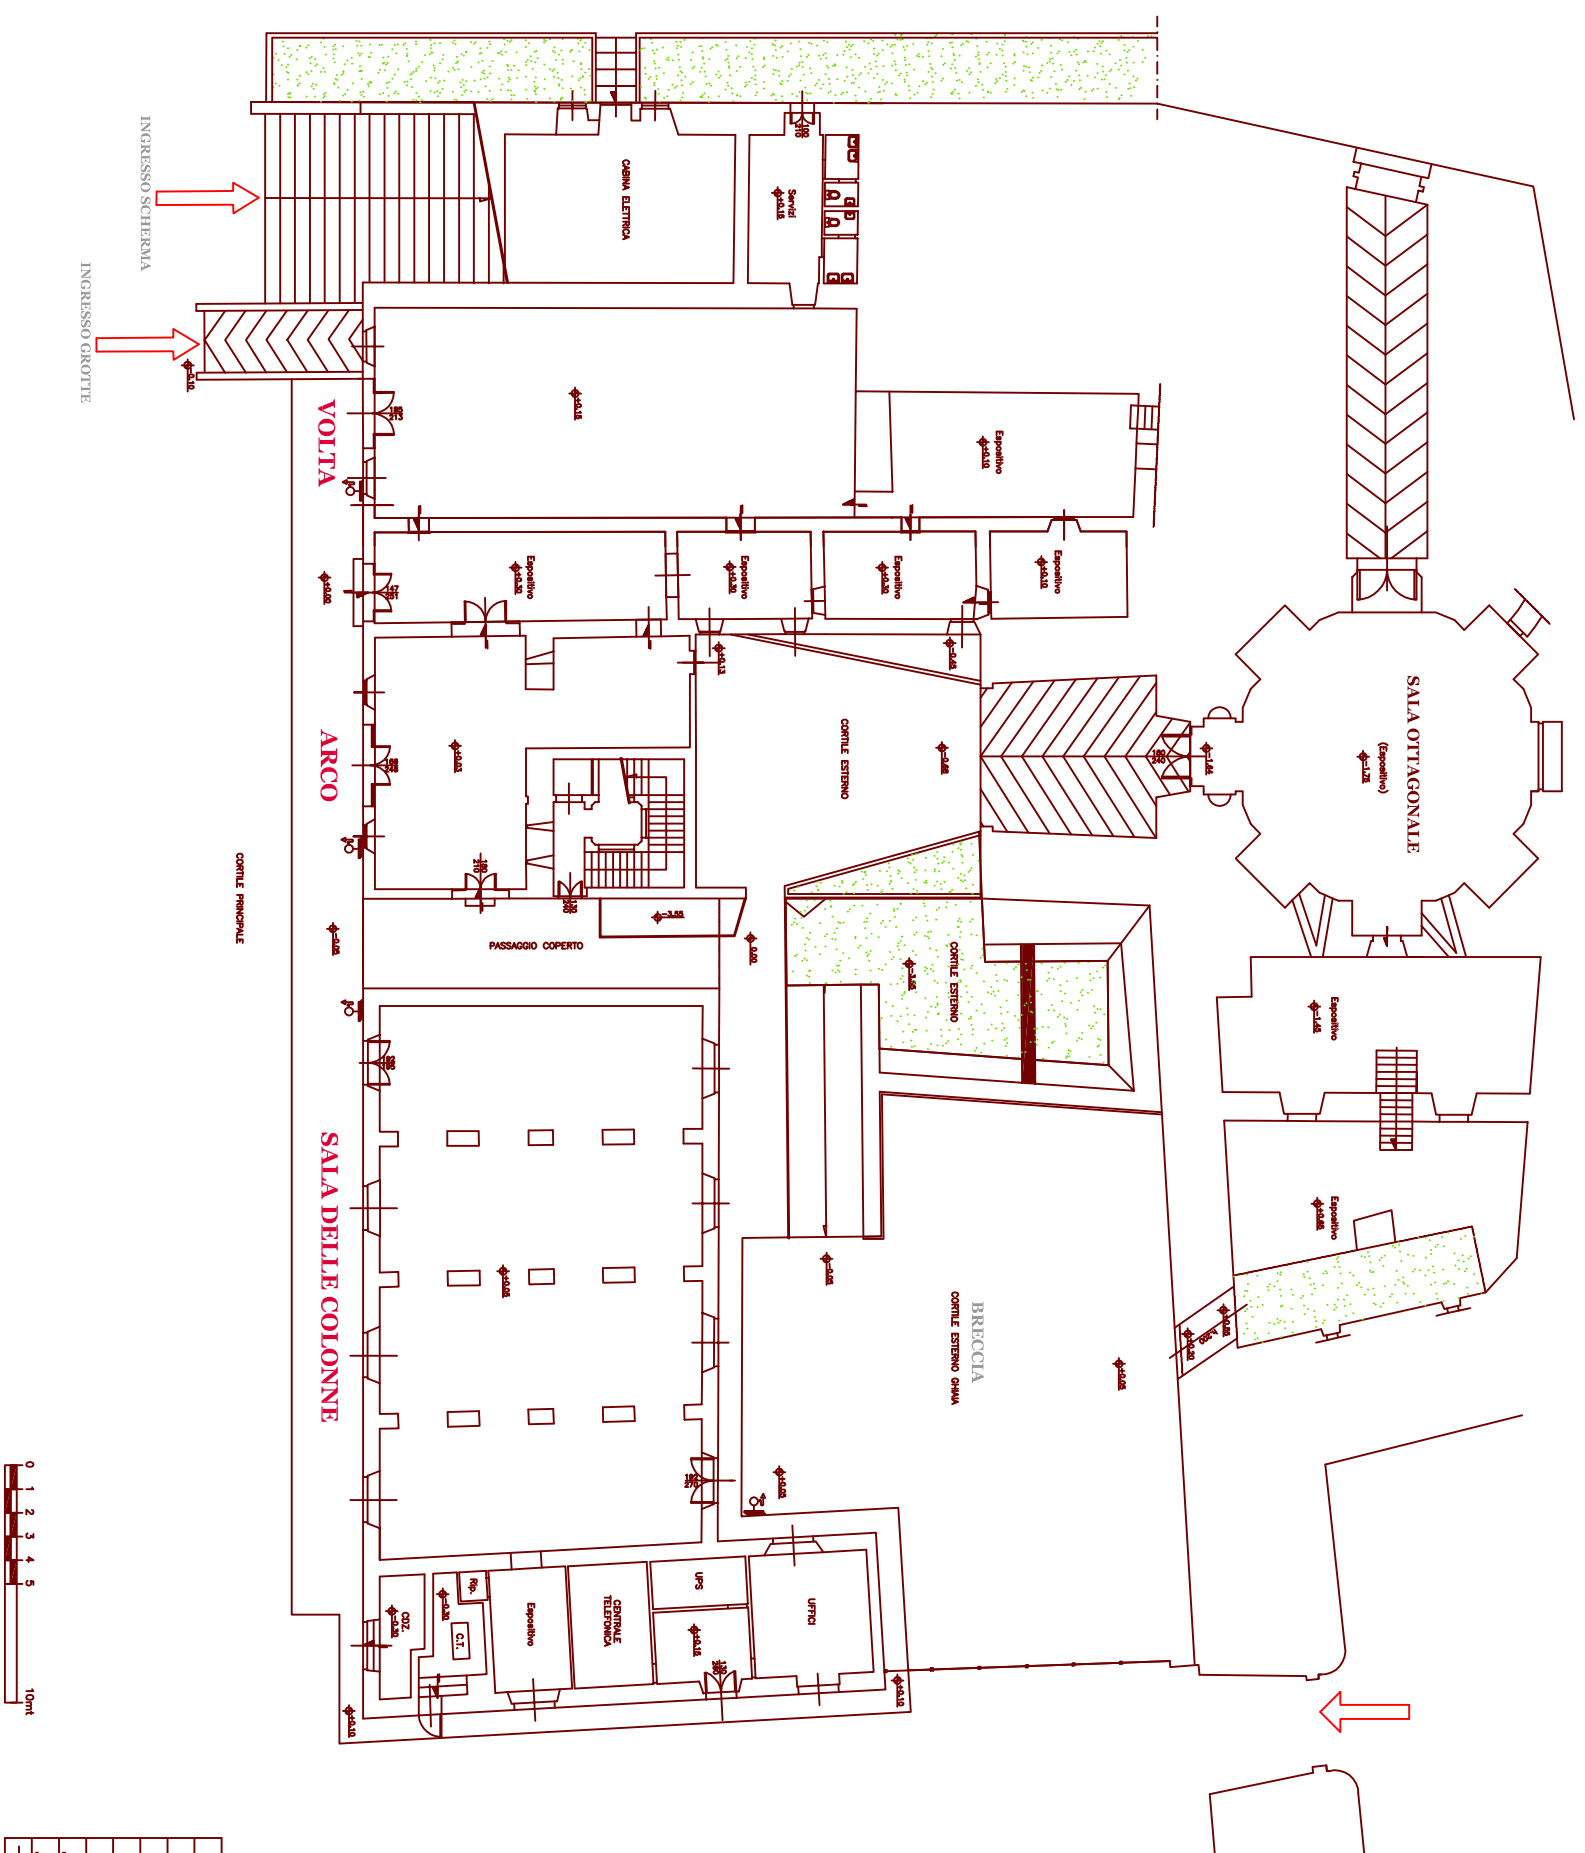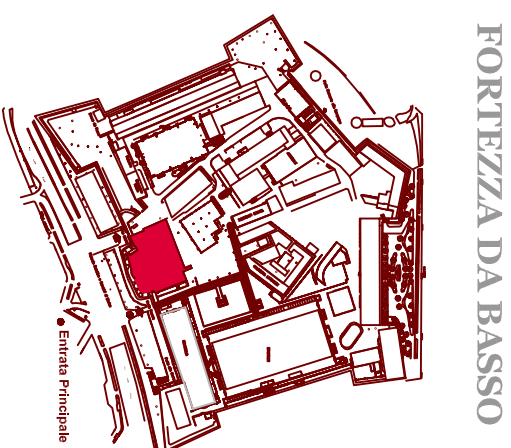


LEGENDA	
	PULSANTE DI SGANCIO
	PULSANTE ALLARME ANTINCENDIO
	ESTINTORE
	C = ESTINTORE CARICATO
	N = MASPO UNI 20 TUBAZIONE ml 20
	I = IDRANTE UNI 45 TUBAZIONE ml 20
	A = ATTACCO AUTOPOMPA UNI 70 IDN 70

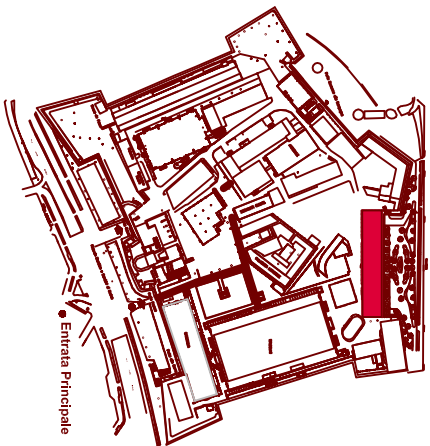

FORTEZZA DA BASSO


PADIGLIONE NAZIONI\2000

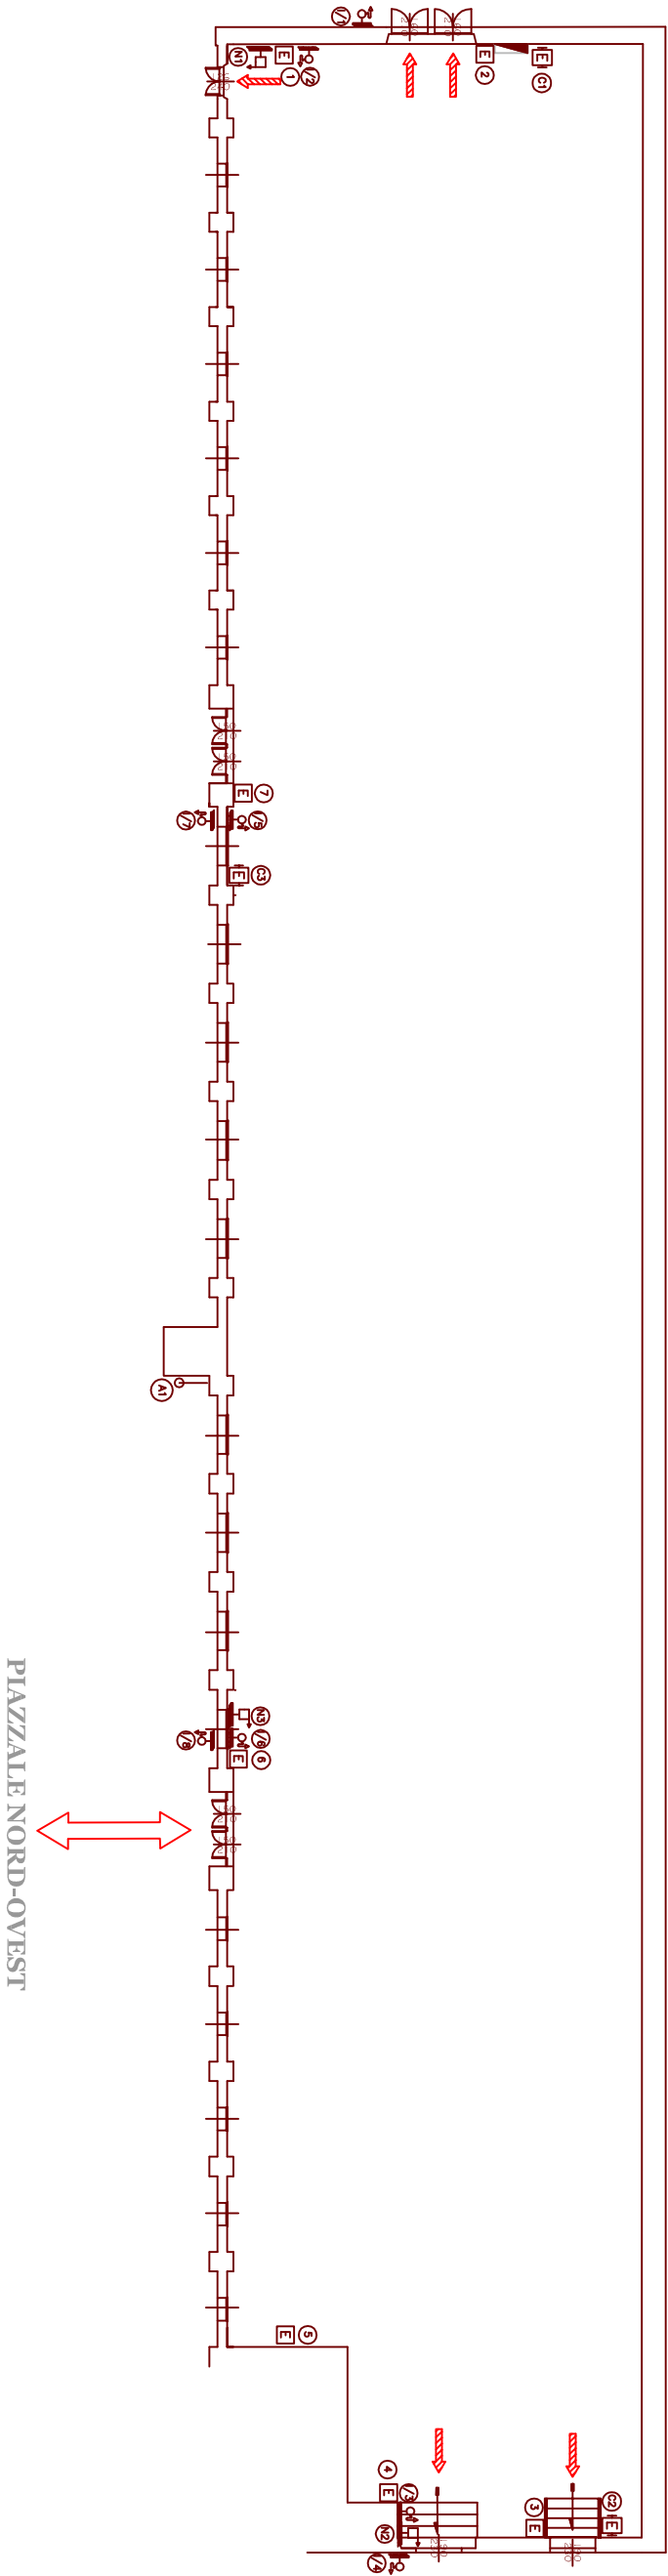

PIAZZALE NORD-OVEST




LEGENDA	
	VIA DI ESORDIO ORIZZONTALE
	PULSANTE DI SGANCIO
	PULSANTE ALARME ANTINCENDIO
	ESTINTORE
	C = ESTINTORE CARRELLATO
	N = NASPO UNI 20 TUBAZIONE nel 20
	I = IDRANTE UNI 45 TUBAZIONE nel 20
	A = ATTACCO AUTOPOMPA UNI 70 DN 70

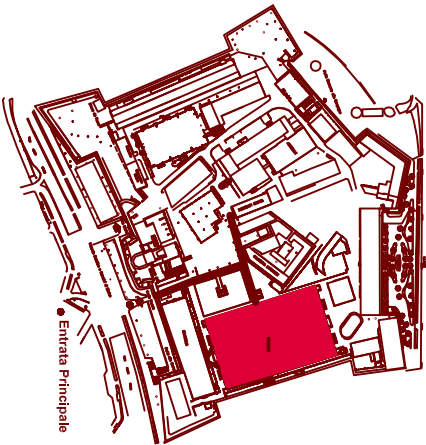

FORTEZZA DA BASSO

PADIGLIONE CENTRALE PIANO ATTICO

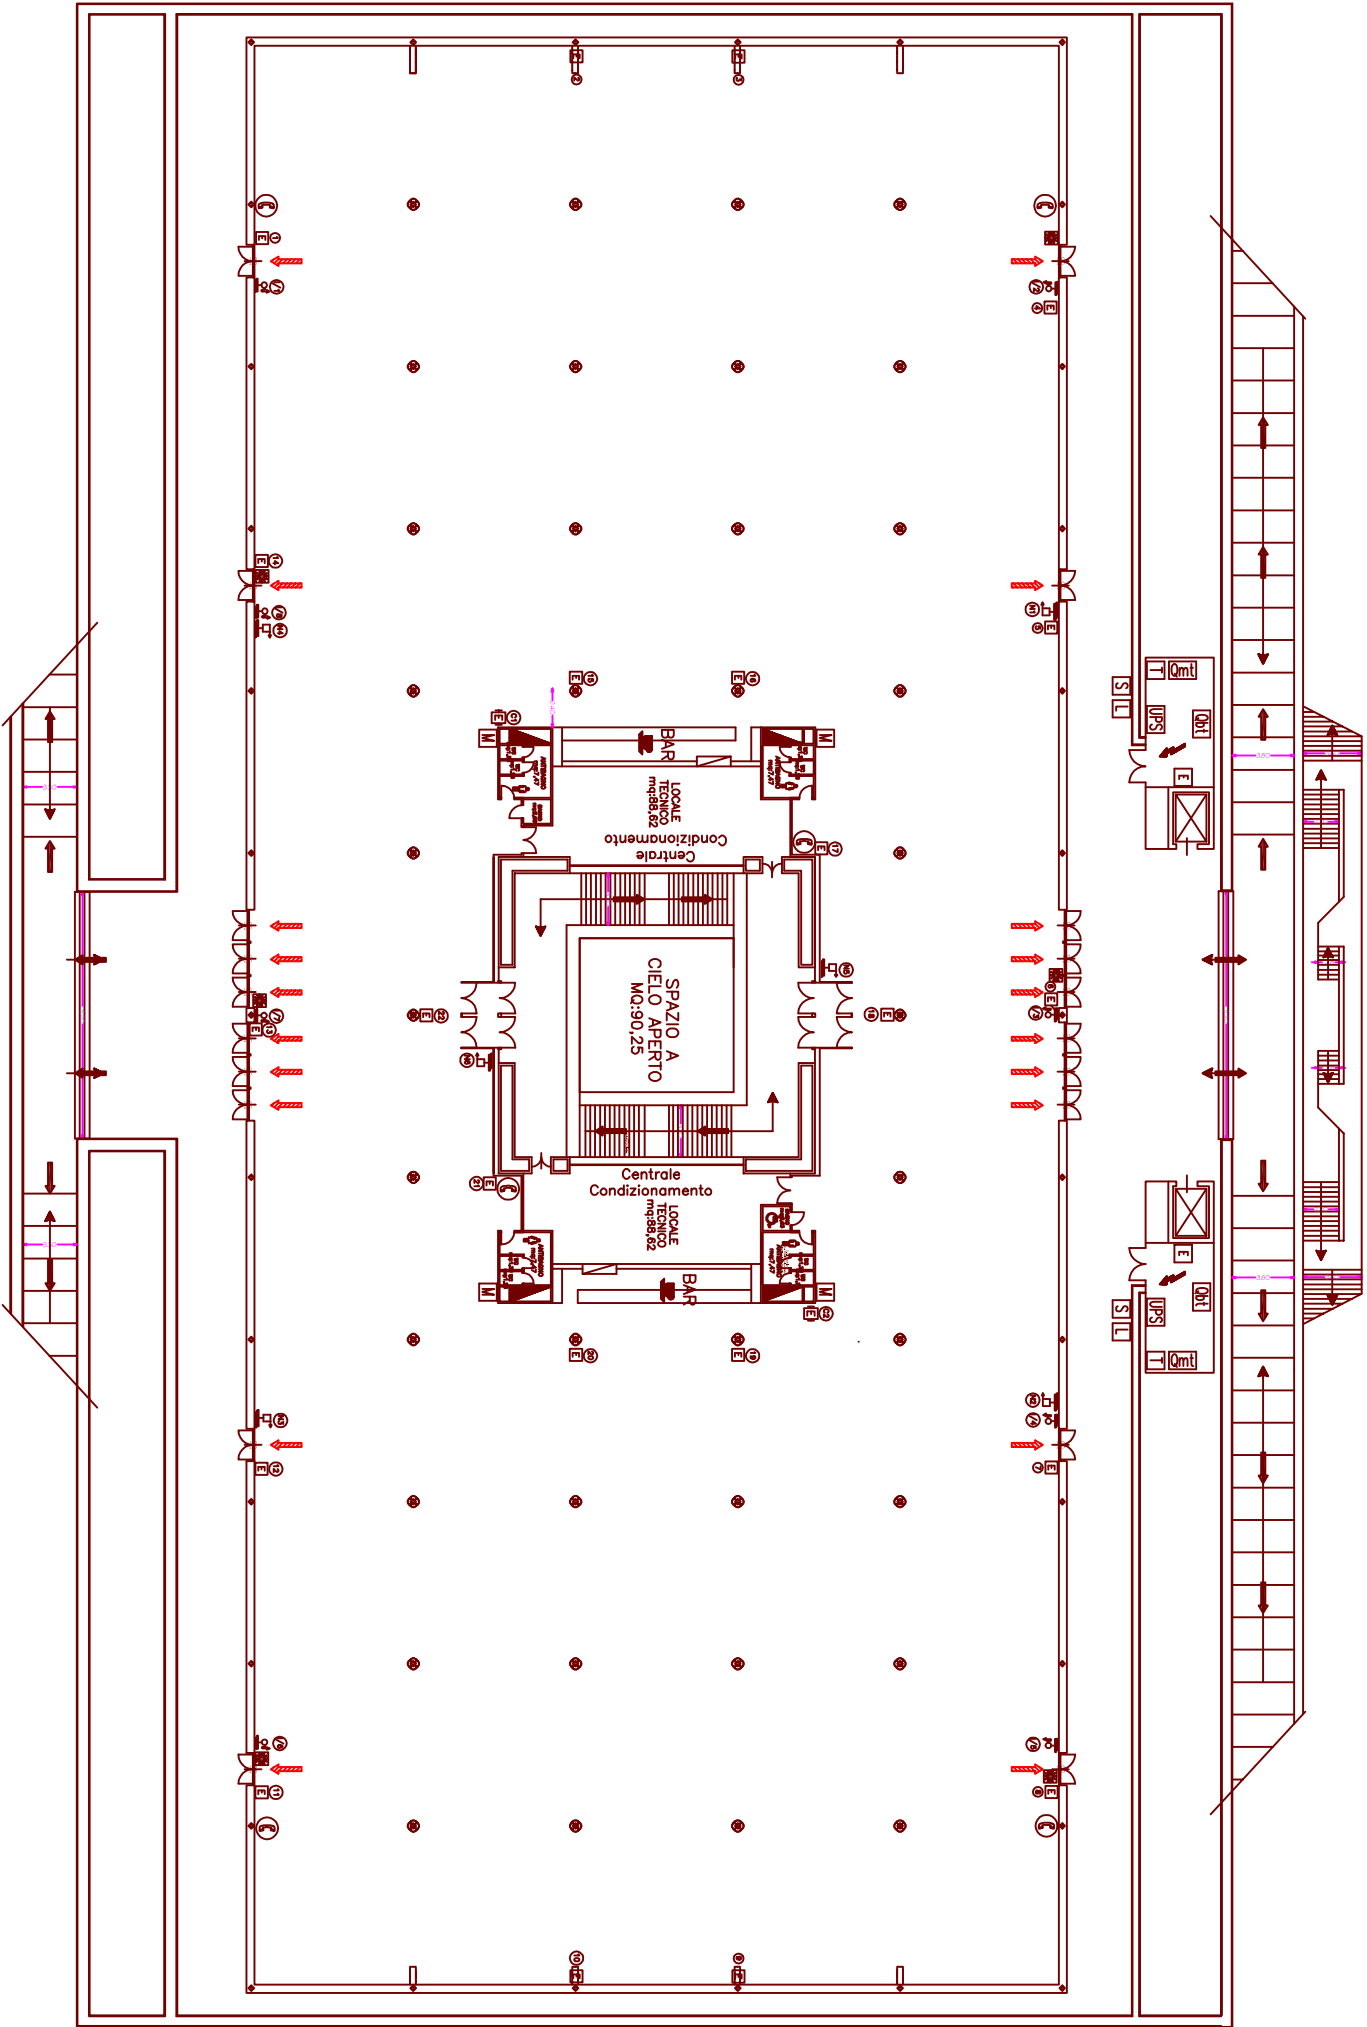

LEGENDA

	VIA DI ESODO VERSO IL BASSO
	VIA DI ESODO ORIZZONTALE
	FUSANTE D SGANCIO
	FUSANTE ALARME ANTINCENDIO
	ESTINTORE
	C = ESTINTORE CARRELLATO
	N = NASFO UNI 20 TUBAZIONE ml 20
	I = IDRAUTE UNI 45 TUBAZIONE ml 20

Dimensioni Colonne



1.

2.

3.

PADIGLIONE CENTRALE PIANO INFERIORE

FORTEZZA DA BASSO

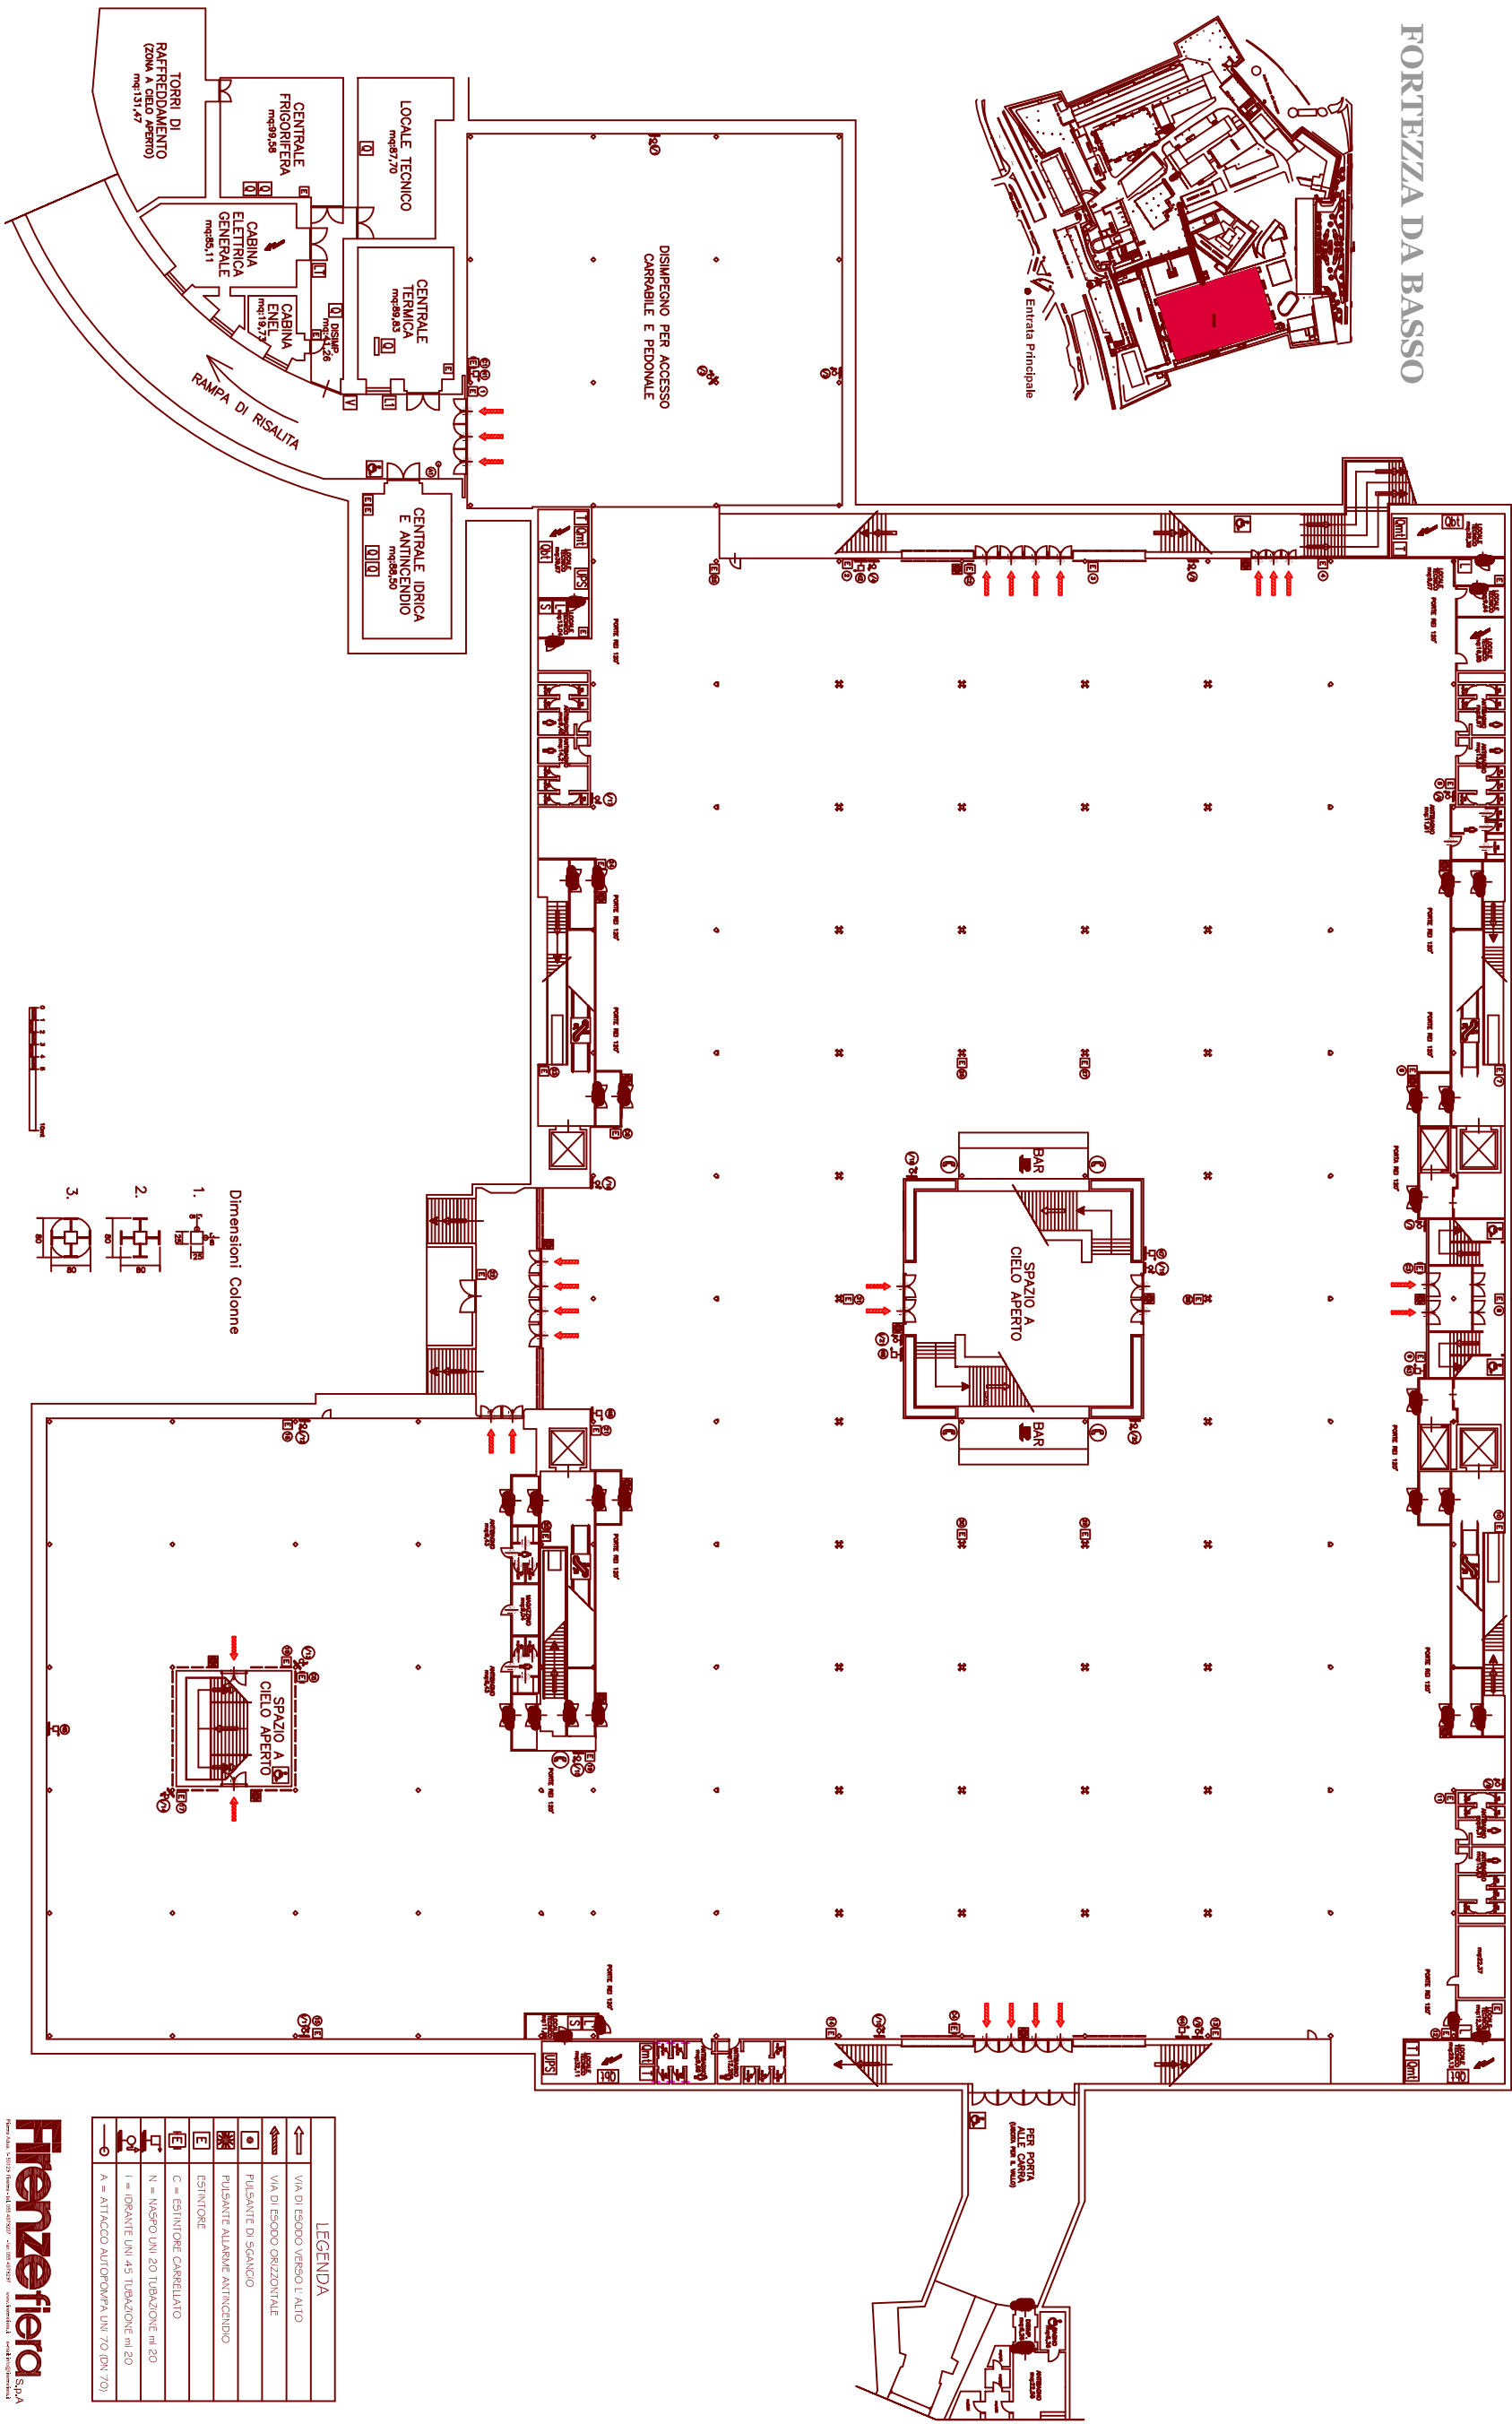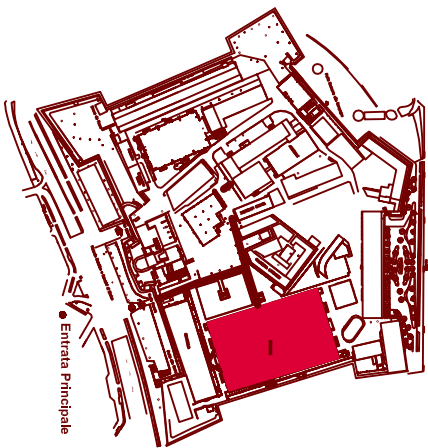

Dimensioni Colonne

1.  8x8
2.  12x12
3.  20x20





LEGENDA	
	VIA DI ESCODO VERSO L'ALTO
	VIA DI ESCODO ORIZZONTALE
	PULSANTE DI SGANCIO
	PULSANTE ALLARME ANTINCENDIO
	ESINTORE
	C = ESINTORE CARBELLATO
	I = IDRANTE UNI 45 TUBAZIONE m. 20
	A = ATTACCO AUTOPOMPA UNI 70 (DN 70)



CLIENTE
EVENTO
DATA

PADIGLIONE SPADOLINI PIANO TERRA

FORTEZZA DA BASSO

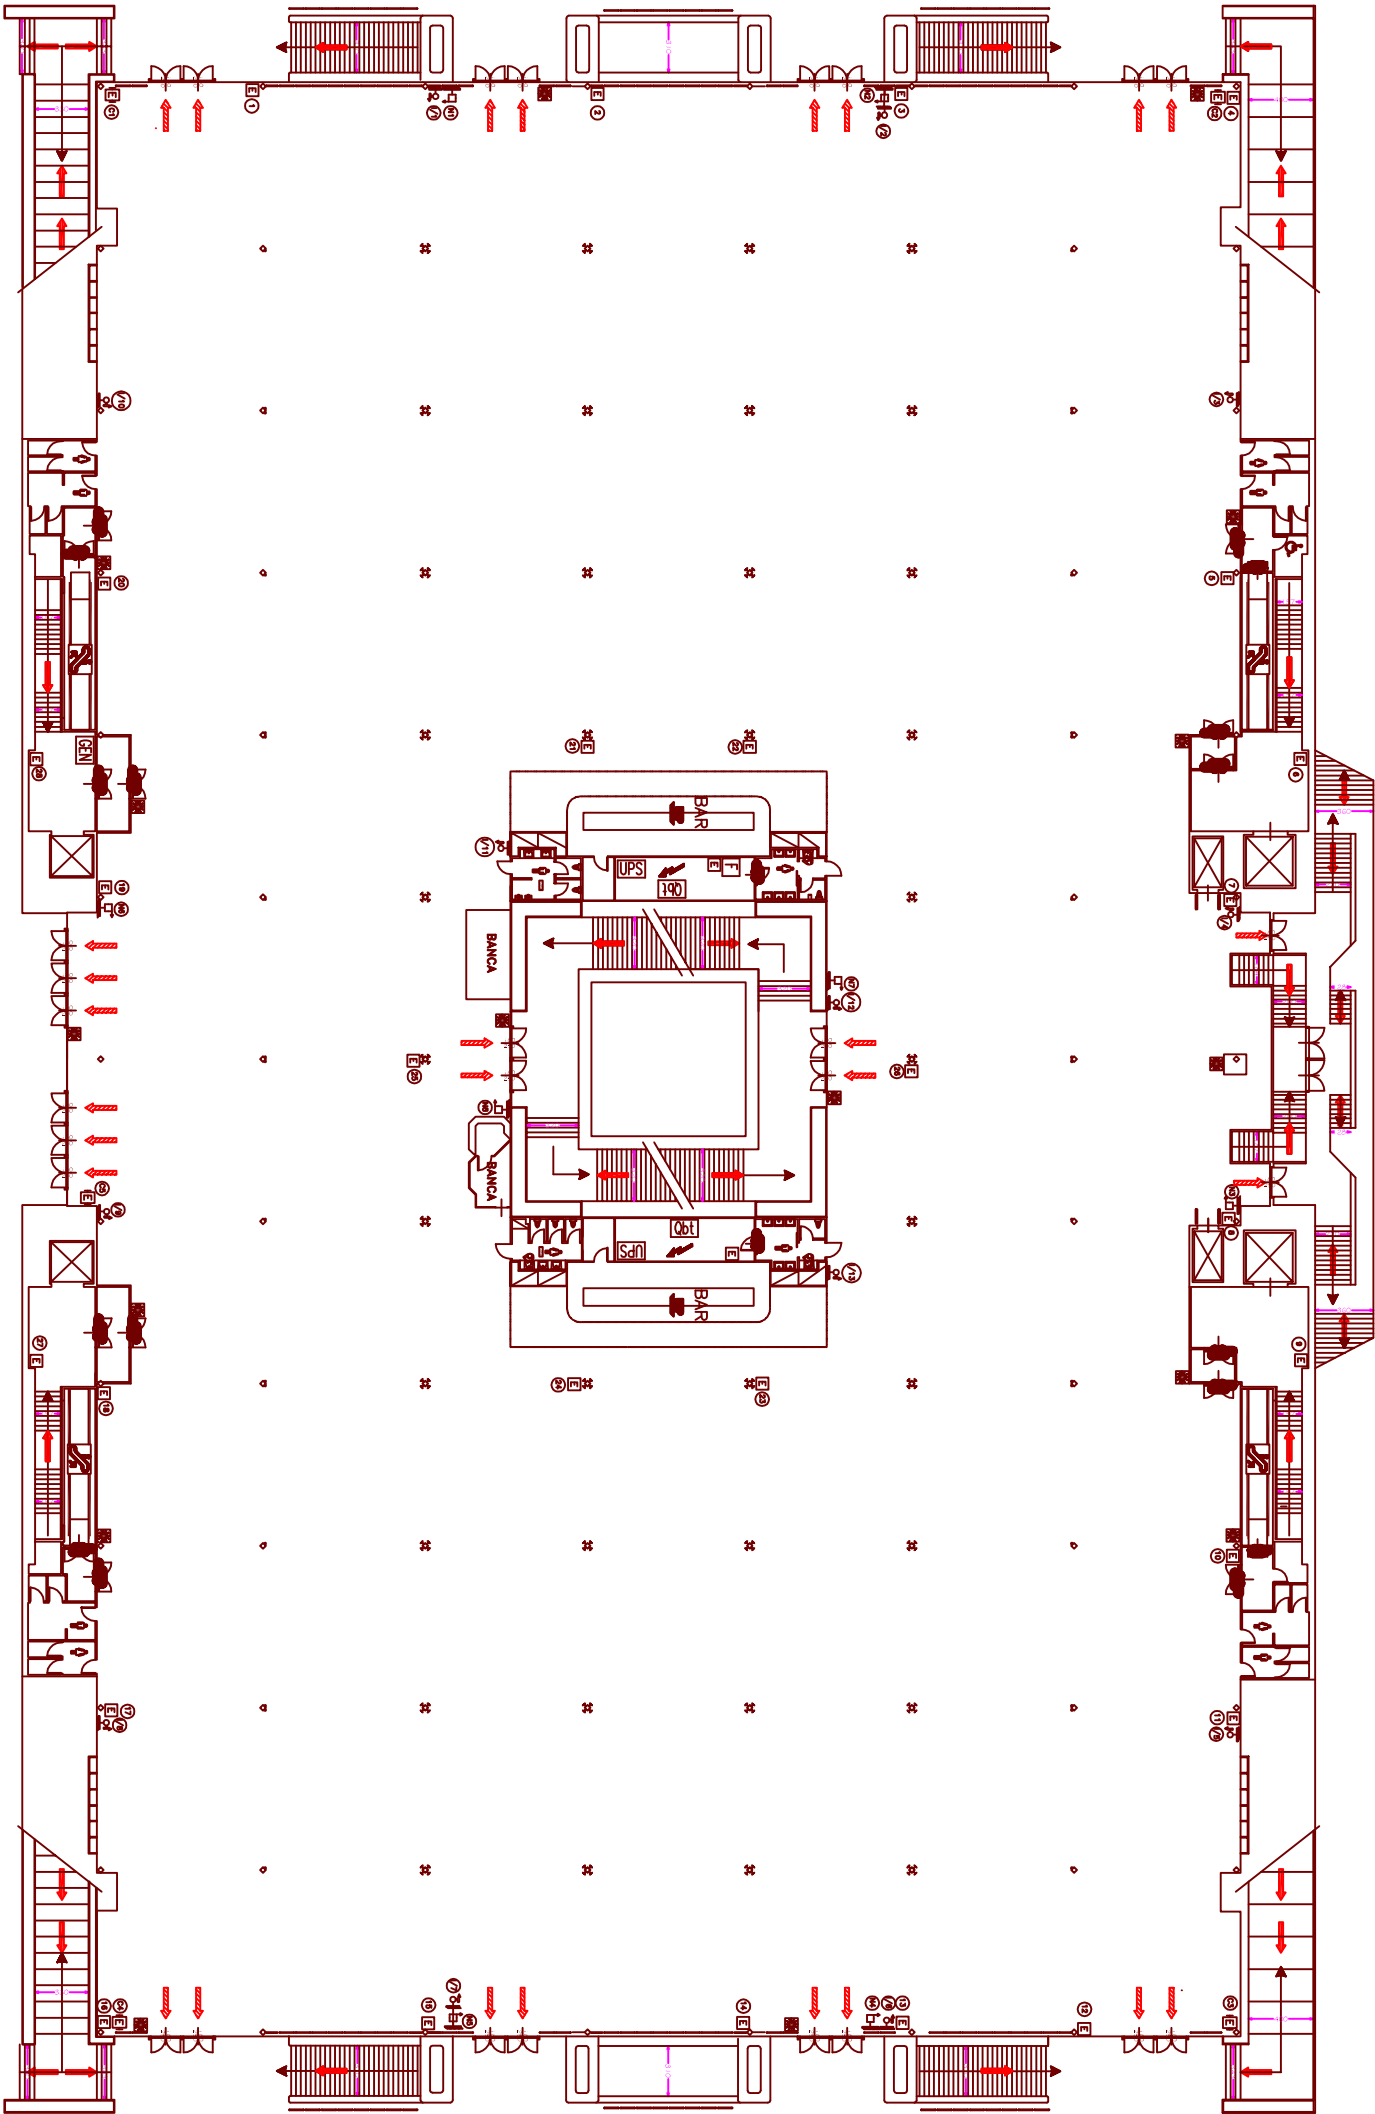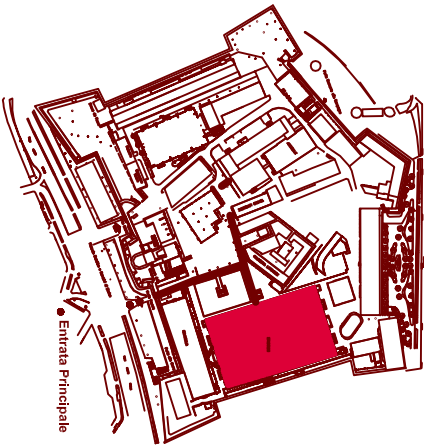

Dimensioni Colonne

1. 2. 3.

LEGENDA

	VIA DI ESODO ORIZZONTALE
	PULSANTE DI SGANCIO
	PULSANTE ALARME ANTICENDIO
	ESTINTORE
	C. ESTINTORE CARRELLATO
	N. NASPO UNI 20 TUBAZIONE m. 20
	I. IDRANTE UNI 45 TUBAZIONE m. 20
	A. ATTACCO AUTOPOMPA UNI 70 (RN 70)







LEGENDA	
	VIA DI ESODO ORIZZONTALE
	VIA DI ESODO VERSO L'ALTO
	ESTINTORE
	C = ESTINTORE CARRELLATO
	N = MASPO UN 20 TUBAZIONE m 20
	I = IDRANTE UNI 45 TUBAZIONE m 20




PALAZZO DEGLI AFFARI P.I.

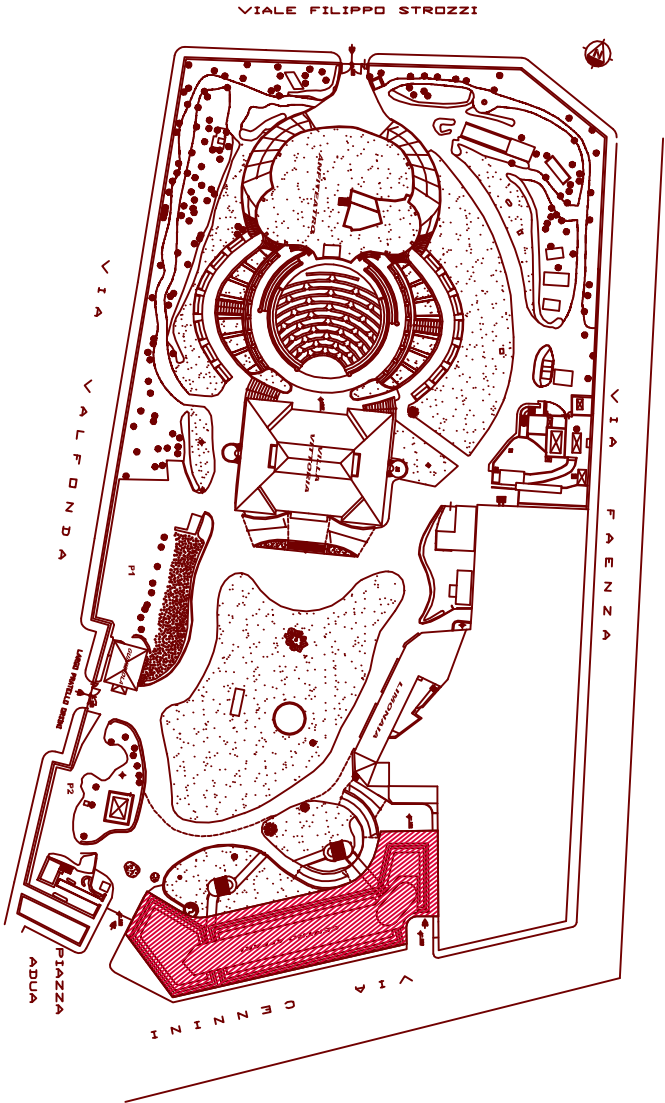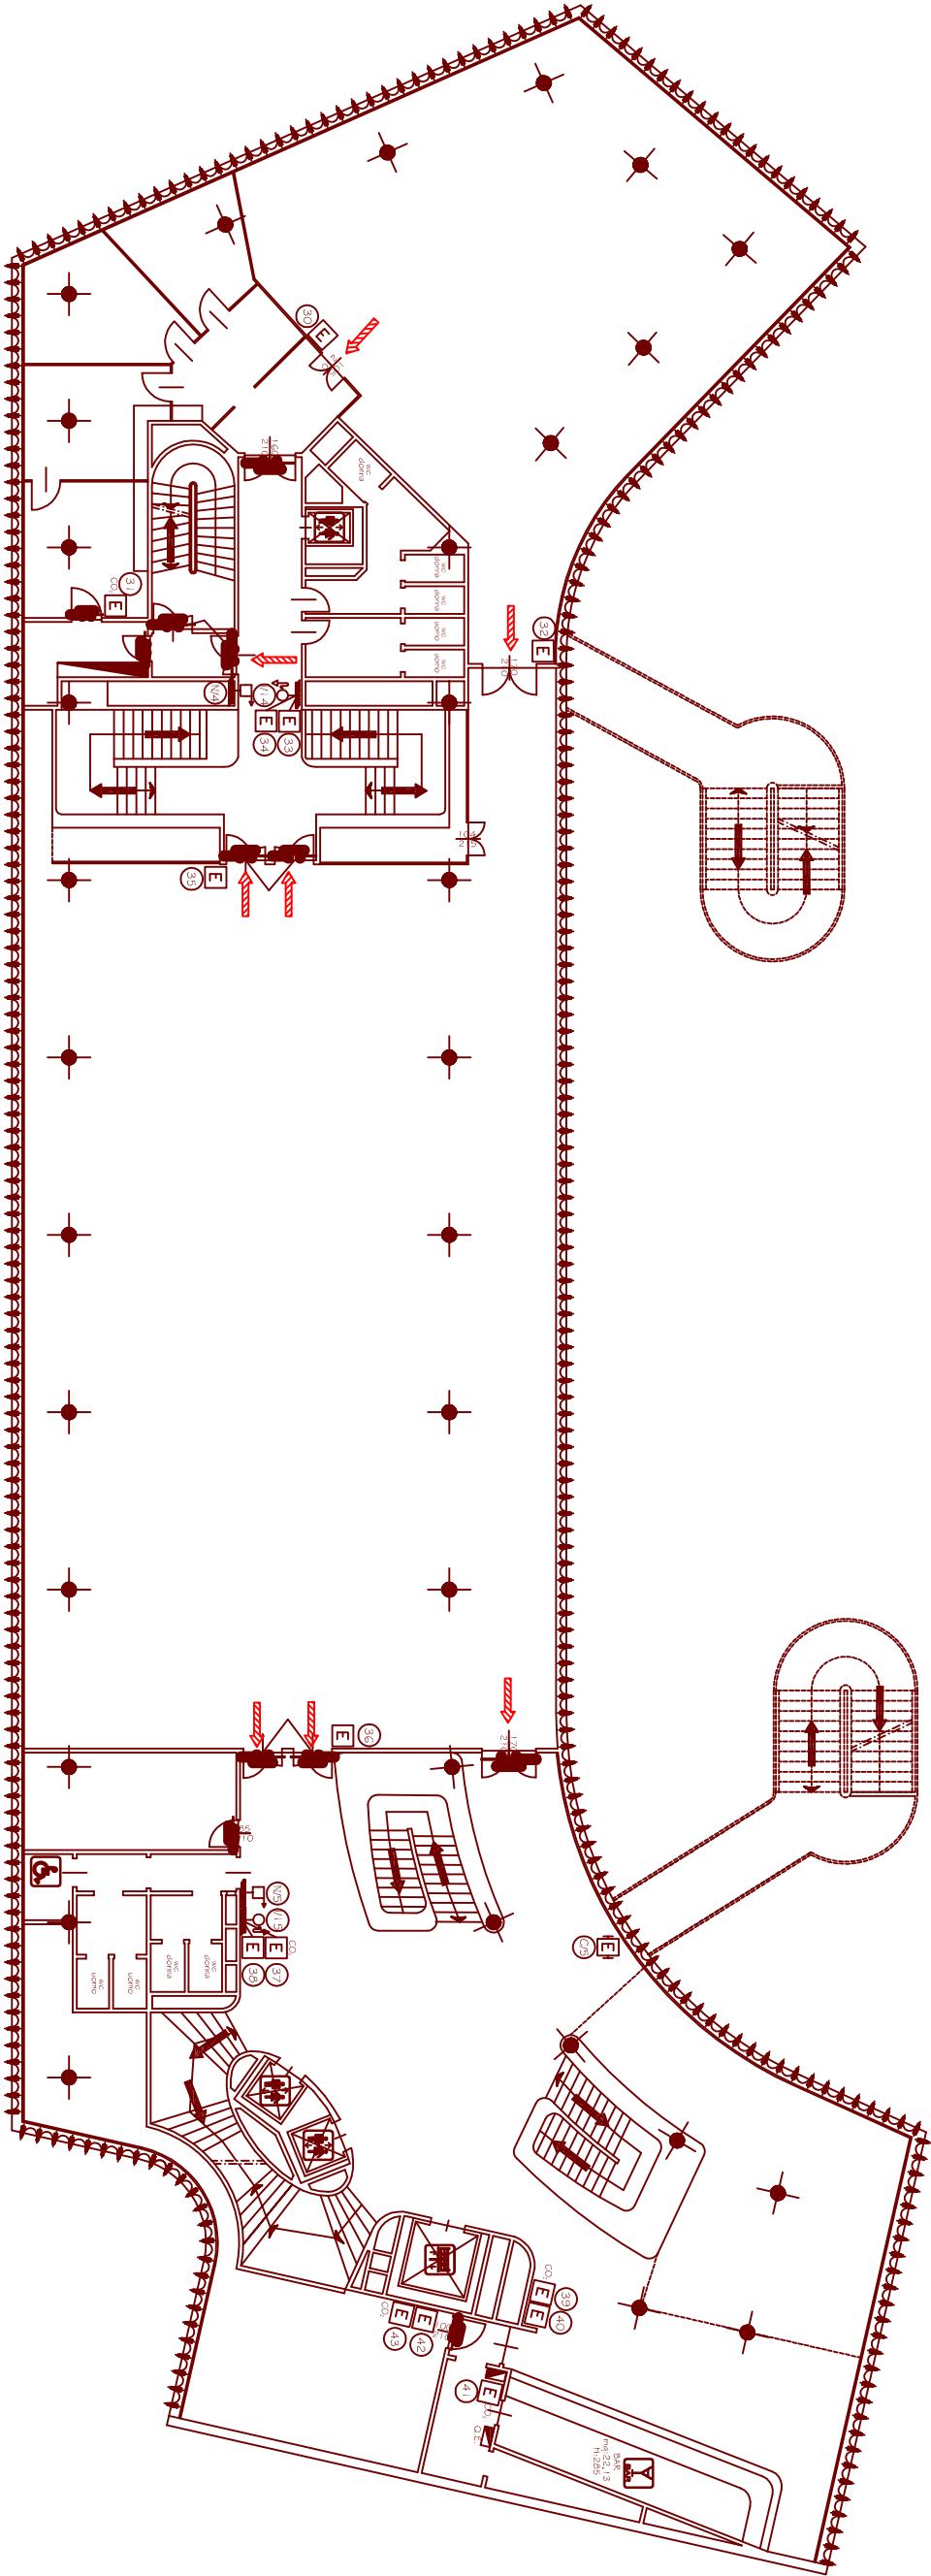

PALAZZO DEGLI AFFARI
PIANO PRIMO
mq: 691,90
DENSITA' AFFOLLAMENTO C.P.I.
412 PERSONE (A QUALSIASI TTITOLO)





LEGENDA	
	VIA DI ESCO ORIZZONTALE
	VIA DI ESCO VERTICALE
	ESITTORE
	C = ESTINTORE CARRELLATO
	N = MASO UNI 20 TUBAZIONE ml 20
	I = IDRANTE UNI 45 TUBAZIONE ml 20

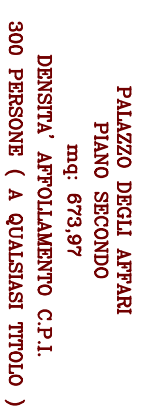

LEGENDA	
	VIA DI ESODO ORIZZONTALE
	VIA DI ESODO VERSO IL BASSO
	ESITINORE
	C = ESITINORE CANCELLATO
	N = VIAFRO UNI 20 TUBAZIONE m/ 20
	I = IDRANTE UNI 45 TUBAZIONE m/ 20

PALAZZO DEGLI AFFARI P.III.

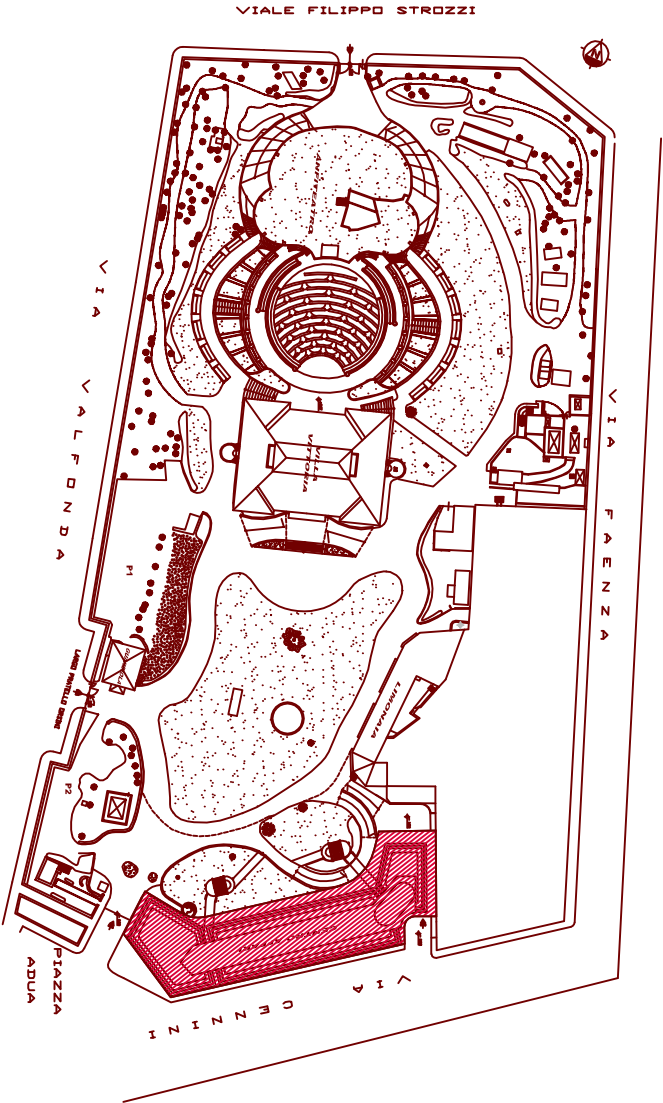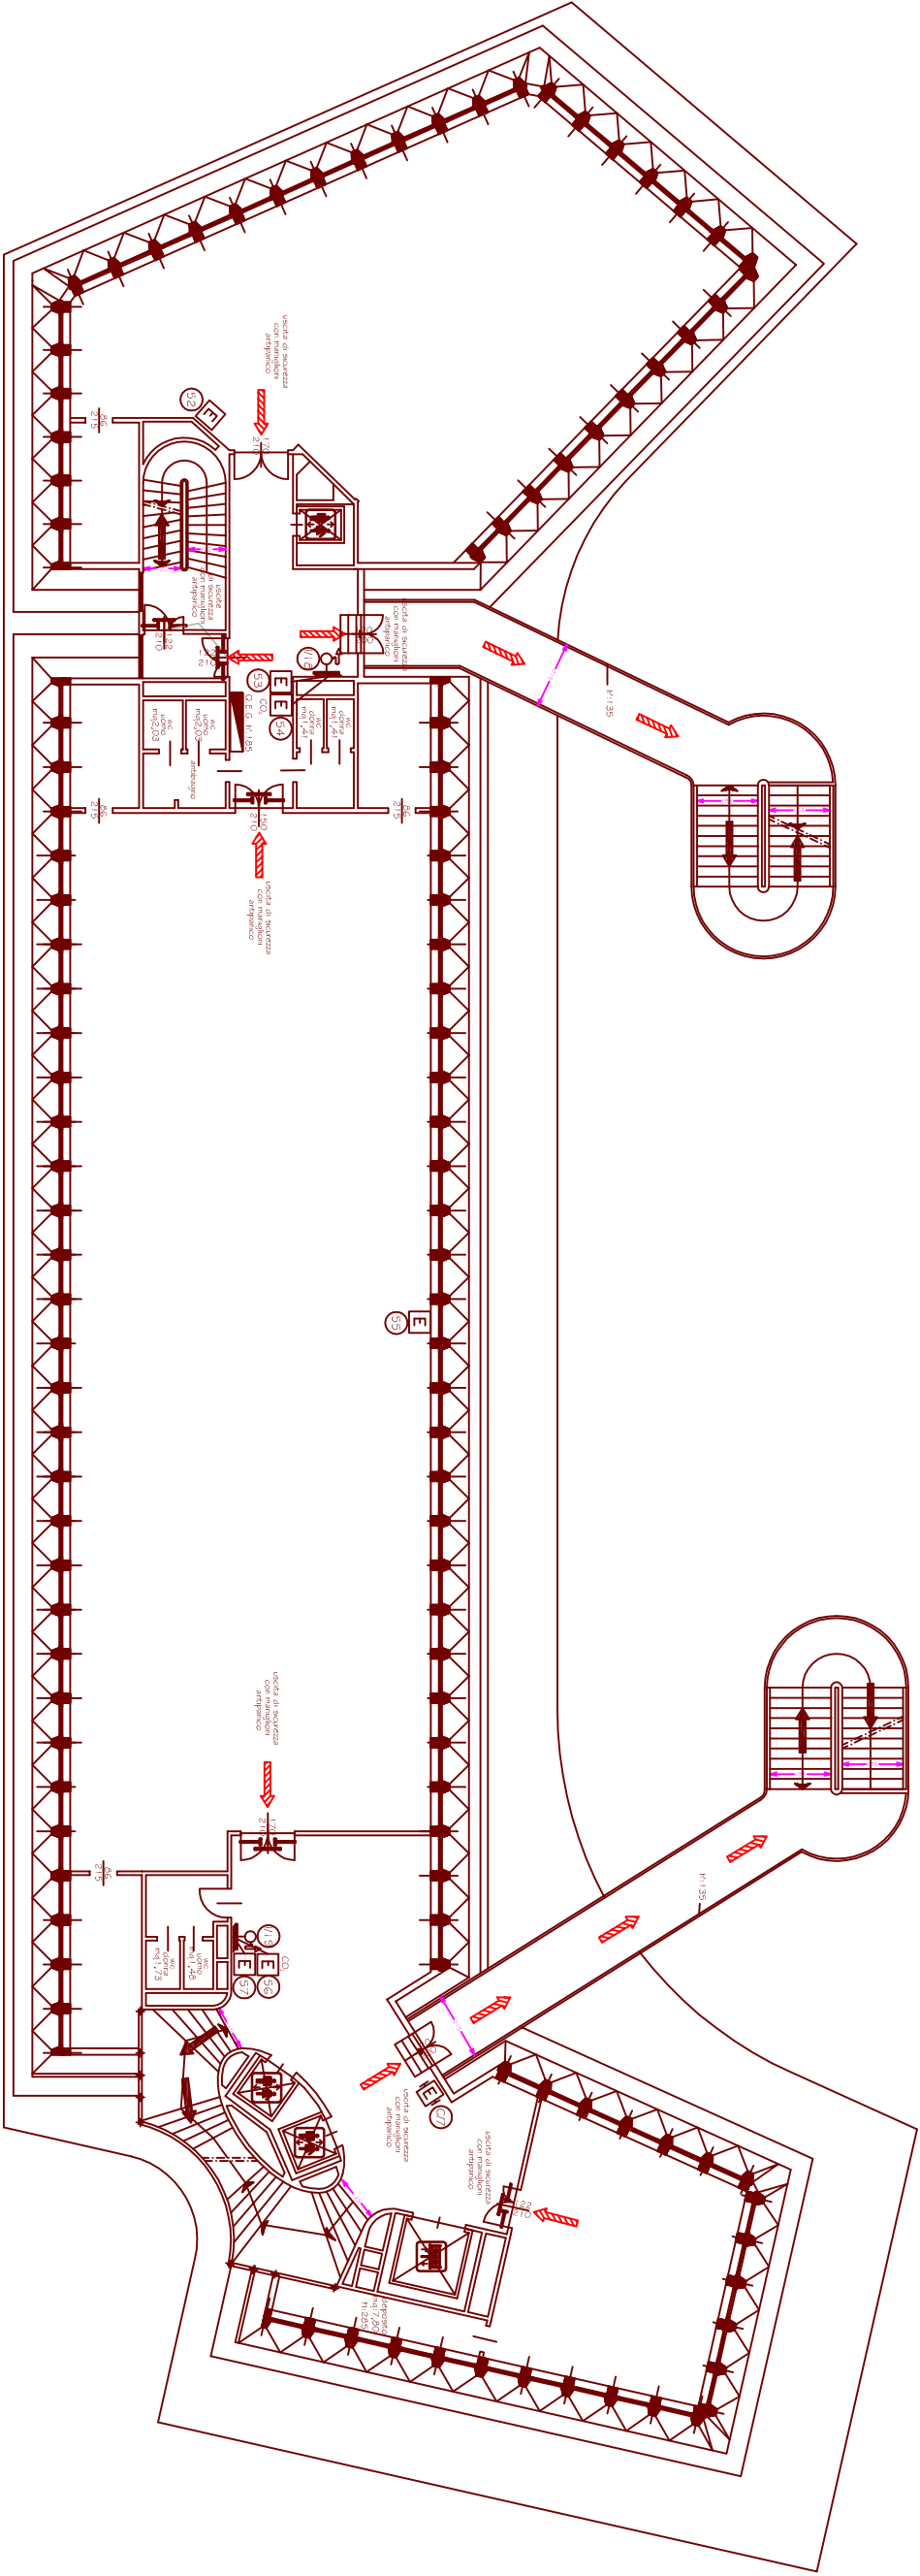

PALAZZO DEGLI AFFARI
PIANO TERZO
mq: 597,13
DENSITA' AFFOLLAMENTO C.P.I.
231 PERSONE (A QUALSIASI TITOLO)



LEGENDA	
	VIA DI ESODO ORIZZONTALE
	VIA DI ESODO VERSO IL BASSO
	ESITTORE
	C = ESTINTORE CARRELLATO
	N = MASO UNI 20 TUBAZIONE m. 20
	I = IDRANTE UNI 45 TUBAZIONE m. 20





LEGENDA	
	VIA DI ESODO ORIZZONTALE
	VIA DI ESODO VERSO IL BASSO
	ESTINTORE
	C = ESTINTORE CARICATO
	I = IDONEI UNI 45 TUBAZIONE m. 20


LEGENDA	
	VIA DI ESCOJO ORIZZONTALE
	VIA DI ESCOJO VERSO L'ALTO
	ESTINTORI
	C = ESTINTORE CARBONATO
	N = VASO UNI 20 TUBAZIONE n° 20
	I = IRRADIANTE UNI 45 TUBAZIONE n° 20
	PULSANTE DI SGANCIO





PALAZZINA LORENESI_PIANO PRIMO

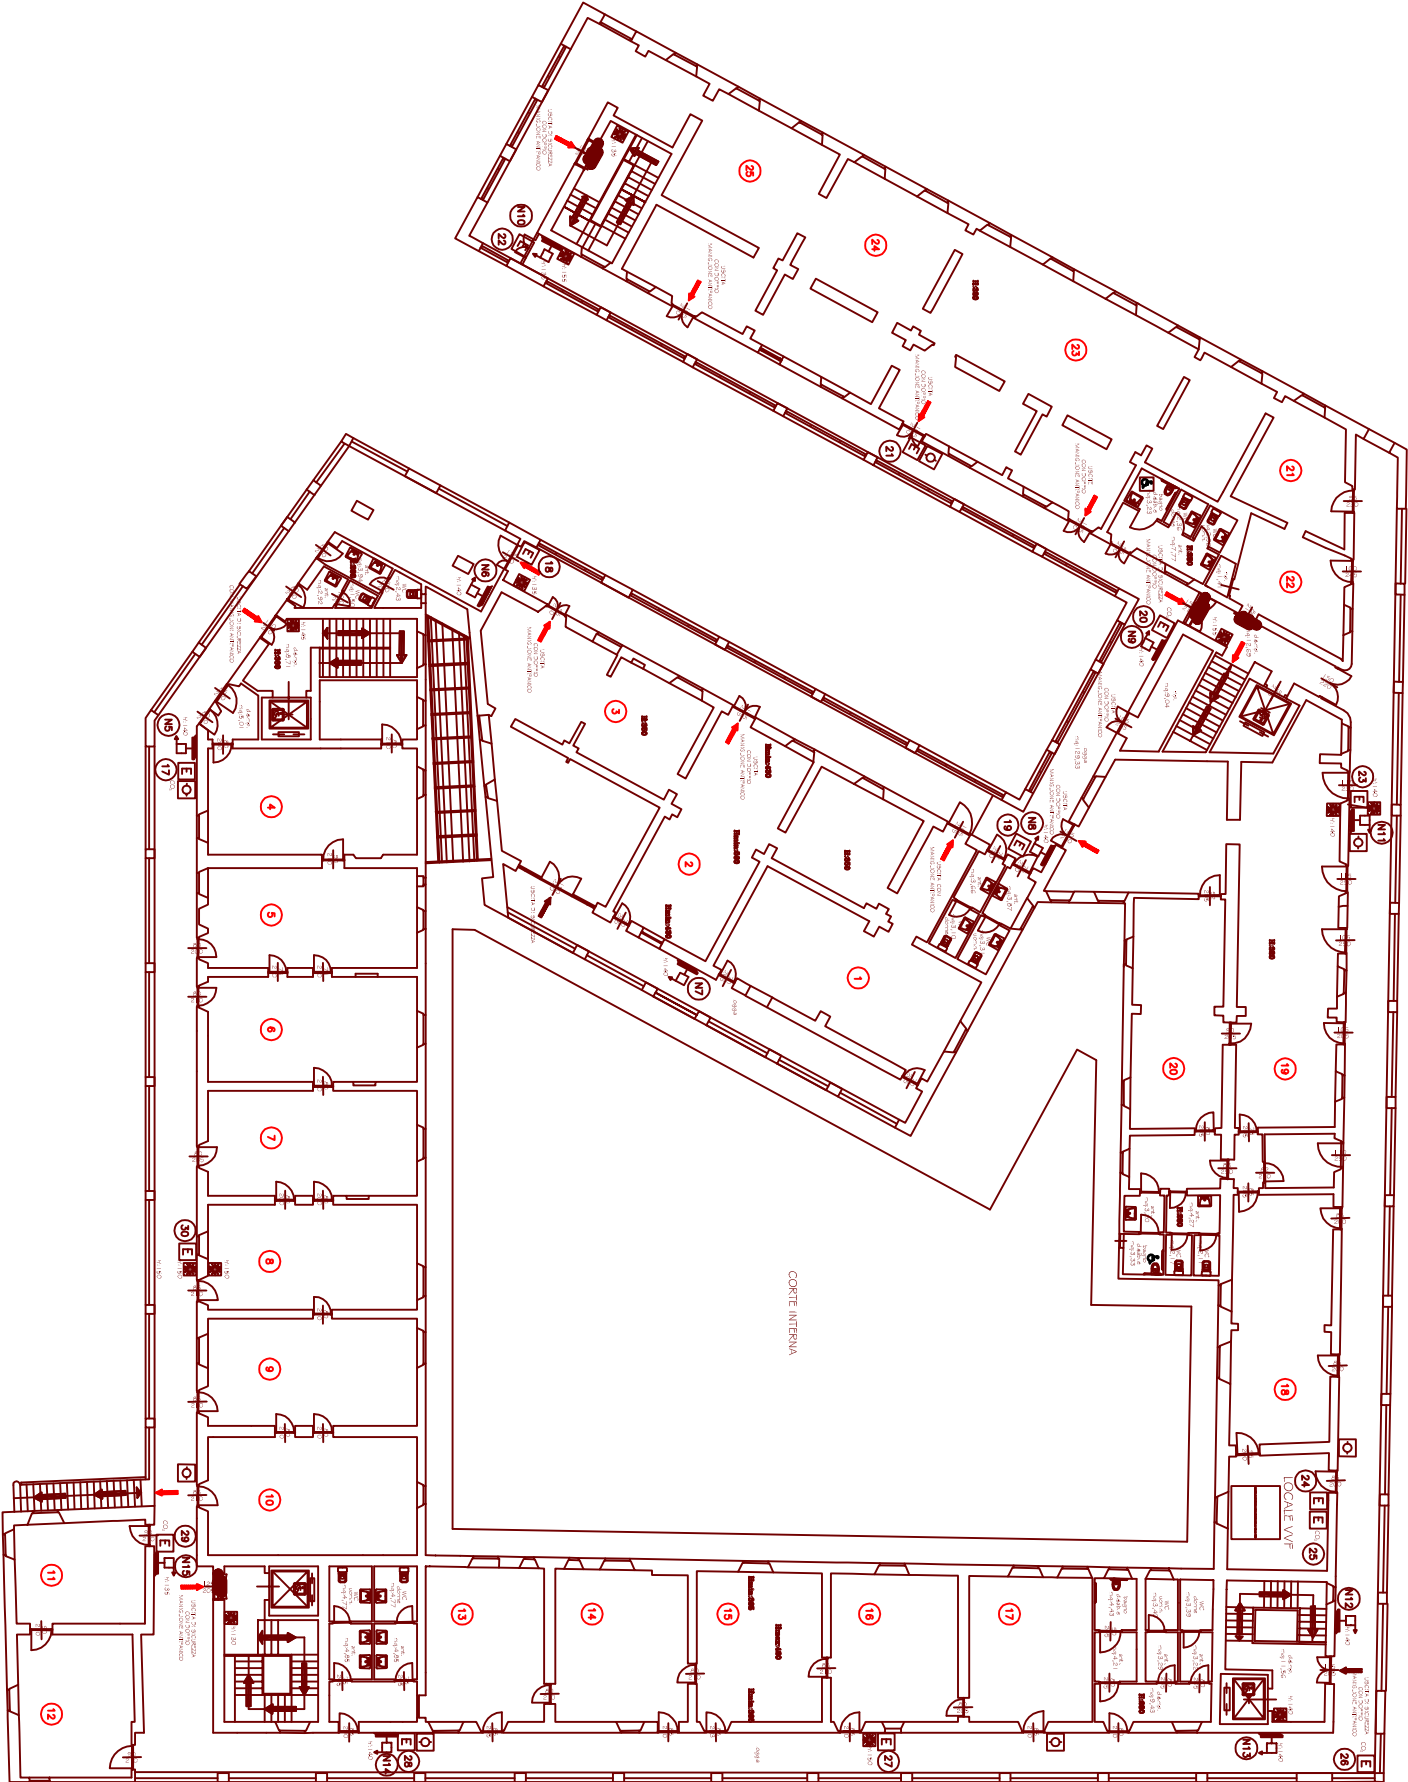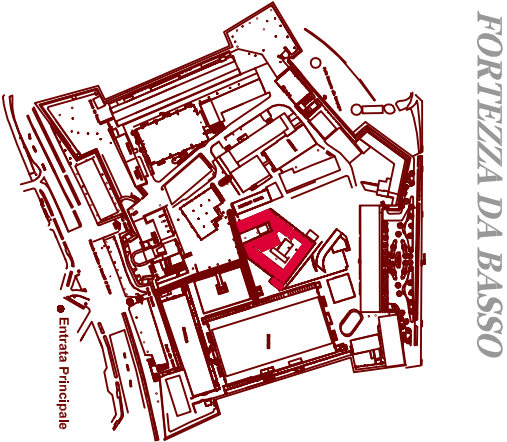

LEGENDA	
	VIA DI ESODO ORIZZONTALE
	VIA DI ESODO VERSO IL BASSO
	PULSANTE DI SGANCIO
	PULSANTE ALLARME ANTINCENDIO
	ALLARME ANTINCENDIO
	ESTINTORE
	N = NASPO UNI 20 TIPOLOGIA: m 20
	I = IDRANTE UNI 45 TIPOLOGIA: m 20





PALAZZINA LORENESI_PIANO TERRA

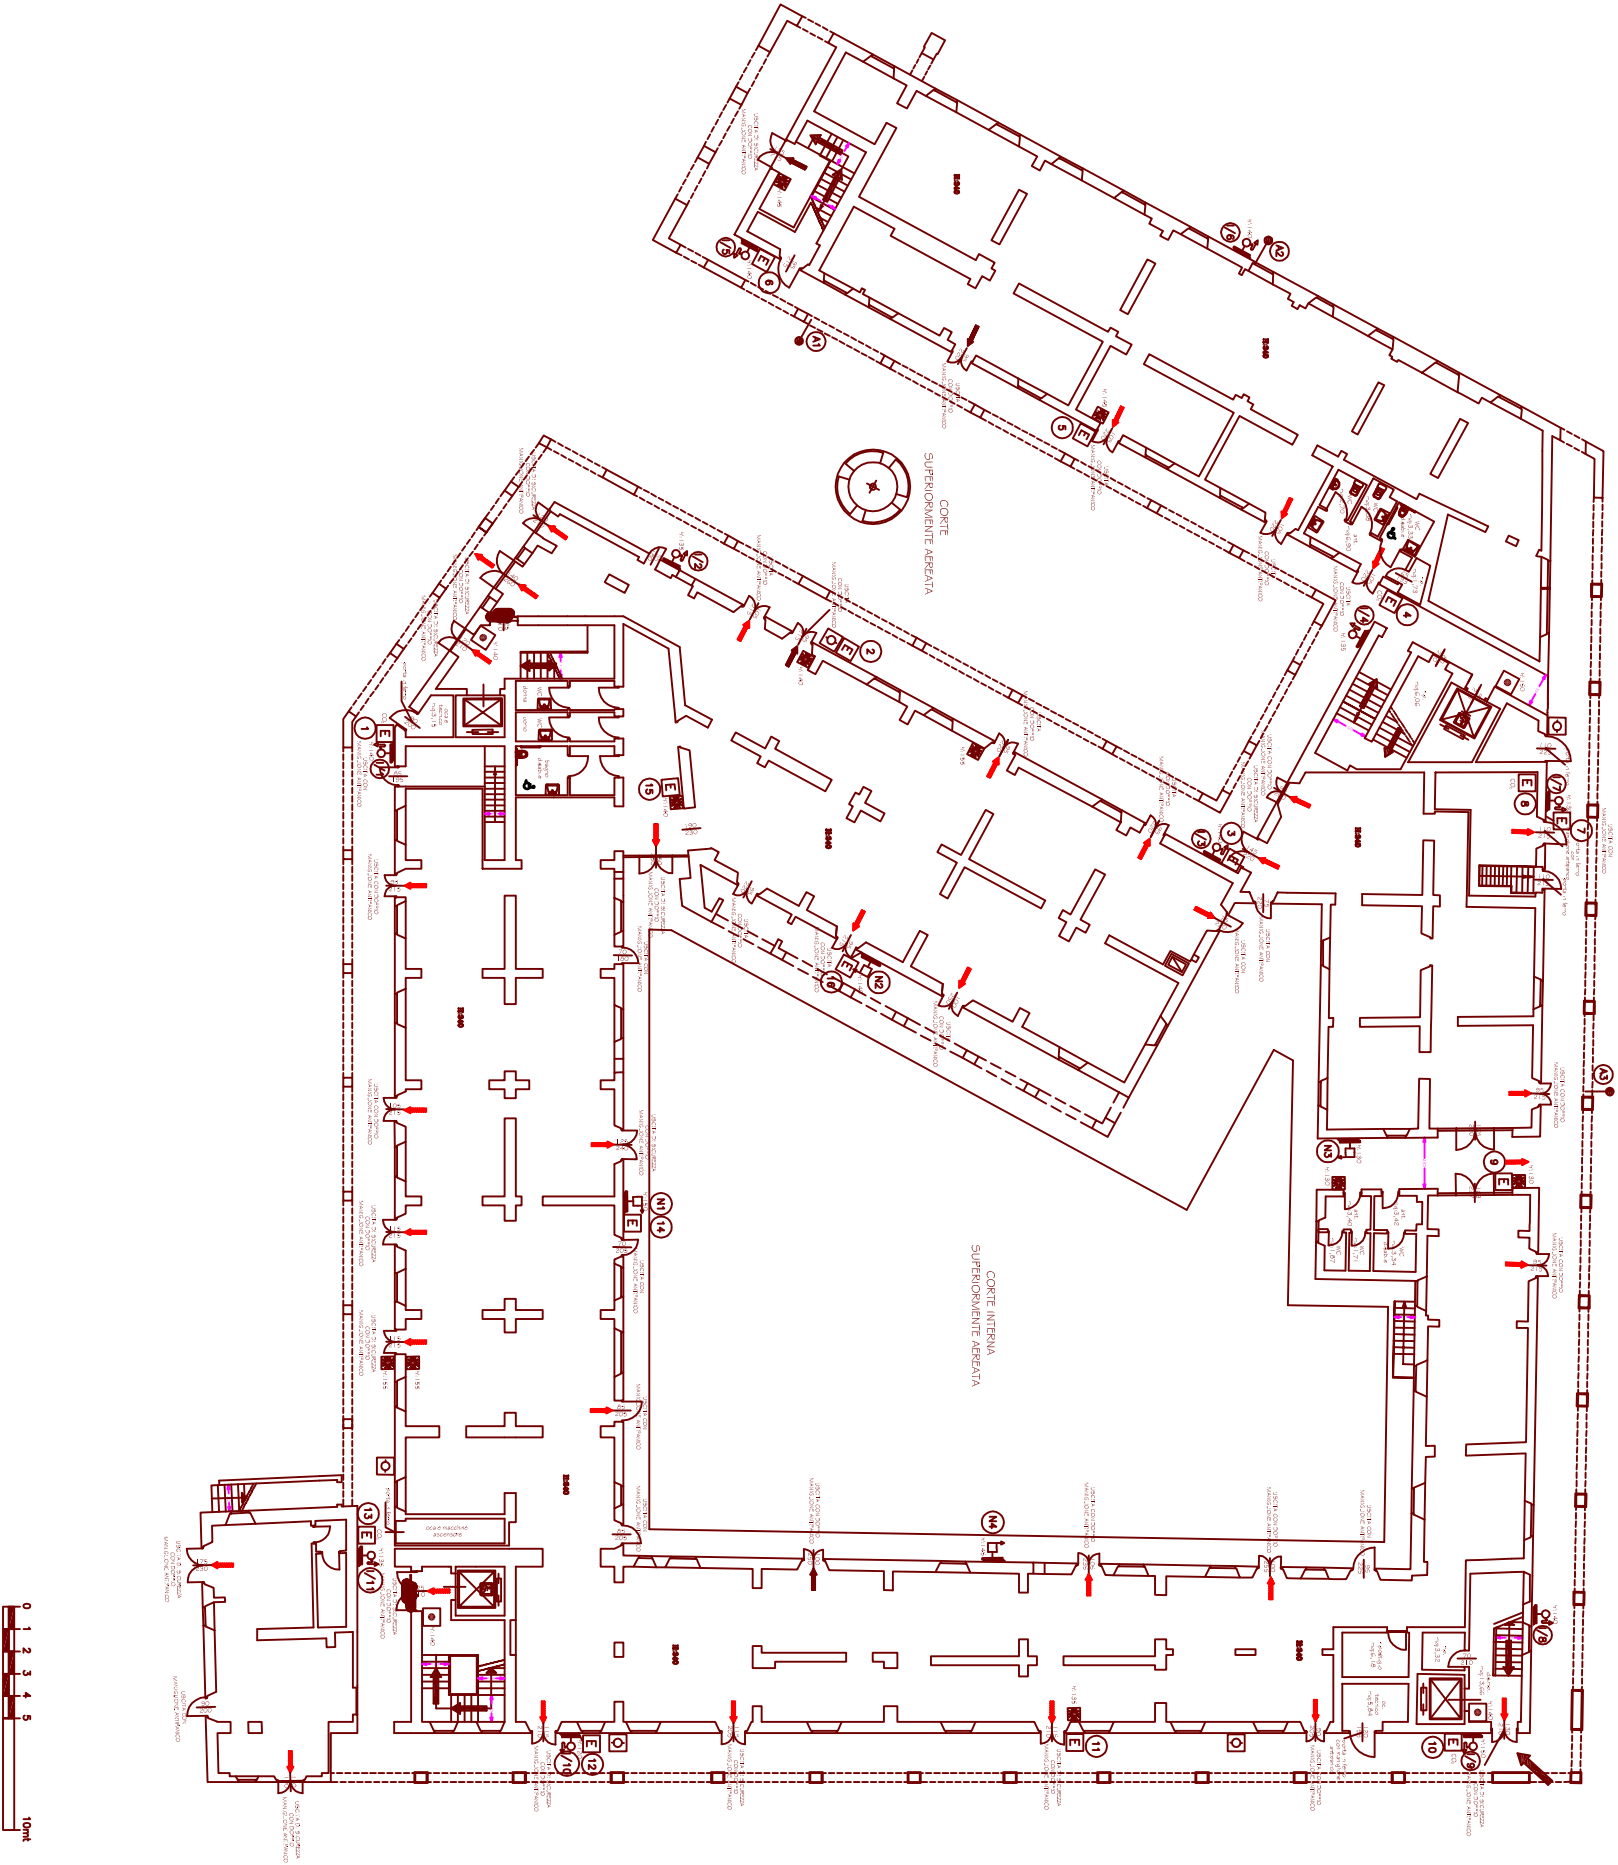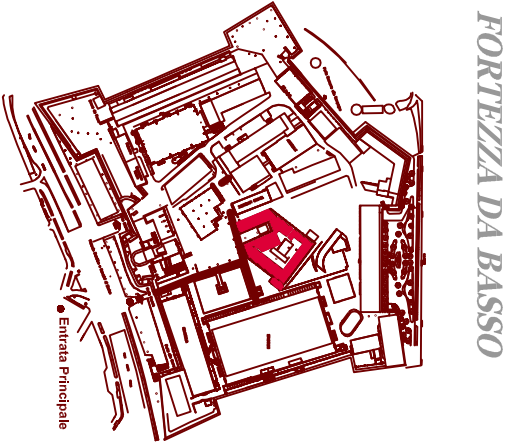

LEGENDA	
	VIA DI ESODO ORIZZONTALE
	VIA DI ESODO VERTICALE
	PULSANTE DI SGANCIO
	PULSANTE ALLARME ANTINCENDIO
	ALLARME ANTINCENDIO
	ESTINTORE
	N = NASPO UNI 20 TUBAZIONE m. 20
	I = IDRANTE UNI 45 TUBAZIONE m. 20
	A = ATTACCO AUTOPOMPA UNI 70 (DN 70)


PALAZZO DEI CONGRESSI PASSI PERDUTI

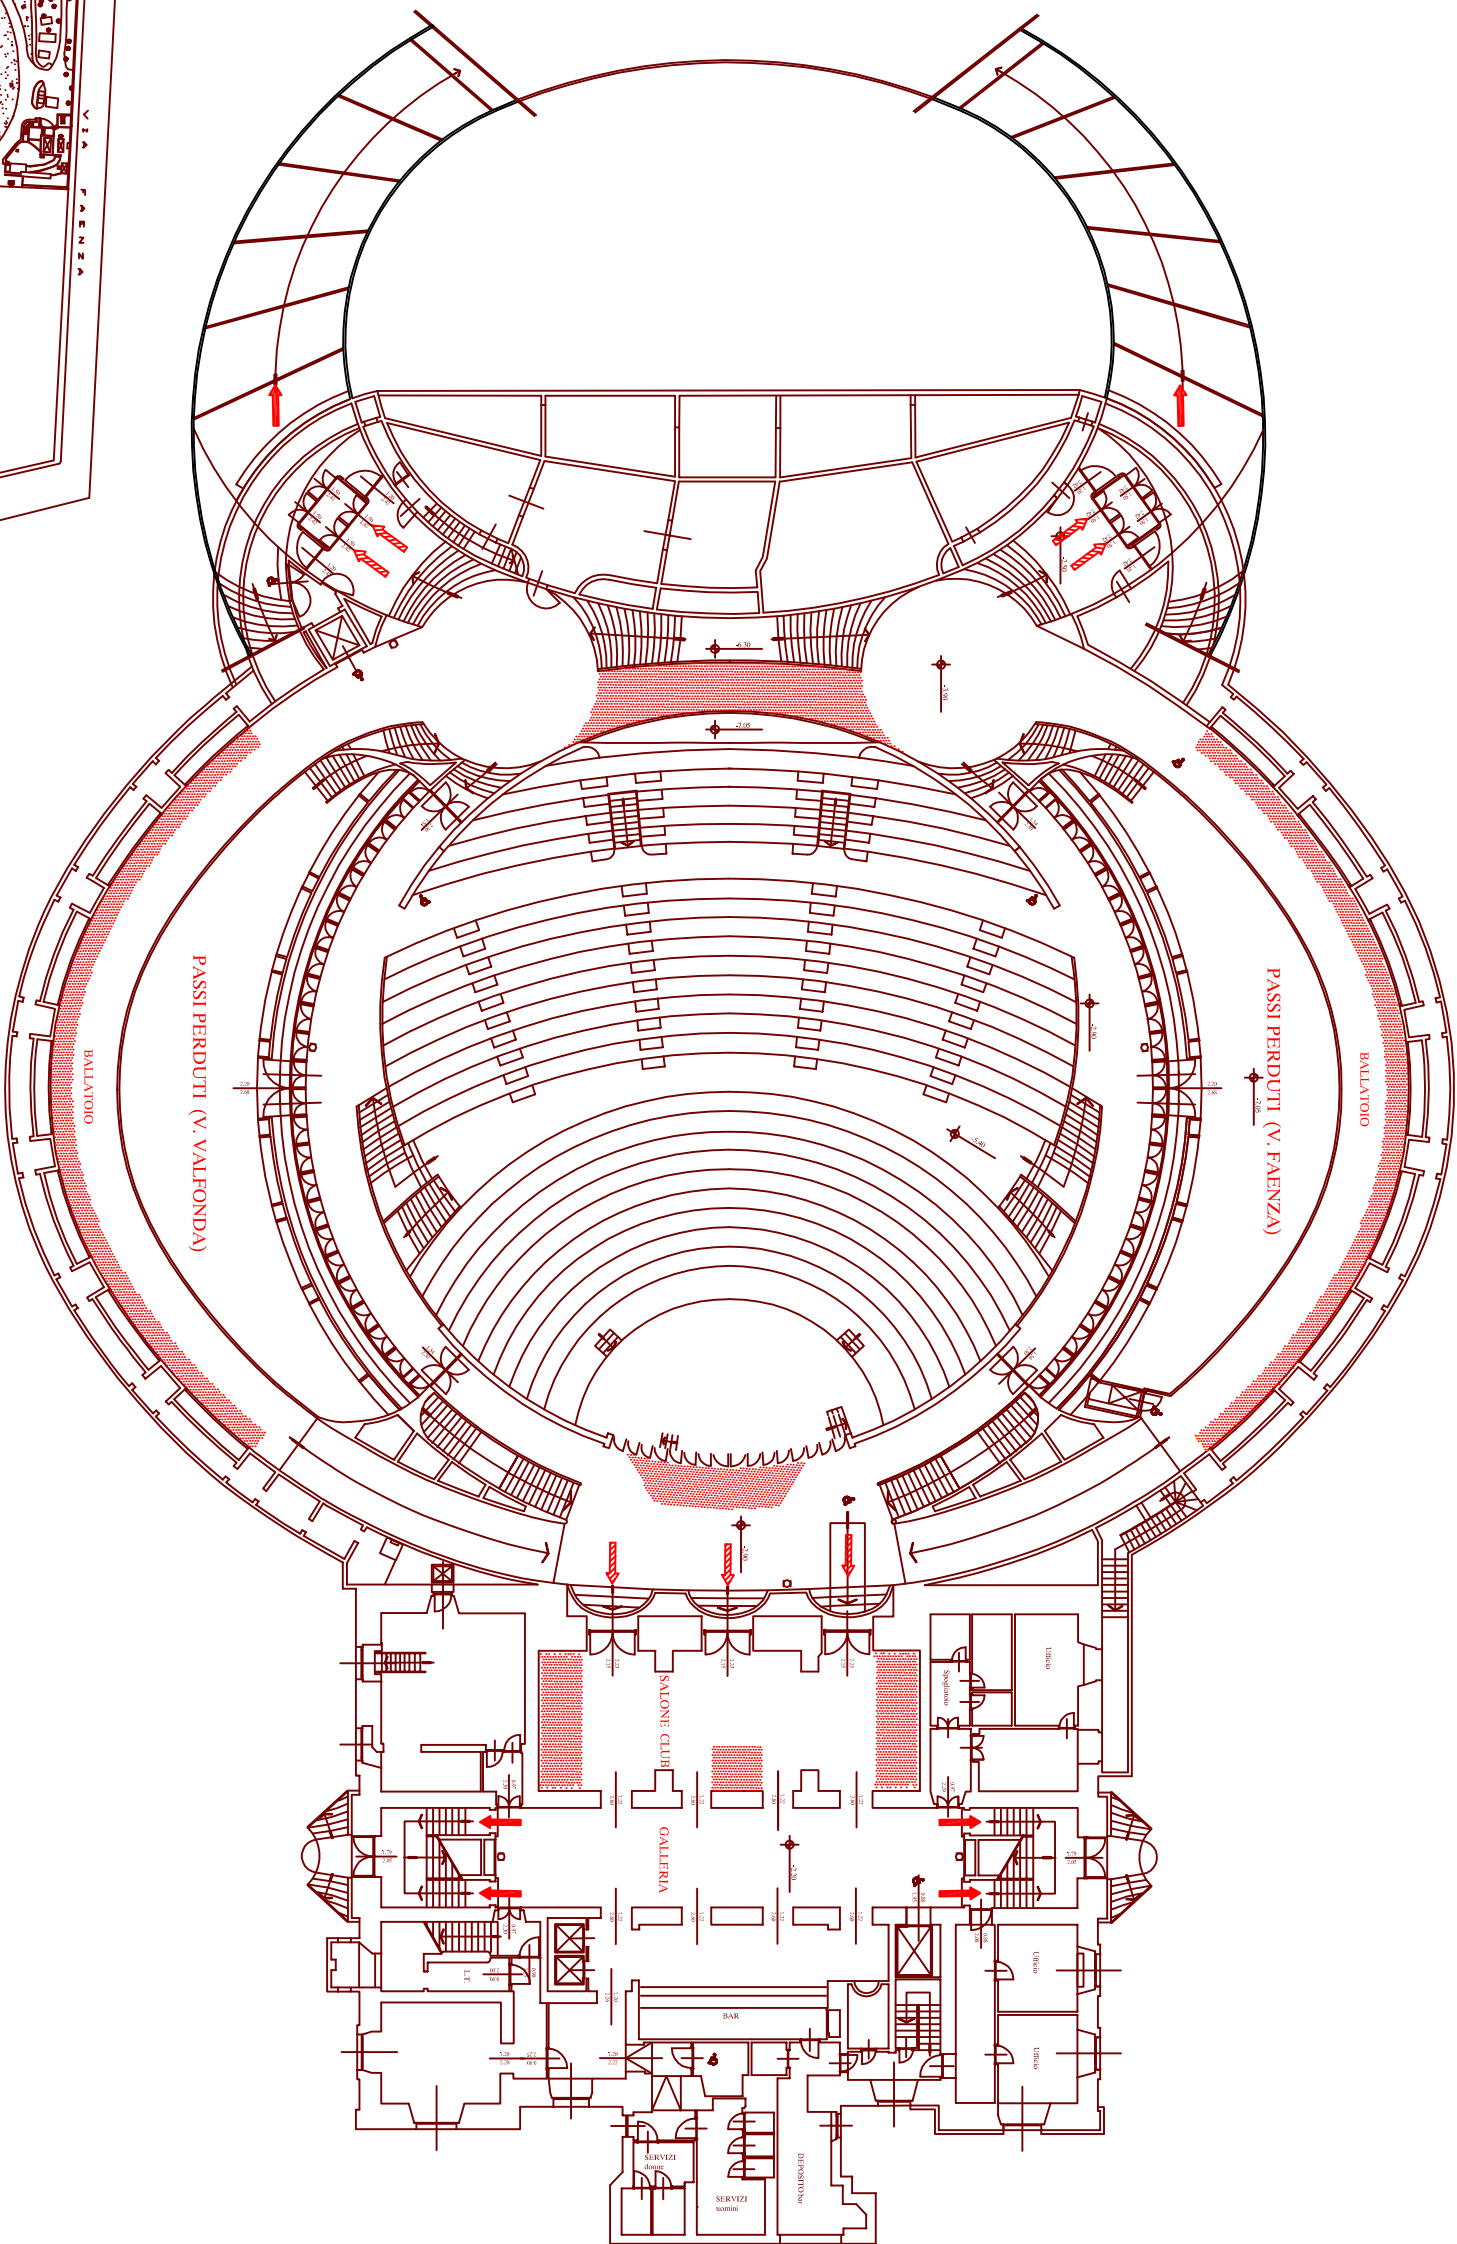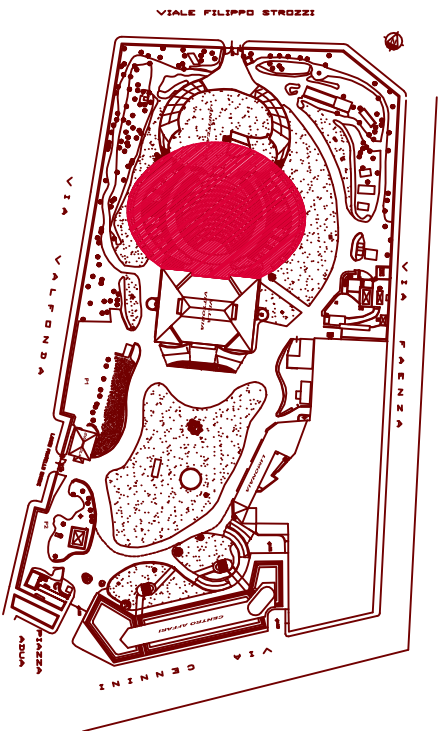

LEGENDA	
	VIA DI ESODO ORIZZONTALE
	VIA DI ESODO VERTICALE
	ESITTORE
	ACCESSO PER PORTATORI DI HANDICAP
	N. 1 - MASP UNO 20 TIRAZIONE n. 20
	AREE ESPOSITIVE




PALAZZO DEI CONGRESSI PASSI PERDUTI

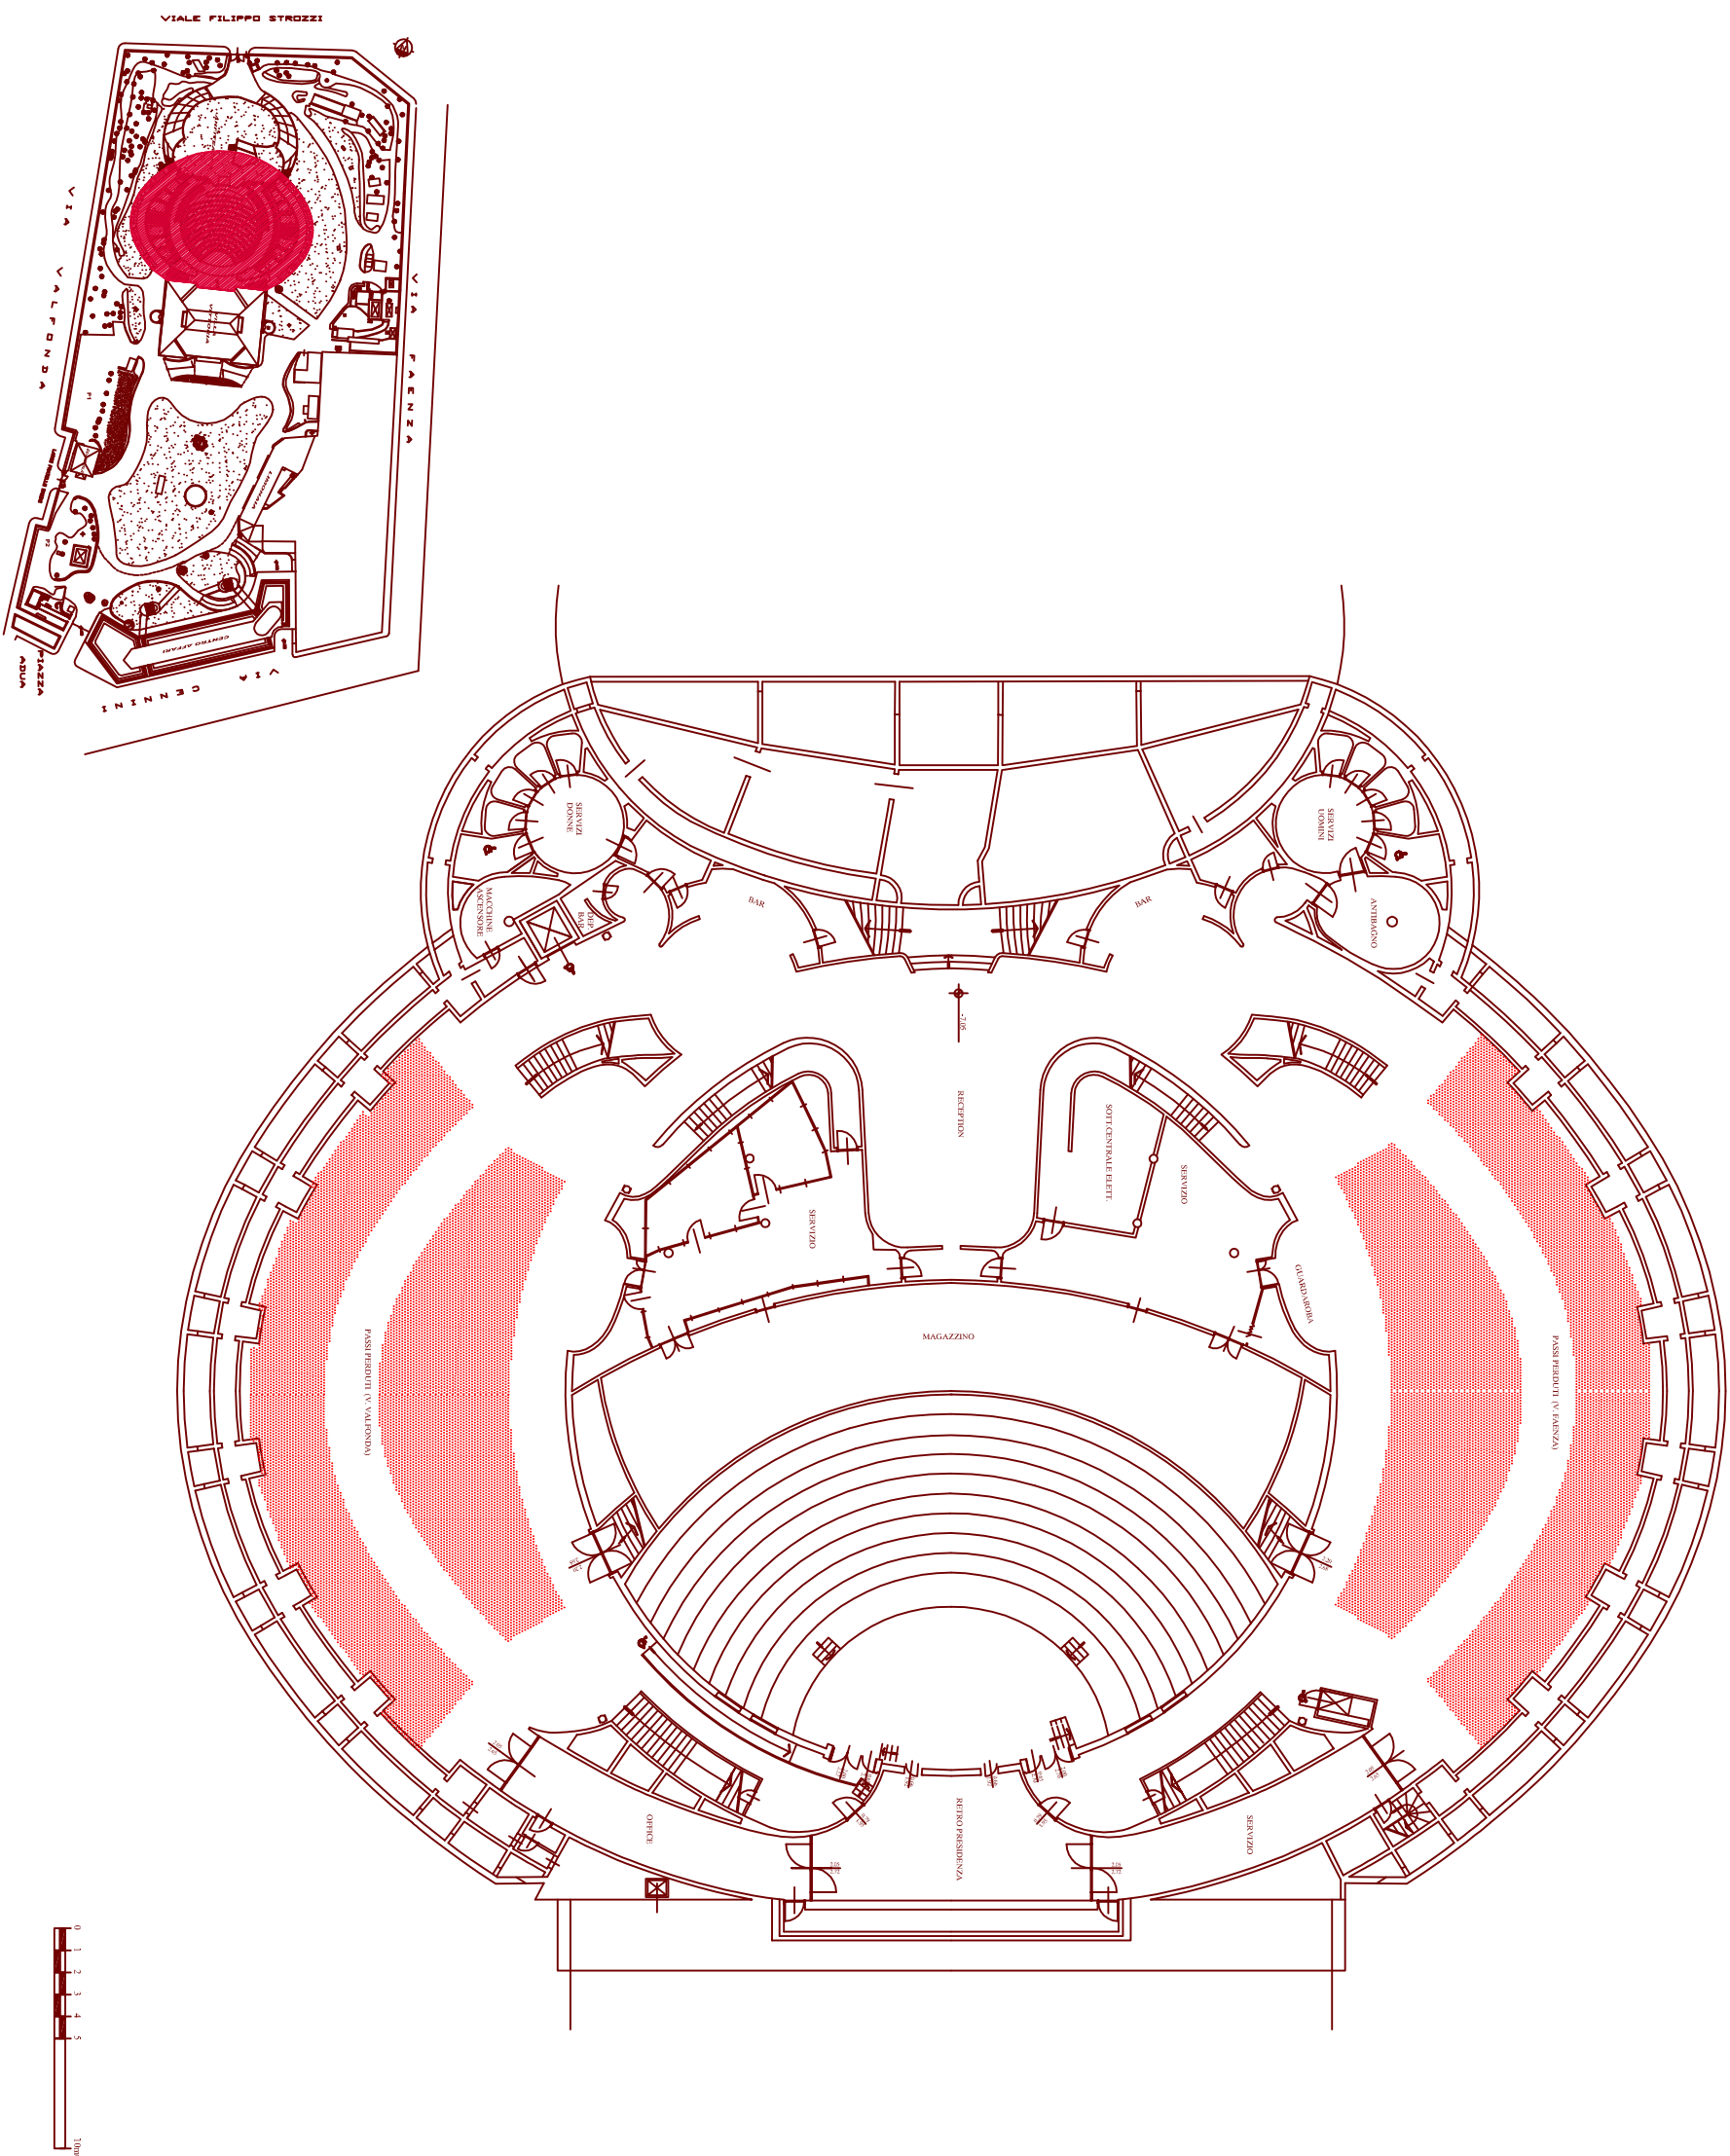


LEGENDA	
	VIA DI ESODO ORIZZONTALE
	VIA DI ESODO VERSO L'ALTO
	ESITORE
	ACCESSO PER PORTATORI DI HANDICAP
	N = VASFO UNI 20 TUBAZIONE ml 20
	MADE ESPOSITIVE



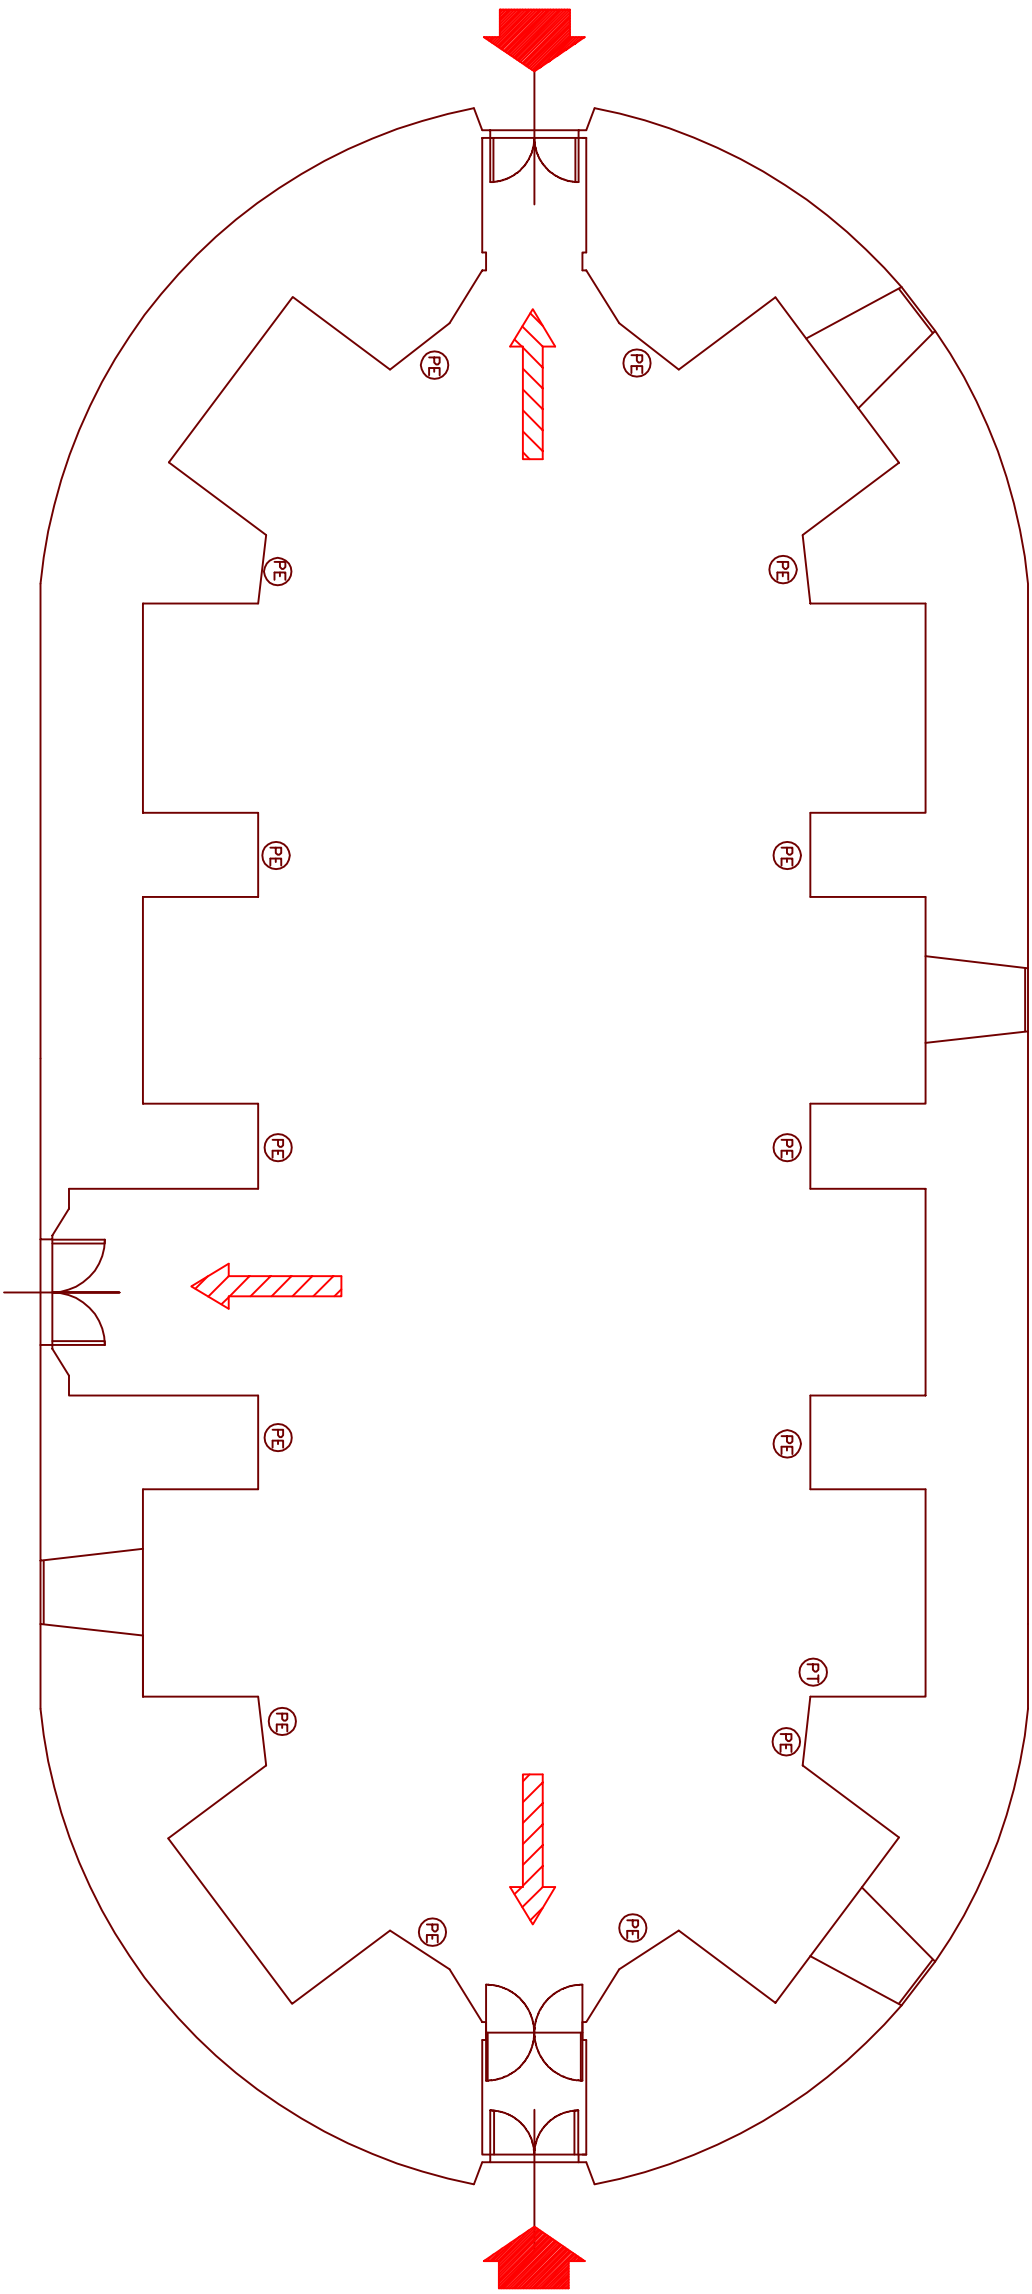


FORTEZZA DA BASSO

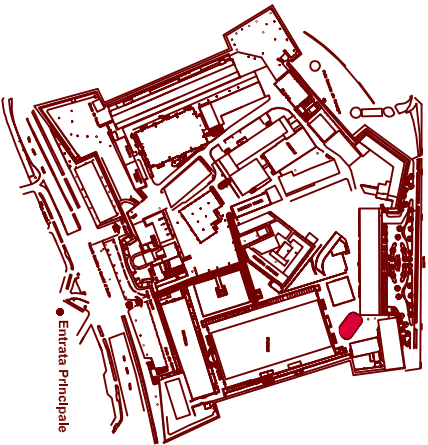

PIAZZALE NORD-OVEST

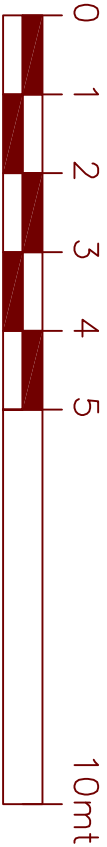

LEGENDA	
	VIA DI ISCOPO ORIZZONTALE
	PRESE ELETTRICHE

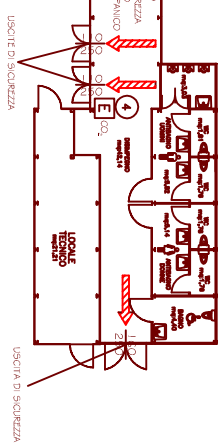


(continued)




0 1 2 3 4 5 10mt

RONDINO

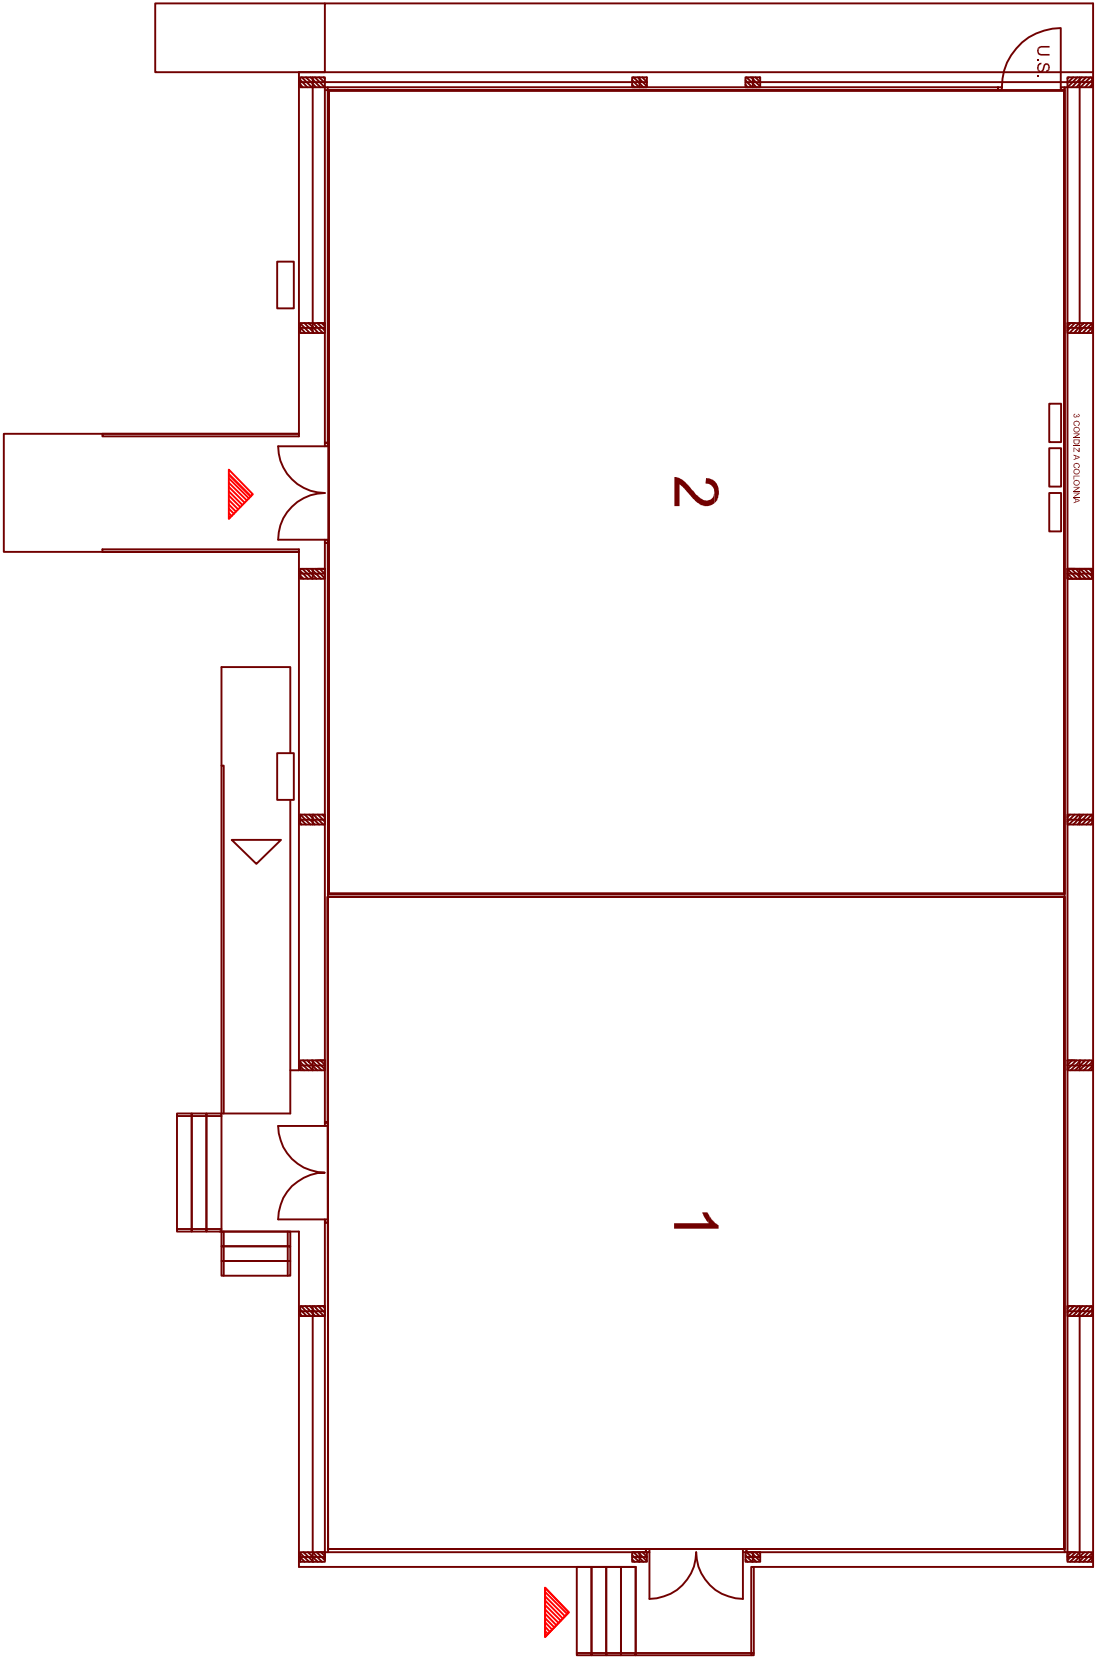


FORTEZZA DA BASSO

ENTRATA LATO PIAZZALE RONDA

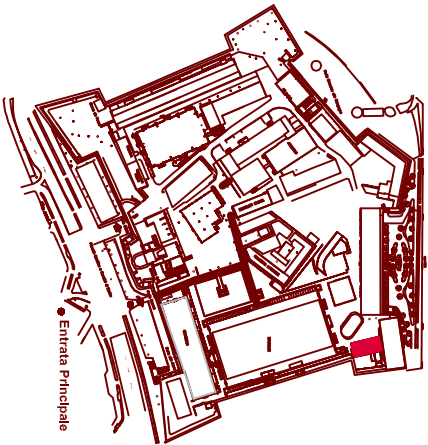


LEGENDA	
	VIA DI ESCOIO ORIZZONTALE
	PULSANTE DI SGANCIO
	PULSANTE ALARME ANTINCENDIO
	ESTINTORE
	C = ESTINTORE CARRELLATO
	N = NASFO UNI 20 TUBAZIONE m. 20
	I = IDRANTE UNI 45 TUBAZIONE m. 20
	A = ATTACCO AUTOPOMPA UNI 70 (DN 75)

SALA DELLA RONDA

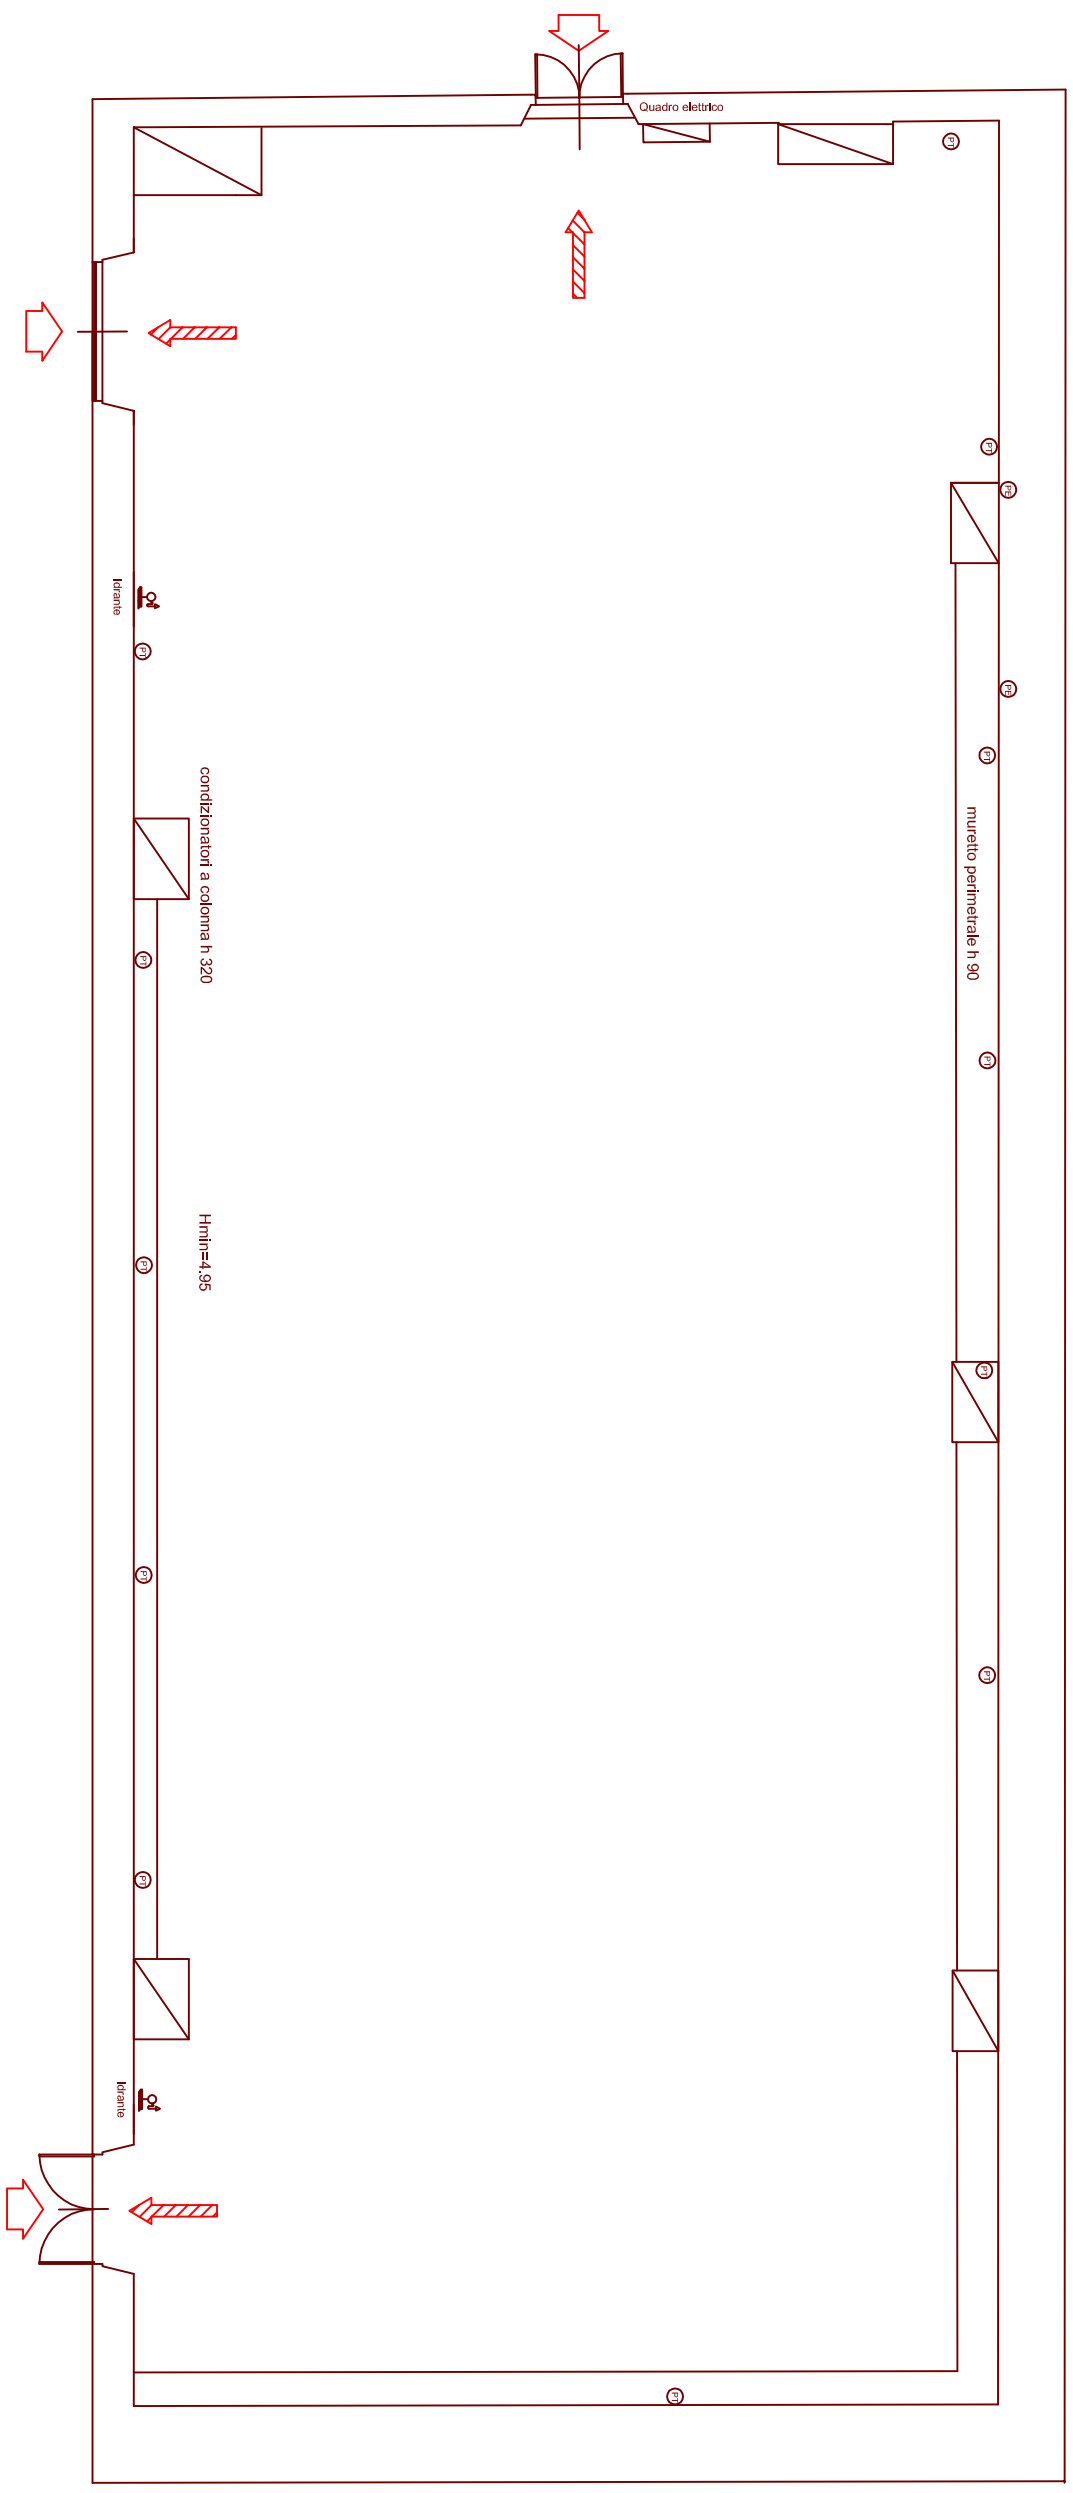


FORTEZZA DA BASSO

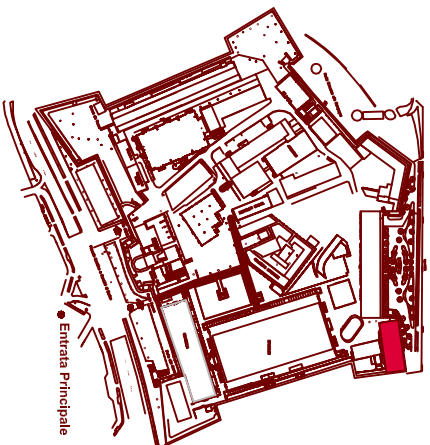


LEGENDA	
	INGRESSO
	VIA DI ESODO ORIZZONTALE
	PRESSE ELETTRICHE
	PRESSE TELEFONICHE
	IRRIGANTE

TEATRO LORENENSE

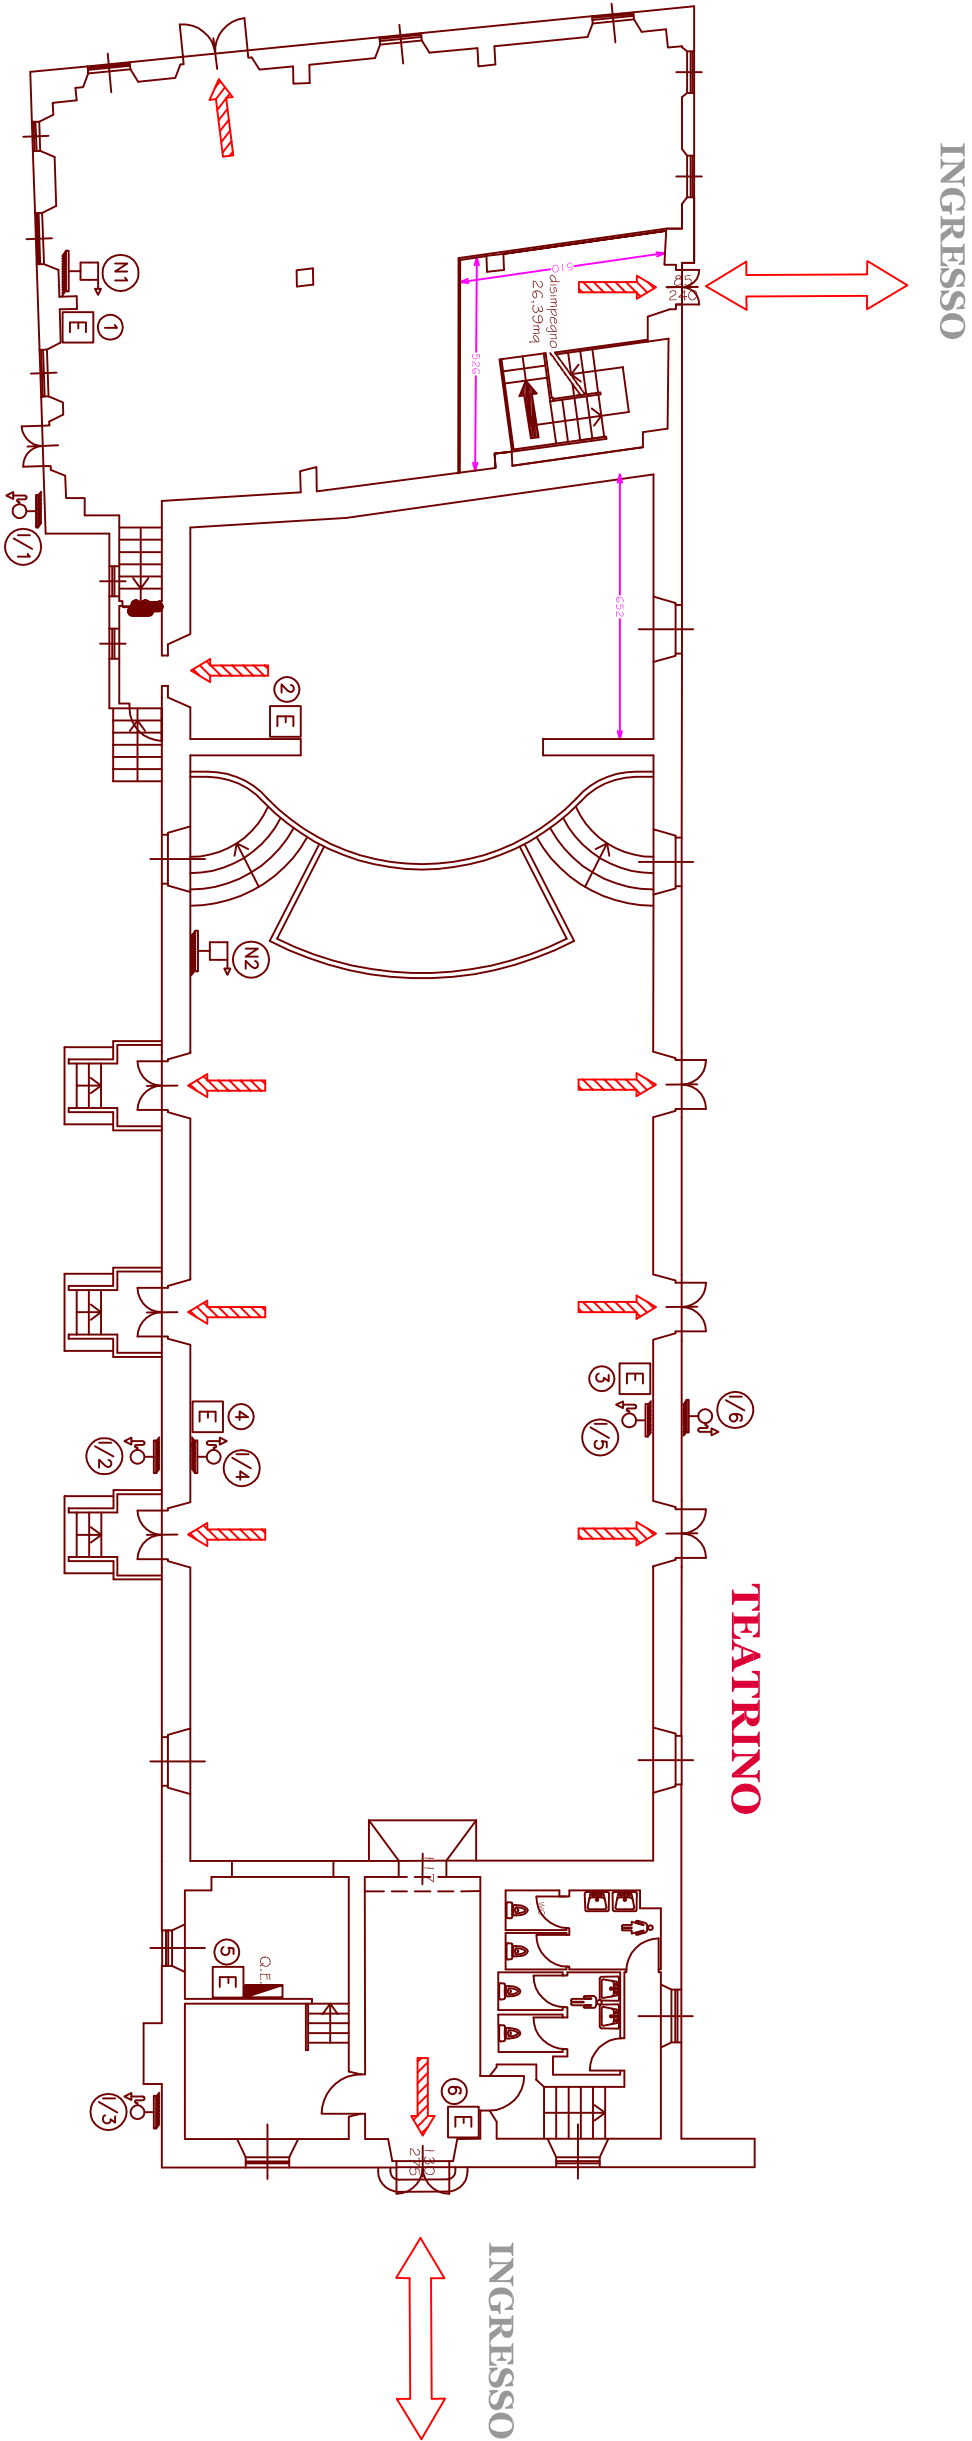

QUINTE TEATRINO



FORTEZZA DA BASSO

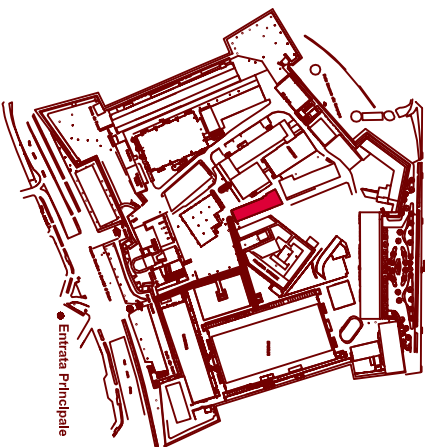

LEGENDA	
	VIA DI ESODO ORIZZONTALE
	VIA DI ESODO VERTICALE
	ESITTORE
	N = NASPO UNI 20 TUBAZIONE m 20
	I = IDRANTE UNI 45 TUBAZIONE m 20



CLIENTE
EVENTO
DATA

PALAZZO DEI CONGRESSI VILLA VITTORIA PIANO PRIMO

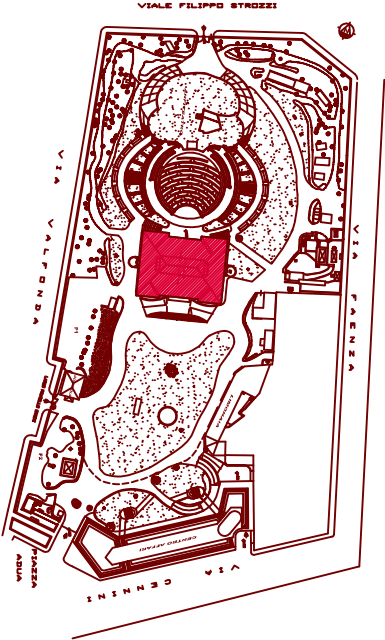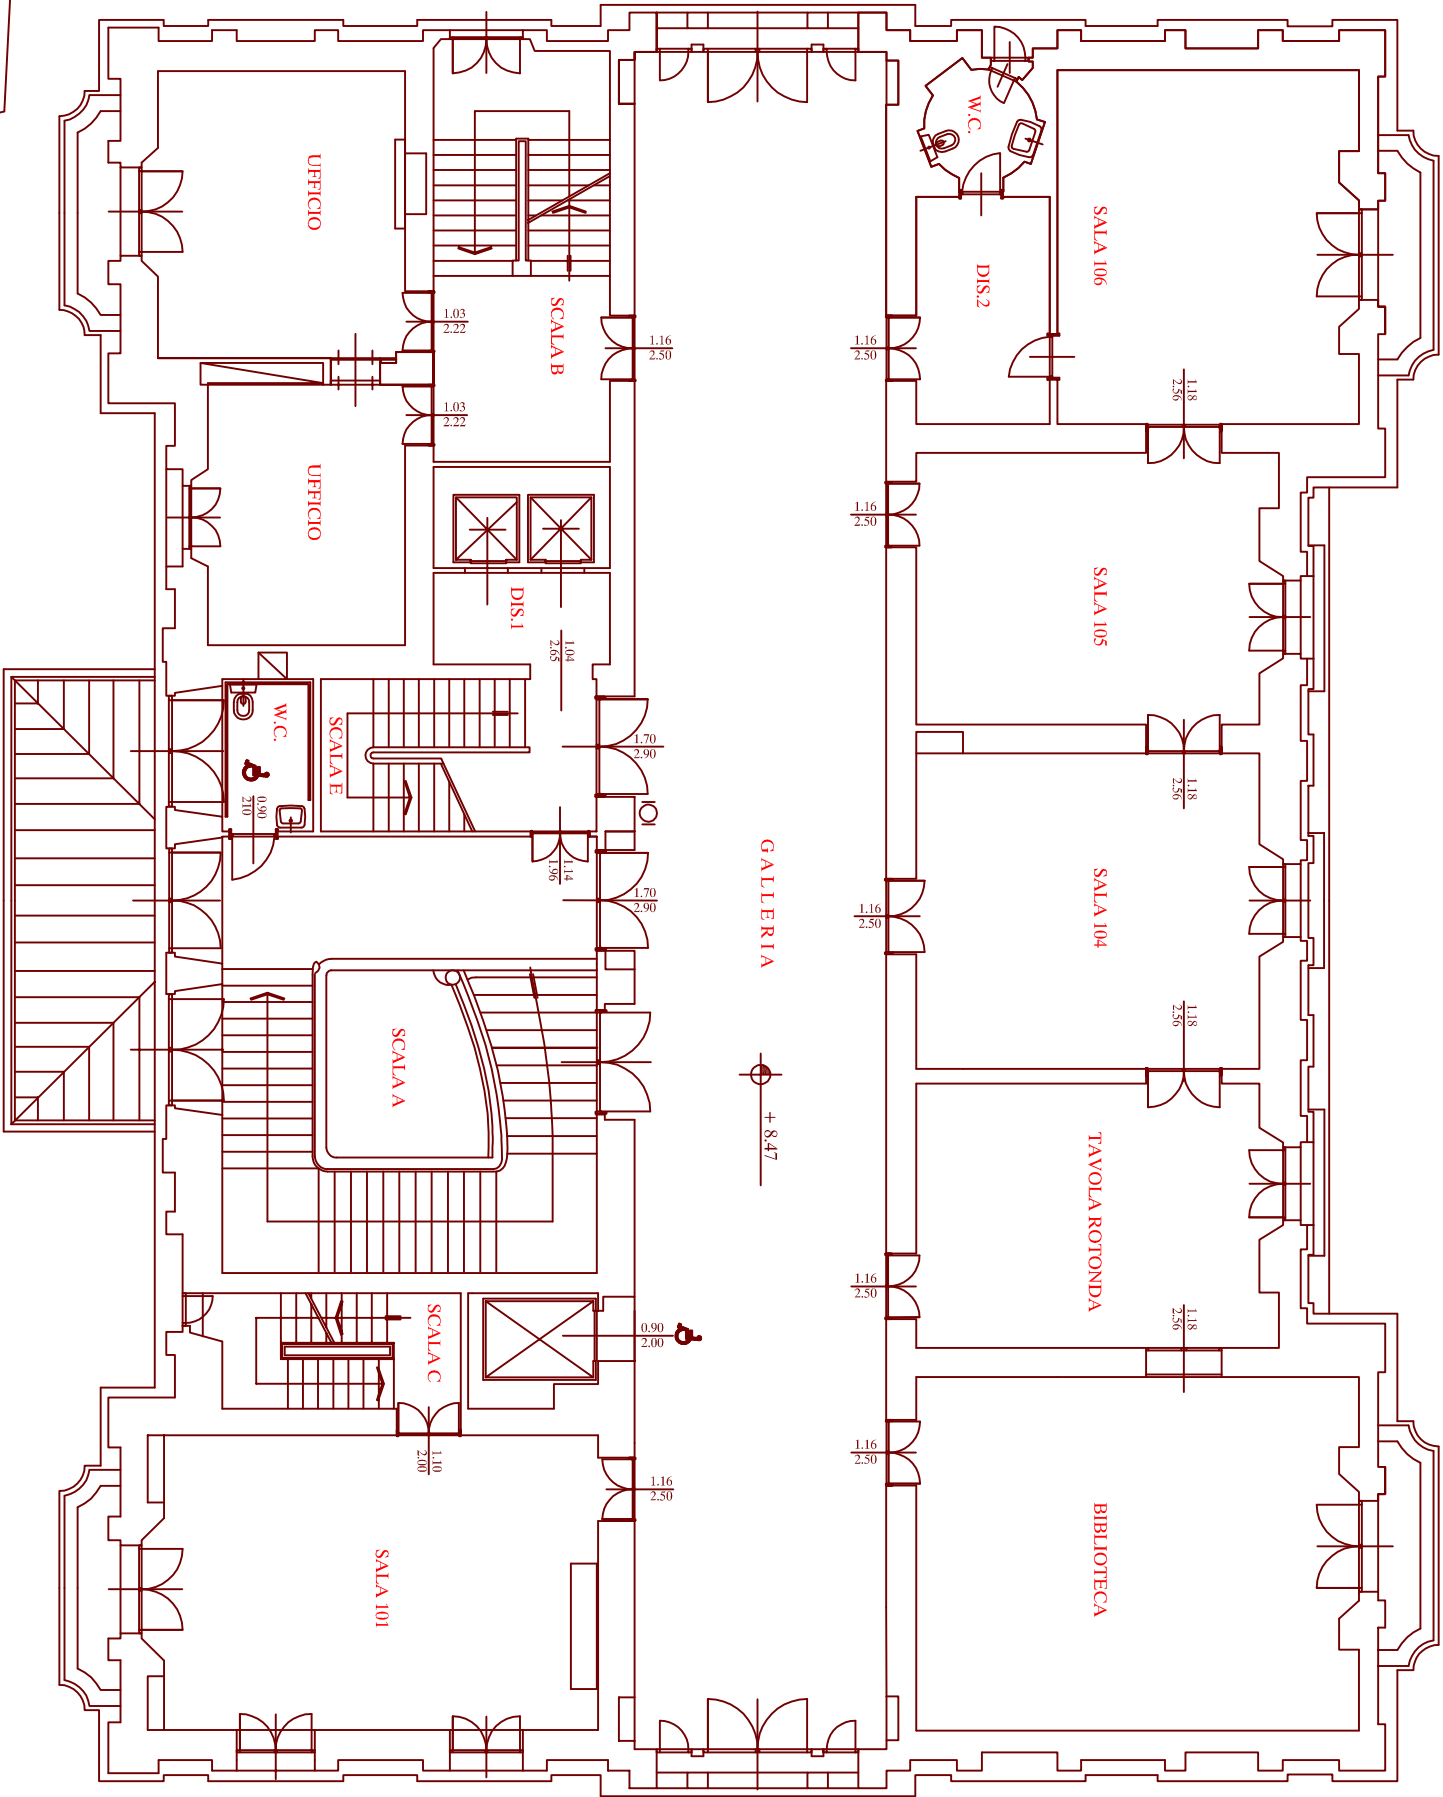



LEGENDA	
	VIA DI ESCO ORIZZONTALE
	VIA DI ESCO VERTICALE
	ESITORIO
	C = ESTINTORE CARRELLATO
	N = MASPO UNI 20 TUBAZIONE ml 20
	I = IDRANTE UNI 45 TUBAZIONE ml 20

PALAZZO DEI CONGRESSI VILLA VITTORIA PIANO SECONDO

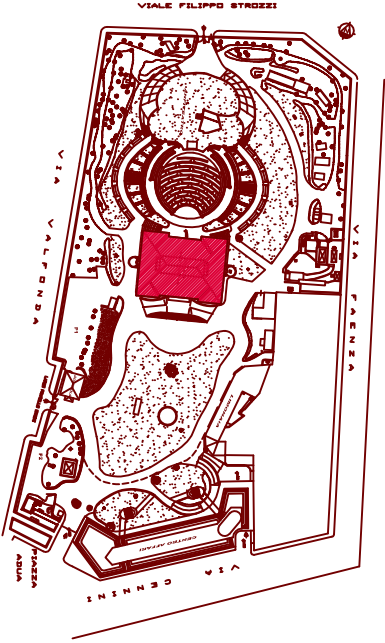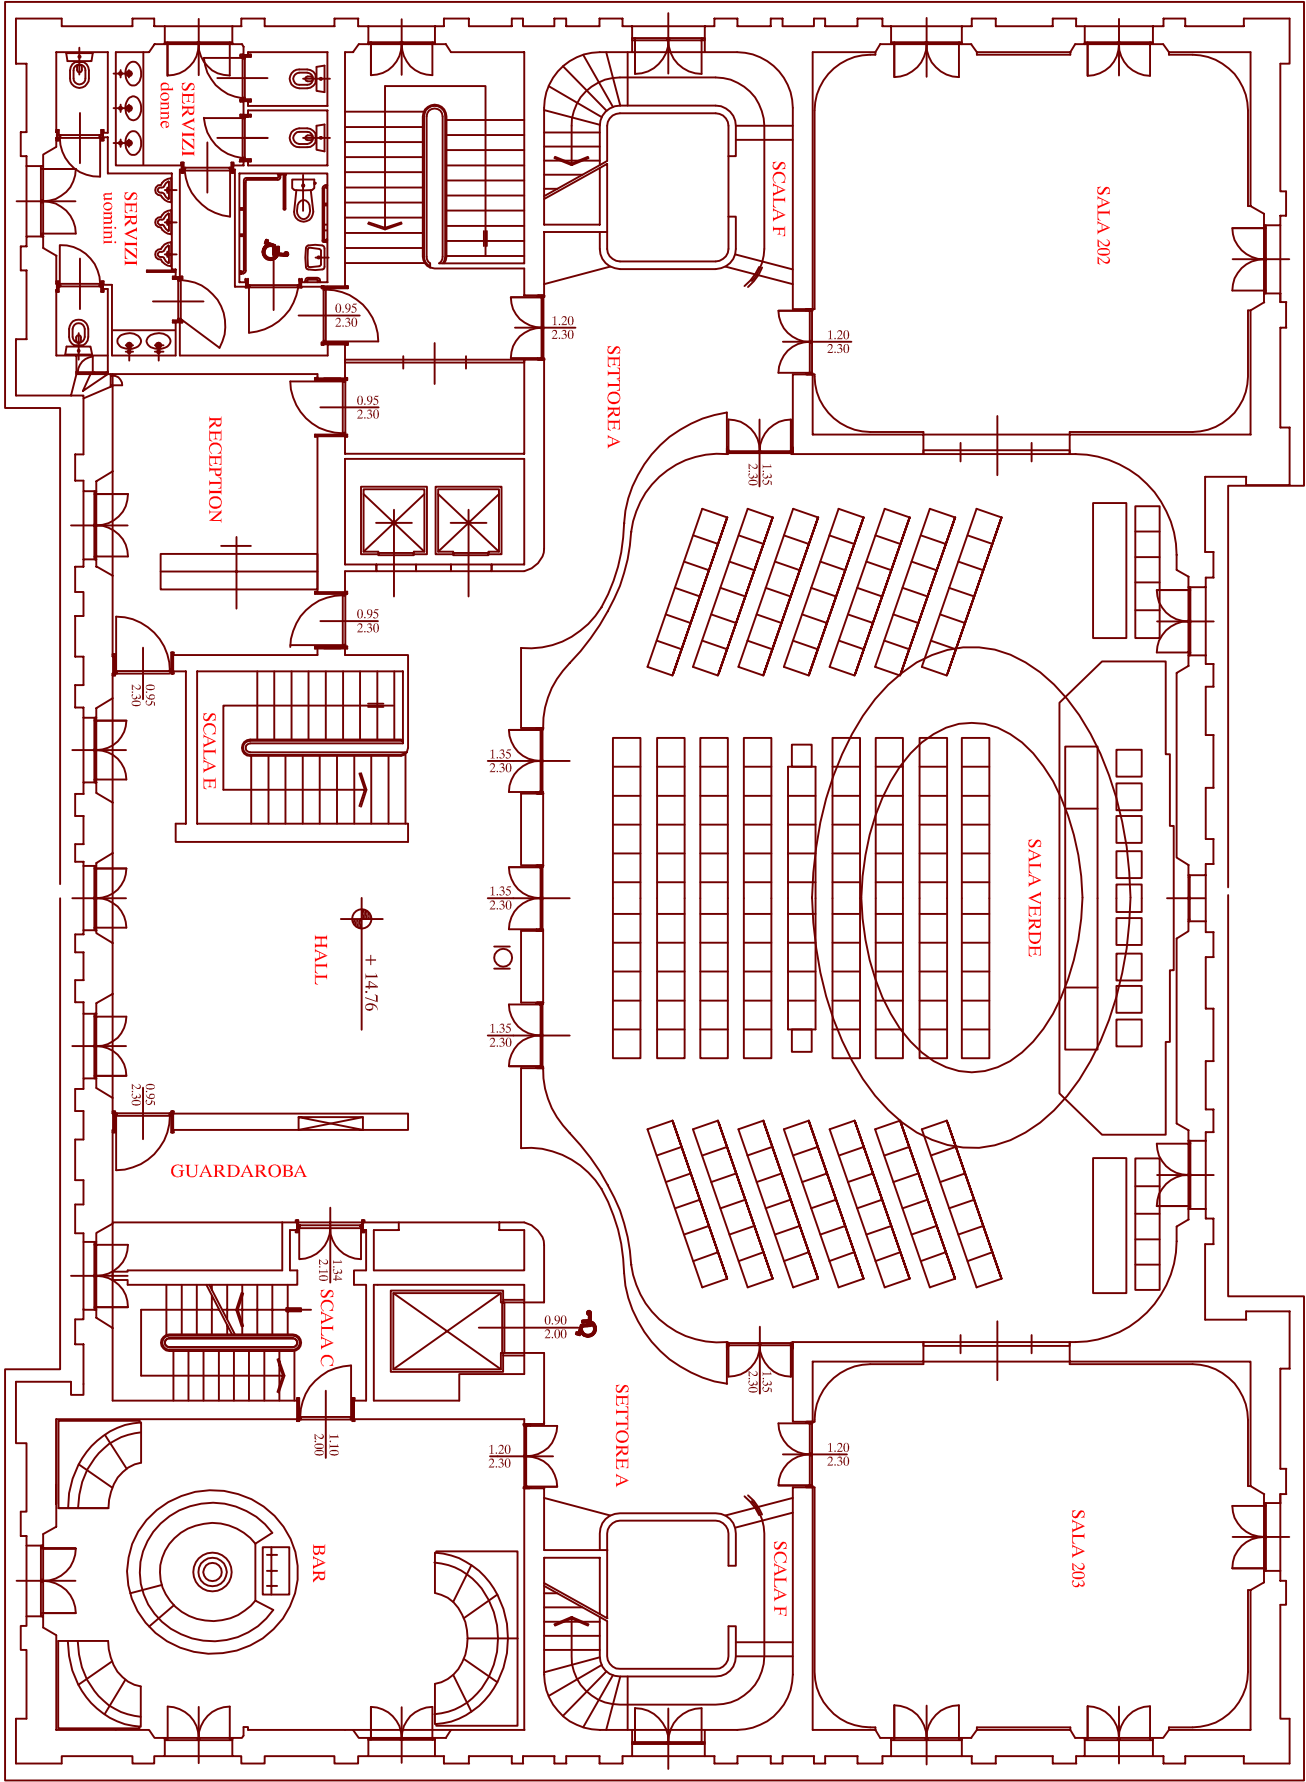



LEGENDA	
	VIA DI ESCO ORIZZONTALE
	VIA DI ESCO VERTICALE
	ESITINIORE
	C = ESTINIORE CARRELLATO
	N = MASO UNI 20 TUBAZIONE ml 20
	I = IPRANTE UNI 45 TUBAZIONE ml 20

PALAZZO DEI CONGRESSI VILLA VITTORIA PIANO TERZO

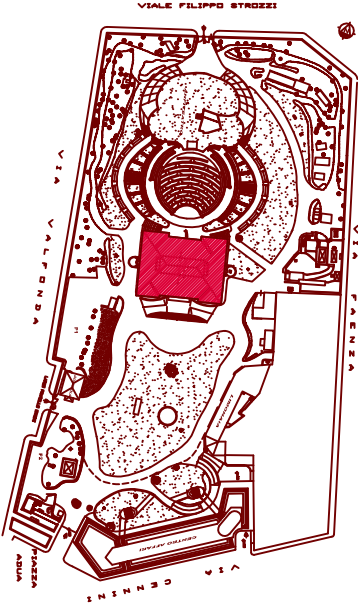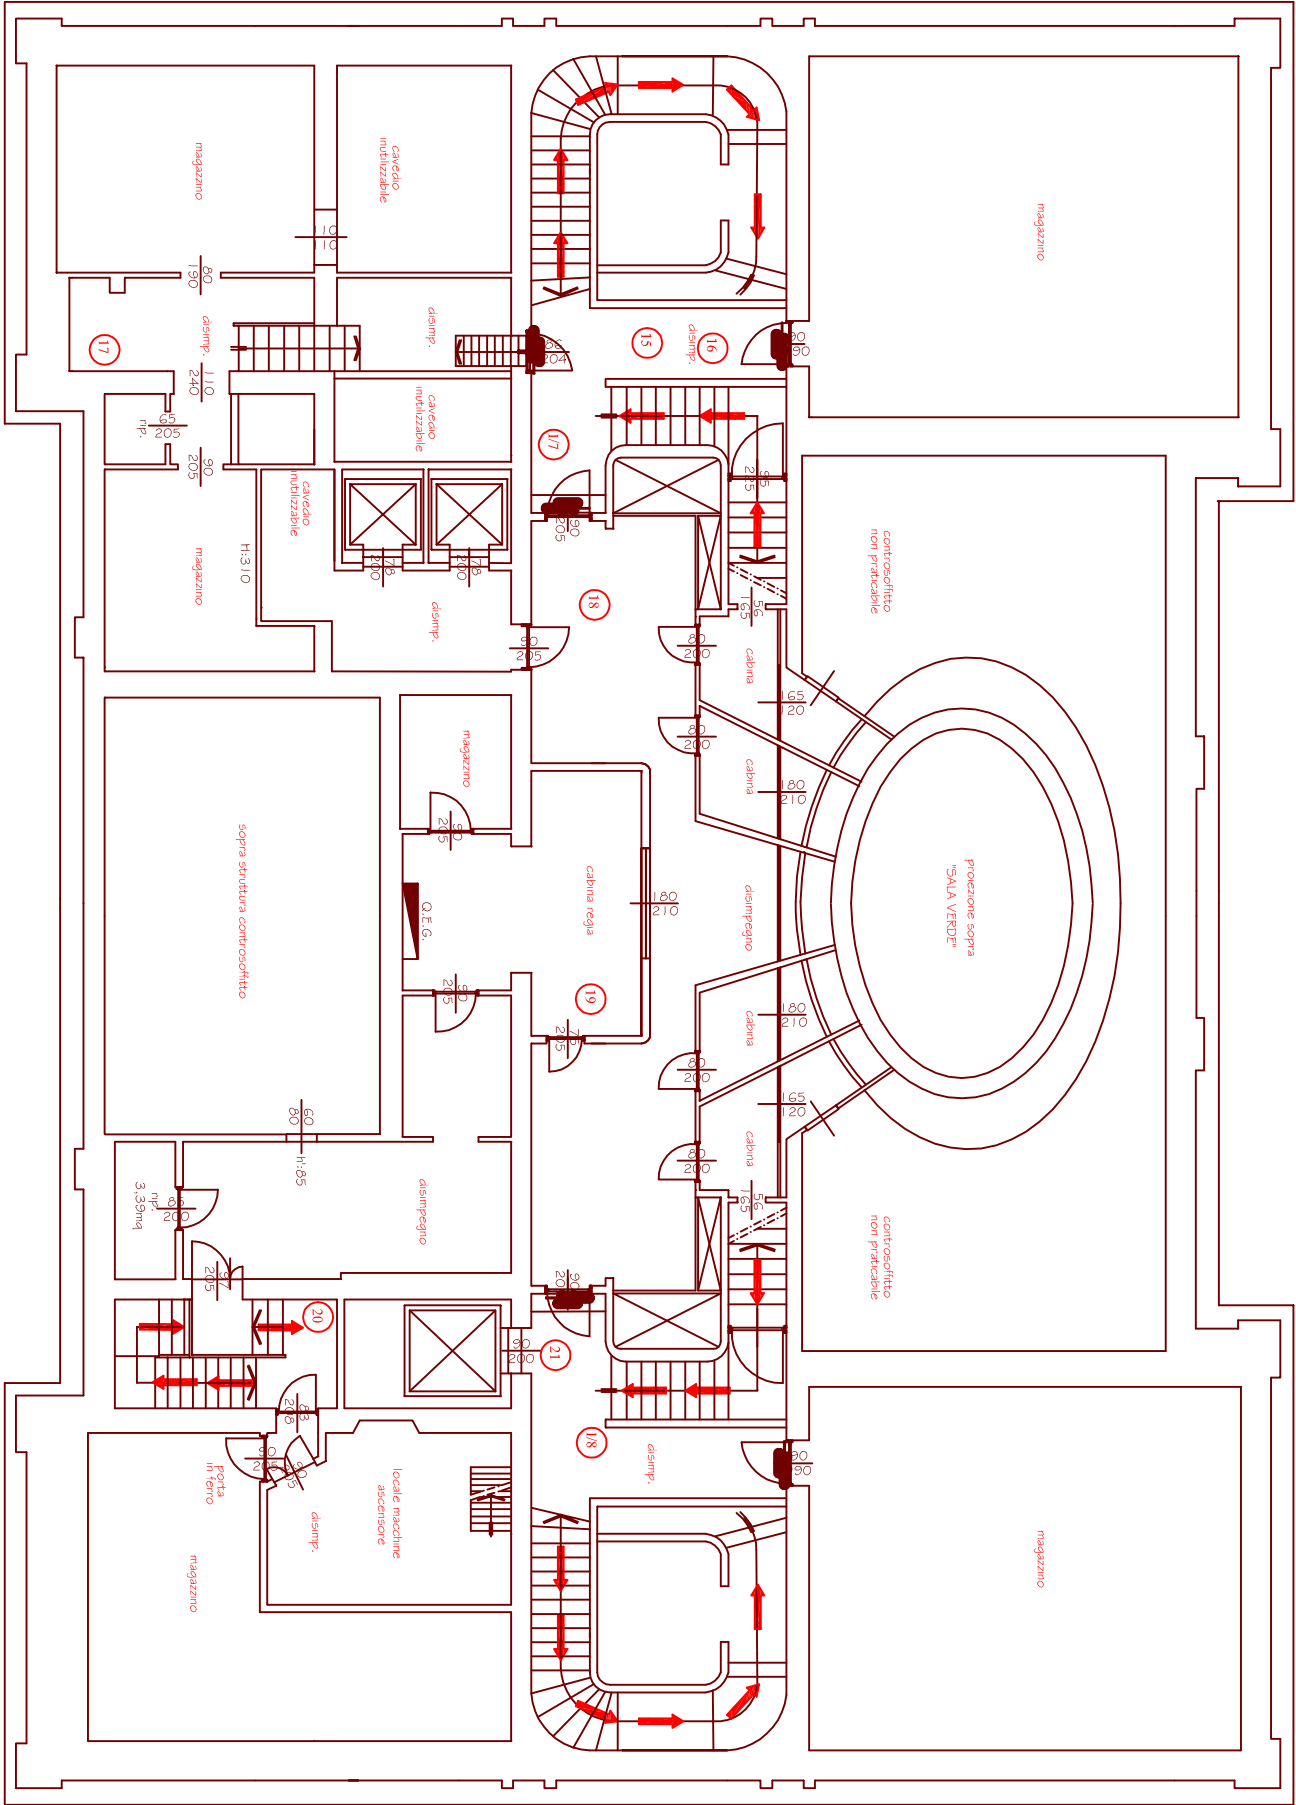



LEGENDA	
	VIA DI ESCO OUAZIONALE
	VIA DI ESCO VERSO IL BAGNO
	ESINTORE
	C = ESTINTORE CARRELLATO
	N = MASO UNI 20 TUBAZIONE ml 20
	I = IPRANTE UNI 45 TUBAZIONE ml 20

PALAZZO DEI CONGRESSI VILLA VITTORIA PIANO QUARTO

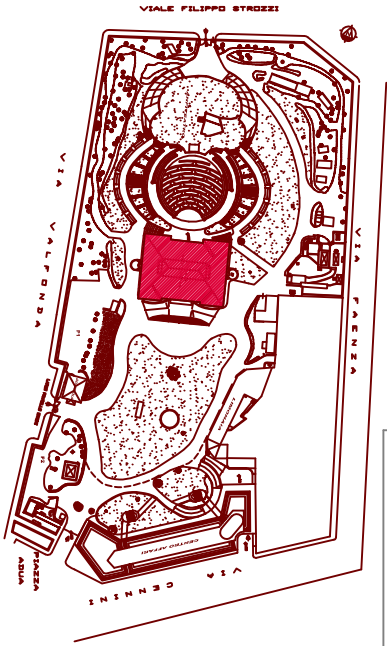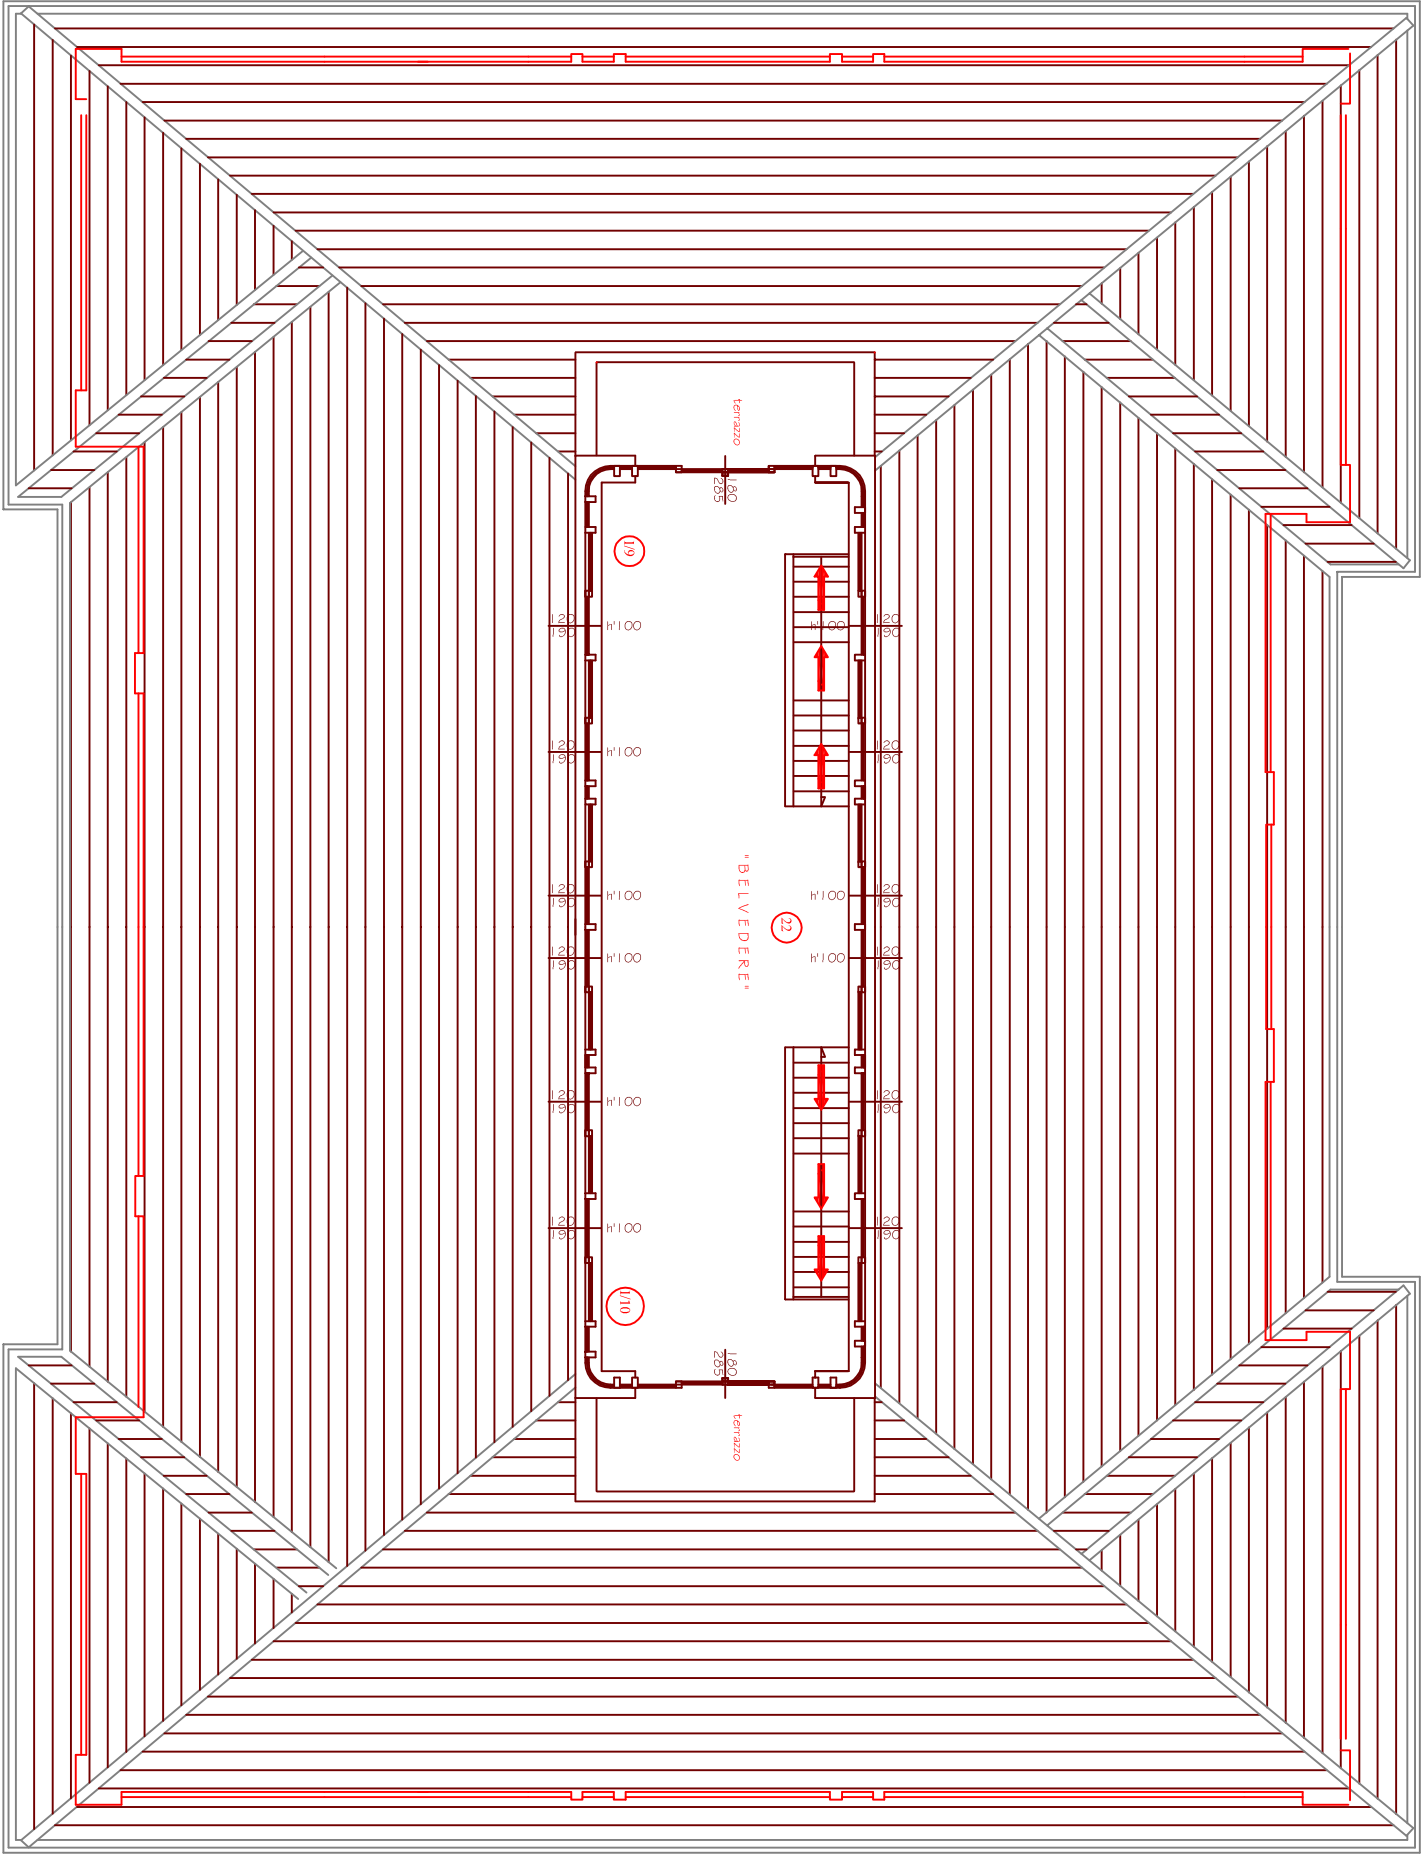



LEGENDA	
	VIA DI ESODO ORIZZONTALE
	VIA DI ESODO VERSO IL BASSO
	ESTINTORE
	C = ESTINTORE CARRELLATO
	N = MASO UNI 20 TUBAZIONE ml 20
	I = IBRANTE UNI 45 TUBAZIONE ml 20


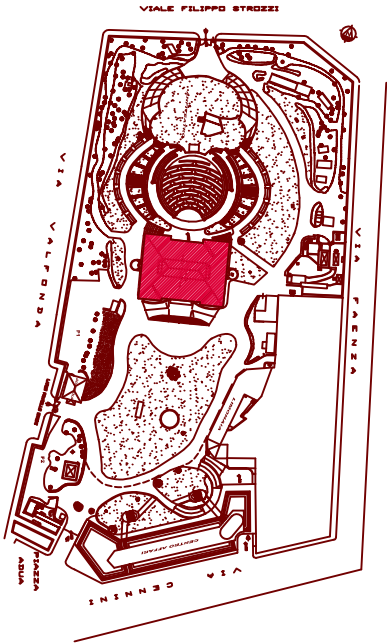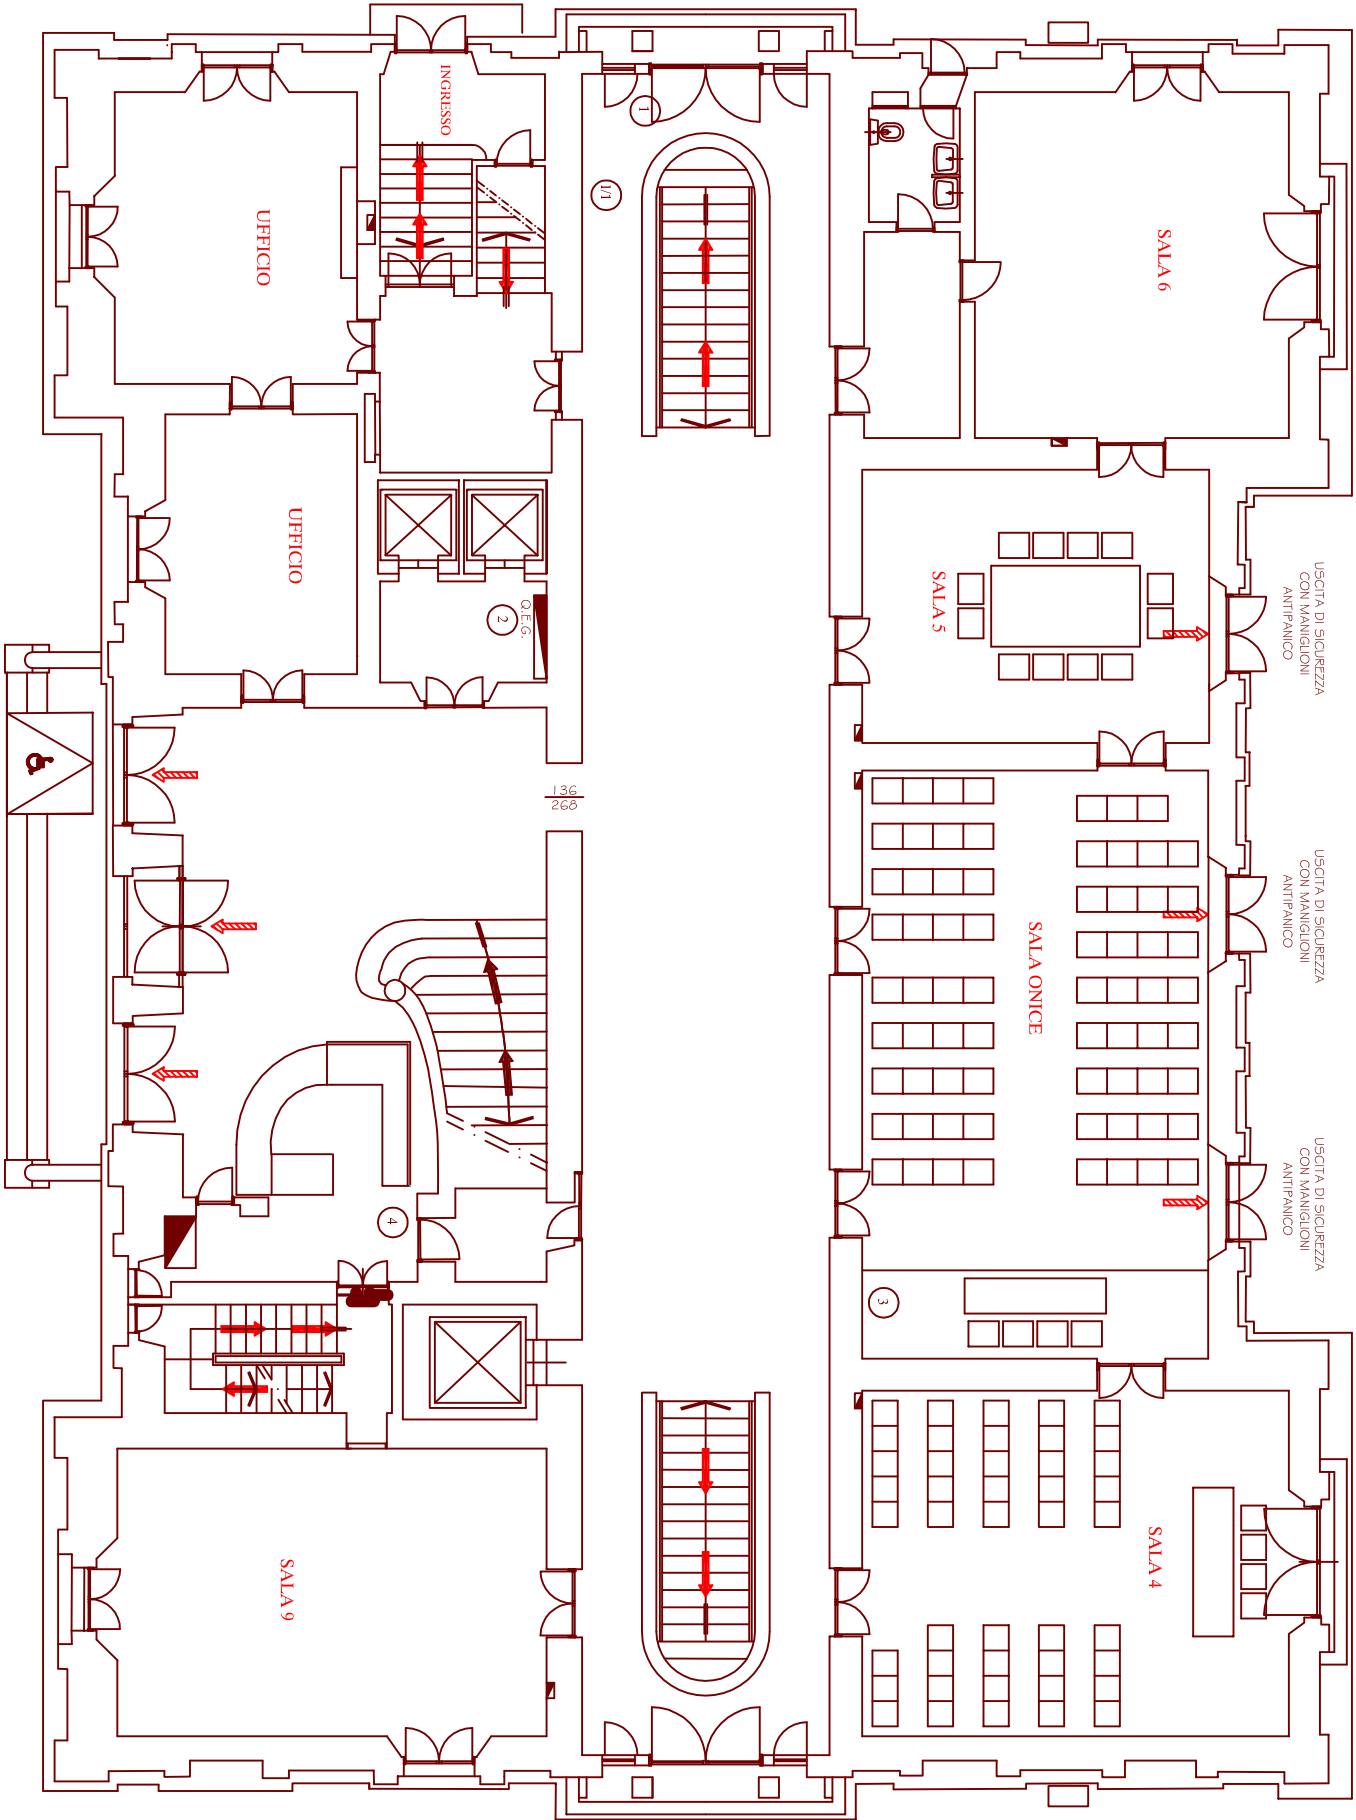

LEGENDA	
	VIA DI ESCOIO ORIZZONTALE
	VIA DI ESCOIO VERTICALE
	ESCALIERO
	C = ESTINTORE CARRELLATO
	N = MASCO UNI 20 TUBAZIONE ml 20
	I = IDRANTE UNI 45 TUBAZIONE ml 20

PALAZZO DEI CONGRESSI VILLA VITTORIA PIANO TERRA

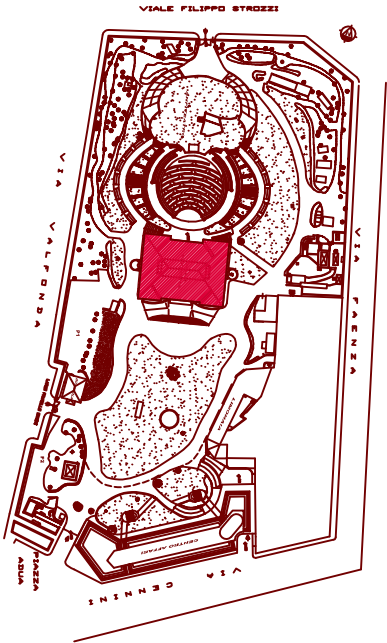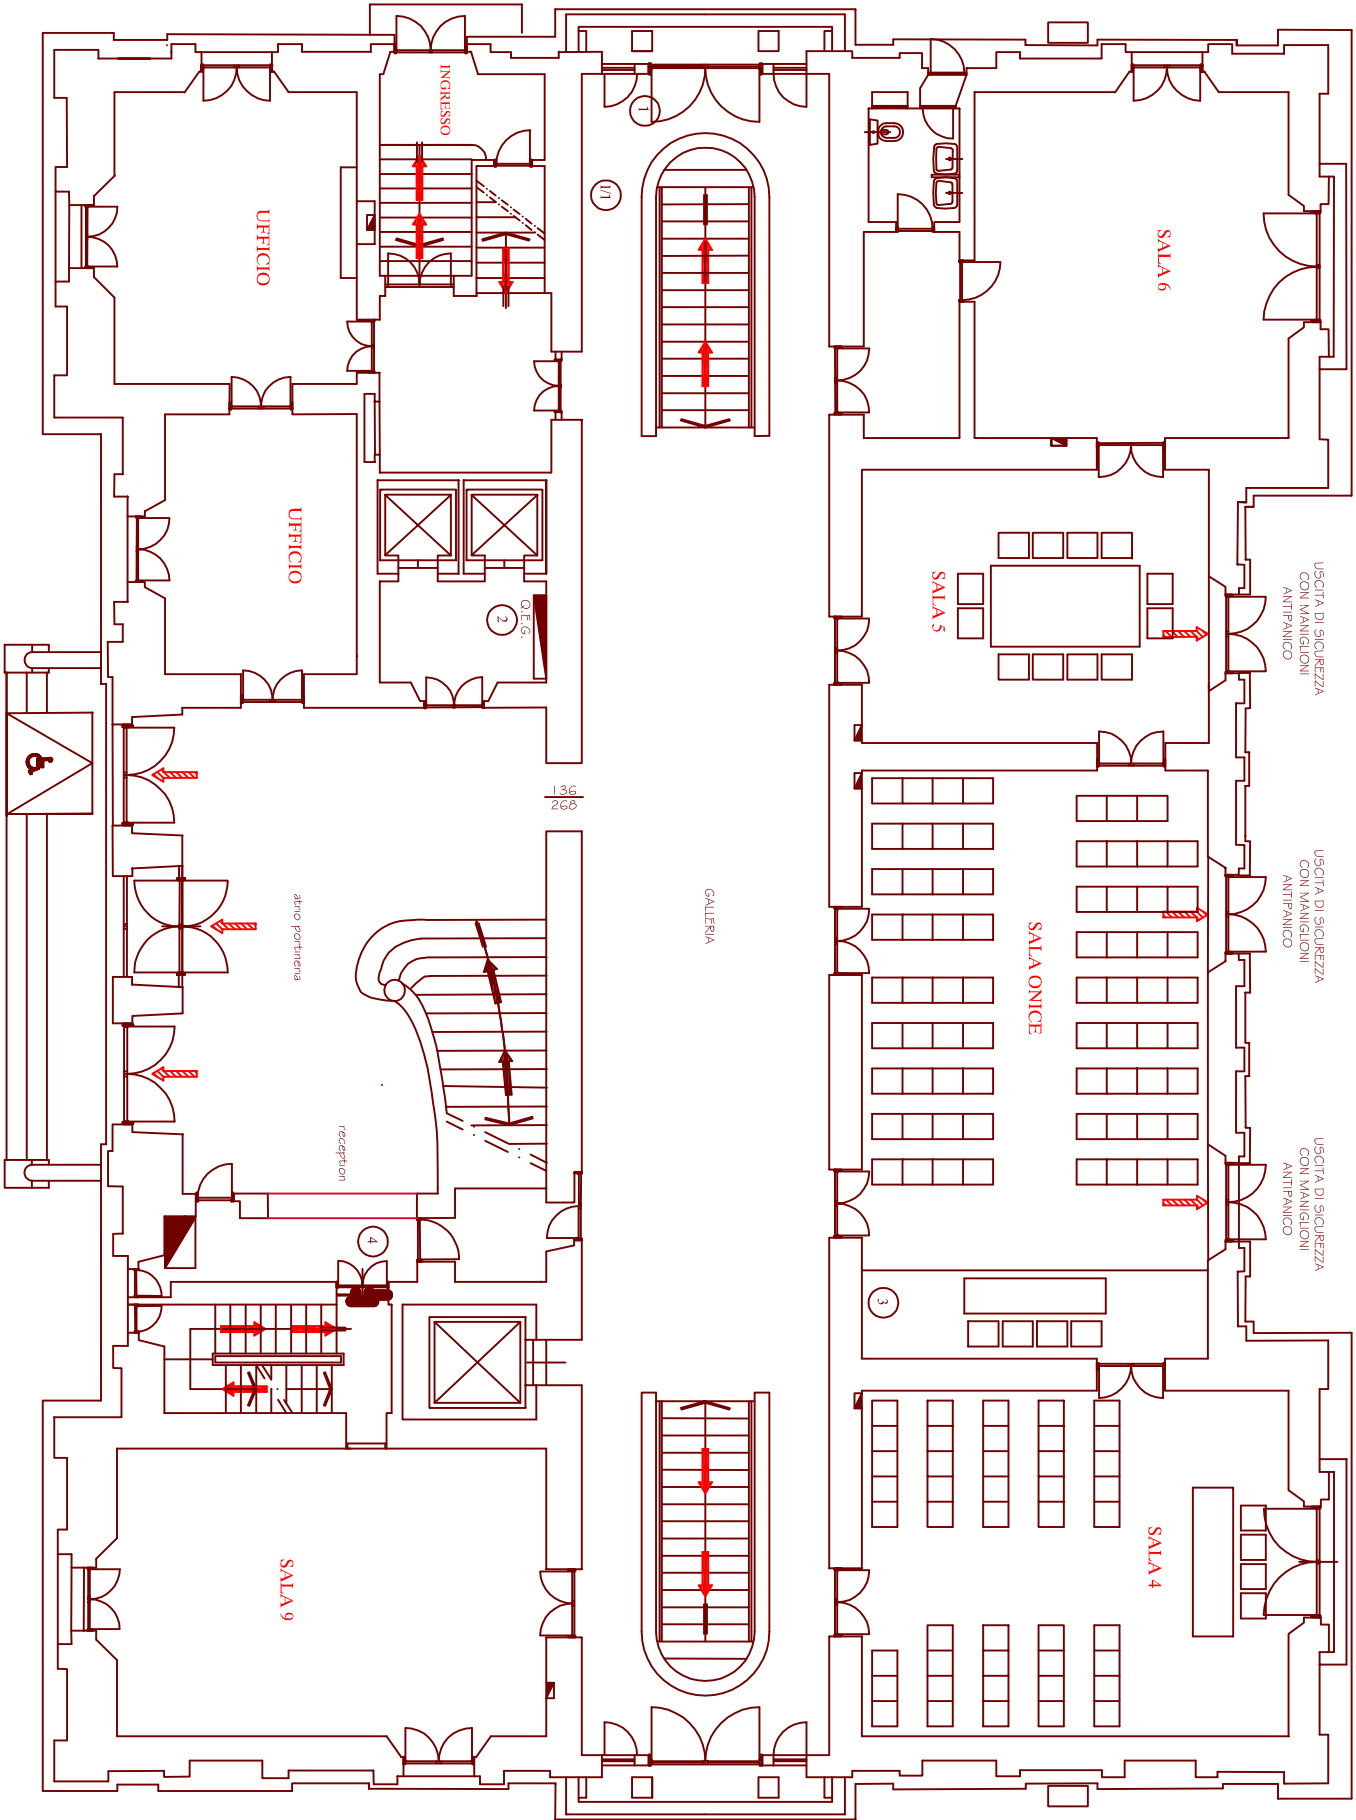

LEGENDA	
	ESITTORE
	C = ESTINTORE CARRELLATO
	N = MASO UNI 20 TUBAZIONE m 20
	I = IDRANTE UNI 45 TUBAZIONE m 20

ALLEGATO 1B

