

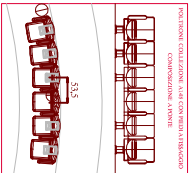


PALAZZO DEI CONGRESSI ANFITEATRO

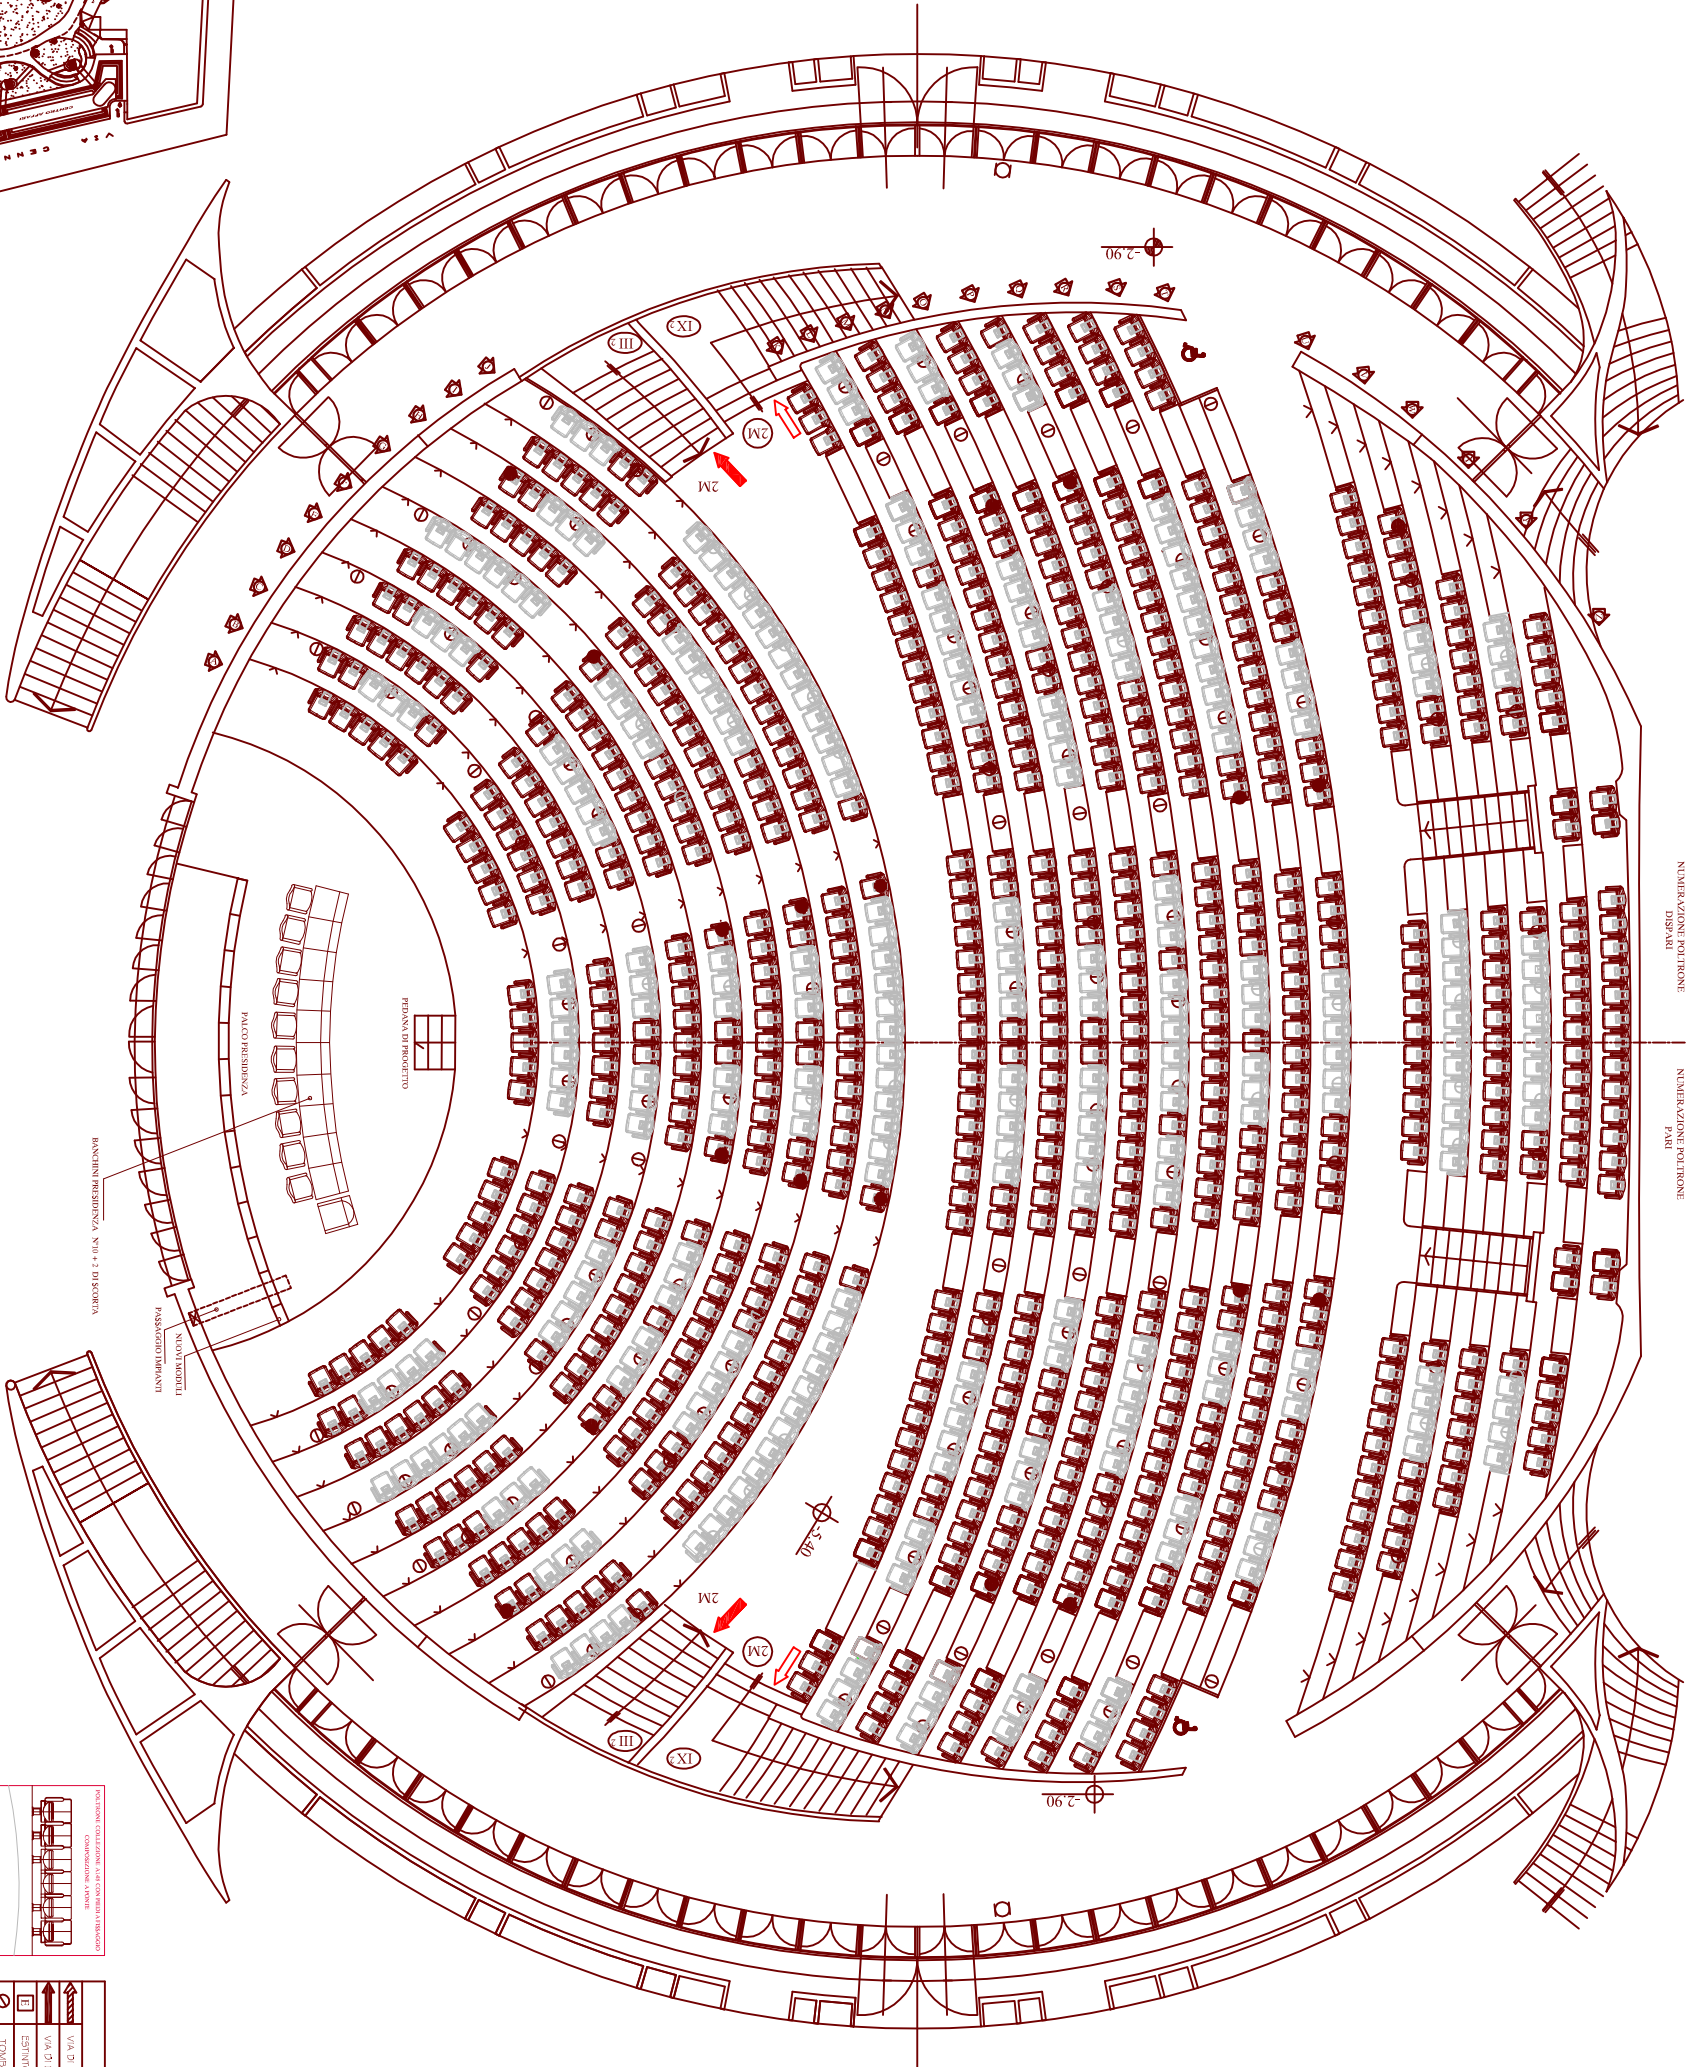

LEGENDA	
	VIA DI ESODO ORIZZONTALE
	VIA DI ESODO VERSO L'ALTO
	ESTINTORE
	ACCESSO PER PORTATORI DI HANDICAP*
	N = NASFO UNI 20 TUBAZIONE nel 20
	SPAZI VERDI


PALAZZO DEI CONGRESSI AUDITORIUM

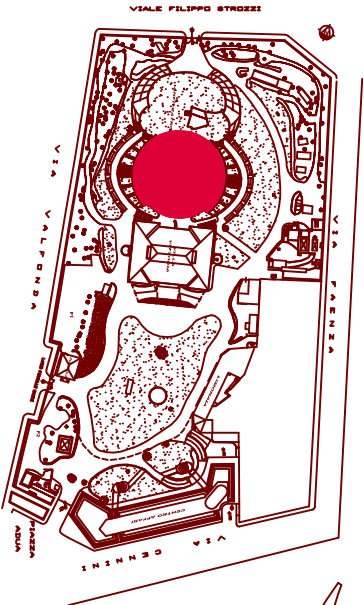


LEGENDA	




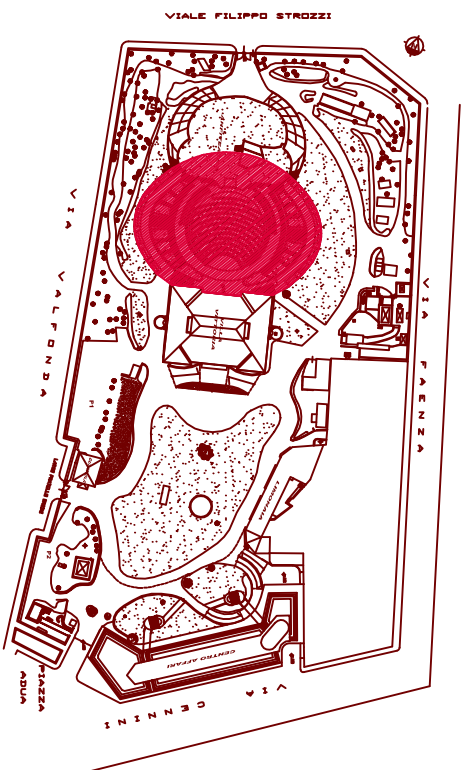

LEGENDA	
	VIA DI ESODO ORIZZONTALE
	VIA DI ESODO VERSO L'ALTO
	ESTINTORE
	ACCESSO PER PORTATORI DI HANDICAP
	N = MAPPO UNI 20 TUBAZIONE mt 20
	AREE ESPOSITIVE


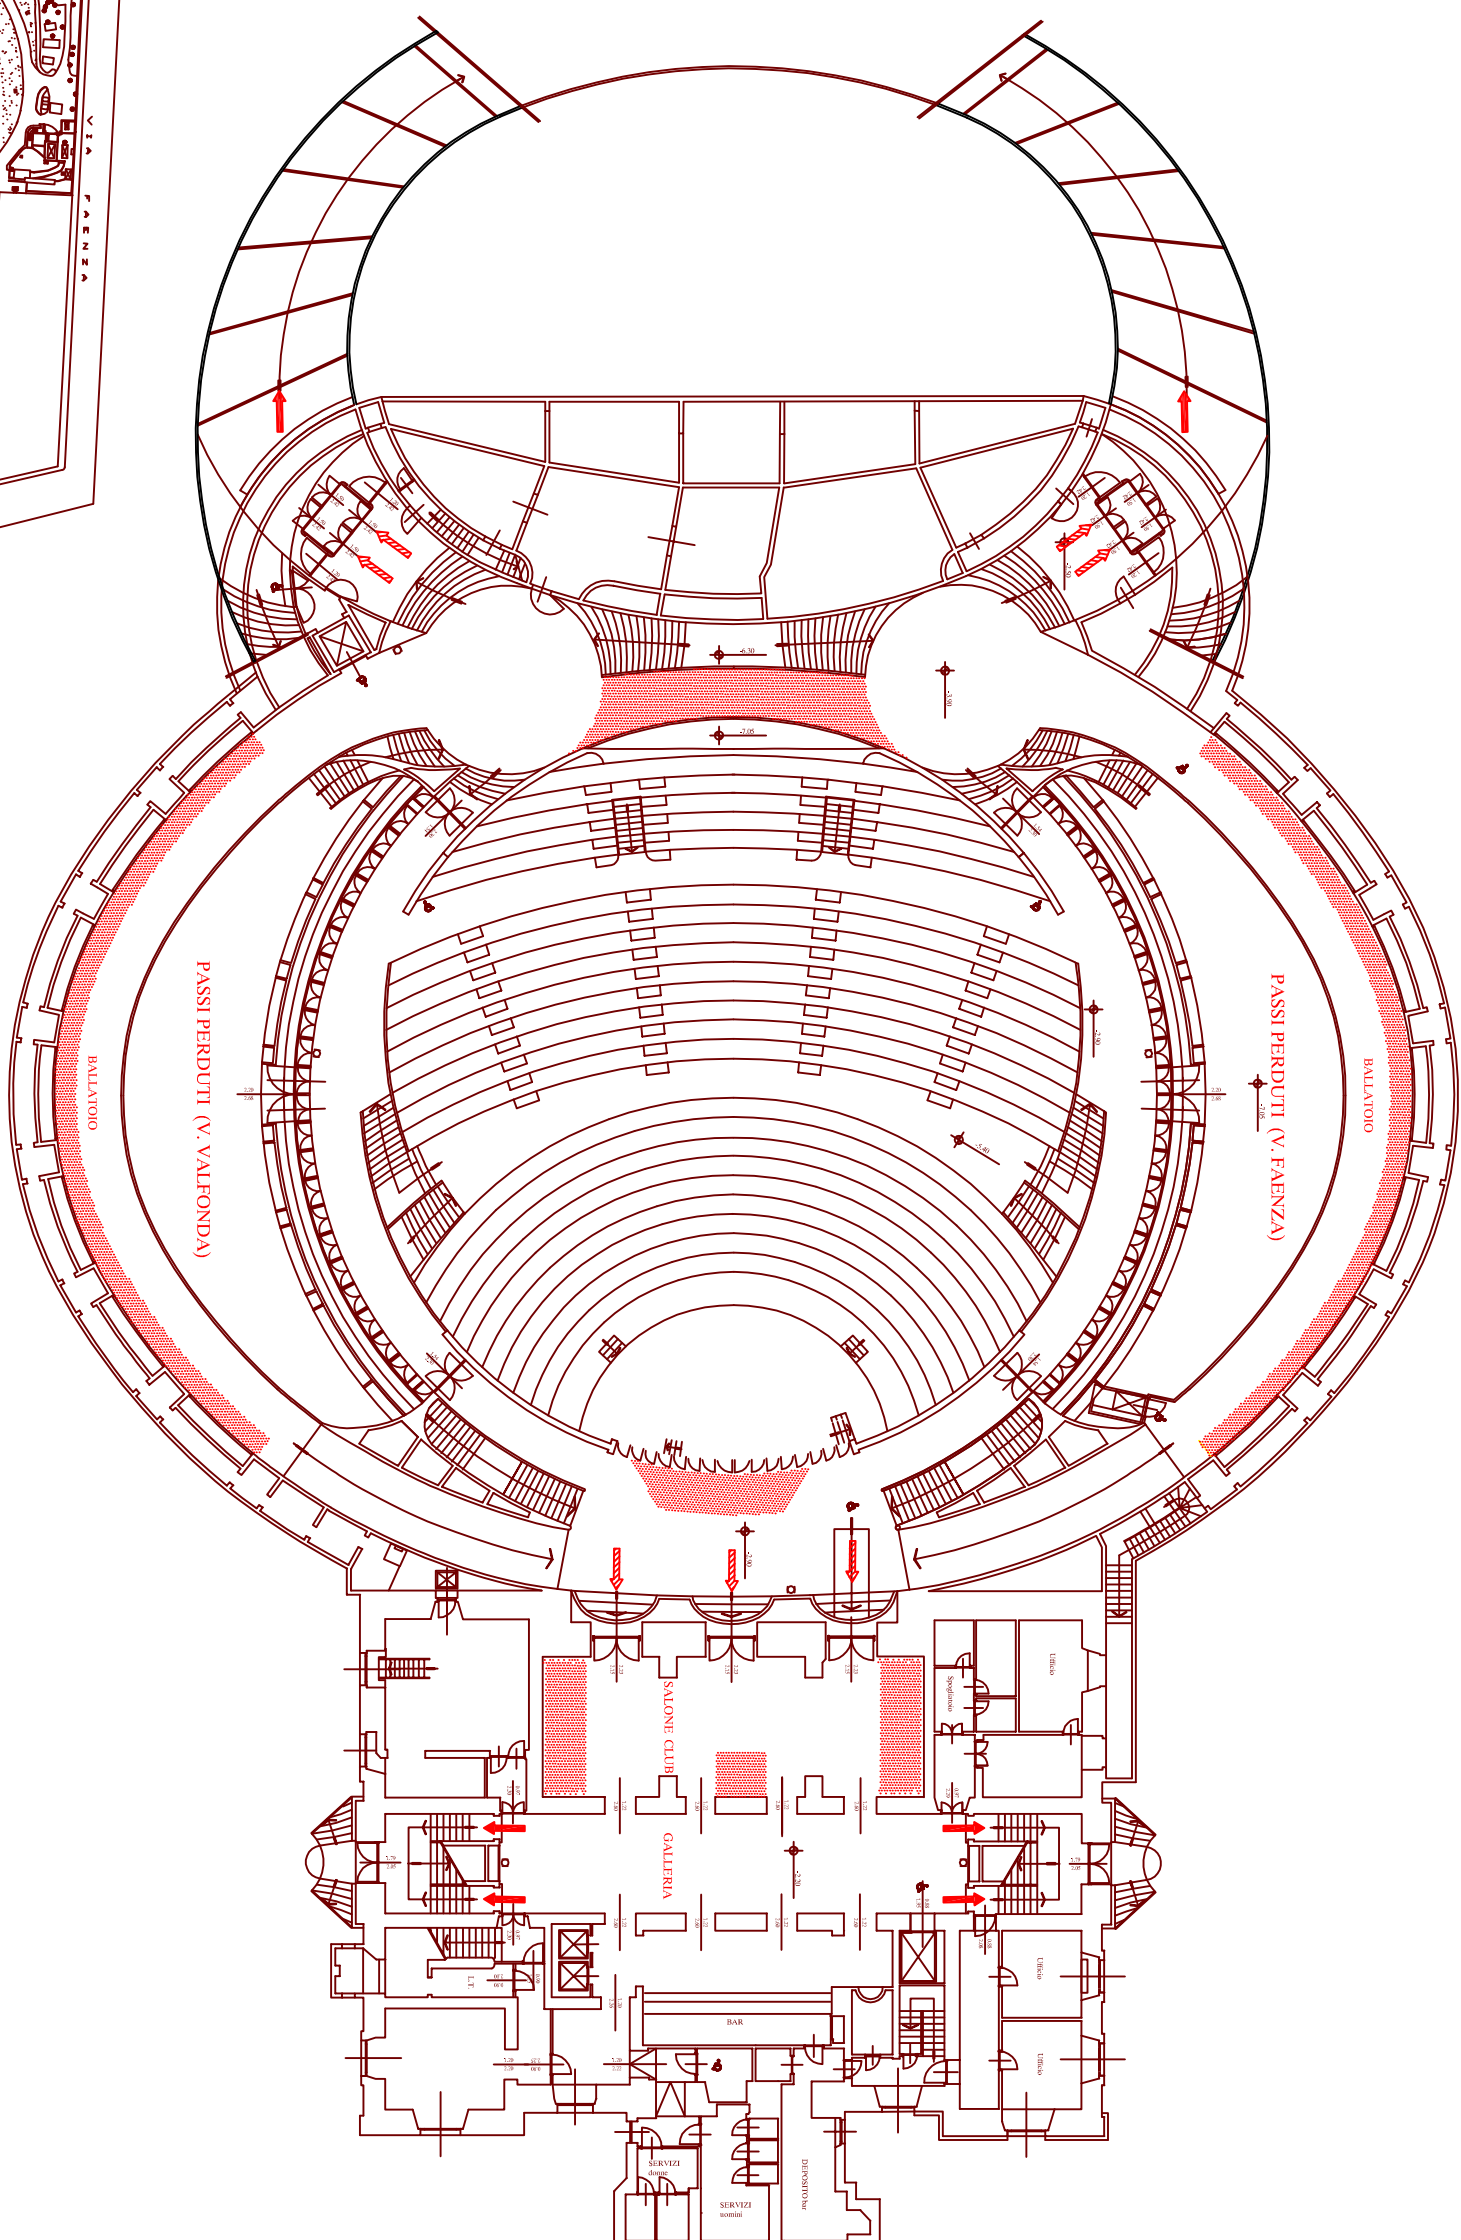


LEGENDA	
	VIA DI ESODO ORIZZONTALE
	VIA DI ESODO VERSO L'ALTO
	ESITTORE
	ACCESSO PER PORTATORI DI HANDICAP
	N = MASFO UNI 20 TUBAZIONE m/20
	AREE ESPOSITIVE

Frenzefiera
Piazza Italia, 1 - 50123 Firenze - Tel. 055 497207 - Fax 055 497207
www.fierafirenze.it mail: info@fieri.it





PALAZZO DEI CONGRESSI LIMONAIA

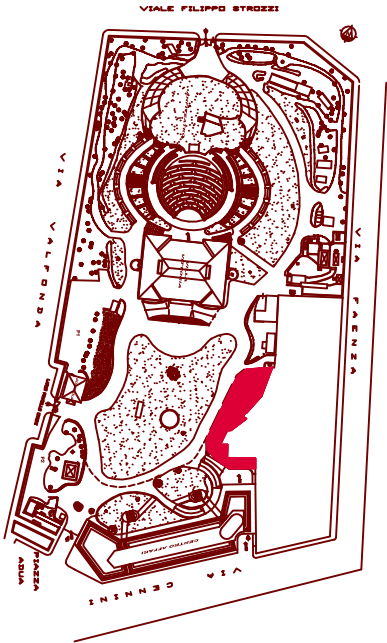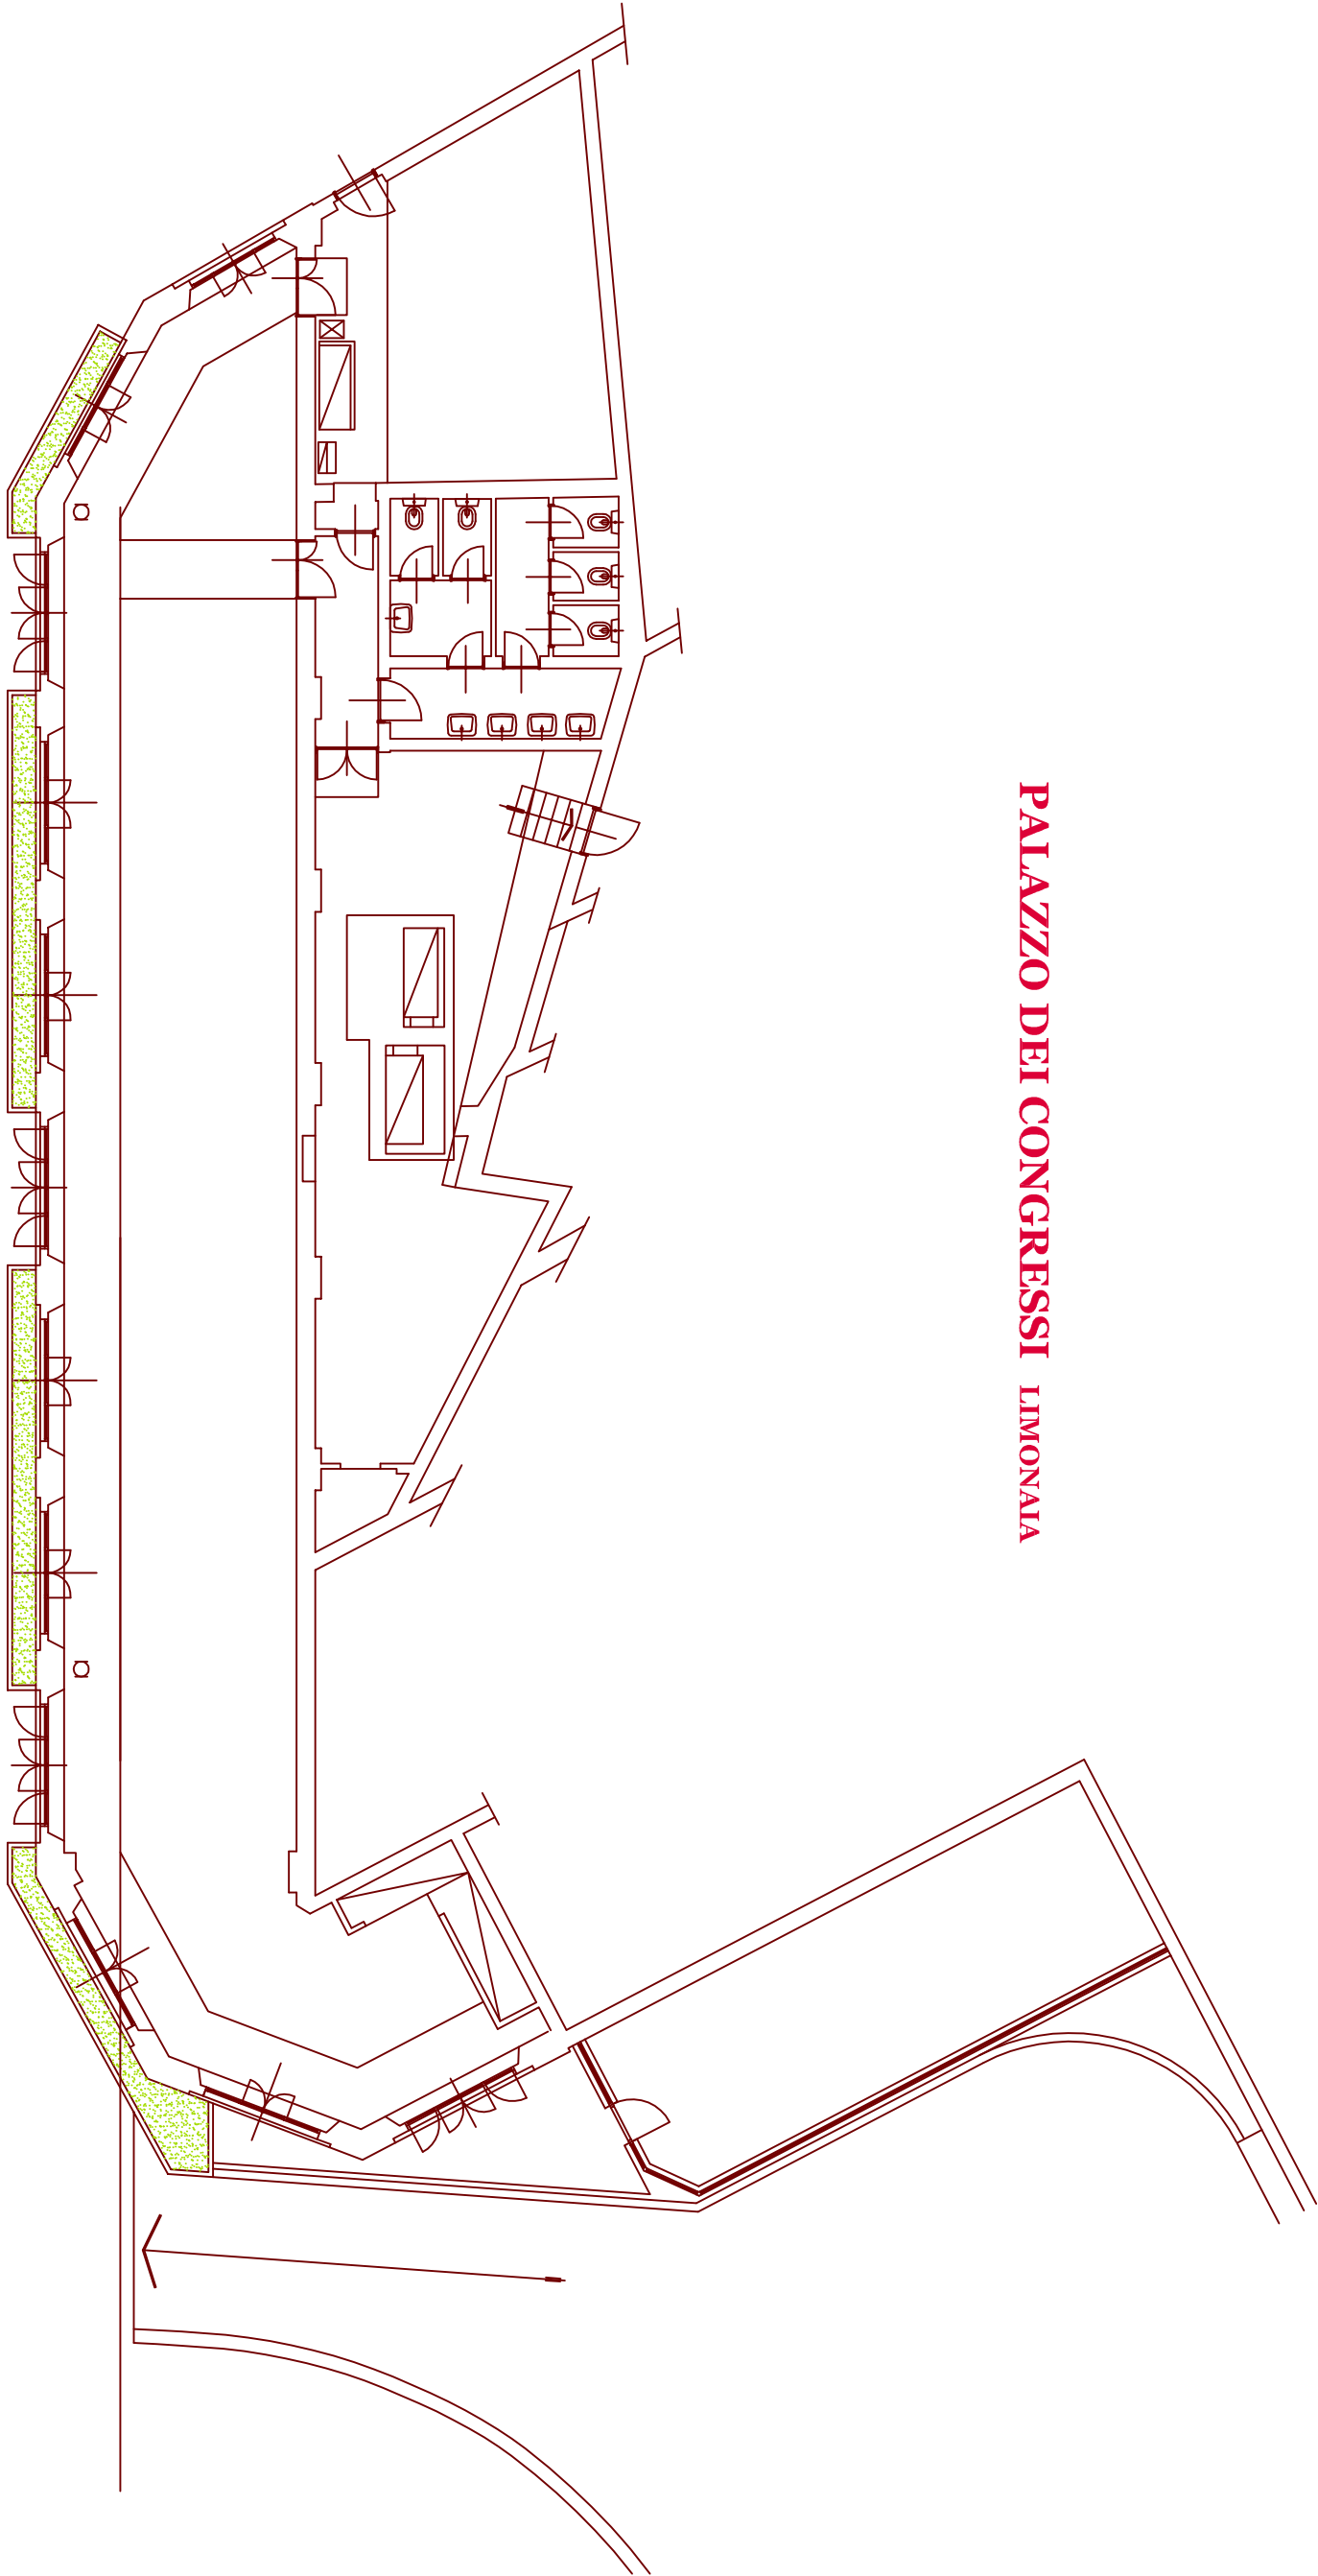

LEGENDA	
	VIA DI ESCODO ORIZZONTALE
	VIA DI ESCODO VERSO IL PIANO
	ESTINTORE
	C = ESTINTORE CARRELLATO
	N = MASCO UNI 20 TUBAZIONE ml 20
	I = IDRANTE UNI 45 TUBAZIONE ml 20



PALAZZO DEI CONGRESSI VILLA VITTORIA PIANO TERRA

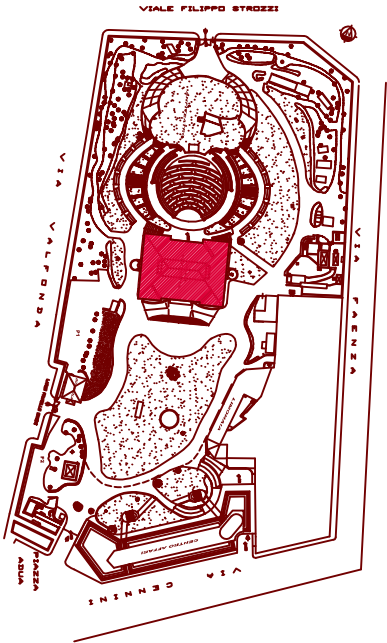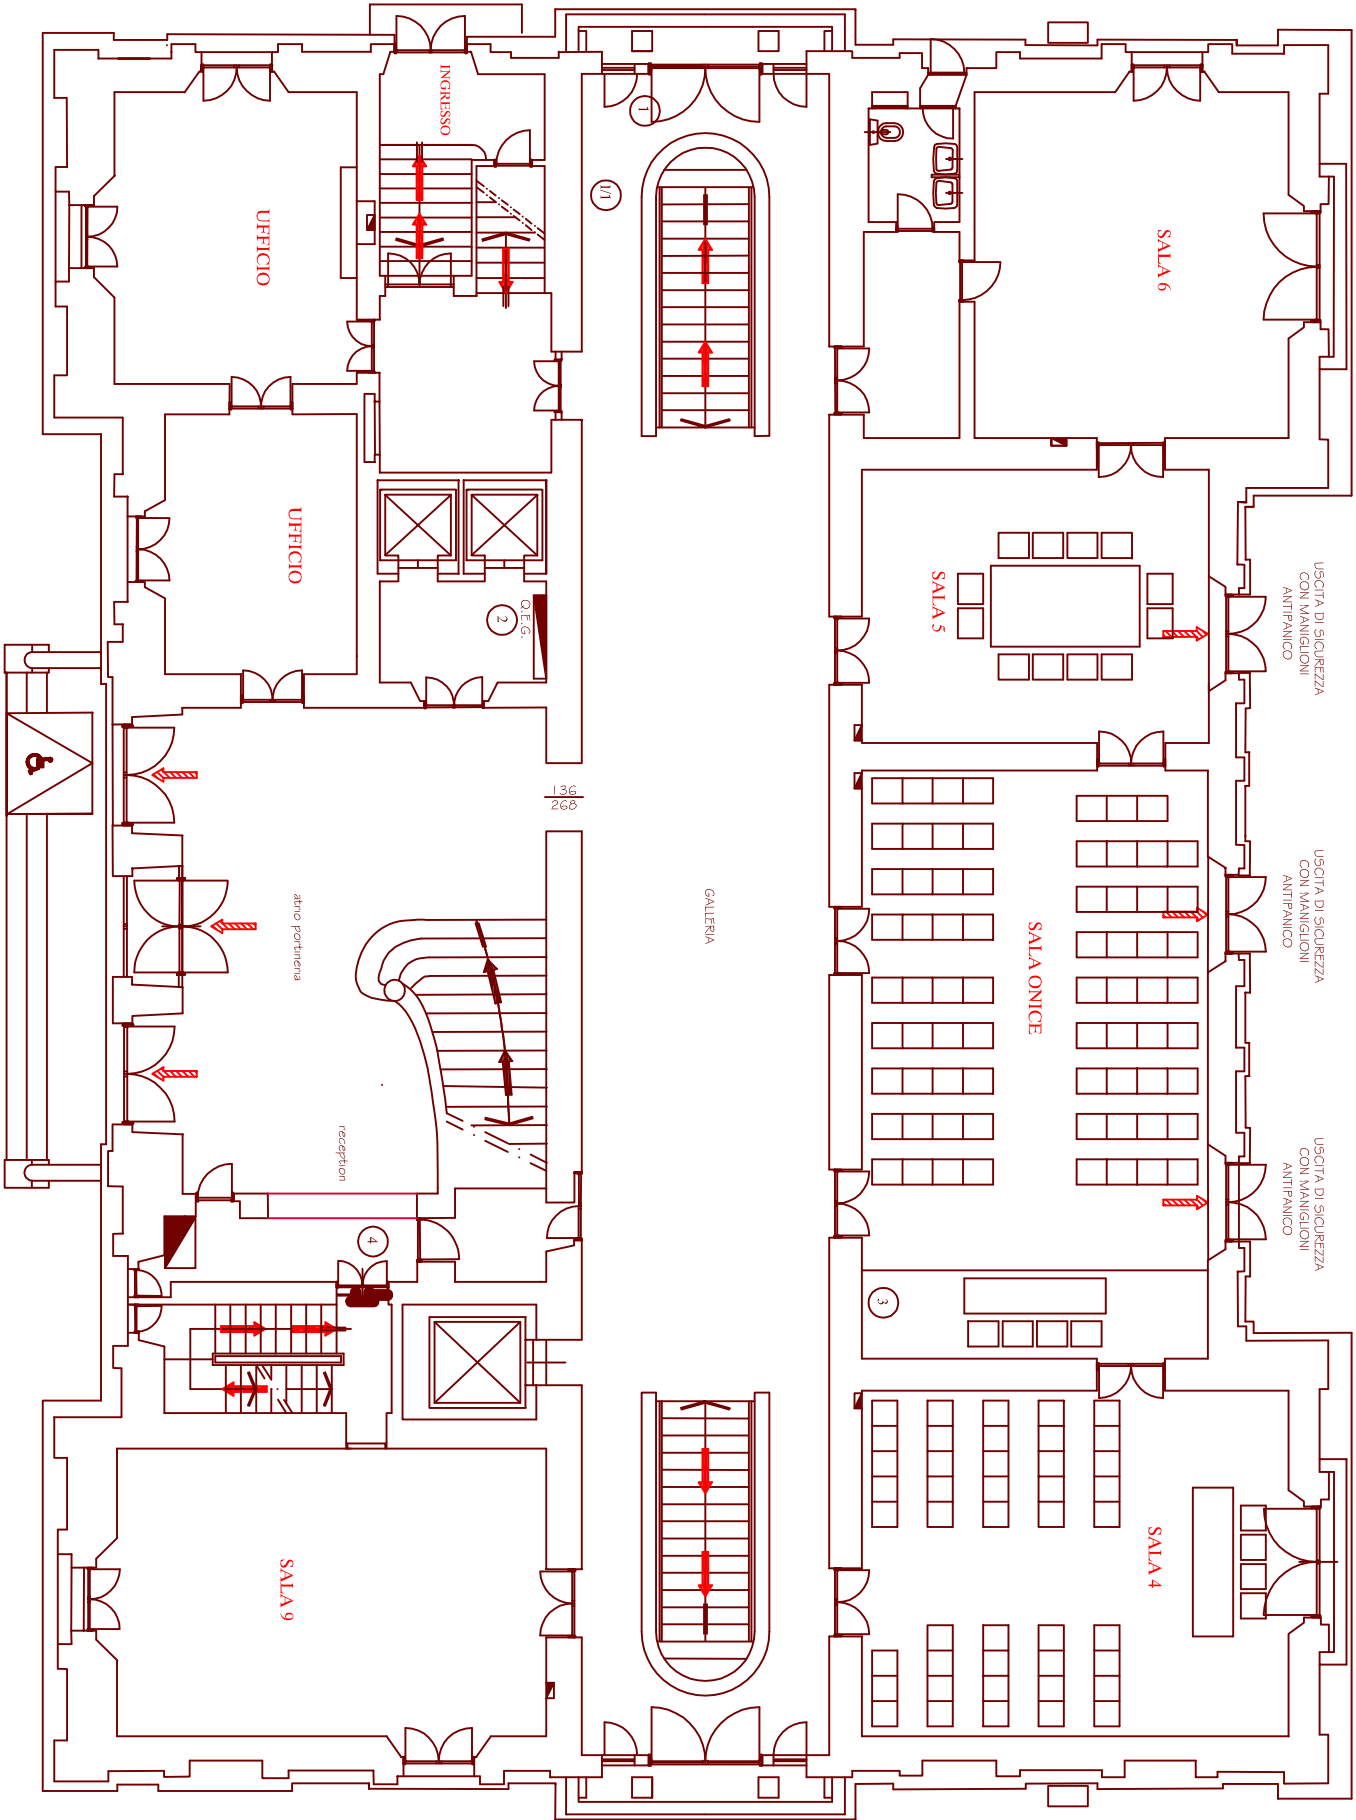

LEGENDA	
	VIA DI ESODO ORIZZONTALE
	VIA DI ESODO VERSO IL PAVISO
	ESINTORE
	C = ESTINTORE CARRELLATO
	N = MASPO UNI 20 TUBAZIONE ml 20
	I = IRRANTE UNI 45 TUBAZIONE ml 20



CLIENTE
EVENTO
DATA

PALAZZO DEI CONGRESSI VILLA VITTORIA PIANO PRIMO

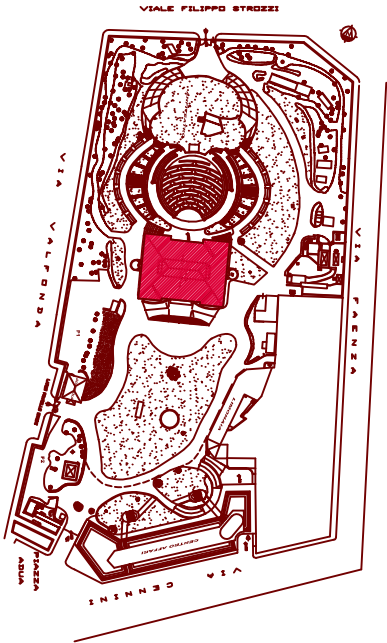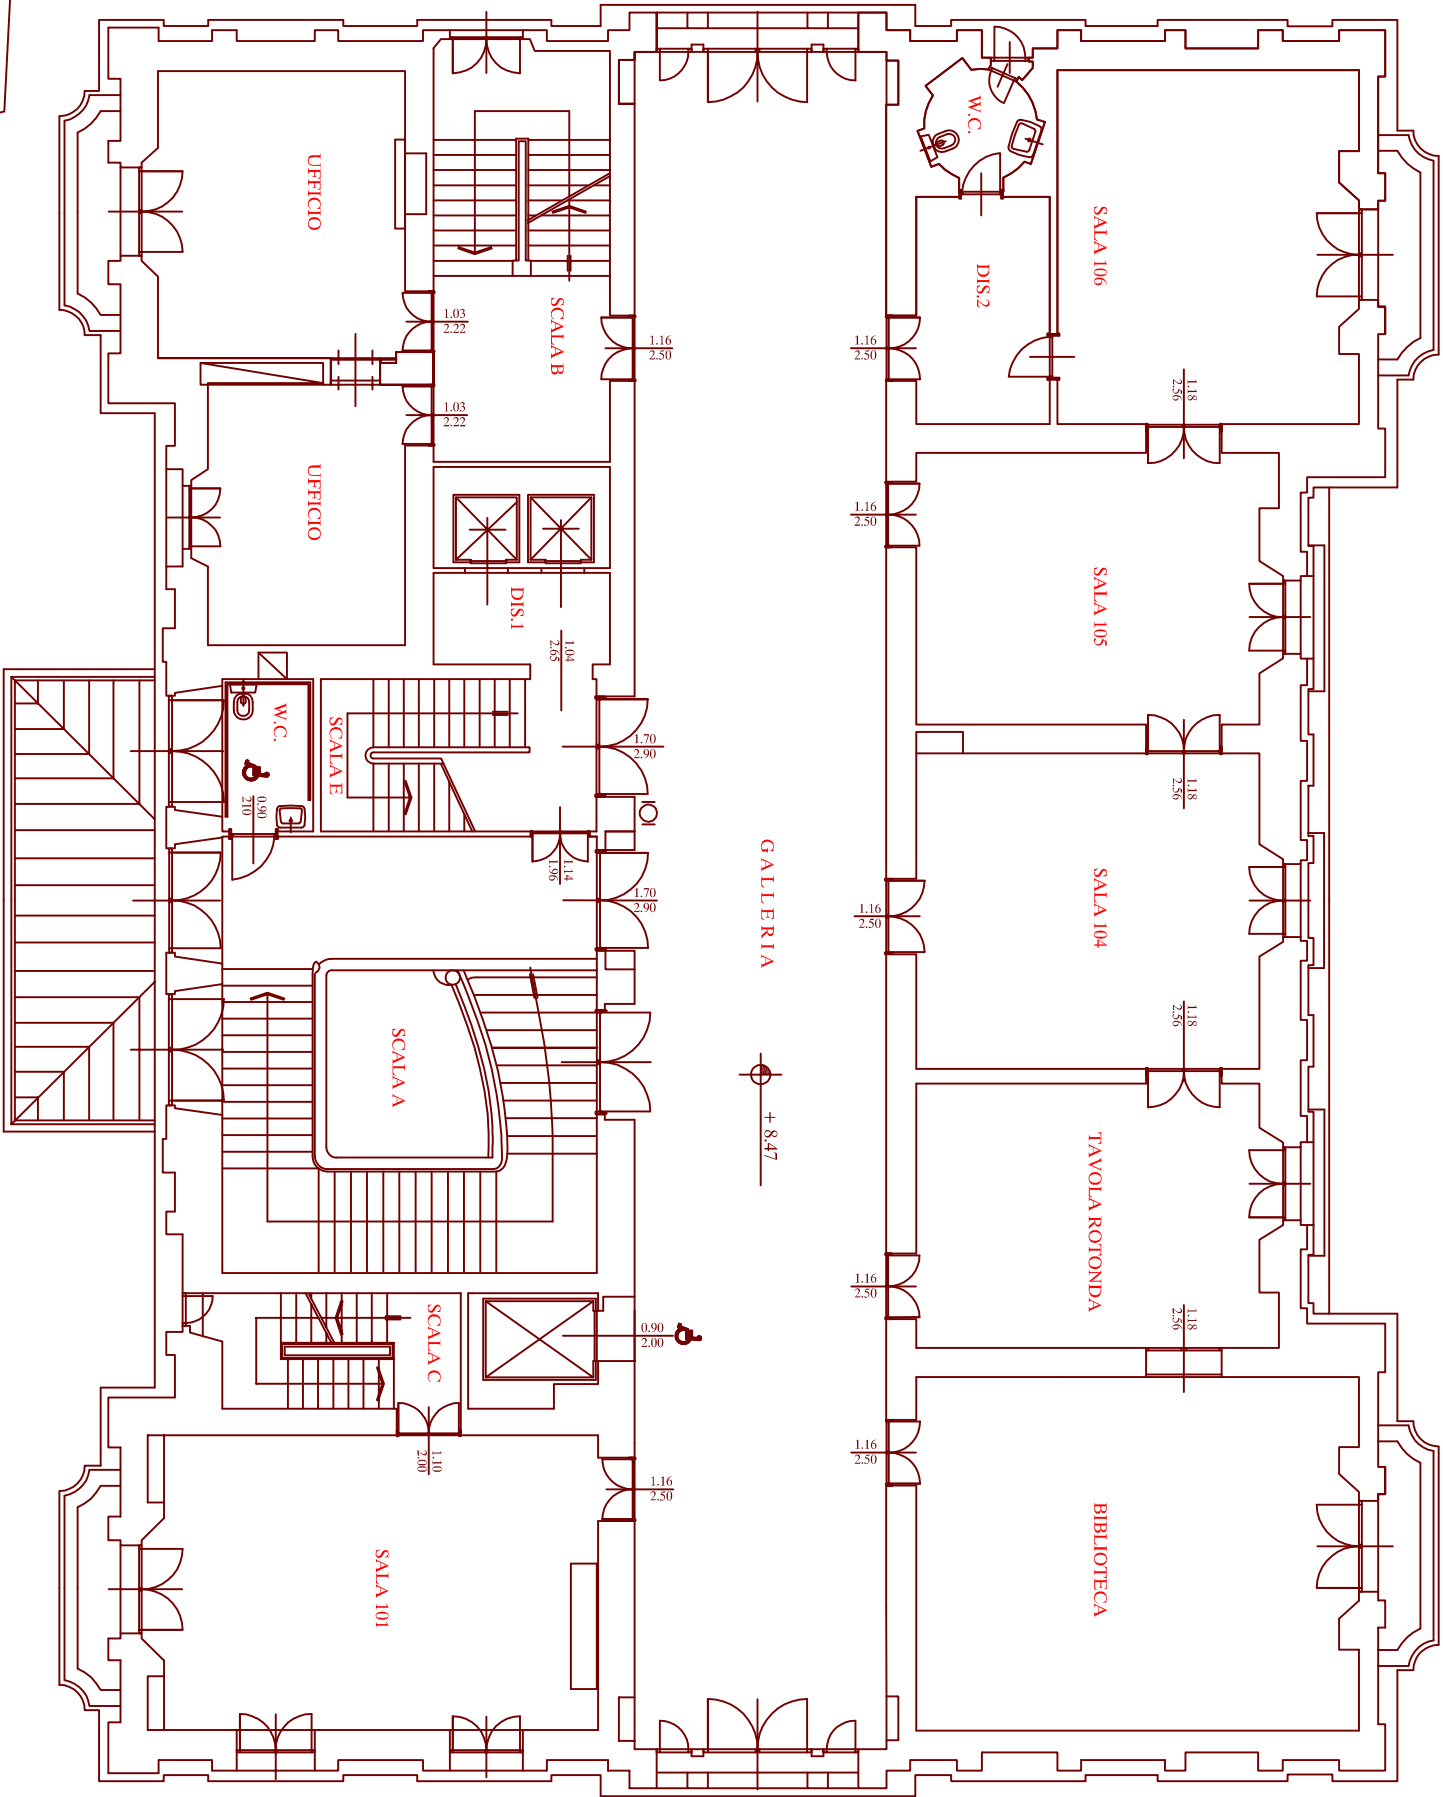



LEGENDA	
	VIA DI ESCO ORIZONTALE
	VIA DI ESCO VERTICALE
	VIA DI PASSO
	ESTINTORE
	C = ESTINTORE CARRELLATO
	N = MASPO UNI 20 TUBAZIONE ml 20
	I = IDRANTE UNI 45 TUBAZIONE ml 20

PALAZZO DEI CONGRESSI VILLA VITTORIA PIANO SECONDO

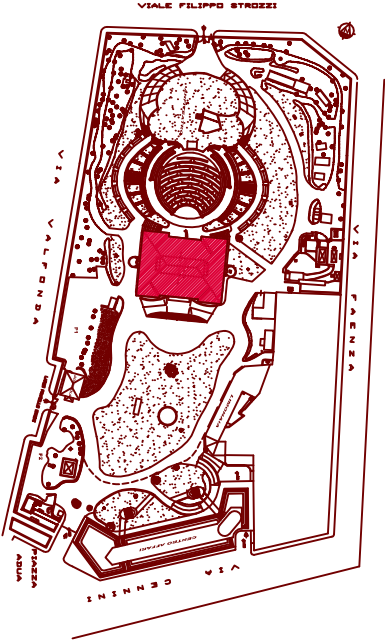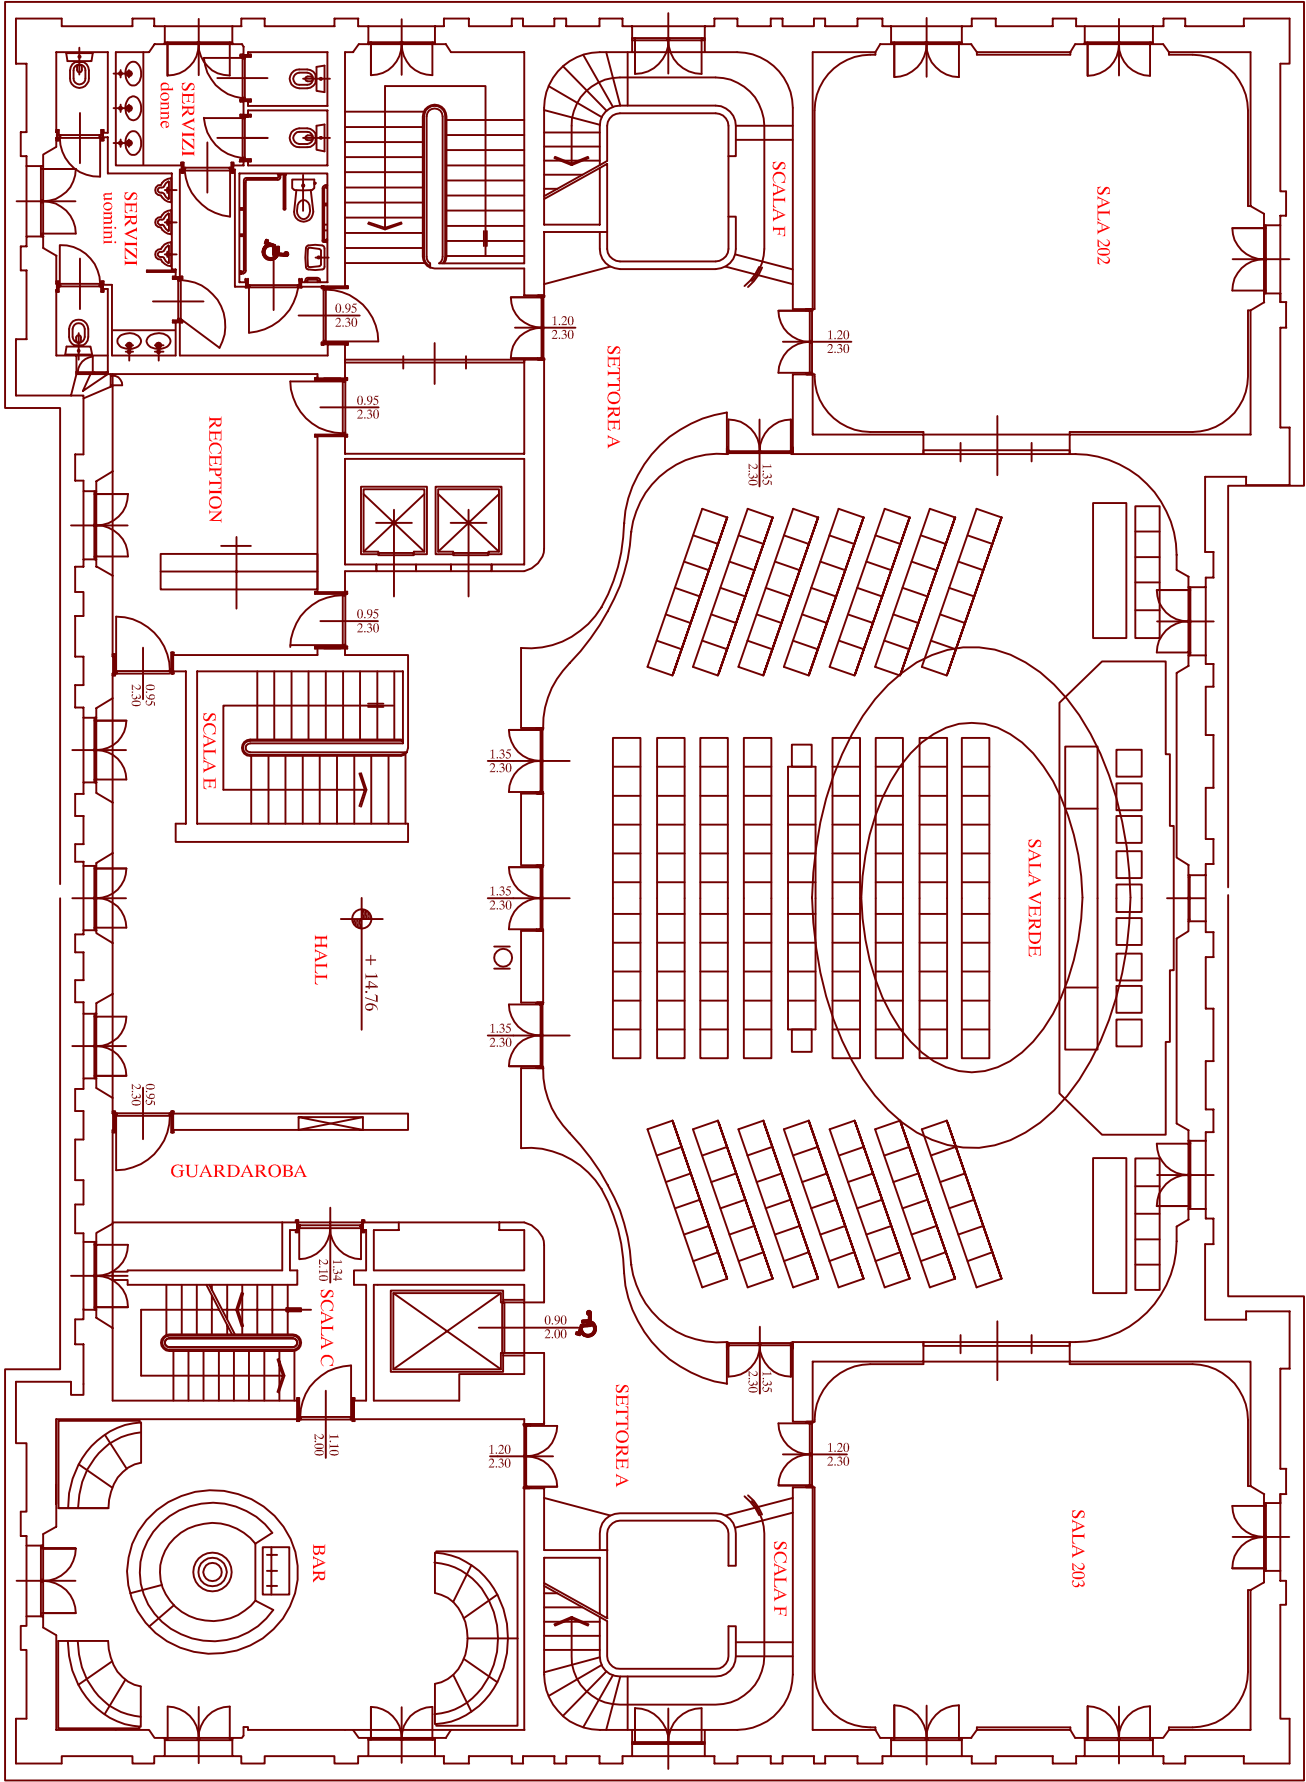


LEGENDA	
	VIA DI ESCO O RIZZONALE
	VIA DI ESCO VERSO IL PASSO
	ESIBIZIONE
	C = ESTINTORE CARRELLATO
	N = MASPO UNI 20 TUBAZIONE ml 20
	I = IDRANTE UNI 45 TUBAZIONE ml 20

PALAZZO DEI CONGRESSI VILLA VITTORIA PIANO QUARTO

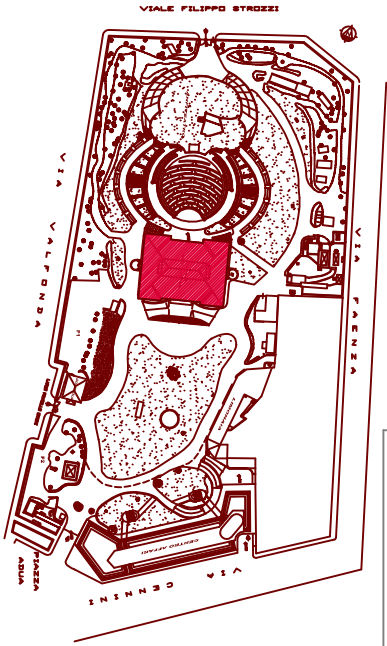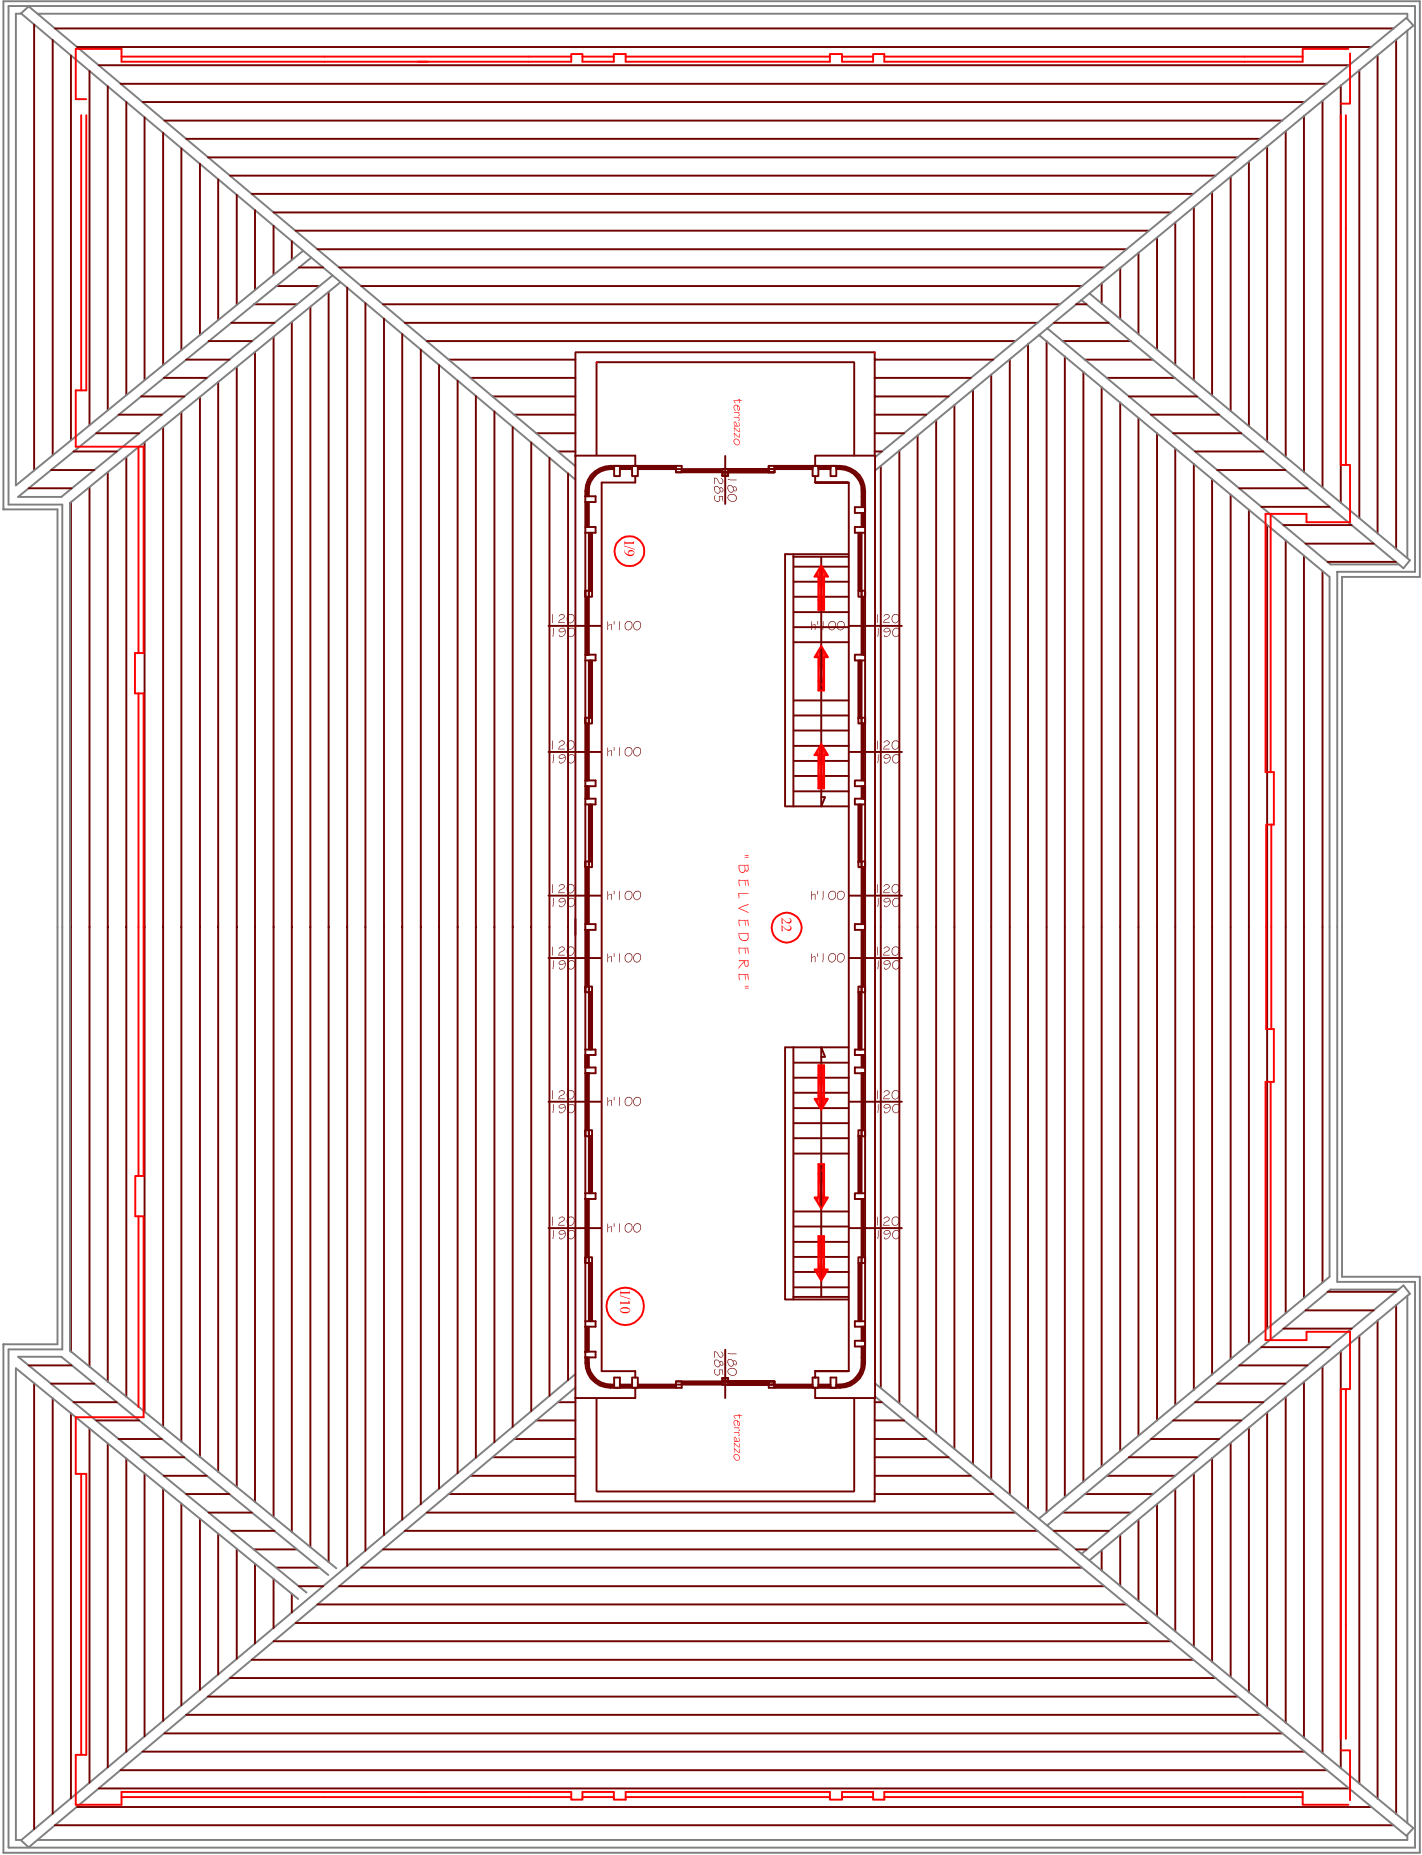

LEGENDA	
	VIA DI ESODO ORIZZONTALE
	VIA DI ESODO VERSO IL PASSAGGIO
	ESTINTORE
	C = ESTINTORE CARRELLATO
	N = MASO UNI 20 TUBAZIONE mt 20
	I = IDRANTE UNI 45 TUBAZIONE mt 20

PALAFFARI PIANO TERRENO

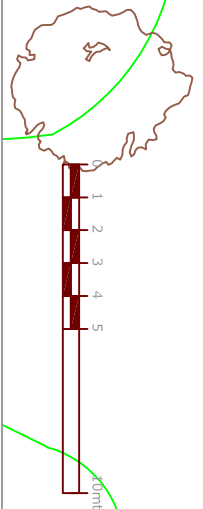


CLIENTE

EVENTO

DATA

PALAFFARI PIANO PRIMO INTERRATO

TERRAPIENO

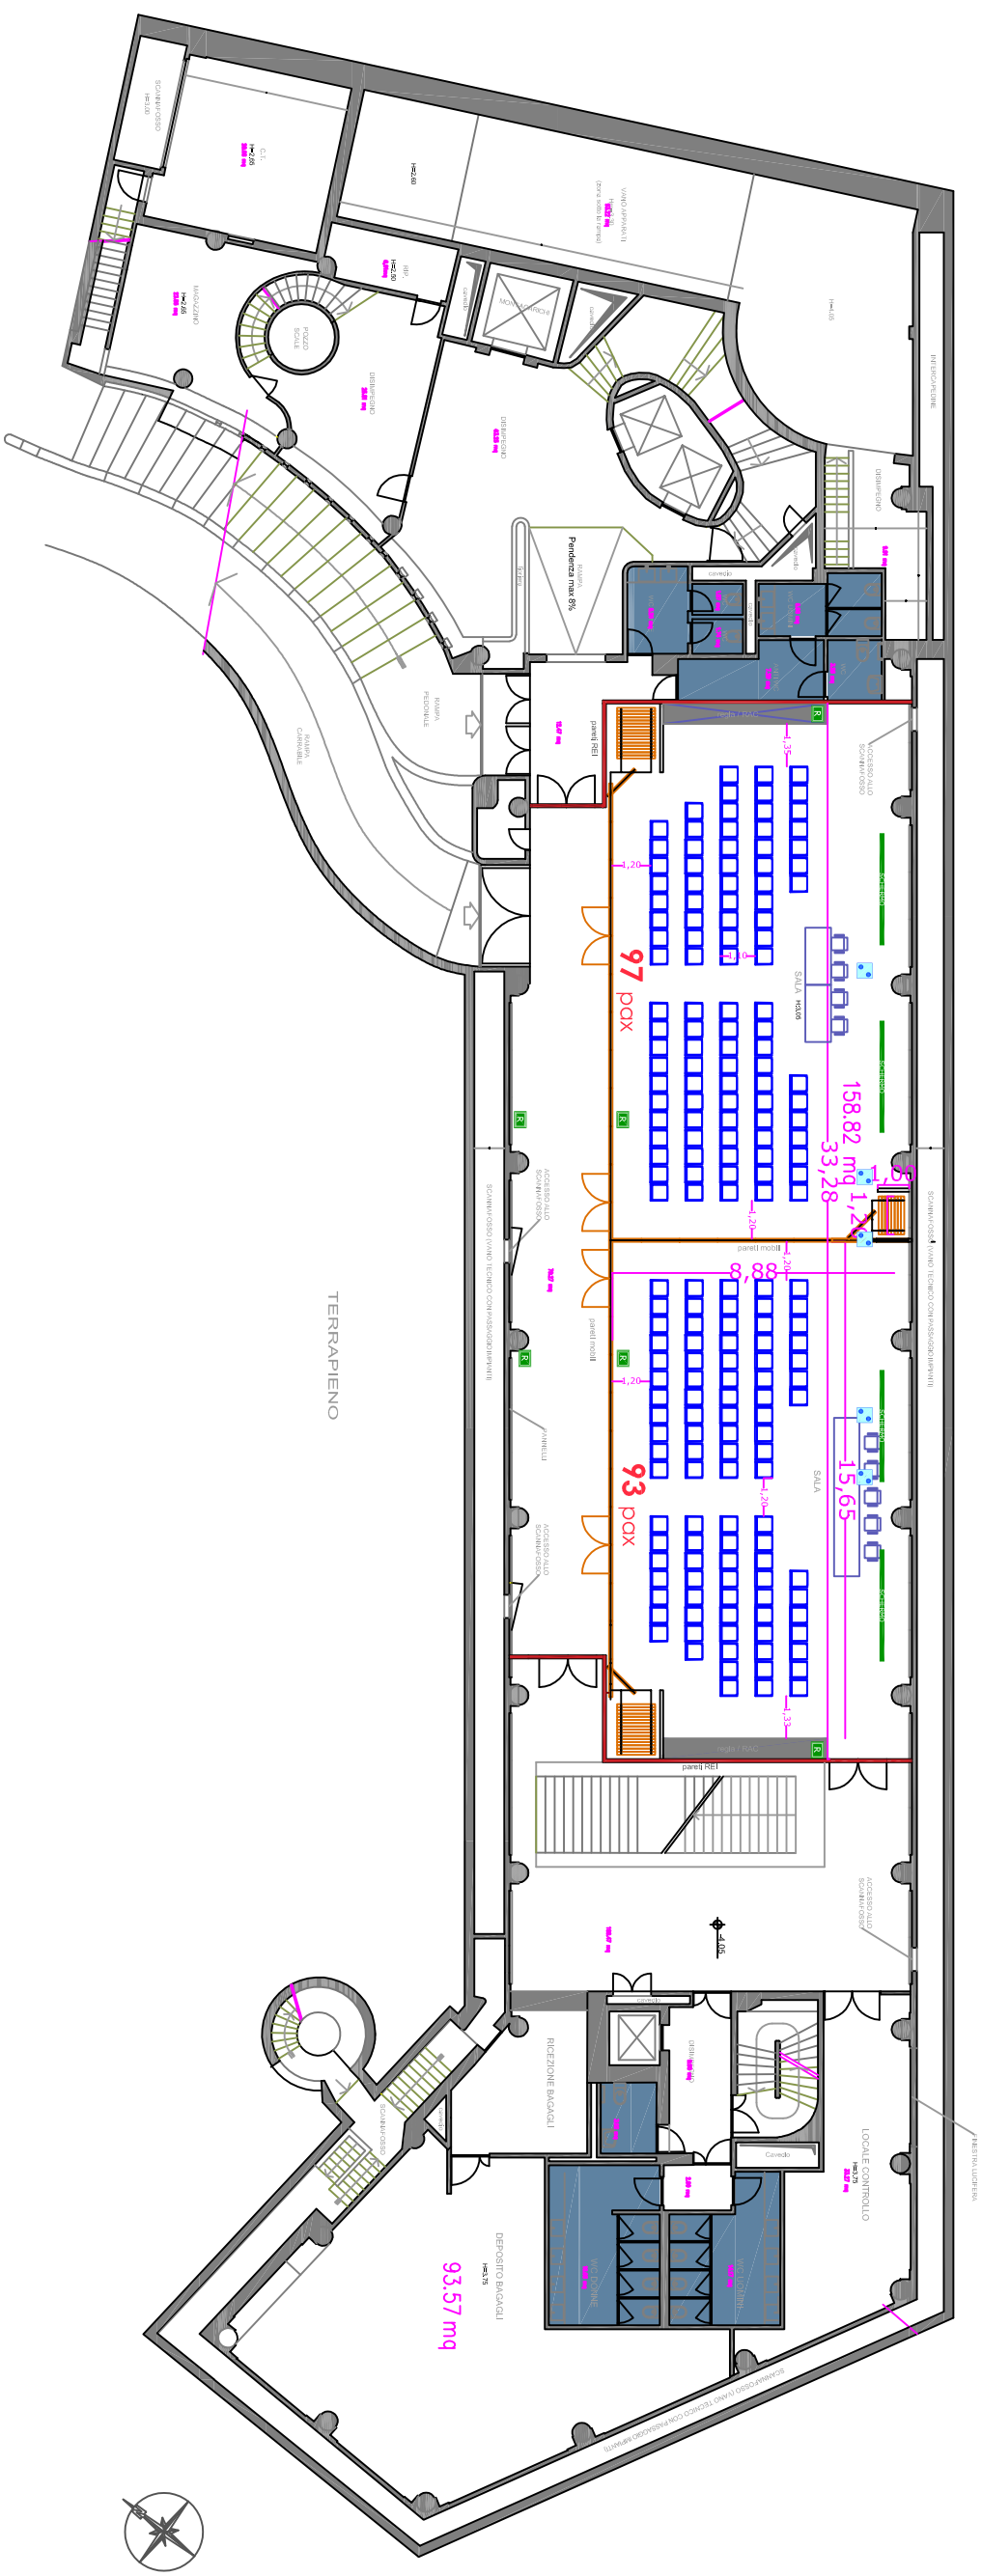


CLIENTE

EVENTO

DATA

PALAFFARI PIANO PRIMO

VIA BERNARDO CENNINI

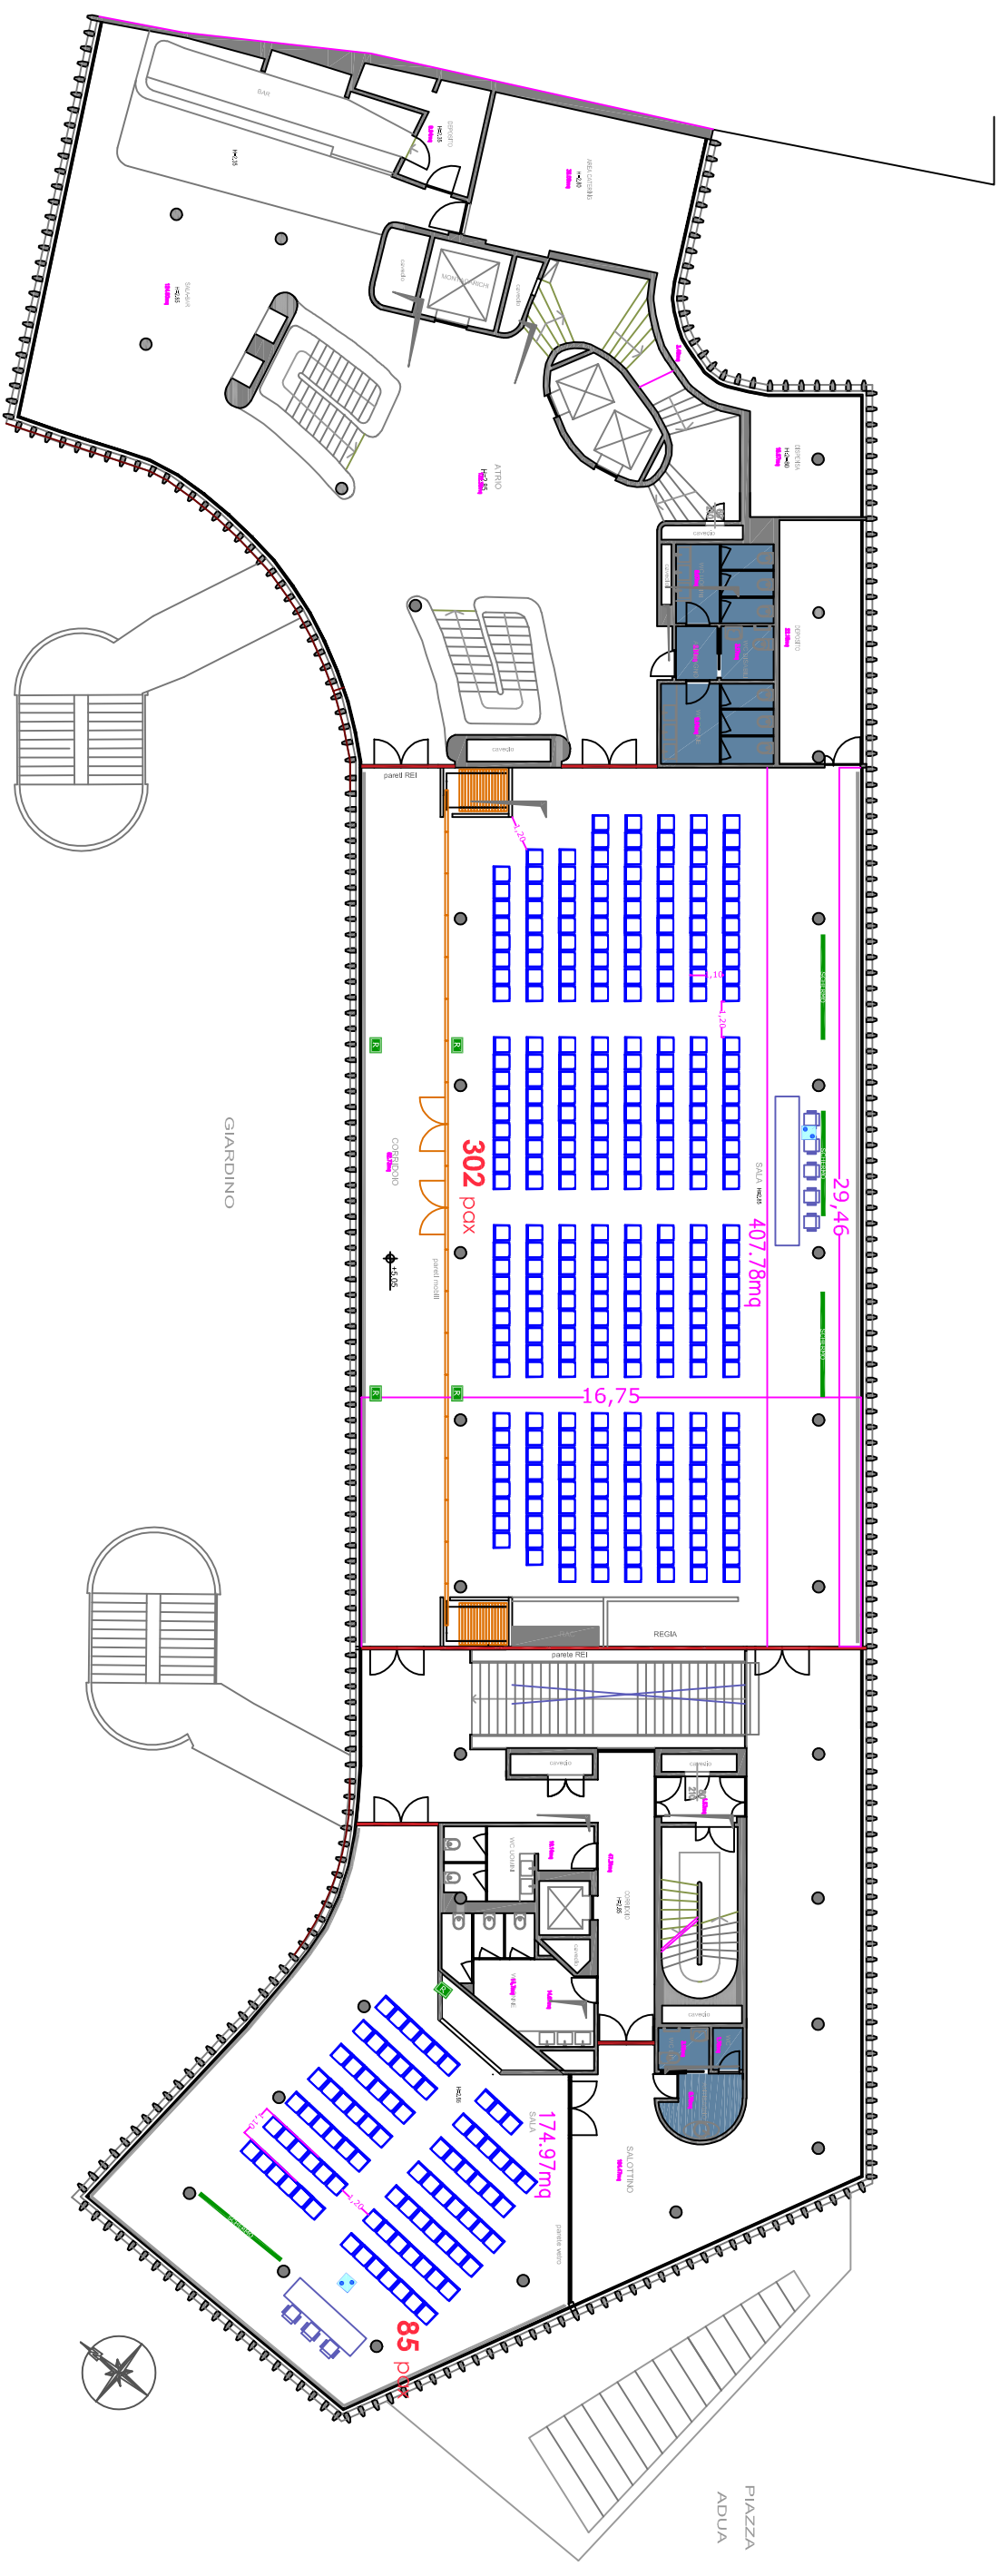


PALAFFARI PIANO SECONDO



PALAFFARI PIANO TERZO

VIA BERNARDO CENNINI

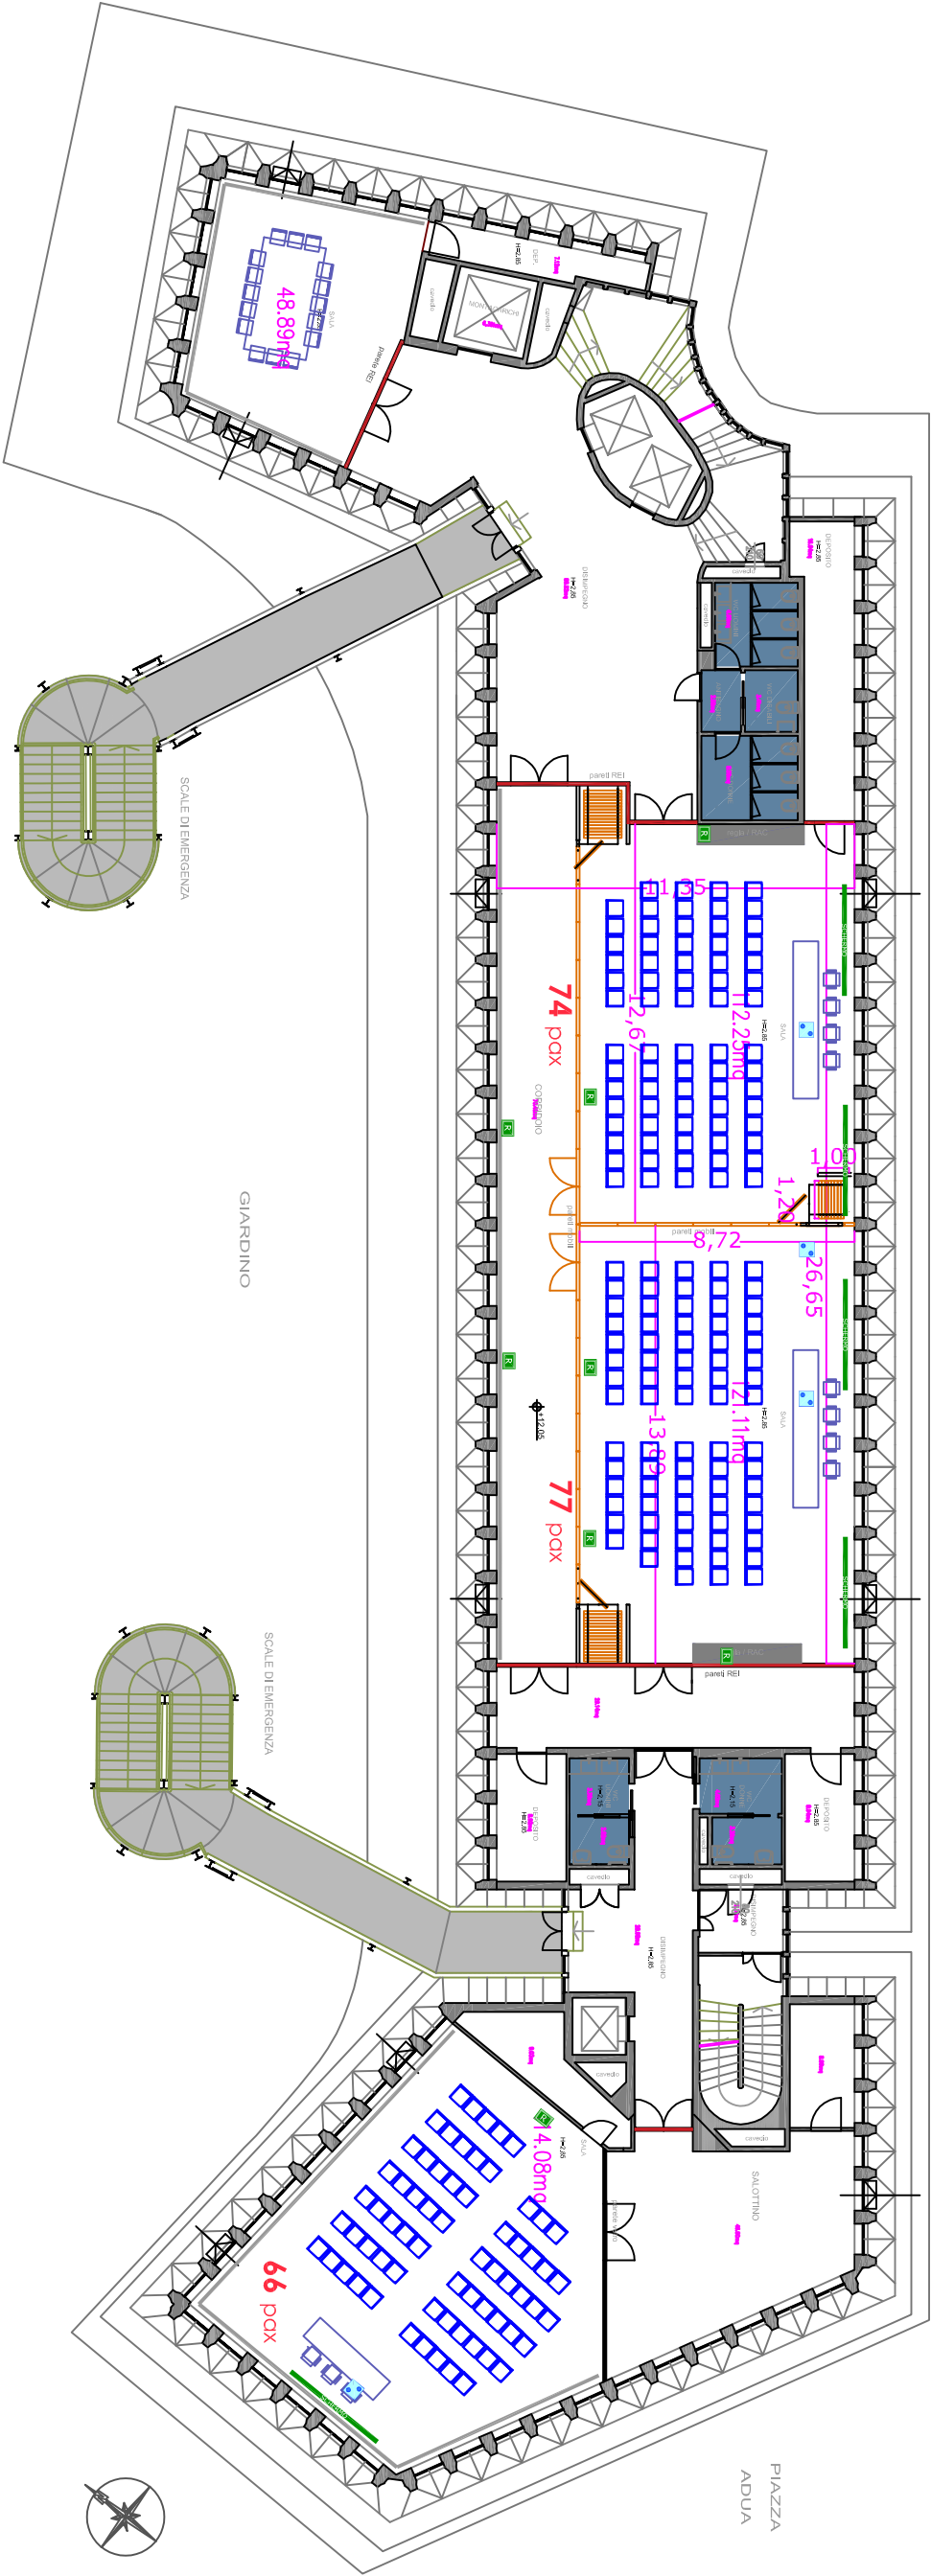


CLIENTE

EVENTO

DATA

PALAFFARI PIANO QUARTO



VIA BERNARDO CENNINI

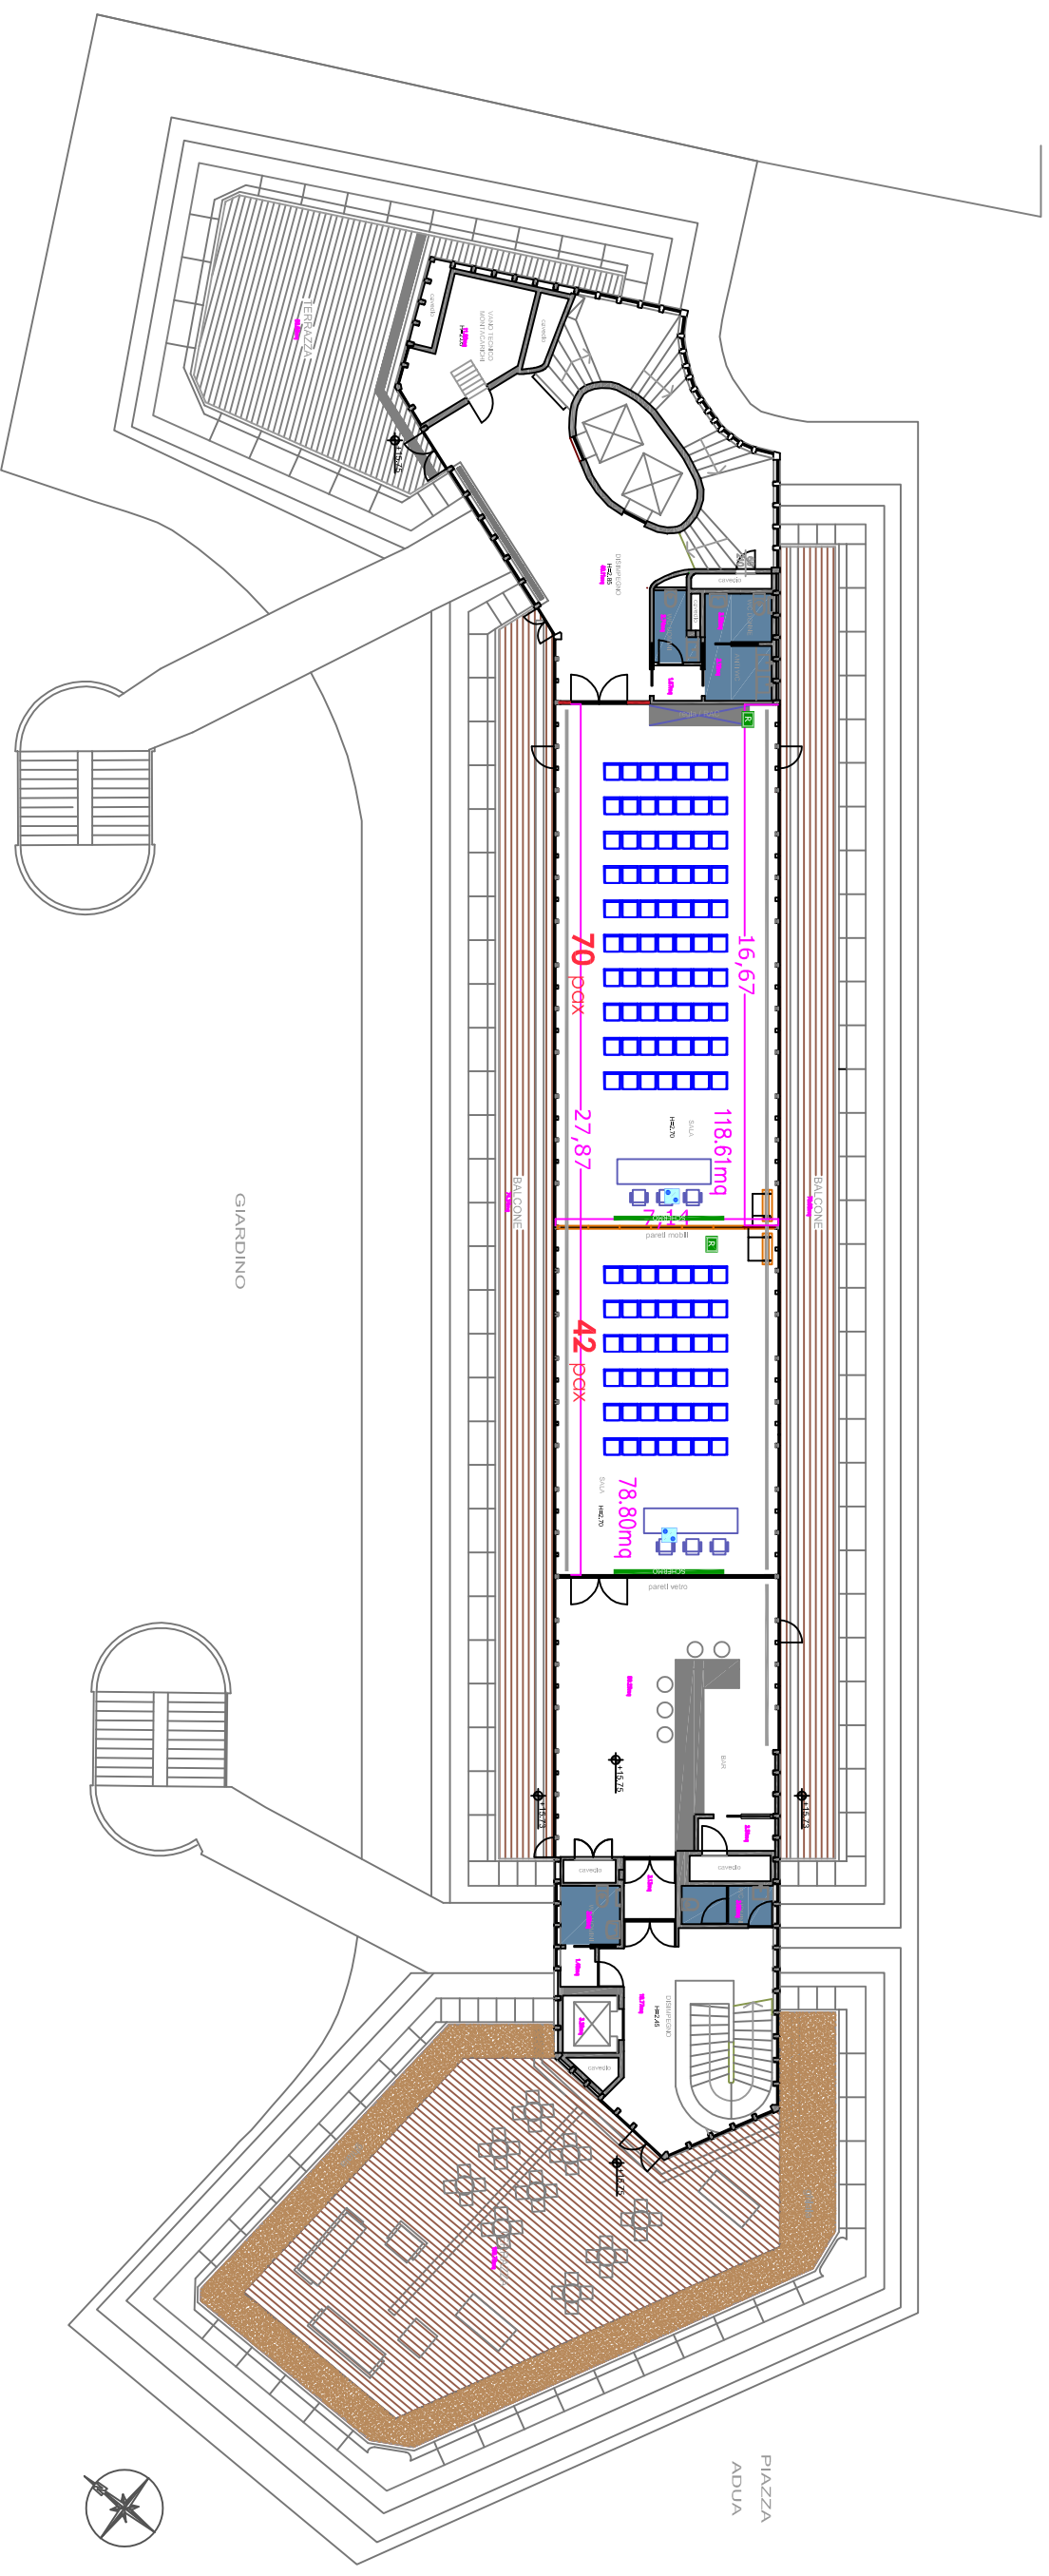





ARSENALE_ARMERIA PIANO PRIMO

FORTEZZA DA BASSO

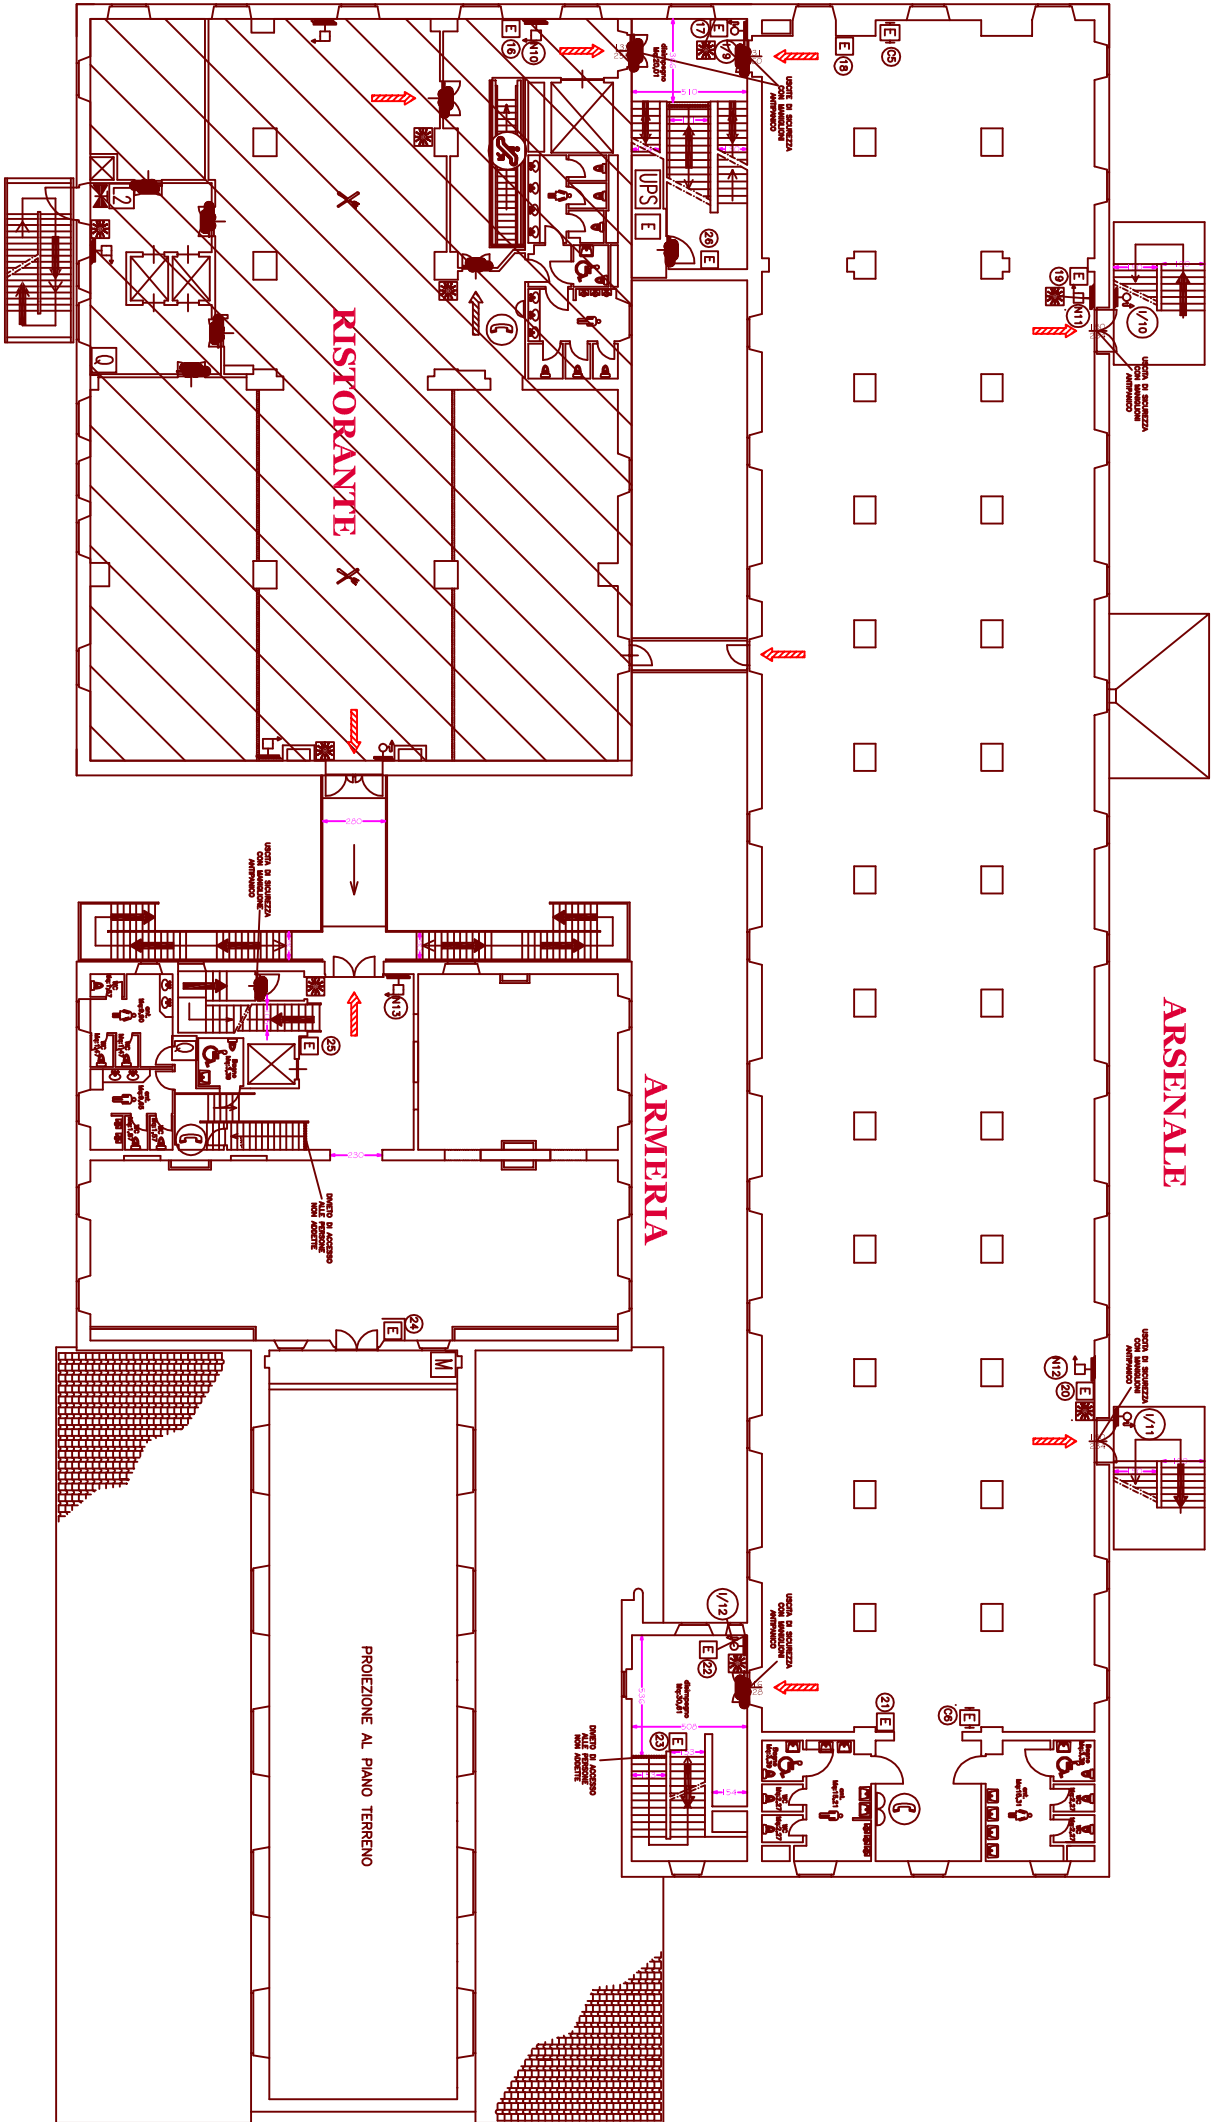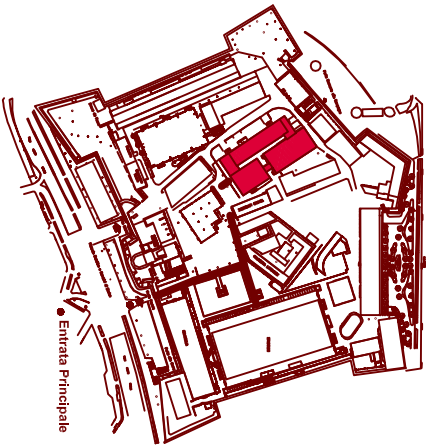


LEGENDA	
	VIA DI ESODO ORIZZONTALE
	VIA DI ESODO VERSO IL BASSO
	PULSANTE DI SGANCIO
	PULSANTE ALARME ANTINCENDIO
	ESTINTORE
	C = ESTINTORE CARRELLATO
	N = NASPO UNI 20 TUBAZIONE m. 20
	I = IDRANTE UNI 45 TUBAZIONE m. 20

FORTEZZA DA BASSO

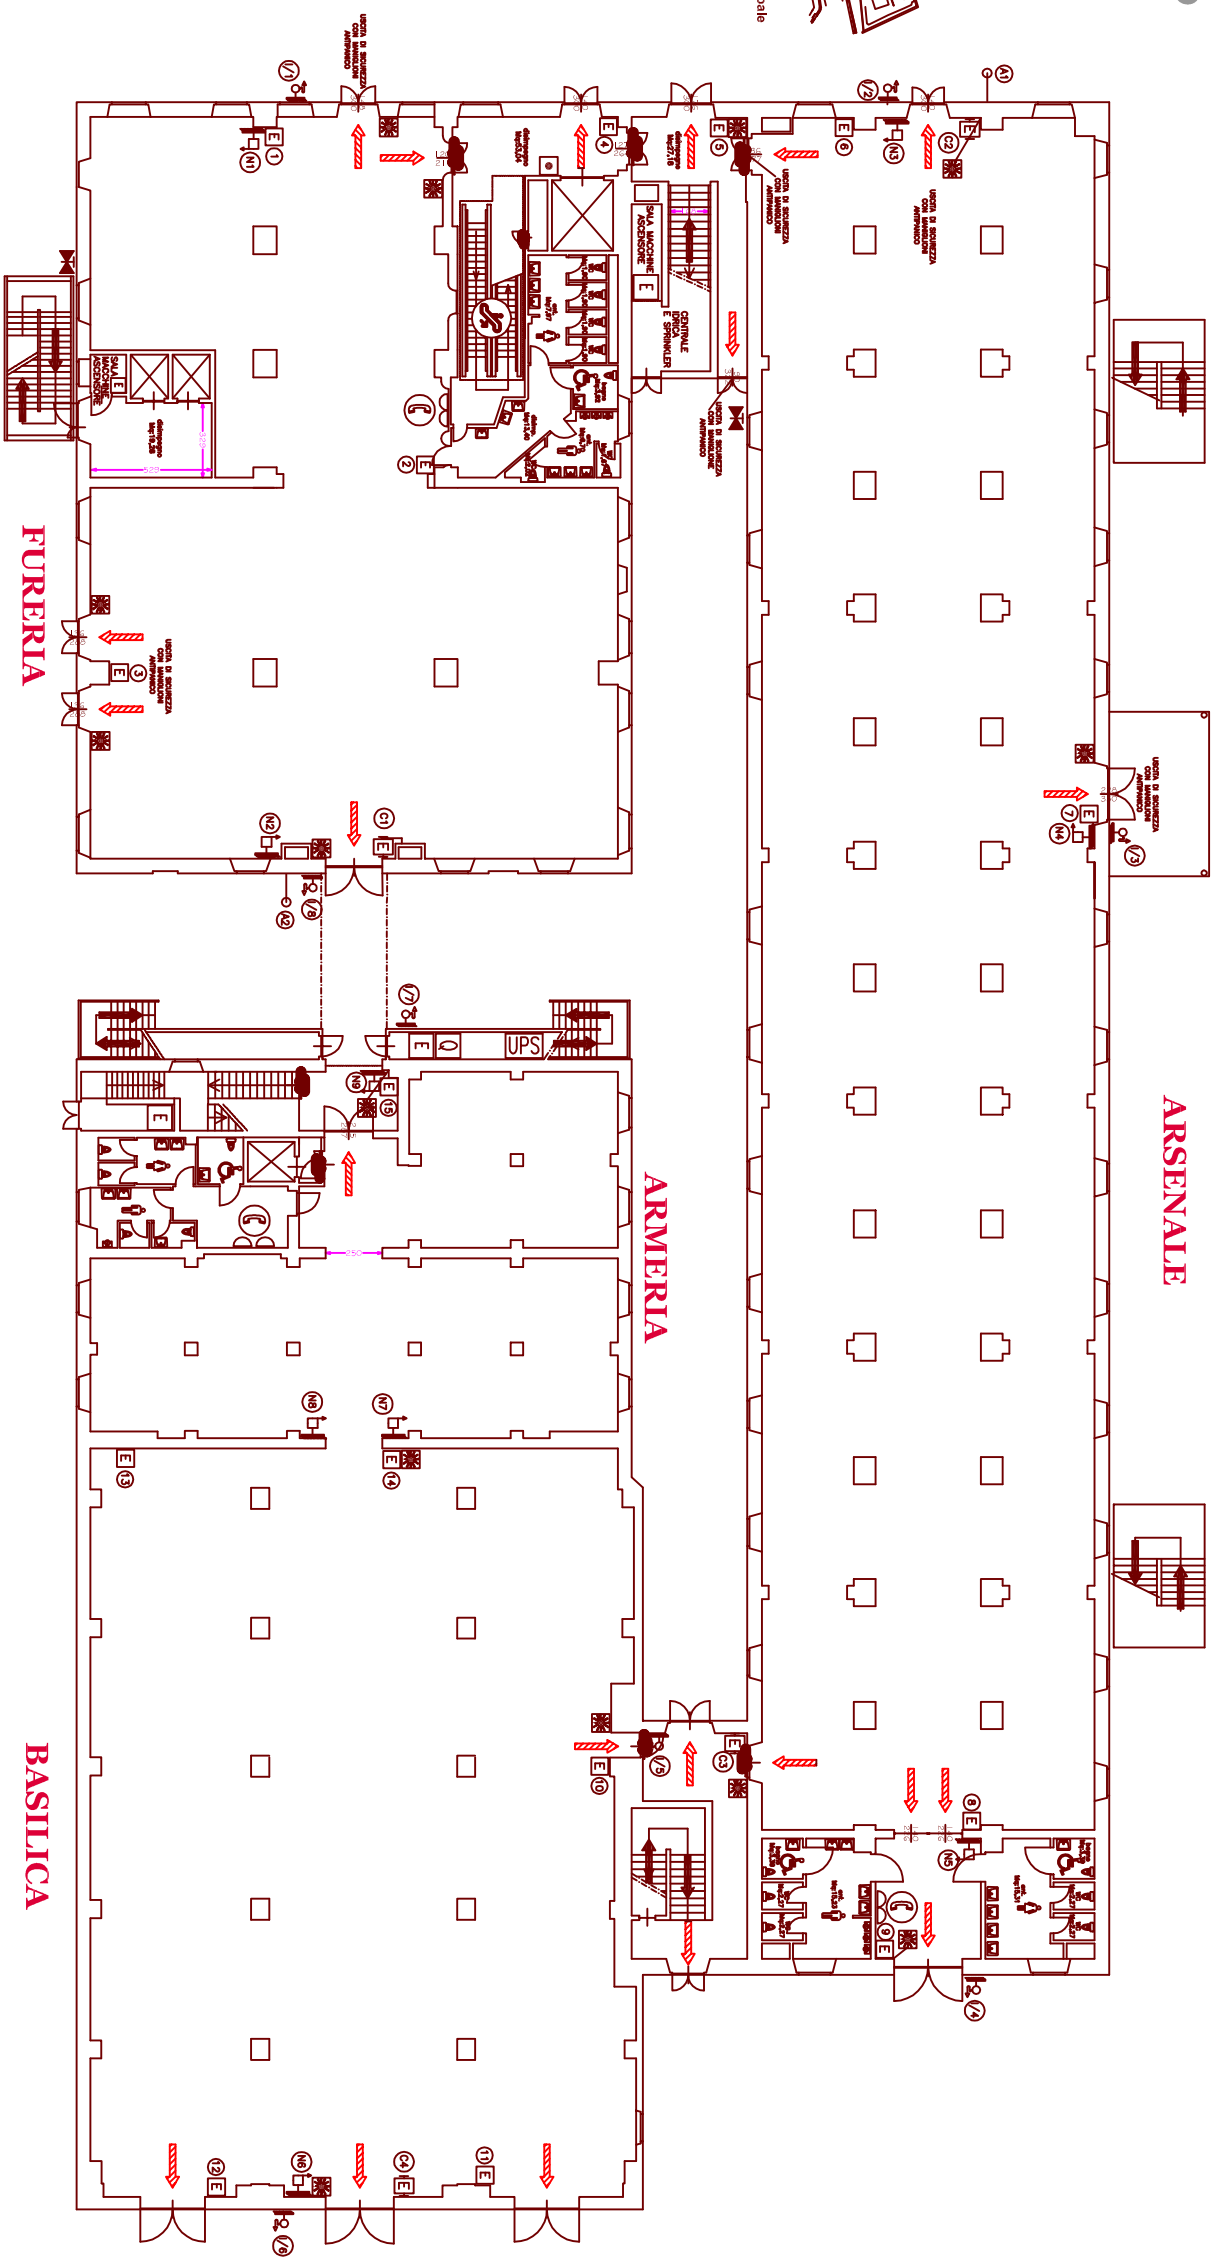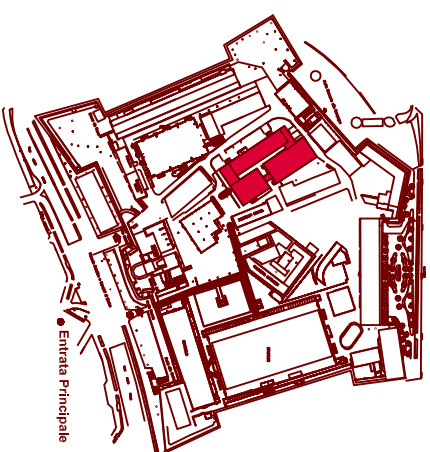


LEGENDA	
	VIA DI ESODO ORIZZONTALE
	VIA DI ESODO VERTICALE
	PULSANTE DI SGANCIO
	PULSANTE ALLARME ANTINCENDIO

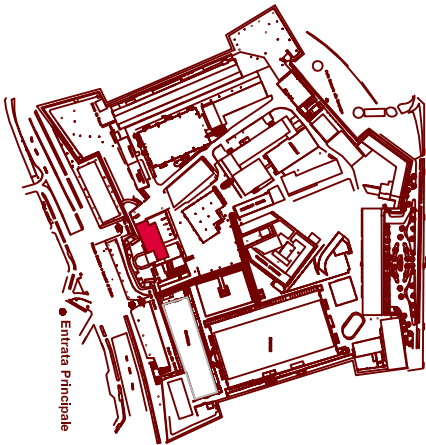

FORTEZZA DA BASSO

PORTA S.MARIA NOVELLA

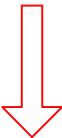


CANCELLATA IN FERRO

MARCAPIEDE IN PIETRA

COMPLESSO MONUMENTALE IL MASTIO

BRECCIA

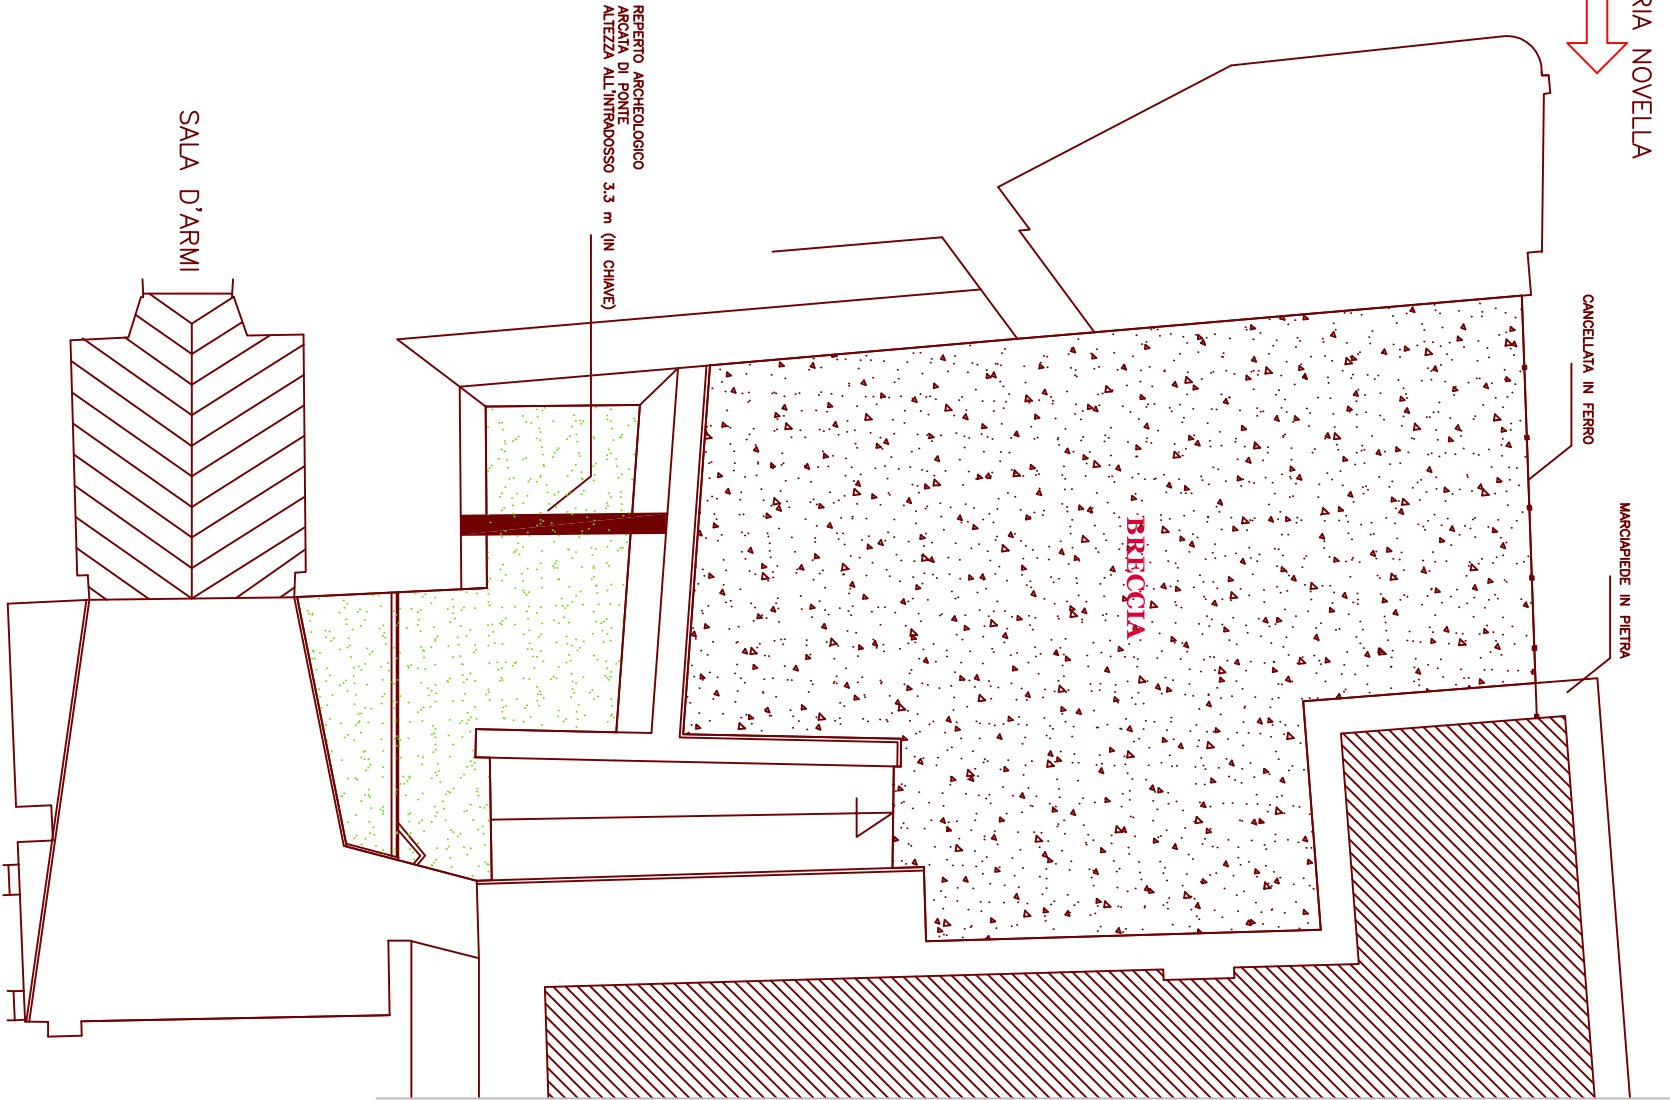


REPERTO ARCHEOLOGICO
ARCAIA DI PONTE
ALTEZZA ALL'INTRAUSO 3,3 m (IN CHIAMÉ)


SALA D'ARMI



LEGENDA	
	ENTRATA PORTA S. MARIA NOVELLA
	REPERTO ARCHEOLOGICO
	CORTILE ESTERNO IN GHIAIA
	EDIFICIO ESISTENTE
	PIATO

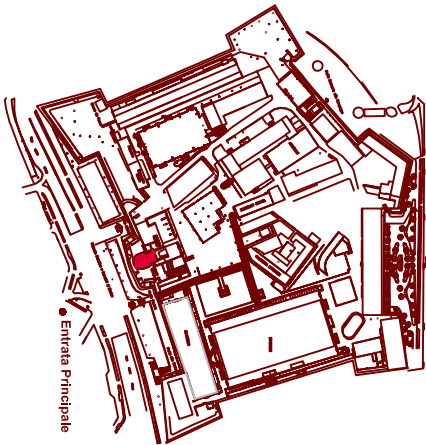

FORTEZZA DA BASSO

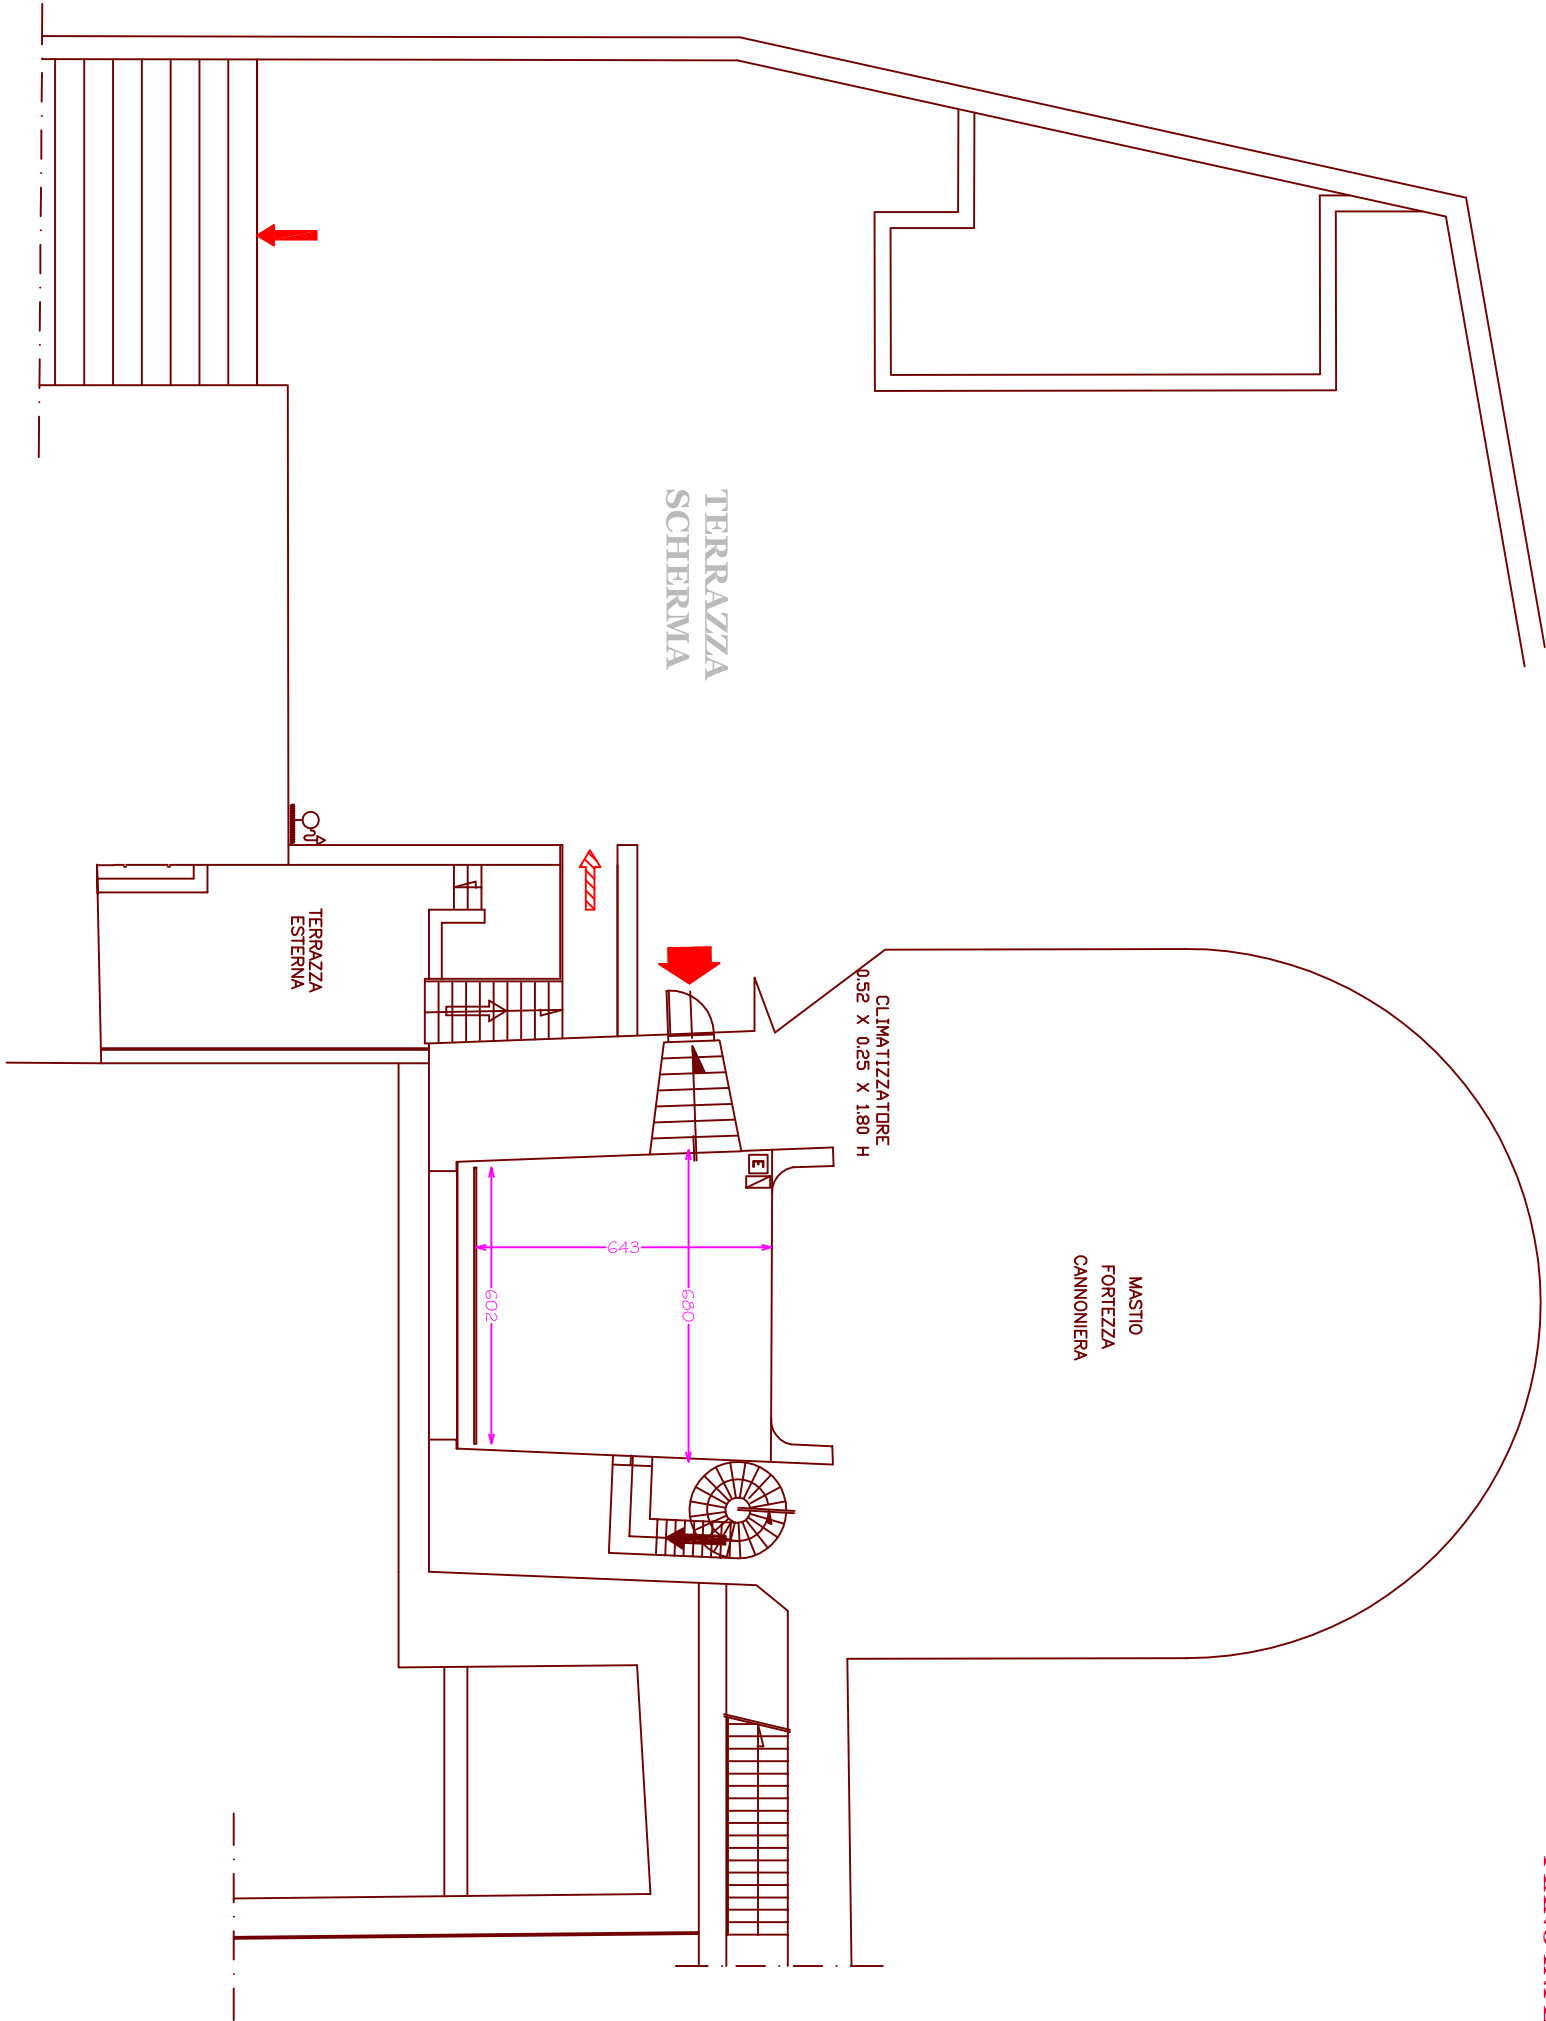


CANNONIERA

PIANO INFERIORE




LEGENDA	
	VIA DI ESODO ORIZZONTALE
	VIA DI ESODO VERSO IL BASSO
	I = IRRANTE UNI 45 TUBAZIONE n° 20
	ESTINTORE
	PRESA TELEFONICA
	PRESA ELETTRICA

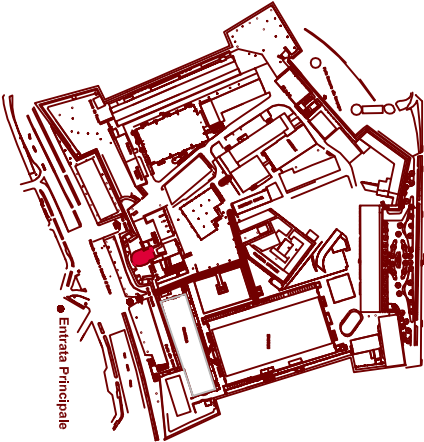


FORTEZZA DA BASSO

CANNONIERA


PIANO SUPERIORE

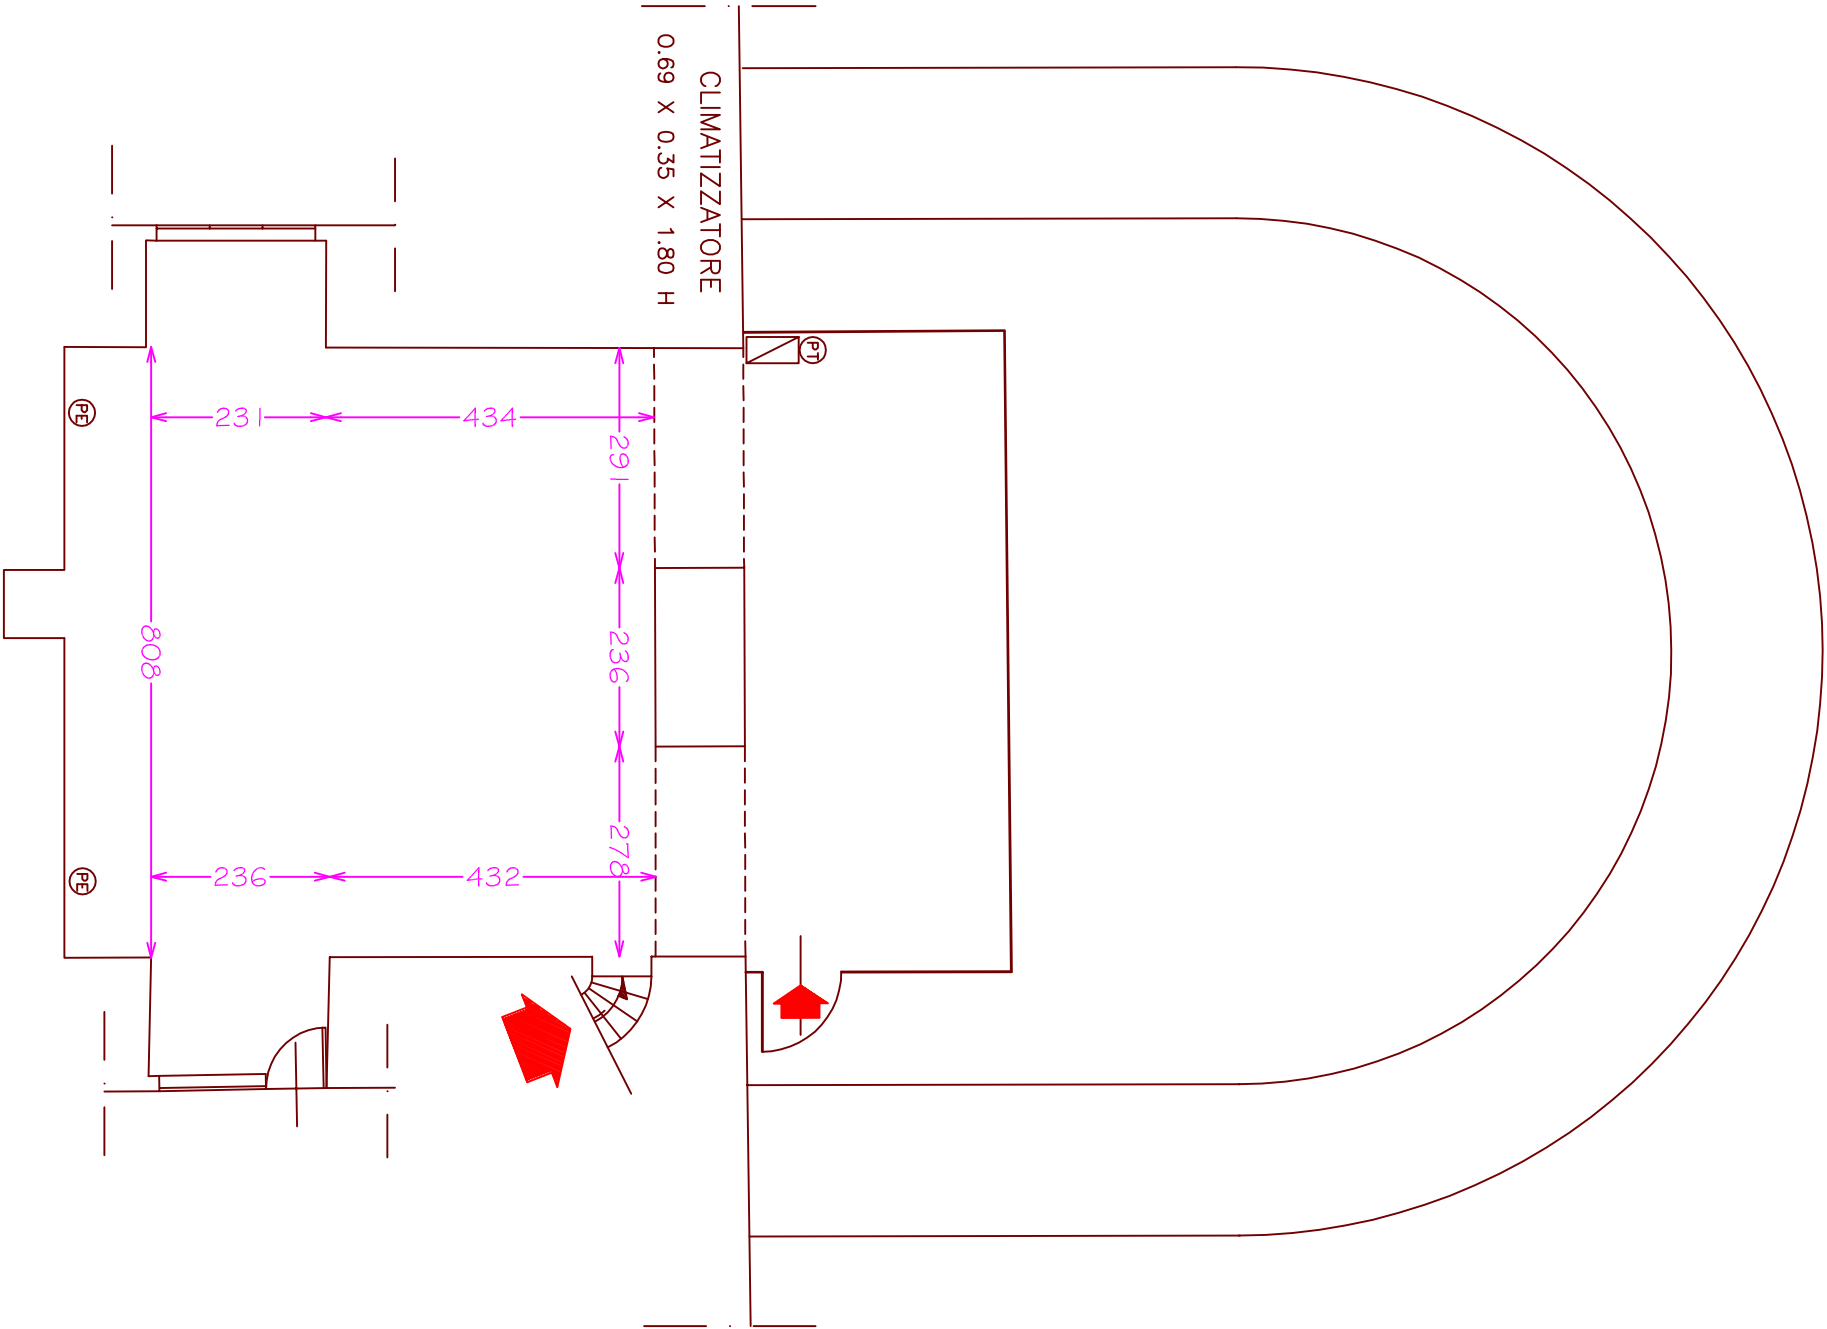


LEGENDA	
	VIA DI ESODO ORIZZONTALE
	VIA DI ESODO VERTICALE
	I = IDRANTE UNI 45 TUBAZIONE m 20
	ESTINTORE
	PRESA TELEFONICA
	PRESA ELETTRICA

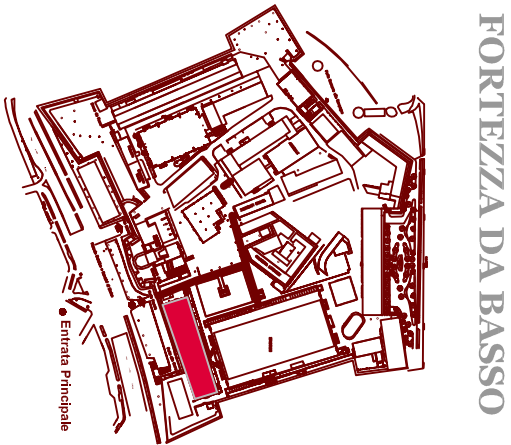



PADIGLIONE CAVANIGLIA PIANO TERRA

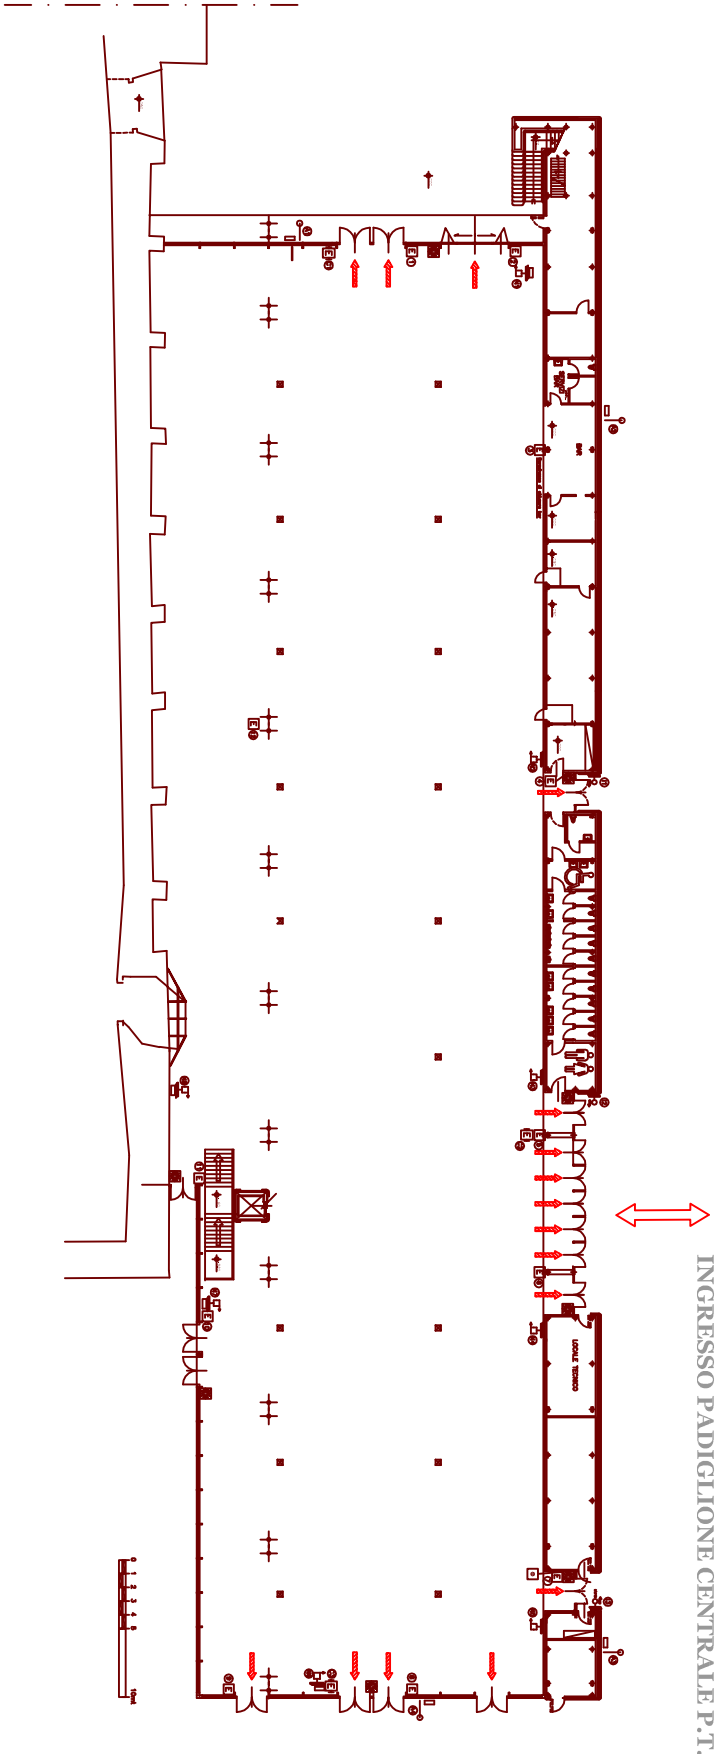


PADIGLIONE CAVANIGLIA PIANO INFERIORE

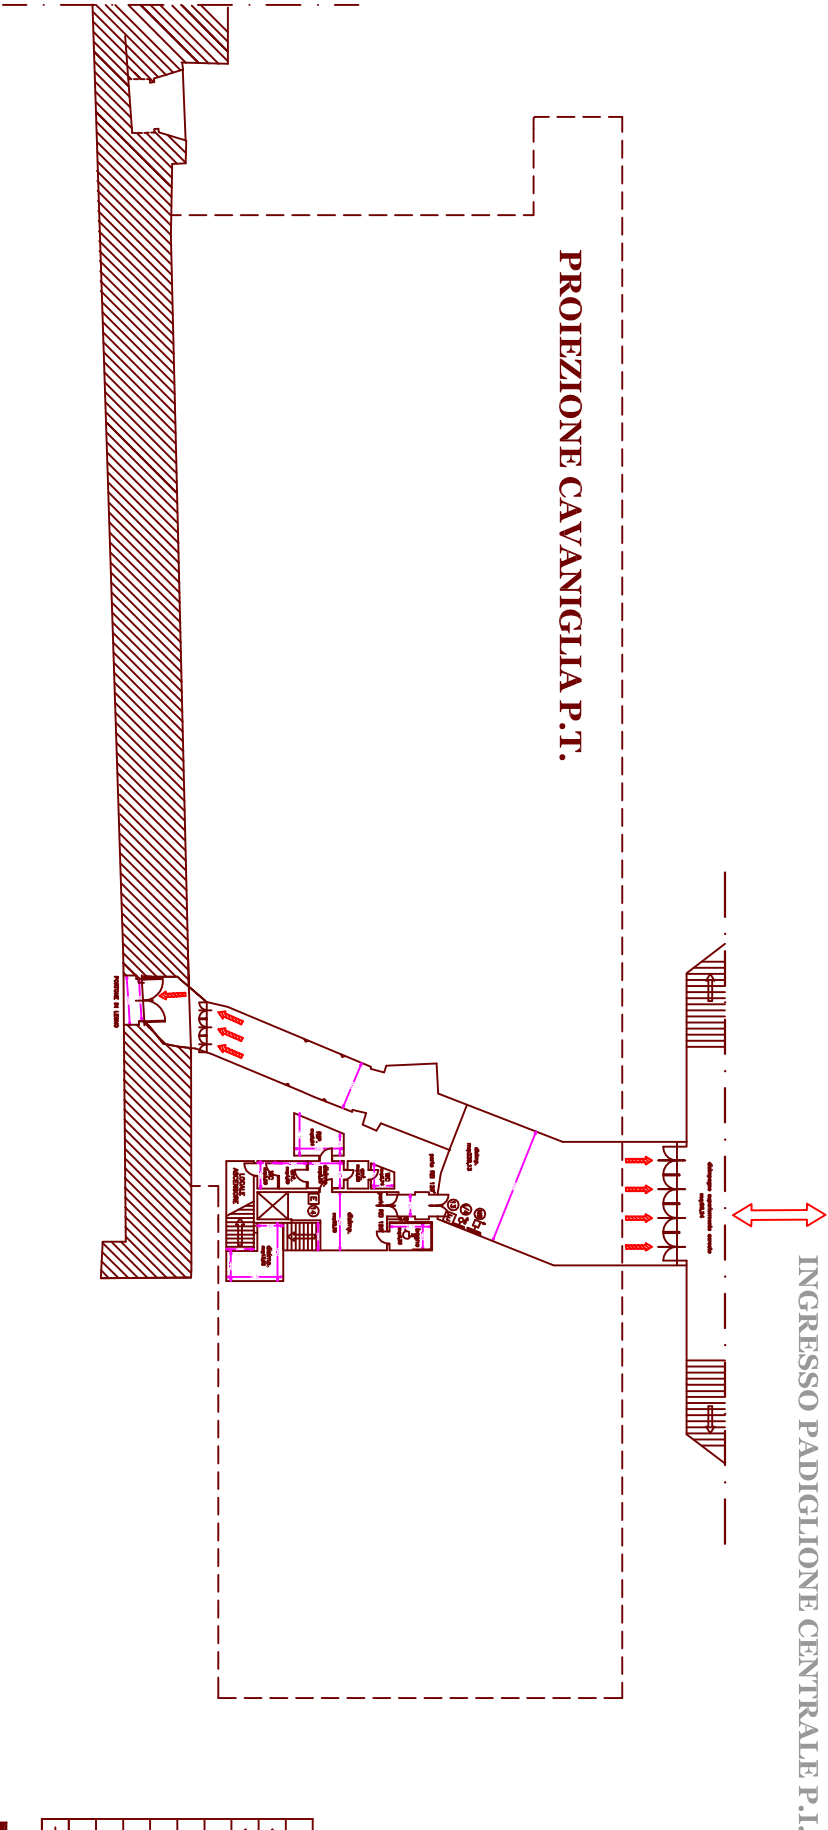


LEGENDA	
	VIA DI ESODO VERSO L'ALTO
	VIA DI ESODO ORIZZONTALE
	PULSANTE DI SGANCIO
	PULSANTE ALLARME ANTINCENDIO
	ESTINTORE
	C = ESTINTORE CARBONATO
	N = NASPO UNI 20 TUBAZIONE ml 20
	I = IDRANTE UNI 45 TUBAZIONE ml 20
	A = ATTACCO AUTOPOMPA UNI 70 (DN 70)

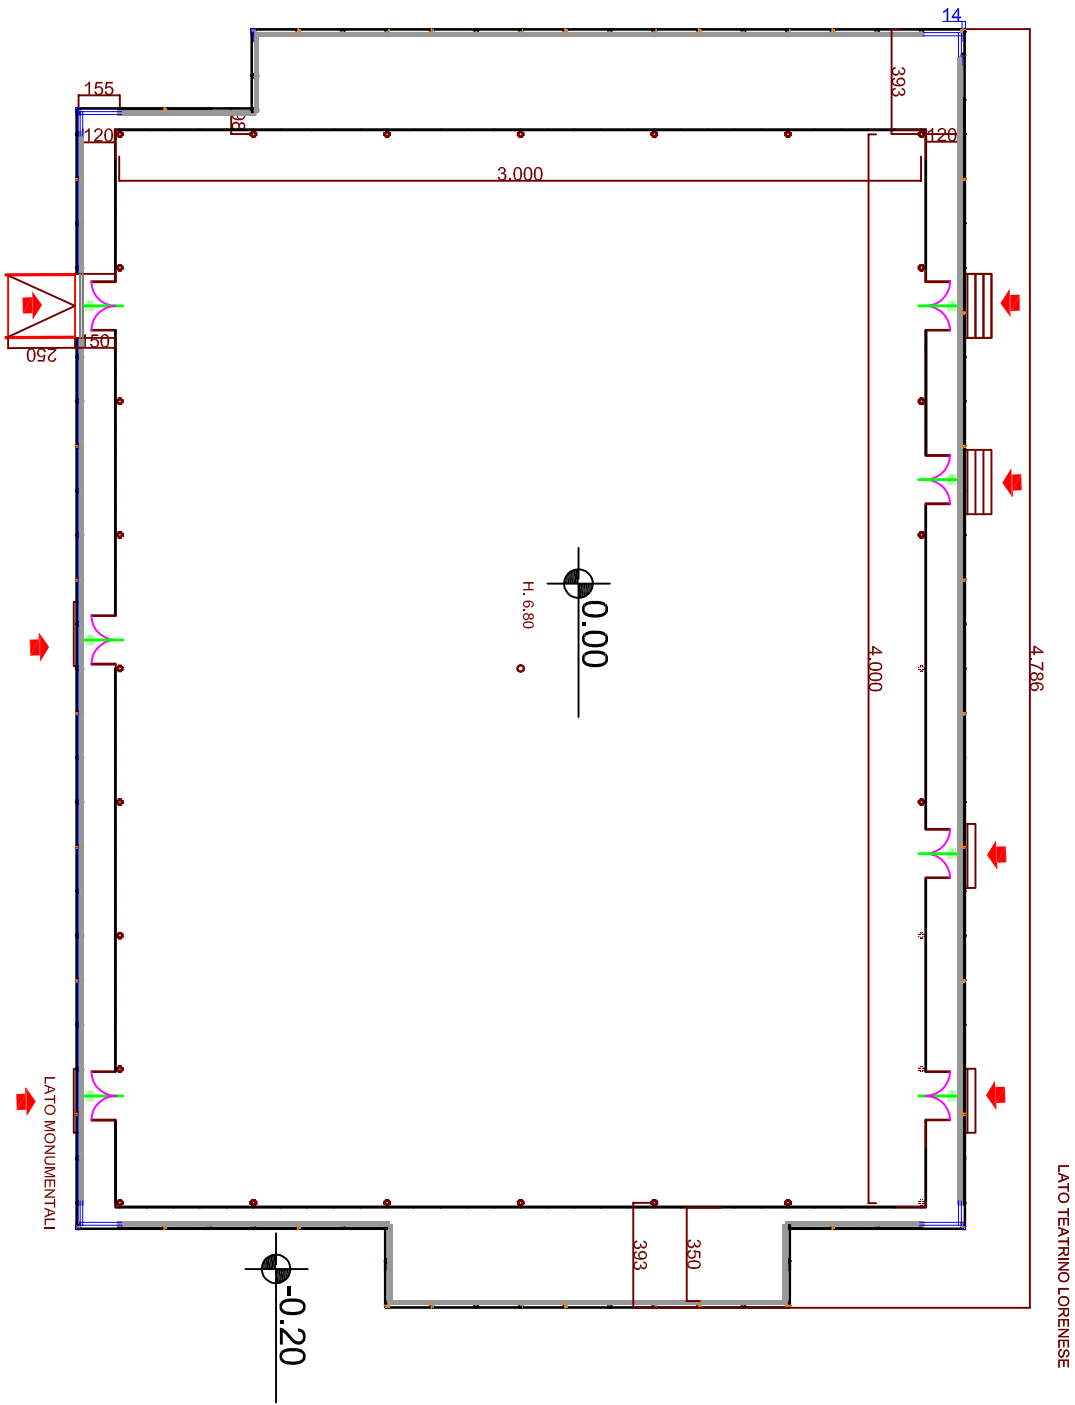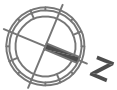



FORTEZZA DA BASSO
PLANIMETRIA

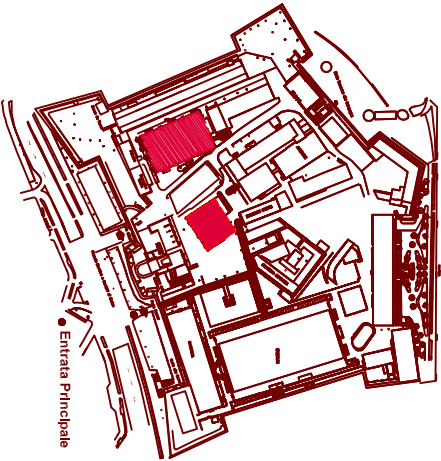

MAGAZZINO 02

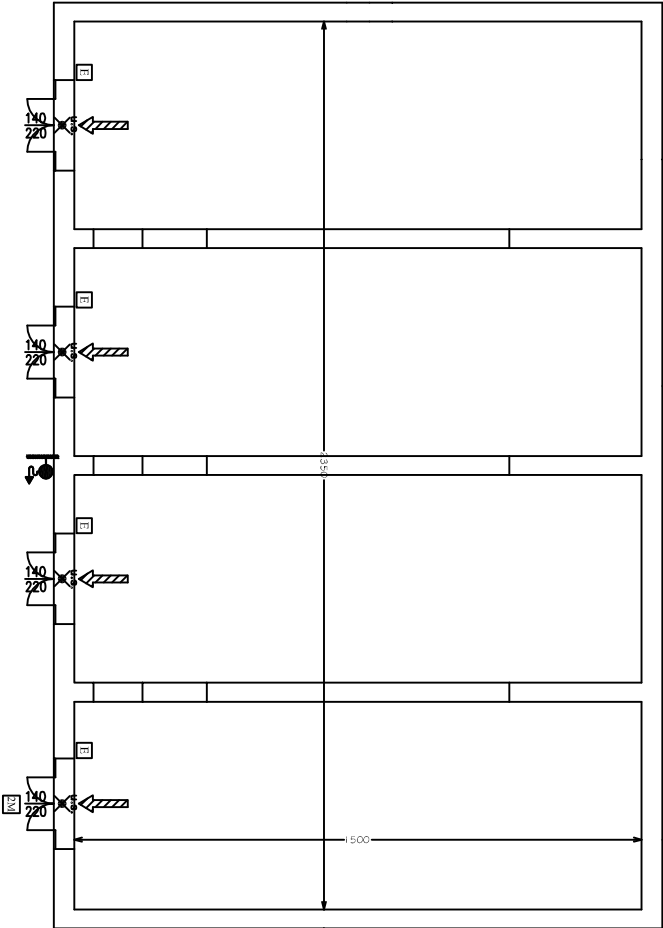


FORTEZZA DA BASSO

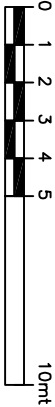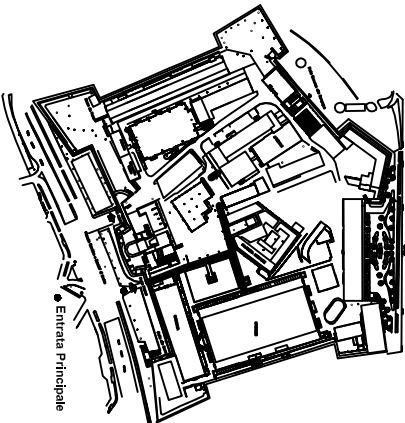



Caratteristiche Tecniche	
SUPERFICIE	350 MQ.
PORTATA SOALTO	2.000 KG/MQ.
ALTEZZA MAX PER ALLESTIMENTI	MT. 5
CAPACITA' MAX	150 PAX

LEGENDA	
	VIA DI ESCODO ORIZZONTALE
	VIA DI ESCODO VERSO IL BASSO
	ESTINTORE
	N = NASPO UNI 20 TUBAZIONE n° 20
	I = IDROPANTE UNI 45 TUBAZIONE n° 20

MAGAZZINO 07

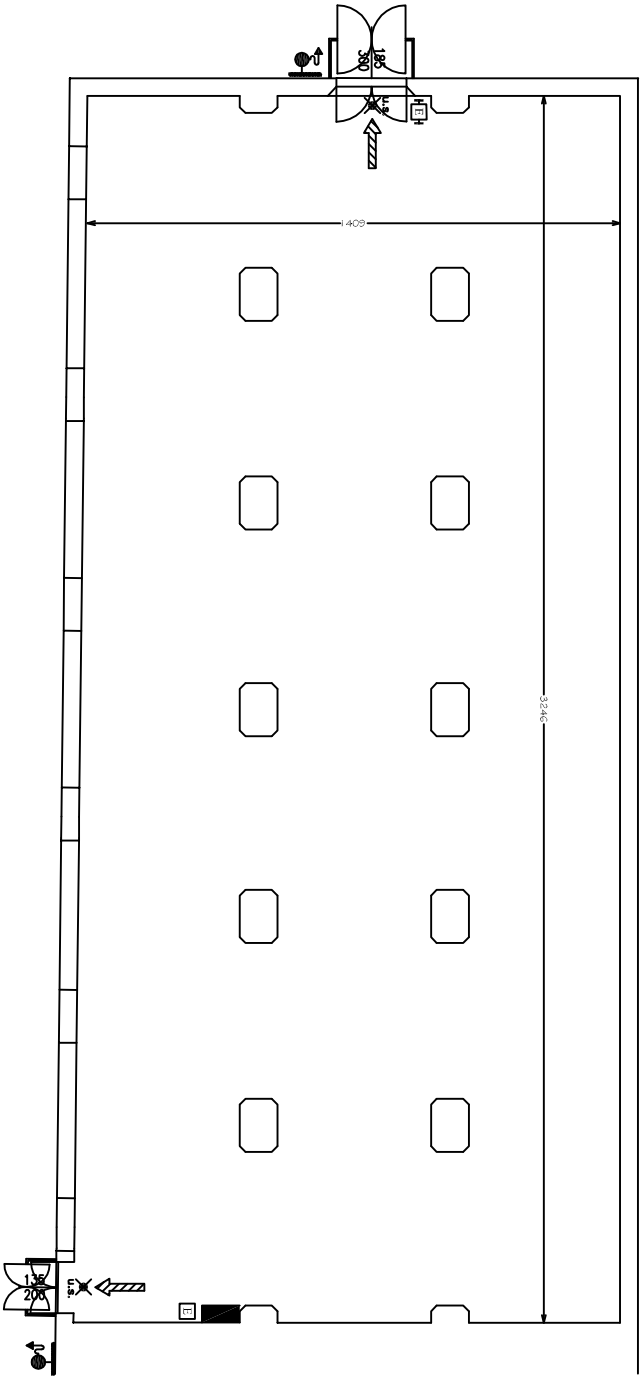

FORTEZZA DA BASSO

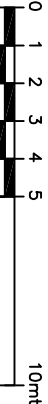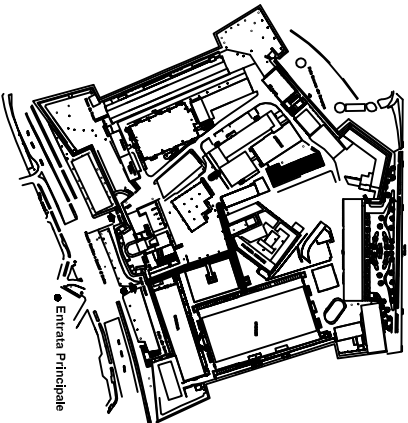


Caratteristiche Tecniche	
SUPERFICIE	450 MQ.
PORTATA SOALTO	2.000 KG/MQ.
ALTEZZA MAX PER ALLESTIMENTI	MT. 5
CAPACITA' MAX	150 PAX

LEGENDA	
	VIA DI ESCODO ORIZZONTALE
	VIA DI ESCODO VERSO IL BASSO
	ESTINTORE
	N = NASPO UNI 20 TUBAZIONE IN 20
	I = IDOPANTE UNI 45 TUBAZIONE IN 20



CLIENTE
EVENTO
DATA

MAGAZZINO TEATRO COMUNALE


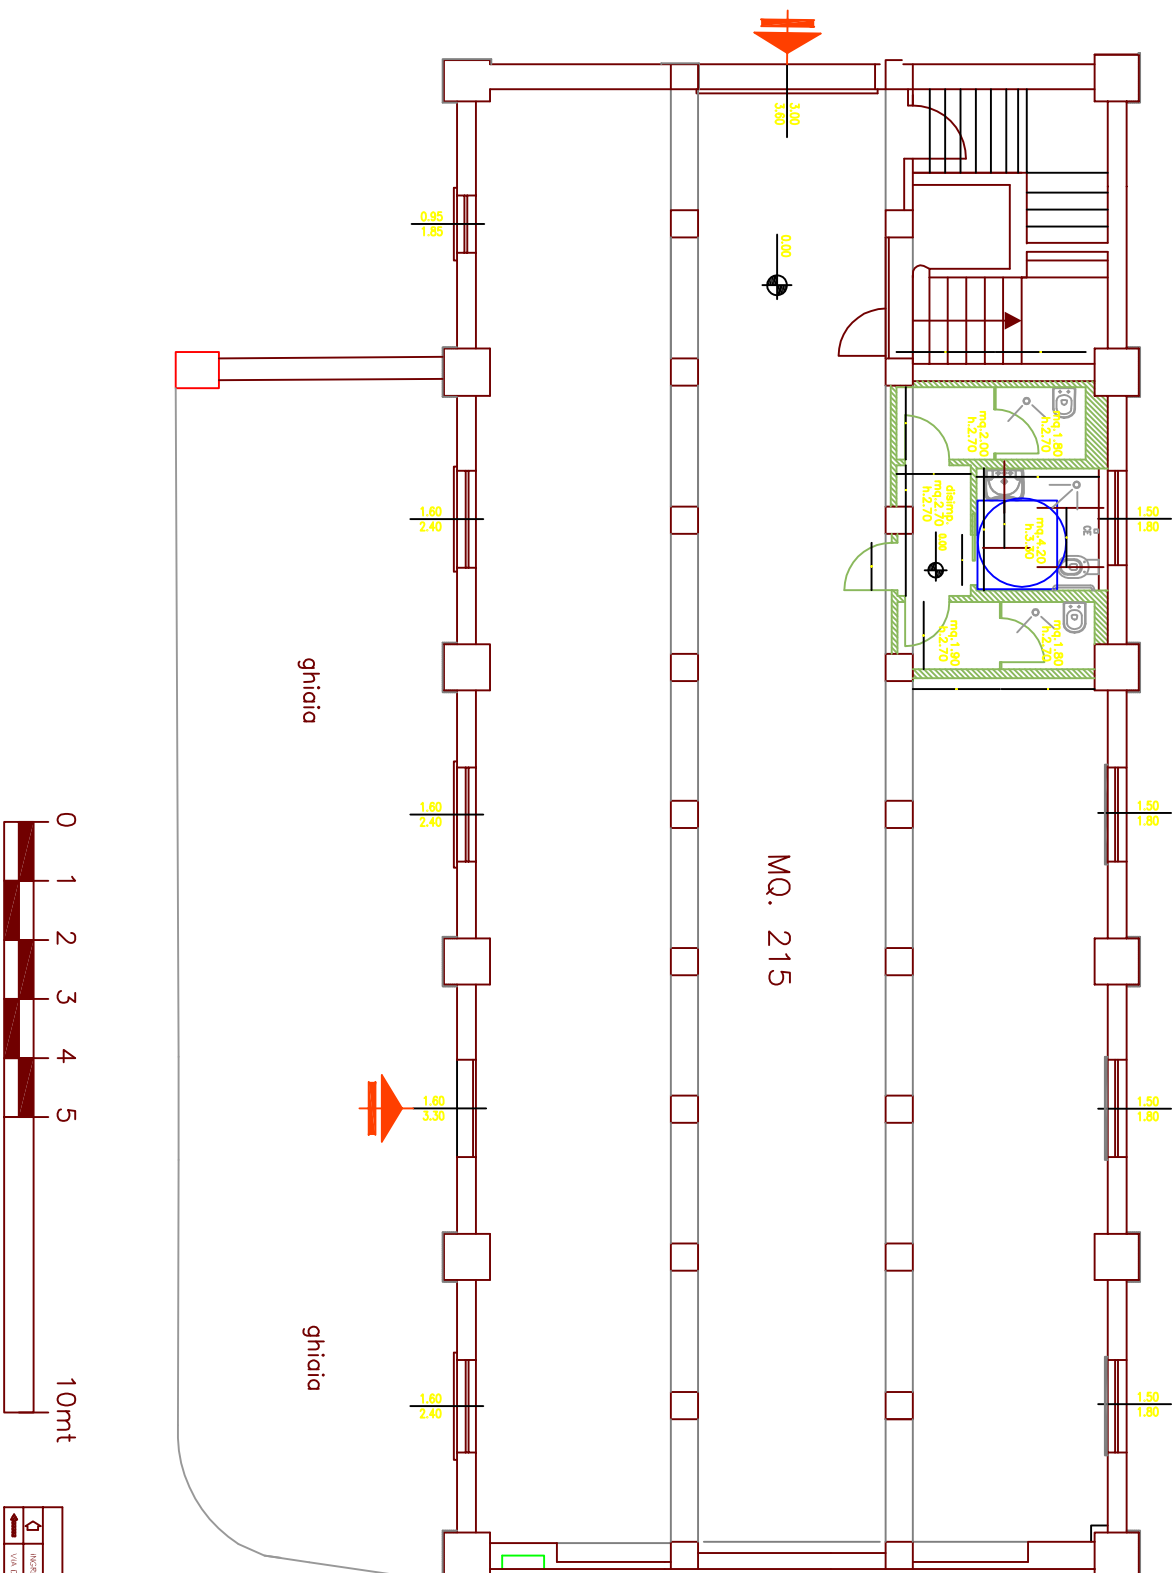


LEGENDA

Q	INDESSO
Q	VIA DI ESCOCCO ORIZZONTALE

MONUMENTALE _ GROTTE PIANO INFERIORE



FORTEZZA DA BASSO

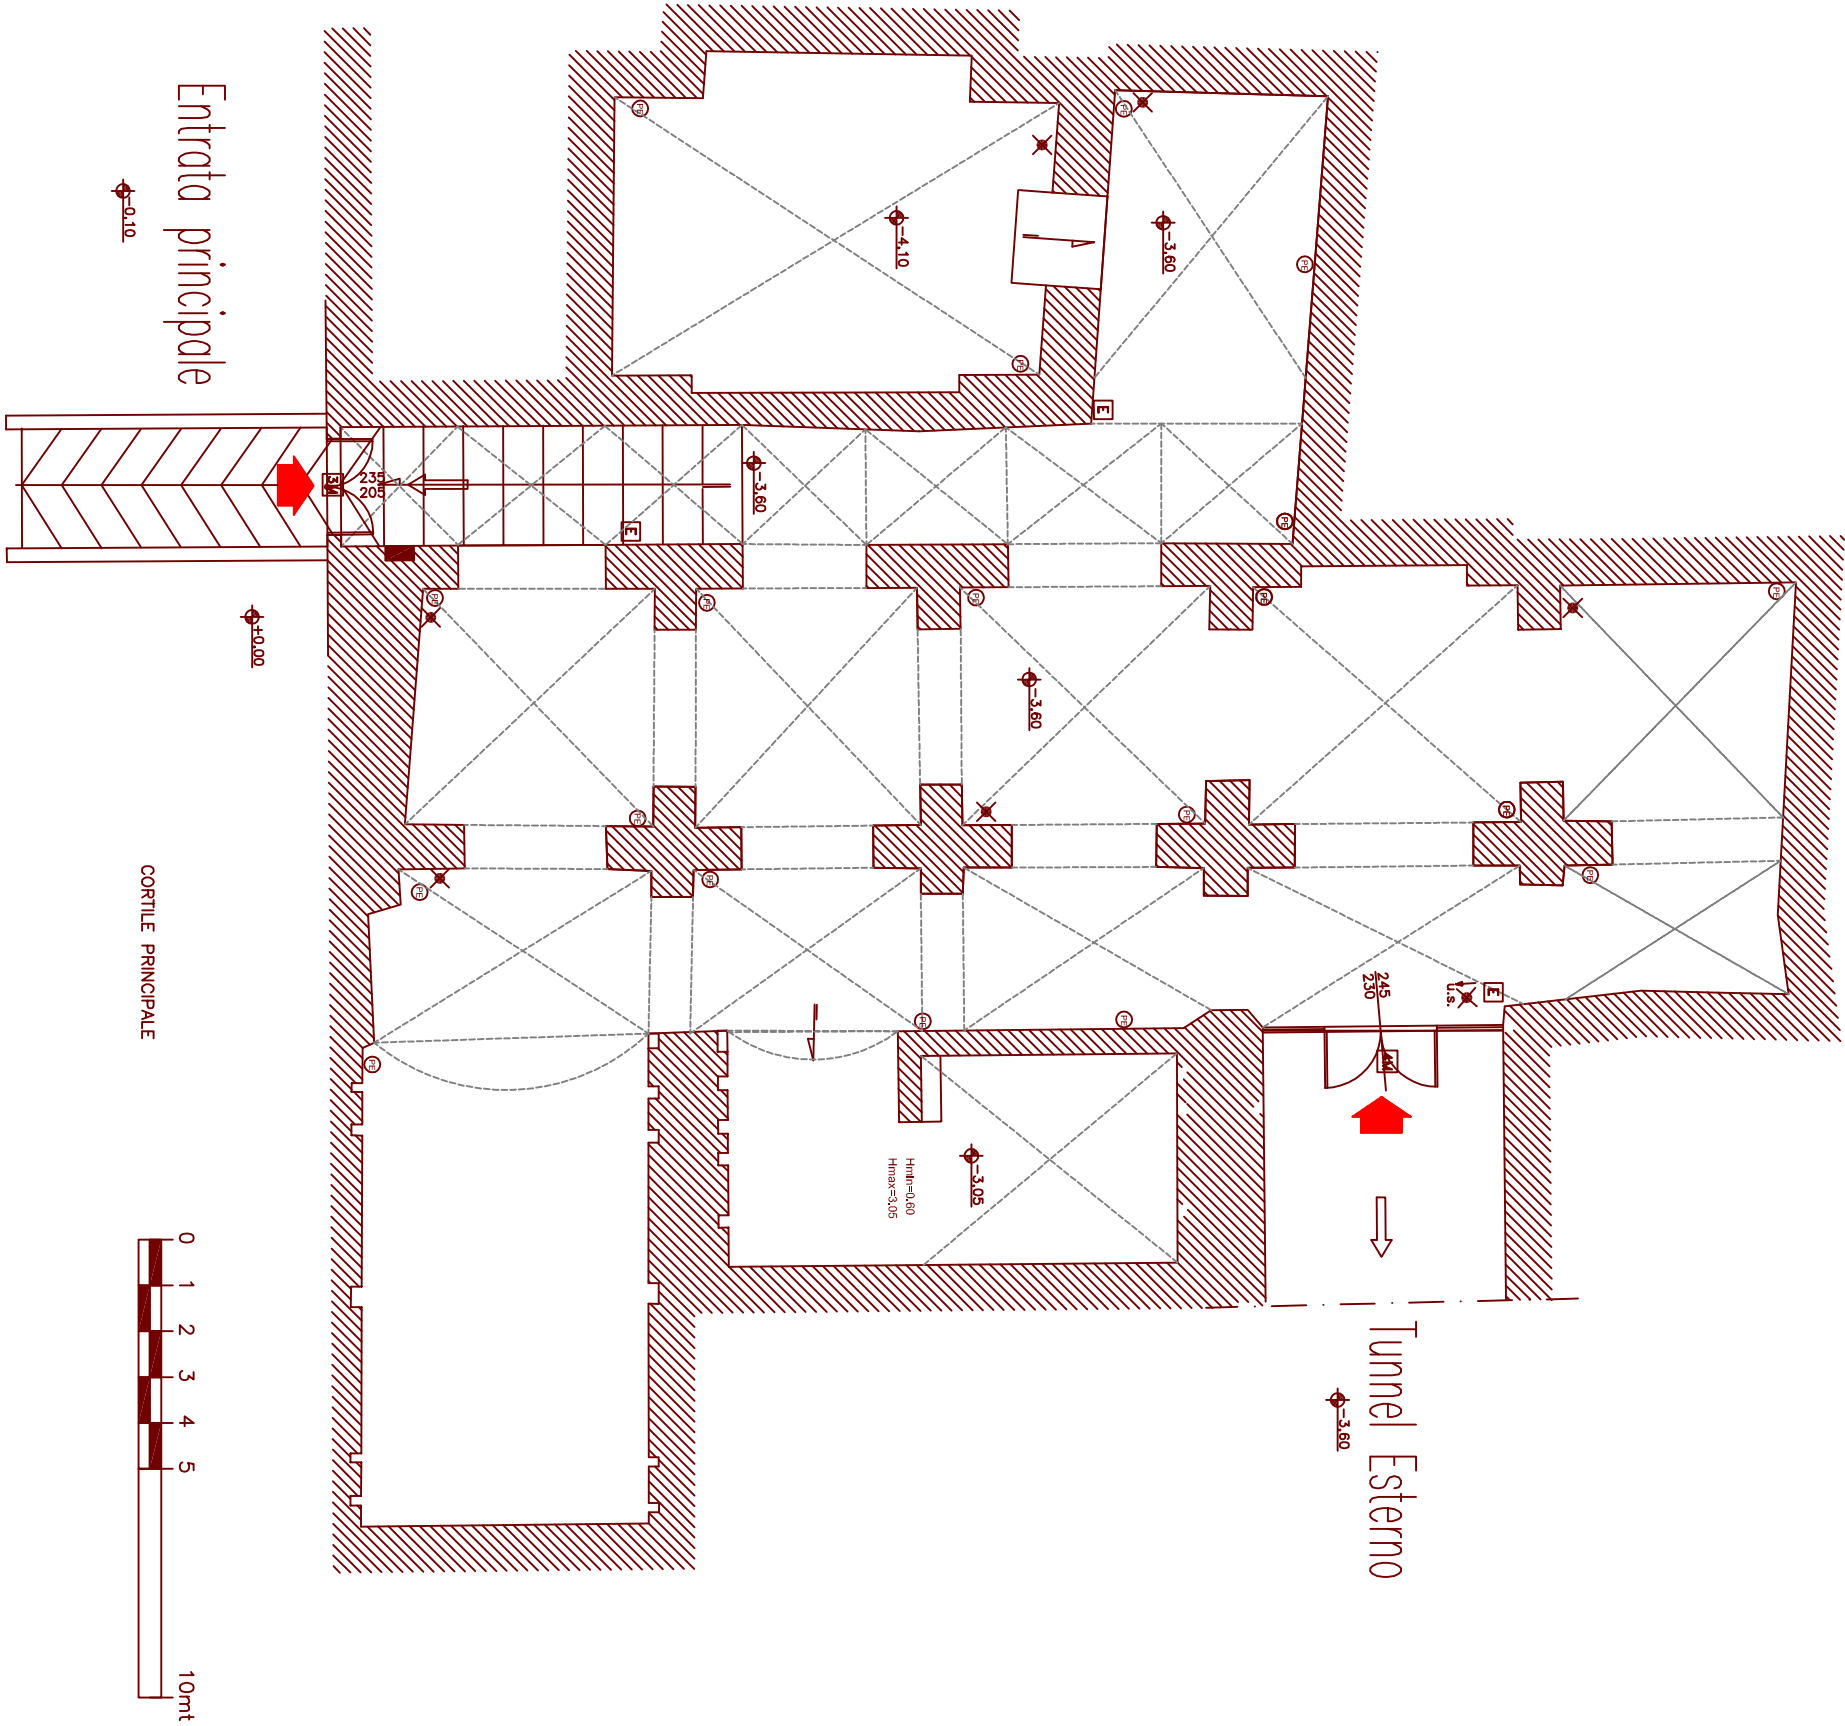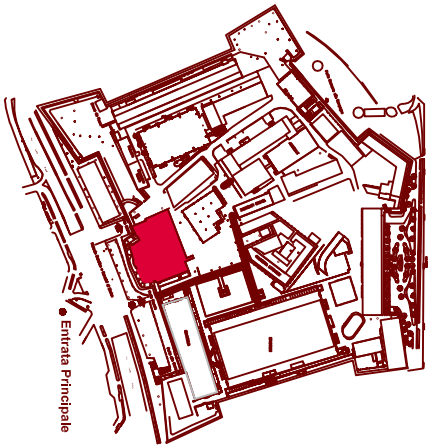

LEGENDA	
	VIA DI ESODO VERSO L'ALTO
	VIA DI ESODO ORIZZONTALE
	FRESA ELETTRICA
	QUADRO ELETTRICO IN ZONA O DI RIPARATO
	ESTINTORE
	LAMPADA AUTOALIMENTATA
	LAMPADA AUTOALIMENTATA PITTORAMMA



MONUMENTALE _ SCHERMA PIANO PRIMO

FORTEZZA DA BASSO

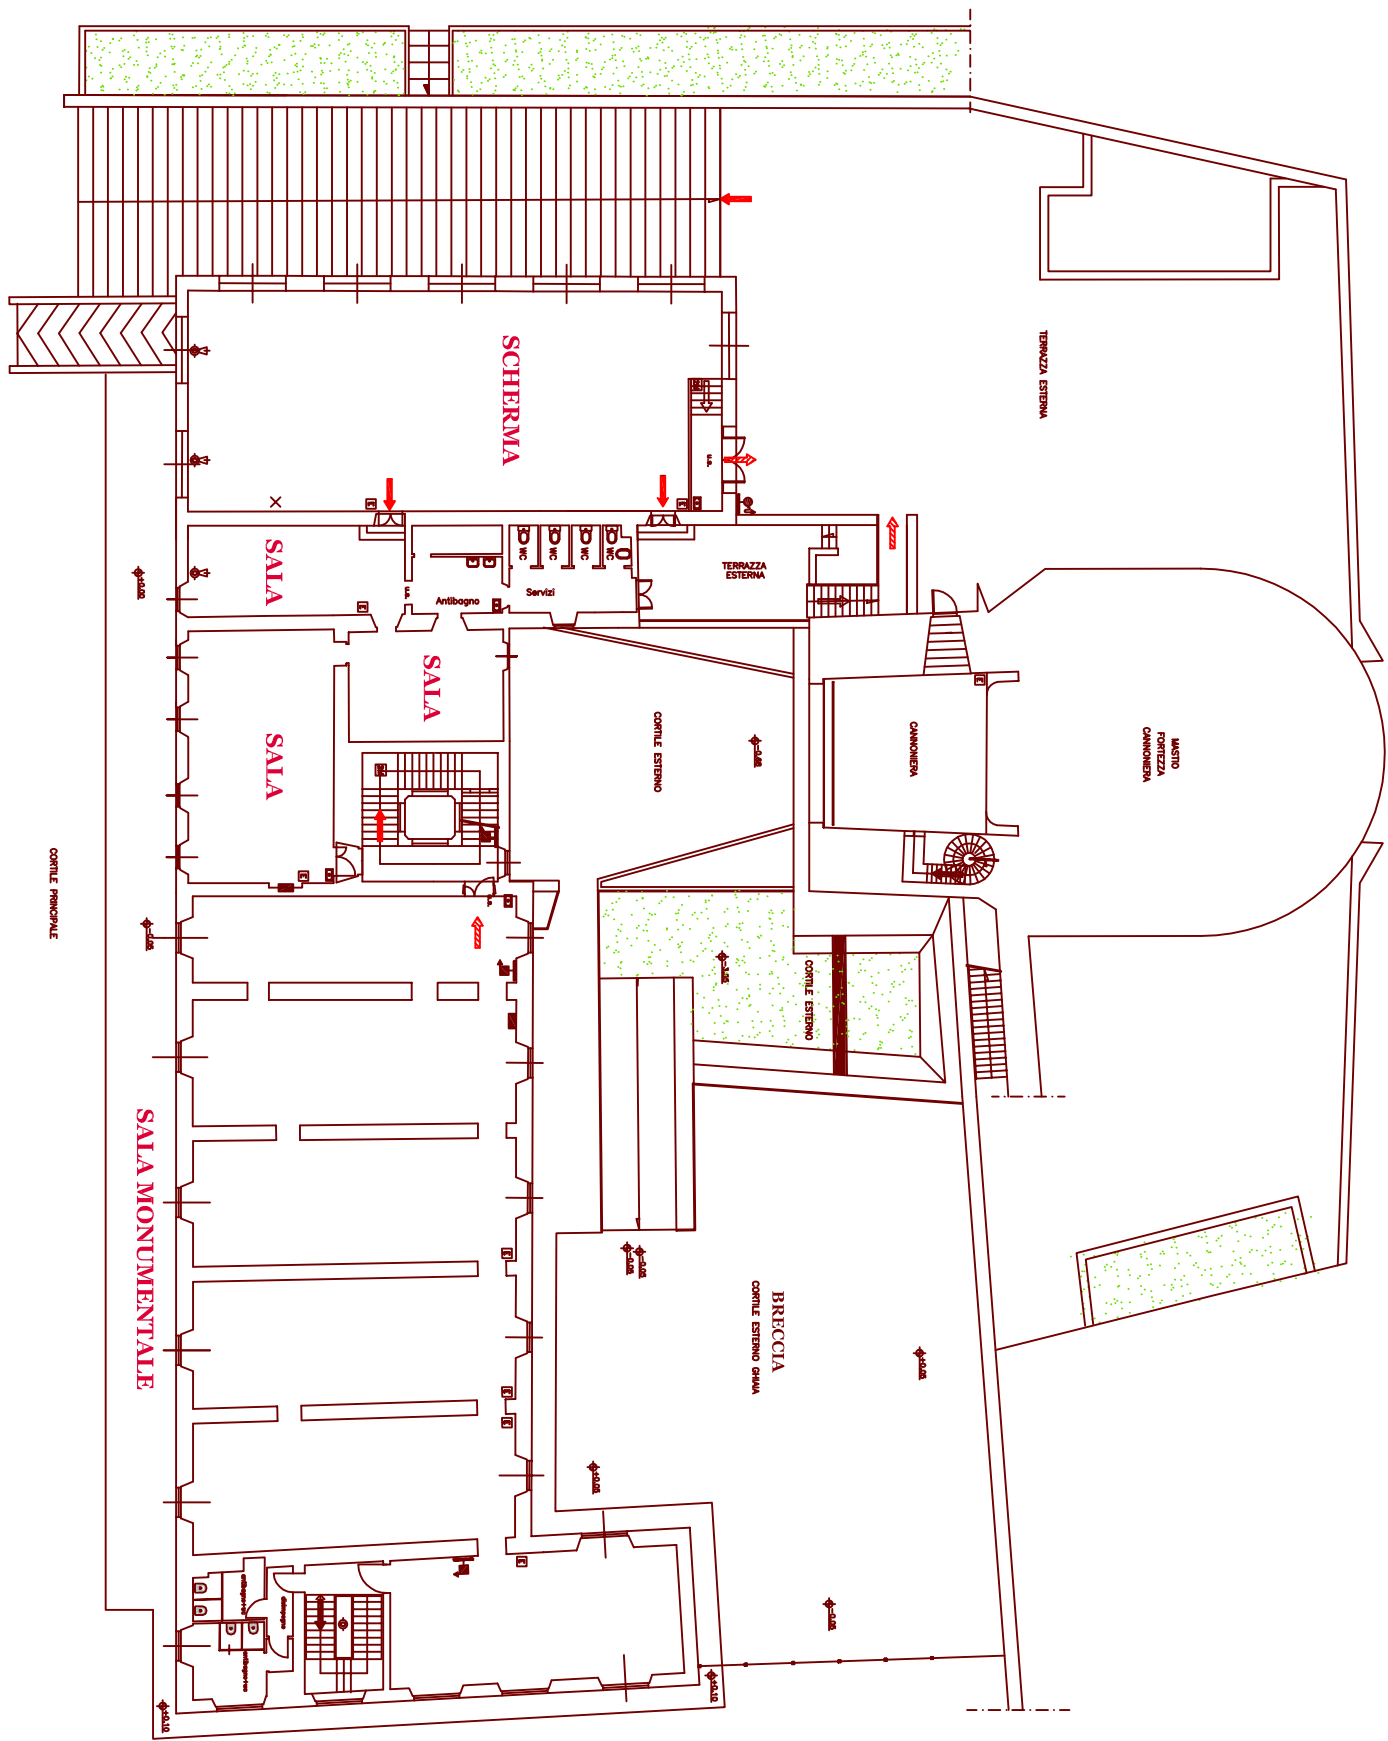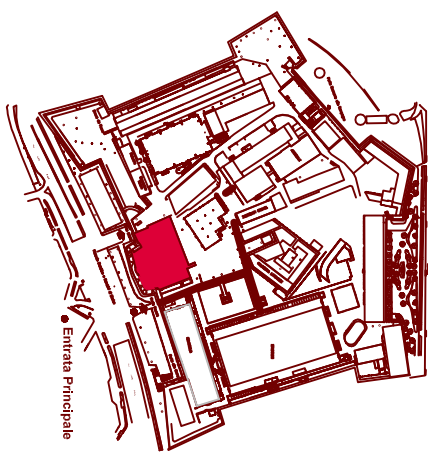

LEGENDA	
	VIA DI ESODO VERSO L'ALTO
	VIA DI ESODO ORIZZONTALE
	PULSANTE DI SGANCIO
	PULSANTE ALLARME ANTINCENDIO
	ESTINTORE
	C = ESTINTORE CARRELATO
	N = MASPO UNI 20 TUBAZIONE n° 20
	I = IDRANTE UNI 45 TUBAZIONE n° 20
	A = ATTACCO AUTOPOMPA UNI 70 (DN 70)
	ZONE RISERVATE ALLE ESPOSIZIONI


MONUMENTALE _ VOLTA_ARCO_SALA COLONNE PIANO TERRA

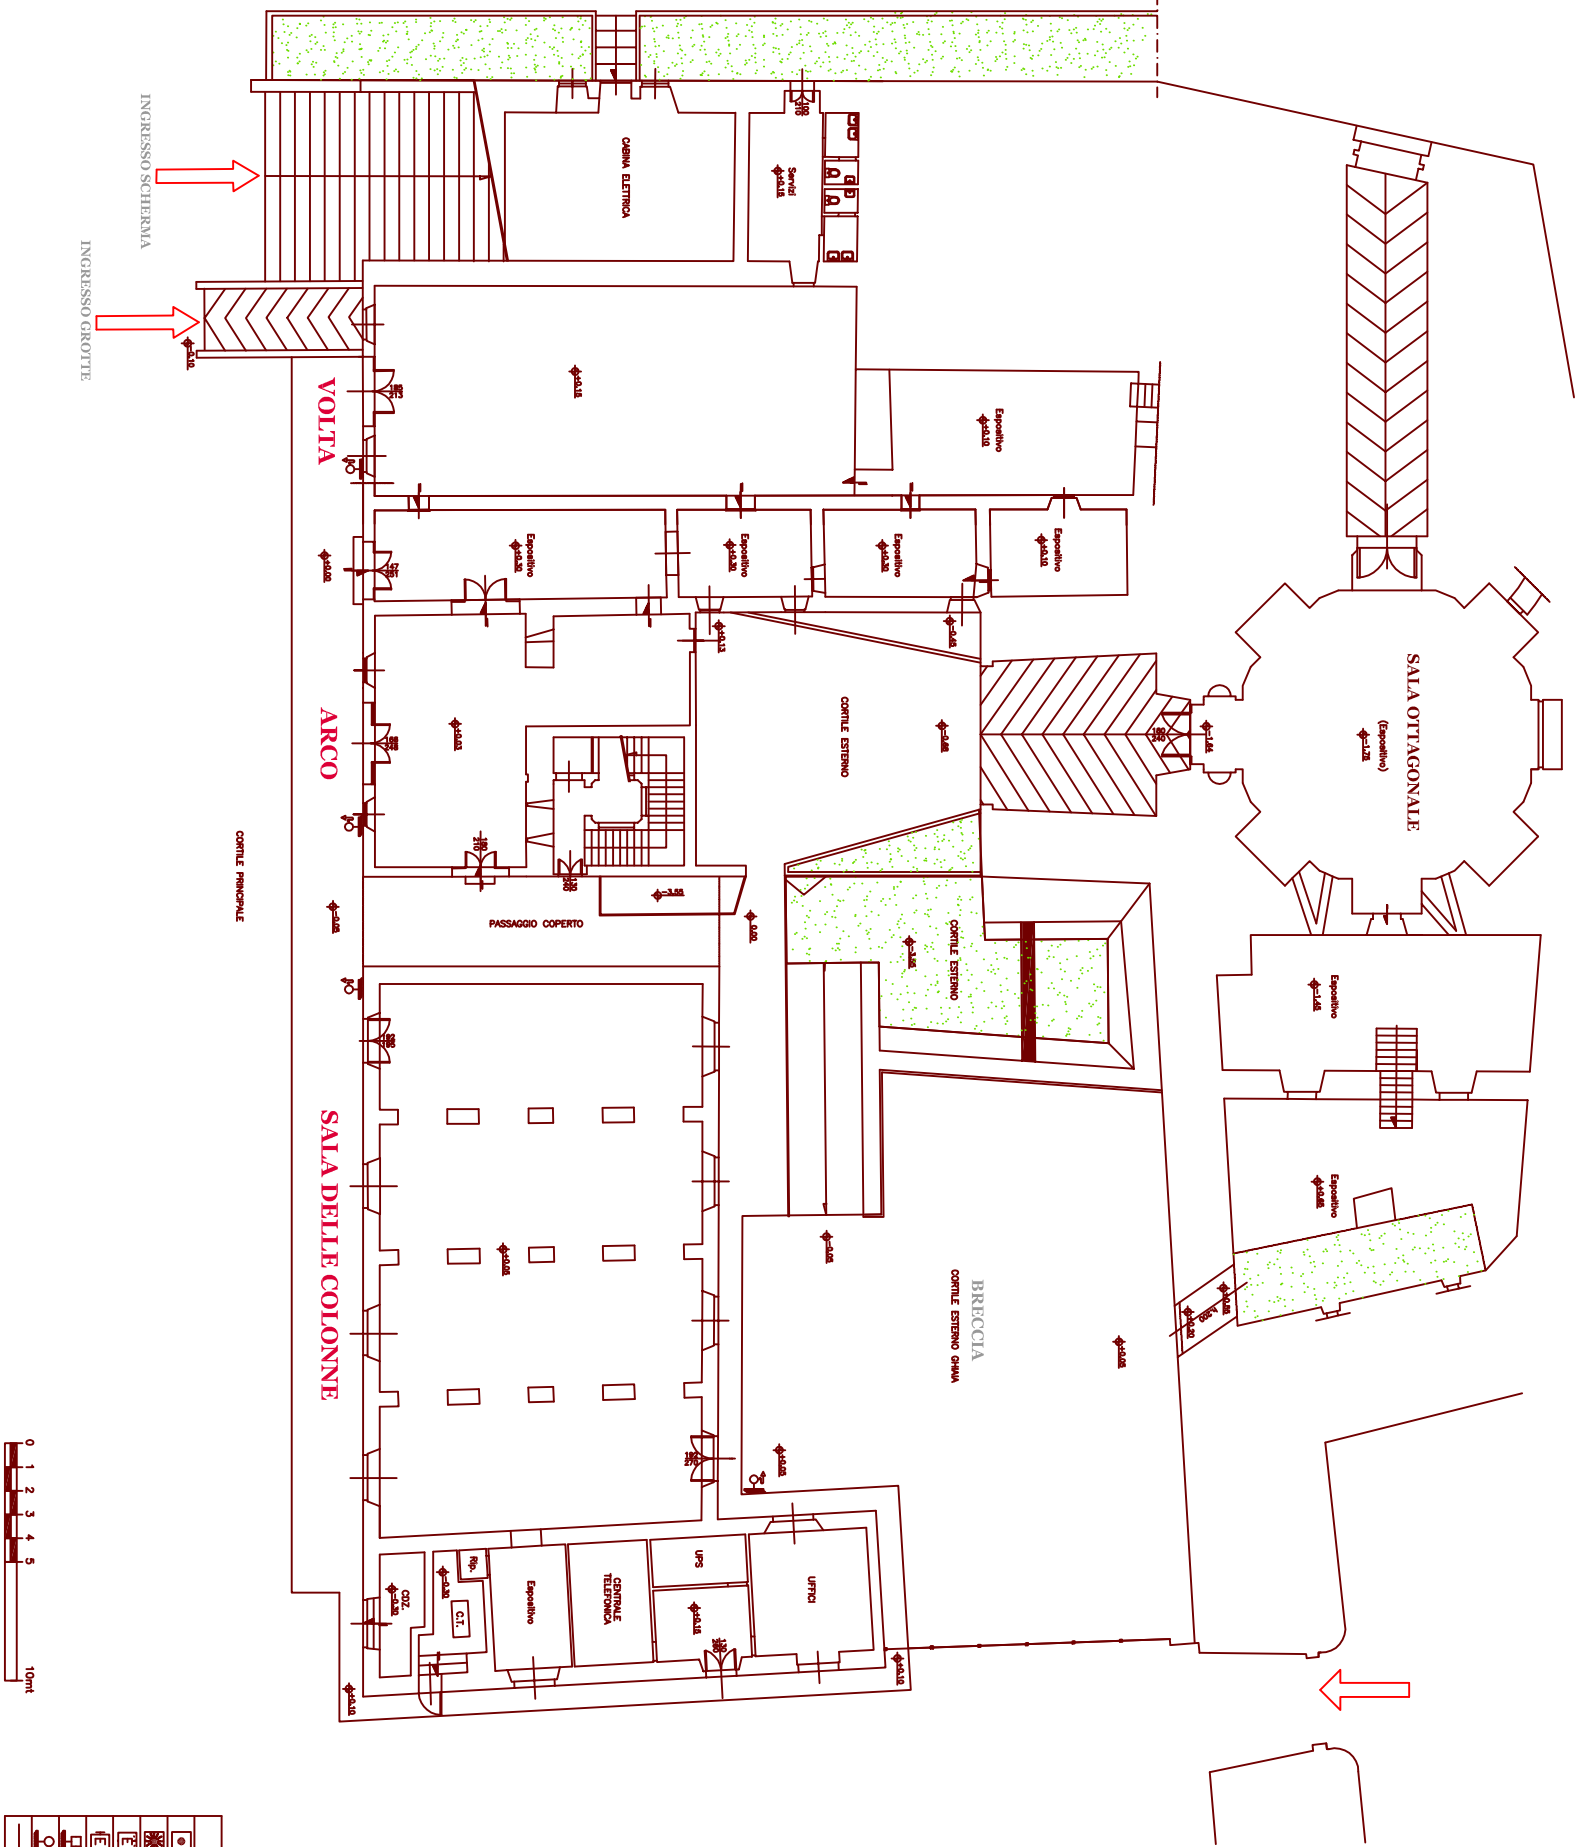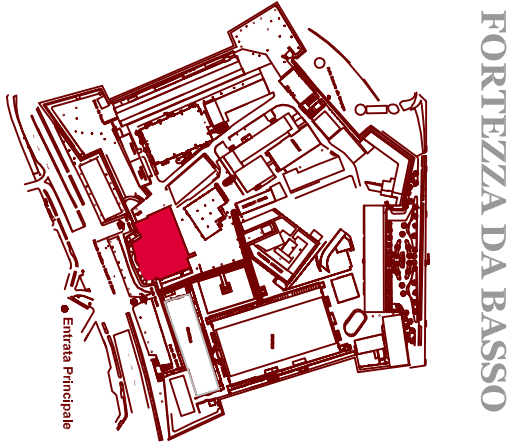


LEGENDA	
	PULSANTE DI SGANCIO
	PULSANTE ALLARME ANTINCENDIO
	ESTINTORE
	C = ESTINTORE CARBONATO
	N = NASPO UNI 20 TUBOZIONE ml 20
	I = IDRANTE UNI 45 TUBOZIONE ml 20
	A = ATTACCO AUTOPOMPA UNI 70 (DN 70)

CLIENTE
EVENTO
DATA

FORTEZZA DA BASSO

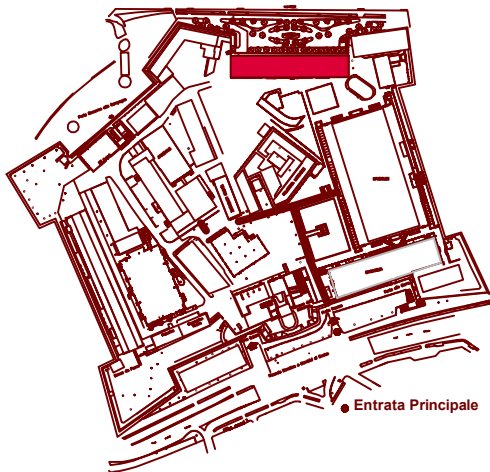


PADIGLIONE NAZIONI\2000

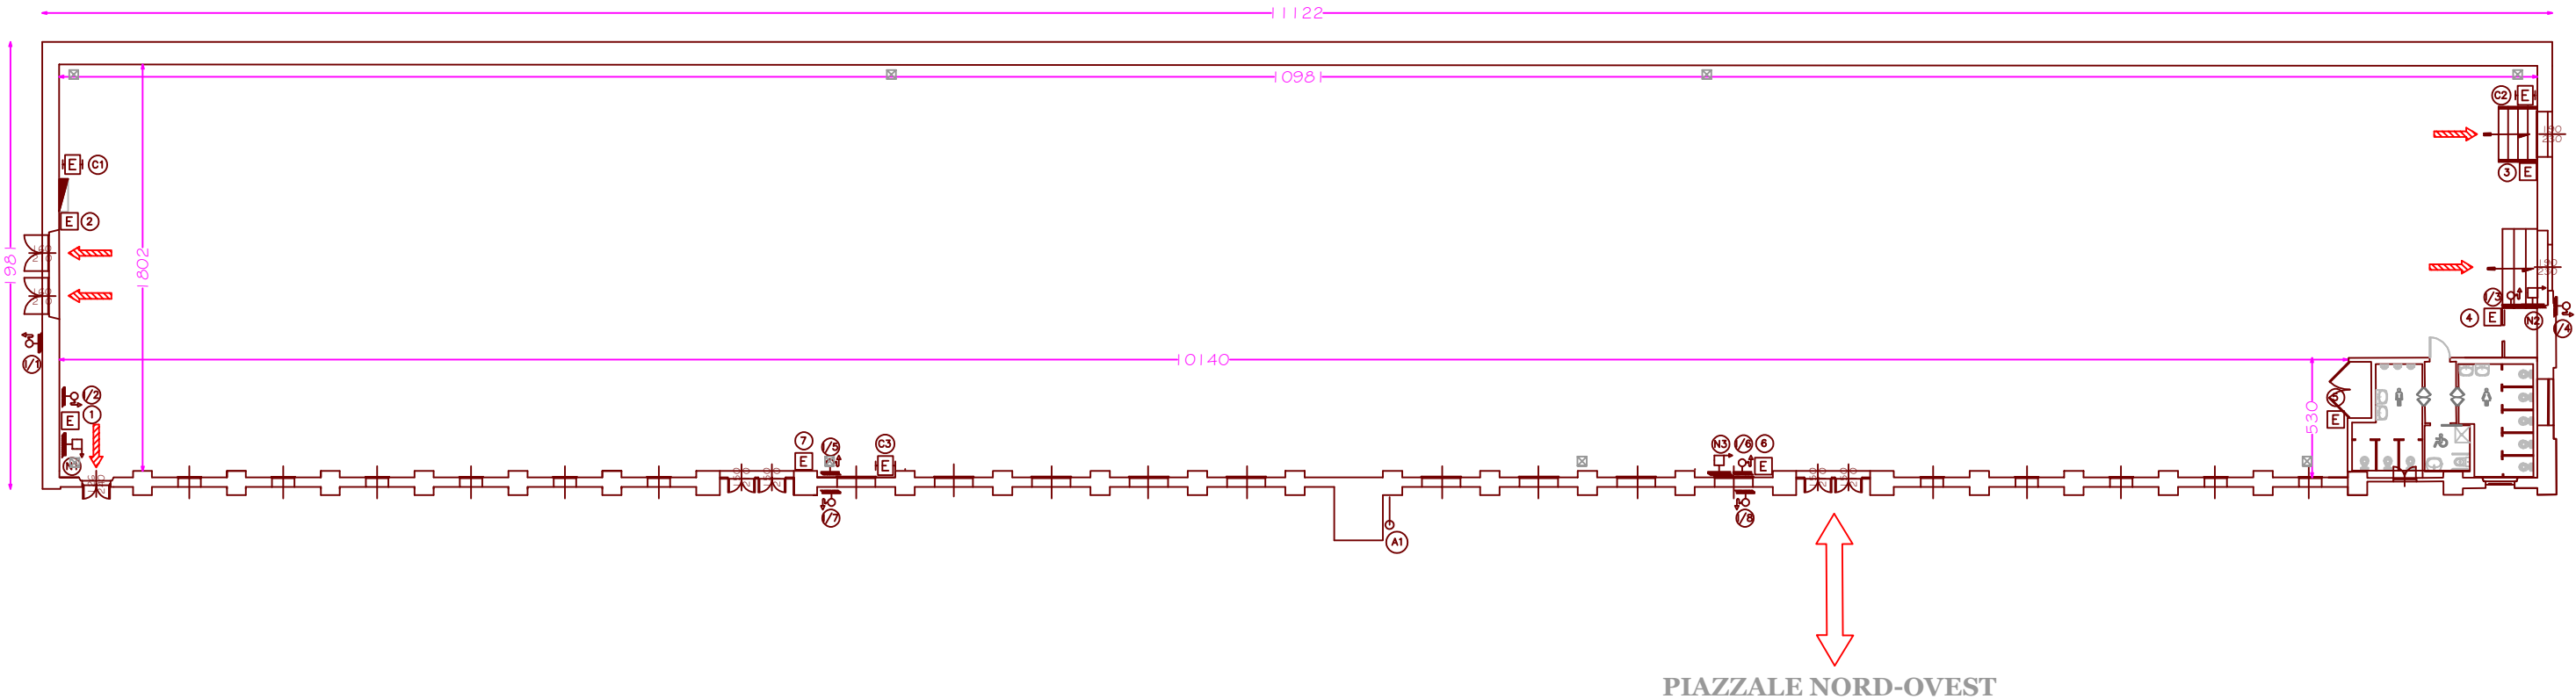

PIAZZALE NORD-OVEST




LEGENDA	
	VIA DI ESODO ORIZZONTALE
	PULSANTE DI SGANCIO
	PULSANTE ALLARME ANTINCENDIO
	ESTINTORE
	C = ESTINTORE CARRELLATO
	N = NASPO UNI 20 TUBAZIONE ml 20
	I = IDRANTE UNI 45 TUBAZIONE ml 20
	A = ATTACCO AUTOPOMPA UNI 70 (DN 70)

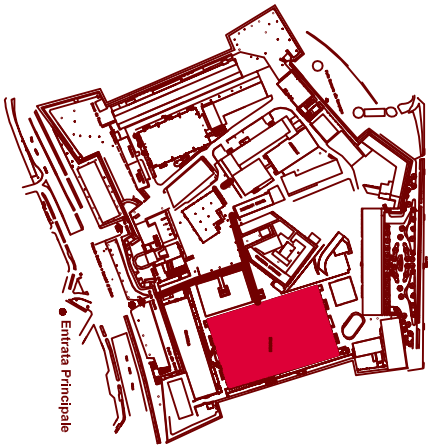

FORTEZZA DA BASSO

PADIGLIONE CENTRALE PIANO ATTICO

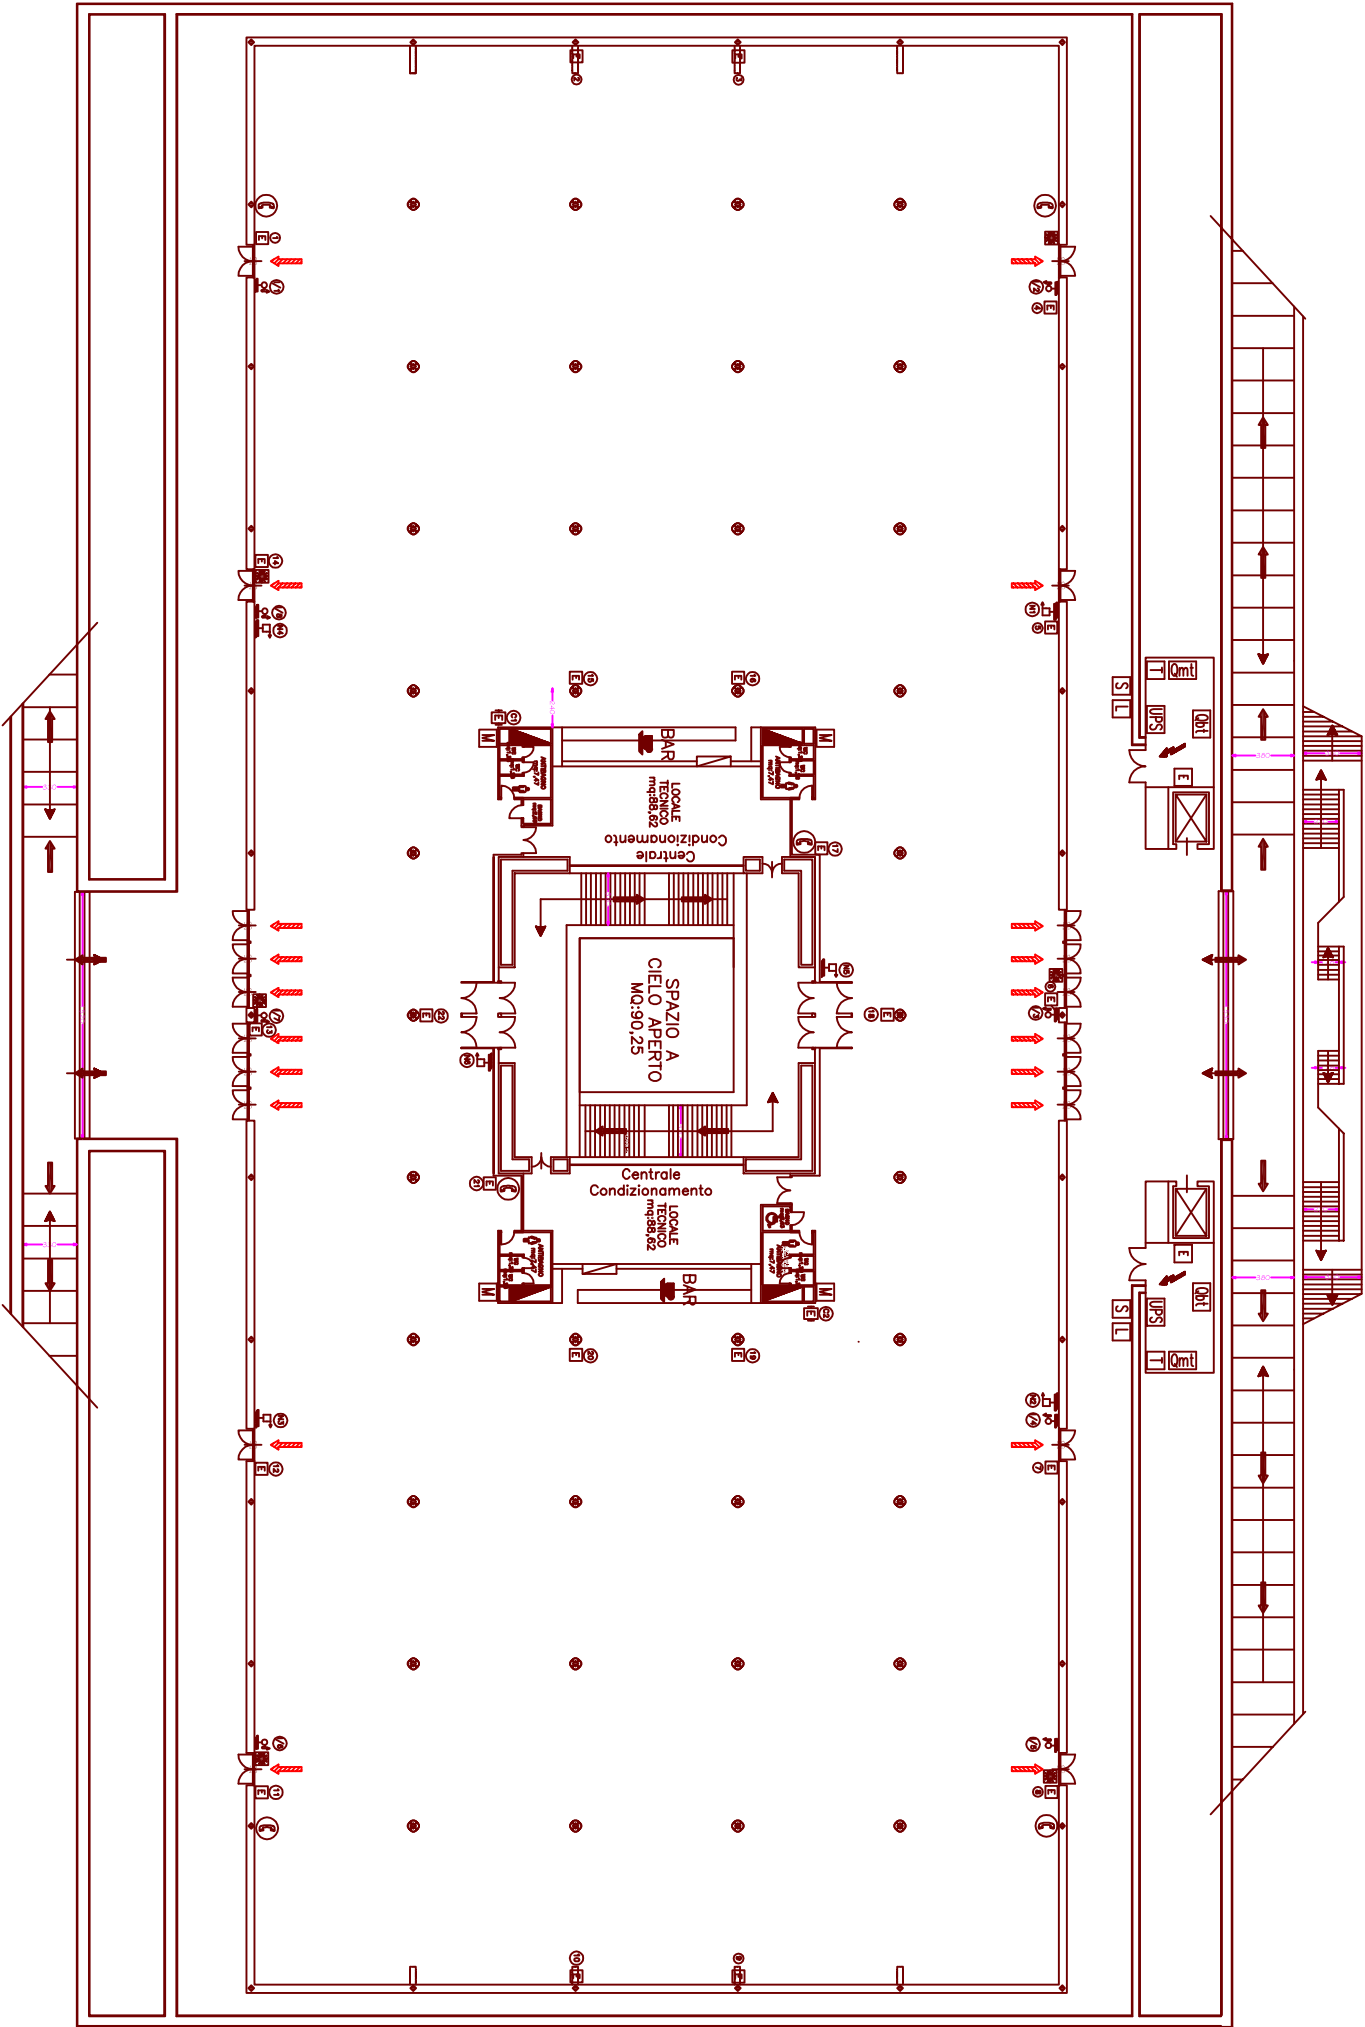

LEGENDA

	VIA DI ESODO VERSO IL BASSO
	VIA DI ESODO ORIZZONTALE
	PULSANTE D SGANCIO
	PULSANTE ALLARME ANTINCENDIO
	ESTINTORE
	C = ESTINTORE CARRELLATO
	N = NASPO UNI 20 TUBAZIONE ml 20
	I = IDRAUTE UNI 45 TUBAZIONE ml 20


Dimensioni Colonne

1.

2.

3.

PADIGLIONE CENTRALE PIANO INFERIORE

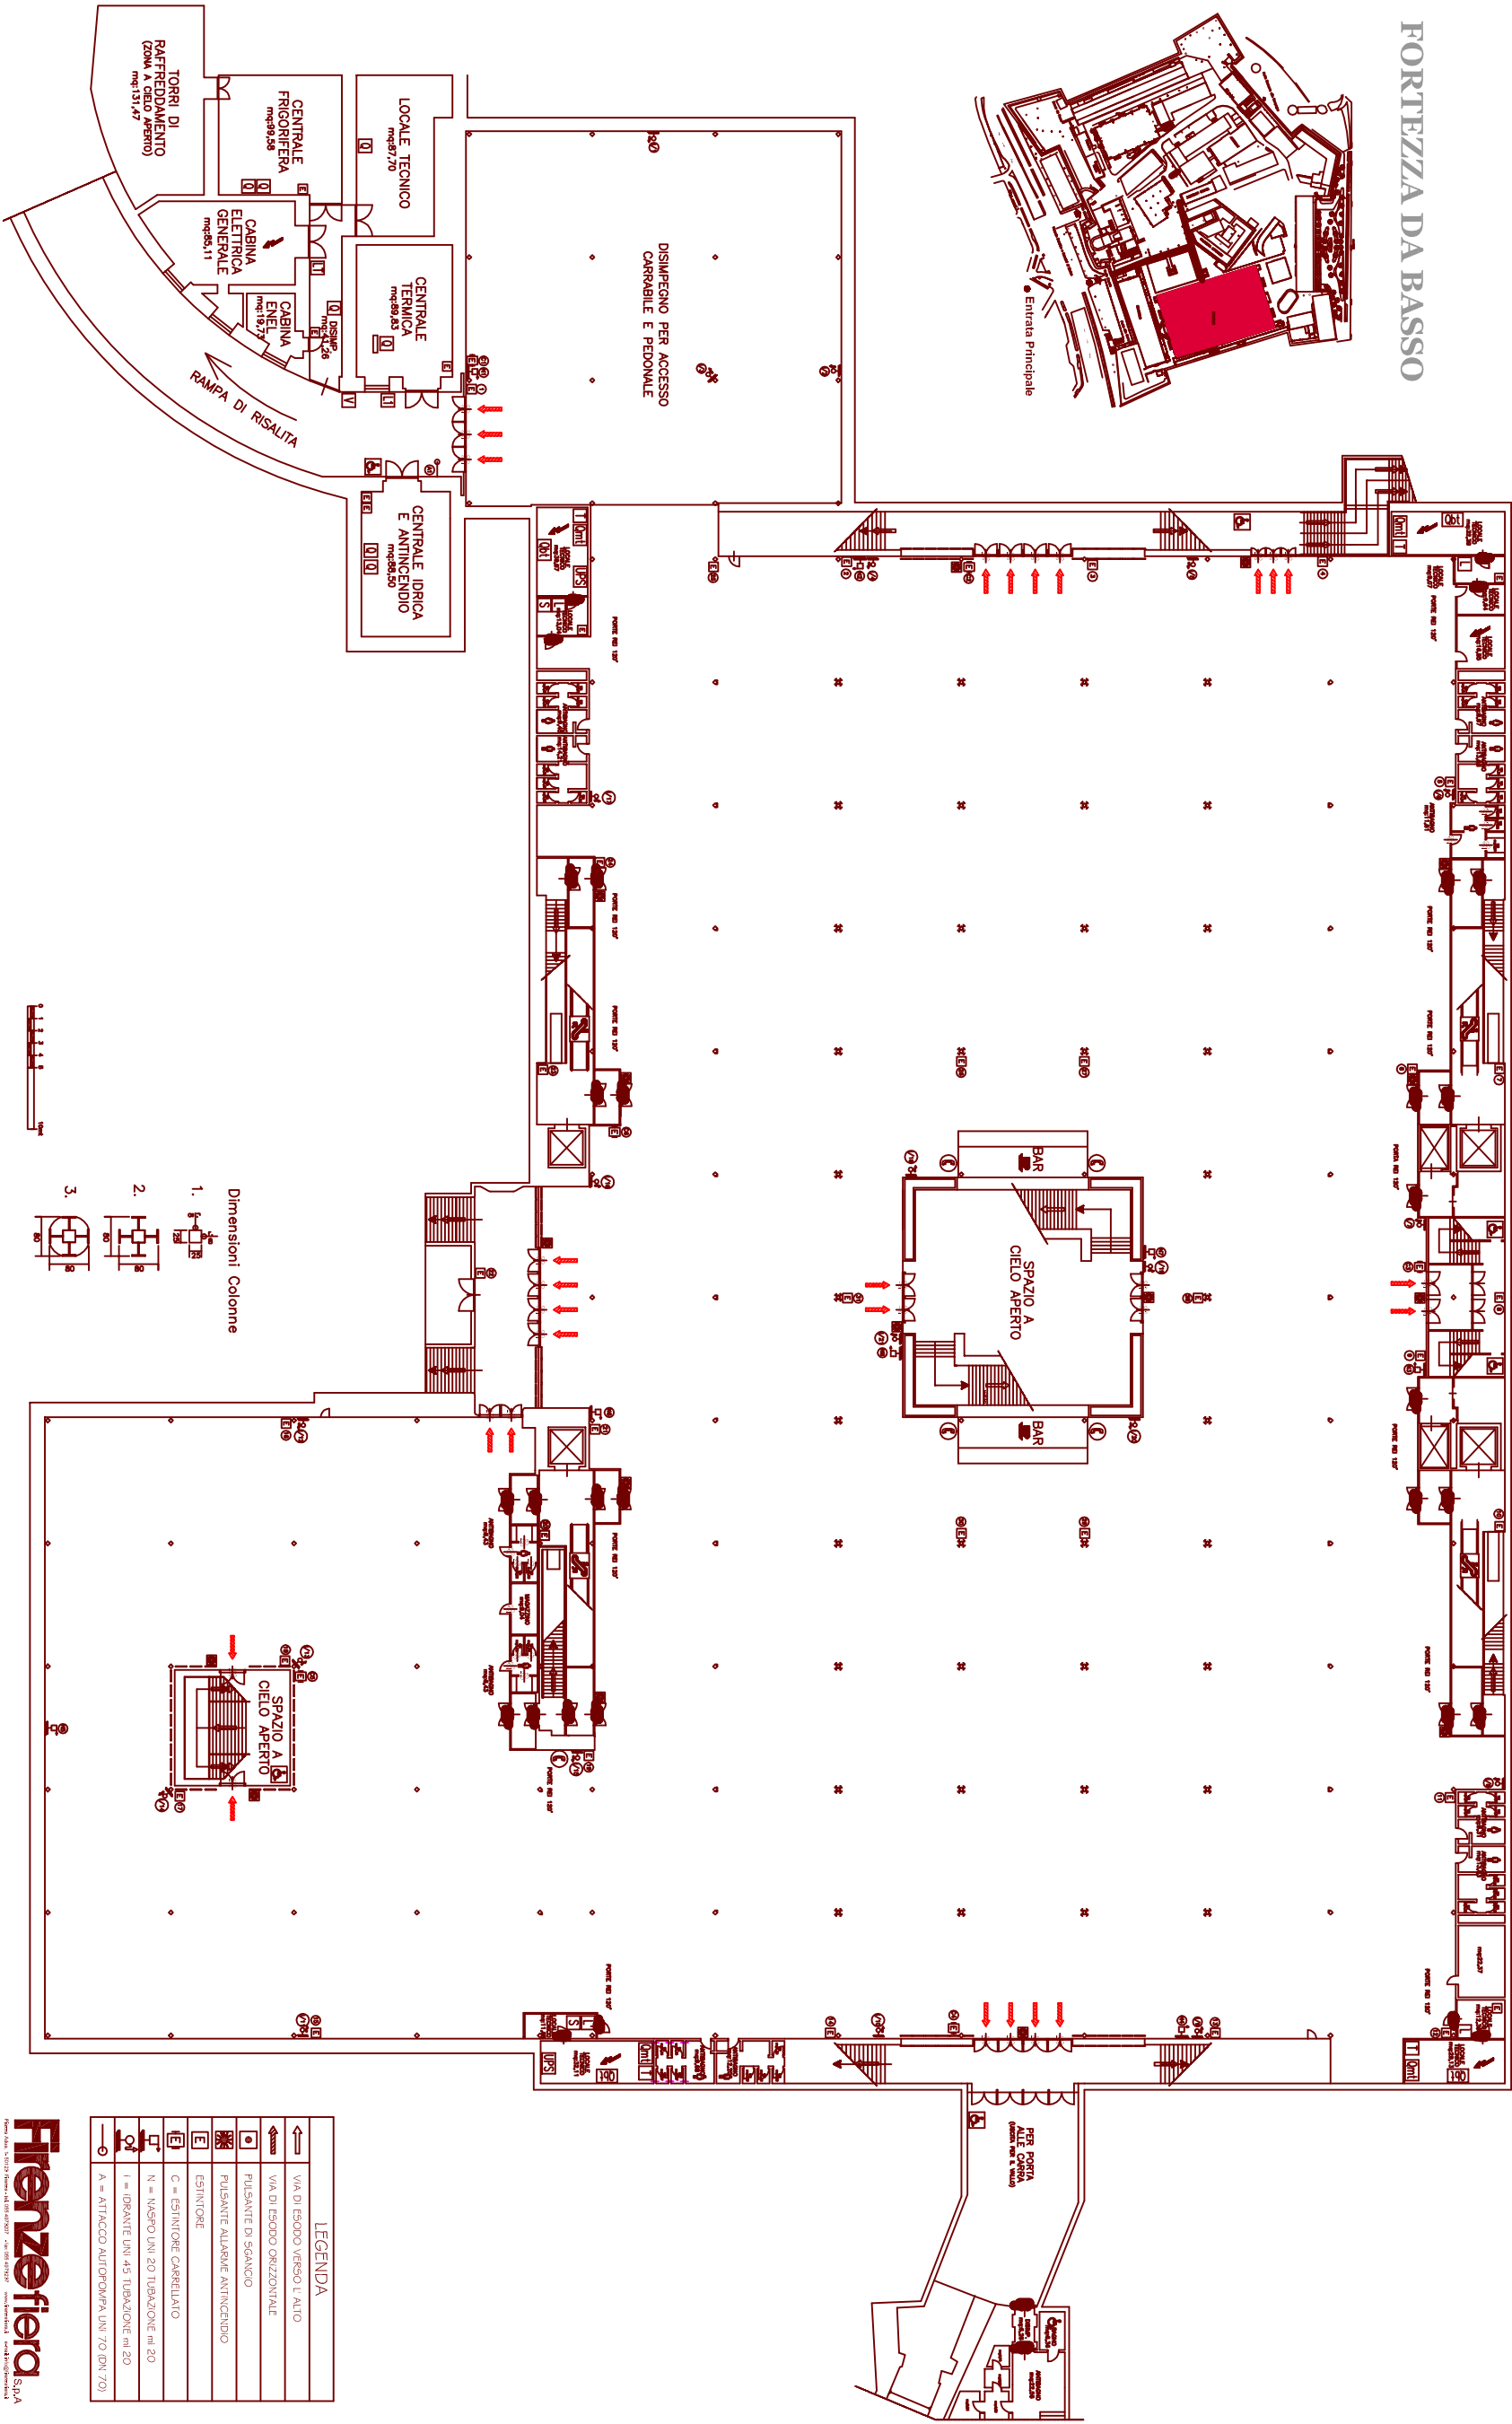



CLIENTE



EVENTO

DATA

PADIGLIONE SPADOLINI

PIANO TERRA

FORTEZZA DA BASSO

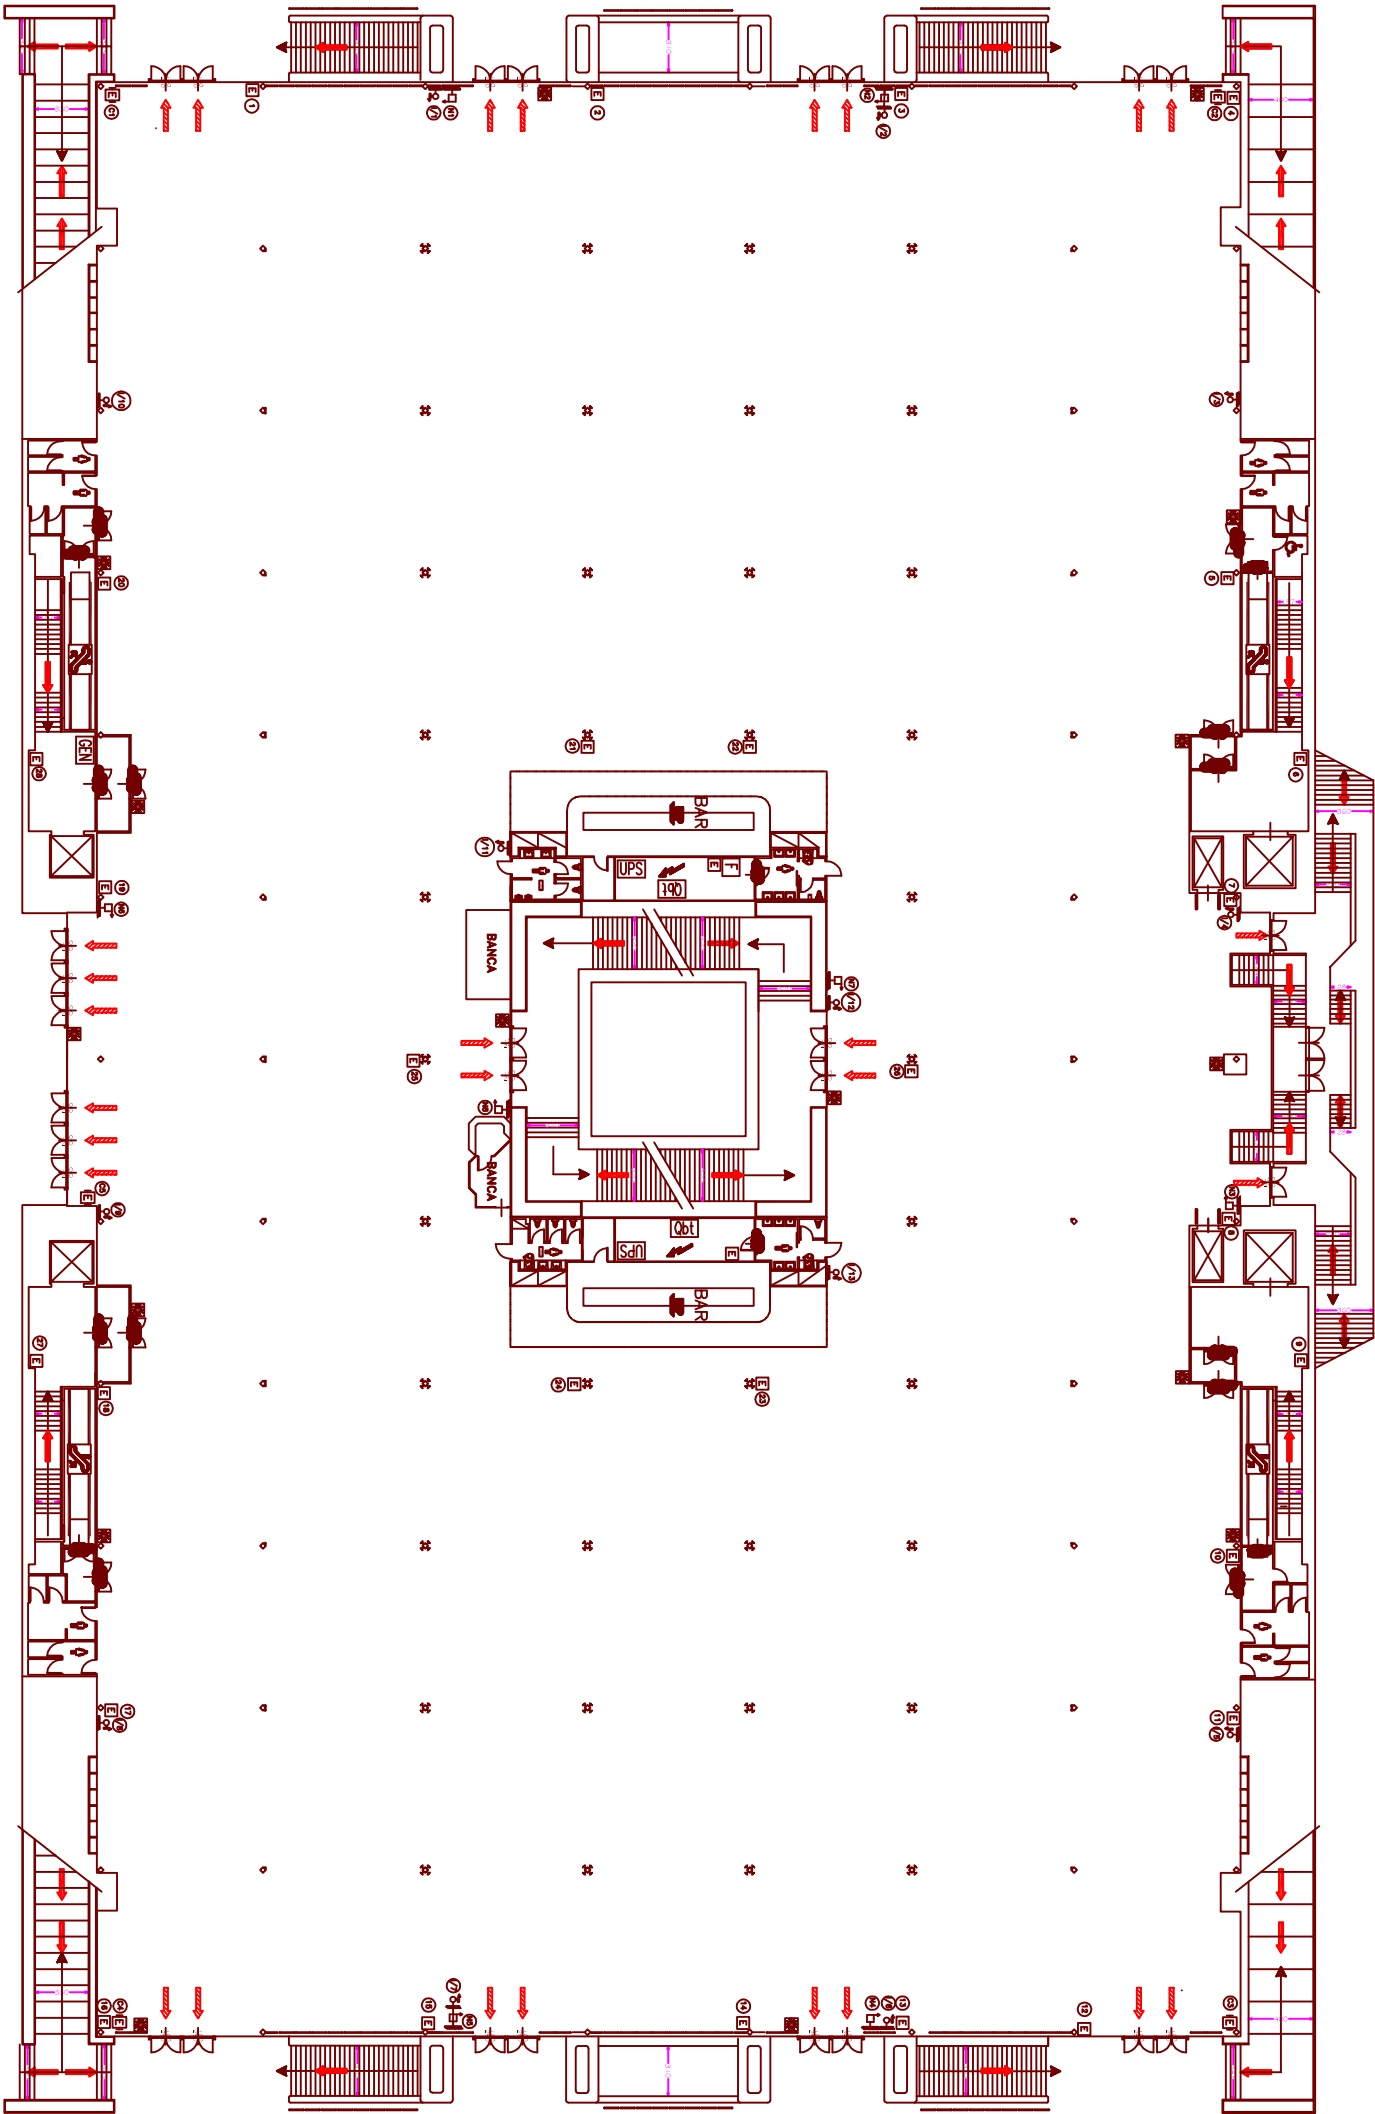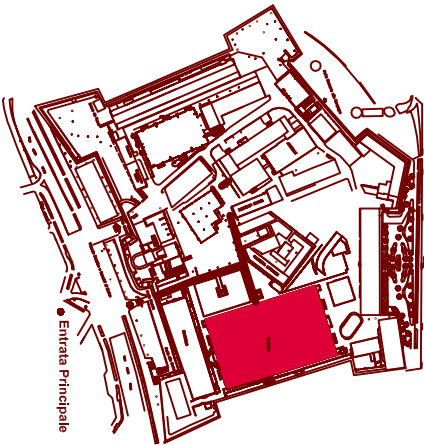

LEGENDA

VIA DI ESODO ORIZZONTALE

PULSANTE DI SGANCIO

PULSANTE ALLARME ANTINCENDIO

ESTINTORE

C - ESTINTORE CARRELLATO

I - IDRANTE UNI 45 TUBAZIONE m 20

N - NASPO UNI 20 TUBAZIONE m 20

A - ATTACCO AUTOPOMPA UNI 70 (DN 70)

Dimensioni Colonne



1.

2.

3.





PALAZZINA LORENESI_PIANO PRIMO

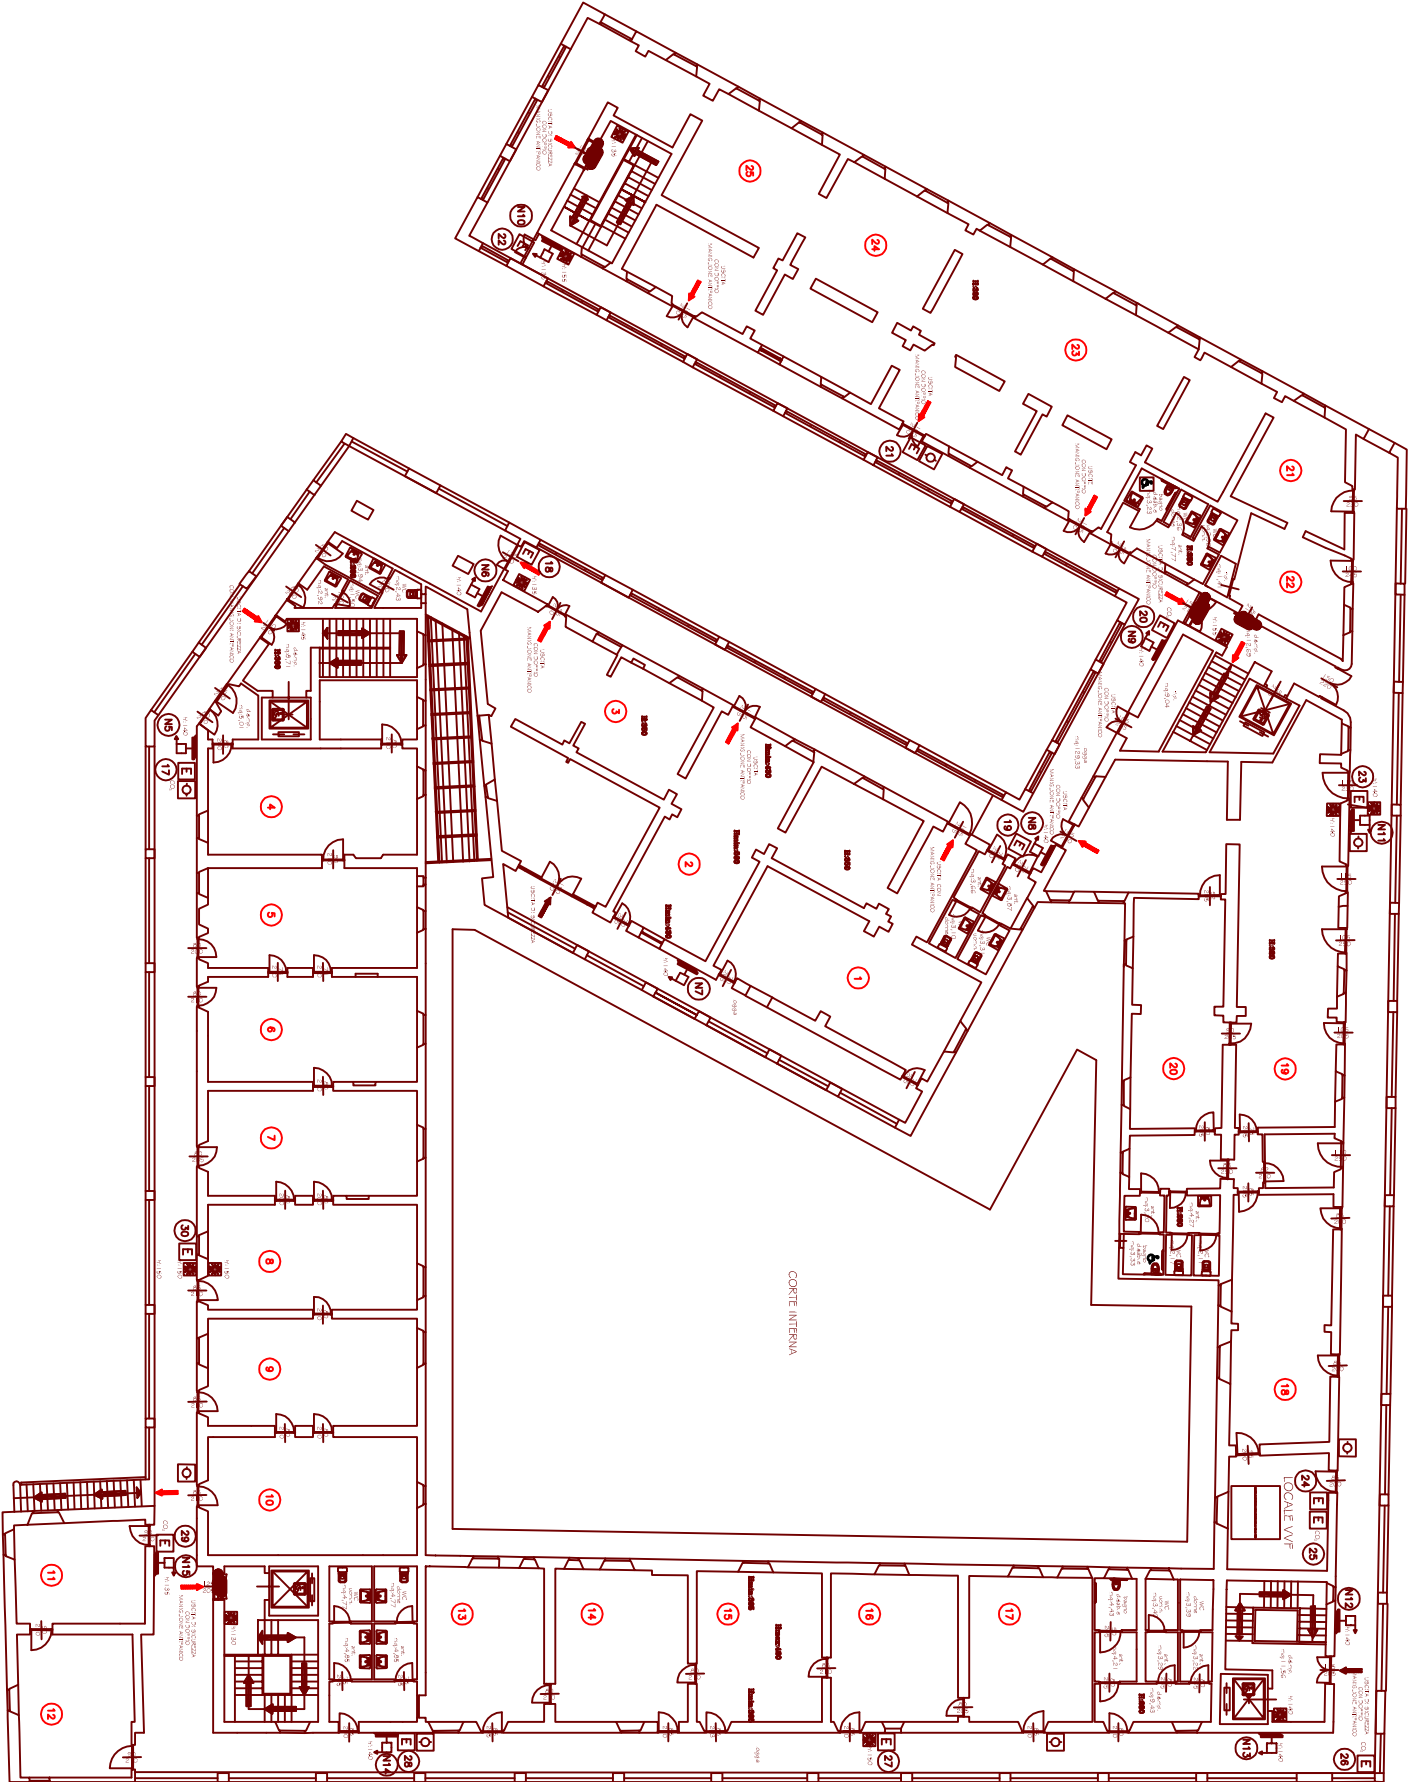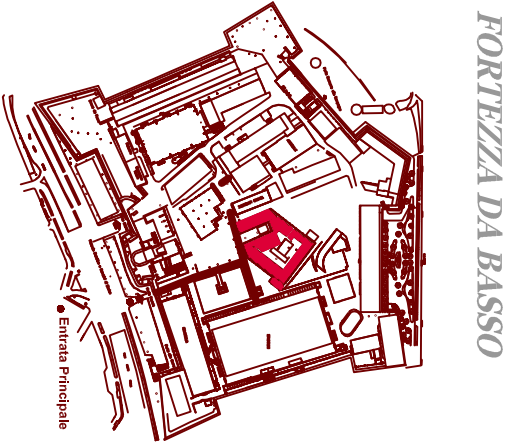


LEGENDA	
	VIA DI ESODO ORIZZONTALE
	VIA DI ESODO VERTICALE
	PULSANTE DI SGANCIO
	PULSANTE ALLARME ANTINCENDIO
	ALLARME ANTINCENDIO
	ESTINTORE
	N = NASPO UNI 20 TIPOLOGIA: m 20
	I = IDRANTE UNI 45 TIPOLOGIA: m 20

FORTEZZA DA BASSO

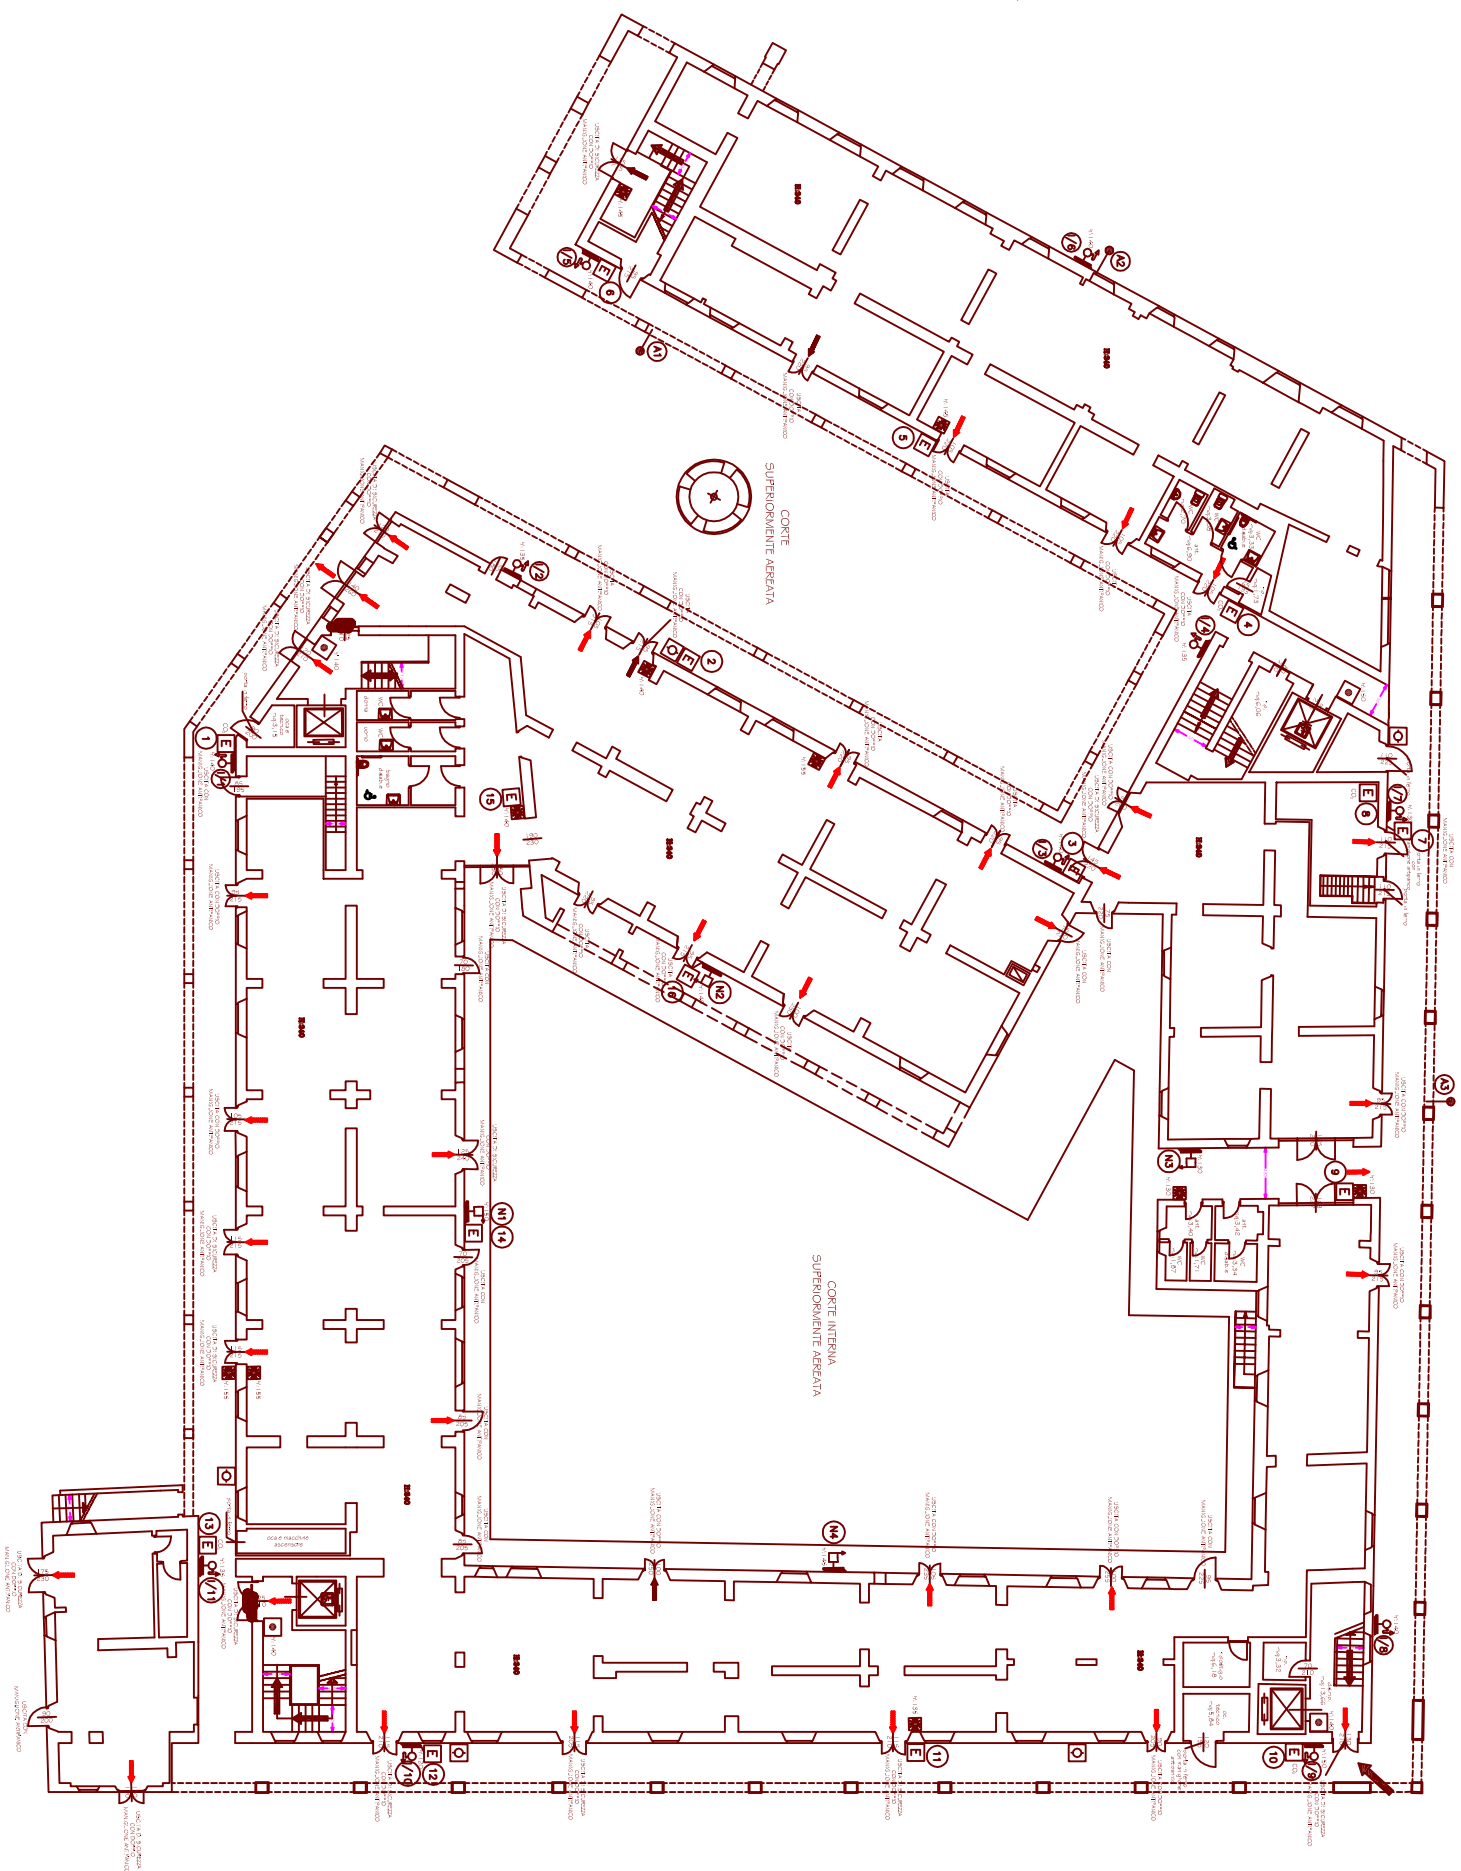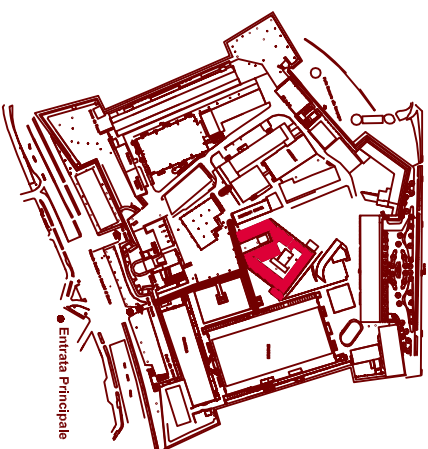


LEGENDA	
	VIA DI ESODO ORIZZONTALE
	VIA DI ESODO VERSO IL BASSO
	PULSANTE DI SGANCIO
	PULSANTE ALLARME ANTINCENDIO
	ALLARME ANTINCENDIO
	ESTINTORE
	N = NASCOSTO 20 TUBAZIONE m. 20
	I = IRRANTE UNI 45 TUBAZIONE m. 20
	A = ATTACCO AUTOPORNA UNI 70 DN. 75


POLVERIERA

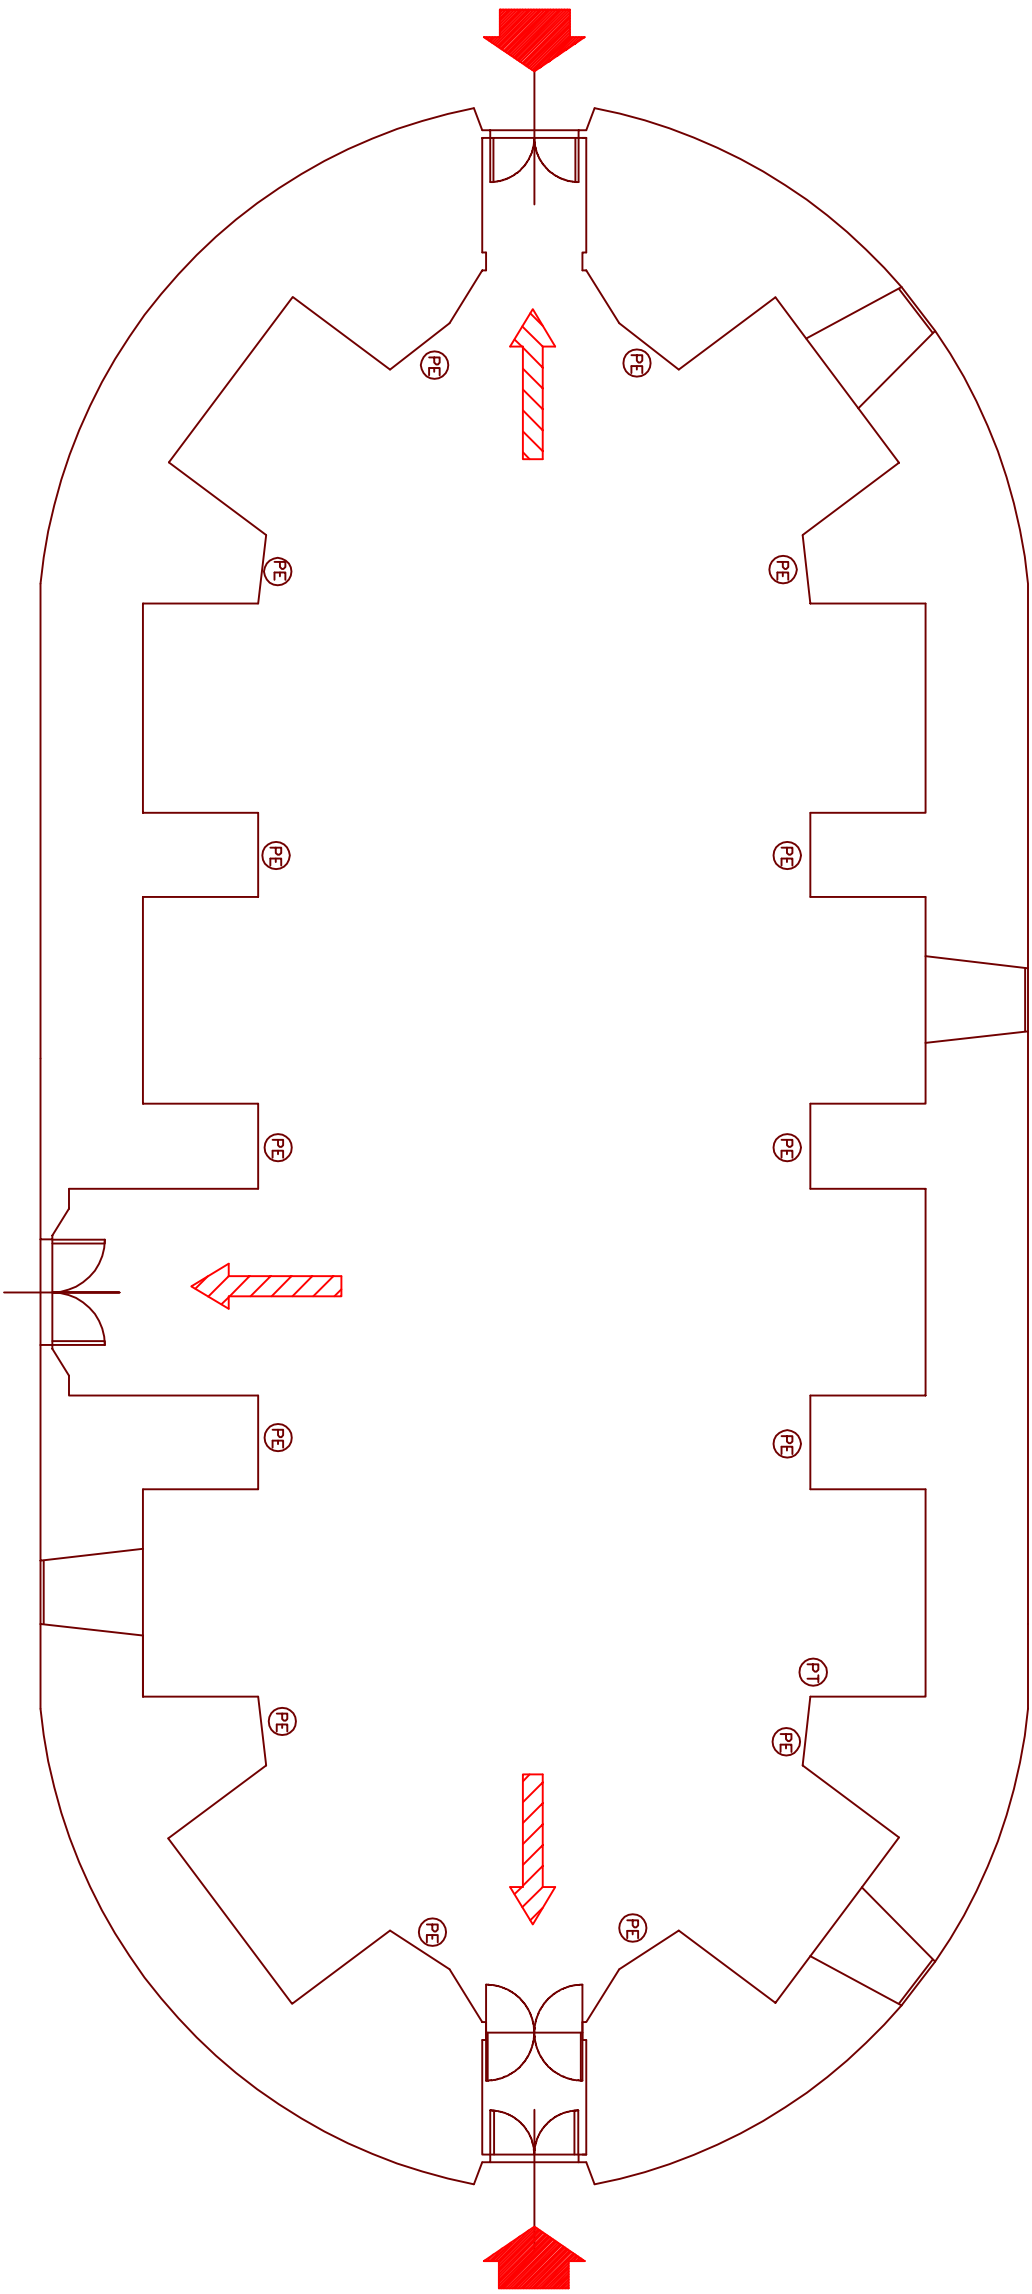

FORTEZZA DA BASSO

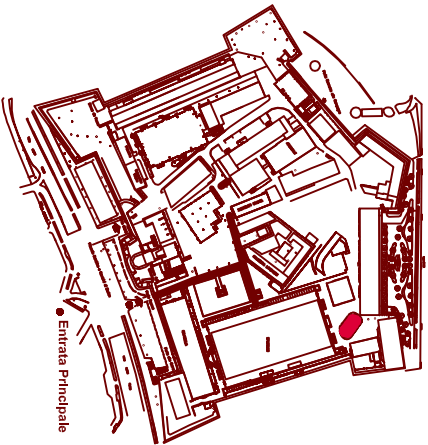


PIAZZALE NORD-OVEST

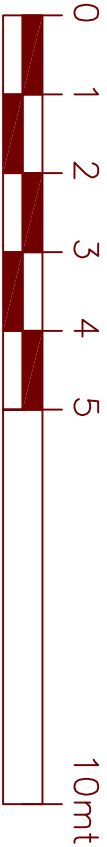

LEGENDA	
	VIA DI ISCUDO ORIZZONTALE
	PRESE ELETTRICHE


RONDINO

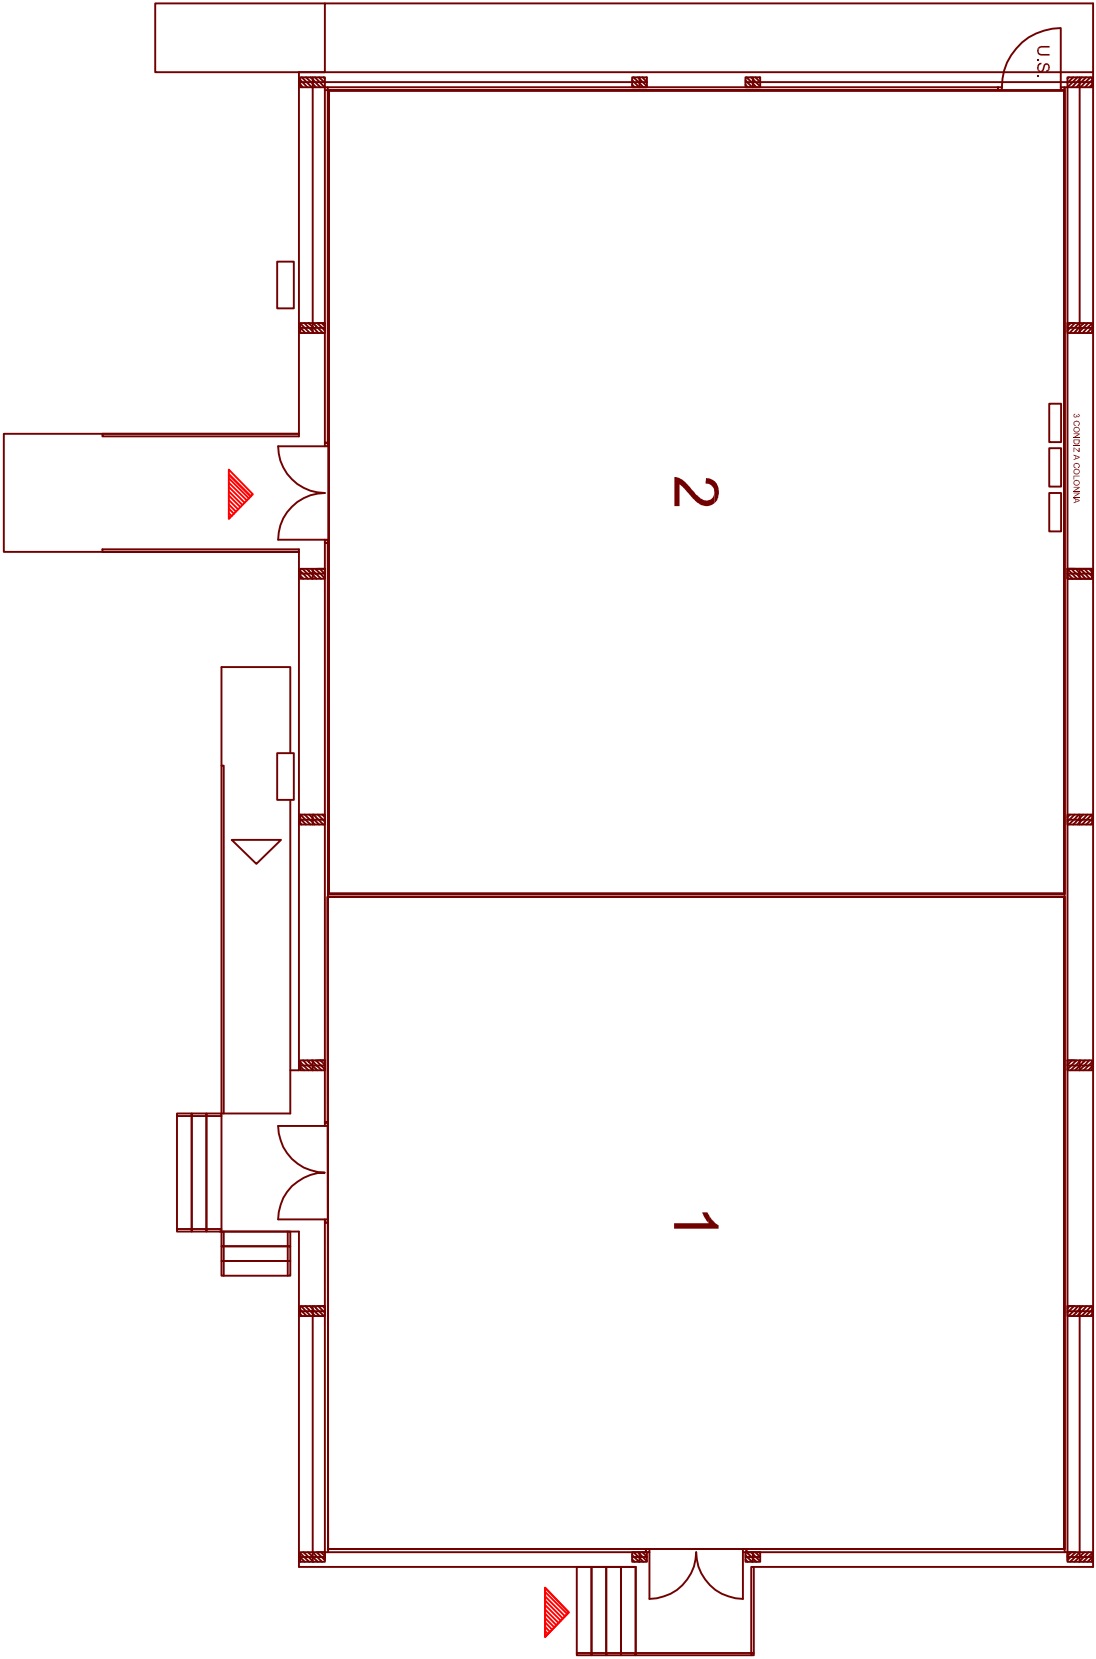

FORTEZZA DA BASSO

ENTRATA LATO PIAZZALE RONDA

ENTRATA LATO PAD PRINCIPALE

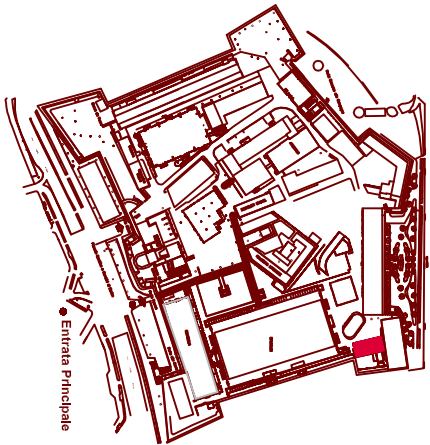

LEGENDA	
	VIA DI ESCOIO ORIZZONTALE
	PULSANTE DI SGANCIO
	PULSANTE ALARME ANTINCENDIO
	ESTINTORE
	C = ESTINTORE CARRELLATO
	N = NASFO UNI 45 TUBAZIONE m. 20
	I = IDRANTE UNI 45 TUBAZIONE m. 20
	A = ATTACCO AUTOPOMPA UNI 70 (DN 75)


SALA DELLA RONDA



Firenzefiera
S.p.A.
Firenze Italia - Tel. 055 4074000 - Fax 055 4074287
www.firenzefiera.it - info@fi.firenze.it

TEATRO LORENENSE


INGRESSO

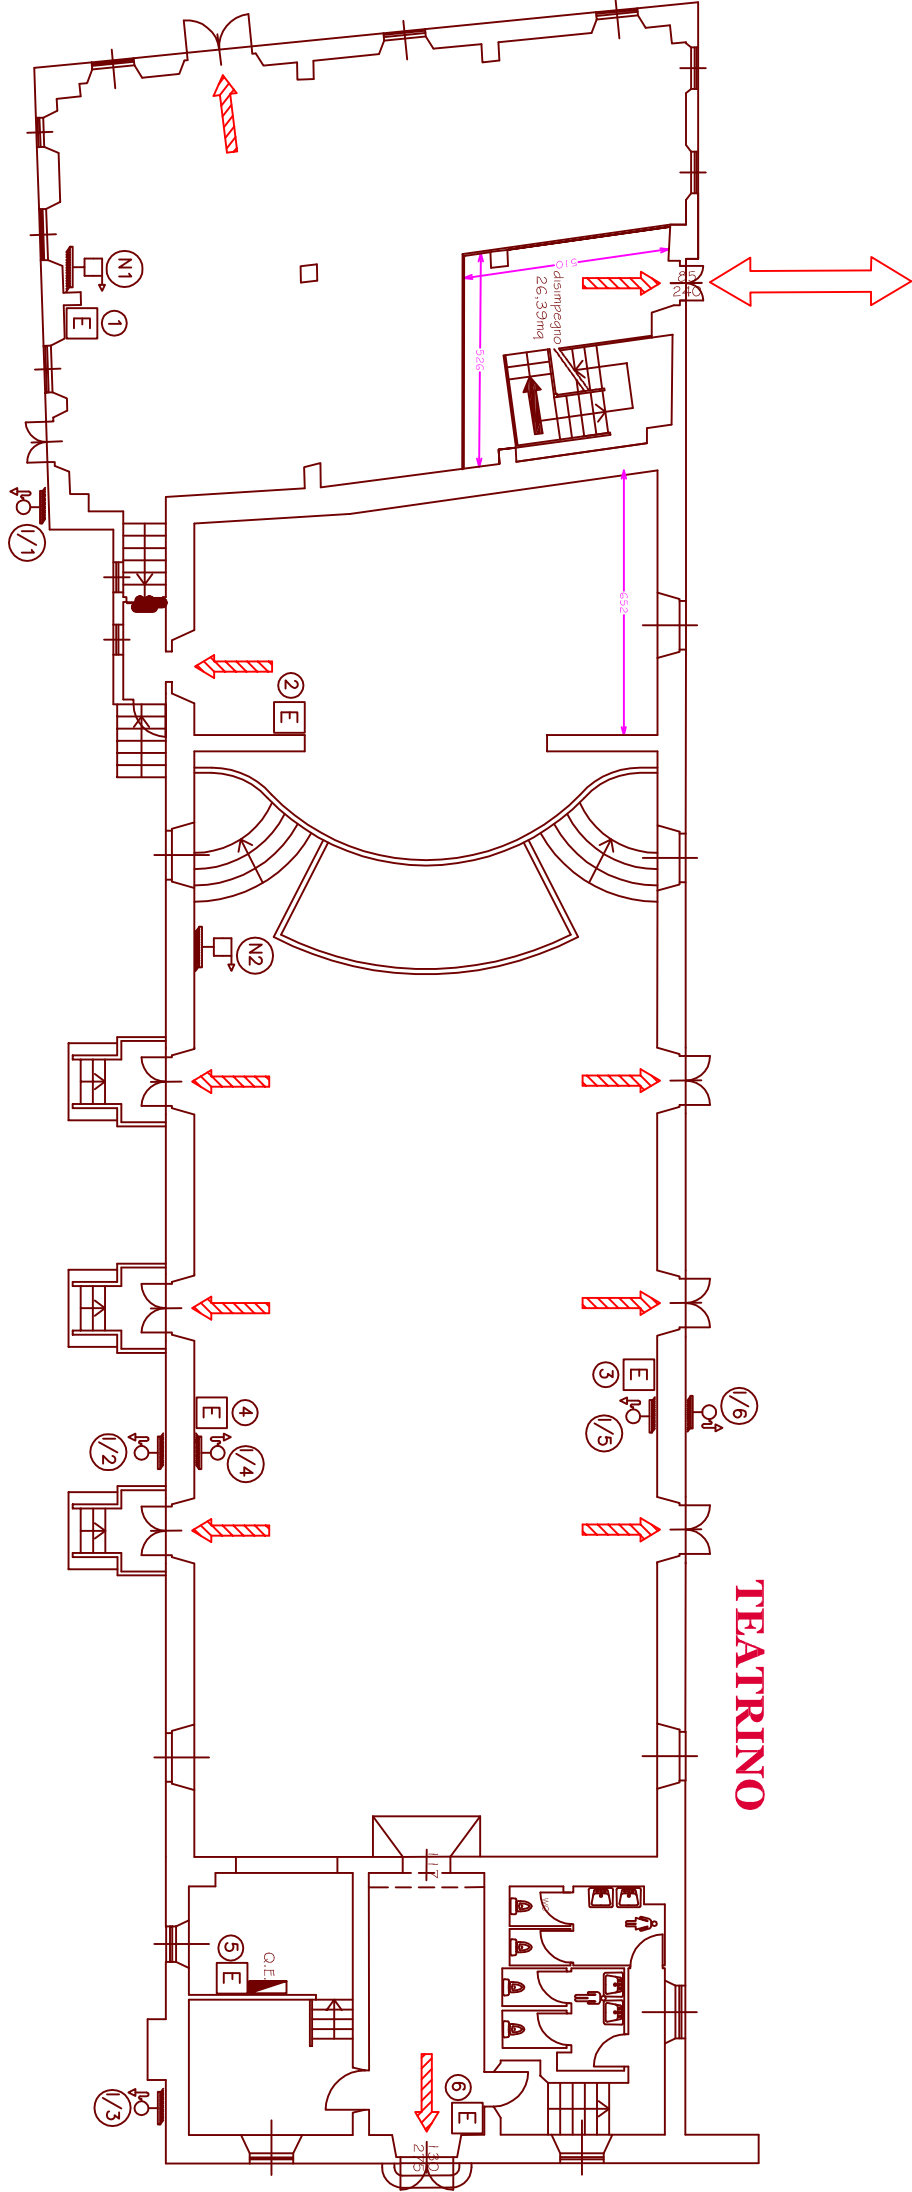

INGRESSO

QUINTE TEATRINO

FORTEZZA DA BASSO

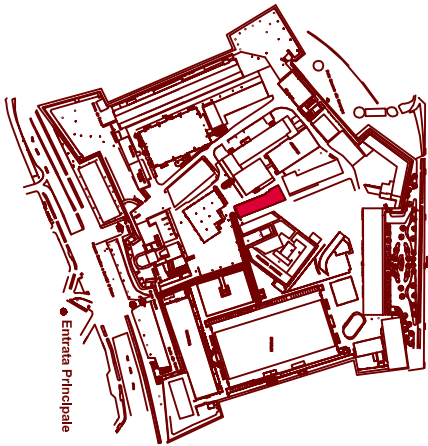

LEGENDA	
	VIA DI ESODO ORIZZONTALE
	VIA DI ESODO VERSO IL BASSO
	ESITTORE
	N = NASPO UNI 20 TUBAZIONE m 20
	I = IDRANTE UNI 45 TUBAZIONE m 20